


(наименование объекта, местоположение границ которого описано)

граничит с листом 2

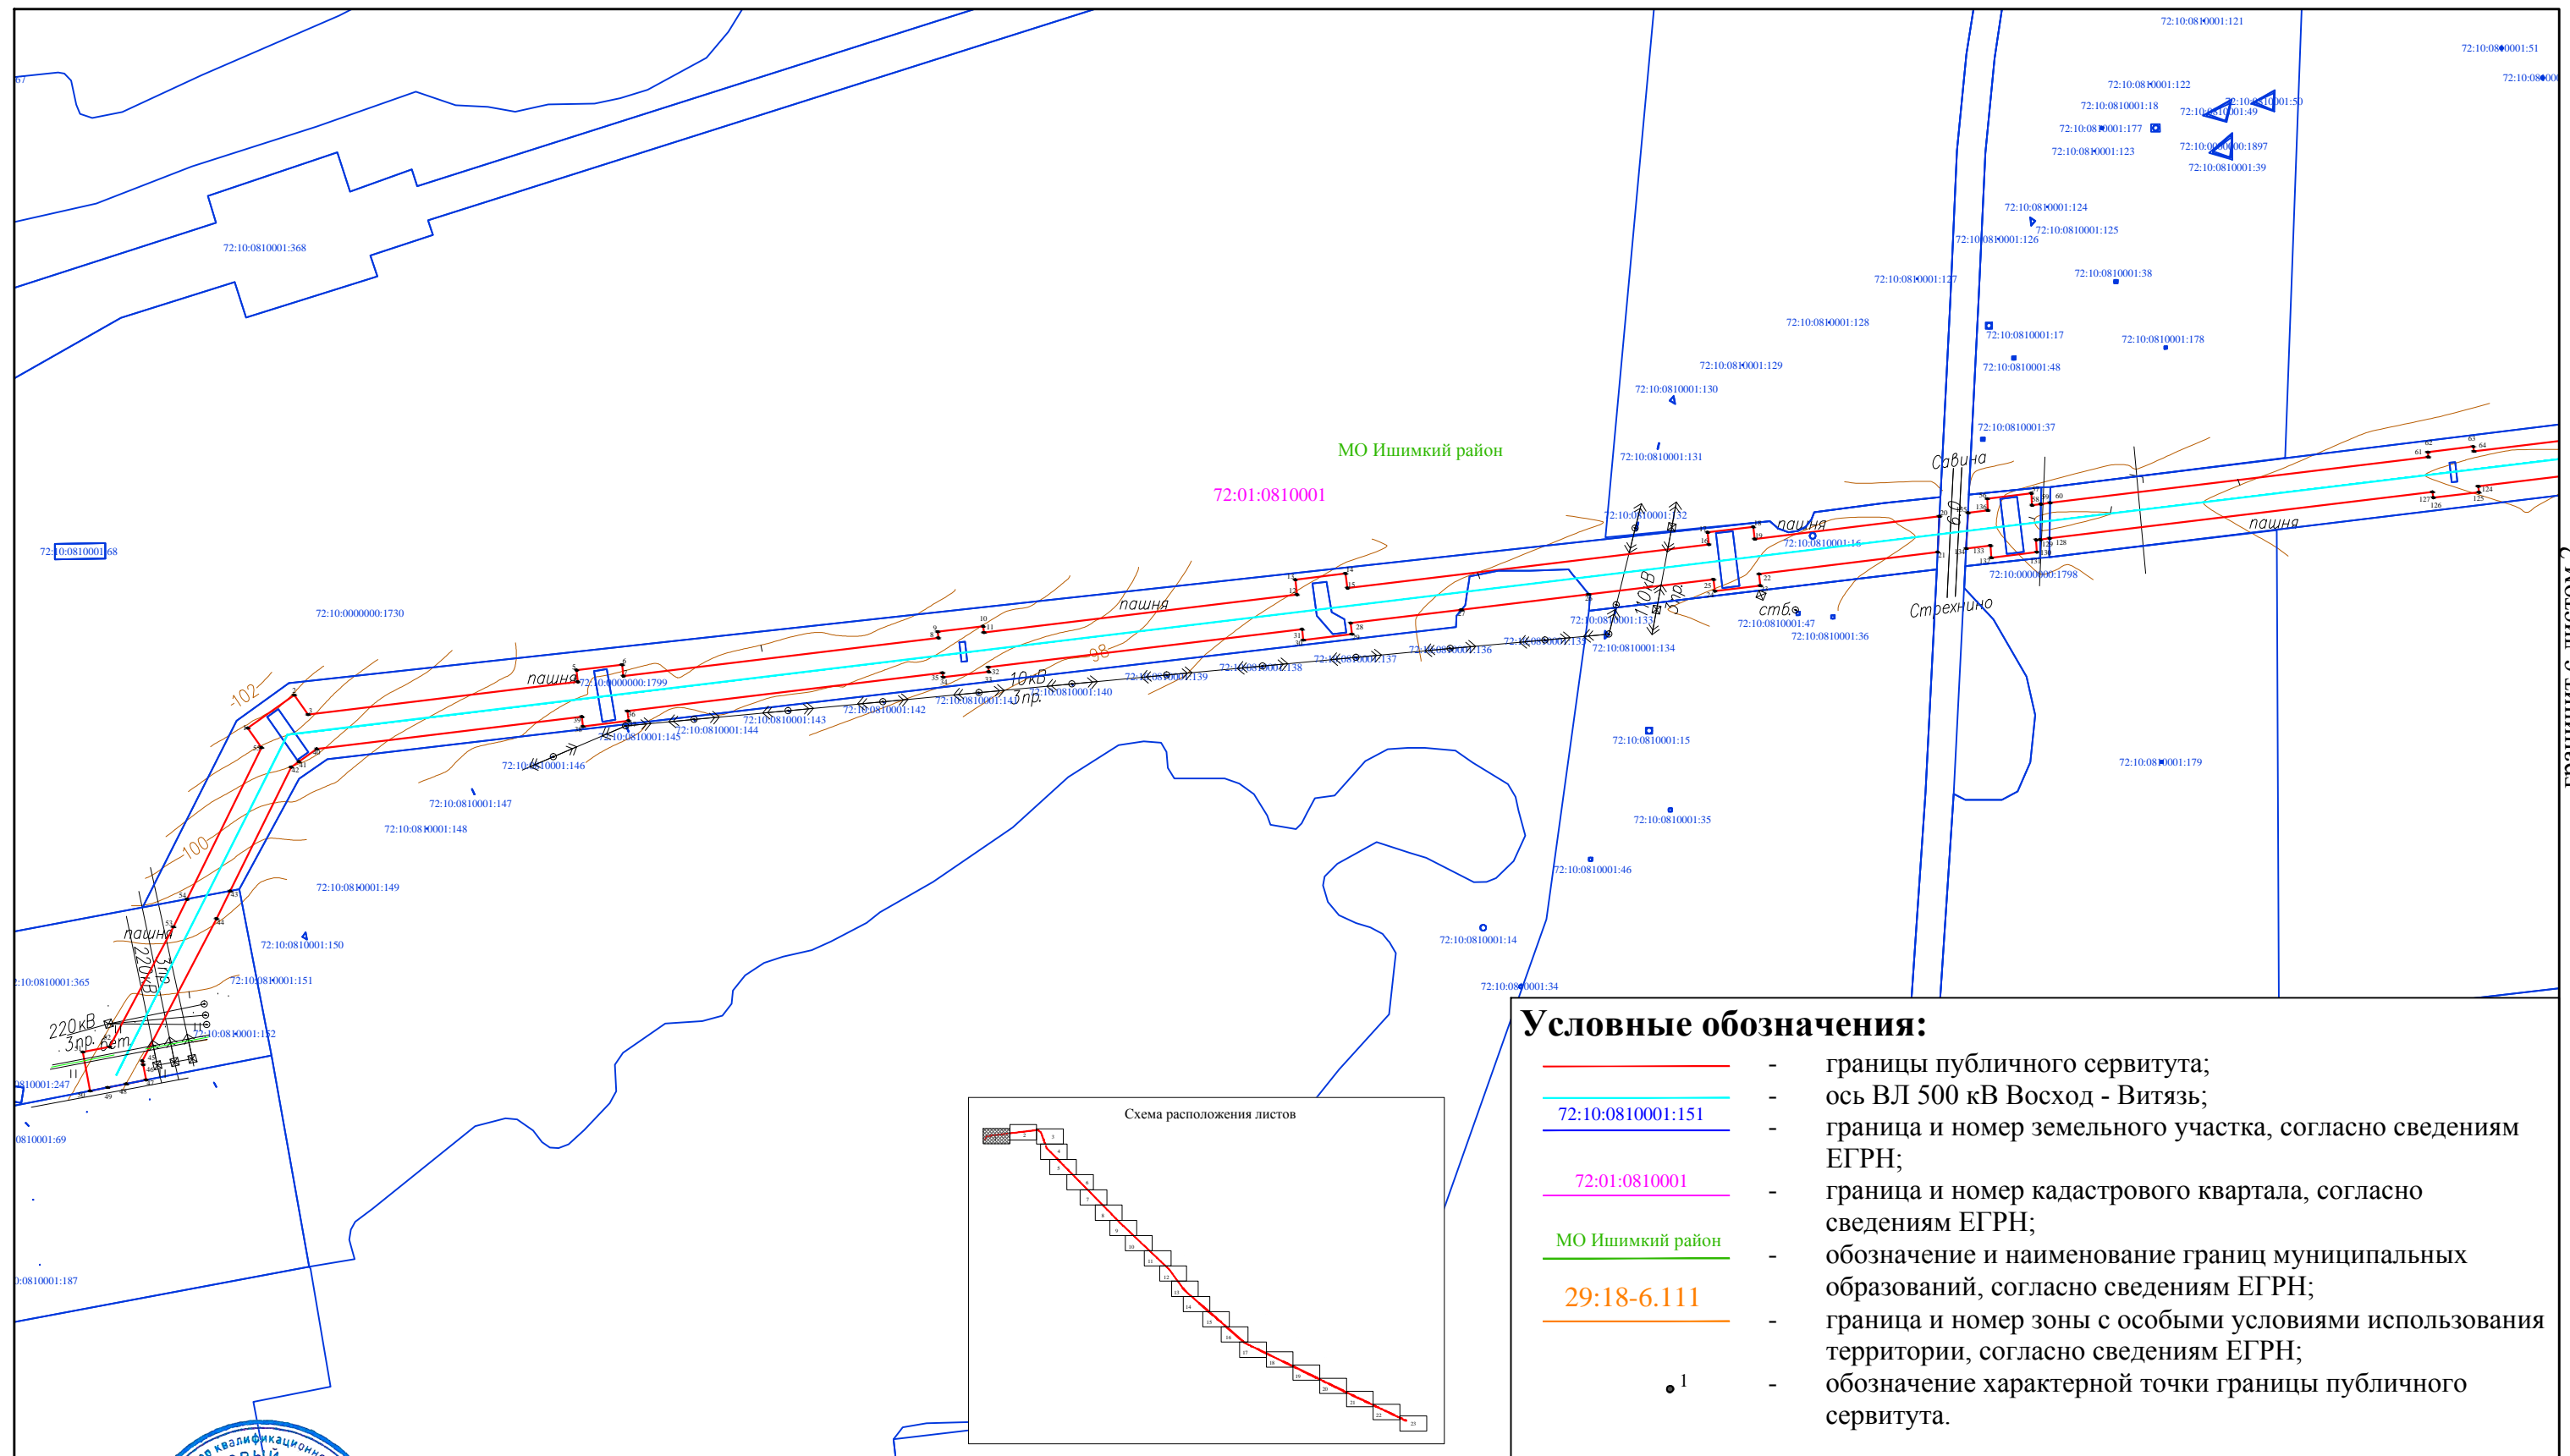

Масштаб 1:5 000

Подпись Сергеевна Дата «22» 03 2021 г.

Место для оттиска печати при наличии лица, составившего описание местоположения границ объекта




ОПИСАНИЕ МЕСТОПОЛОЖЕНИЯ ГРАНИЦ

ВЛ 500кВ Восход - Витязь

(наименование объекта, местоположение границ которого описано)

План границ объекта

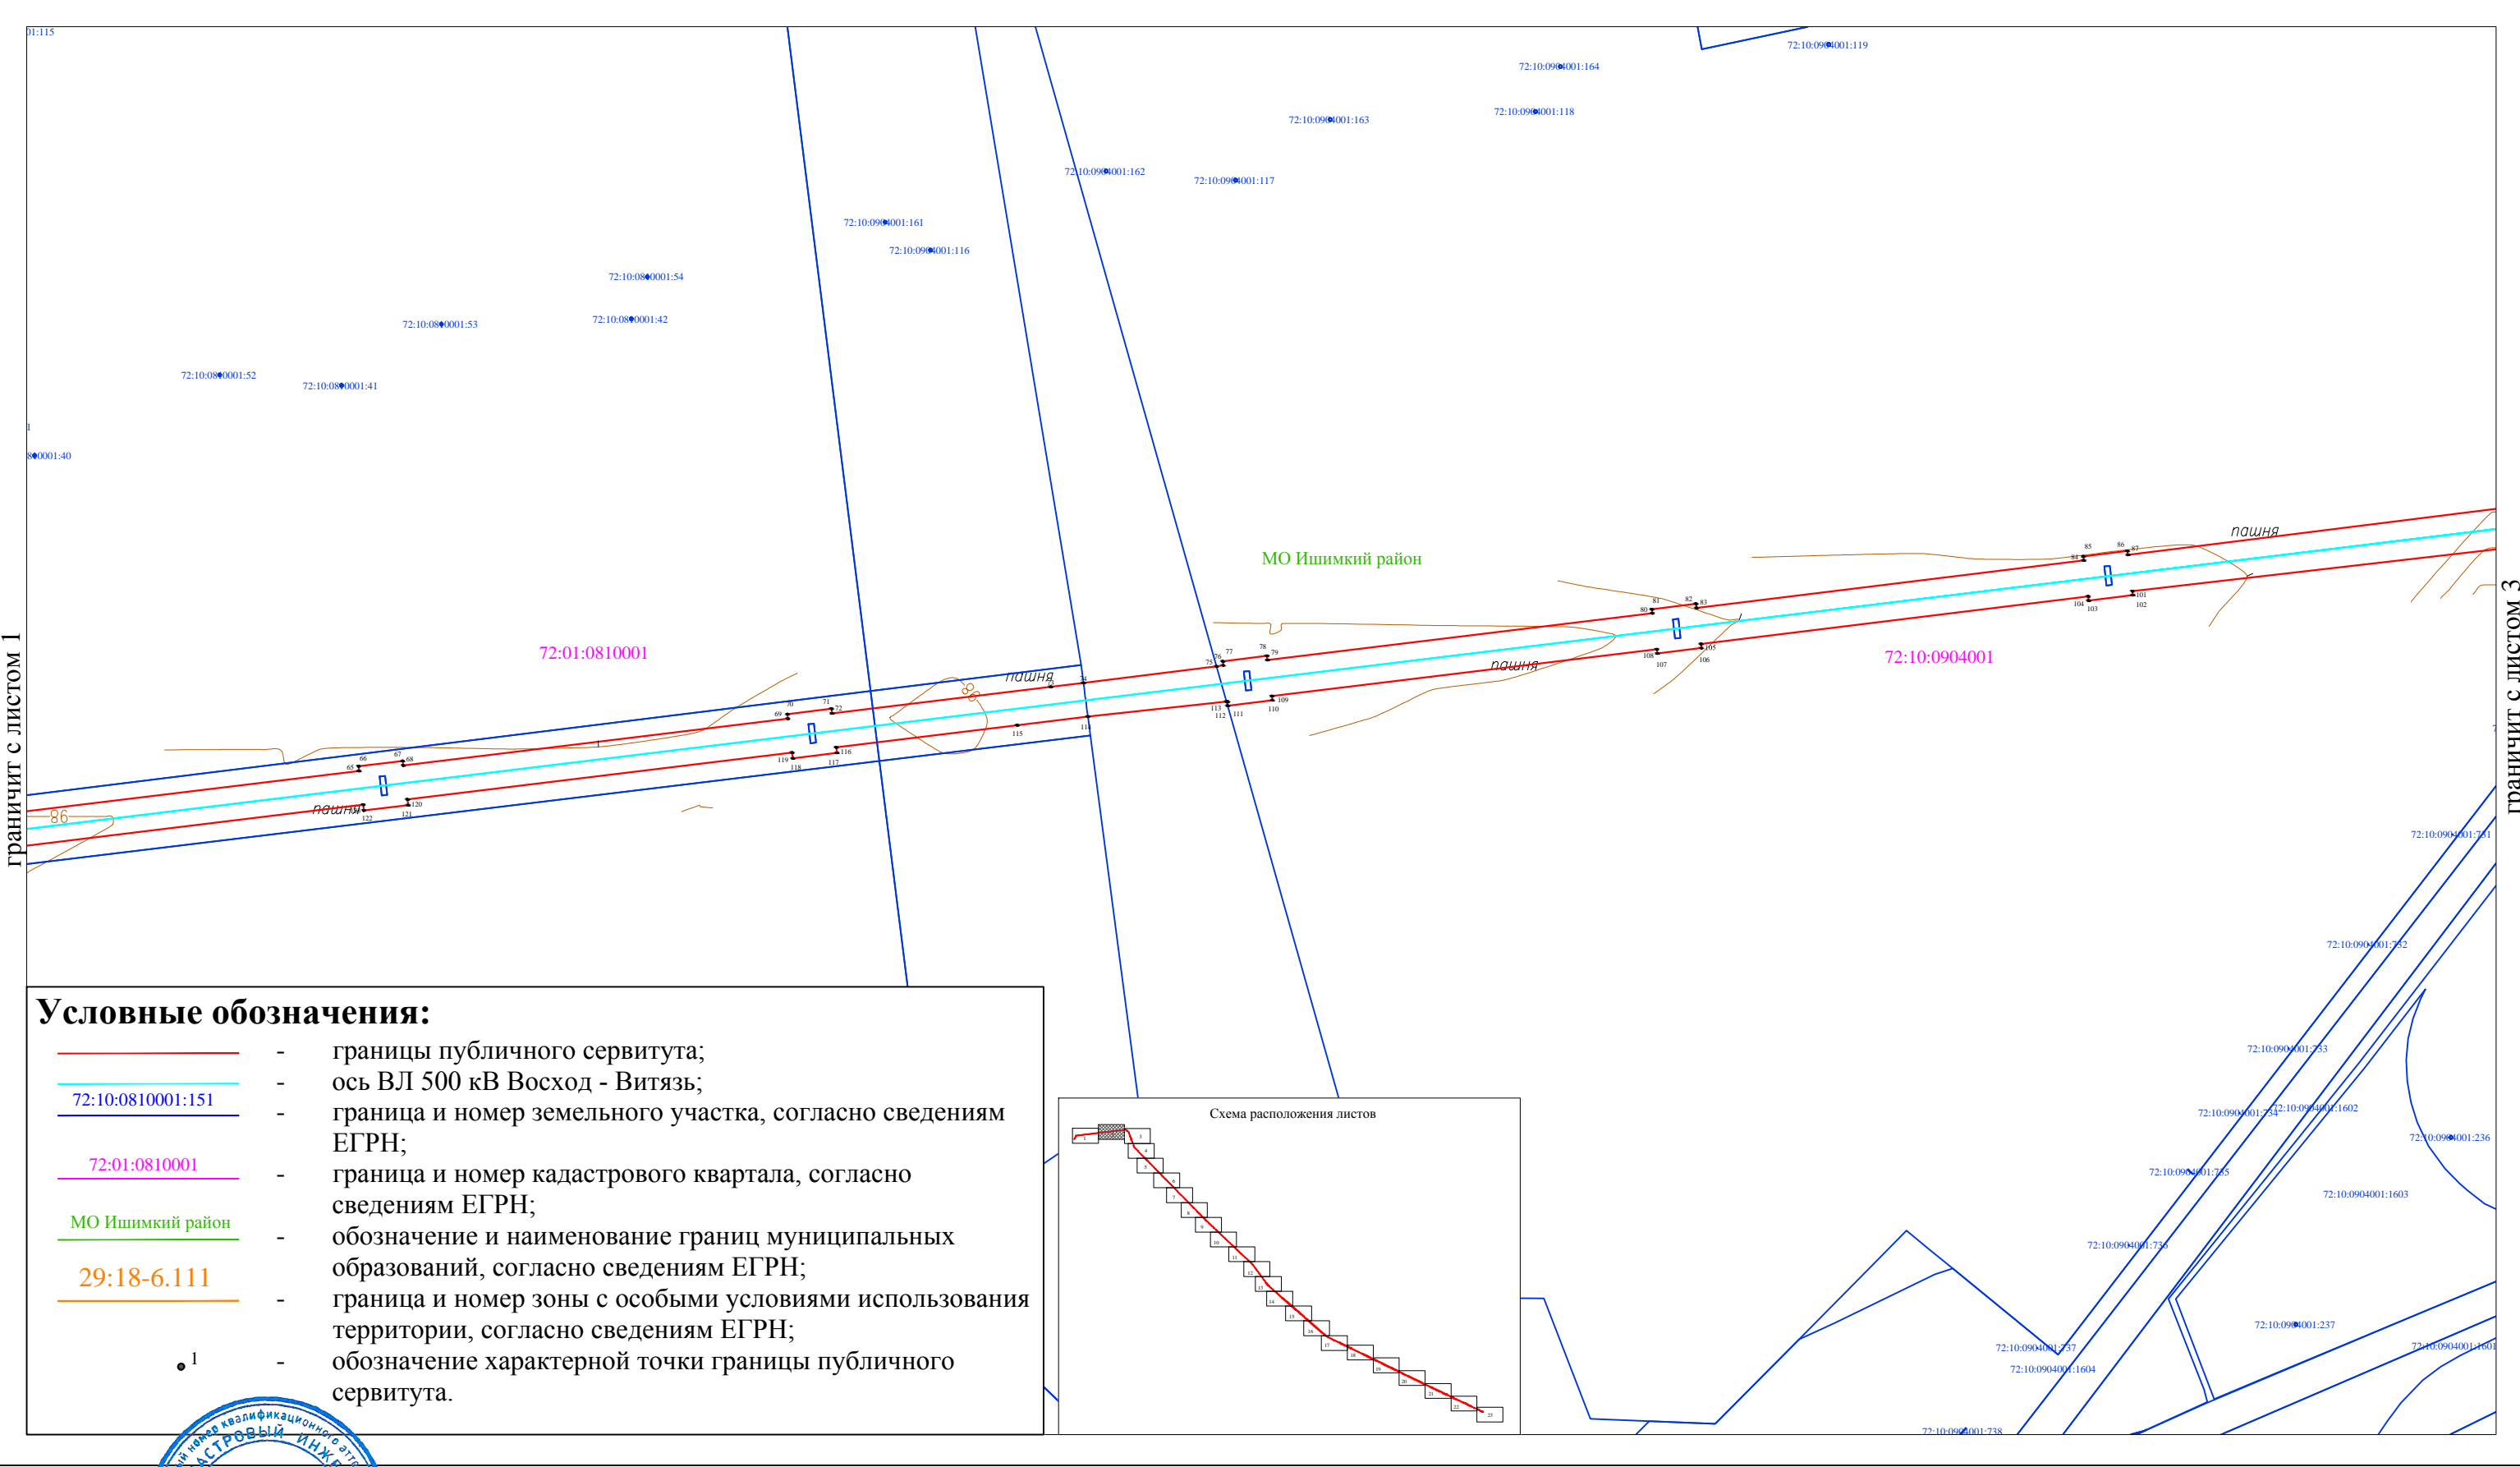

Подпись _____ Дата «22» 03 2021 г.

Место для оттиска печати при наличии лица, составившего описание местоположения границ объекта


Масштаб 1:5 000

ОПИСАНИЕ МЕСТОПОЛОЖЕНИЯ ГРАНИЦ

ВЛ 500кВ Восход - Витязь


(наименование объекта, местоположение границ которого описано)

План границ объекта

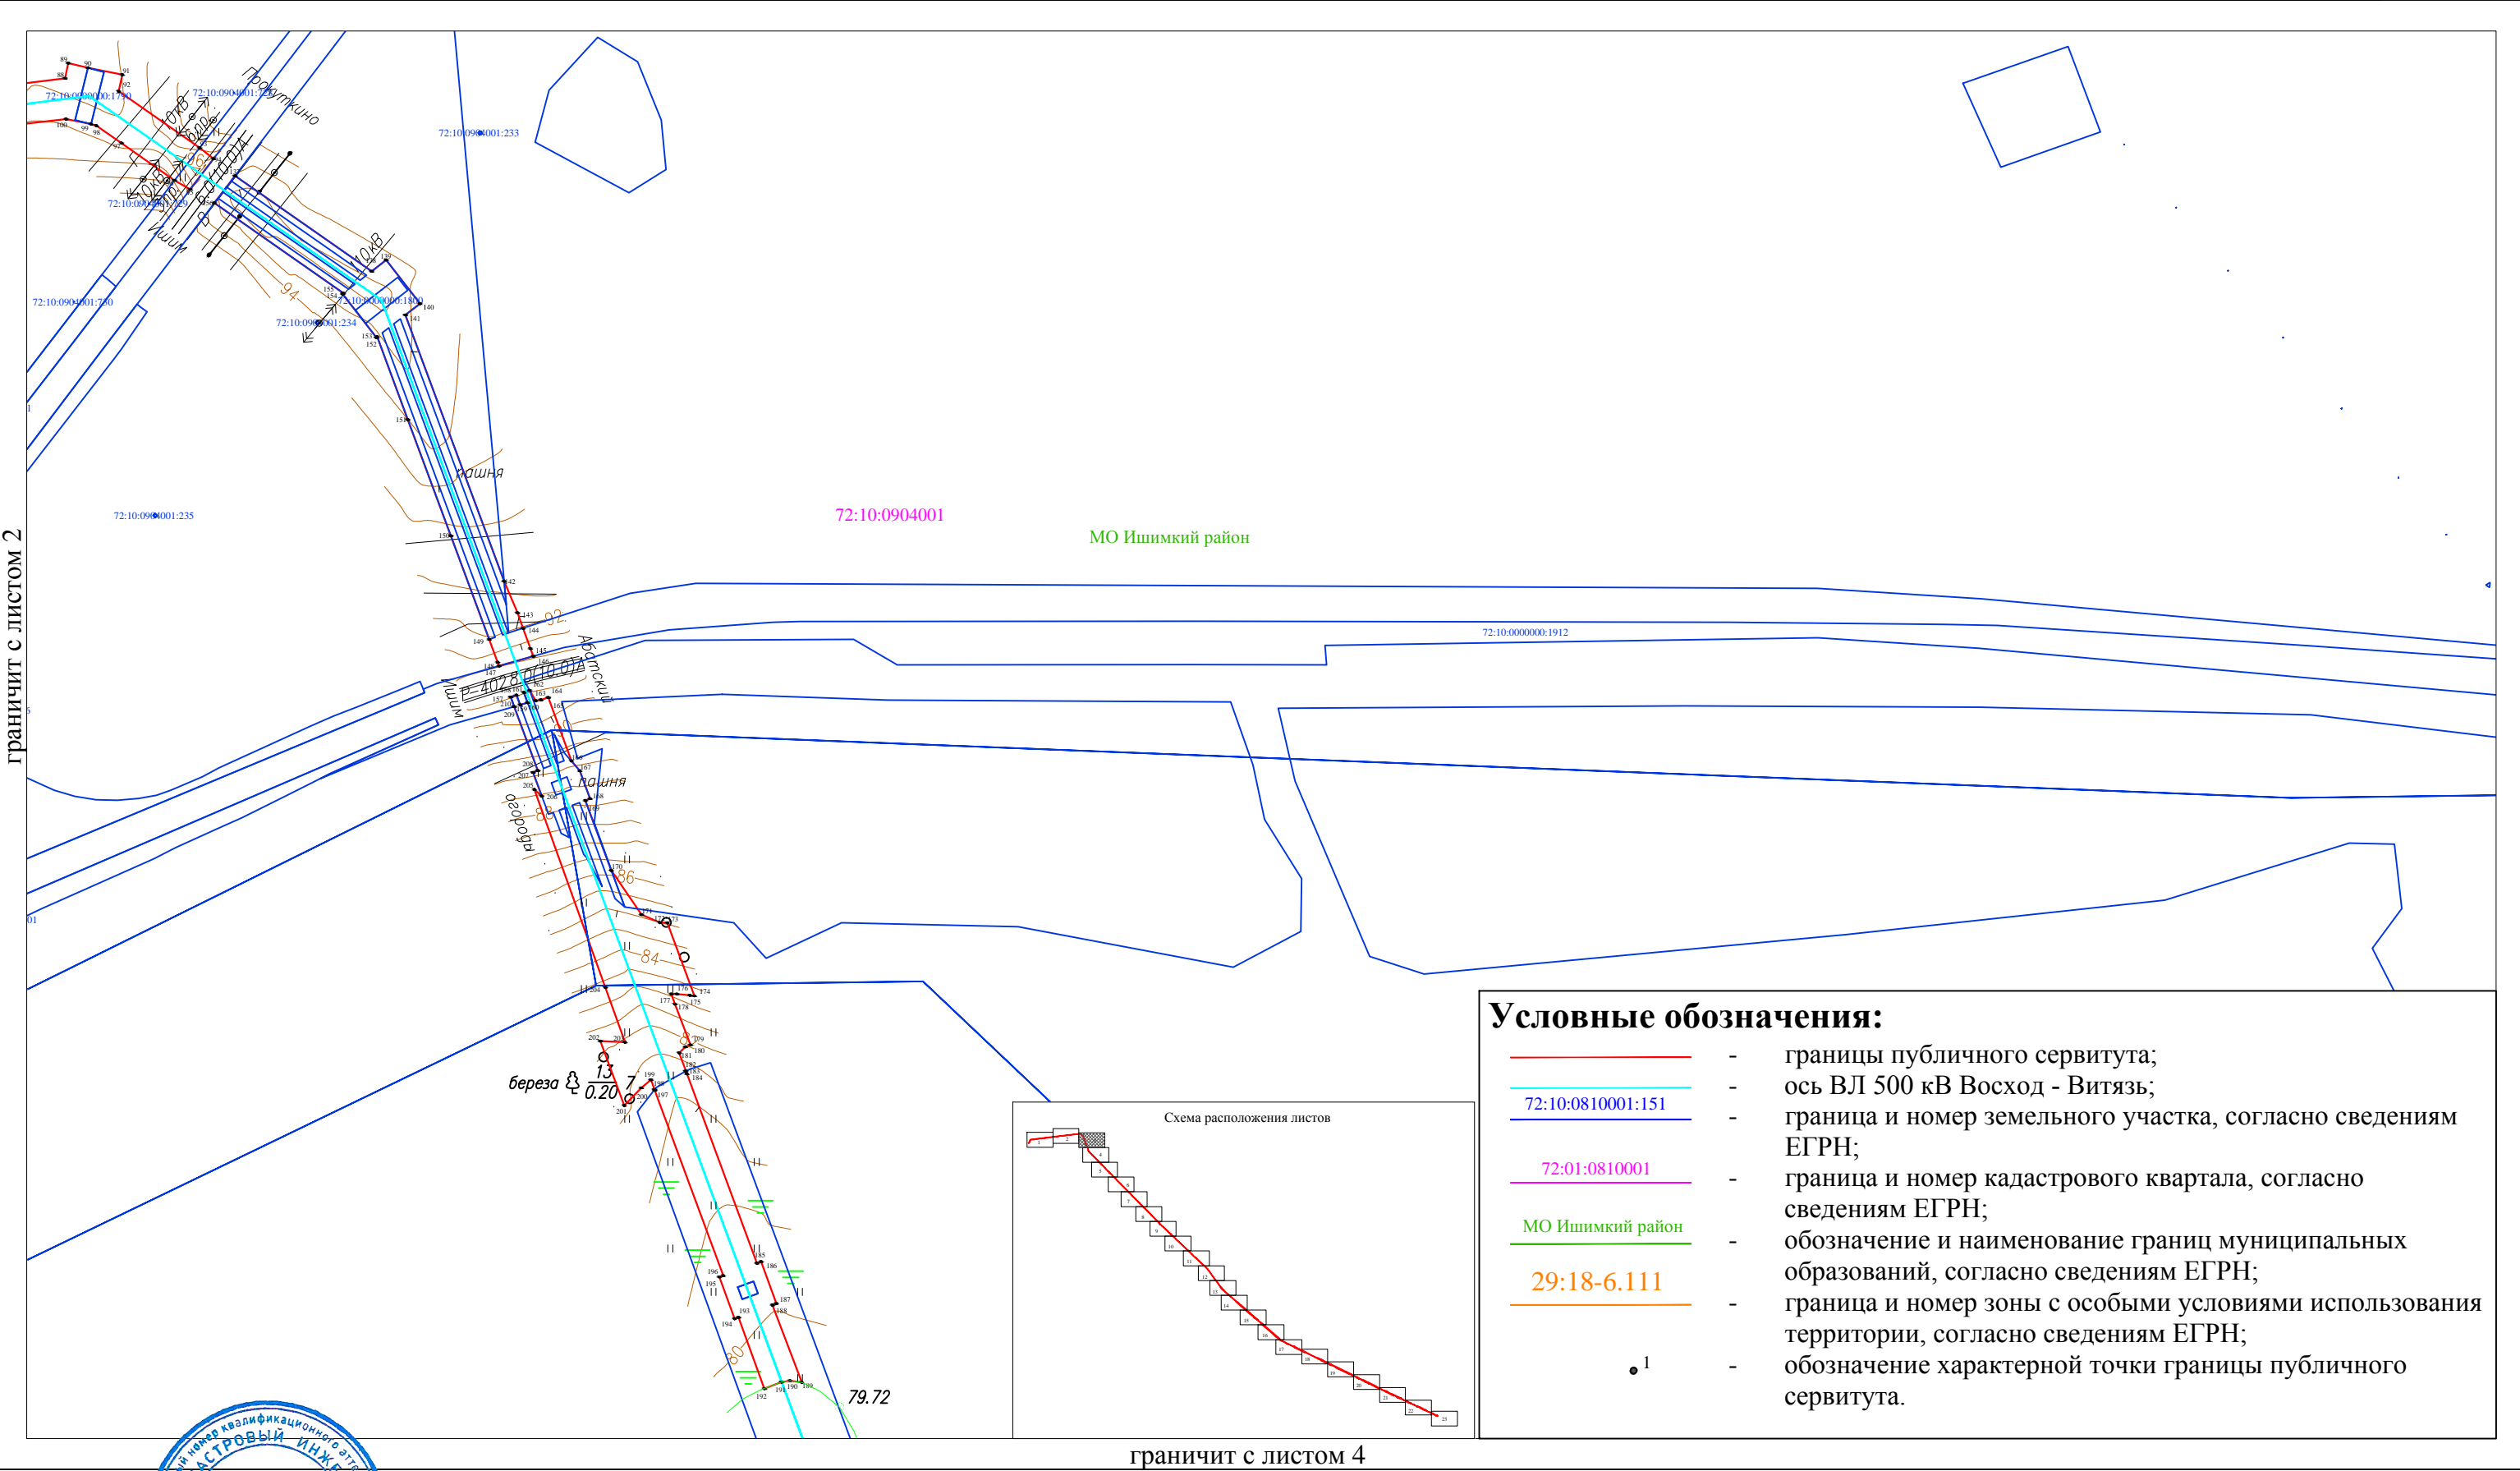

Условные обозначения:

- границы публичного сервитута;
- ось ВЛ 500 кВ Восход - Витязь;
- 72:10:0810001:151 — граница и номер земельного участка, согласно сведениям ЕГРН;
- 72:01:0810001 — граница и номер кадастрового квартала, согласно сведениям ЕГРН;
- МО Ишимкий район — обозначение и наименование границ муниципальных образований, согласно сведениям ЕГРН;
- 29:18-6.111 — граница и номер зоны с особыми условиями использования территории, согласно сведениям ЕГРН;
- ¹ — обозначение характерной точки границы публичного сервитута.

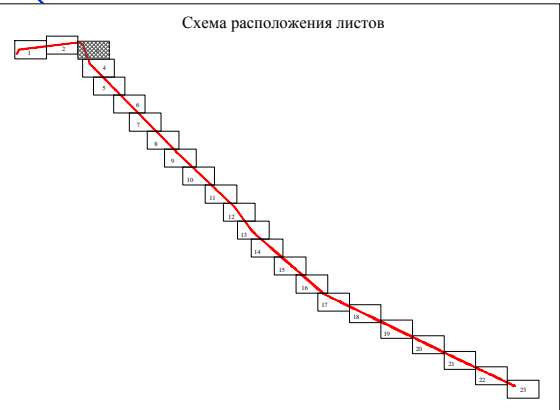

границит с листом 4

Масштаб 1:5 000

Подпись _____ Дата «22» 03 2021 г.

Место для оттиска печати лица, составившего описание местоположения границ объекта




ОПИСАНИЕ МЕСТОПОЛОЖЕНИЯ ГРАНИЦ

ВЛ 500кВ Восход - Витязь

(наименование объекта, местоположение границ которого описано)


План границ объекта

границит с листом 3

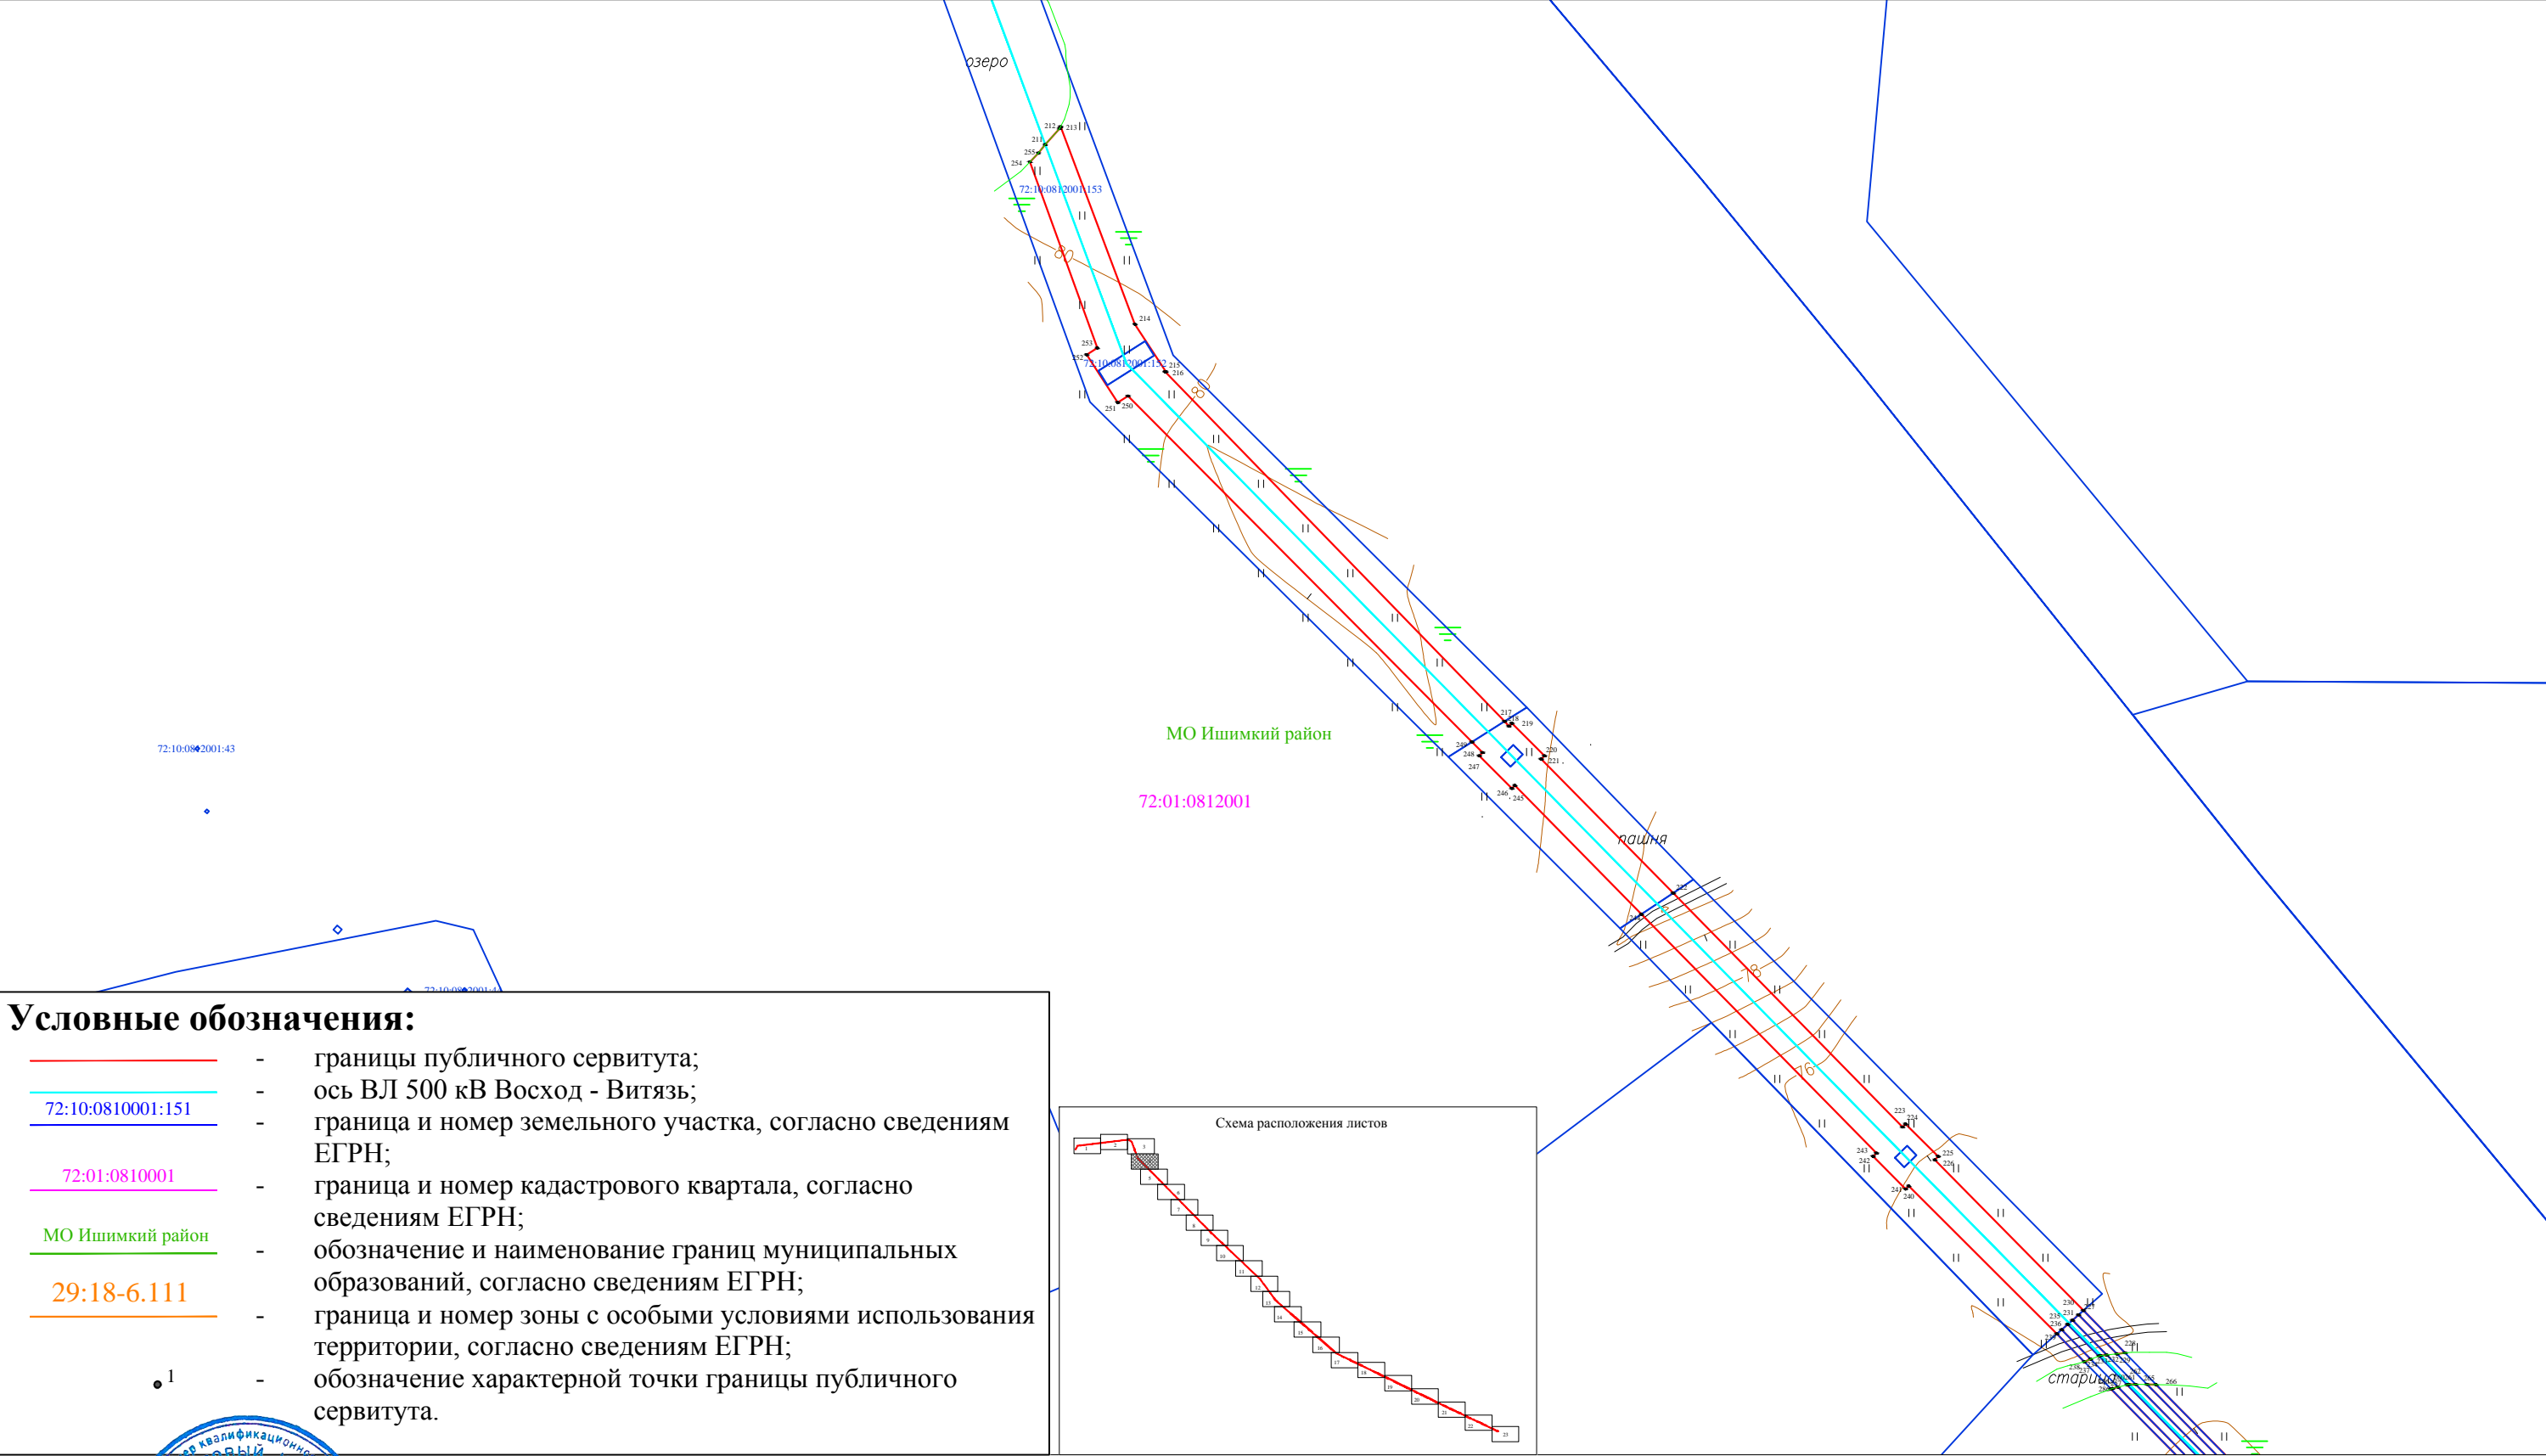

(наименование объекта, местоположение границ которого описано)

граничит с листом 4

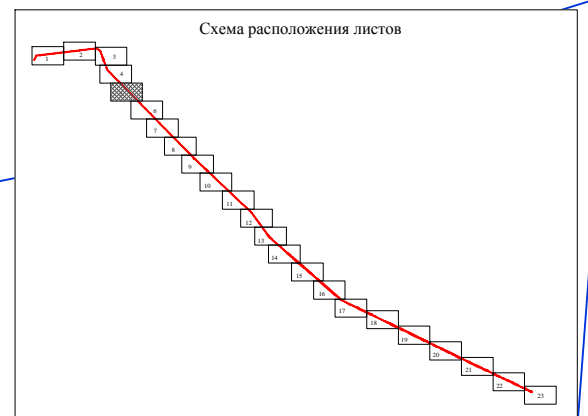

границит с листом 6

	- границы публичного сервитута;
72:10:0810001:151	- ось ВЛ 500 кВ Восход - Витязь;
72:01:0810001	- граница и номер земельного участка, согласно сведениям ЕГРН;
МО Ишимкий район	- граница и номер кадастрового квартала, согласно сведениям ЕГРН;
29:18-6.111	- обозначение и наименование границ муниципальных образований, согласно сведениям ЕГРН;
	- граница и номер зоны с особыми условиями использования территории, согласно сведениям ЕГРН;
• ¹	- обозначение характерной точки границы публичного сервитута.

Место для оттиска печати (при наличии) лица, составившего описание местоположения границ объекта

Масштаб 1:5 000




ОПИСАНИЕ МЕСТОПОЛОЖЕНИЯ ГРАНИЦ

ВЛ 500кВ Восход - Витязь


(наименование объекта, местоположение границ которого описано)

План границ объекта
границит с листом 5

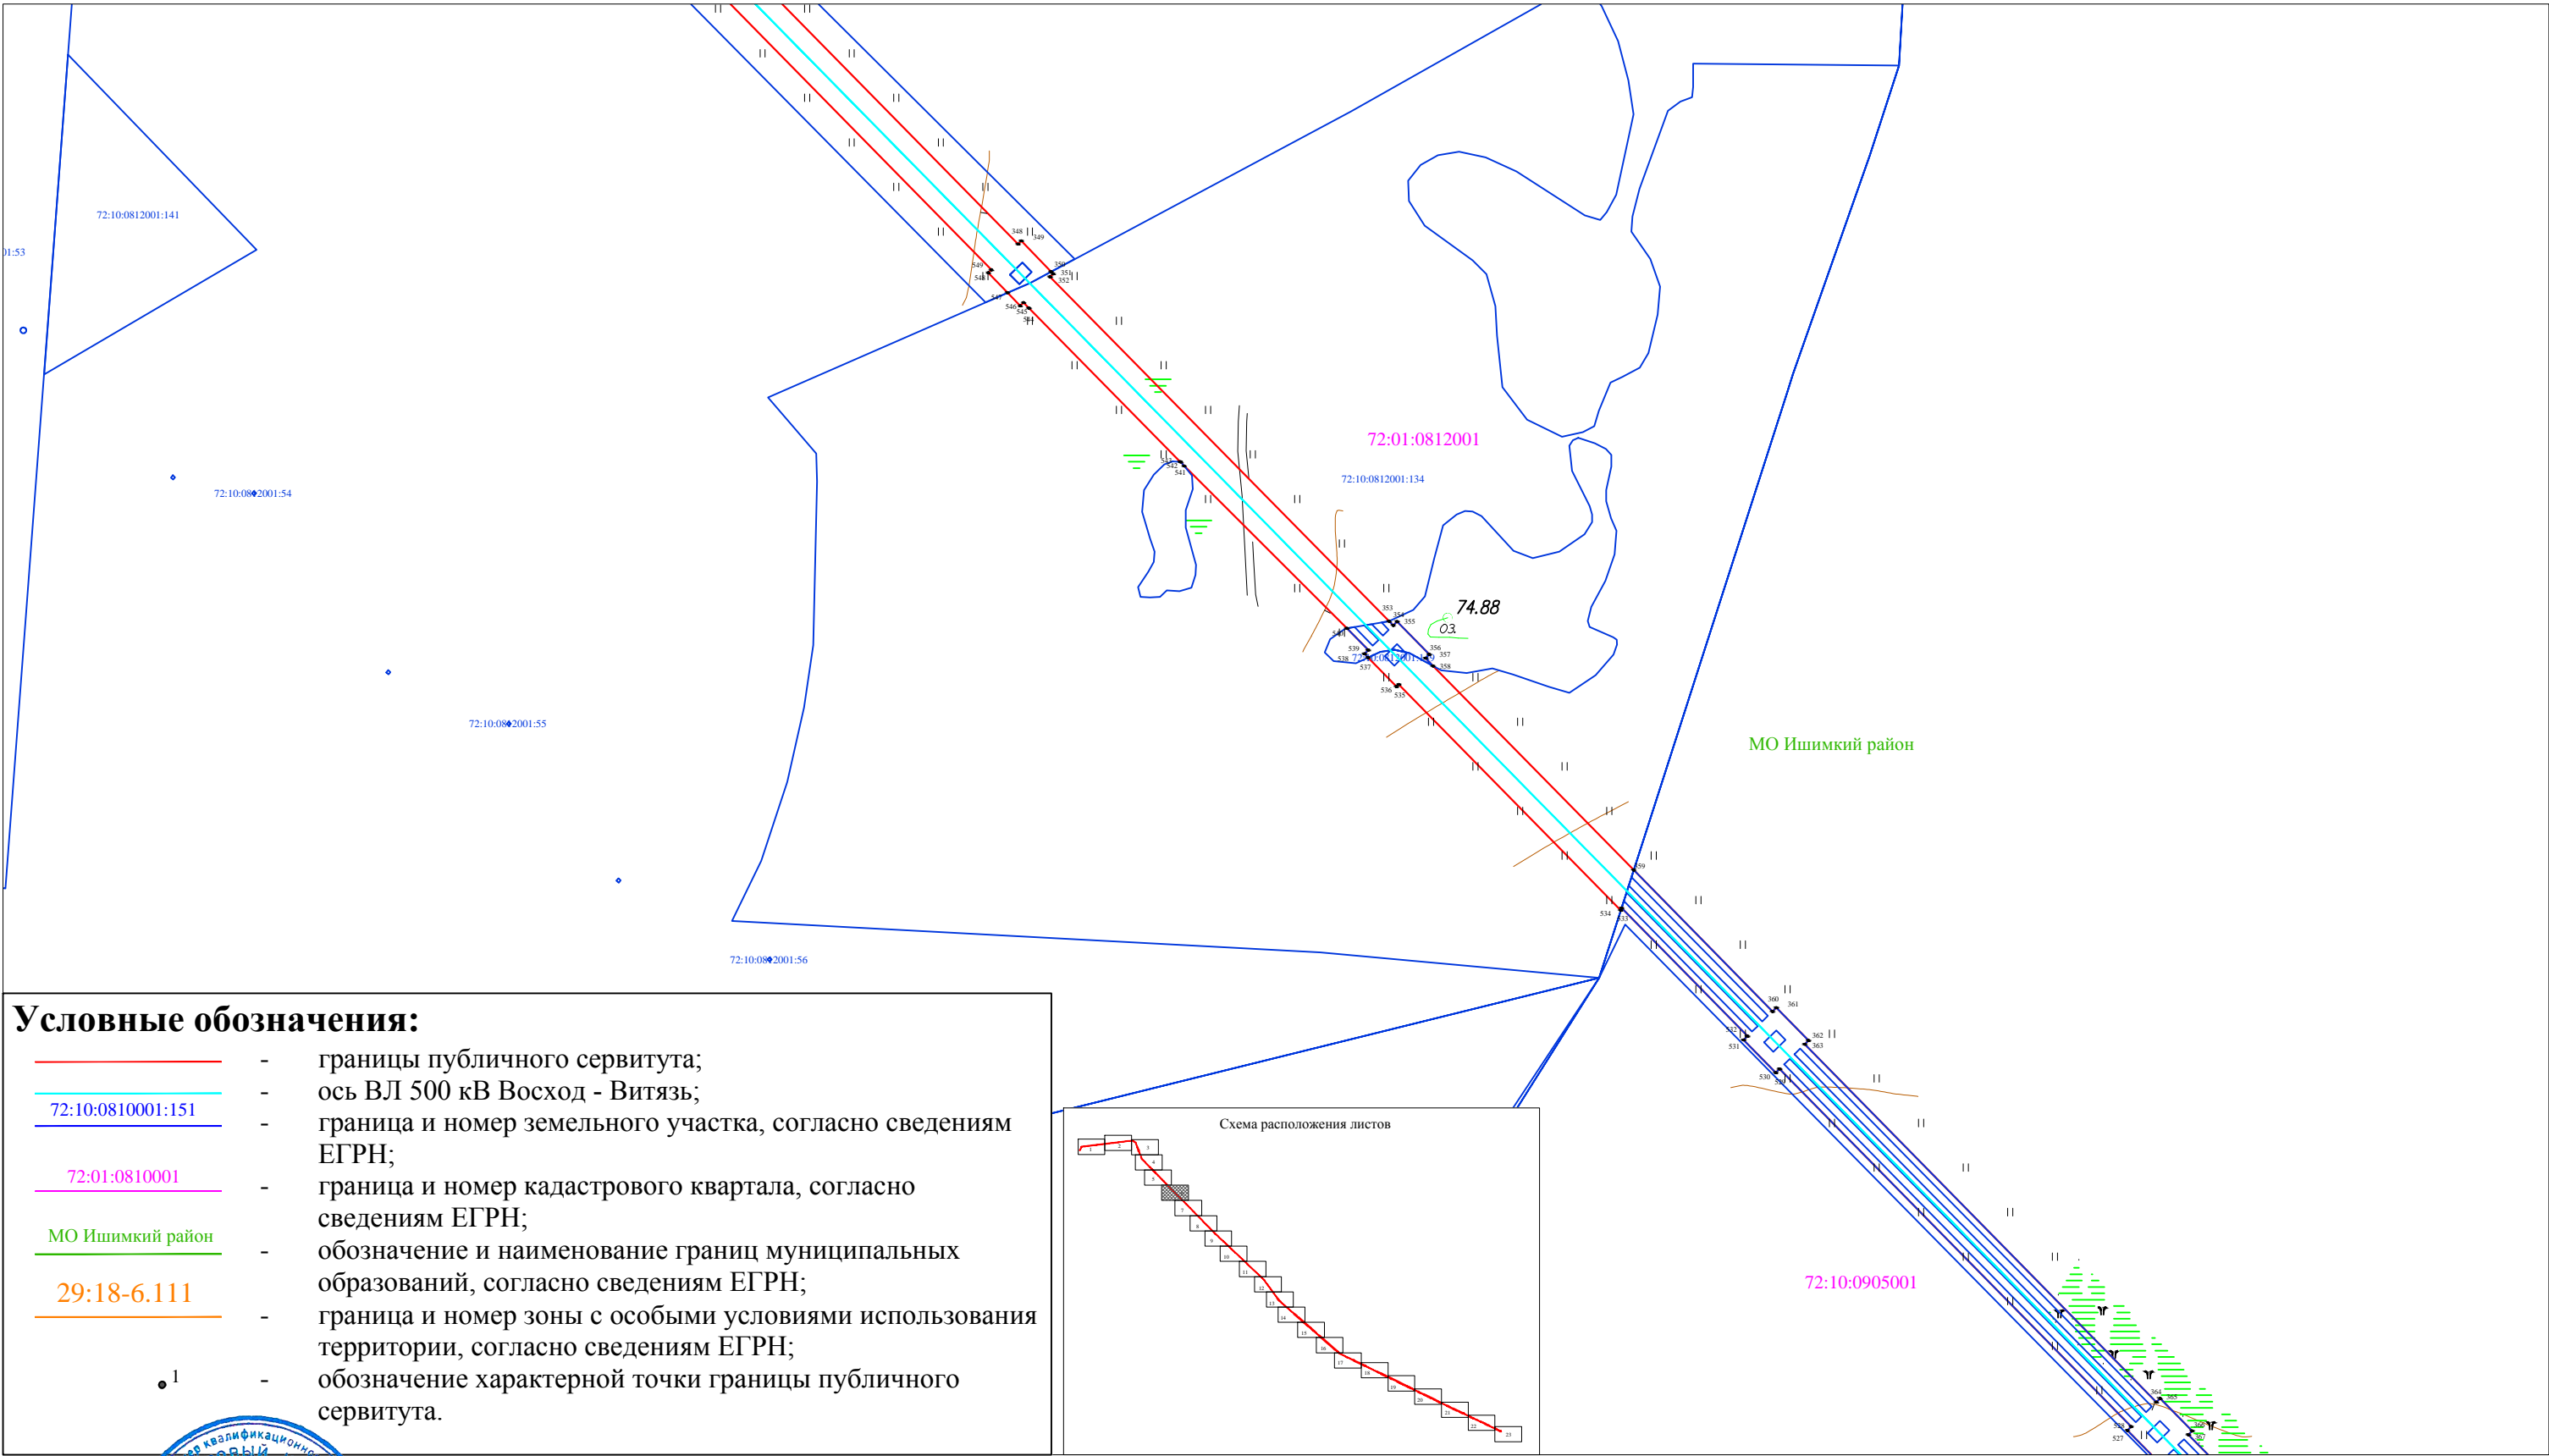

Условные обозначения:

- границы публичного сервитута;
- ось ВЛ 500 кВ Восход - Витязь;
- 72:10:0810001:151 — граница и номер земельного участка, согласно сведениям ЕГРН;
- 72:01:0810001 — граница и номер кадастрового квартала, согласно сведениям ЕГРН;
- МО Ишимкий район — обозначение и наименование границ муниципальных образований, согласно сведениям ЕГРН;
- 29:18-6.111 — граница и номер зоны с особыми условиями использования территории, согласно сведениям ЕГРН;
- 1 — обозначение характерной точки границы публичного сервитута.

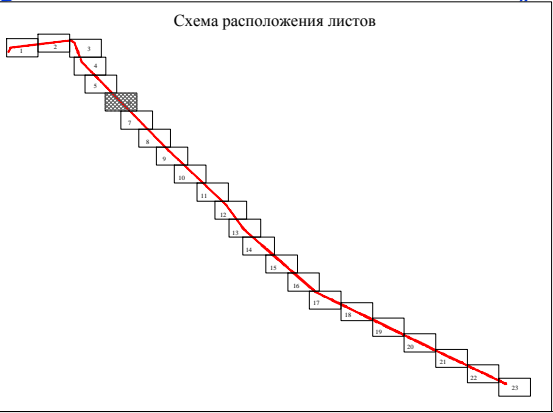

границит с листом 7



Подпись _____ Дата «22» 03 2021 г.

Место для оттиска печати (при наличии) лица, составившего описание местоположения границ объекта


Масштаб 1:5 000

ОПИСАНИЕ МЕСТОПОЛОЖЕНИЯ ГРАНИЦ

ВЛ 500кВ Восход - Витязь


(наименование объекта, местоположение границ которого описано)

План границ объекта
границит с листом 6

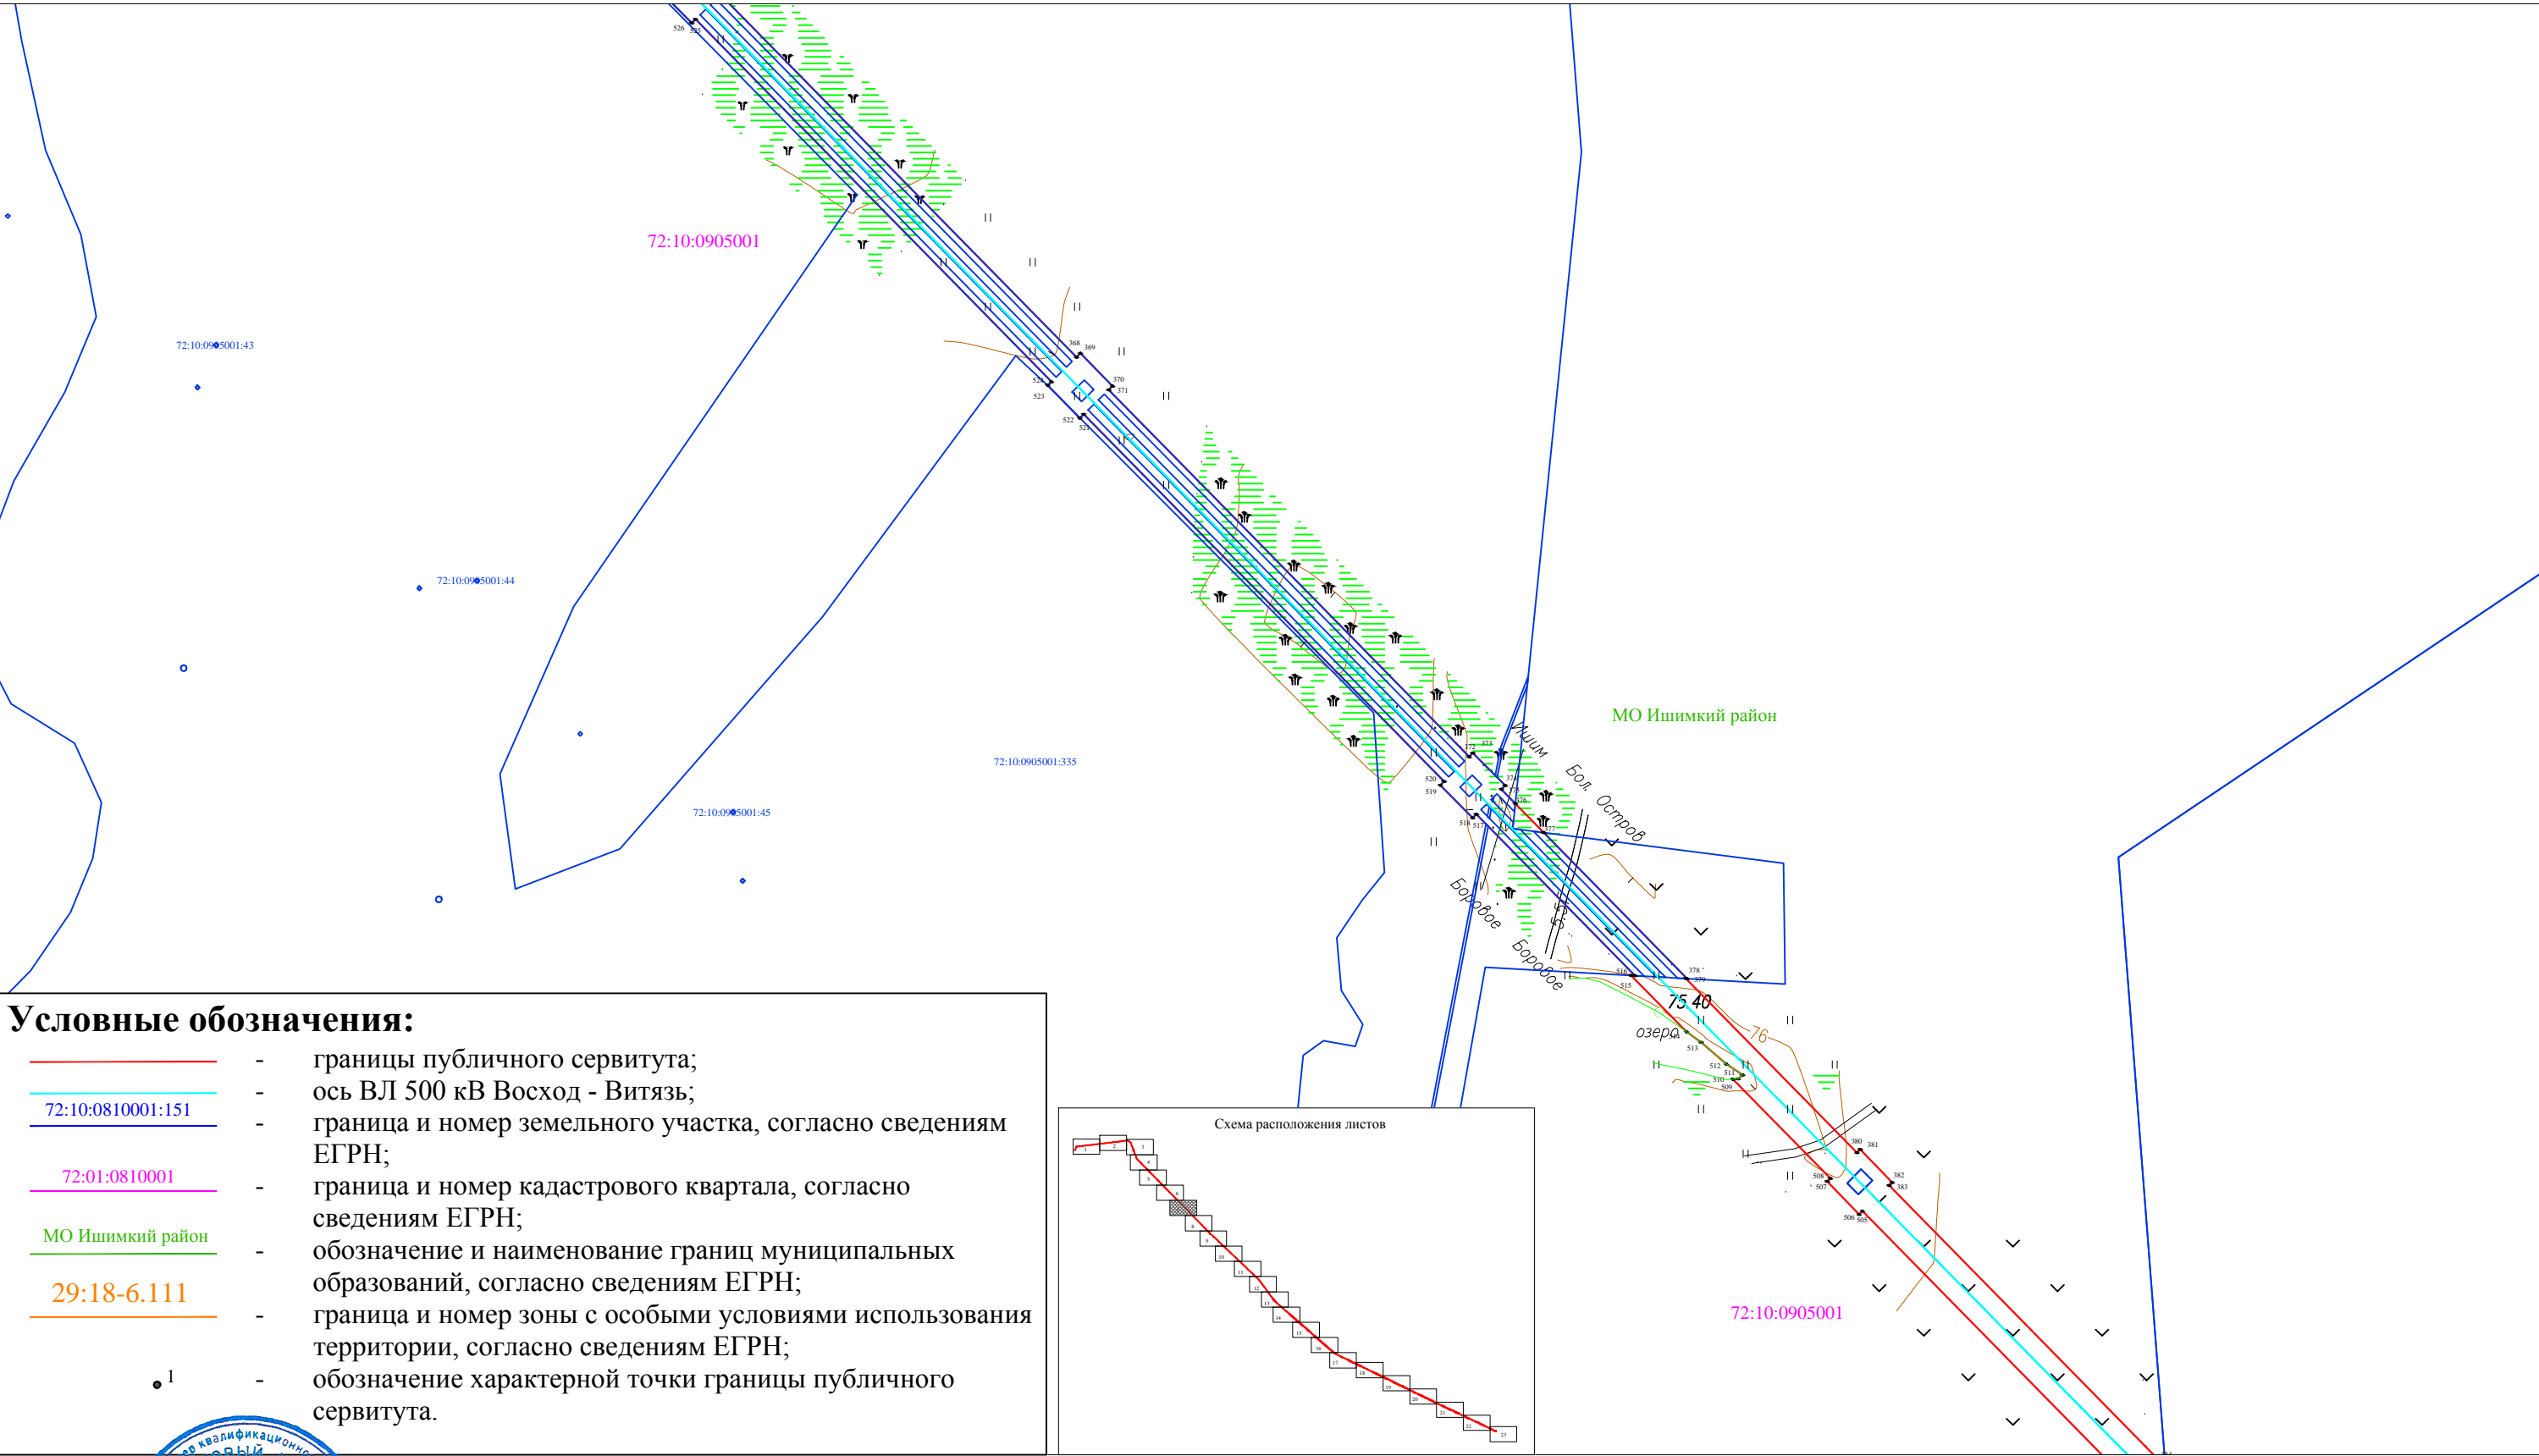

Условные обозначения:

- границы публичного сервитута;
- ось ВЛ 500 кВ Восход - Витязь;
- 72:10:0810001:151 — граница и номер земельного участка, согласно сведениям ЕГРН;
- 72:01:0810001 — граница и номер кадастрового квартала, согласно сведениям ЕГРН;
- МО Ишимский район — обозначение и наименование границ муниципальных образований, согласно сведениям ЕГРН;
- 29:18-6.111 — граница и номер зоны с особыми условиями использования территории, согласно сведениям ЕГРН;
- ¹ — обозначение характерной точки границы публичного сервитута.

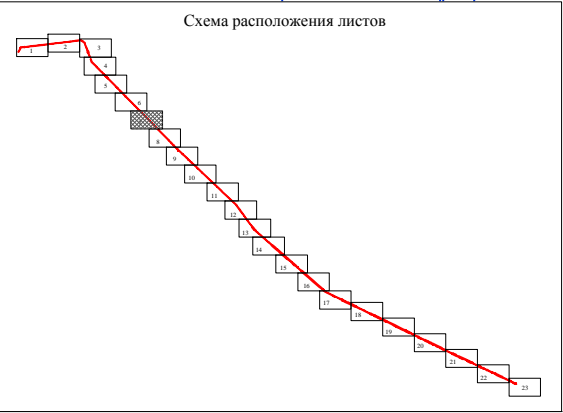

границит с листом 8



Подпись _____ Дата «22» 03 2021 г.

Место для оттиска печати при наличии лица, составившего описание местоположения границ объекта

Масштаб 1:5 000


ОПИСАНИЕ МЕСТОПОЛОЖЕНИЯ ГРАНИЦ

ВЛ 500кВ Восход - Витязь

(наименование объекта, местоположение границ которого описано)


План границ объекта

границит с листом 7

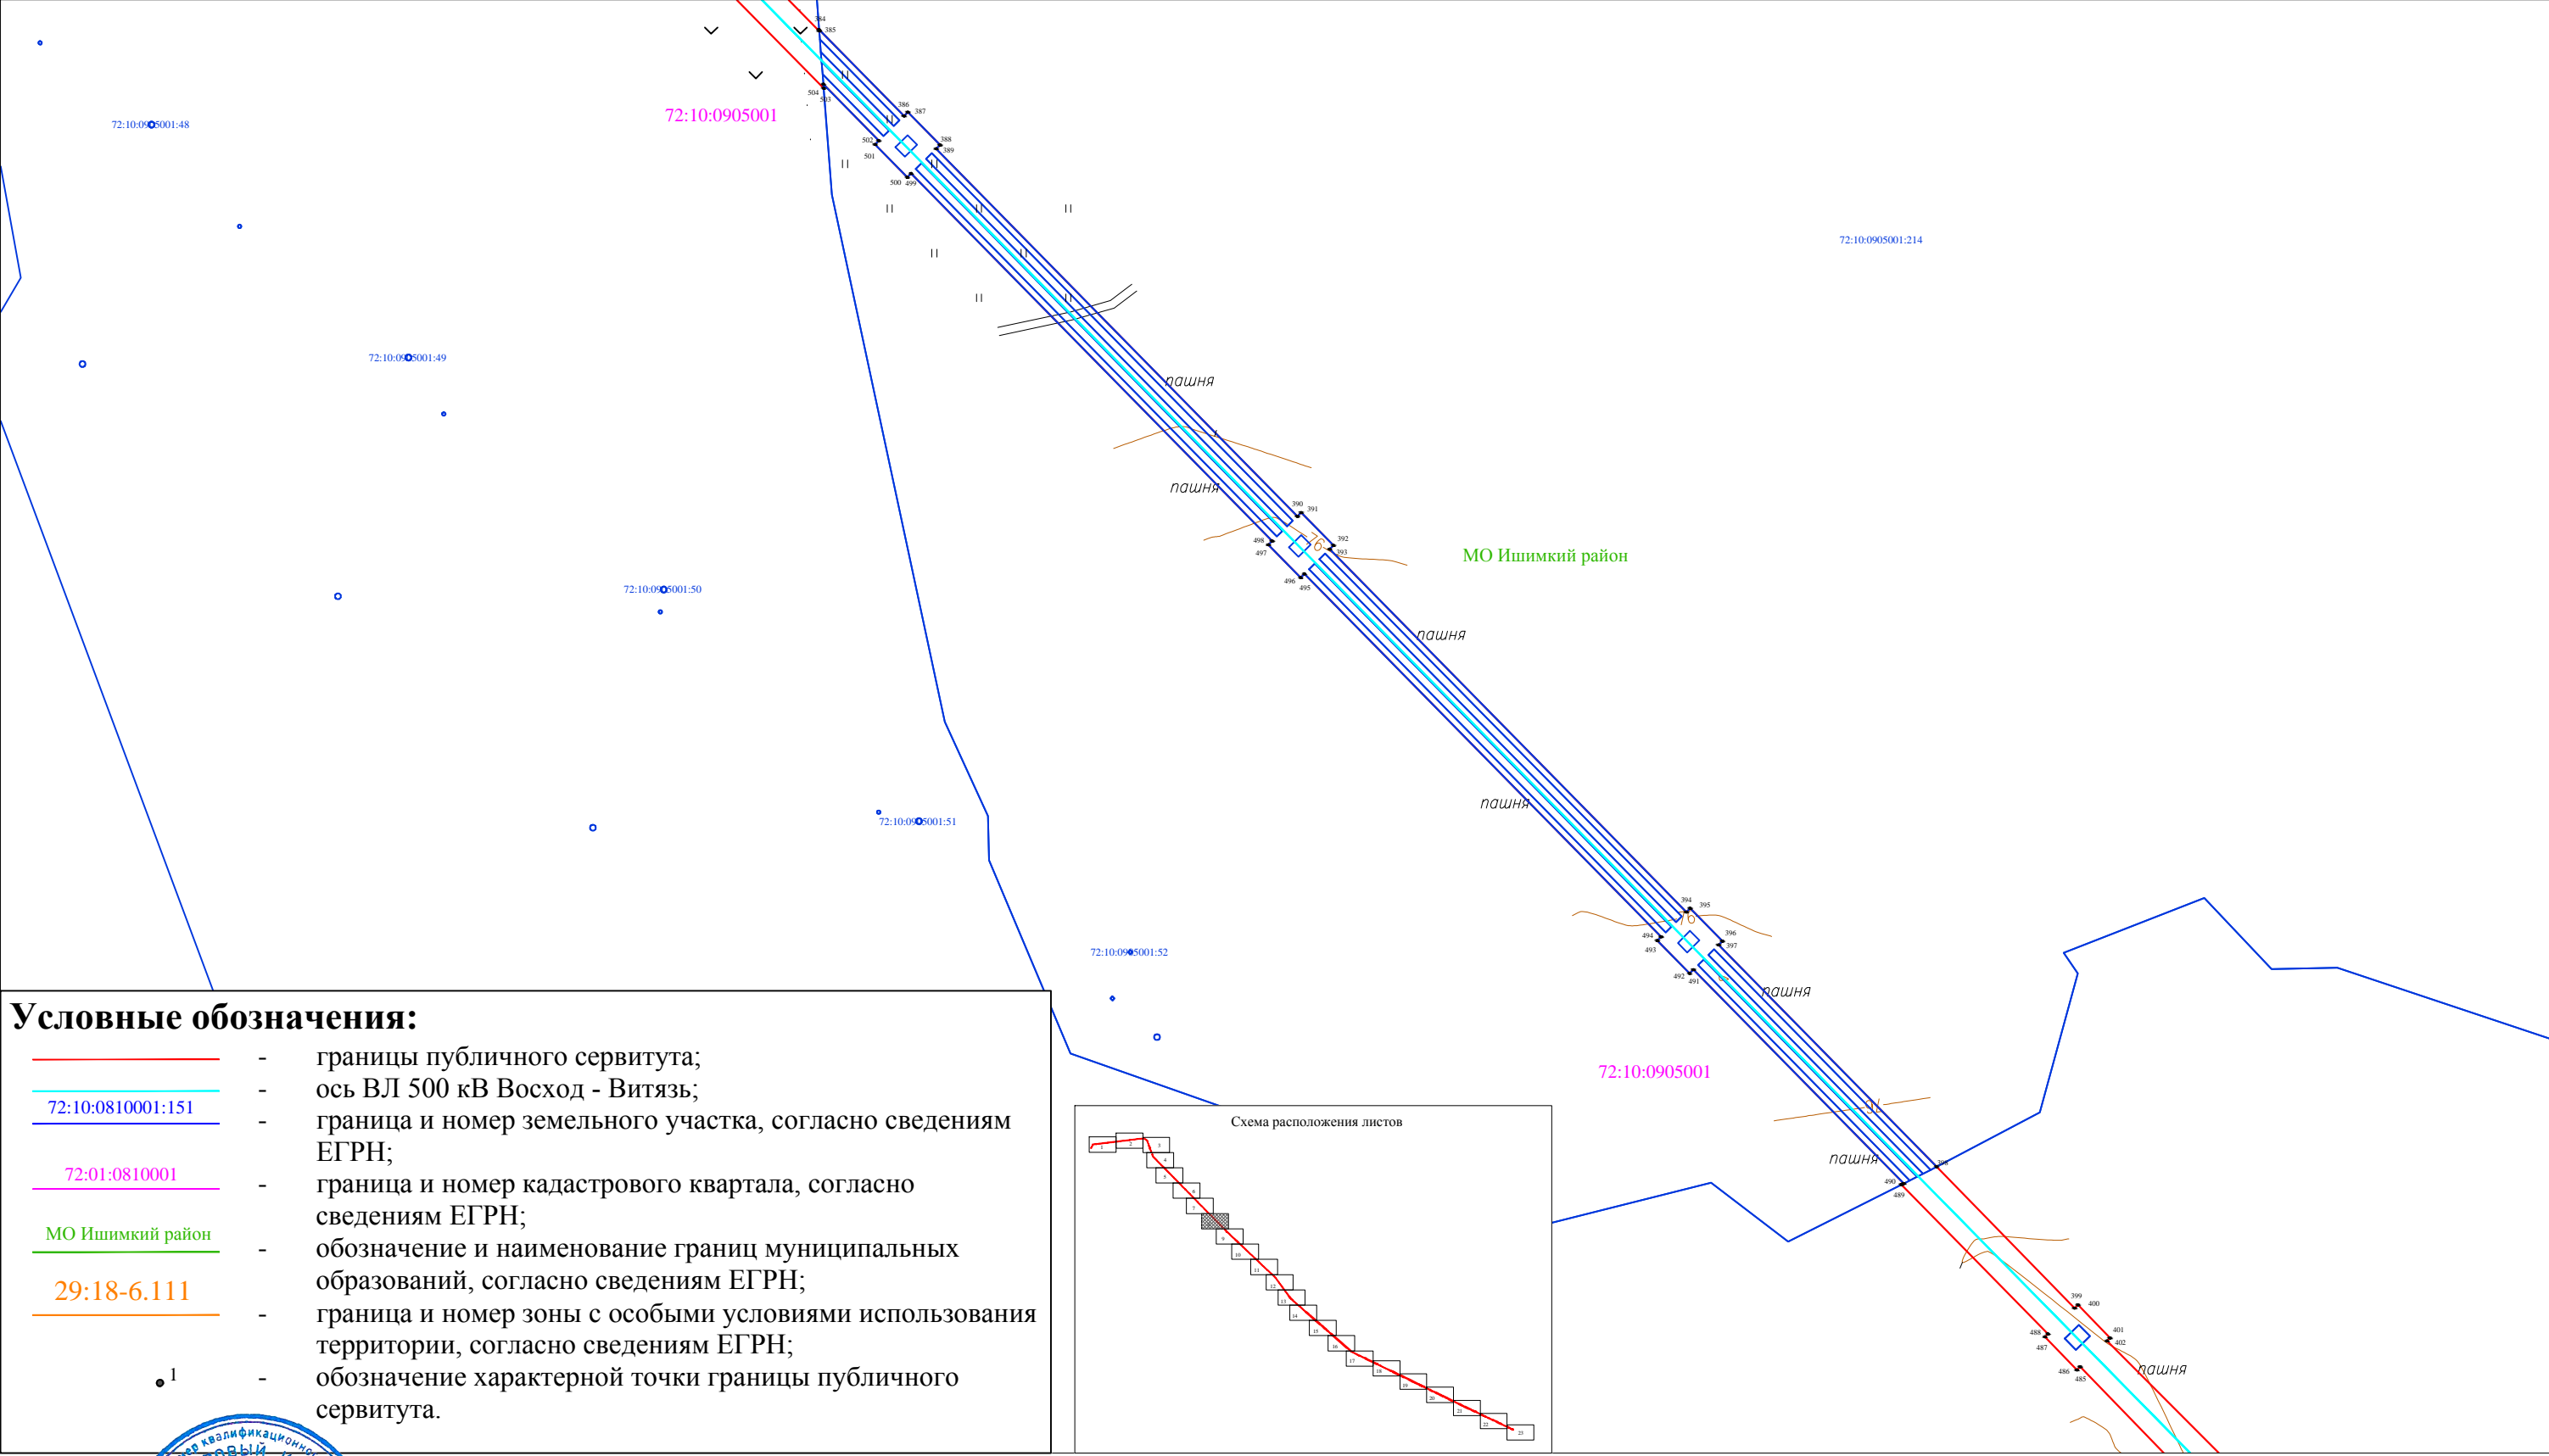

Условные обозначения:

- границы публичного сервитута;
- ось ВЛ 500 кВ Восход - Витязь;
- 72:10:0810001:151 — граница и номер земельного участка, согласно сведениям ЕГРН;
- 72:01:0810001 — граница и номер кадастрового квартала, согласно сведениям ЕГРН;
- МО Ишимкий район — обозначение и наименование границ муниципальных образований, согласно сведениям ЕГРН;
- 29:18-6.111 — граница и номер зоны с особыми условиями использования территории, согласно сведениям ЕГРН;
- 1 — обозначение характерной точки границы публичного сервитута.

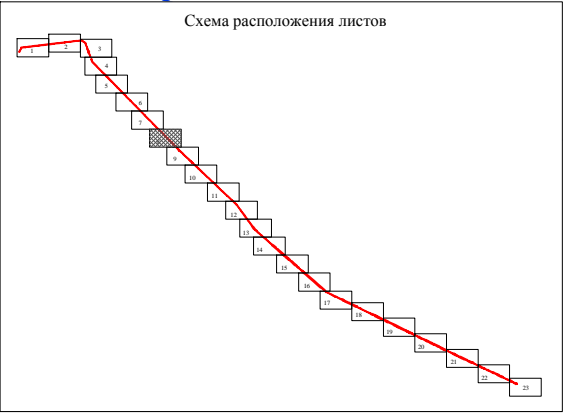

границит с листом 9

Масштаб 1:5 000

Подпись _____ Дата «22» 03 2021 г.

Место для оттиска печати (при наличии) лица, составившего описание местоположения границ объекта




ОПИСАНИЕ МЕСТОПОЛОЖЕНИЯ ГРАНИЦ

ВЛ 500кВ Восход - Витязь

(наименование объекта, местоположение границ которого описано)


План границ объекта

граничит с листом 8

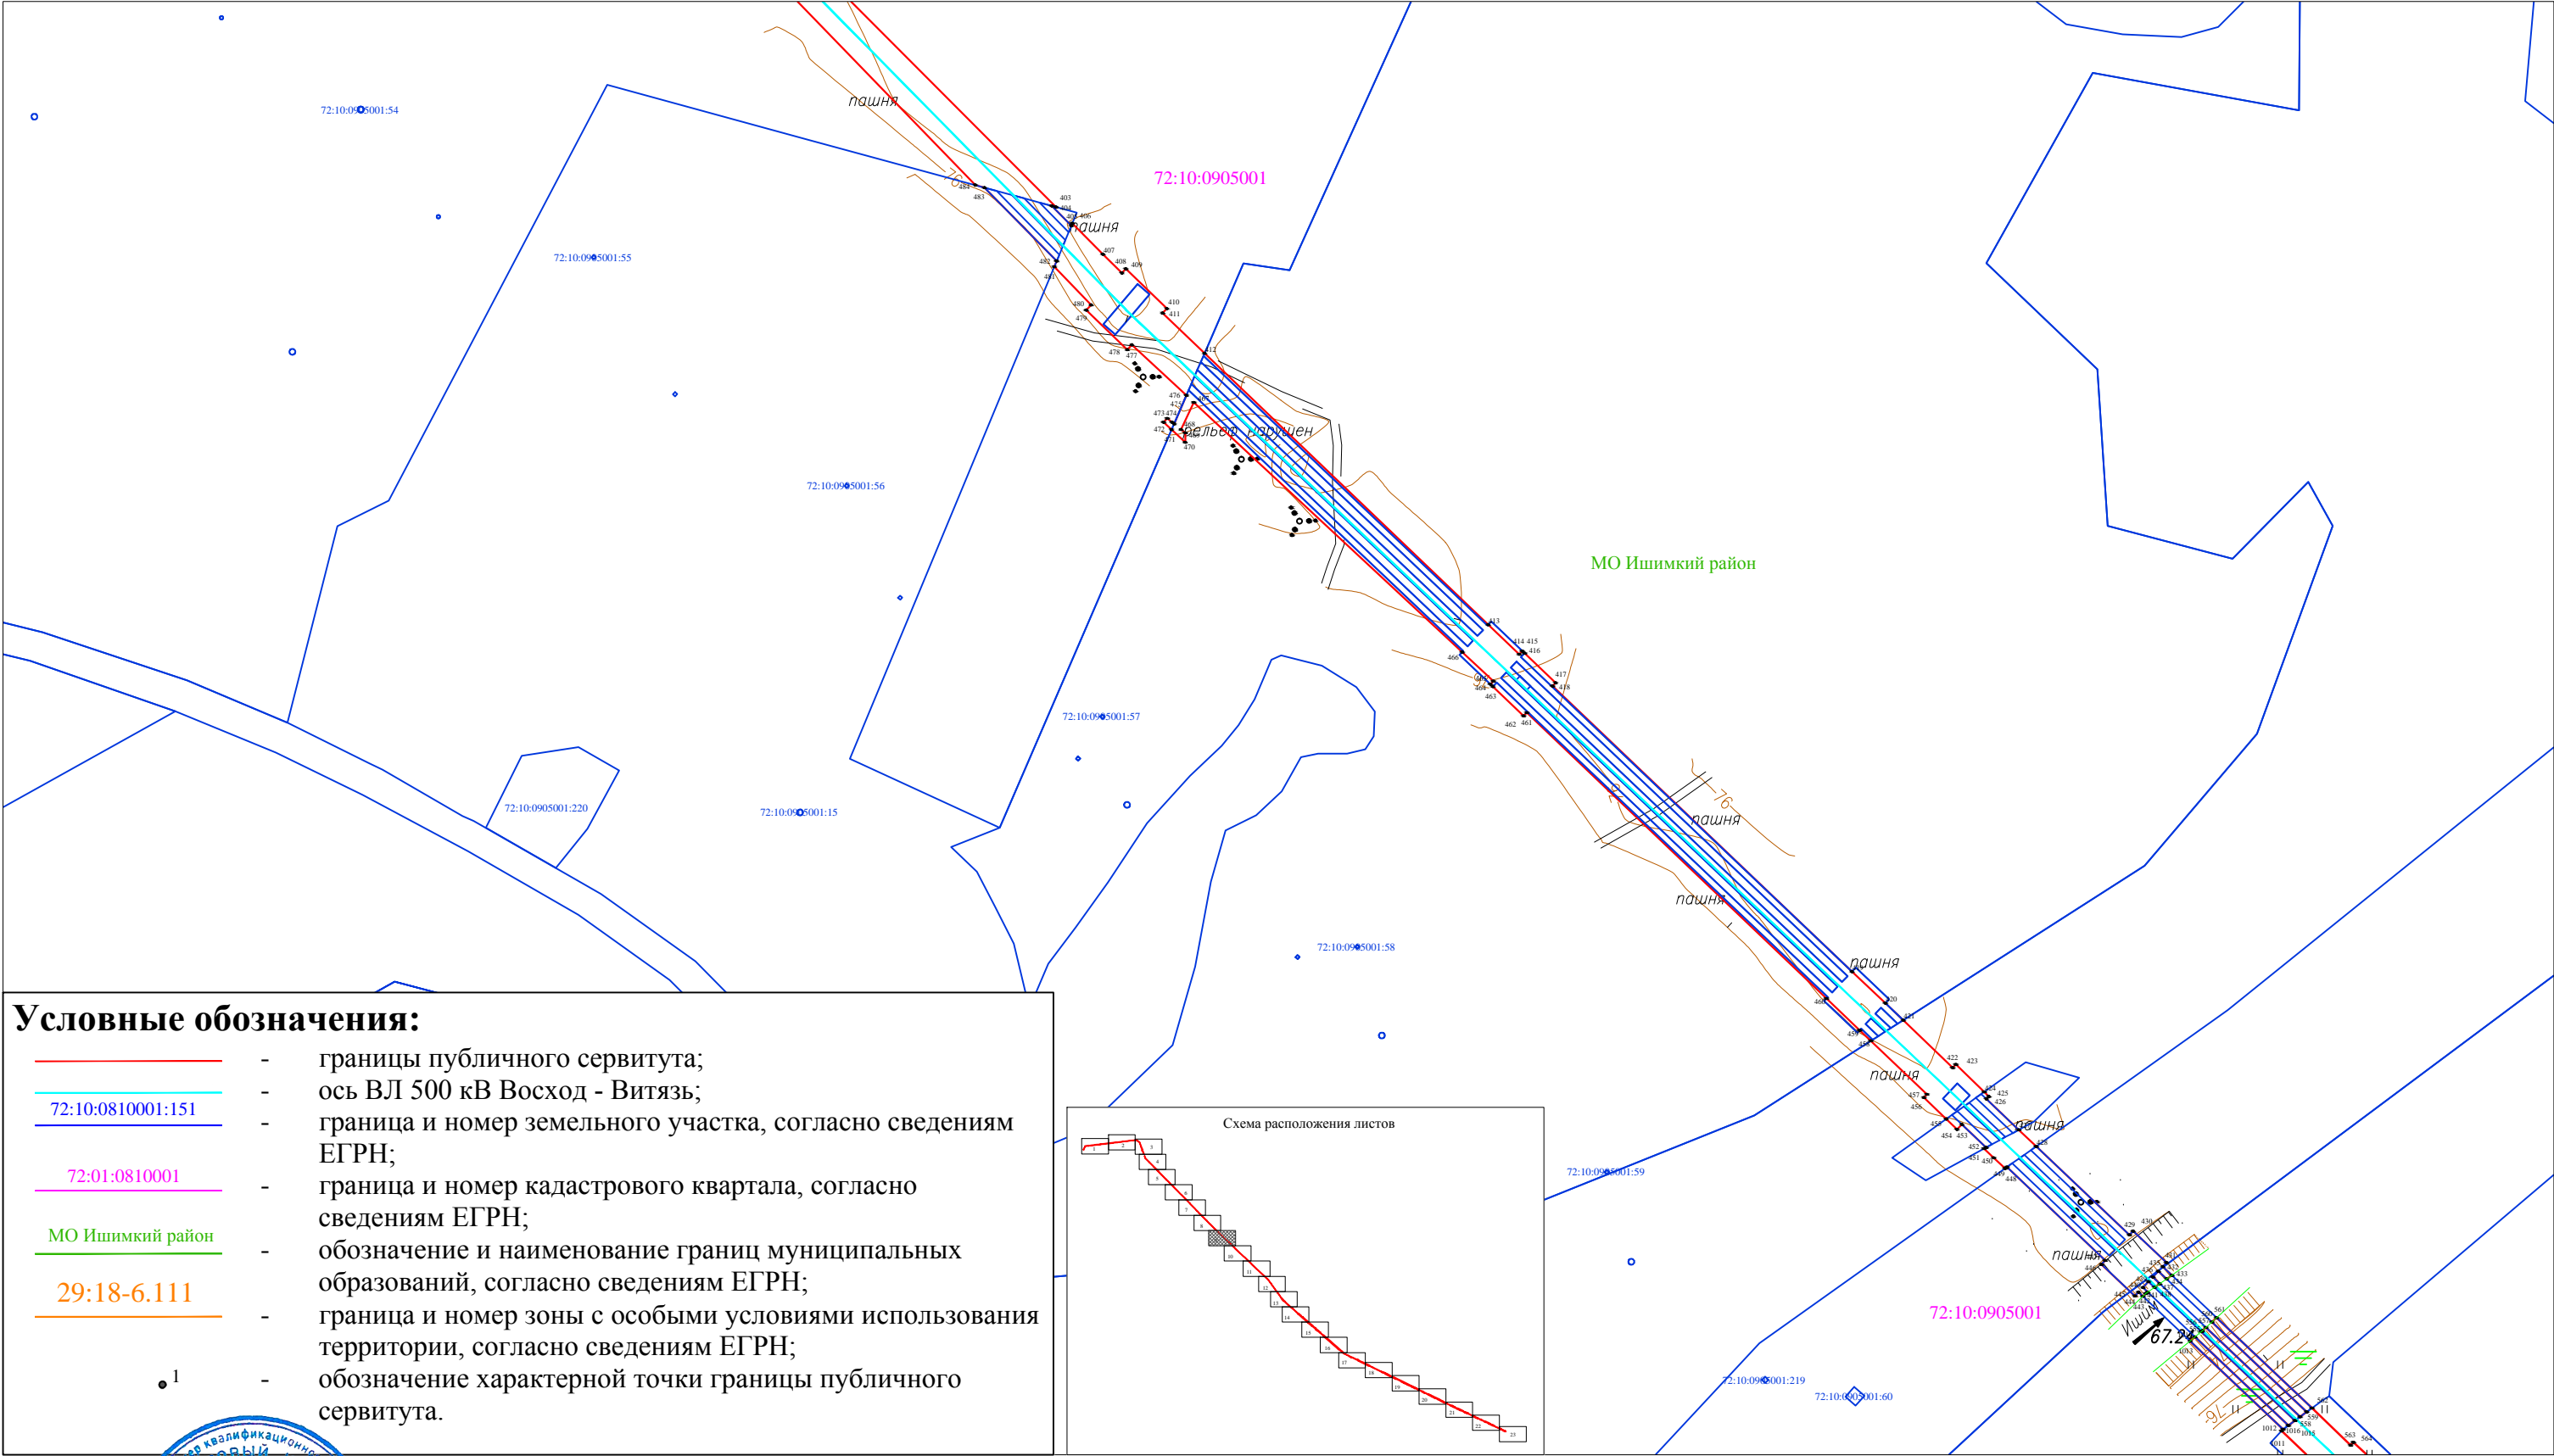

Условные обозначения:

- границы публичного сервитута;
- ось ВЛ 500 кВ Восход - Витязь;
- 72:10:0810001:151 — граница и номер земельного участка, согласно сведениям ЕГРН;
- 72:01:0810001 — граница и номер кадастрового квартала, согласно сведениям ЕГРН;
- МО Ишимкий район — обозначение и наименование границ муниципальных образований, согласно сведениям ЕГРН;
- 29:18-6.111 — граница и номер зоны с особыми условиями использования территории, согласно сведениям ЕГРН;
- ¹ — обозначение характерной точки границы публичного сервитута.

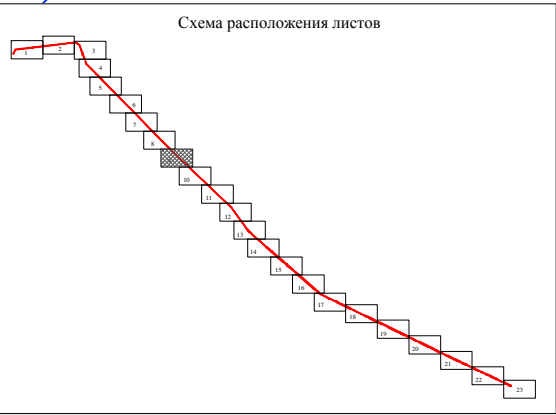

граничит с листом 10

Масштаб 1:5 000

Подпись _____ Дата «22» 03 2021 г.

Место для оттиска печати (при наличии) лица, составившего описание местоположения границ объекта




ОПИСАНИЕ МЕСТОПОЛОЖЕНИЯ ГРАНИЦ

ВЛ 500кВ Восход - Витязь

(наименование объекта, местоположение границ которого описано)


План границ объекта

граничит с листом 9

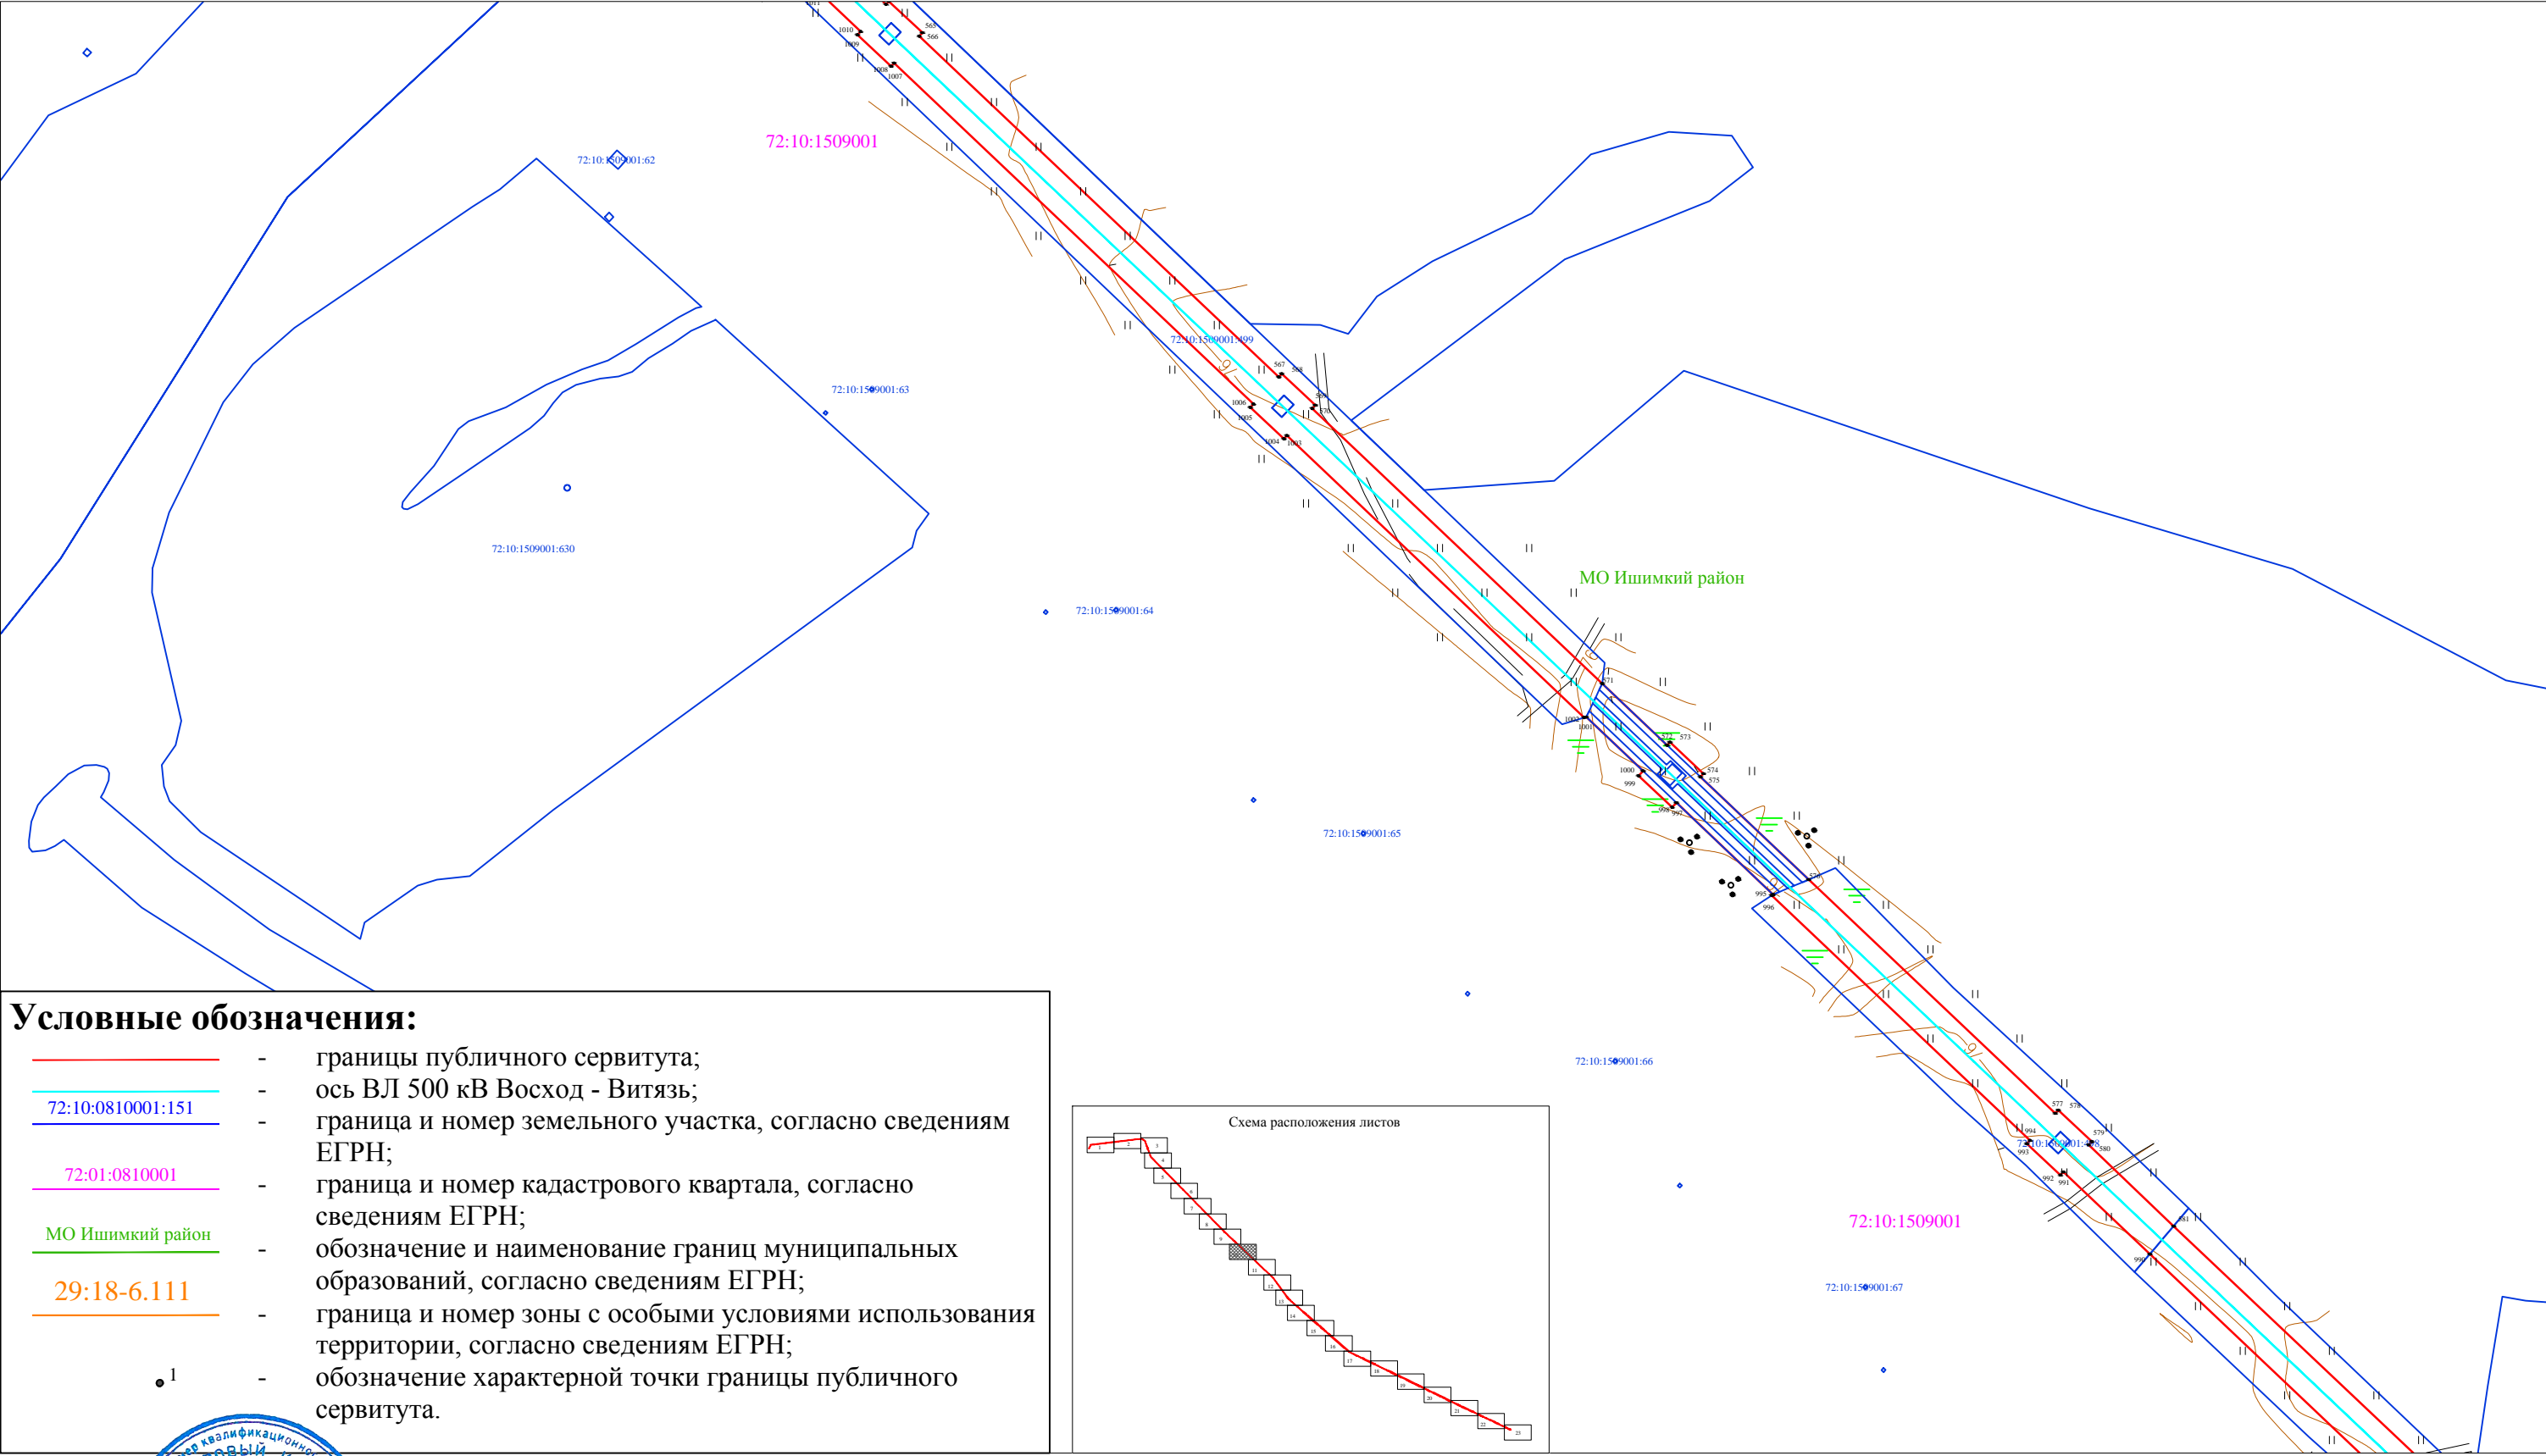

Условные обозначения:

- границы публичного сервитута;
- ось ВЛ 500 кВ Восход - Витязь;
- 72:10:0810001:151 — граница и номер земельного участка, согласно сведениям ЕГРН;
- 72:01:0810001 — граница и номер кадастрового квартала, согласно сведениям ЕГРН;
- МО Ишимкий район — обозначение и наименование границ муниципальных образований, согласно сведениям ЕГРН;
- 29:18-6.111 — граница и номер зоны с особыми условиями использования территории, согласно сведениям ЕГРН;
- ¹ — обозначение характерной точки границы публичного сервитута.

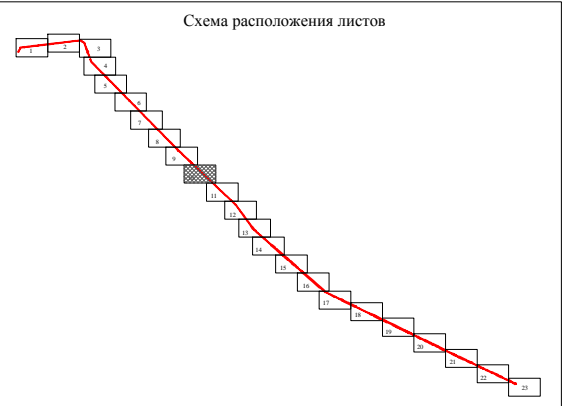

граничит с листом 11

Масштаб 1:5 000

Подпись _____ Дата «22» 03 2021 г.

Место для оттиска печати (при наличии) лица, составившего описание местоположения границ объекта




ОПИСАНИЕ МЕСТОПОЛОЖЕНИЯ ГРАНИЦ

ВЛ 500кВ Восход - Витязь

(наименование объекта, местоположение границ которого описано)


План границ объекта

граничит с листом 10

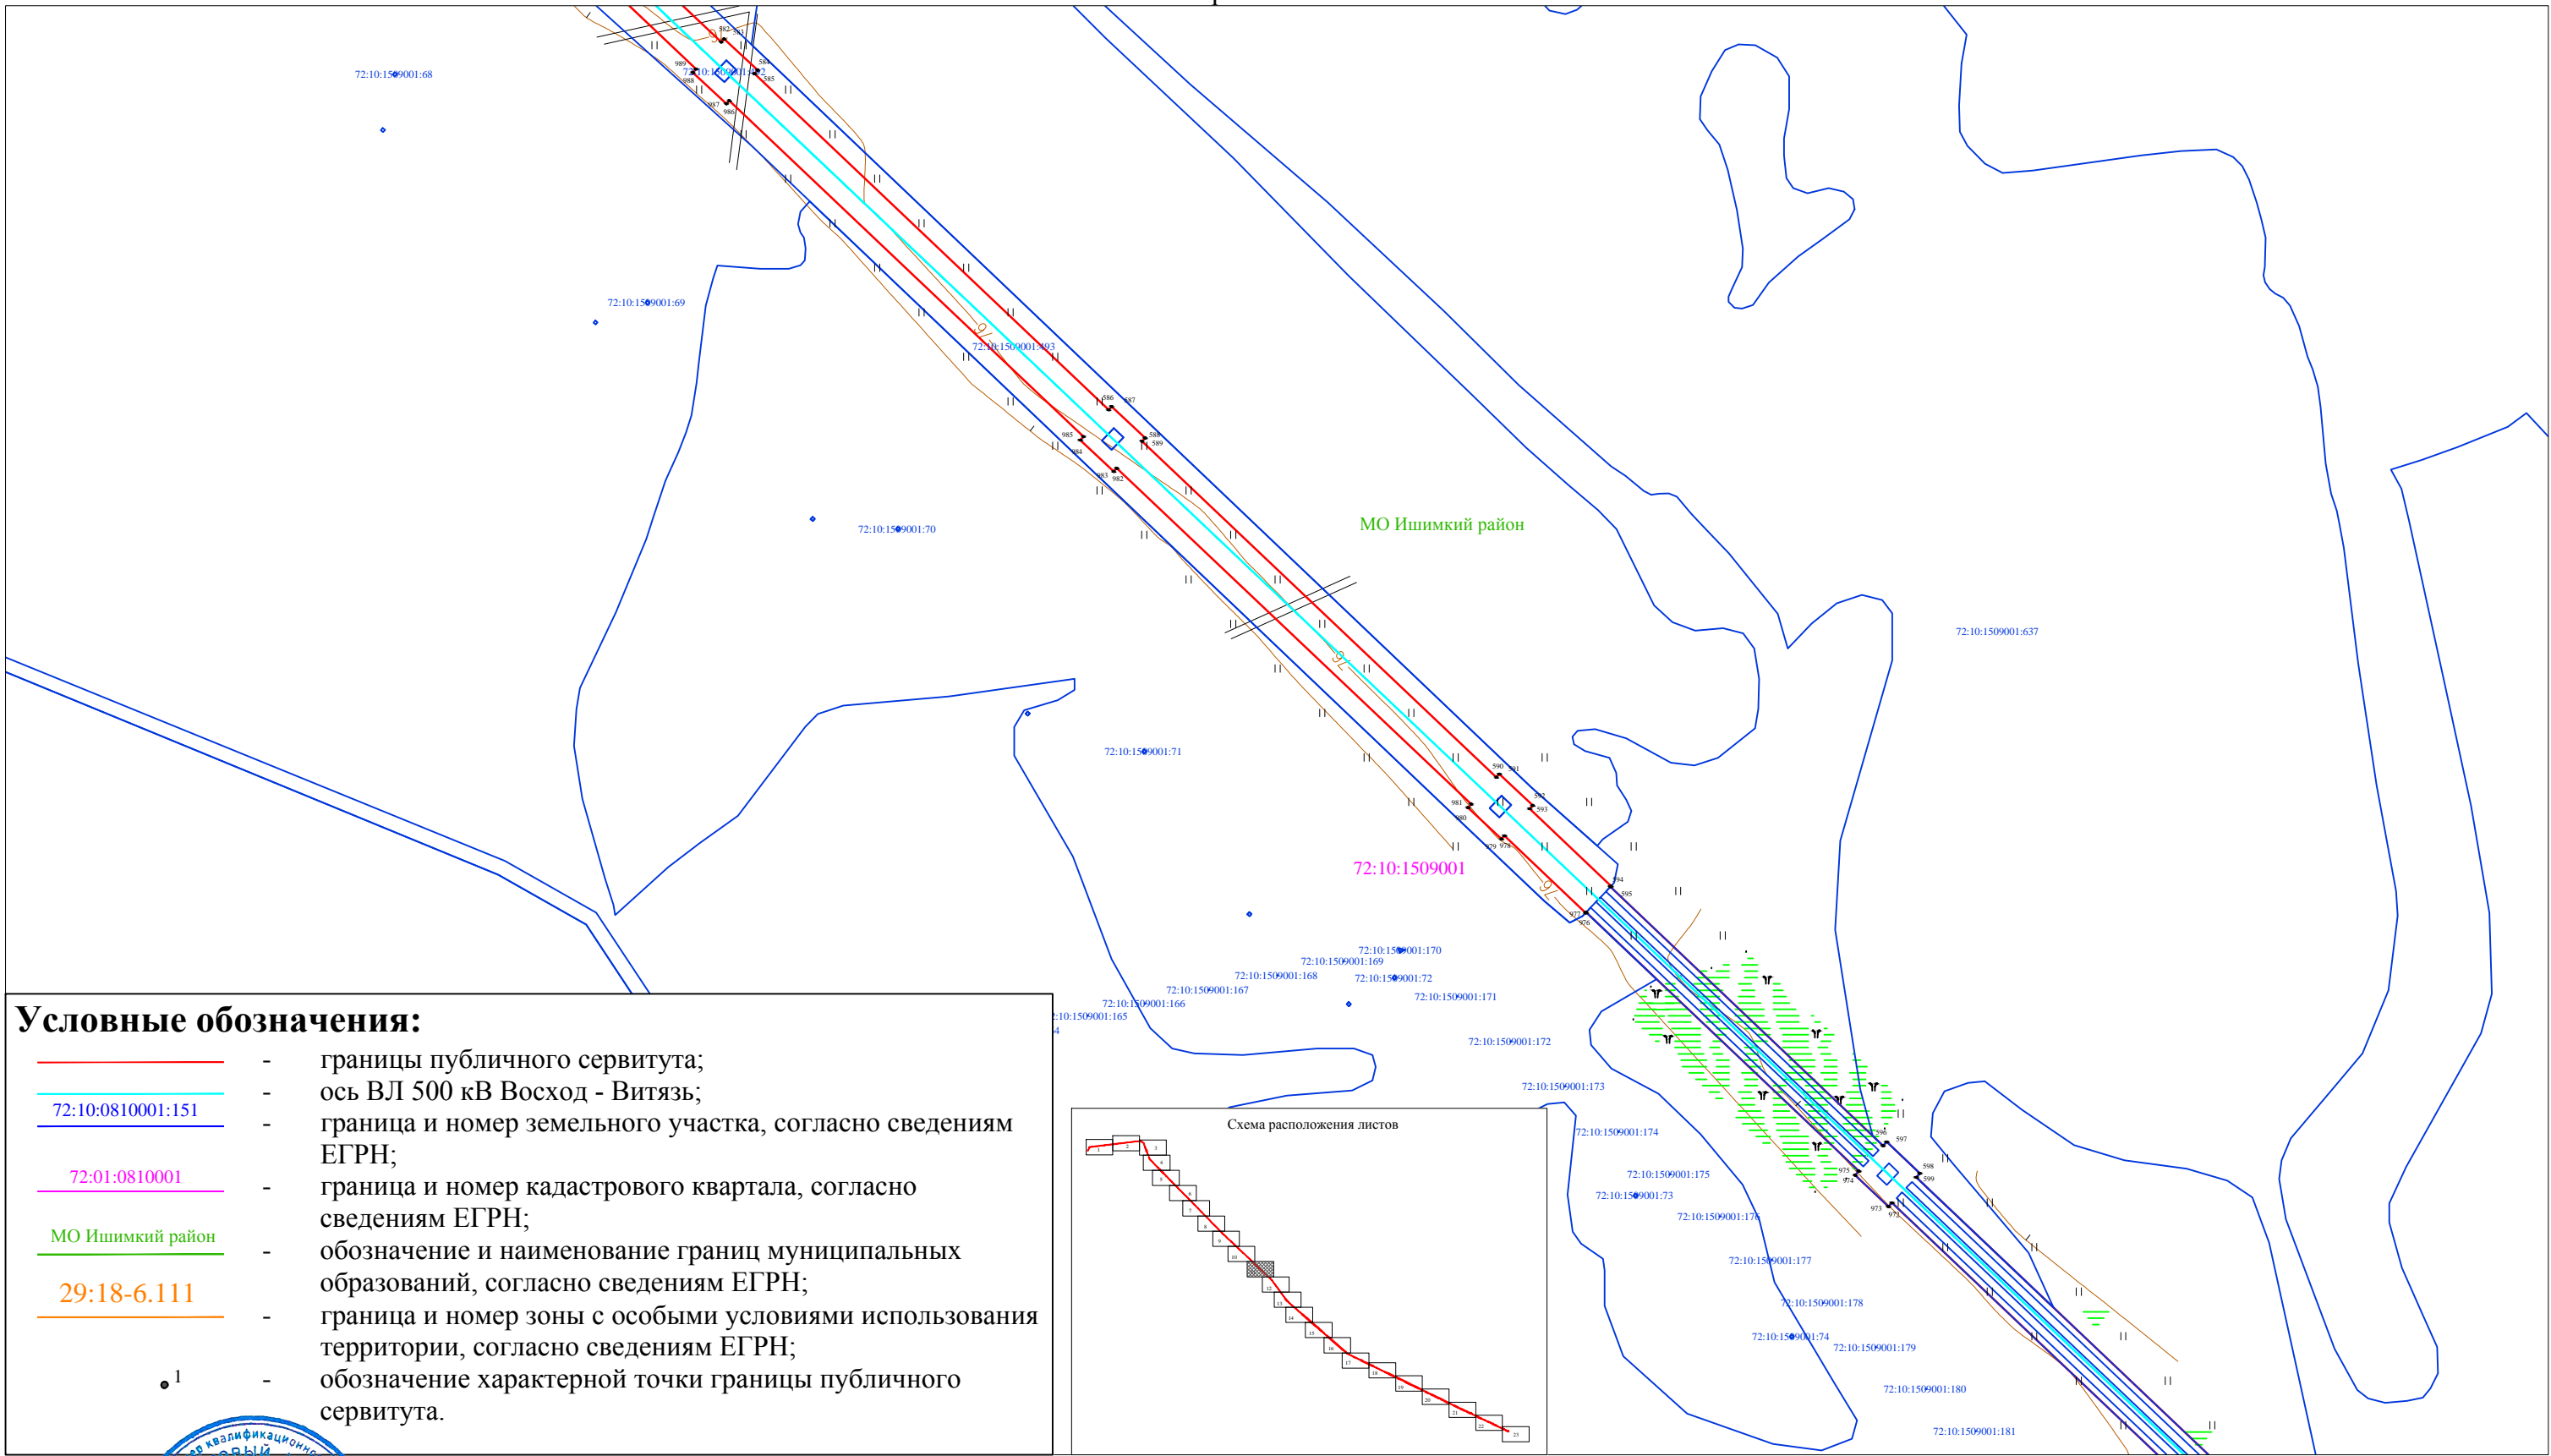

Условные обозначения:

- границы публичного сервитута;
- ось ВЛ 500 кВ Восход - Витязь;
- 72:10:0810001:151 — граница и номер земельного участка, согласно сведениям ЕГРН;
- 72:01:0810001 — граница и номер кадастрового квартала, согласно сведениям ЕГРН;
- МО Ишимкий район — обозначение и наименование границ муниципальных образований, согласно сведениям ЕГРН;
- 29:18-6.111 — граница и номер зоны с особыми условиями использования территории, согласно сведениям ЕГРН;
- ¹ — обозначение характерной точки границы публичного сервитута.

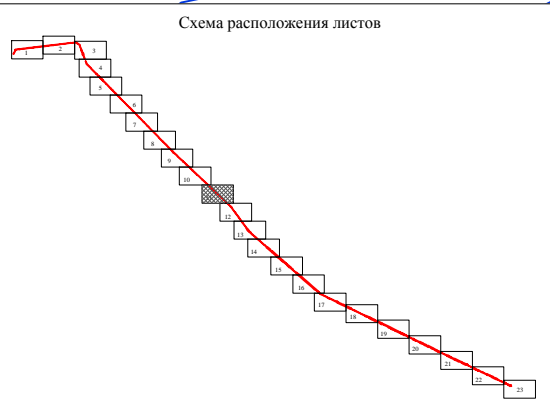

граничит с листом 12

Масштаб 1:5 000

Подпись _____ Дата «22» 03 2021 г.

Место для оттиска печати (при наличии) лица, составившего описание местоположения границ объекта




ОПИСАНИЕ МЕСТОПОЛОЖЕНИЯ ГРАНИЦ

ВЛ 500кВ Восход - Витязь


(наименование объекта, местоположение границ которого описано)

План границ объекта
границит с листом 11

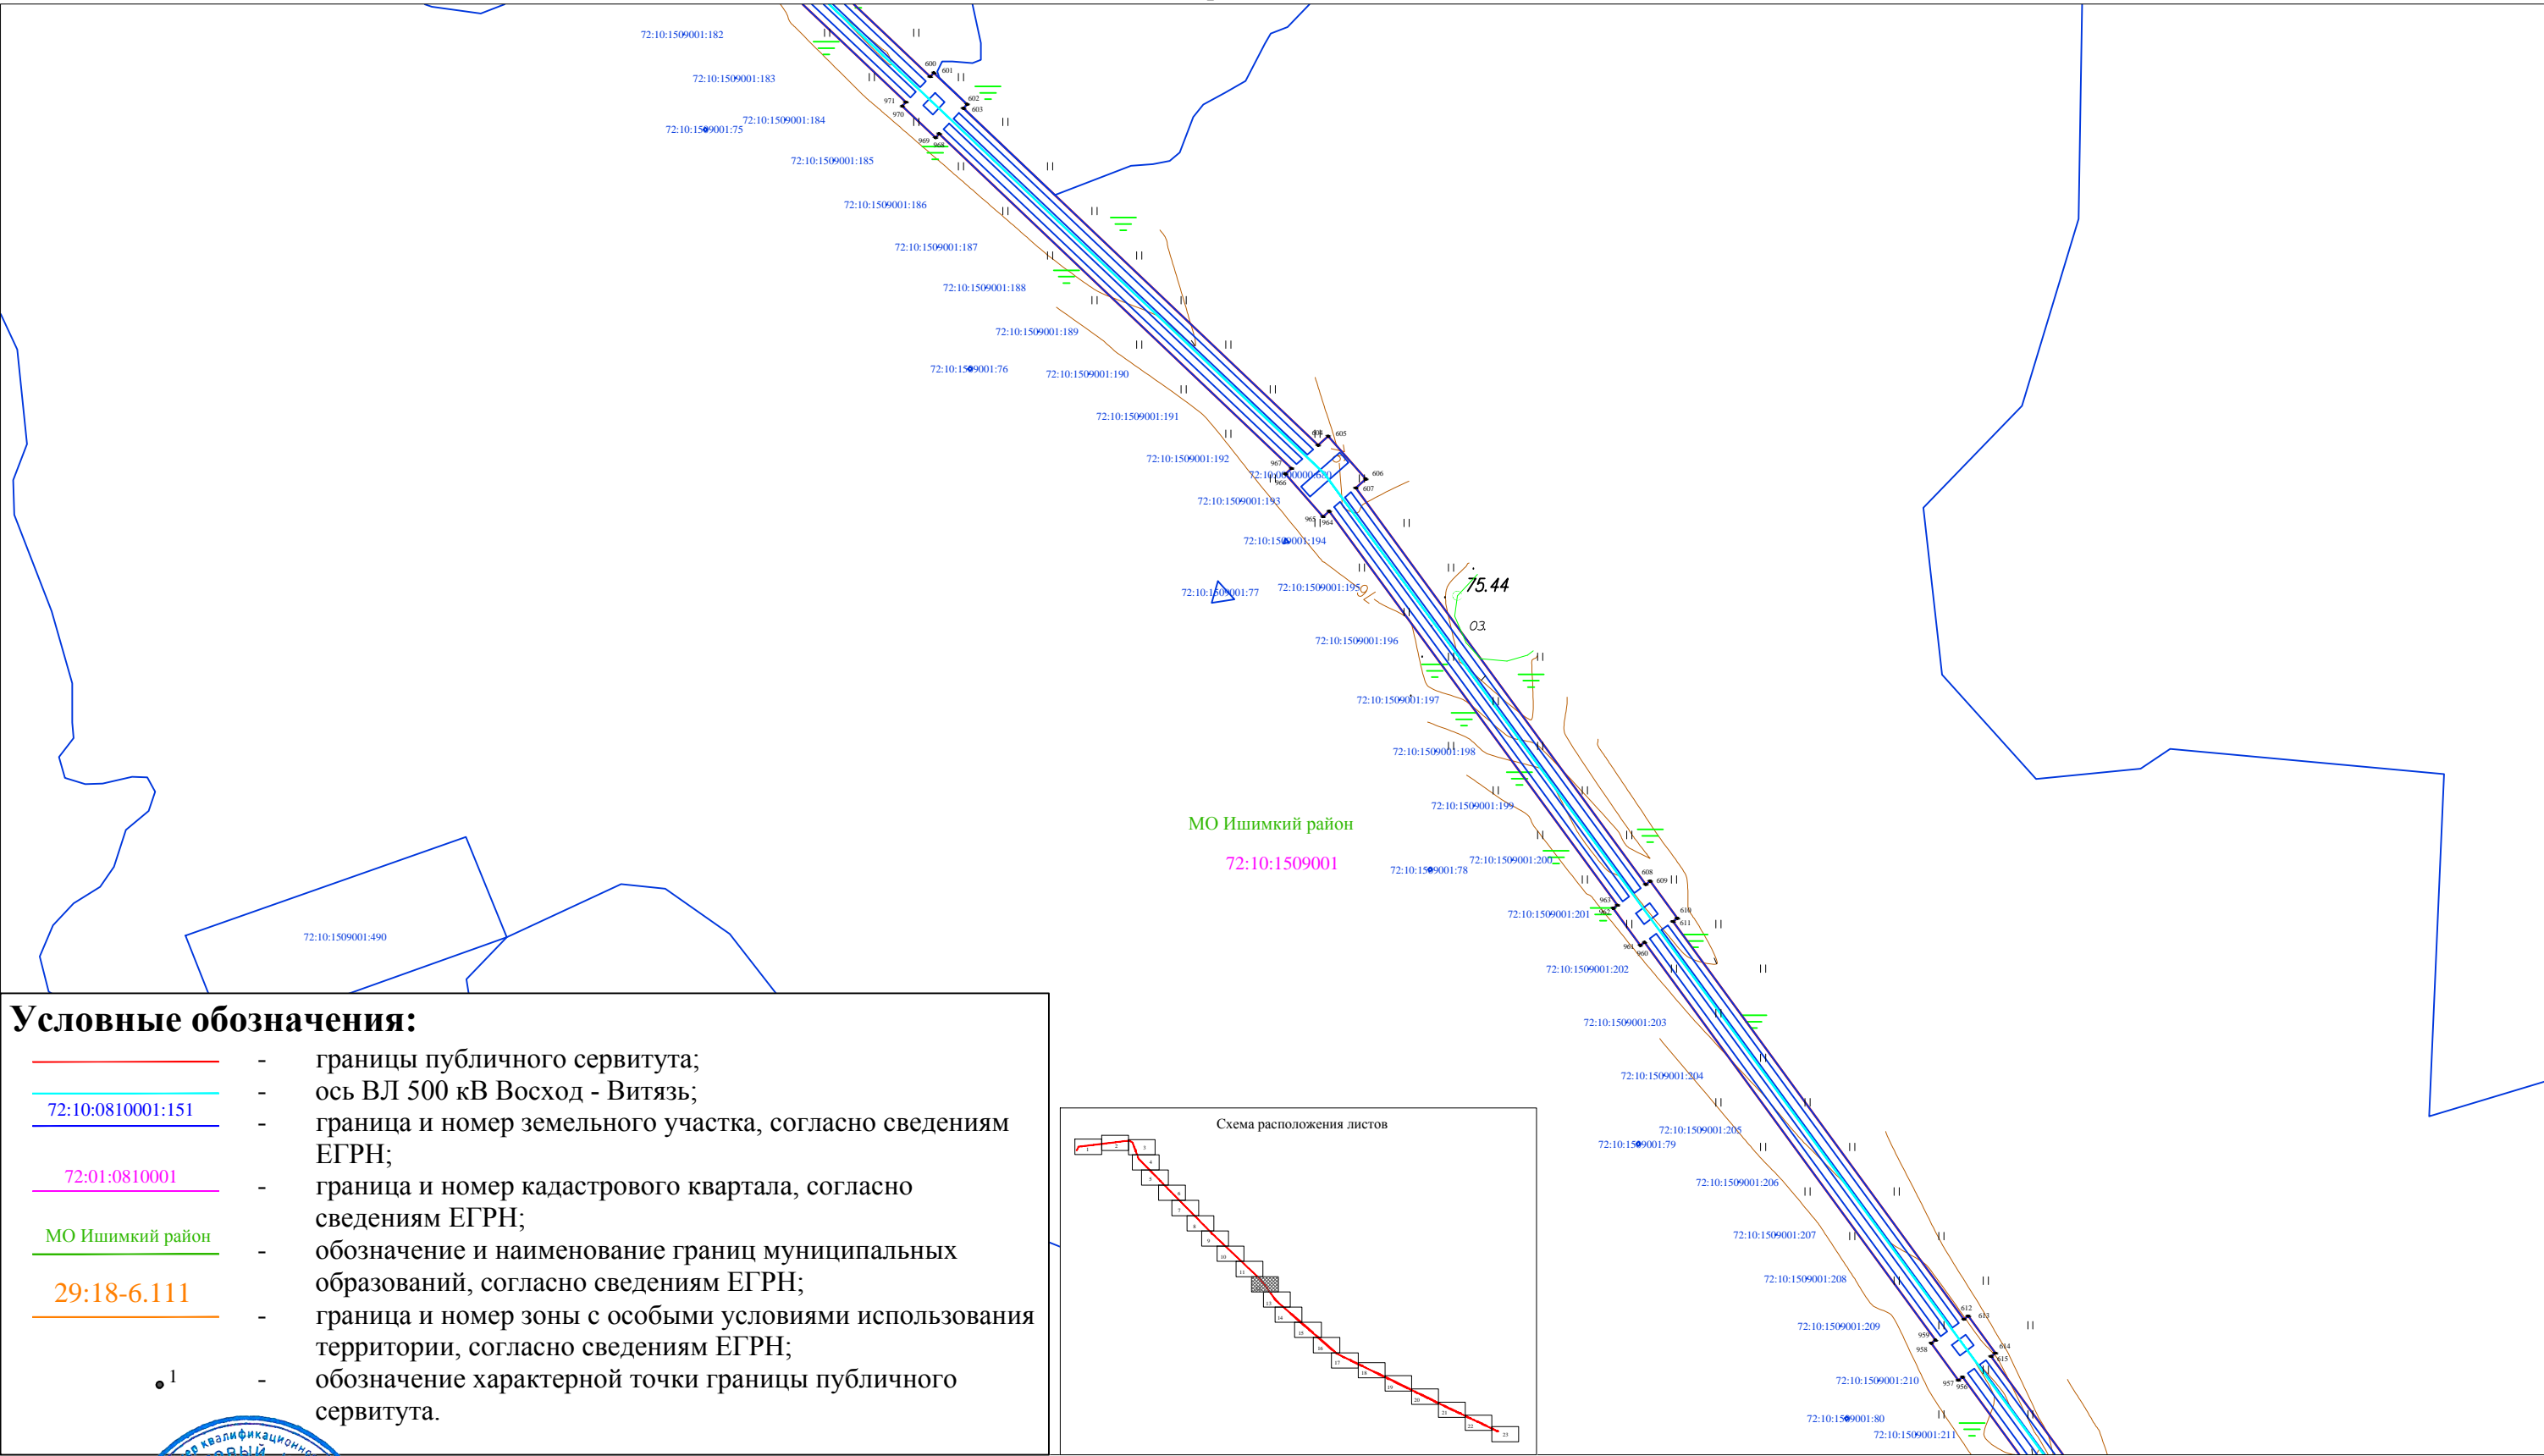

Условные обозначения:

- границы публичного сервитута;
- ось ВЛ 500 кВ Восход - Витязь;
- 72:10:0810001:151 — граница и номер земельного участка, согласно сведениям ЕГРН;
- 72:01:0810001 — граница и номер кадастрового квартала, согласно сведениям ЕГРН;
- МО Ишимкий район — обозначение и наименование границ муниципальных образований, согласно сведениям ЕГРН;
- 29:18-6.111 — граница и номер зоны с особыми условиями использования территории, согласно сведениям ЕГРН;
- ¹ — обозначение характерной точки границы публичного сервитута.

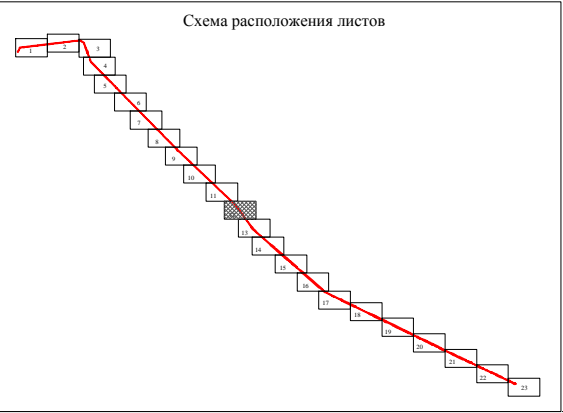

границит с листом 13




Подпись _____ Дата «22» 03 2021 г.

Место для оттиска печати (при наличии) лица, составившего описание местоположения границ объекта

Масштаб 1:5 000

(наименование объекта, местоположение границ которого описано)

граничит с листом 12

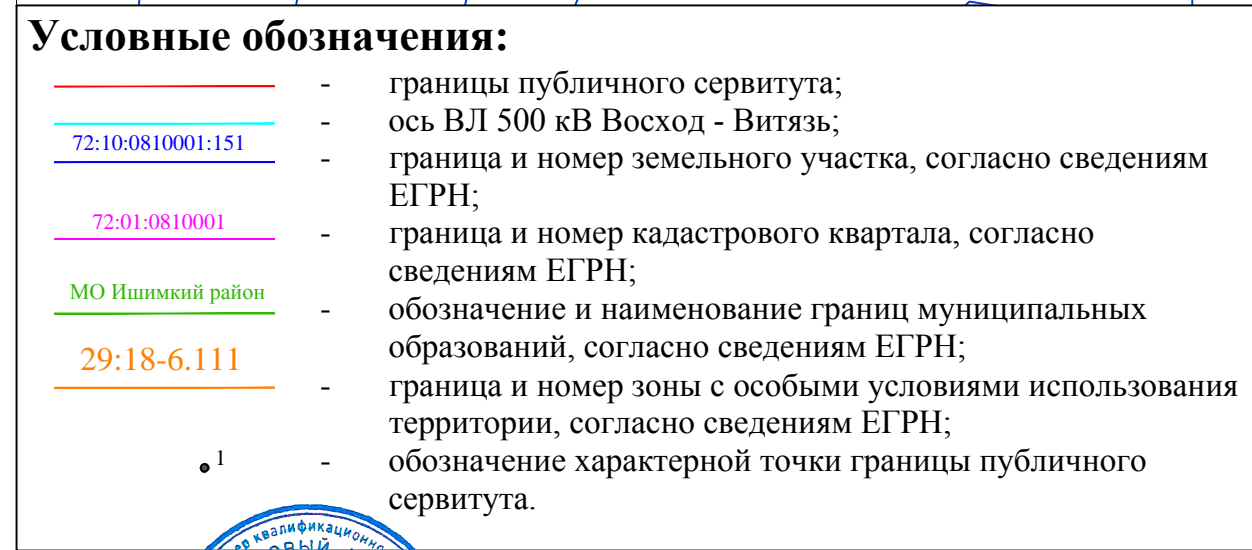

граничит с листом 14

Масштаб 1:5 000

Подпись _____ Дата «22» 03 2021 г.


Место для оттиска печати (при наличии) лица, составившего описание местоположения границ объекта

ОПИСАНИЕ МЕСТОПОЛОЖЕНИЯ ГРАНИЦ

ВЛ 500кВ Восход - Витязь


(наименование объекта, местоположение границ которого описано)

План границ объекта
границит с листом 13

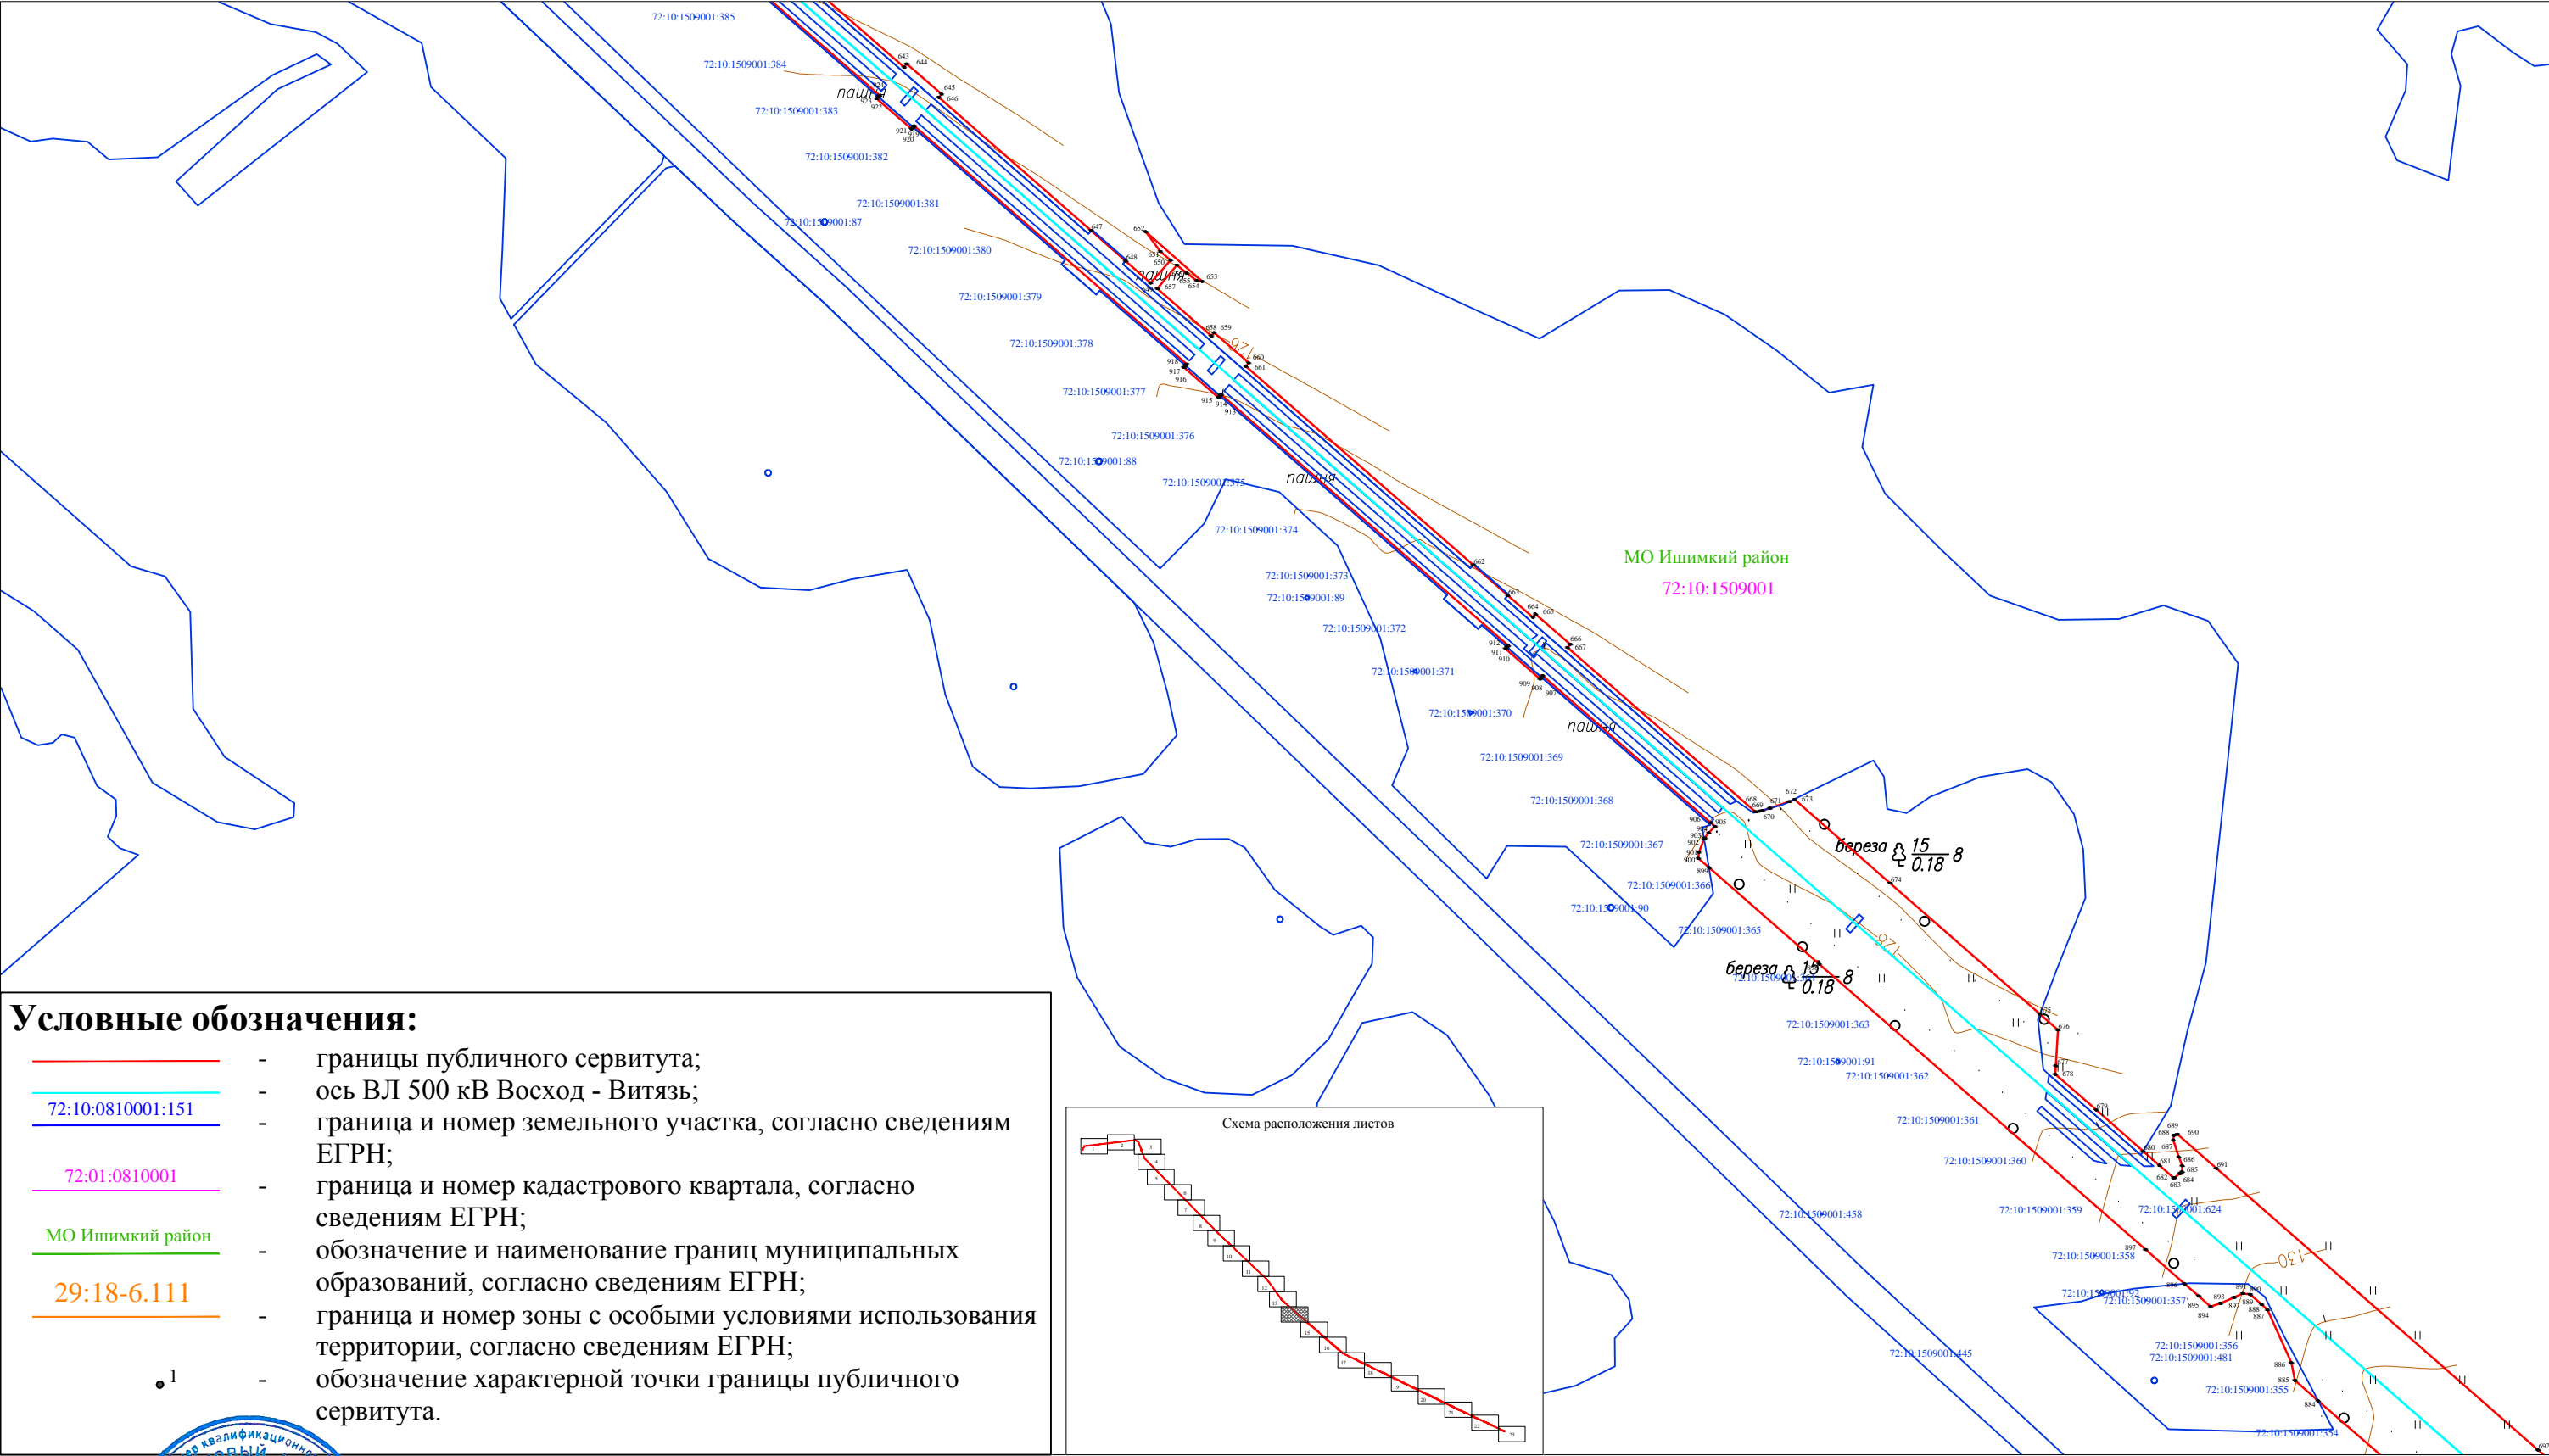

Условные обозначения:

- границы публичного сервитута;
- ось ВЛ 500 кВ Восход - Витязь;
- 72:10:0810001:151 — граница и номер земельного участка, согласно сведениям ЕГРН;
- 72:01:0810001 — граница и номер кадастрового квартала, согласно сведениям ЕГРН;
- МО Ишимский район — обозначение и наименование границ муниципальных образований, согласно сведениям ЕГРН;
- 29:18-6.111 — граница и номер зоны с особыми условиями использования территории, согласно сведениям ЕГРН;
- 1 — обозначение характерной точки границы публичного сервитута.

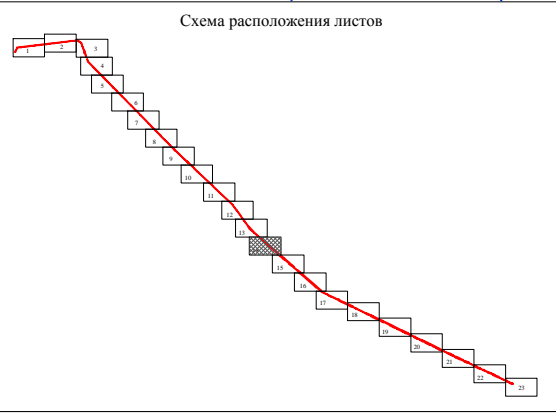

границит с листом 15

Масштаб 1:5 000

Подпись _____ Дата «22» 03 2021 г.

Место для оттиска печати (при наличии) лица, составившего описание местоположения границ объекта




ОПИСАНИЕ МЕСТОПОЛОЖЕНИЯ ГРАНИЦ

ВЛ 500кВ Восход - Витязь

(наименование объекта, местоположение границ которого описано)


План границ объекта

границит с листом 14

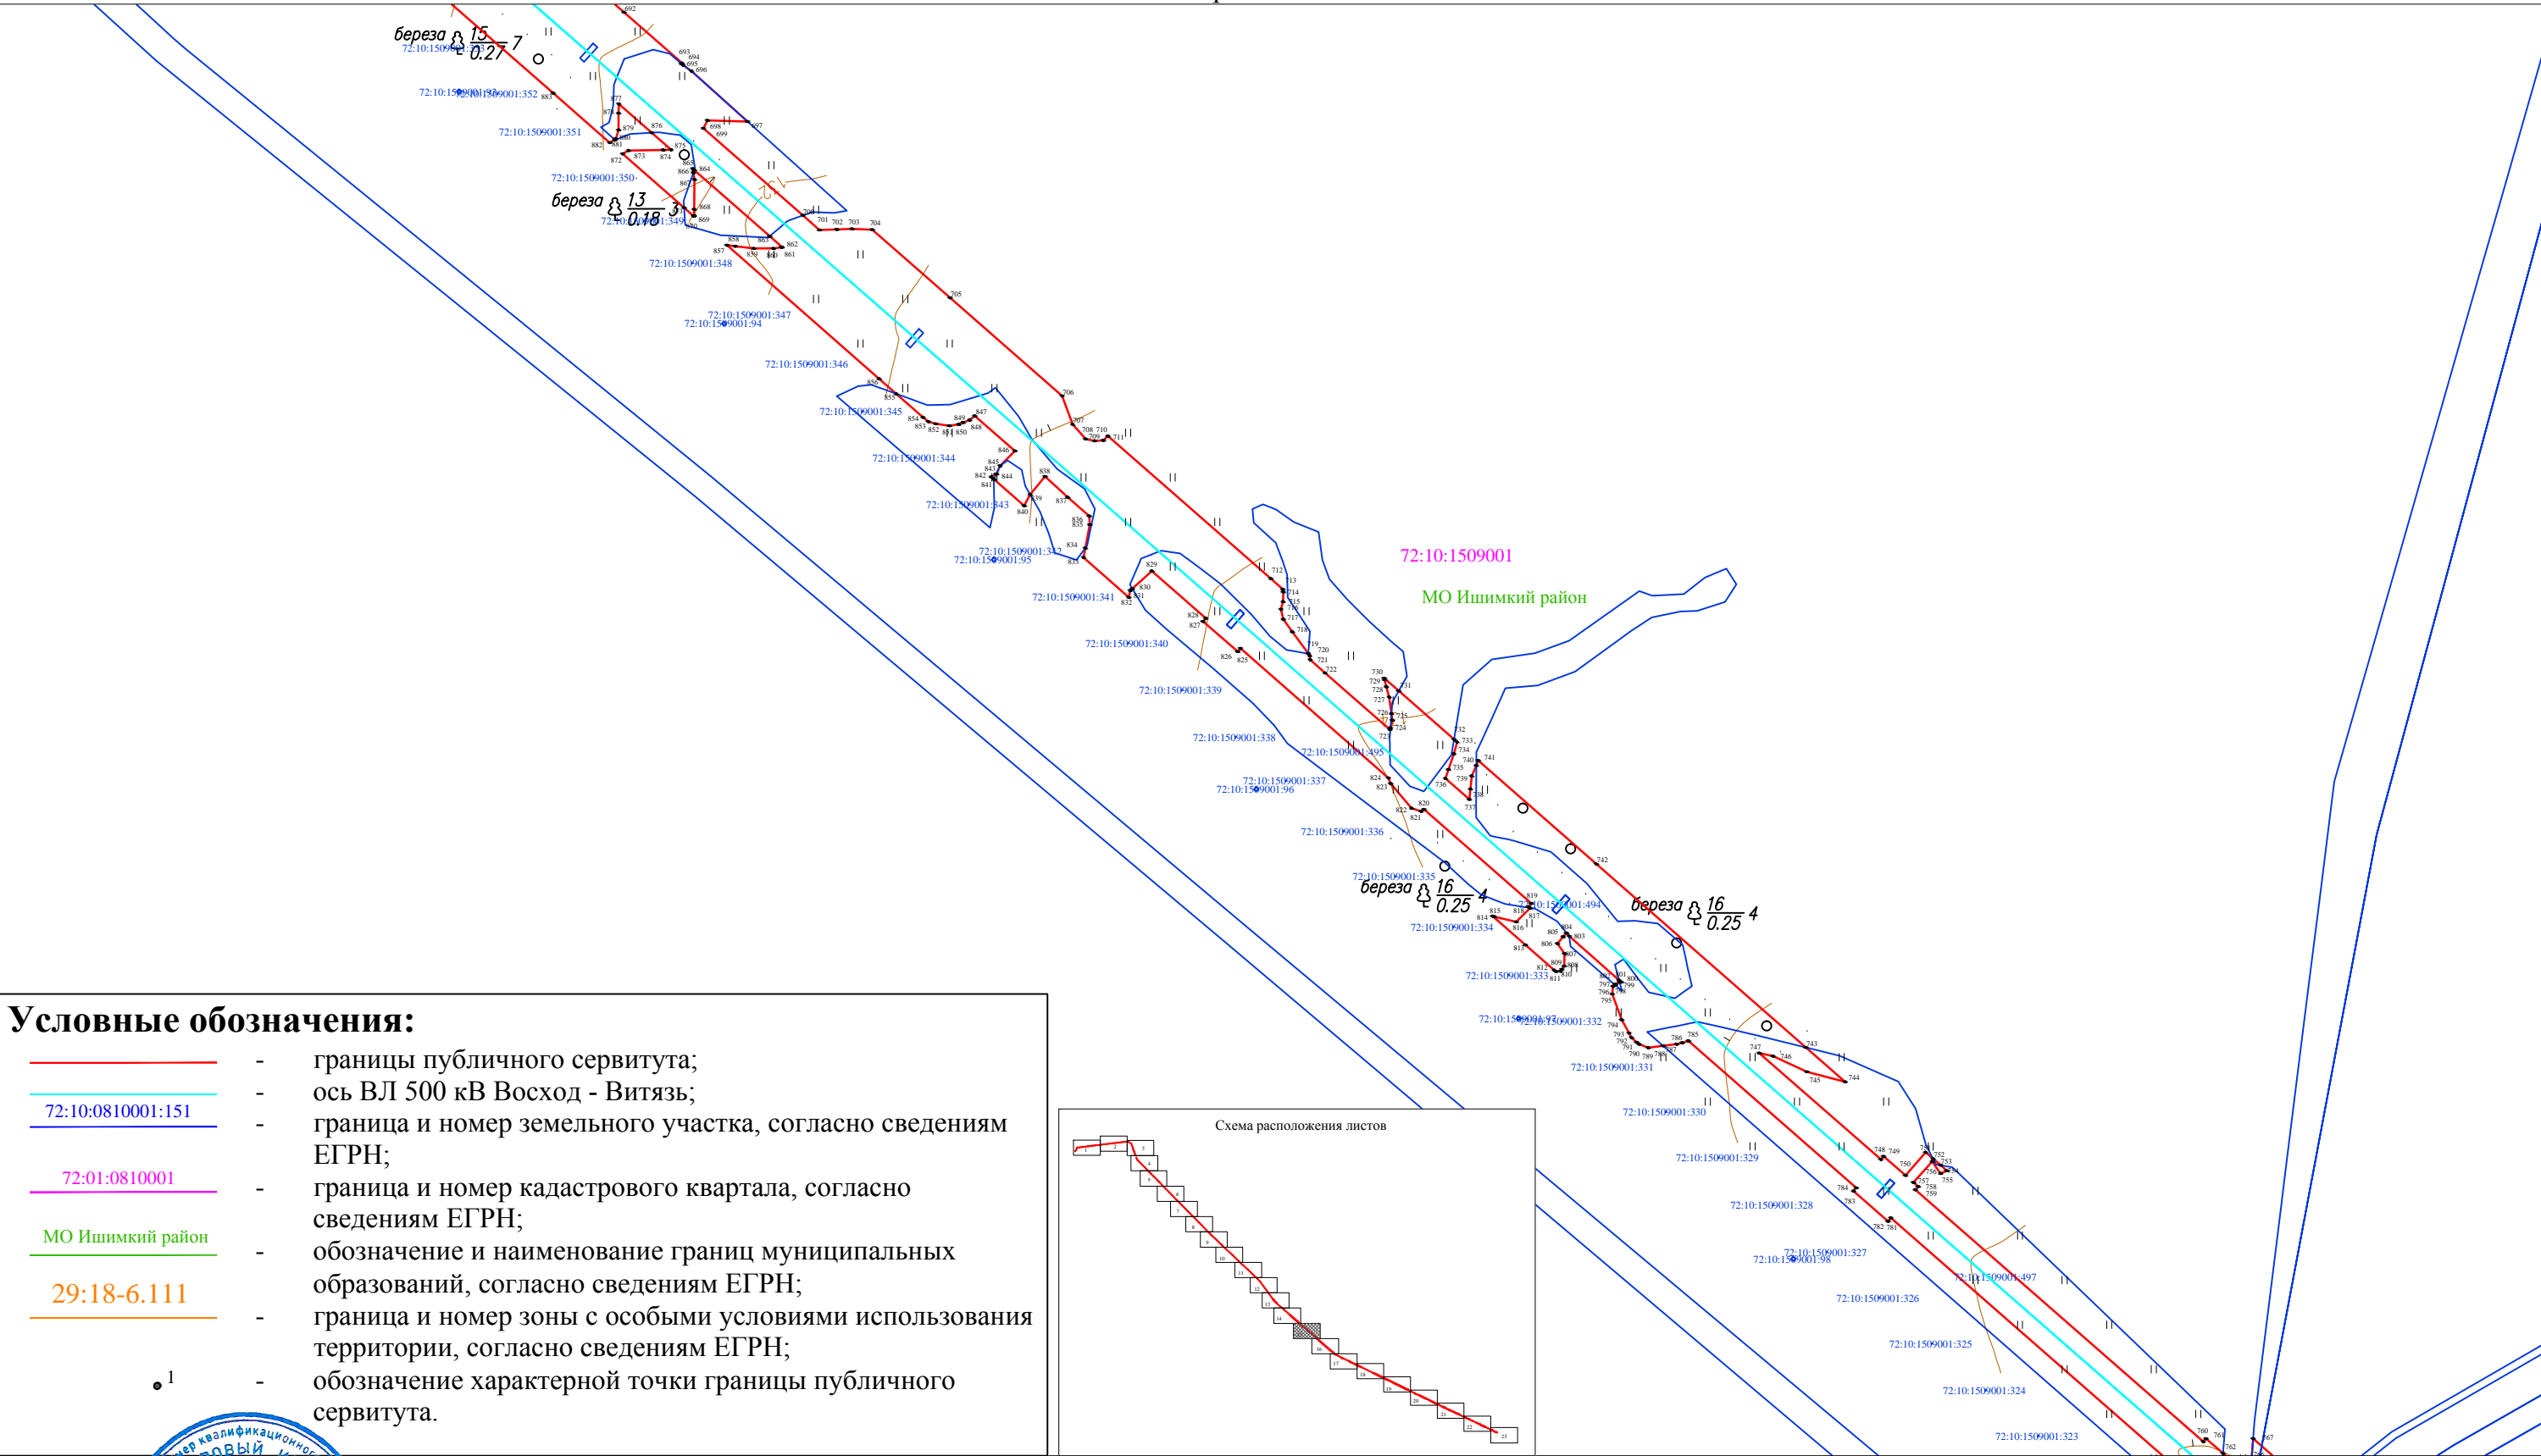

Условные обозначения:

- границы публичного сервитута;
- ось ВЛ 500 кВ Восход - Витязь;
- 72:10:0810001:151 — граница и номер земельного участка, согласно сведениям ЕГРН;
- 72:01:0810001 — граница и номер кадастрового квартала, согласно сведениям ЕГРН;
- МО Ишимкий район — обозначение и наименование границ муниципальных образований, согласно сведениям ЕГРН;
- 29:18-6.111 — граница и номер зоны с особыми условиями использования территории, согласно сведениям ЕГРН;
- ¹ — обозначение характерной точки границы публичного сервитута.

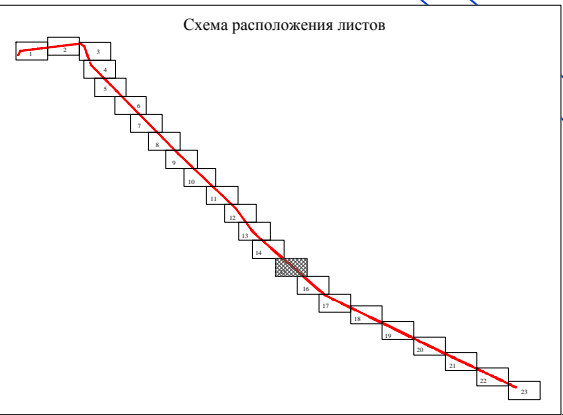

границит с листом 16

Масштаб 1:5 000

Подпись _____ Дата «22» 03 2021 г.

Место для оттиска печати (при наличии) лица, составившего описание местоположения границ объекта




ОПИСАНИЕ МЕСТОПОЛОЖЕНИЯ ГРАНИЦ

ВЛ 500кВ Восход - Витязь

(наименование объекта, местоположение границ которого описано)


План границ объекта

граничит с листом 15

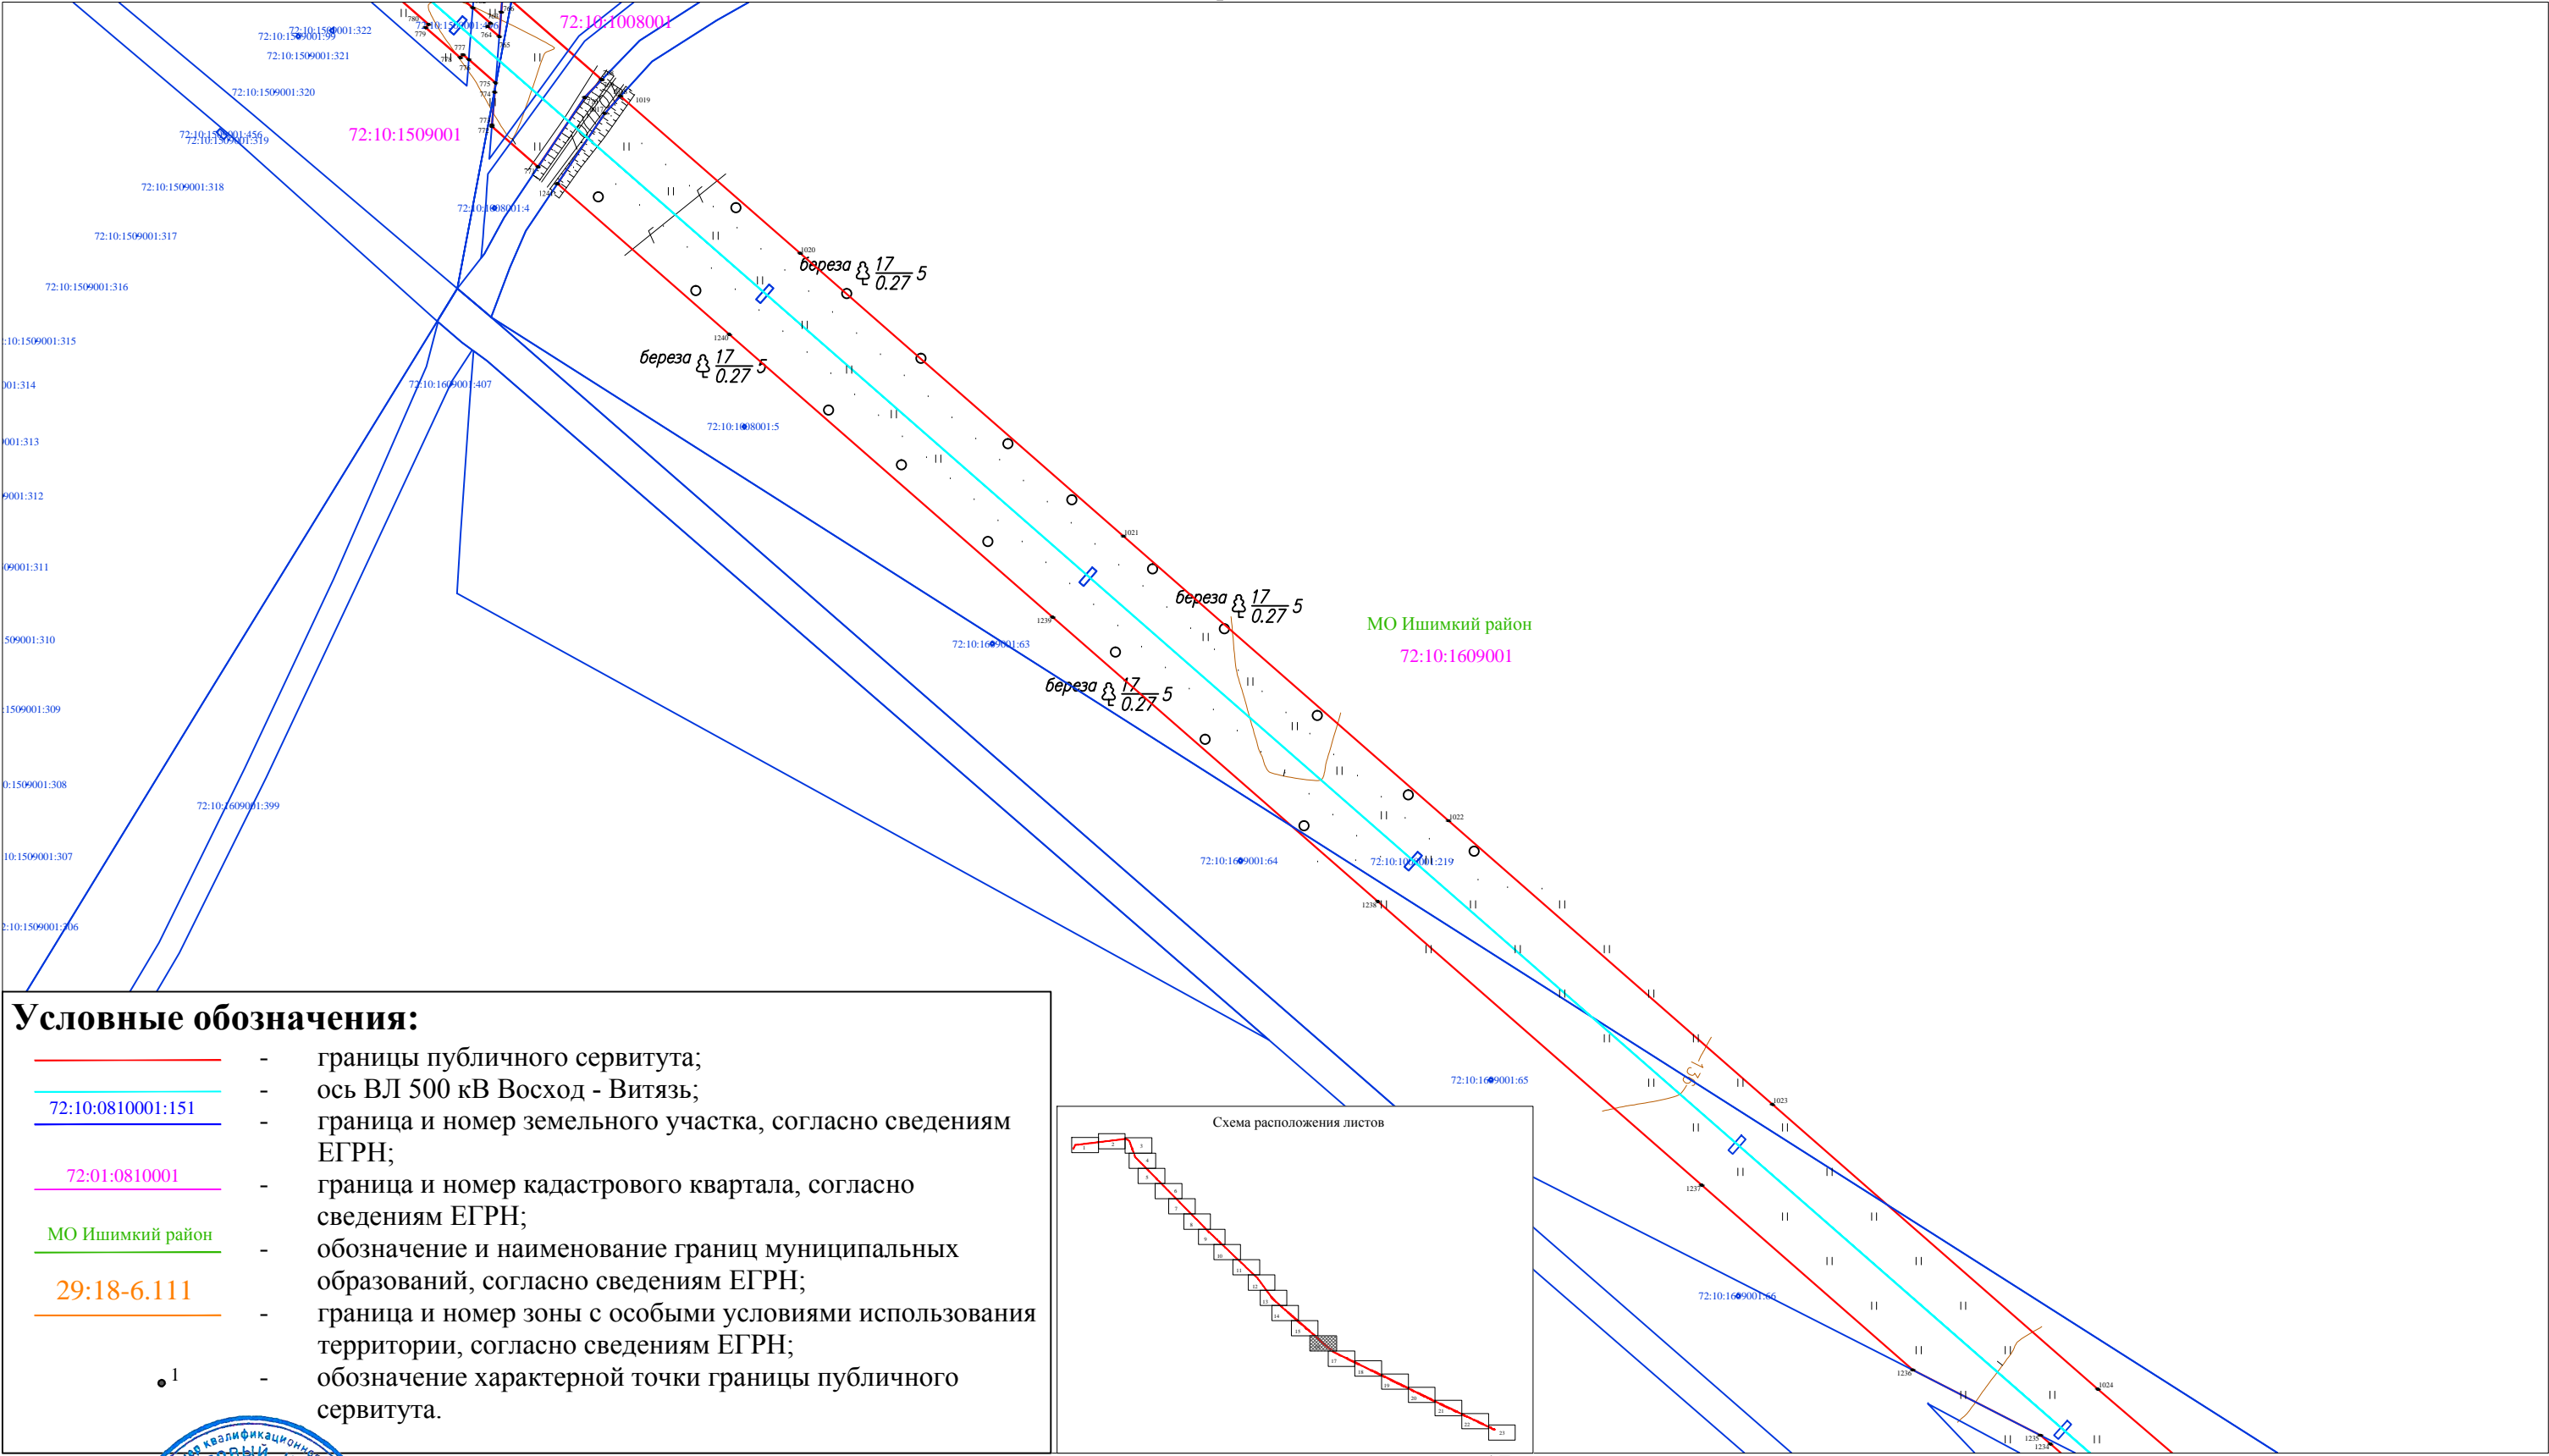

Условные обозначения:

- границы публичного сервитута;
- ось ВЛ 500 кВ Восход - Витязь;
- 72:10:0810001:151 — граница и номер земельного участка, согласно сведениям ЕГРН;
- 72:01:0810001 — граница и номер кадастрового квартала, согласно сведениям ЕГРН;
- МО Ишимский район — обозначение и наименование границ муниципальных образований, согласно сведениям ЕГРН;
- 29:18-6.111 — граница и номер зоны с особыми условиями использования территории, согласно сведениям ЕГРН;
- 1 — обозначение характерной точки границы публичного сервитута.

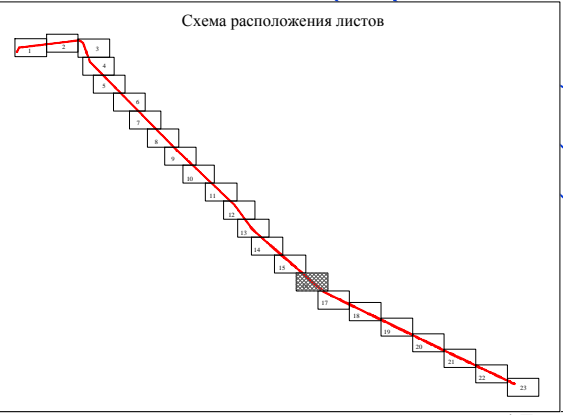

граничит с листом 17



Подпись _____ Дата «22» 03 2021 г.

Место для оттиска печати (при наличии) лица, составившего описание местоположения границ объекта

Масштаб 1:5 000


ОПИСАНИЕ МЕСТОПОЛОЖЕНИЯ ГРАНИЦ

ВЛ 500кВ Восход - Витязь

(наименование объекта, местоположение границ которого описано)


План границ объекта

граничит с листом 16

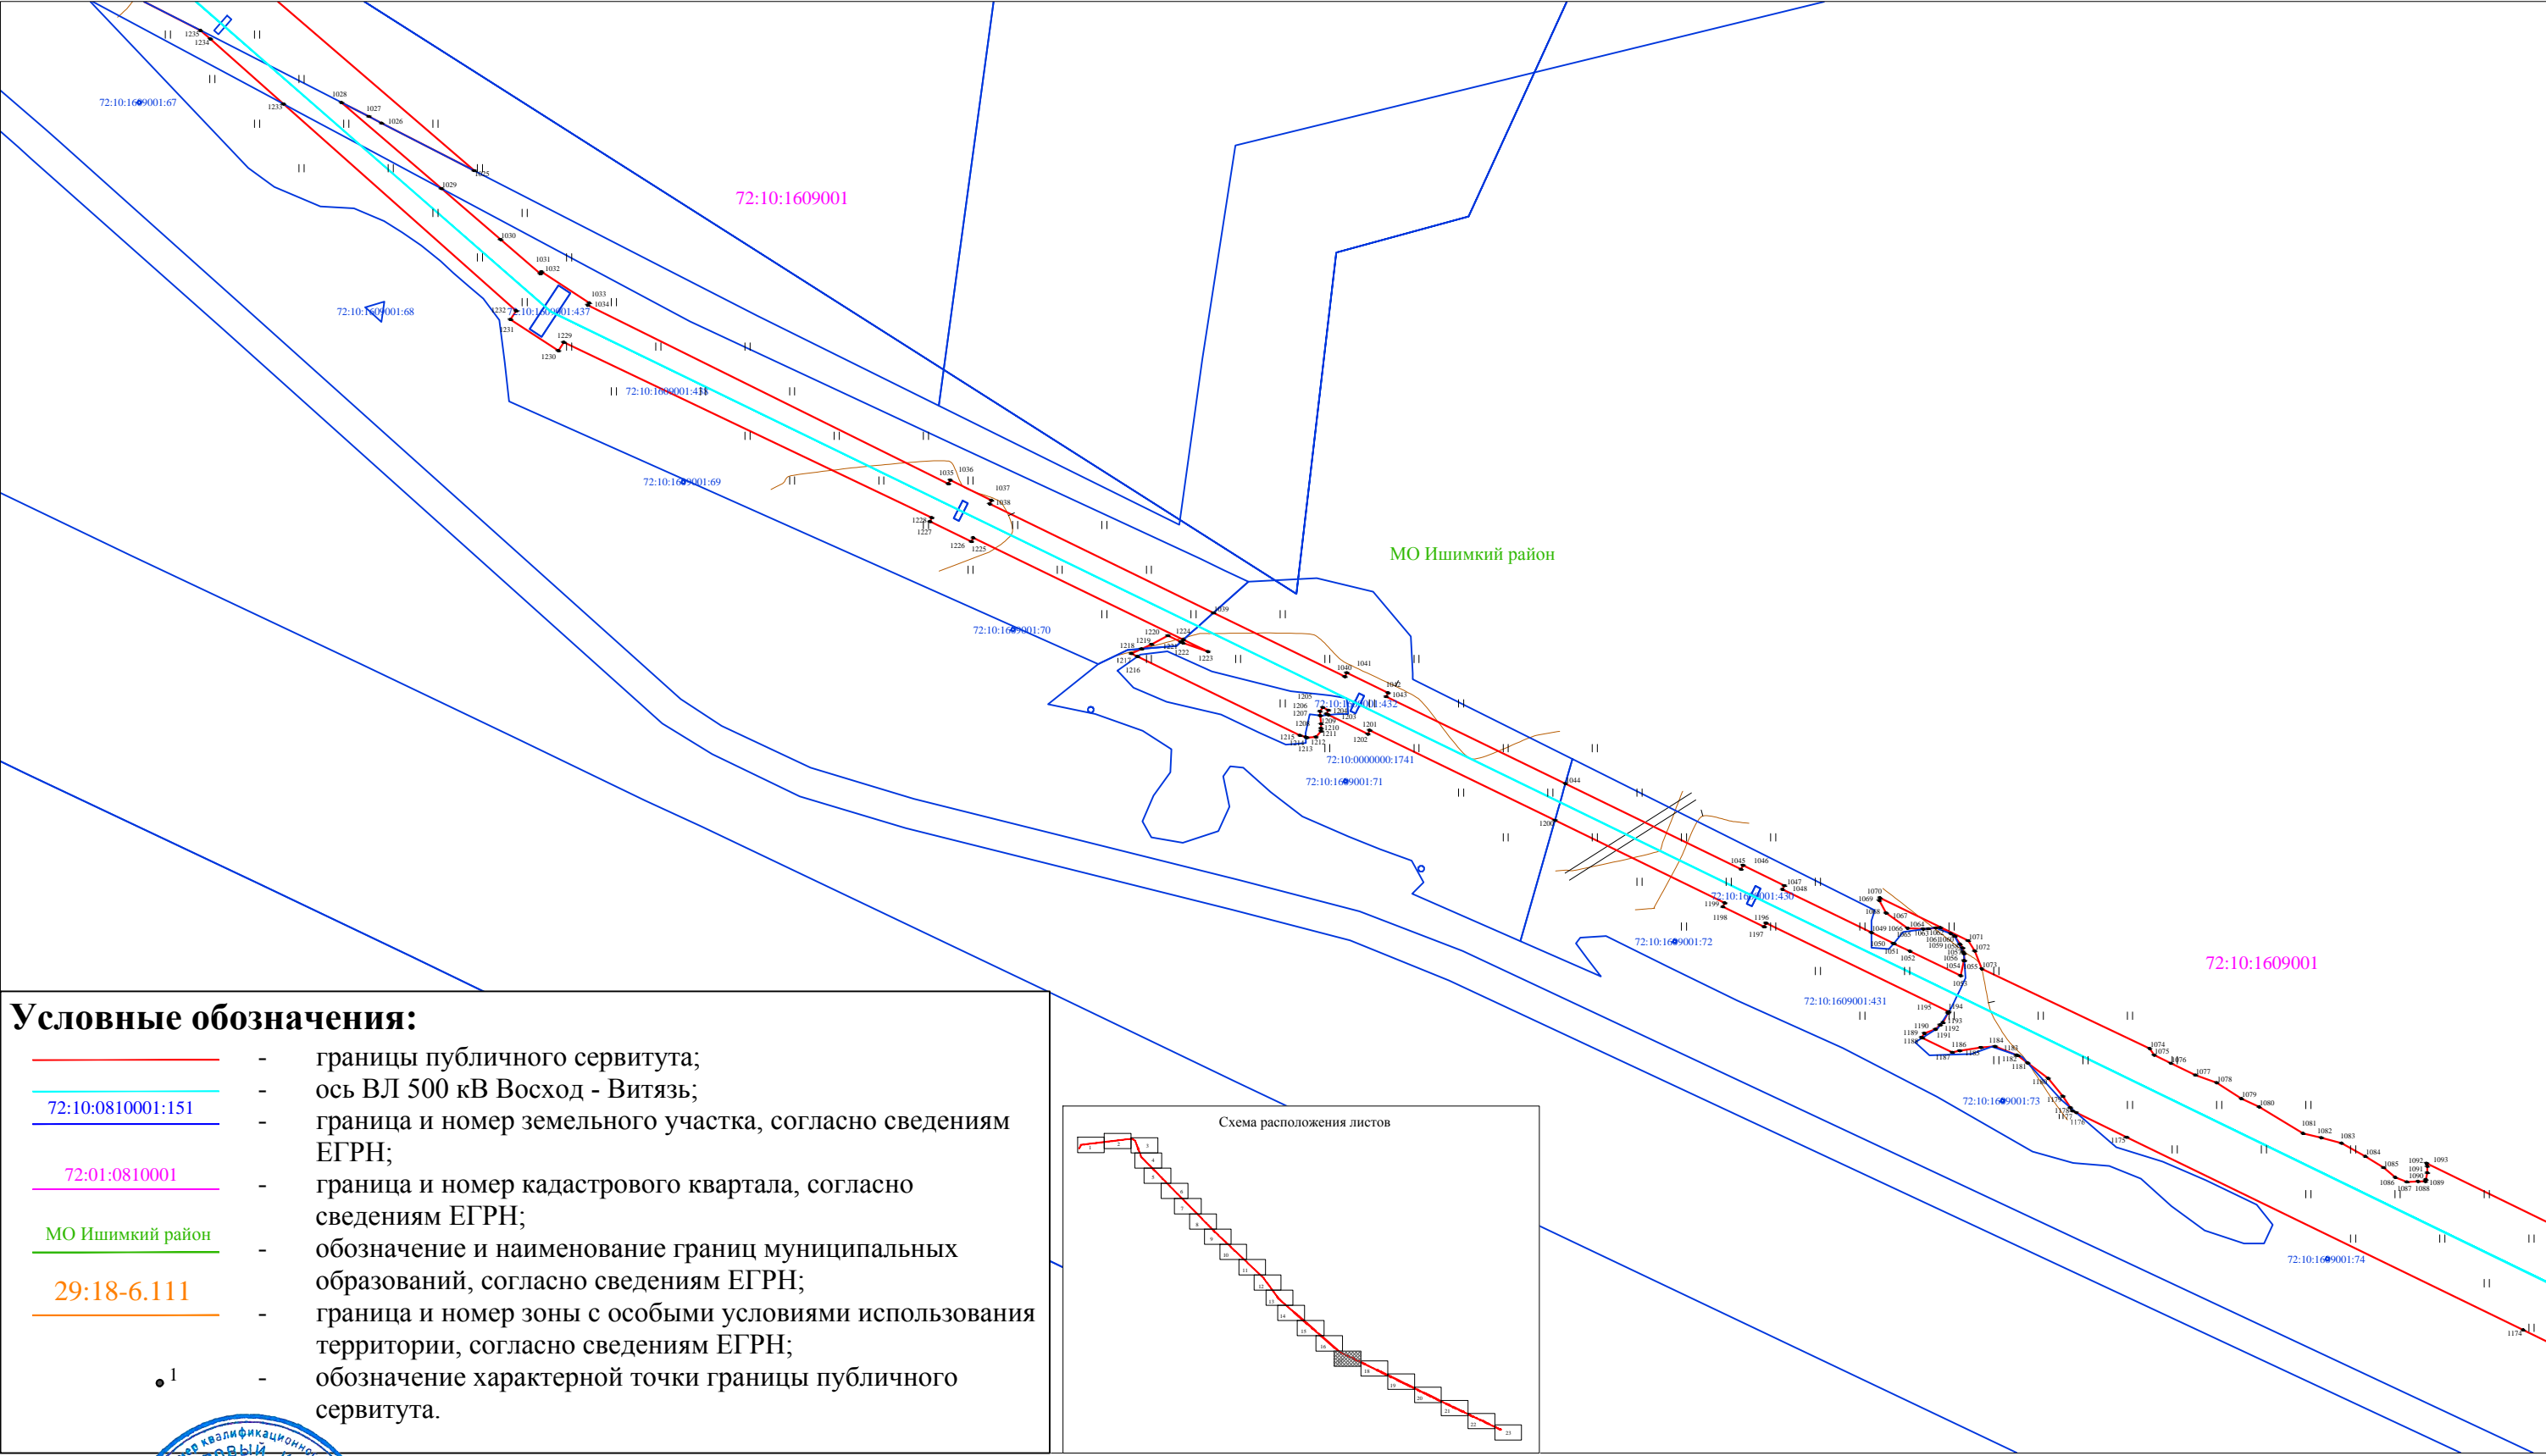

Условные обозначения:

- границы публичного сервитута;
- ось ВЛ 500 кВ Восход - Витязь;
- 72:10:0810001:151 — граница и номер земельного участка, согласно сведениям ЕГРН;
- 72:01:0810001 — граница и номер кадастрового квартала, согласно сведениям ЕГРН;
- МО Ишимкий район — обозначение и наименование границ муниципальных образований, согласно сведениям ЕГРН;
- 29:18-6.111 — граница и номер зоны с особыми условиями использования территории, согласно сведениям ЕГРН;
- ¹ — обозначение характерной точки границы публичного сервитута.

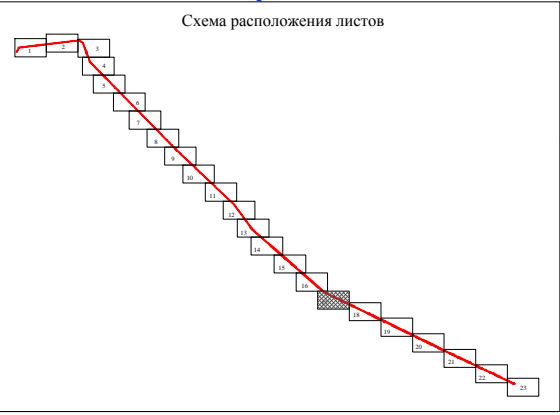

граничит с листом 18

Масштаб 1:5 000

Подпись _____ Дата «22» 03 2021 г.

Место для оттиска печати лица, составившего описание местоположения границ объекта




ОПИСАНИЕ МЕСТОПОЛОЖЕНИЯ ГРАНИЦ

ВЛ 500кВ Восход - Витязь

(наименование объекта, местоположение границ которого описано)

План границ объекта

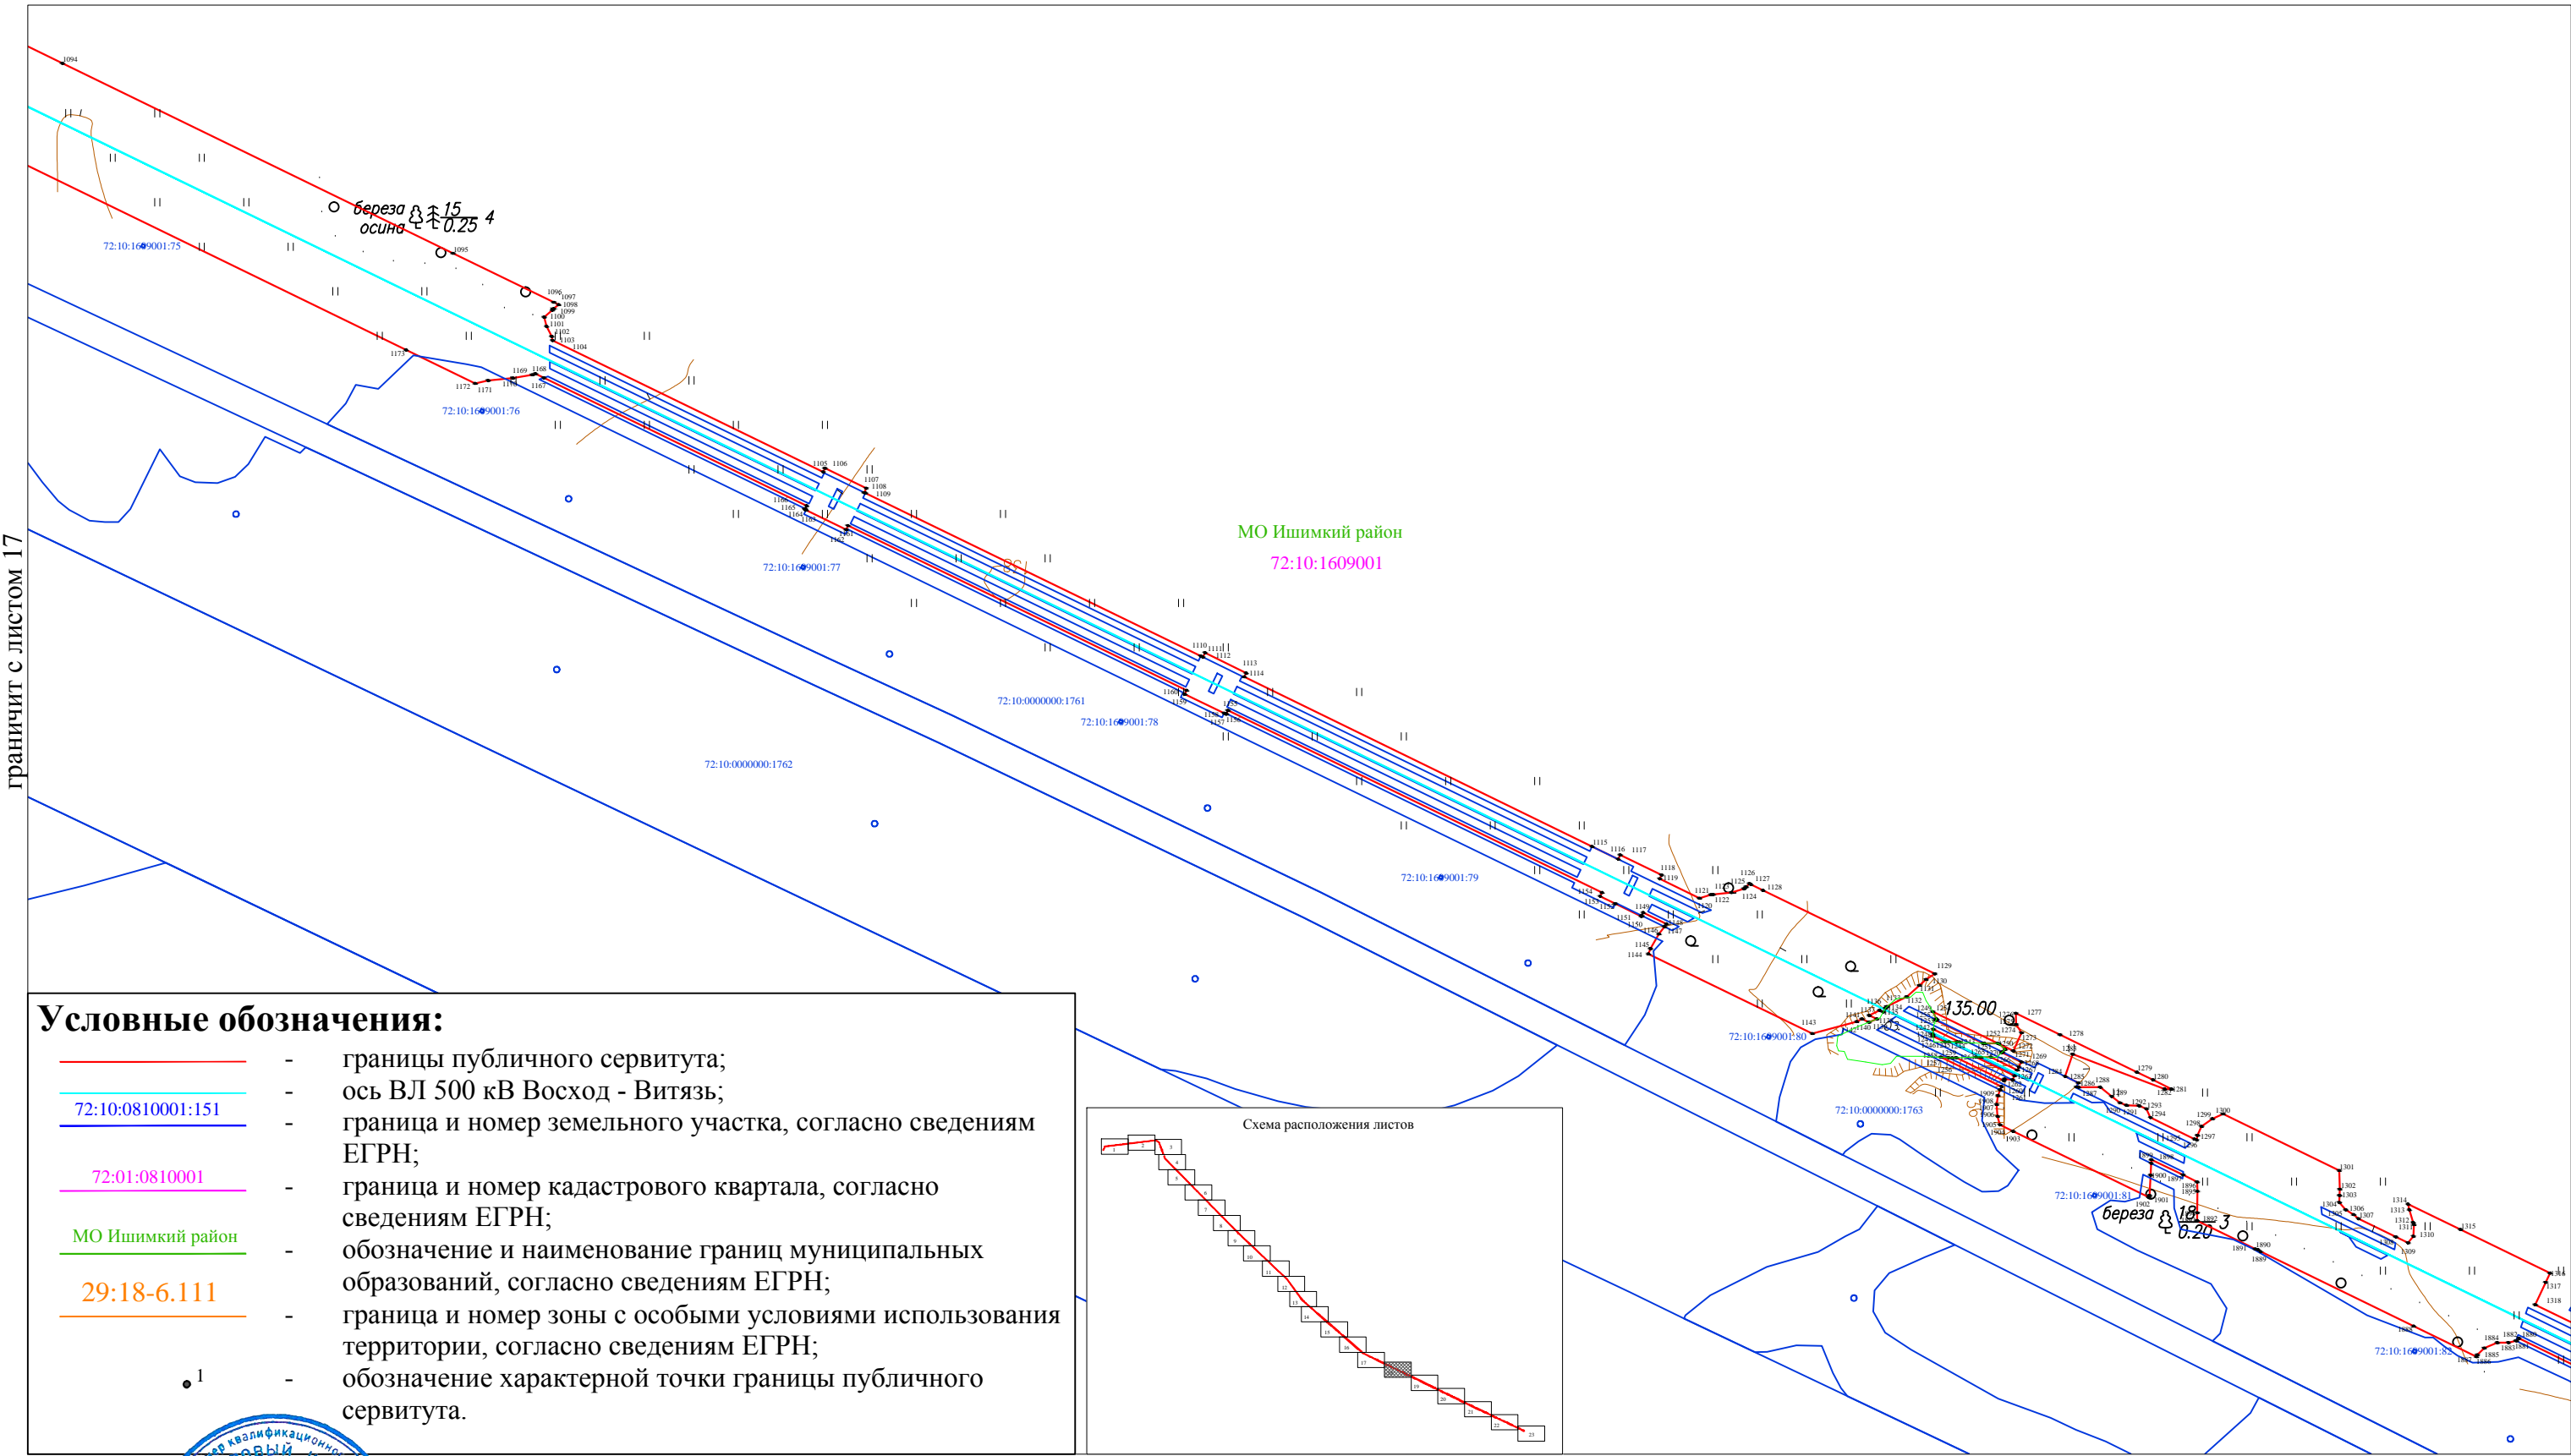


границит с листом 17

границит с листом 19

Условные обозначения:

- границы публичного сервитута;
- ось ВЛ 500 кВ Восход - Витязь;
- 72:10:0810001:151 — граница и номер земельного участка, согласно сведениям ЕГРН;
- 72:01:0810001 — граница и номер кадастрового квартала, согласно сведениям ЕГРН;
- МО Ишимкий район — обозначение и наименование границ муниципальных образований, согласно сведениям ЕГРН;
- 29:18-6.111 — граница и номер зоны с особыми условиями использования территории, согласно сведениям ЕГРН;
- ¹ — обозначение характерной точки границы публичного сервитута.

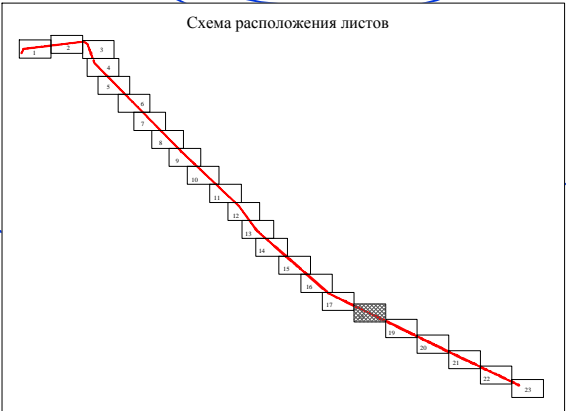

Подпись _____ Дата «22» 03 2021 г.

Место для оттиска печати лица, составившего описание местоположения границ объекта


Масштаб 1:5 000

ОПИСАНИЕ МЕСТОПОЛОЖЕНИЯ ГРАНИЦ

ВЛ 500кВ Восход - Витязь

(наименование объекта, местоположение границ которого описано)

План границ объекта

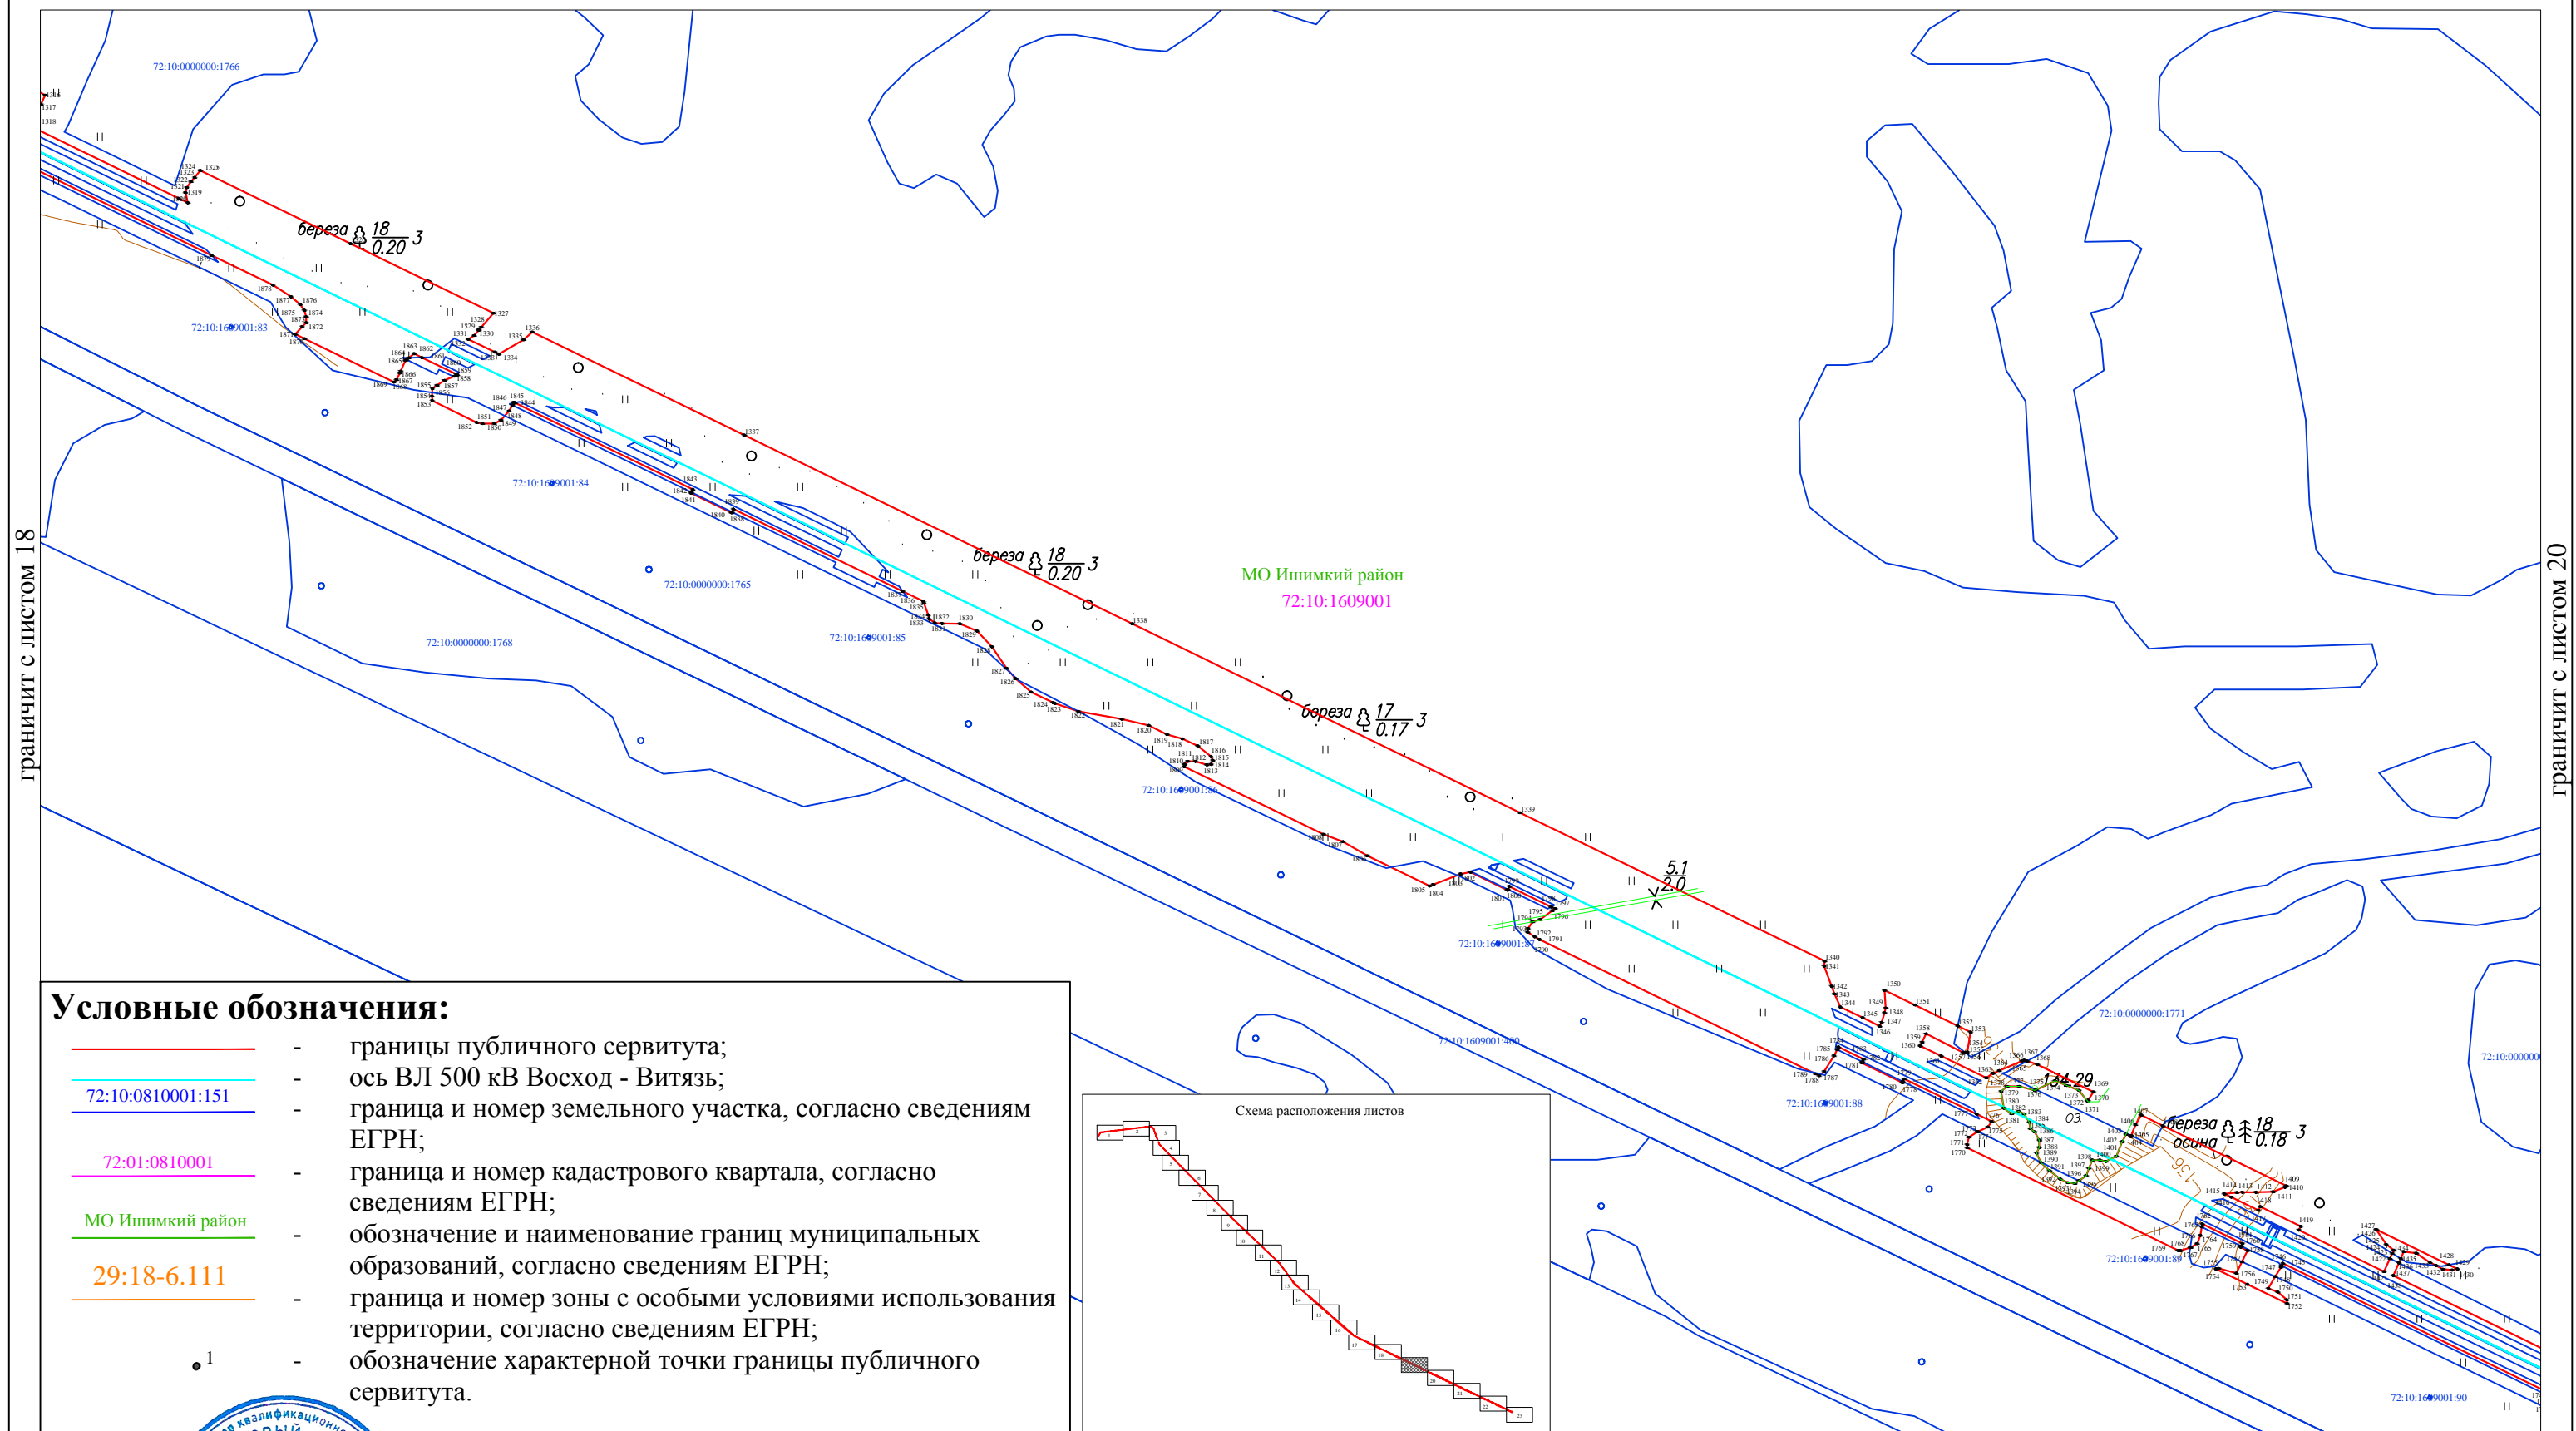

Масштаб 1:5 000

Подпись _____ Дата «22» 03 2021 г.

Место для оттиска печати лица, составившего описание местоположения границ объекта




ОПИСАНИЕ МЕСТОПОЛОЖЕНИЯ ГРАНИЦ

ВЛ 500кВ Восход - Витязь


(наименование объекта, местоположение границ которого описано)

План границ объекта

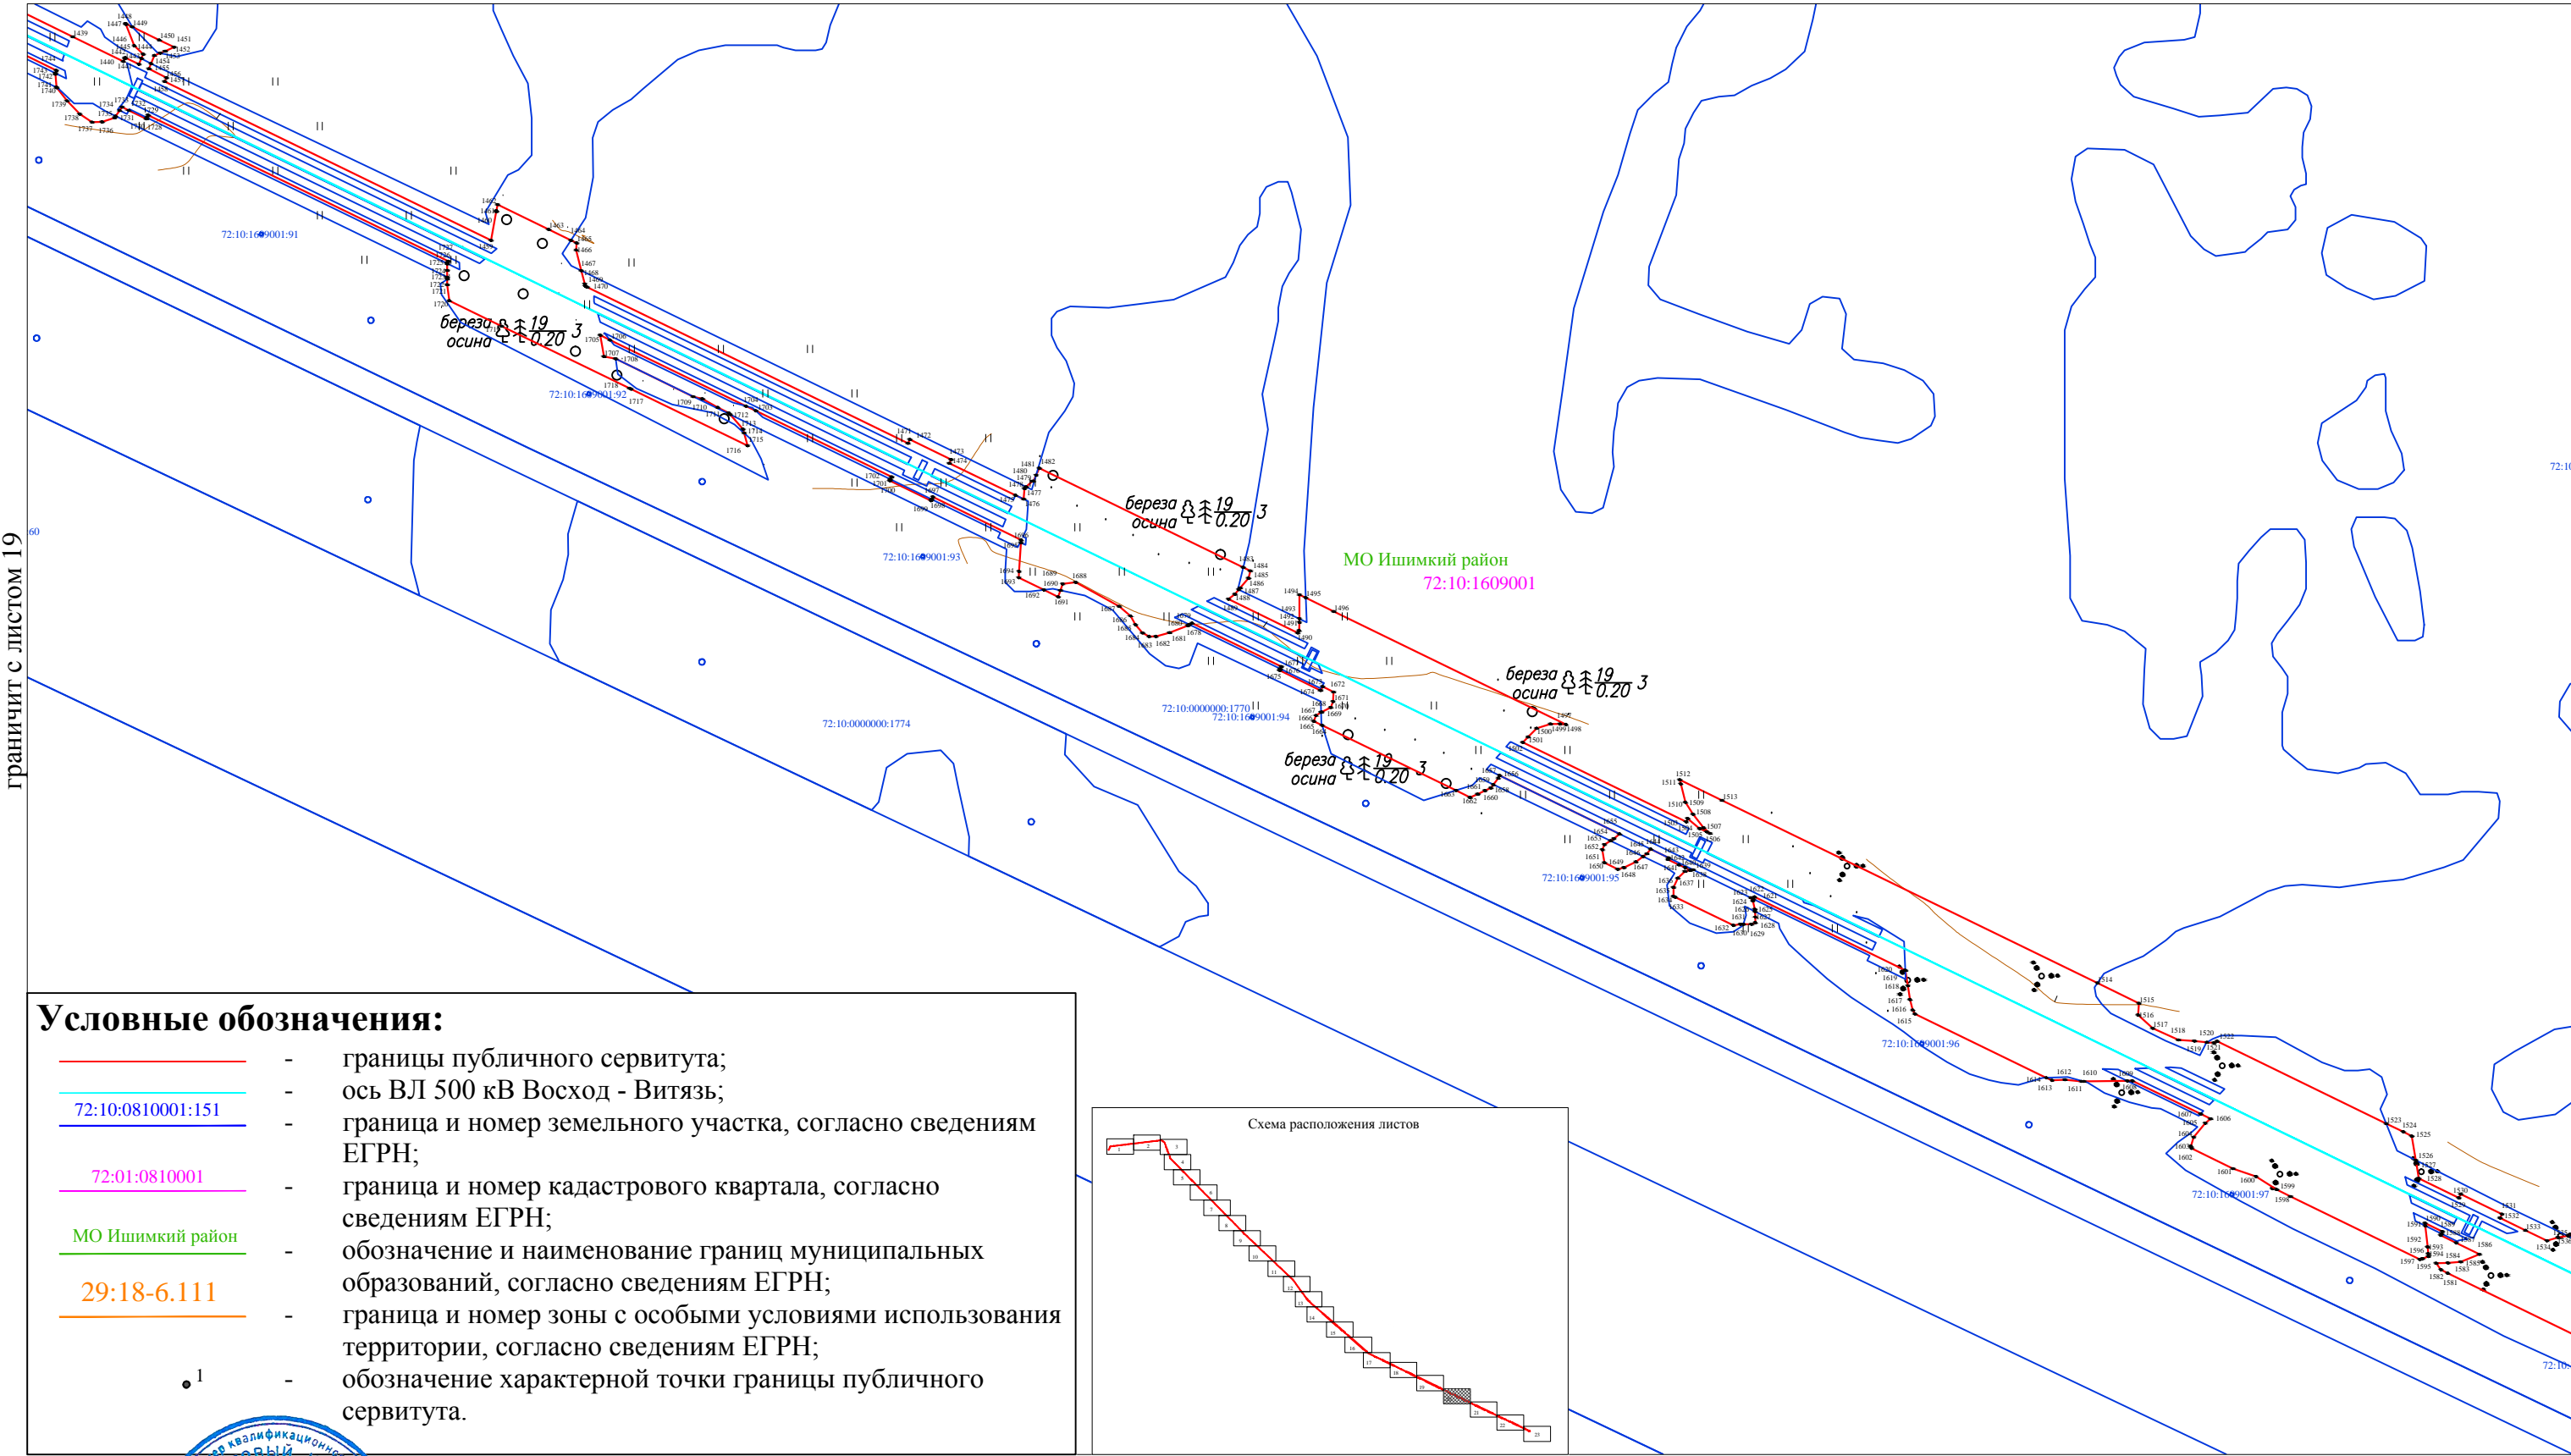

Условные обозначения:

- границы публичного сервитута;
- ось ВЛ 500 кВ Восход - Витязь;
- 72:10:0810001:151 — граница и номер земельного участка, согласно сведениям ЕГРН;
- 72:01:0810001 — граница и номер кадастрового квартала, согласно сведениям ЕГРН;
- МО Ишимкий район — обозначение и наименование границ муниципальных образований, согласно сведениям ЕГРН;
- 29:18-6.111 — граница и номер зоны с особыми условиями использования территории, согласно сведениям ЕГРН;
- ¹ — обозначение характерной точки границы публичного сервитута.

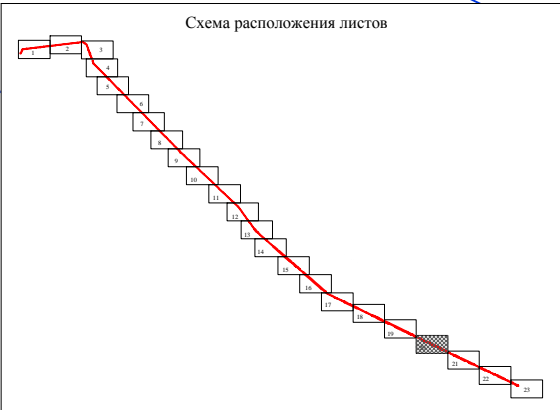

Подпись _____ Дата «22» 03 2021 г.

Место для оттиска печати при наличии лица, составившего описание местоположения границ объекта


Масштаб 1:5 000

ОПИСАНИЕ МЕСТОПОЛОЖЕНИЯ ГРАНИЦ

ВЛ 500кВ Восход - Витязь


(наименование объекта, местоположение границ которого описано)

План границ объекта

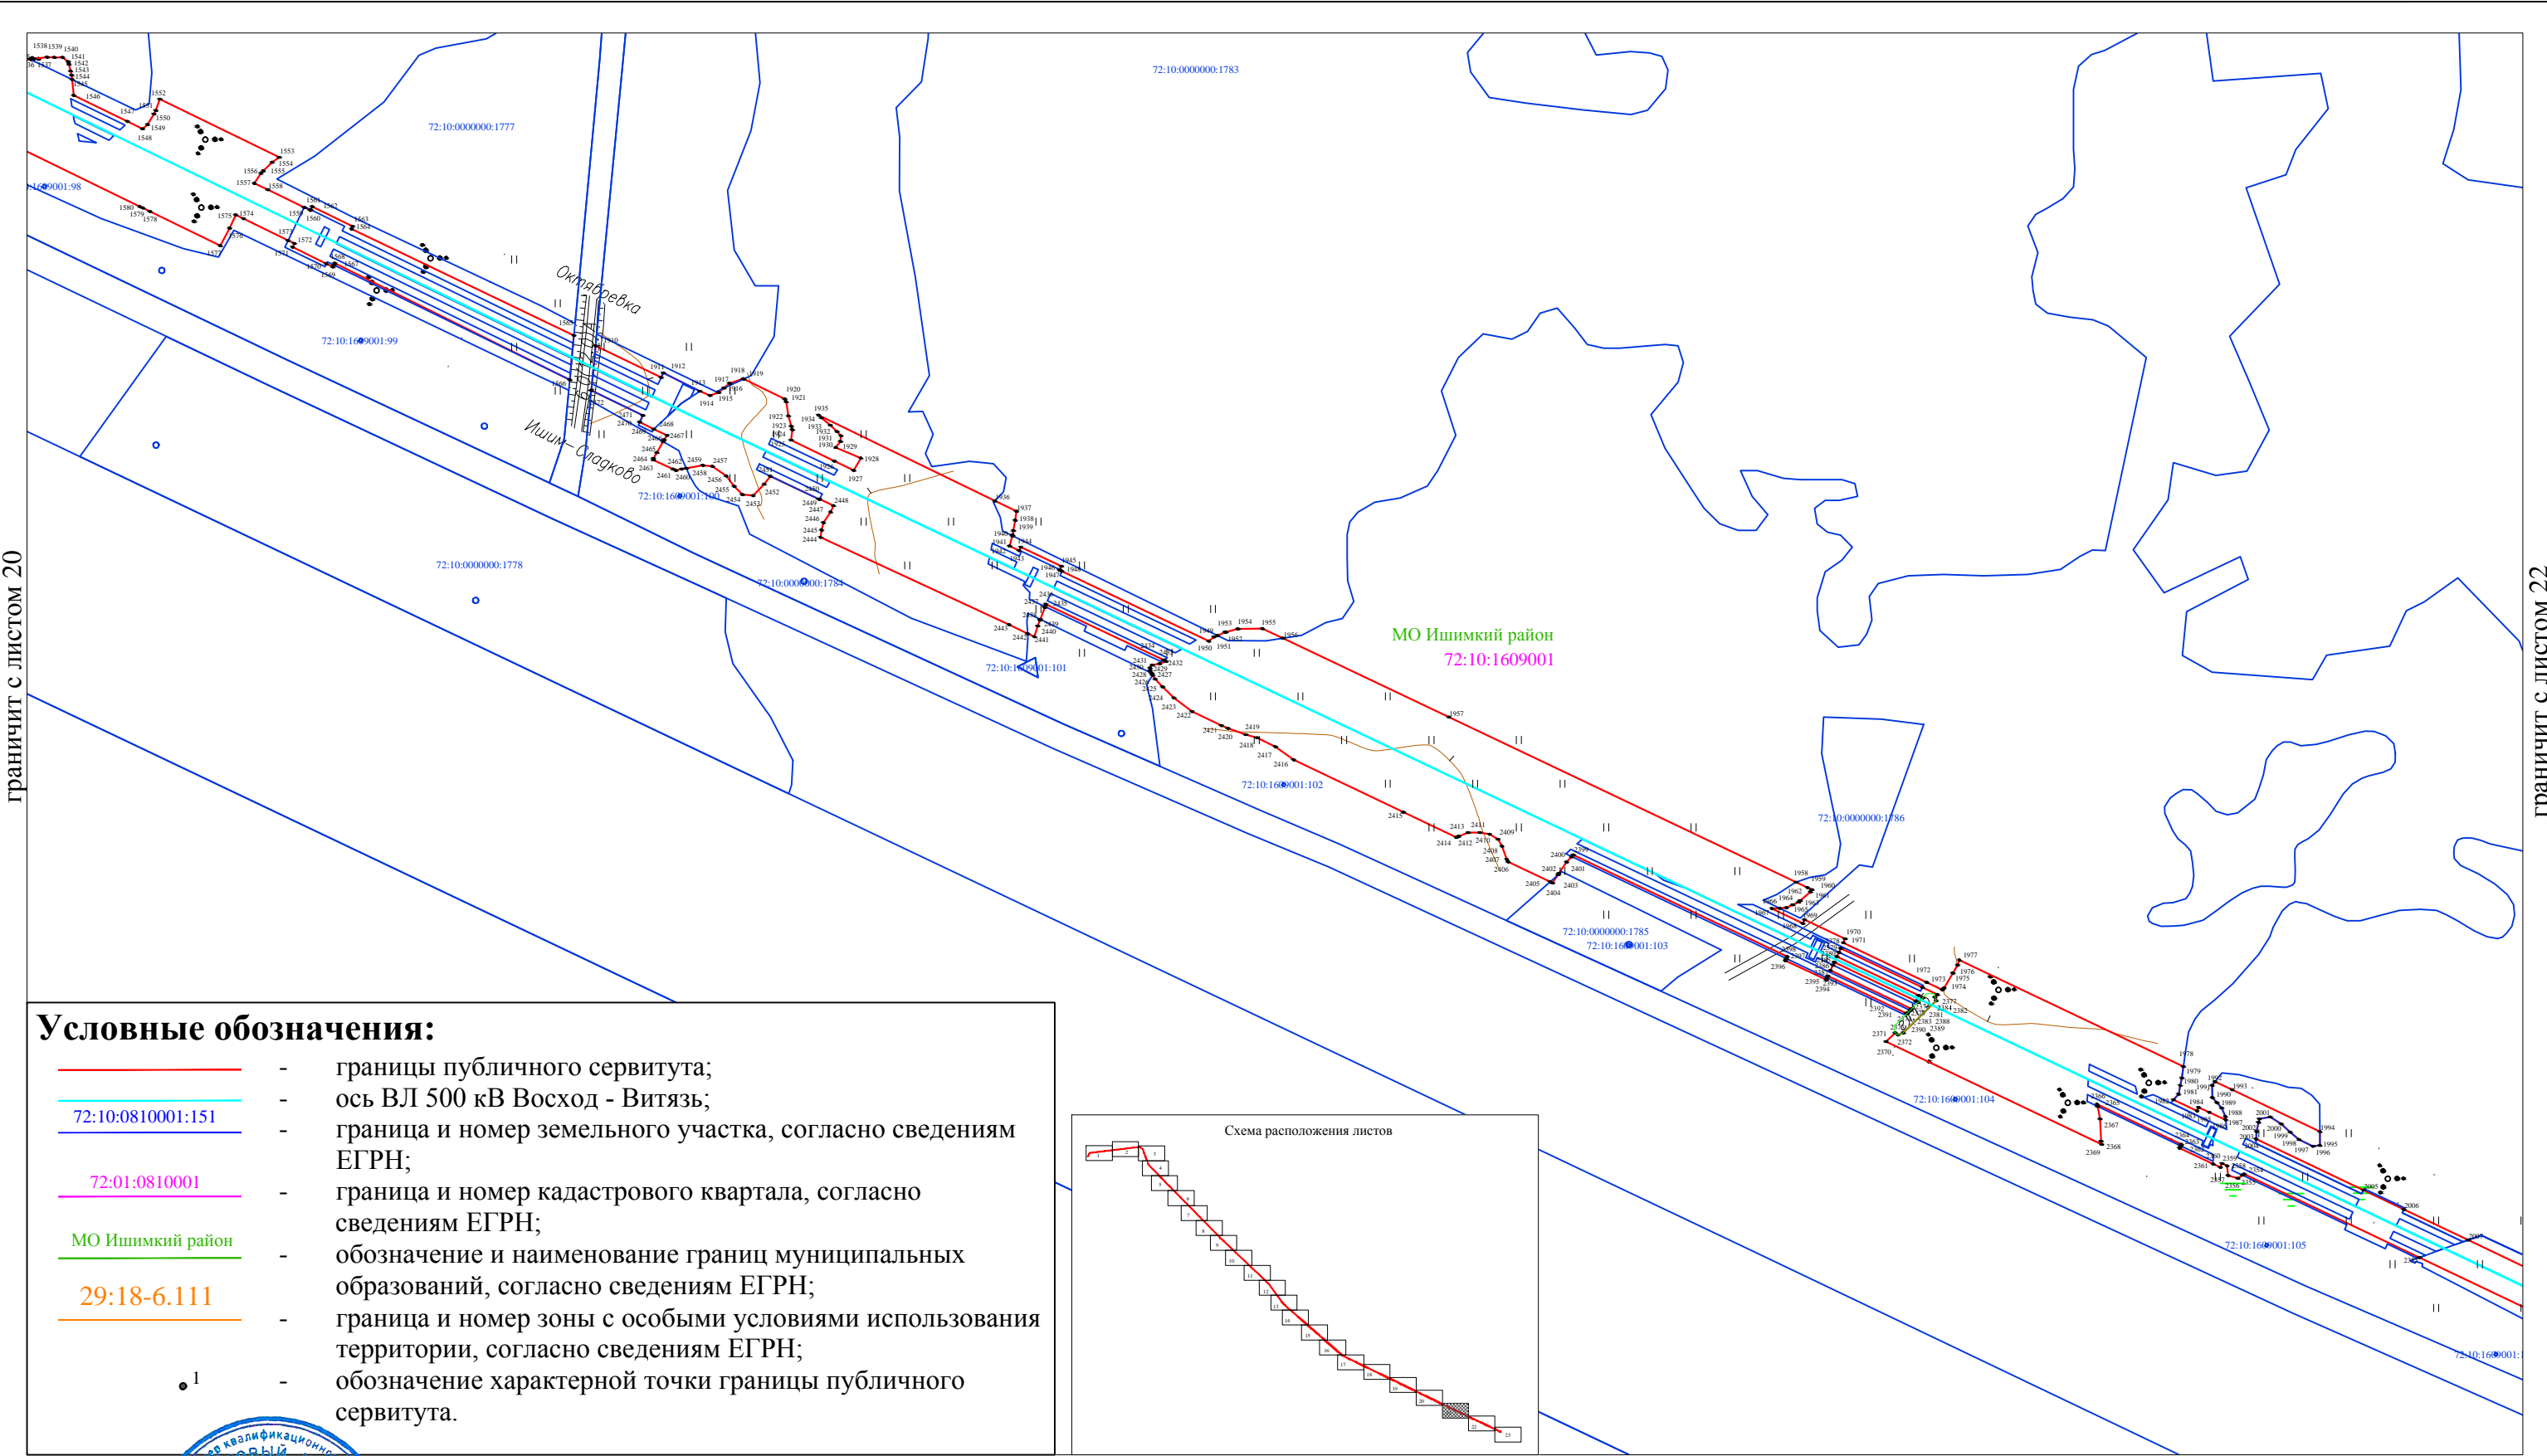

Условные обозначения:

- границы публичного сервитута;
- ось ВЛ 500 кВ Восход - Витязь;
- 72:10:0810001:151 — граница и номер земельного участка, согласно сведениям ЕГРН;
- 72:01:0810001 — граница и номер кадастрового квартала, согласно сведениям ЕГРН;
- МО Ишимский район — обозначение и наименование границ муниципальных образований, согласно сведениям ЕГРН;
- 29:18-6.111 — граница и номер зоны с особыми условиями использования территории, согласно сведениям ЕГРН;
- ¹ — обозначение характерной точки границы публичного сервитута.

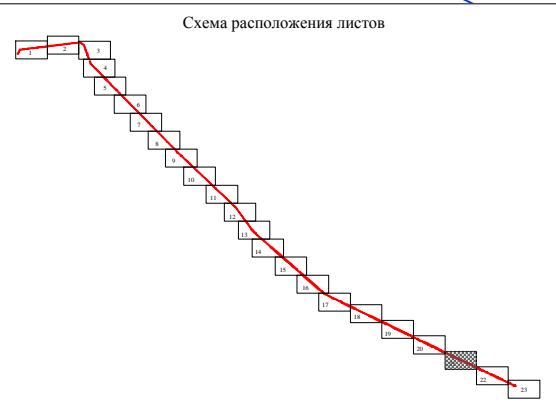

Подпись _____ Дата «22» 03 2021 г.

Место для оттиска печати лица, составившего описание местоположения границ объекта


Масштаб 1:5 000

ОПИСАНИЕ МЕСТОПОЛОЖЕНИЯ ГРАНИЦ

ВЛ 500кВ Восход - Витязь


(наименование объекта, местоположение границ которого описано)

План границ объекта

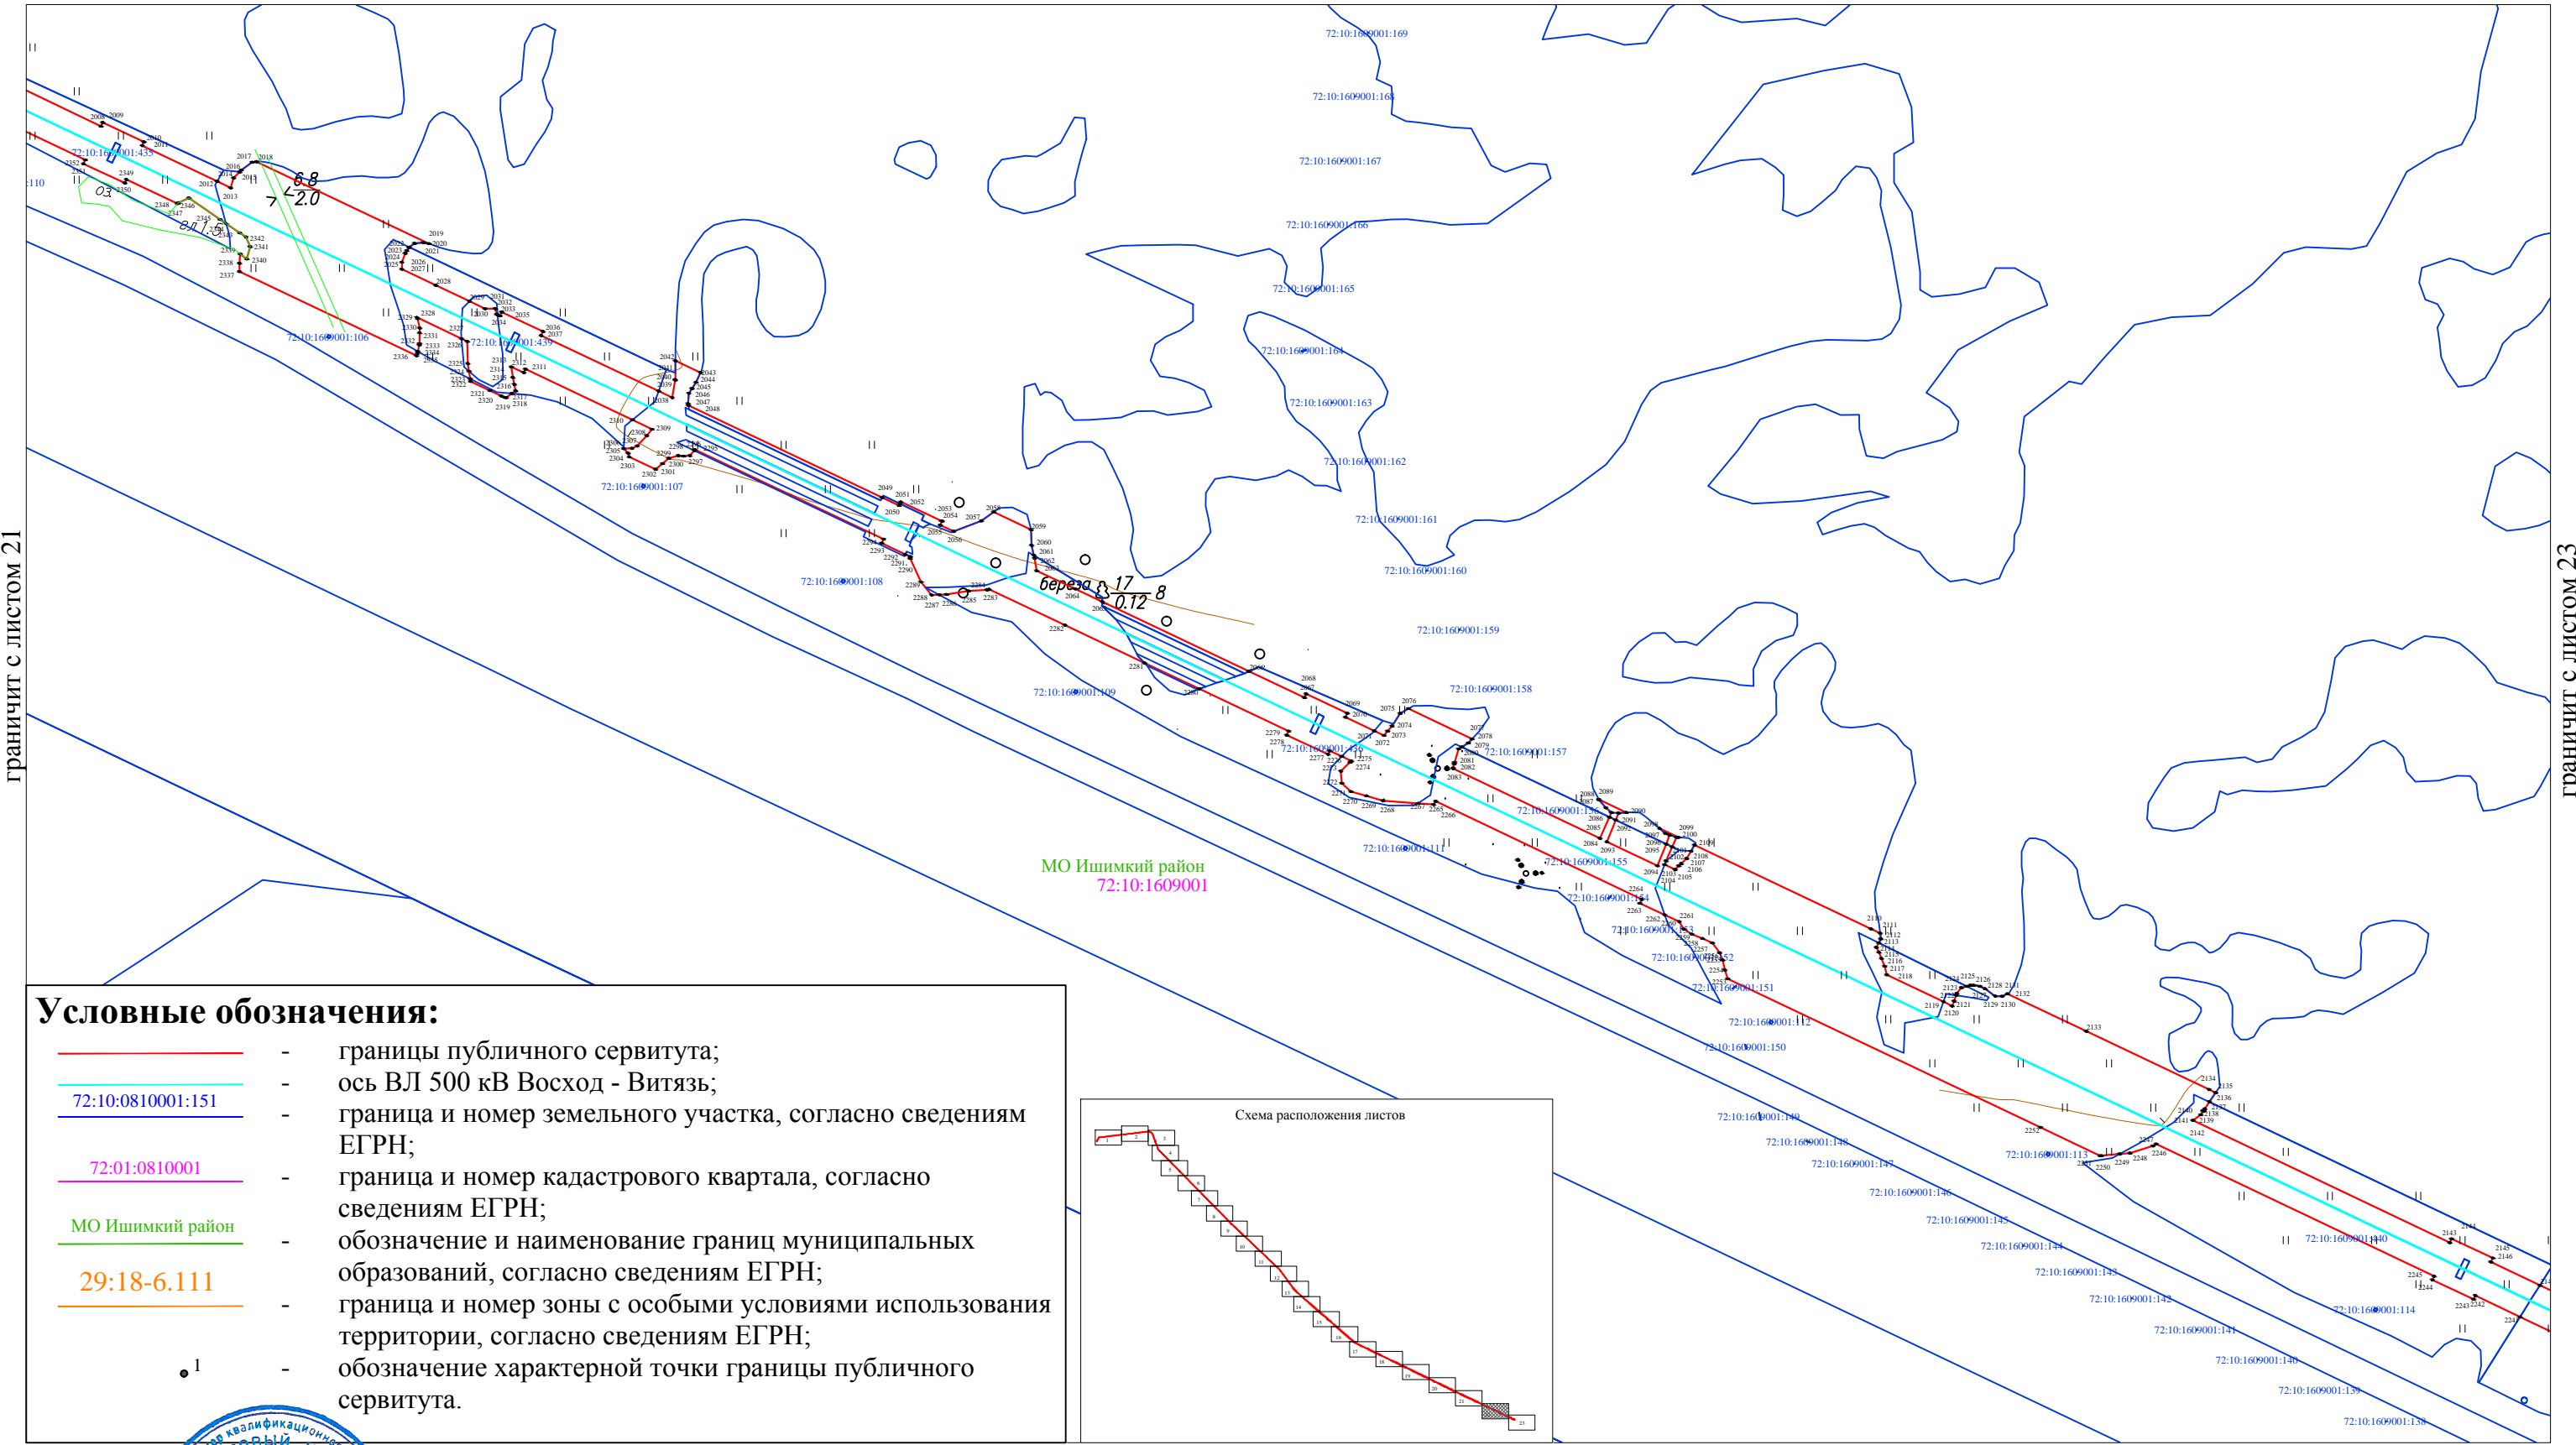

Условные обозначения:

- границы публичного сервитута;
- ось ВЛ 500 кВ Восход - Витязь;
- 72:10:0810001:151 — граница и номер земельного участка, согласно сведениям ЕГРН;
- 72:01:0810001 — граница и номер кадастрового квартала, согласно сведениям ЕГРН;
- МО Ишимкий район — обозначение и наименование границ муниципальных образований, согласно сведениям ЕГРН;
- 29:18-6.111 — граница и номер зоны с особыми условиями использования территории, согласно сведениям ЕГРН;
- 1 — обозначение характерной точки границы публичного сервитута.

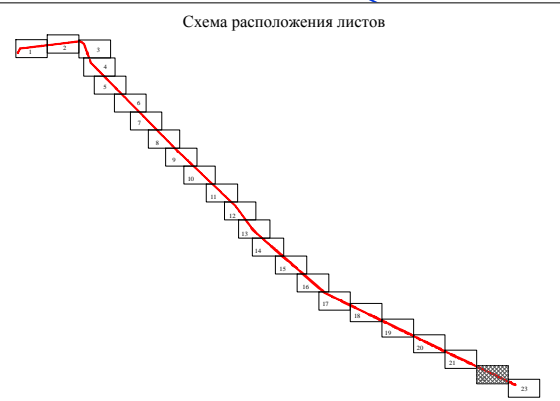

Подпись _____ Дата «22» 03 2021 г.

Место для оттиска печати при наличии лица, составившего описание местоположения границ объекта

Масштаб 1:5 000


ОПИСАНИЕ МЕСТОПОЛОЖЕНИЯ ГРАНИЦ

ВЛ 500кВ Восход - Витязь

(наименование объекта, местоположение границ которого описано)

План границ объекта

границит с листом 22

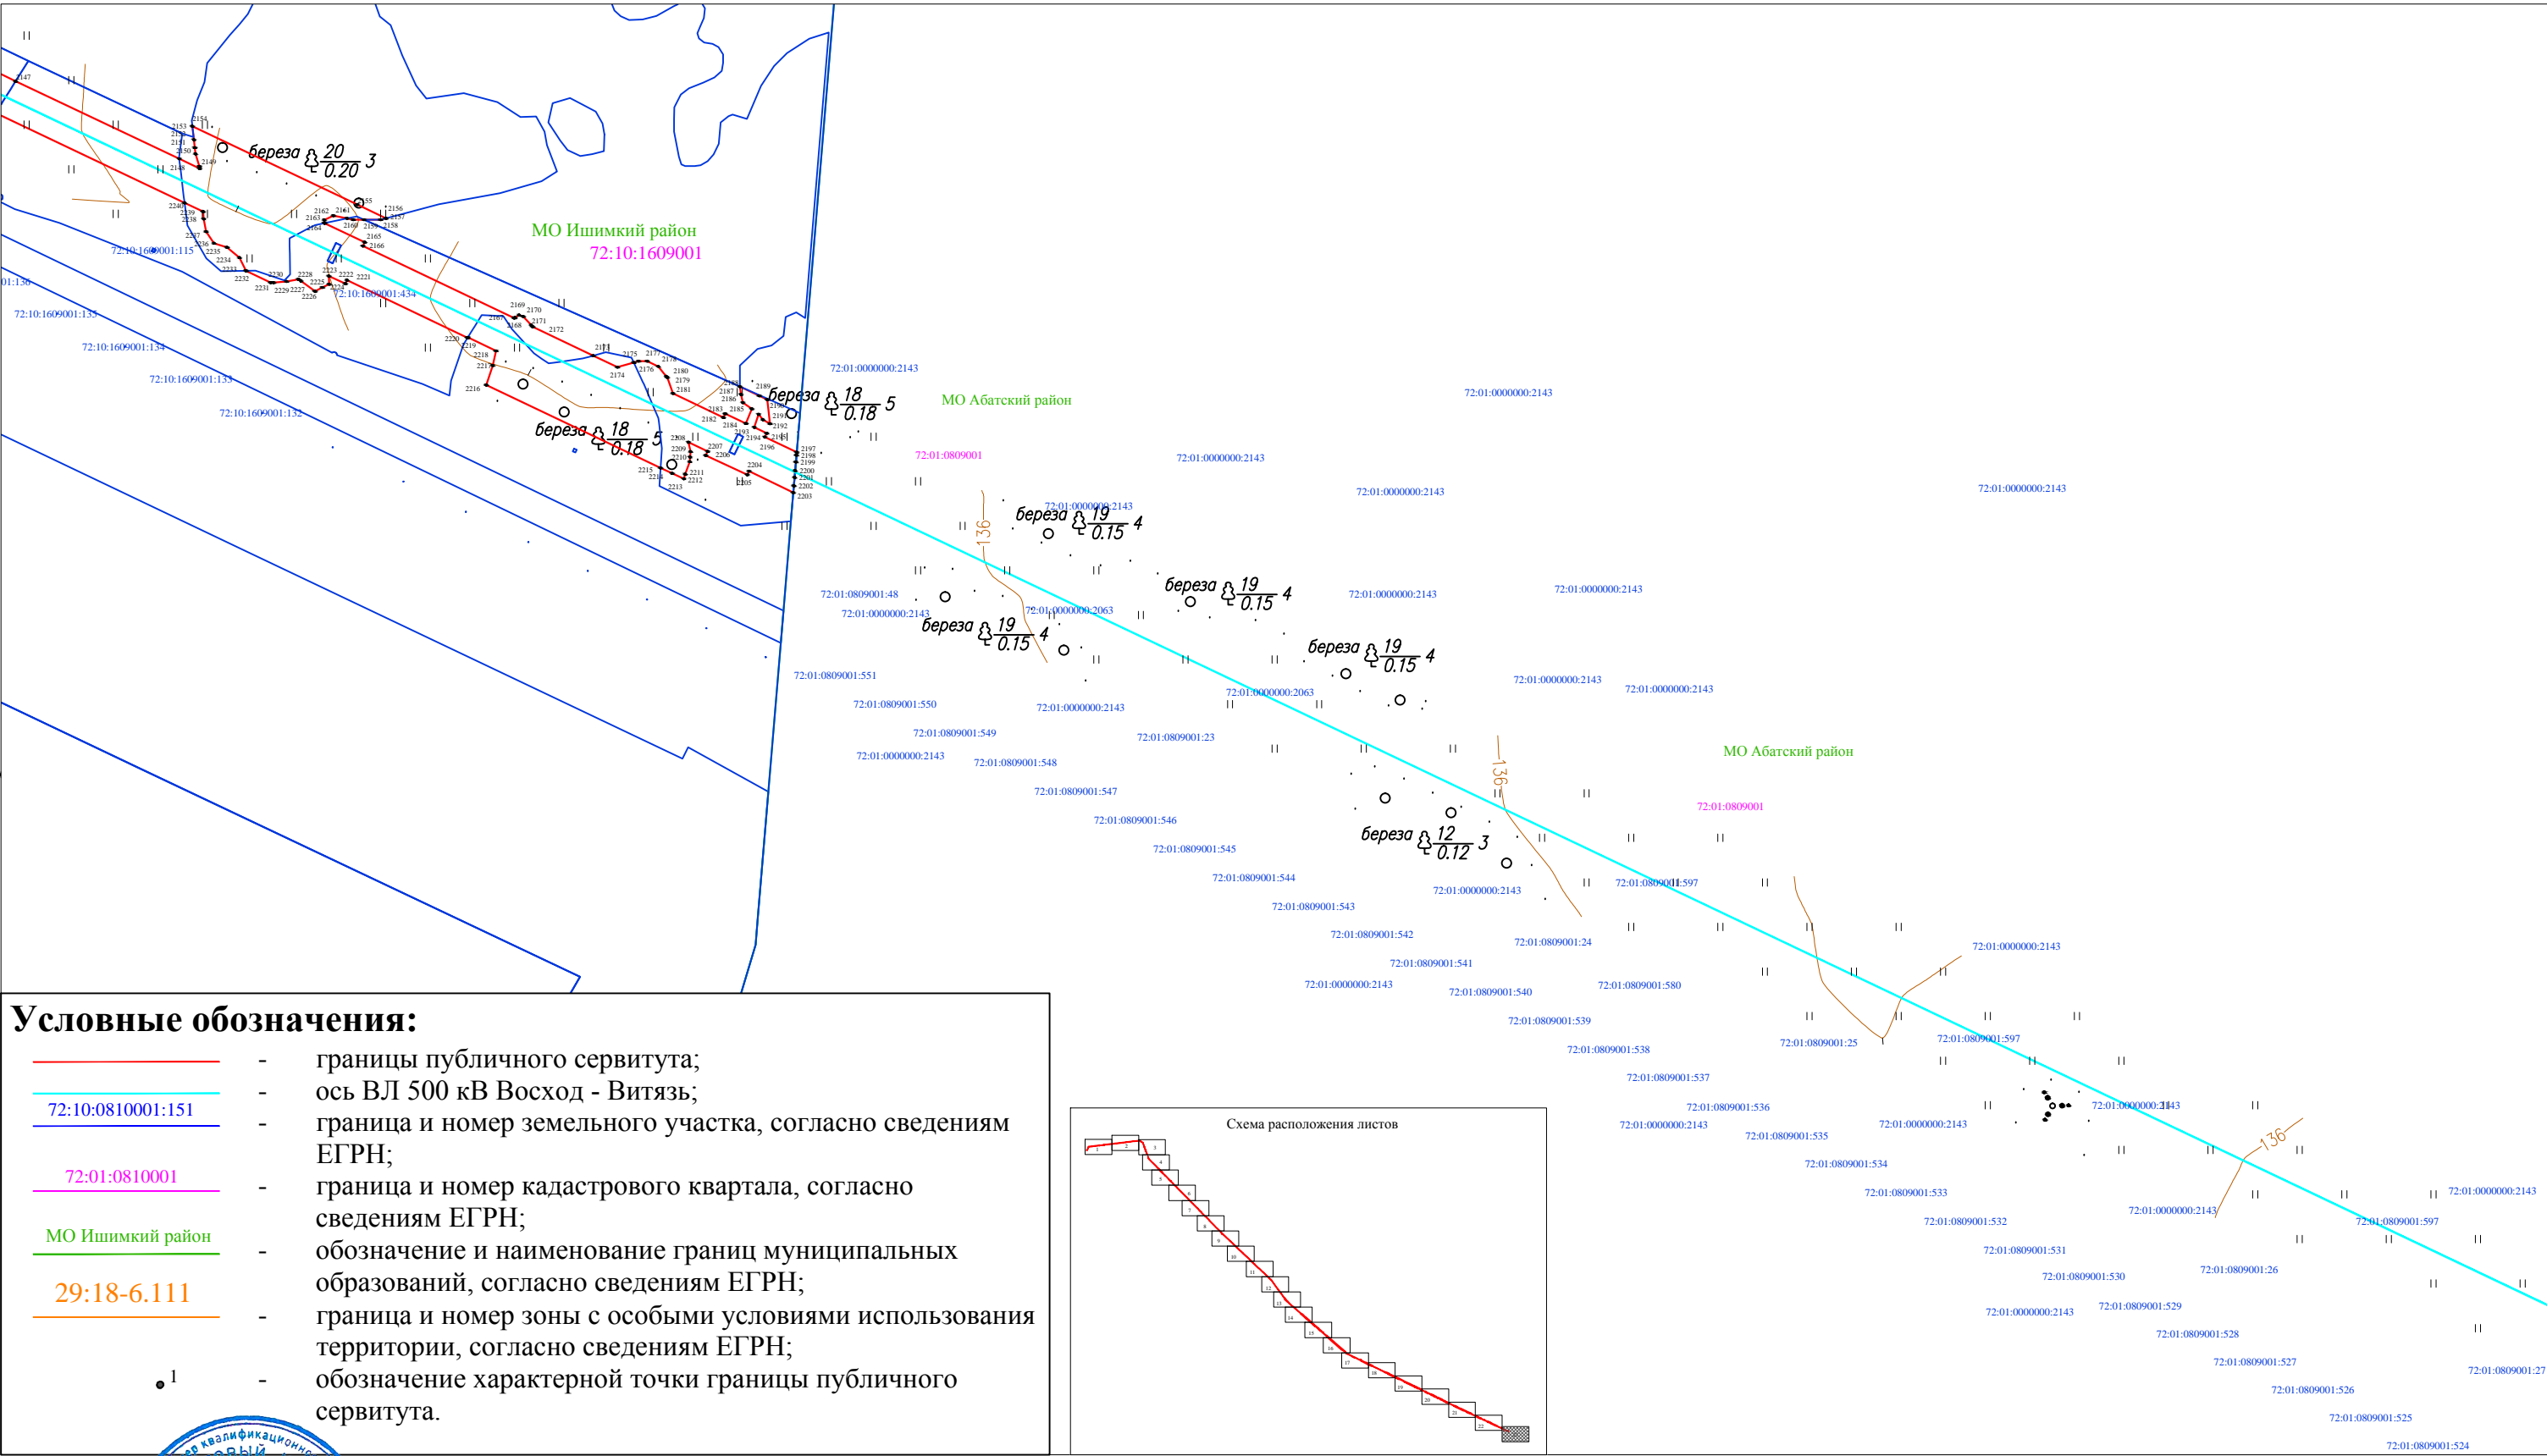

Подпись _____ Дата «22» 03 2021 г.

Место для оттиска печати лица, составившего описание местоположения границ объекта

Масштаб 1:5 000