
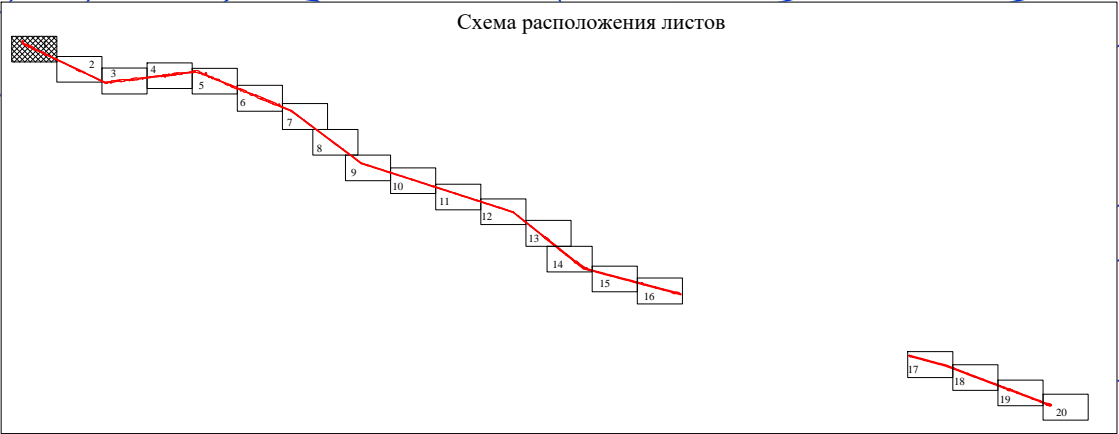


ОПИСАНИЕ МЕСТОПОЛОЖЕНИЯ ГРАНИЦ

ВЛ 500кВ Восход - Витязь

(наименование объекта, местоположение границ которого описано)

План границ объекта

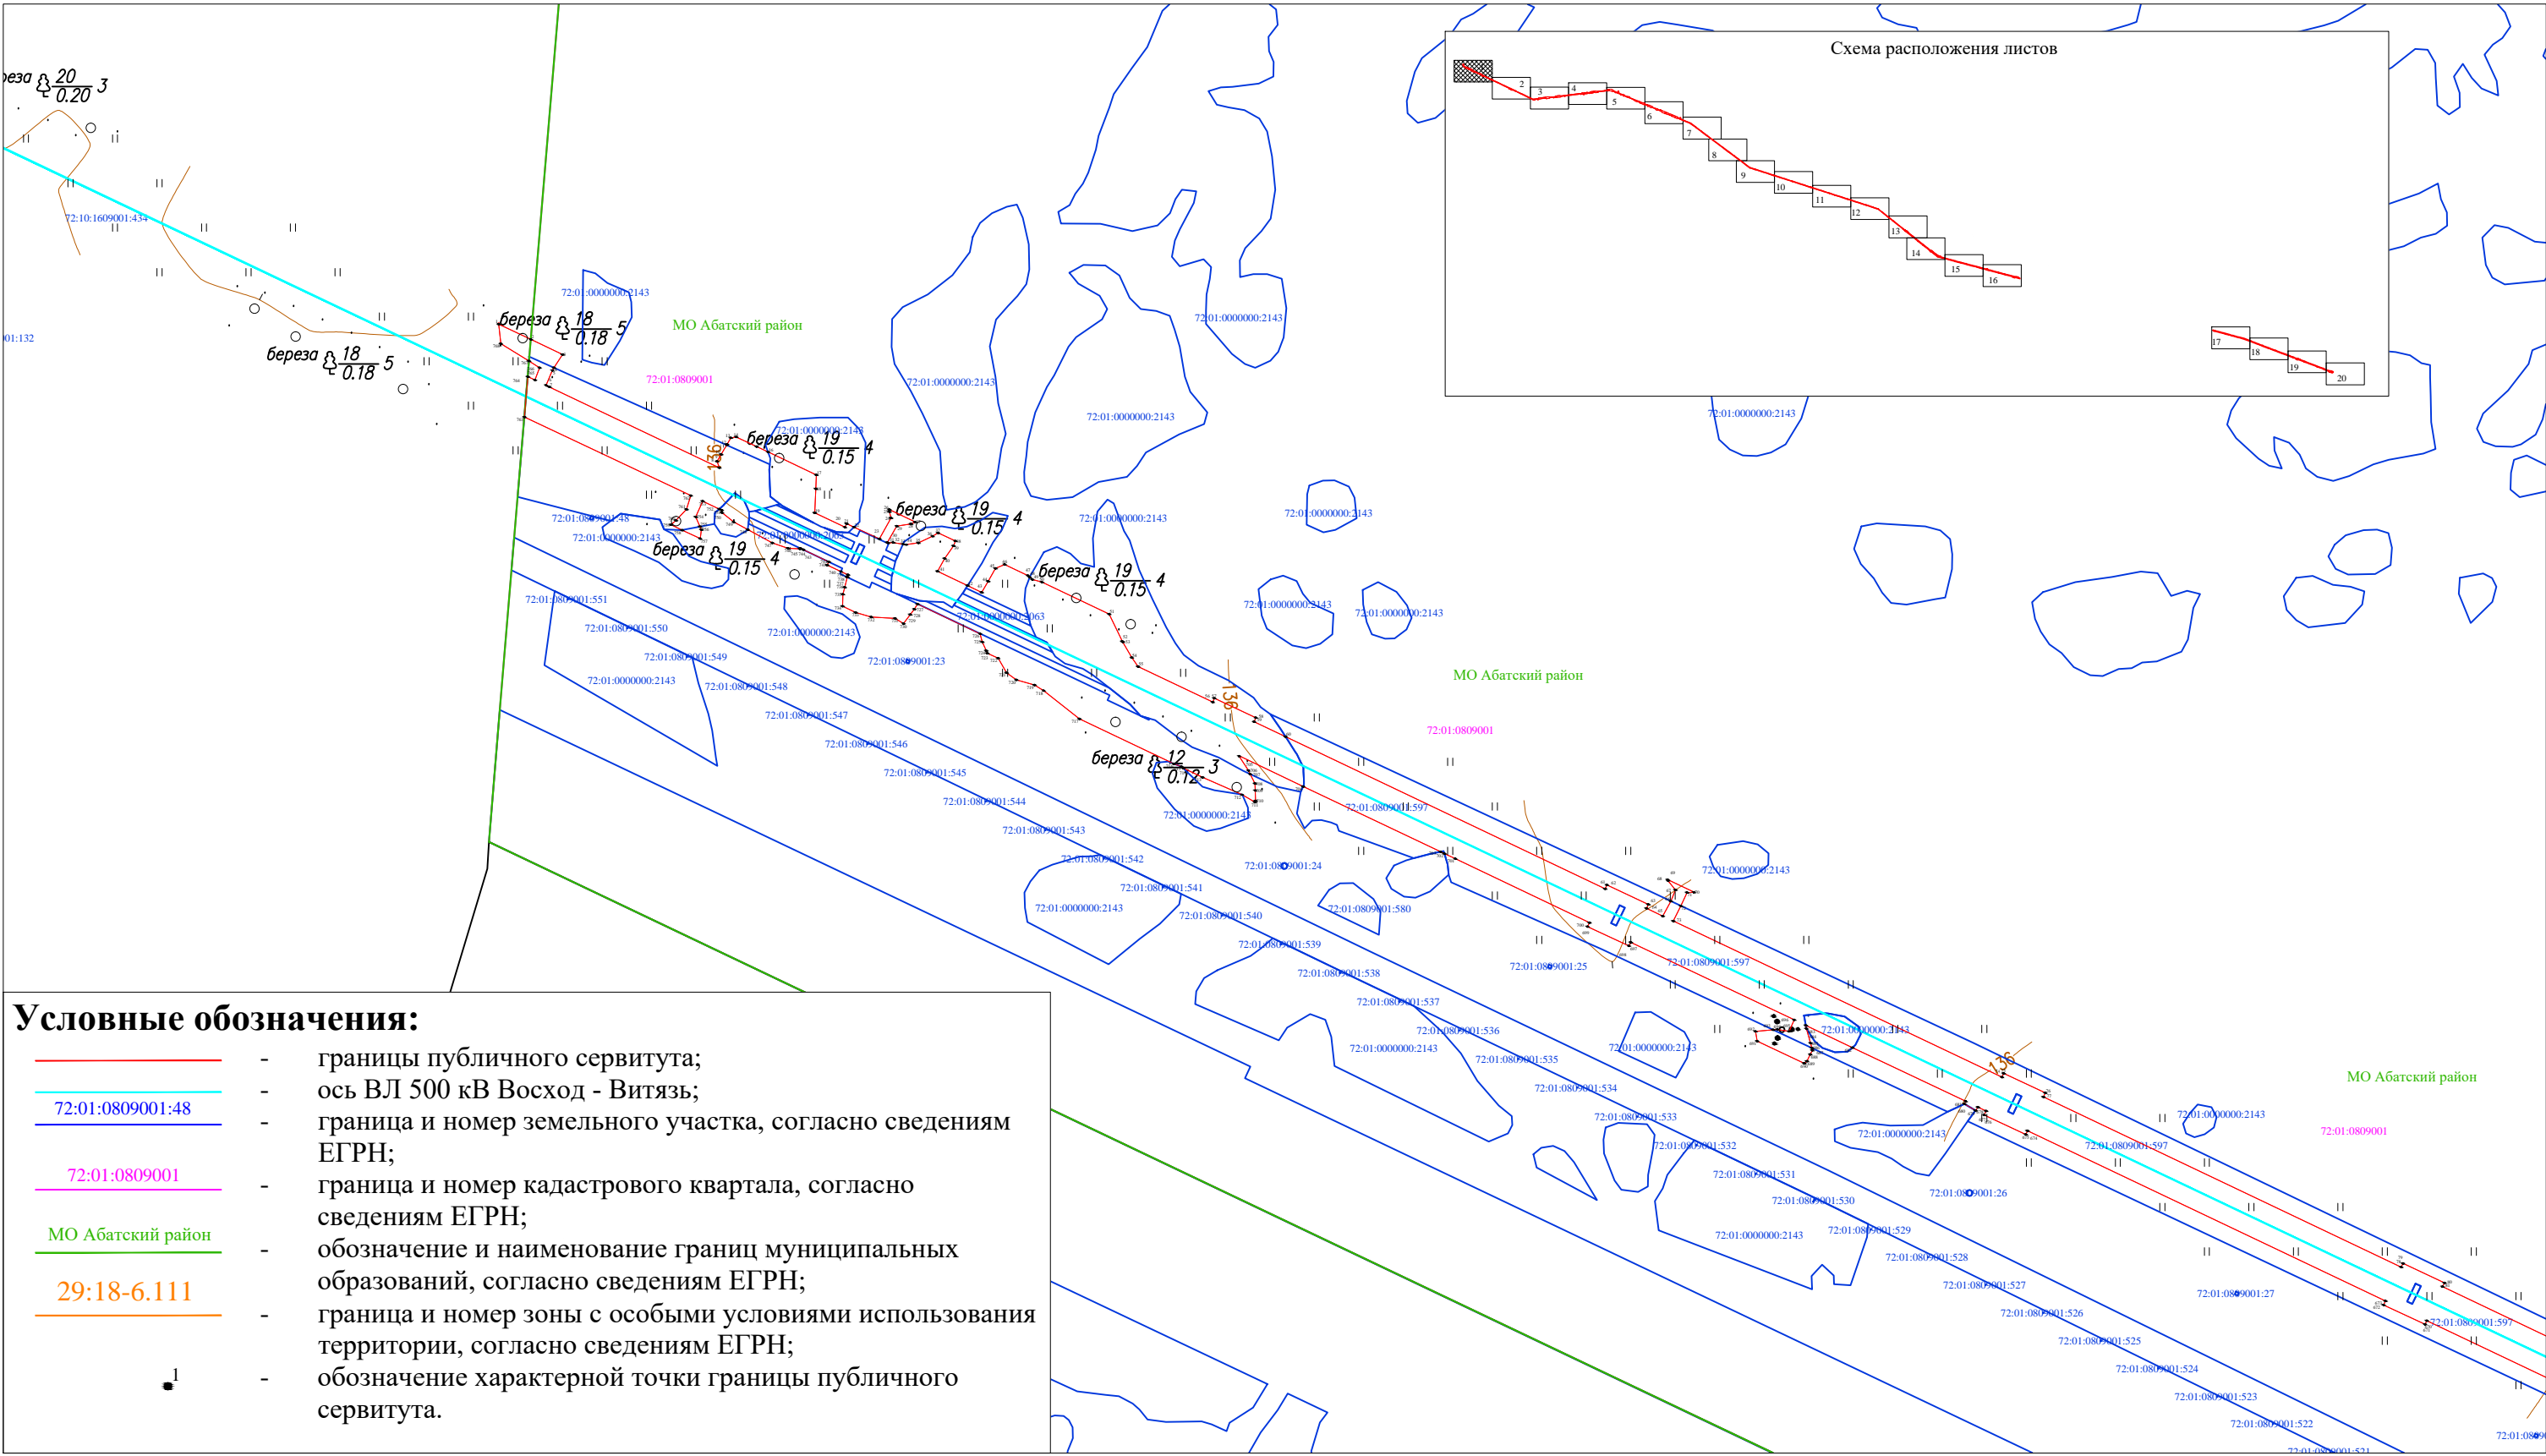

граничит с листом 2



Подпись Гройсберг Анна Сергеевна Дата «22» марта 2021 г.

Место для оттиска печати (при наличии) лица, составившего описание местоположения границ объекта


Масштаб 1:5 000

ОПИСАНИЕ МЕСТОПОЛОЖЕНИЯ ГРАНИЦ

ВЛ 500кВ Восход - Витязь

(наименование объекта, местоположение границ которого описано)

План границ объекта

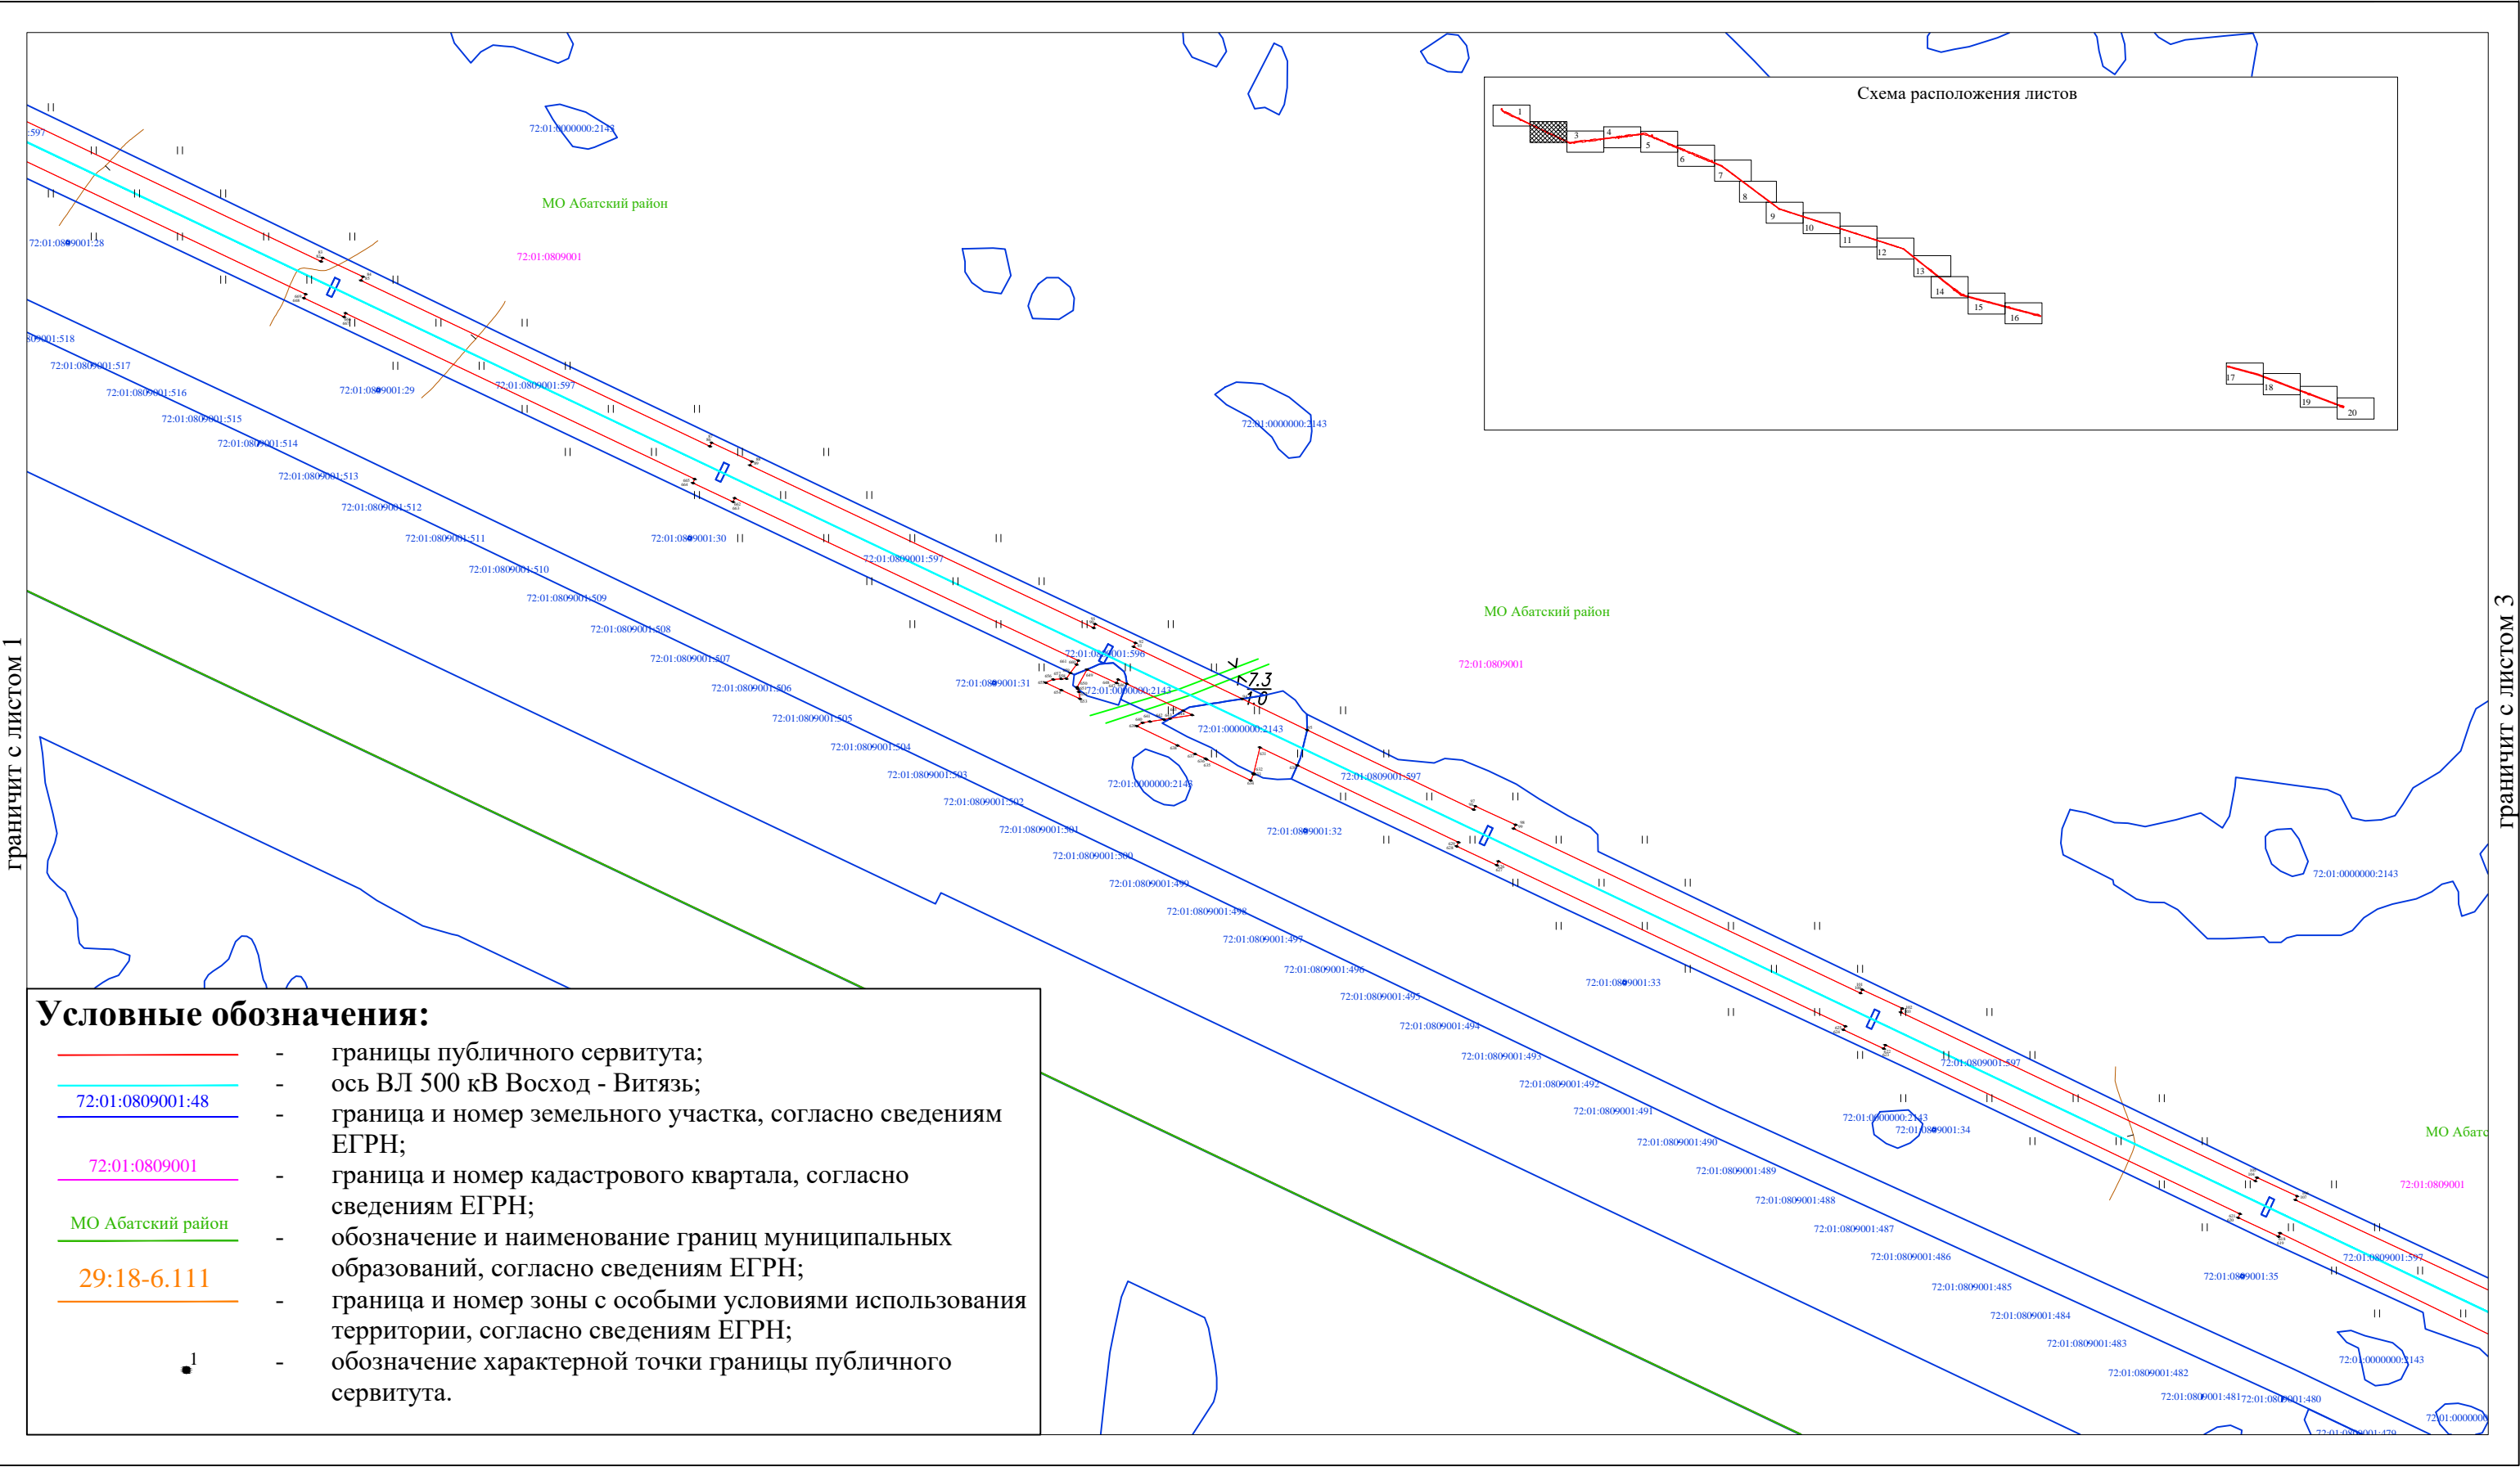

Условные обозначения:

- границы публичного сервитута;
- ось ВЛ 500 кВ Восход - Витязь;
- 72:01:0809001:48 — граница и номер земельного участка, согласно сведениям ЕГРН;
- 72:01:0809001 — граница и номер кадастрового квартала, согласно сведениям ЕГРН;
- МО Абатский район — обозначение и наименование границ муниципальных образований, согласно сведениям ЕГРН;
- 29:18-6.111 — граница и номер зоны с особыми условиями использования территории, согласно сведениям ЕГРН;
- — обозначение характерной точки границы публичного сервитута.


Масштаб 1:5 000

ОПИСАНИЕ МЕСТОПОЛОЖЕНИЯ ГРАНИЦ

ВЛ 500кВ Восход - Витязь

(наименование объекта, местоположение границ которого описано)

План границ объекта

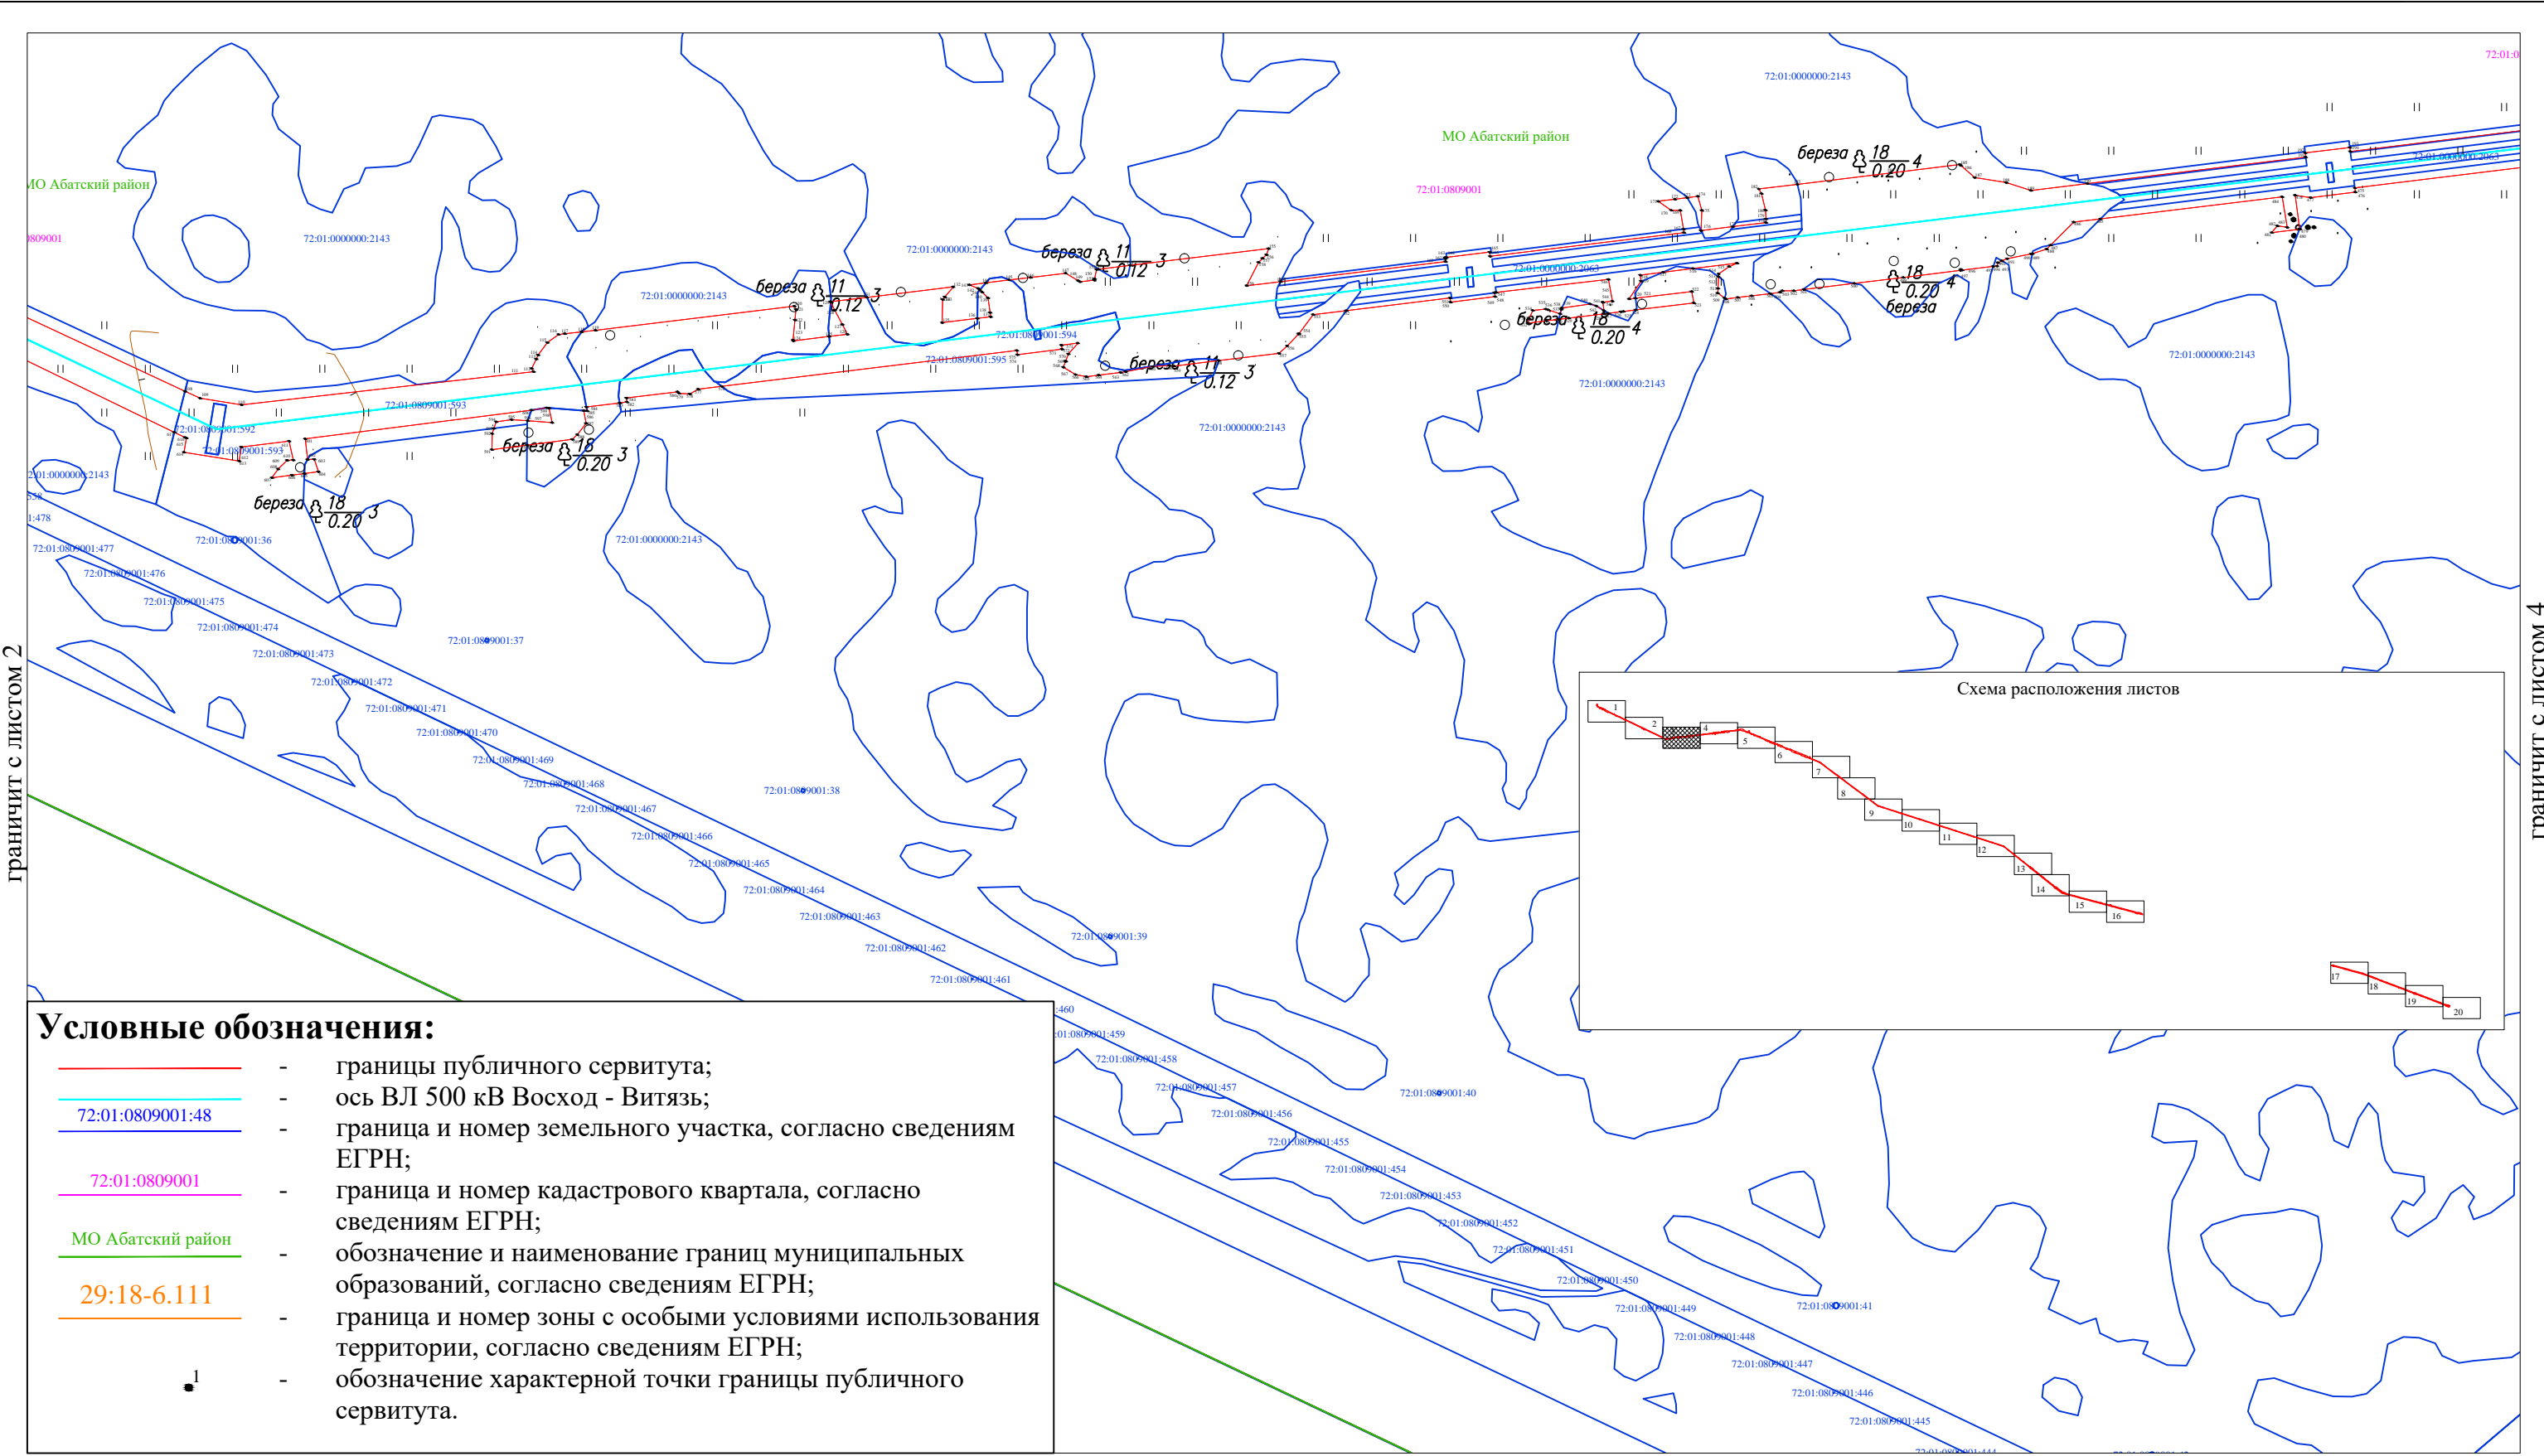


границит с листом 2

границит с листом 4

Условные обозначения:

- границы публичного сервитута;
- ось ВЛ 500 кВ Восход - Витязь;
- 72:01:0809001:48 — граница и номер земельного участка, согласно сведениям ЕГРН;
- 72:01:0809001 — граница и номер кадастрового квартала, согласно сведениям ЕГРН;
- МО Абатский район — обозначение и наименование границ муниципальных образований, согласно сведениям ЕГРН;
- 29:18-6.111 — граница и номер зоны с особыми условиями использования территории, согласно сведениям ЕГРН;
- — обозначение характерной точки границы публичного сервитута.

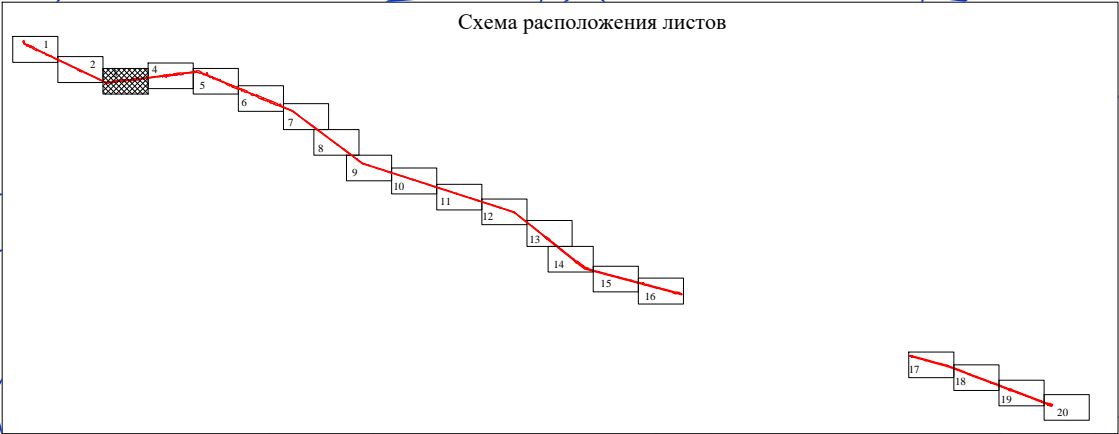

Масштаб 1:5 000




ОПИСАНИЕ МЕСТОПОЛОЖЕНИЯ ГРАНИЦ

ВЛ 500кВ Восход - Витязь


(наименование объекта, местоположение границ которого описано)

План границ объекта

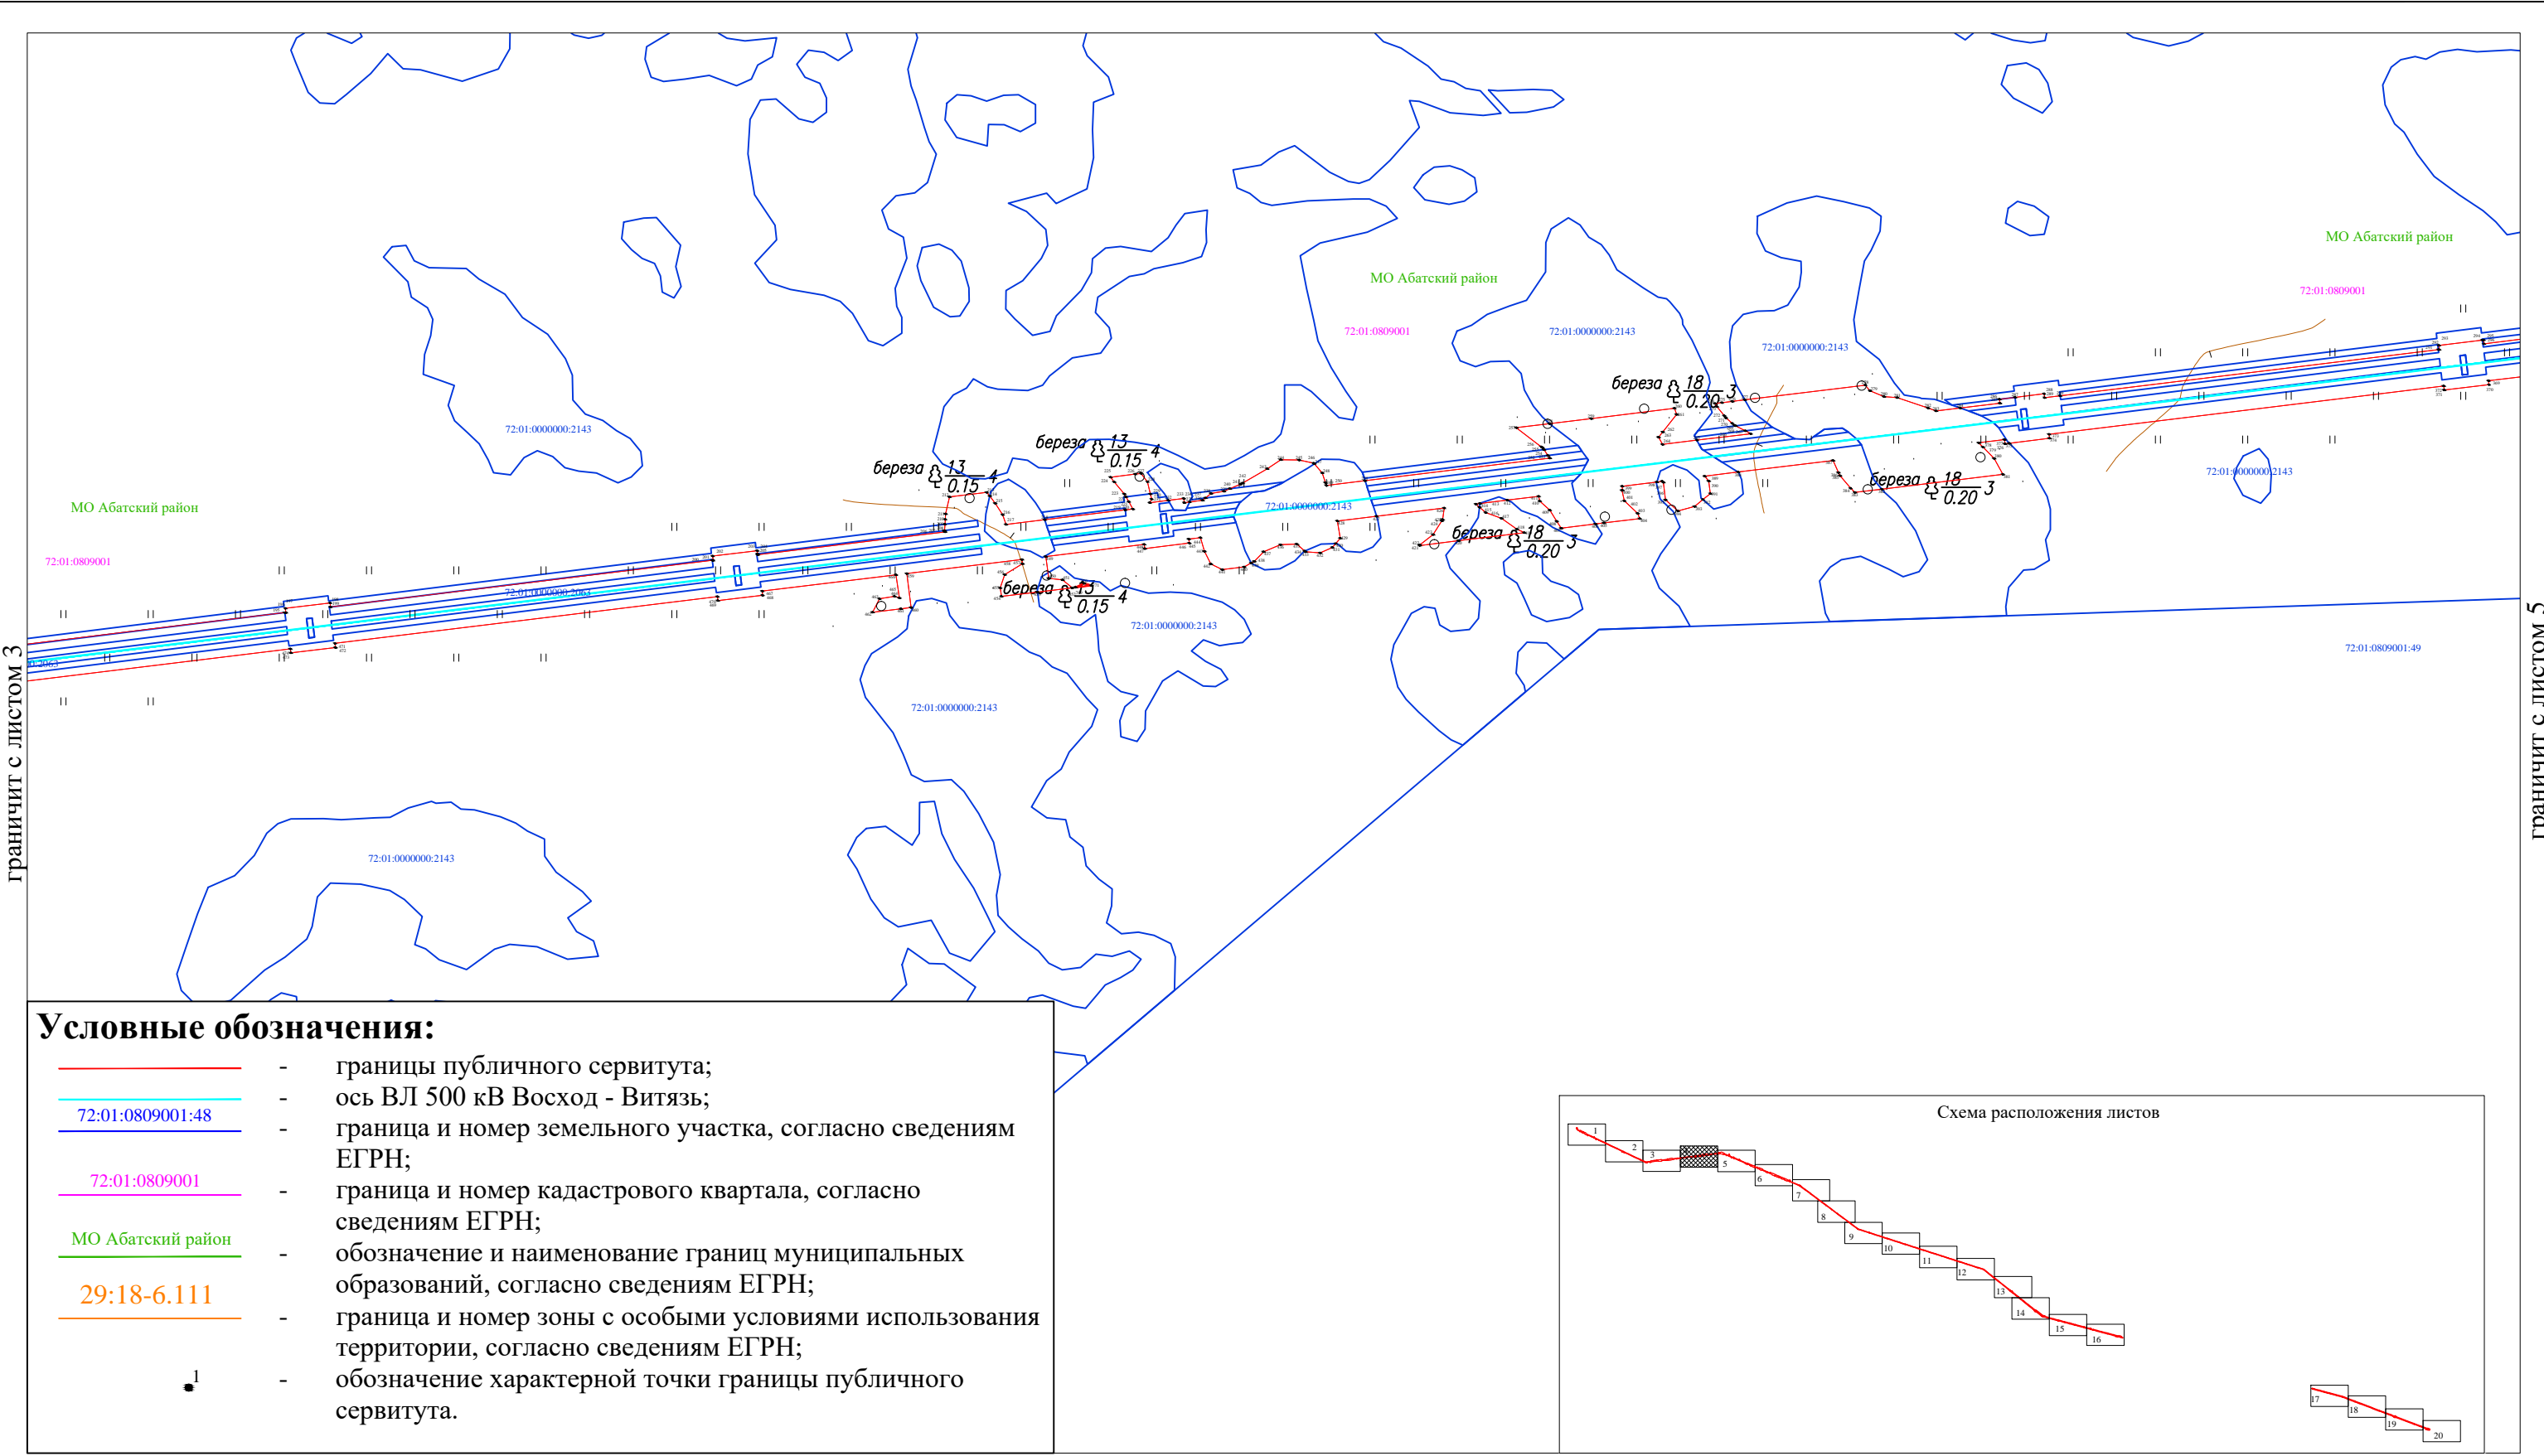

Условные обозначения:

- границы публичного сервитута;
- ось ВЛ 500 кВ Восход - Витязь;
- граница и номер земельного участка, согласно сведениям ЕГРН;
- граница и номер кадастрового квартала, согласно сведениям ЕГРН;
- обозначение и наименование границ муниципальных образований, согласно сведениям ЕГРН;
- граница и номер зоны с особыми условиями использования территории, согласно сведениям ЕГРН;
- обозначение характерной точки границы публичного сервитута.

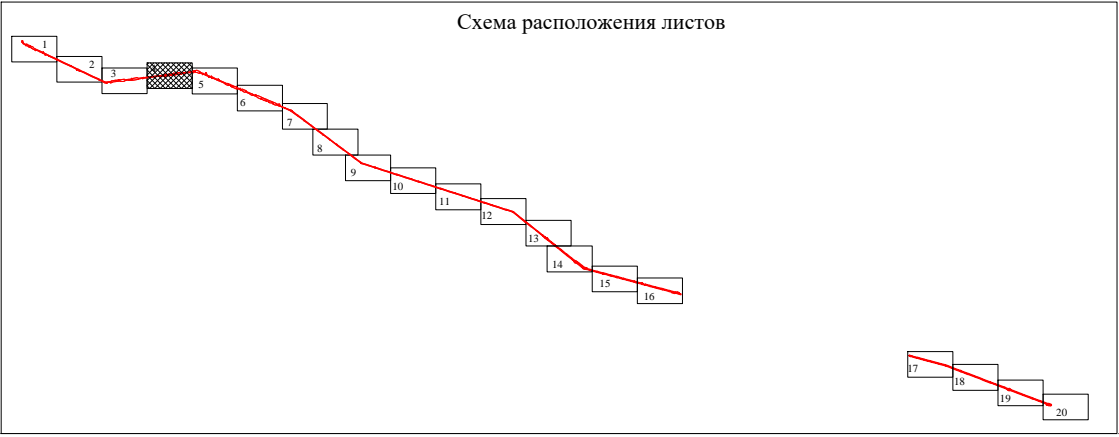

Масштаб 1:5 000

ОПИСАНИЕ МЕСТОПОЛОЖЕНИЯ ГРАНИЦ

ВЛ 500кВ Восход - Витязь

(наименование объекта, местоположение границ которого описано)

План границ объекта

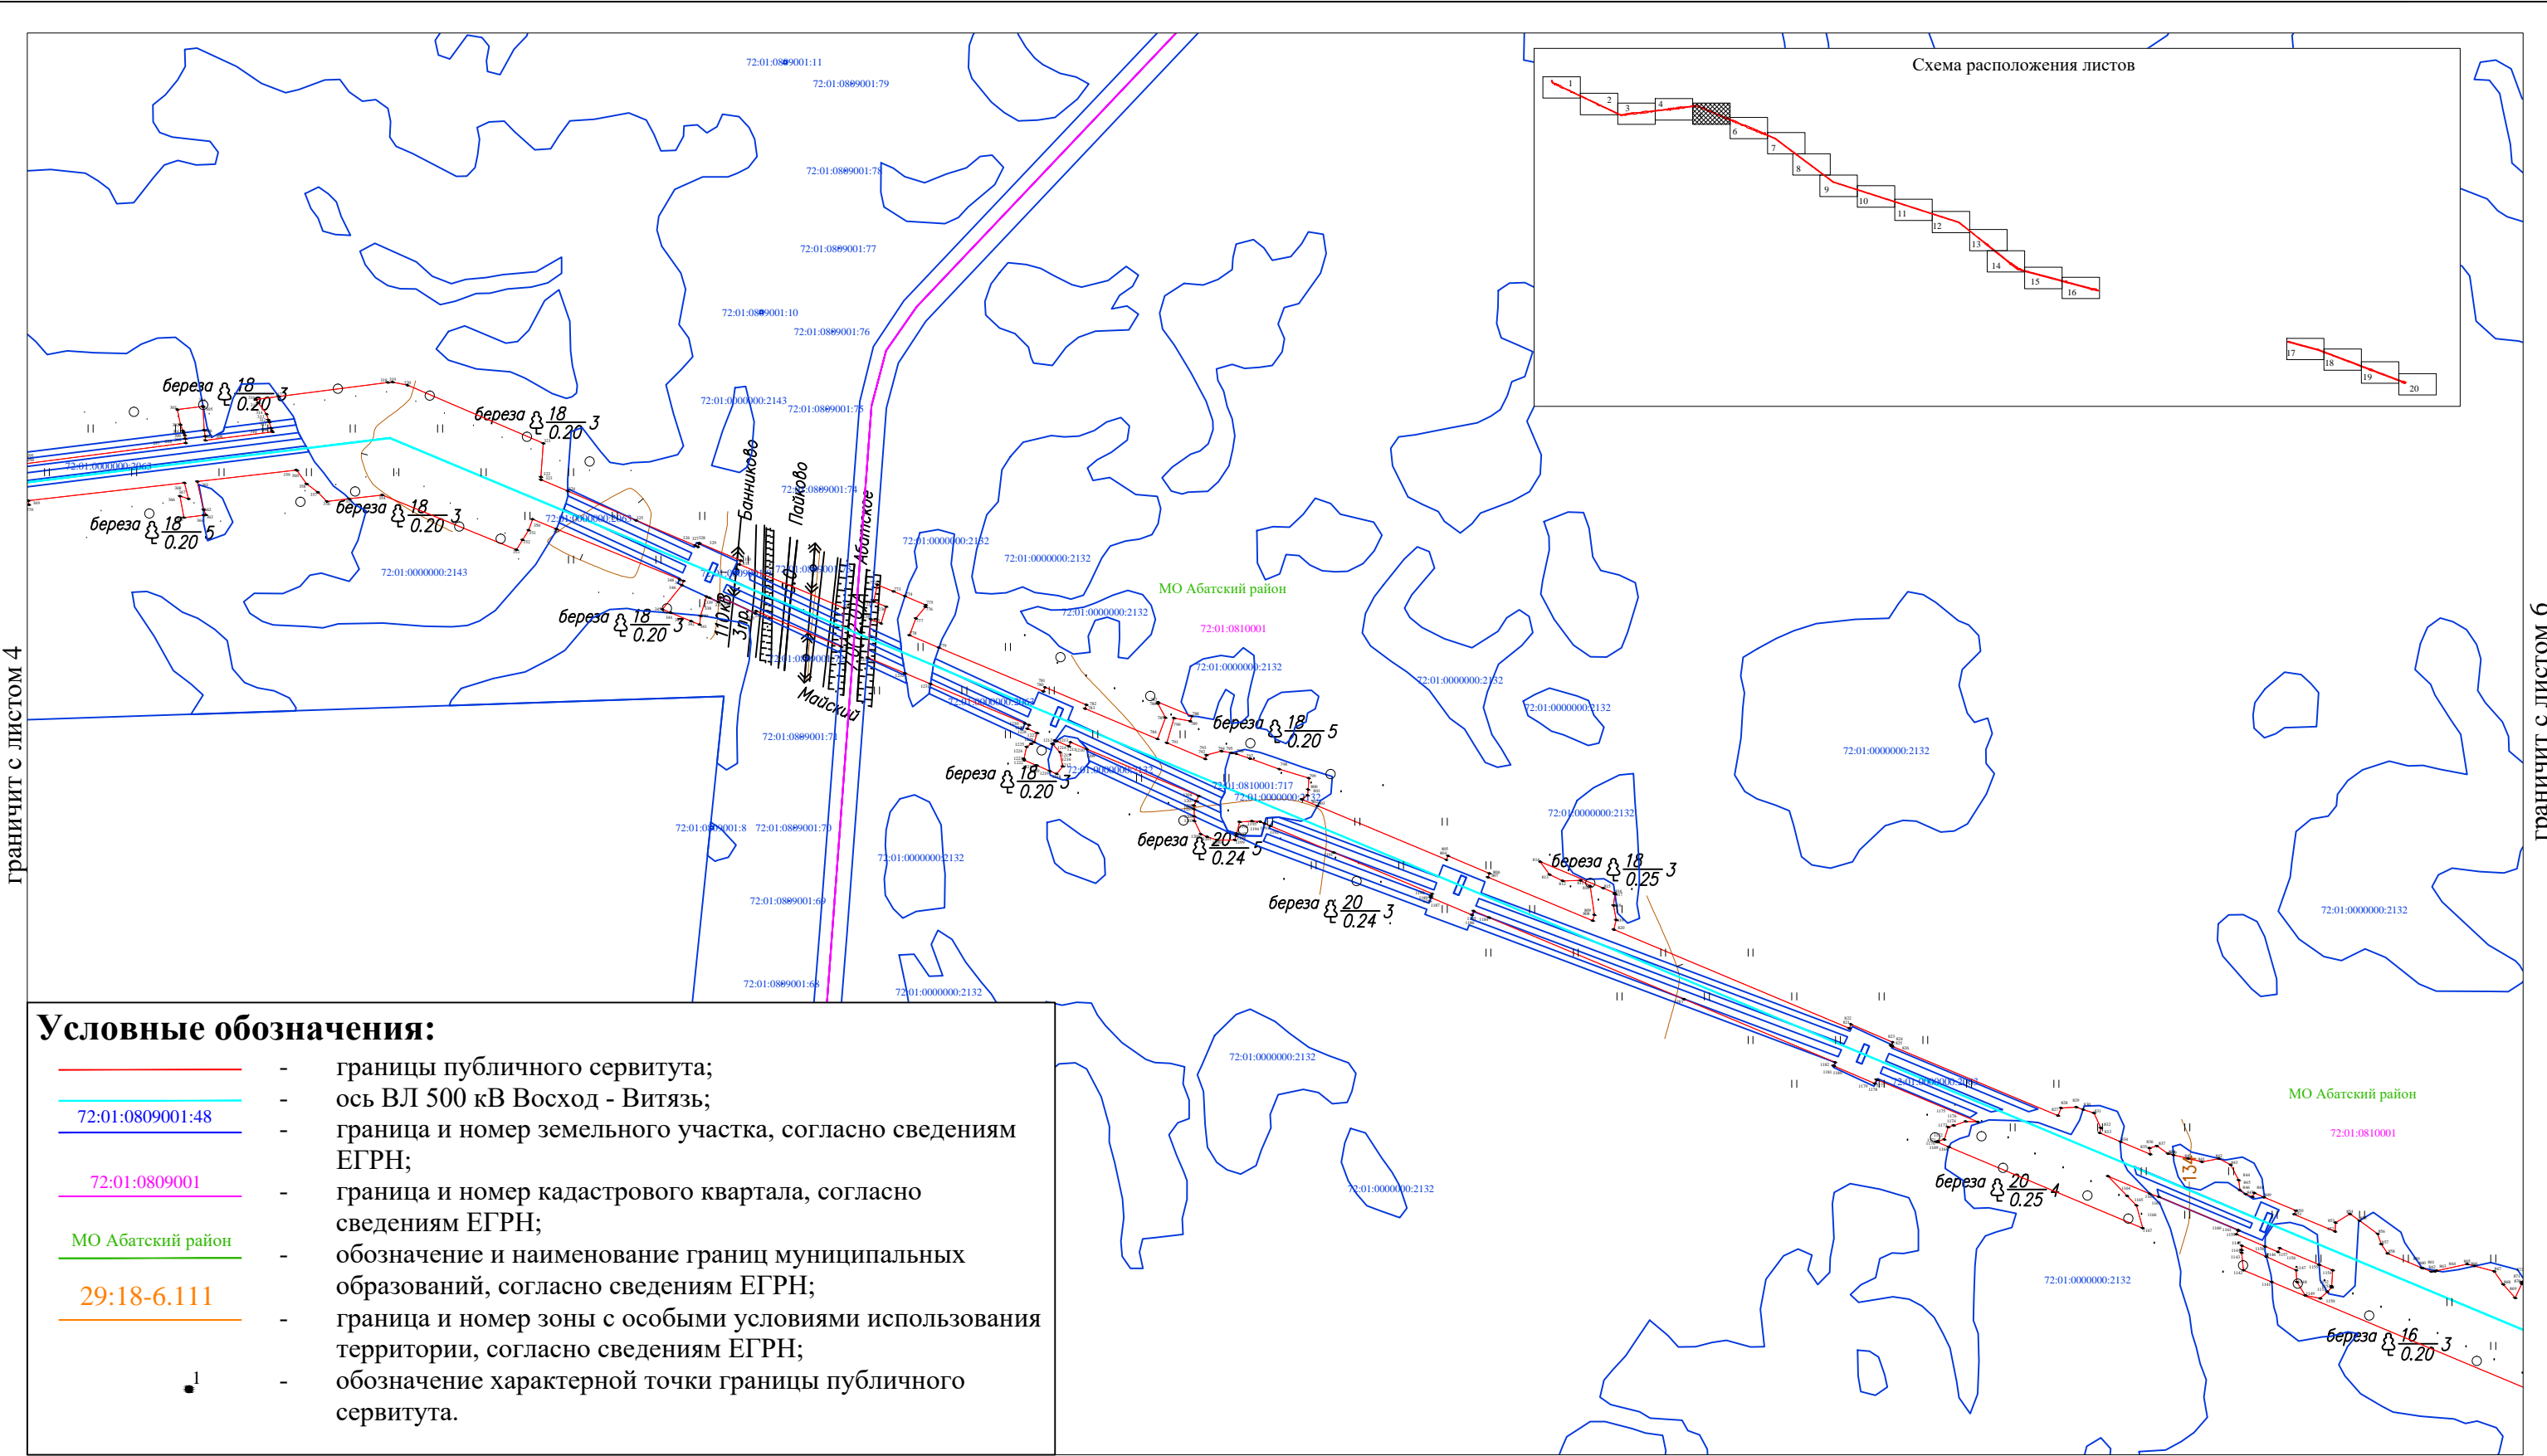


Схема расположения листов

Условные обозначения:

- границы публичного сервитута;
- ось ВЛ 500 кВ Восход - Витязь;
- 72:01:0809001:48 — граница и номер земельного участка, согласно сведениям ЕГРН;
- 72:01:0809001 — граница и номер кадастрового квартала, согласно сведениям ЕГРН;
- МО Абатский район — обозначение и наименование границ муниципальных образований, согласно сведениям ЕГРН;
- 29:18-6.111 — граница и номер зоны с особыми условиями использования территории, согласно сведениям ЕГРН;
- 1 — обозначение характерной точки границы публичного сервитута.



Масштаб 1:5 000

ОПИСАНИЕ МЕСТОПОЛОЖЕНИЯ ГРАНИЦ

ВЛ 500кВ Восход - Витязь

(наименование объекта, местоположение границ которого описано)

План границ объекта

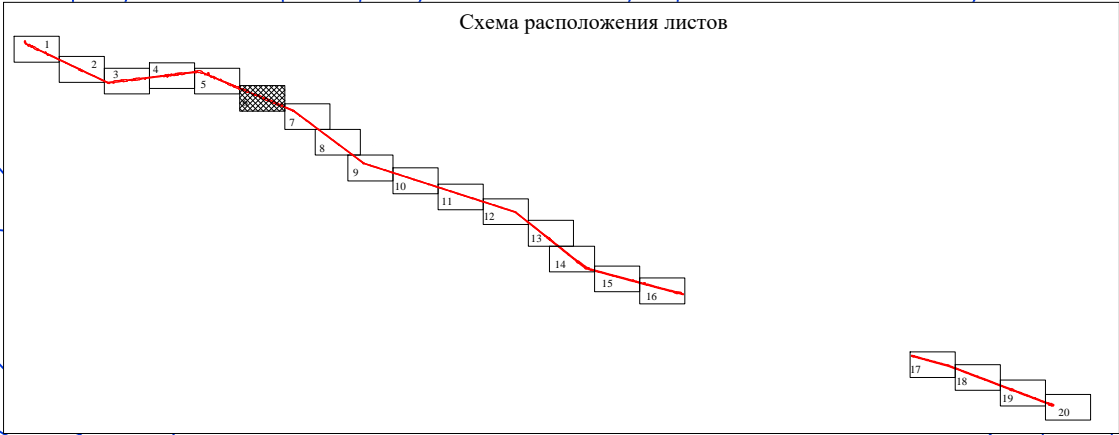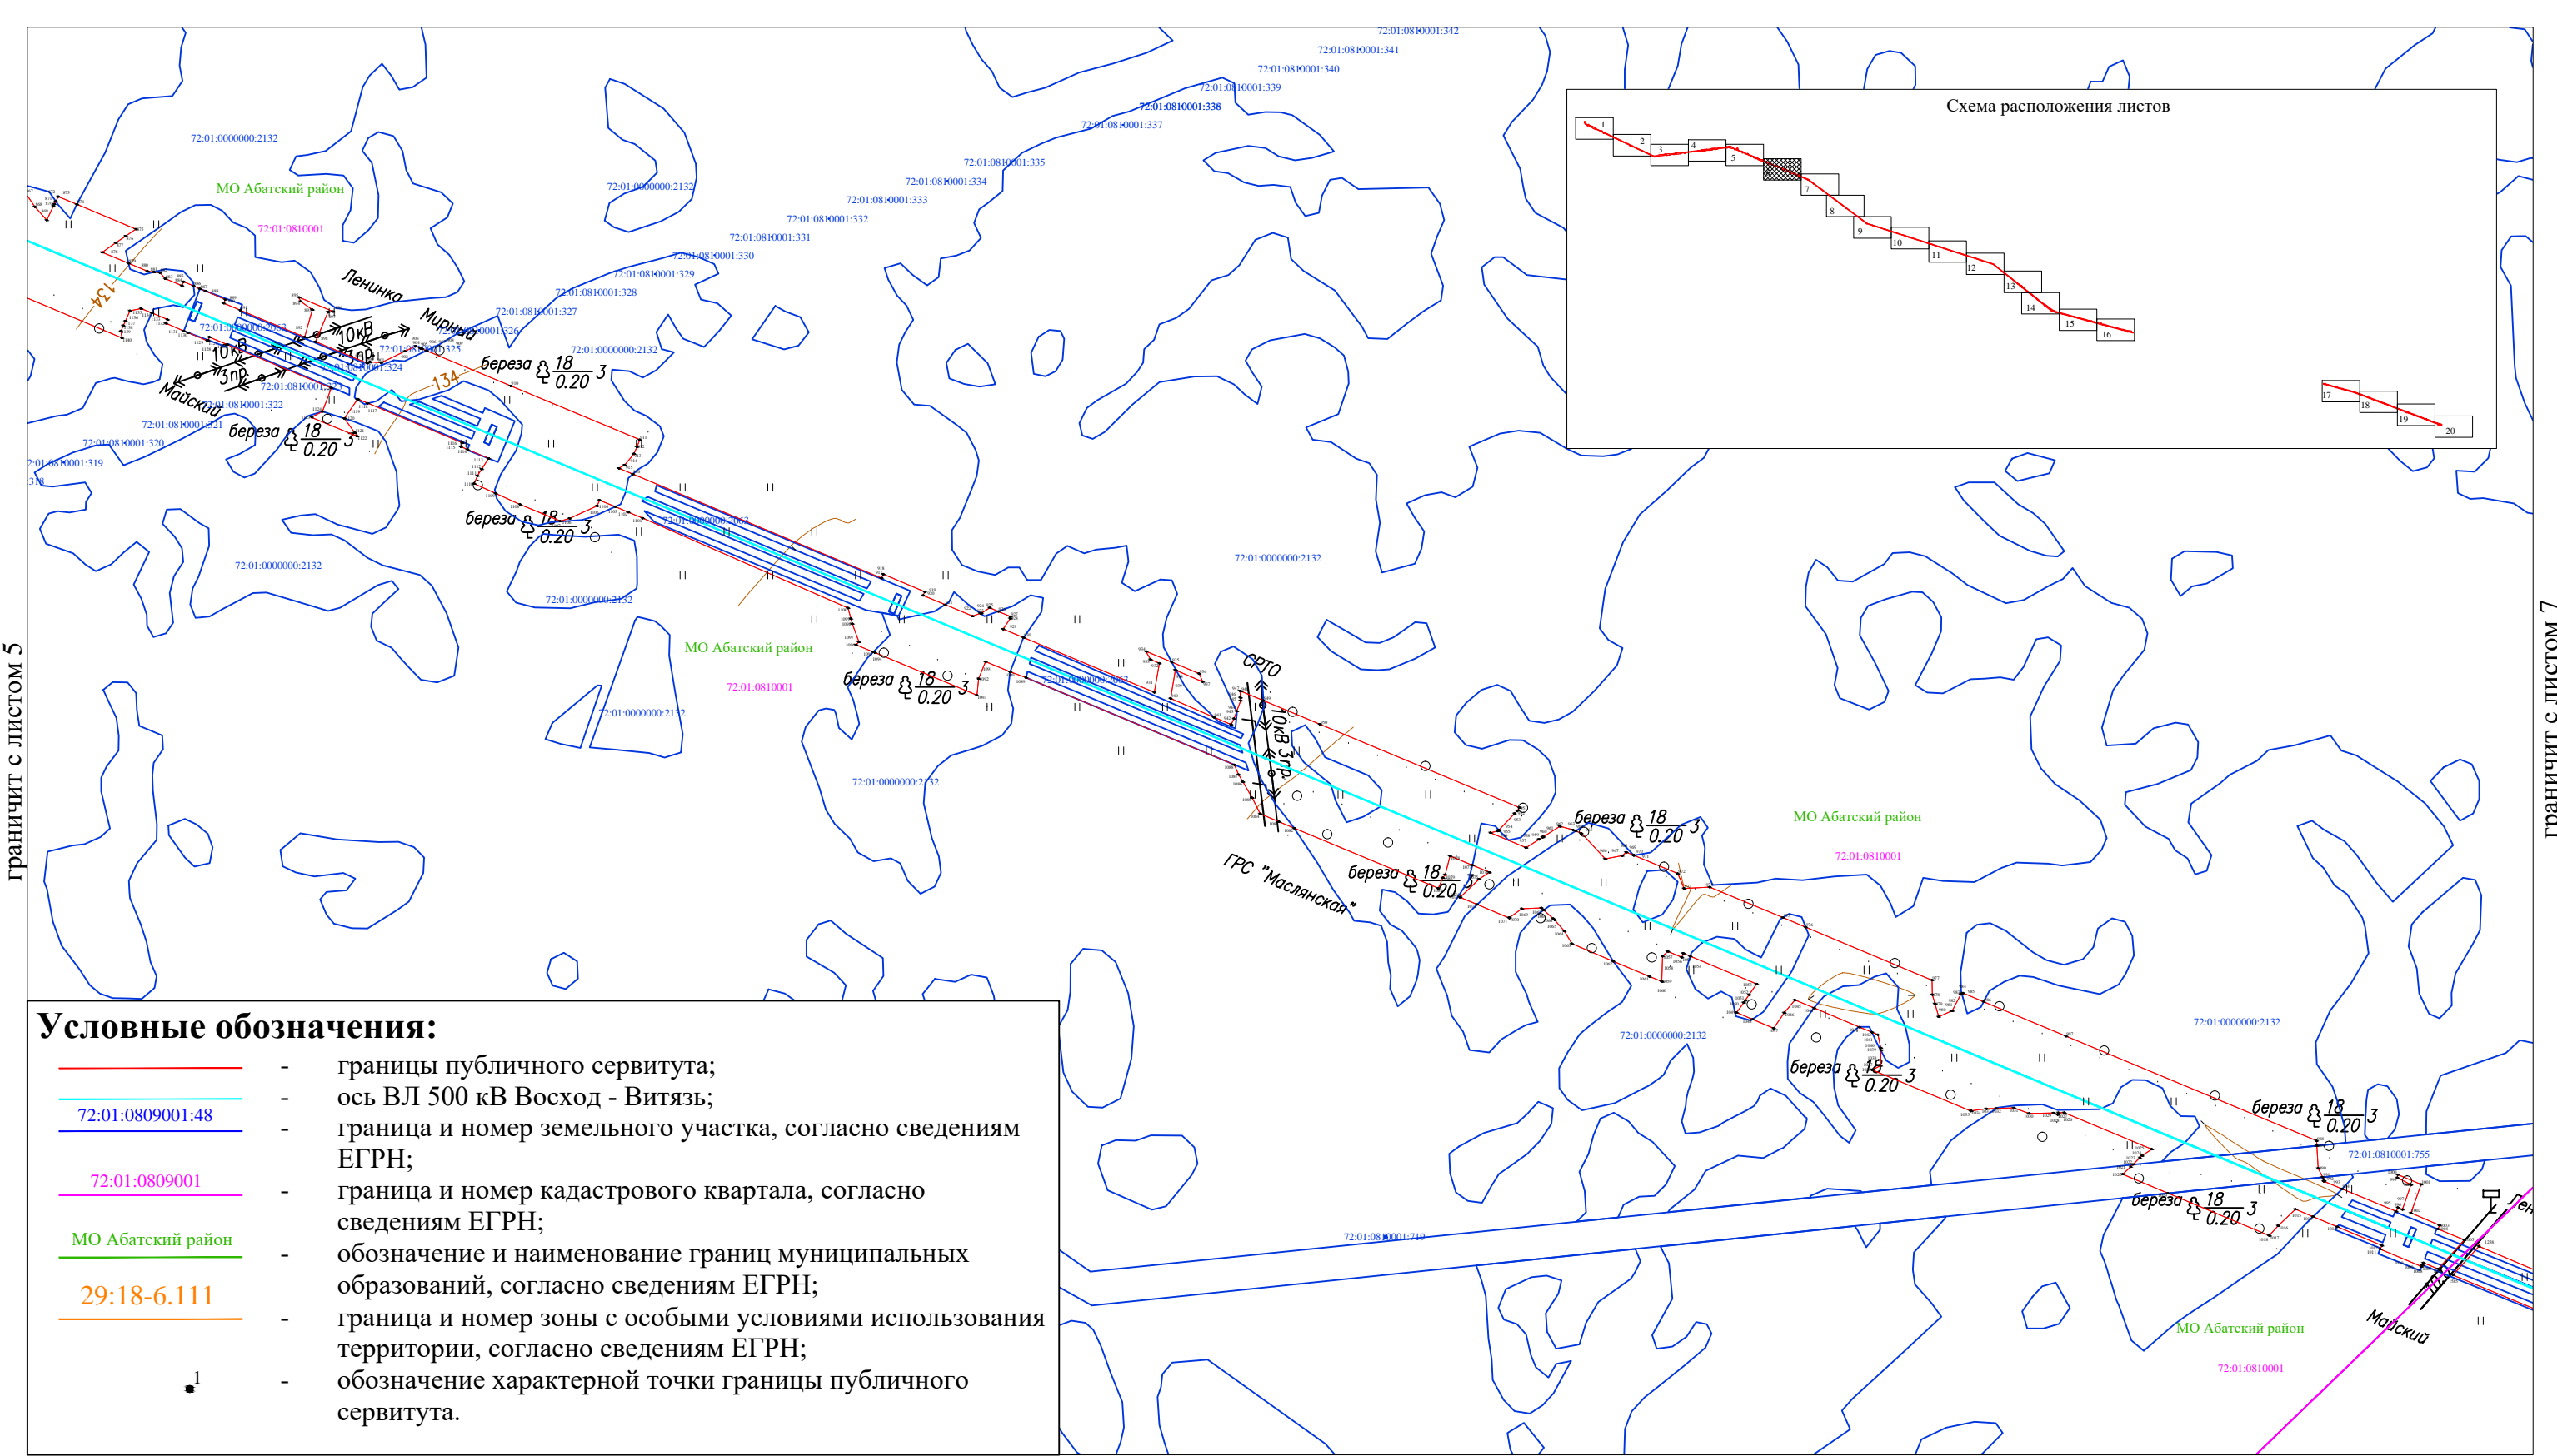

Условные обозначения:

- границы публичного сервитута;
- ось ВЛ 500 кВ Восход - Витязь;
- 72:01:0809001:48 — граница и номер земельного участка, согласно сведениям ЕГРН;
- 72:01:0809001 — граница и номер кадастрового квартала, согласно сведениям ЕГРН;
- МО Абатский район — обозначение и наименование границ муниципальных образований, согласно сведениям ЕГРН;
- 29:18-6.111 — граница и номер зоны с особыми условиями использования территории, согласно сведениям ЕГРН;
- — обозначение характерной точки границы публичного сервитута.



Масштаб 1:5 000

ОПИСАНИЕ МЕСТОПОЛОЖЕНИЯ ГРАНИЦ

ВЛ 500кВ Восход - Витязь

(наименование объекта, местоположение границ которого описано)

План границ объекта

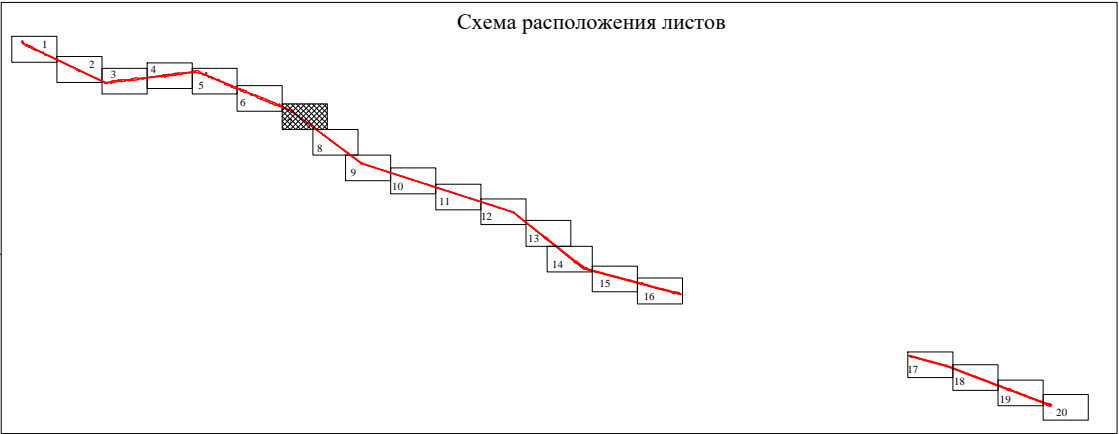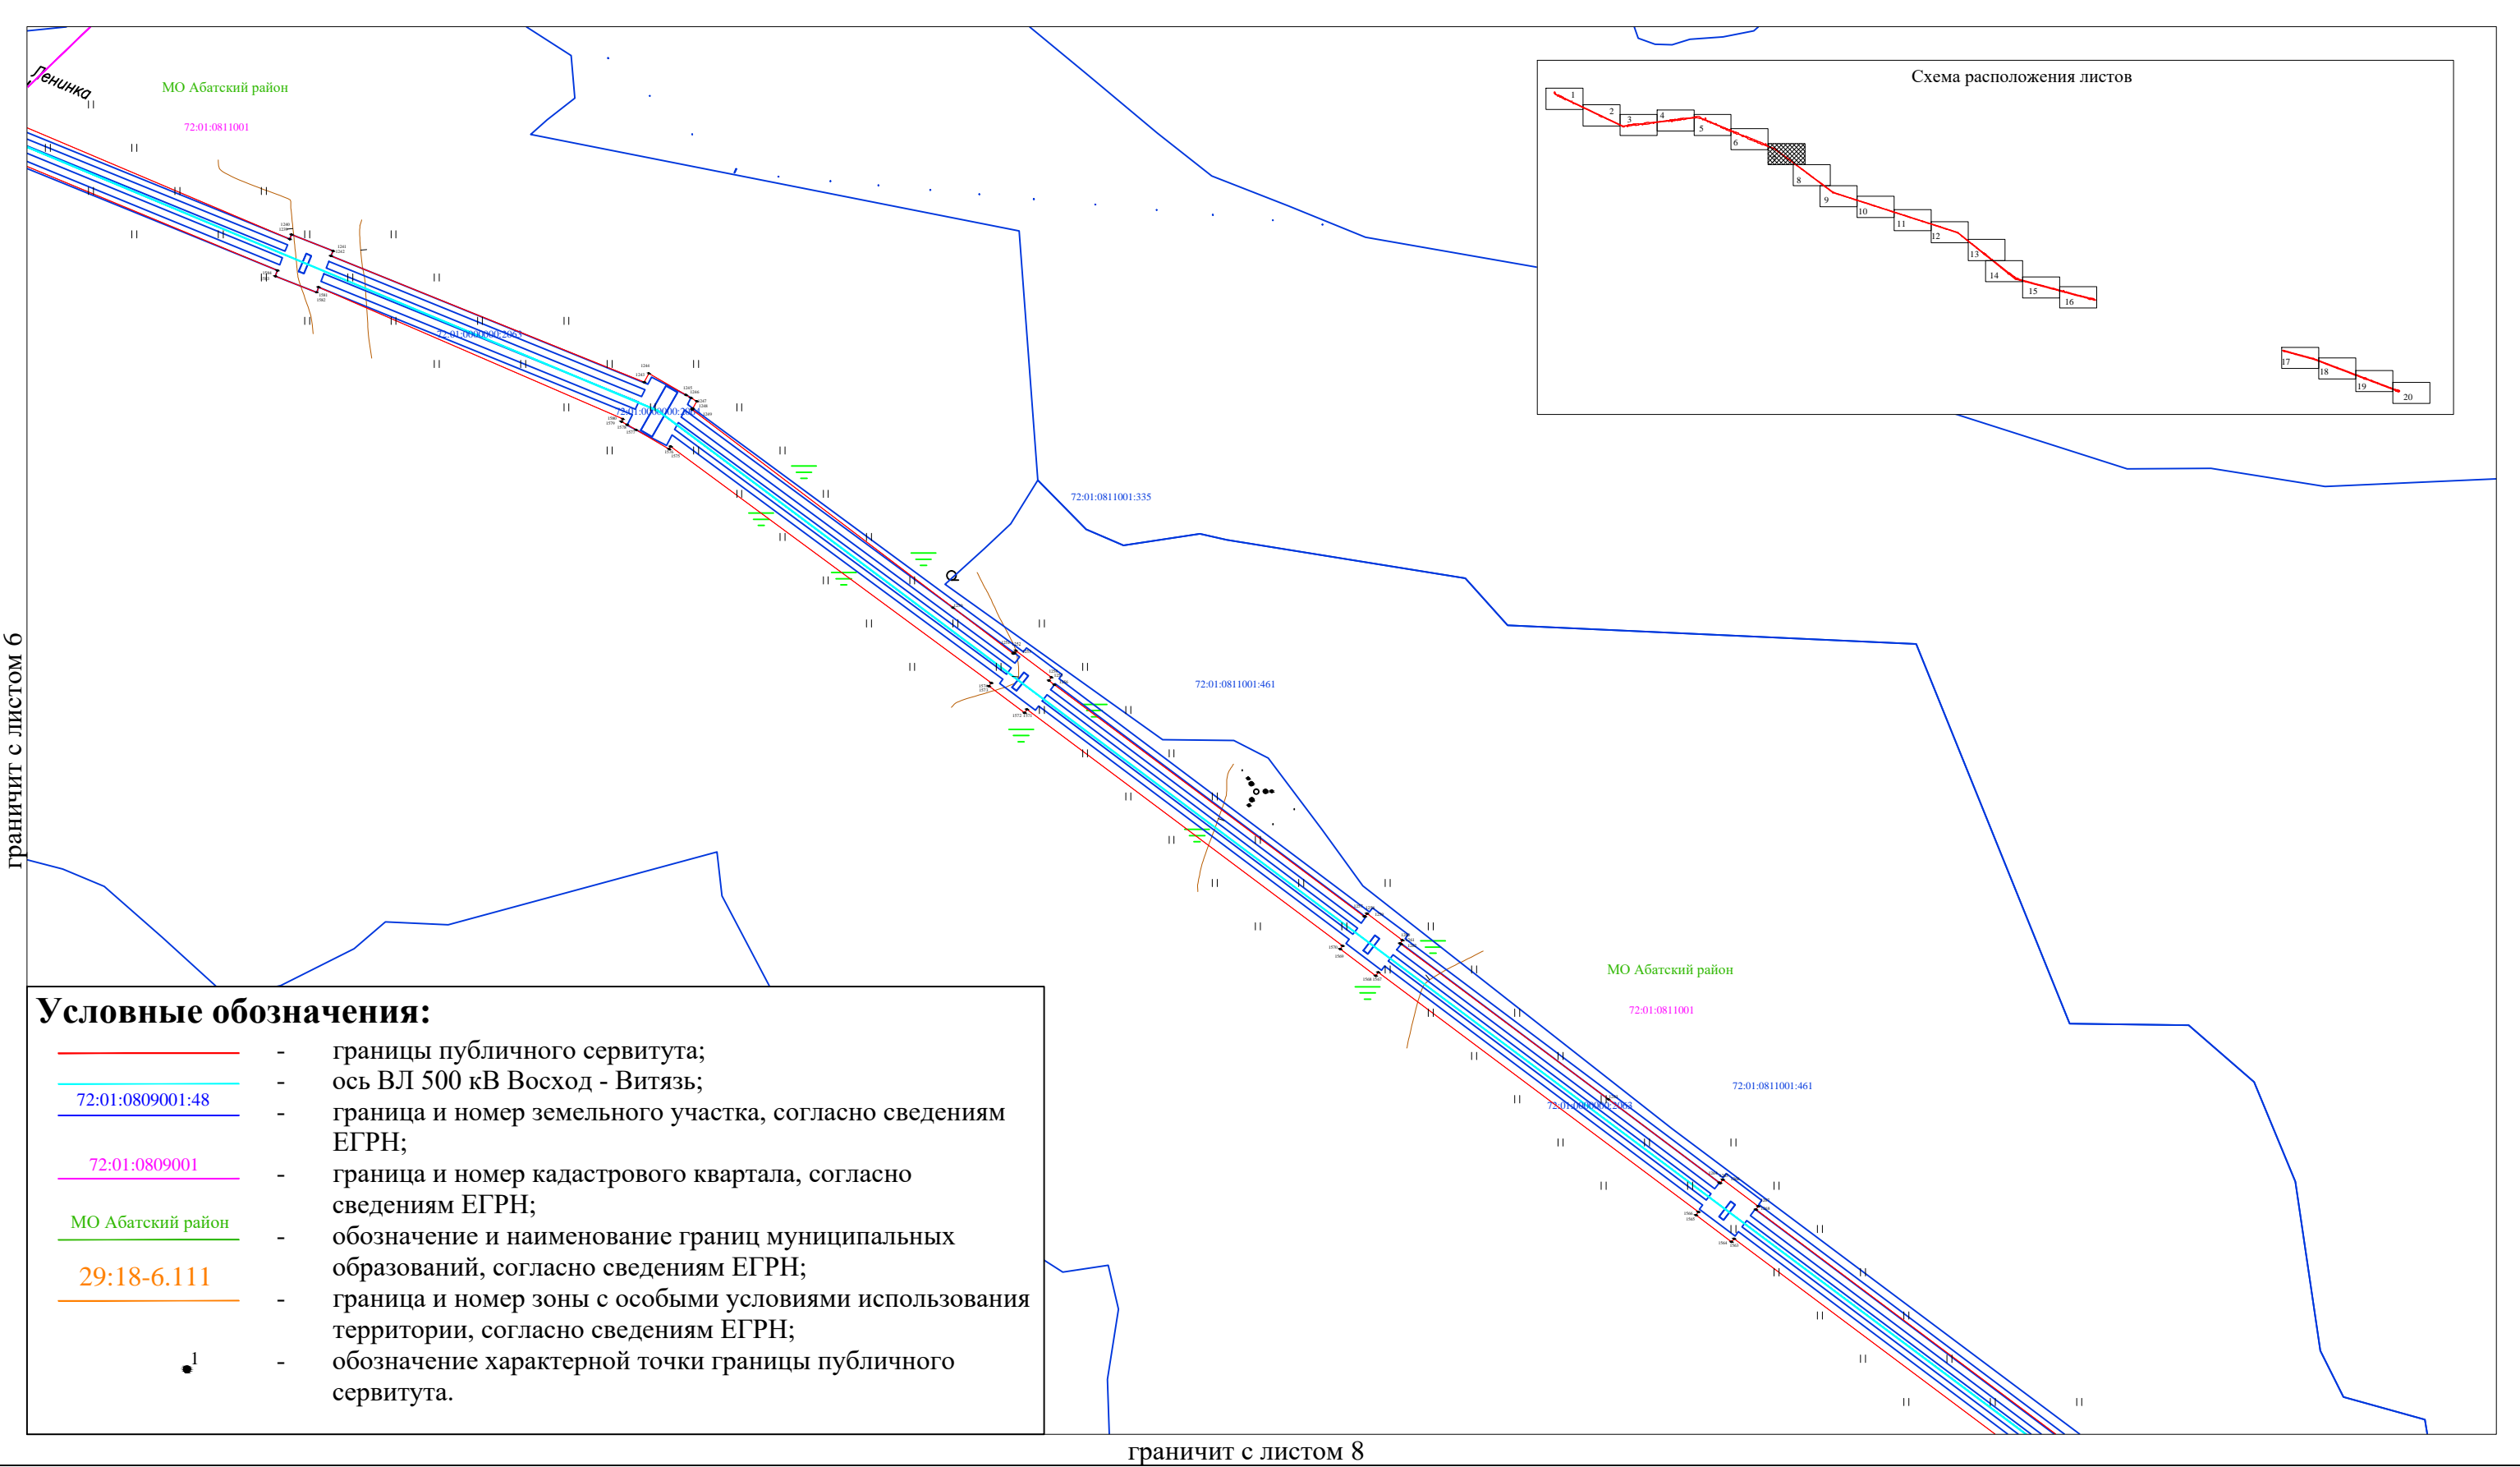

Условные обозначения:

- границы публичного сервитута;
- ось ВЛ 500 кВ Восход - Витязь;
- 72:01:0809001:48 — граница и номер земельного участка, согласно сведениям ЕГРН;
- 72:01:0809001 — граница и номер кадастрового квартала, согласно сведениям ЕГРН;
- МО Абатский район — обозначение и наименование границ муниципальных образований, согласно сведениям ЕГРН;
- 29:18-6.111 — граница и номер зоны с особыми условиями использования территории, согласно сведениям ЕГРН;
- — обозначение характерной точки границы публичного сервитута.

Масштаб 1:5 000


ОПИСАНИЕ МЕСТОПОЛОЖЕНИЯ ГРАНИЦ

ВЛ 500кВ Восход - Витязь





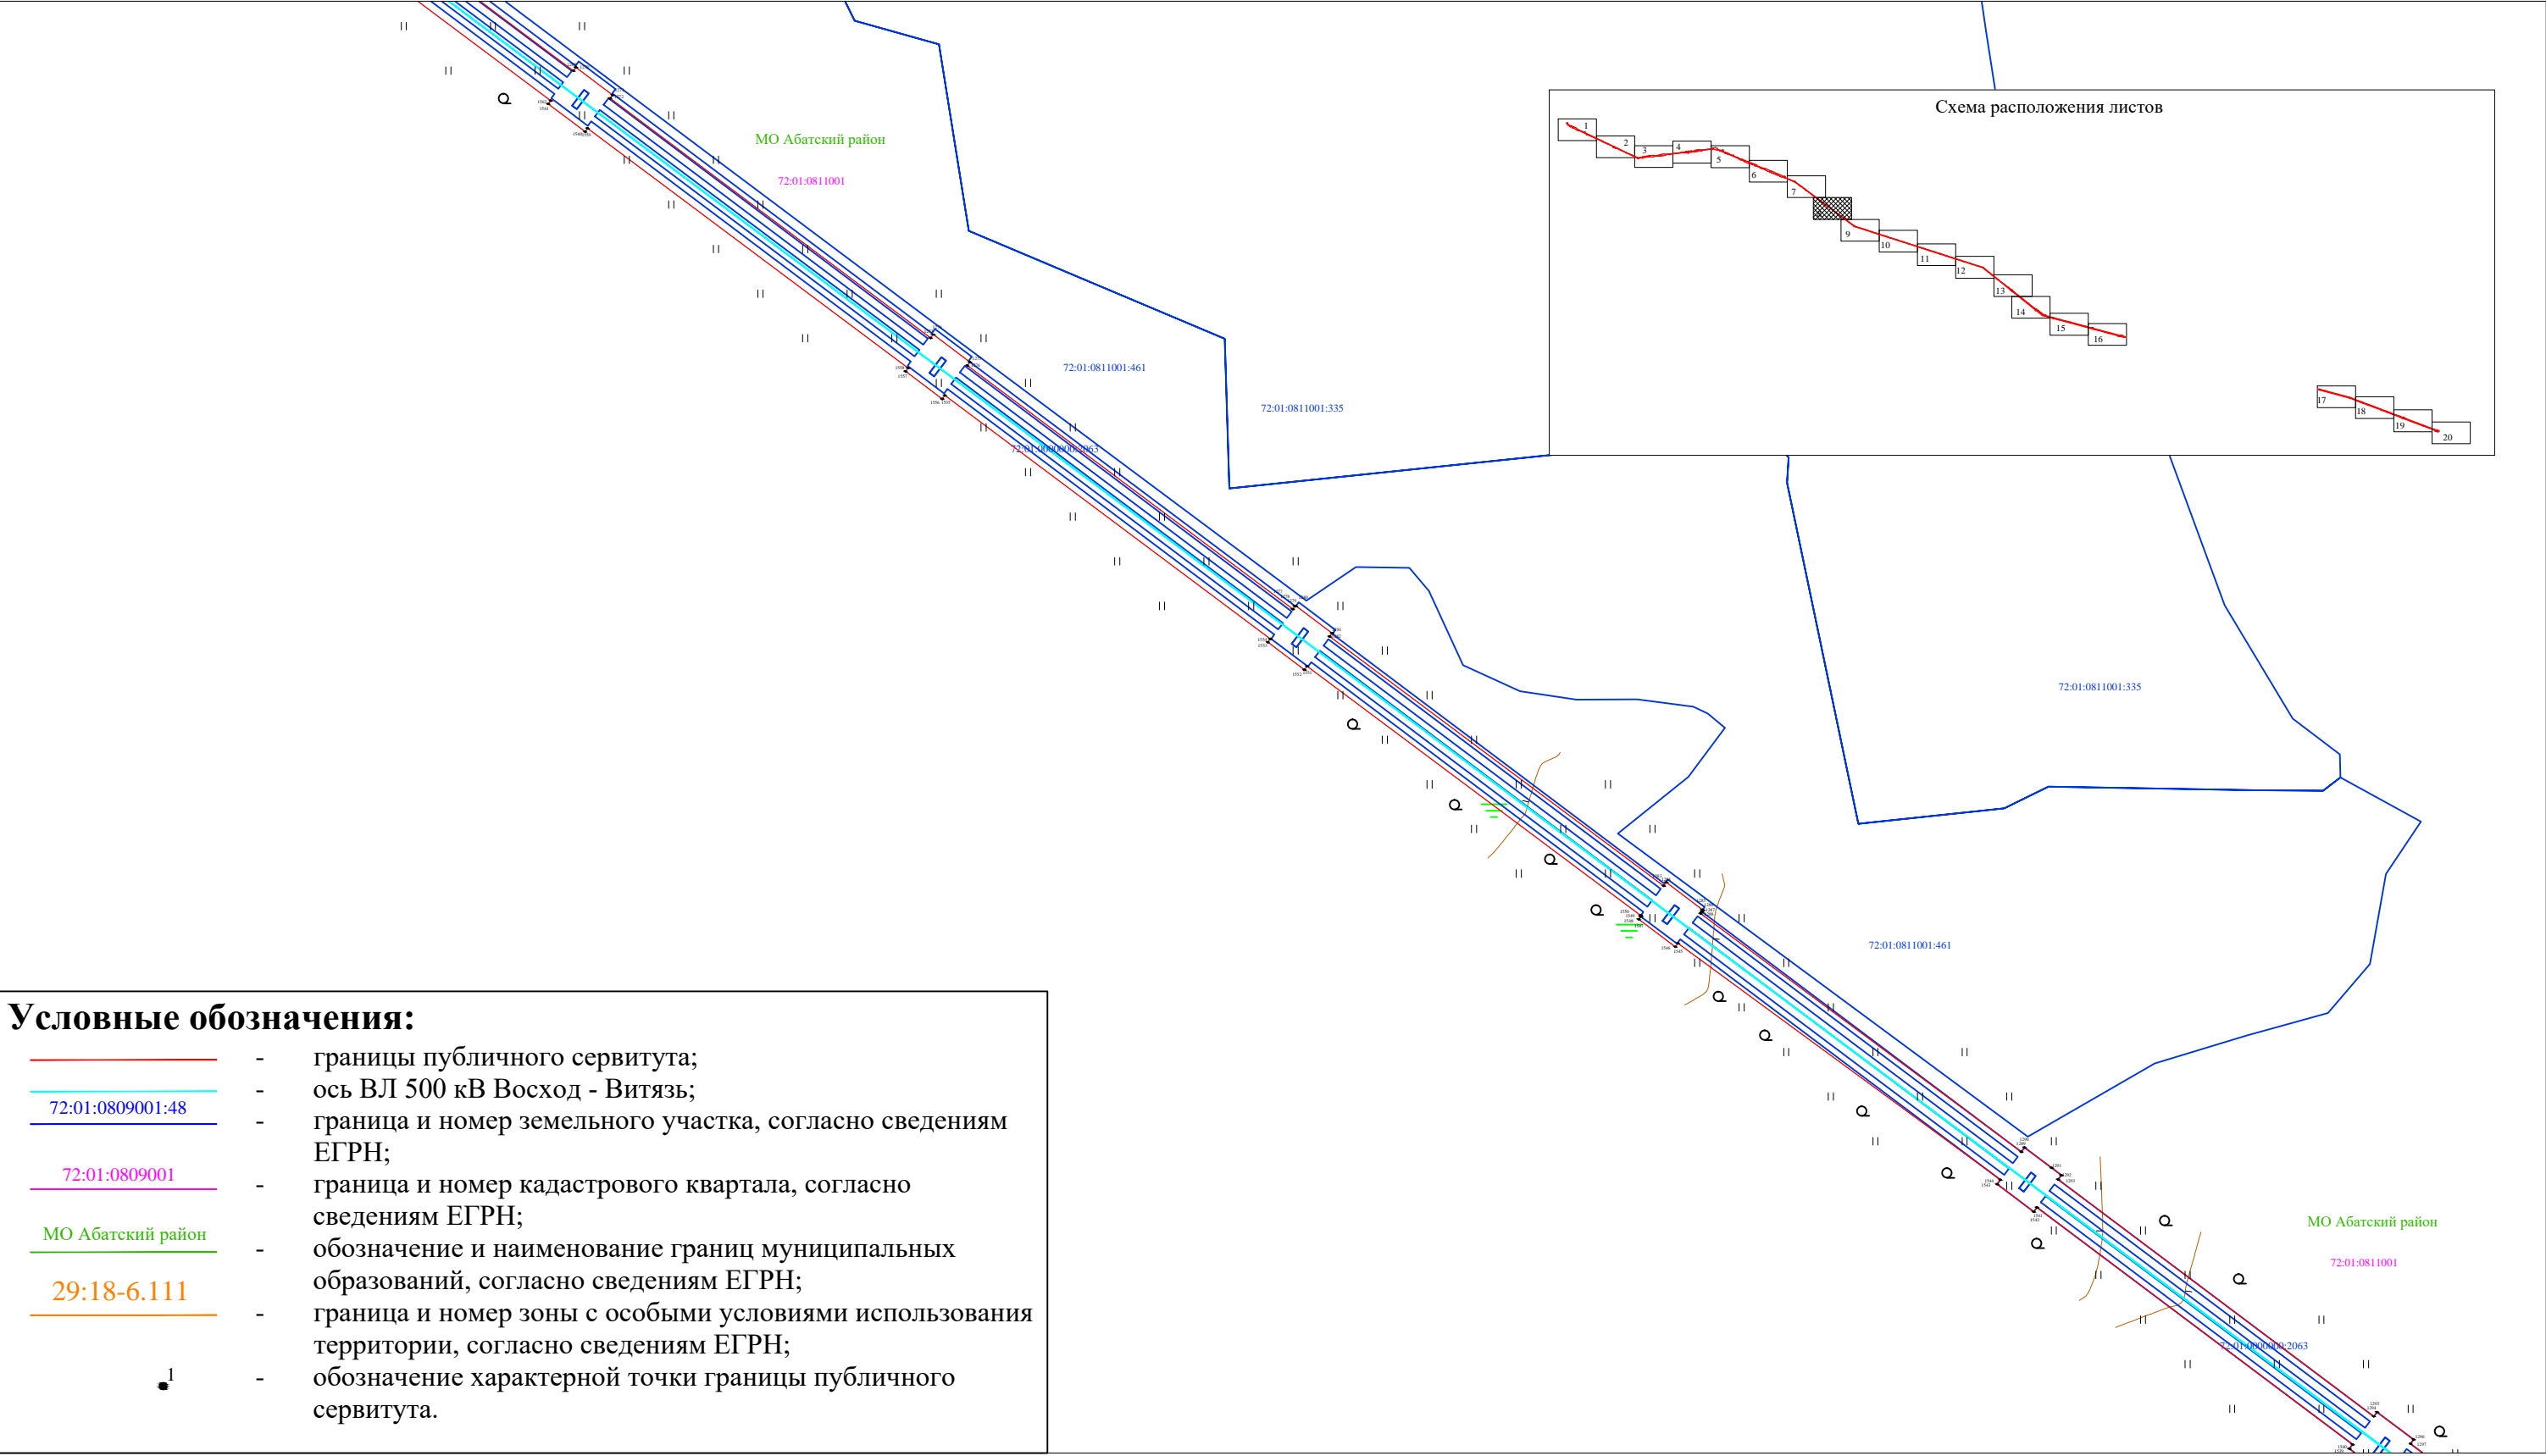


(наименование объекта, местоположение границ которого описано)

План границ объекта

граничит с листом 7



Условные обозначения:

-  - границы публичного сервитута;
-  - ось ВЛ 500 кВ Восход - Витязь;
-  - граница и номер земельного участка, согласно сведениям ЕГРН;
-  - граница и номер кадастрового квартала, согласно сведениям ЕГРН;
-  - обозначение и наименование границ муниципальных образований, согласно сведениям ЕГРН;
-  - граница и номер зоны с особыми условиями использования территории, согласно сведениям ЕГРН;
-  - обозначение характерной точки границы публичного сервитута.

граничит с листом 9

Масштаб 1:5 000





ОПИСАНИЕ МЕСТОПОЛОЖЕНИЯ ГРАНИЦ

ВЛ 500кВ Восход - Витязь

(наименование объекта, местоположение границ которого описано)

План границ объекта

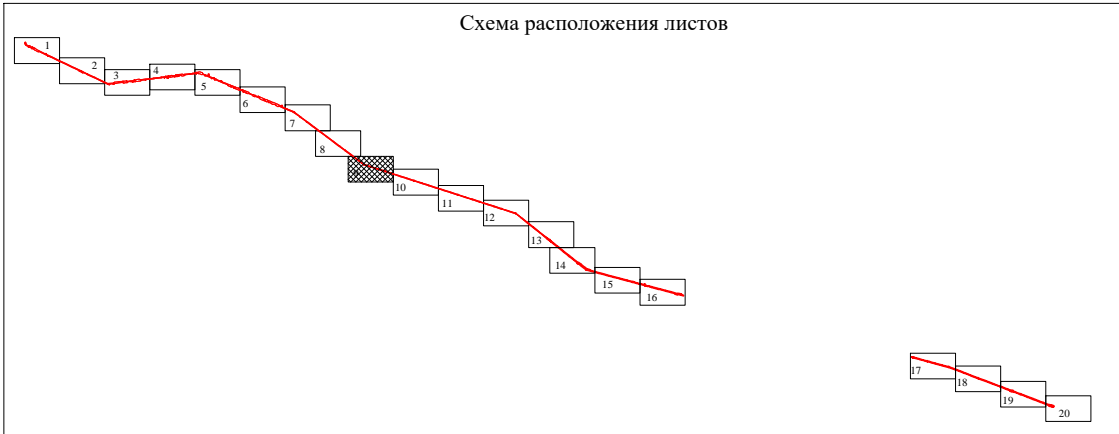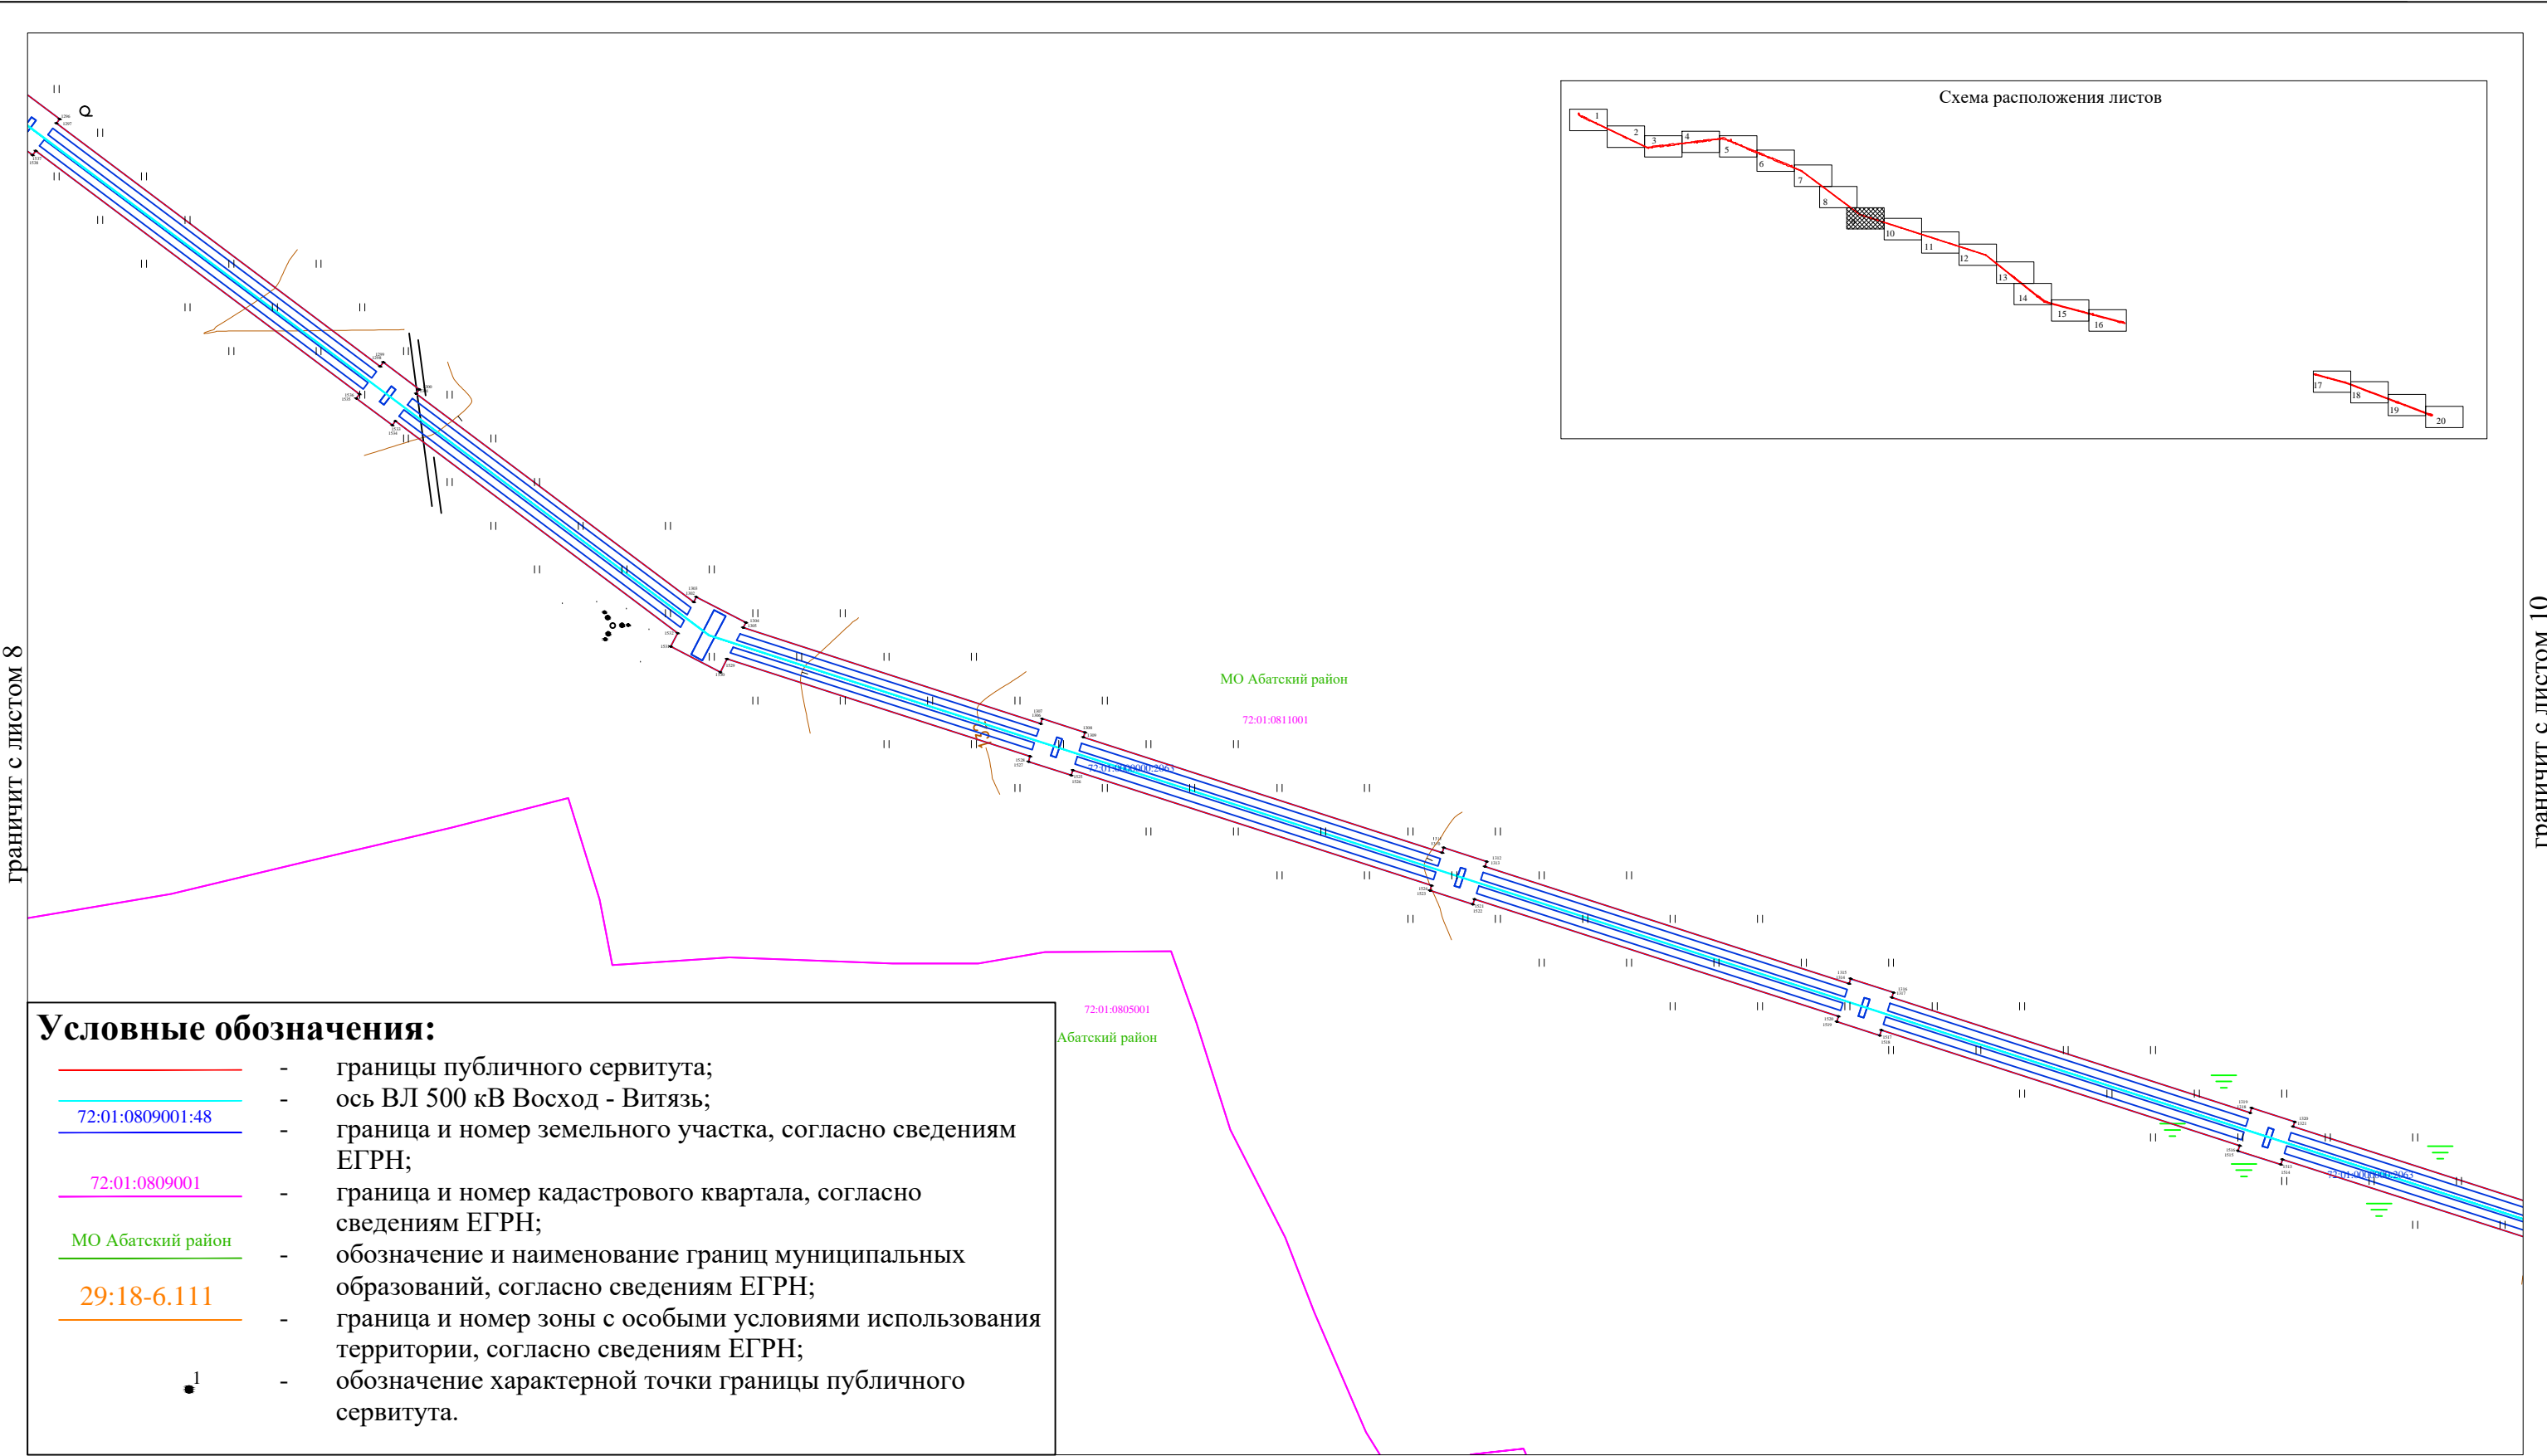

границит с листом 8

границит с листом 10

Условные обозначения:

- границы публичного сервитута;
- ось ВЛ 500 кВ Восход - Витязь;
- граница и номер земельного участка, согласно сведениям ЕГРН;
- граница и номер кадастрового квартала, согласно сведениям ЕГРН;
- обозначение и наименование границ муниципальных образований, согласно сведениям ЕГРН;
- граница и номер зоны с особыми условиями использования территории, согласно сведениям ЕГРН;
- обозначение характерной точки границы публичного сервитута.



Масштаб 1:5 000

ОПИСАНИЕ МЕСТОПОЛОЖЕНИЯ ГРАНИЦ

ВЛ 500кВ Восход - Витязь

(наименование объекта, местоположение границ которого описано)

План границ объекта

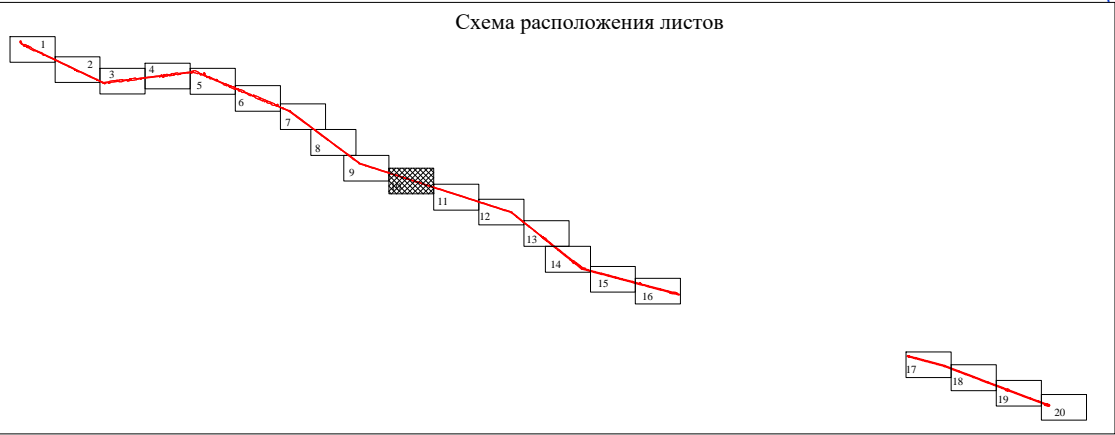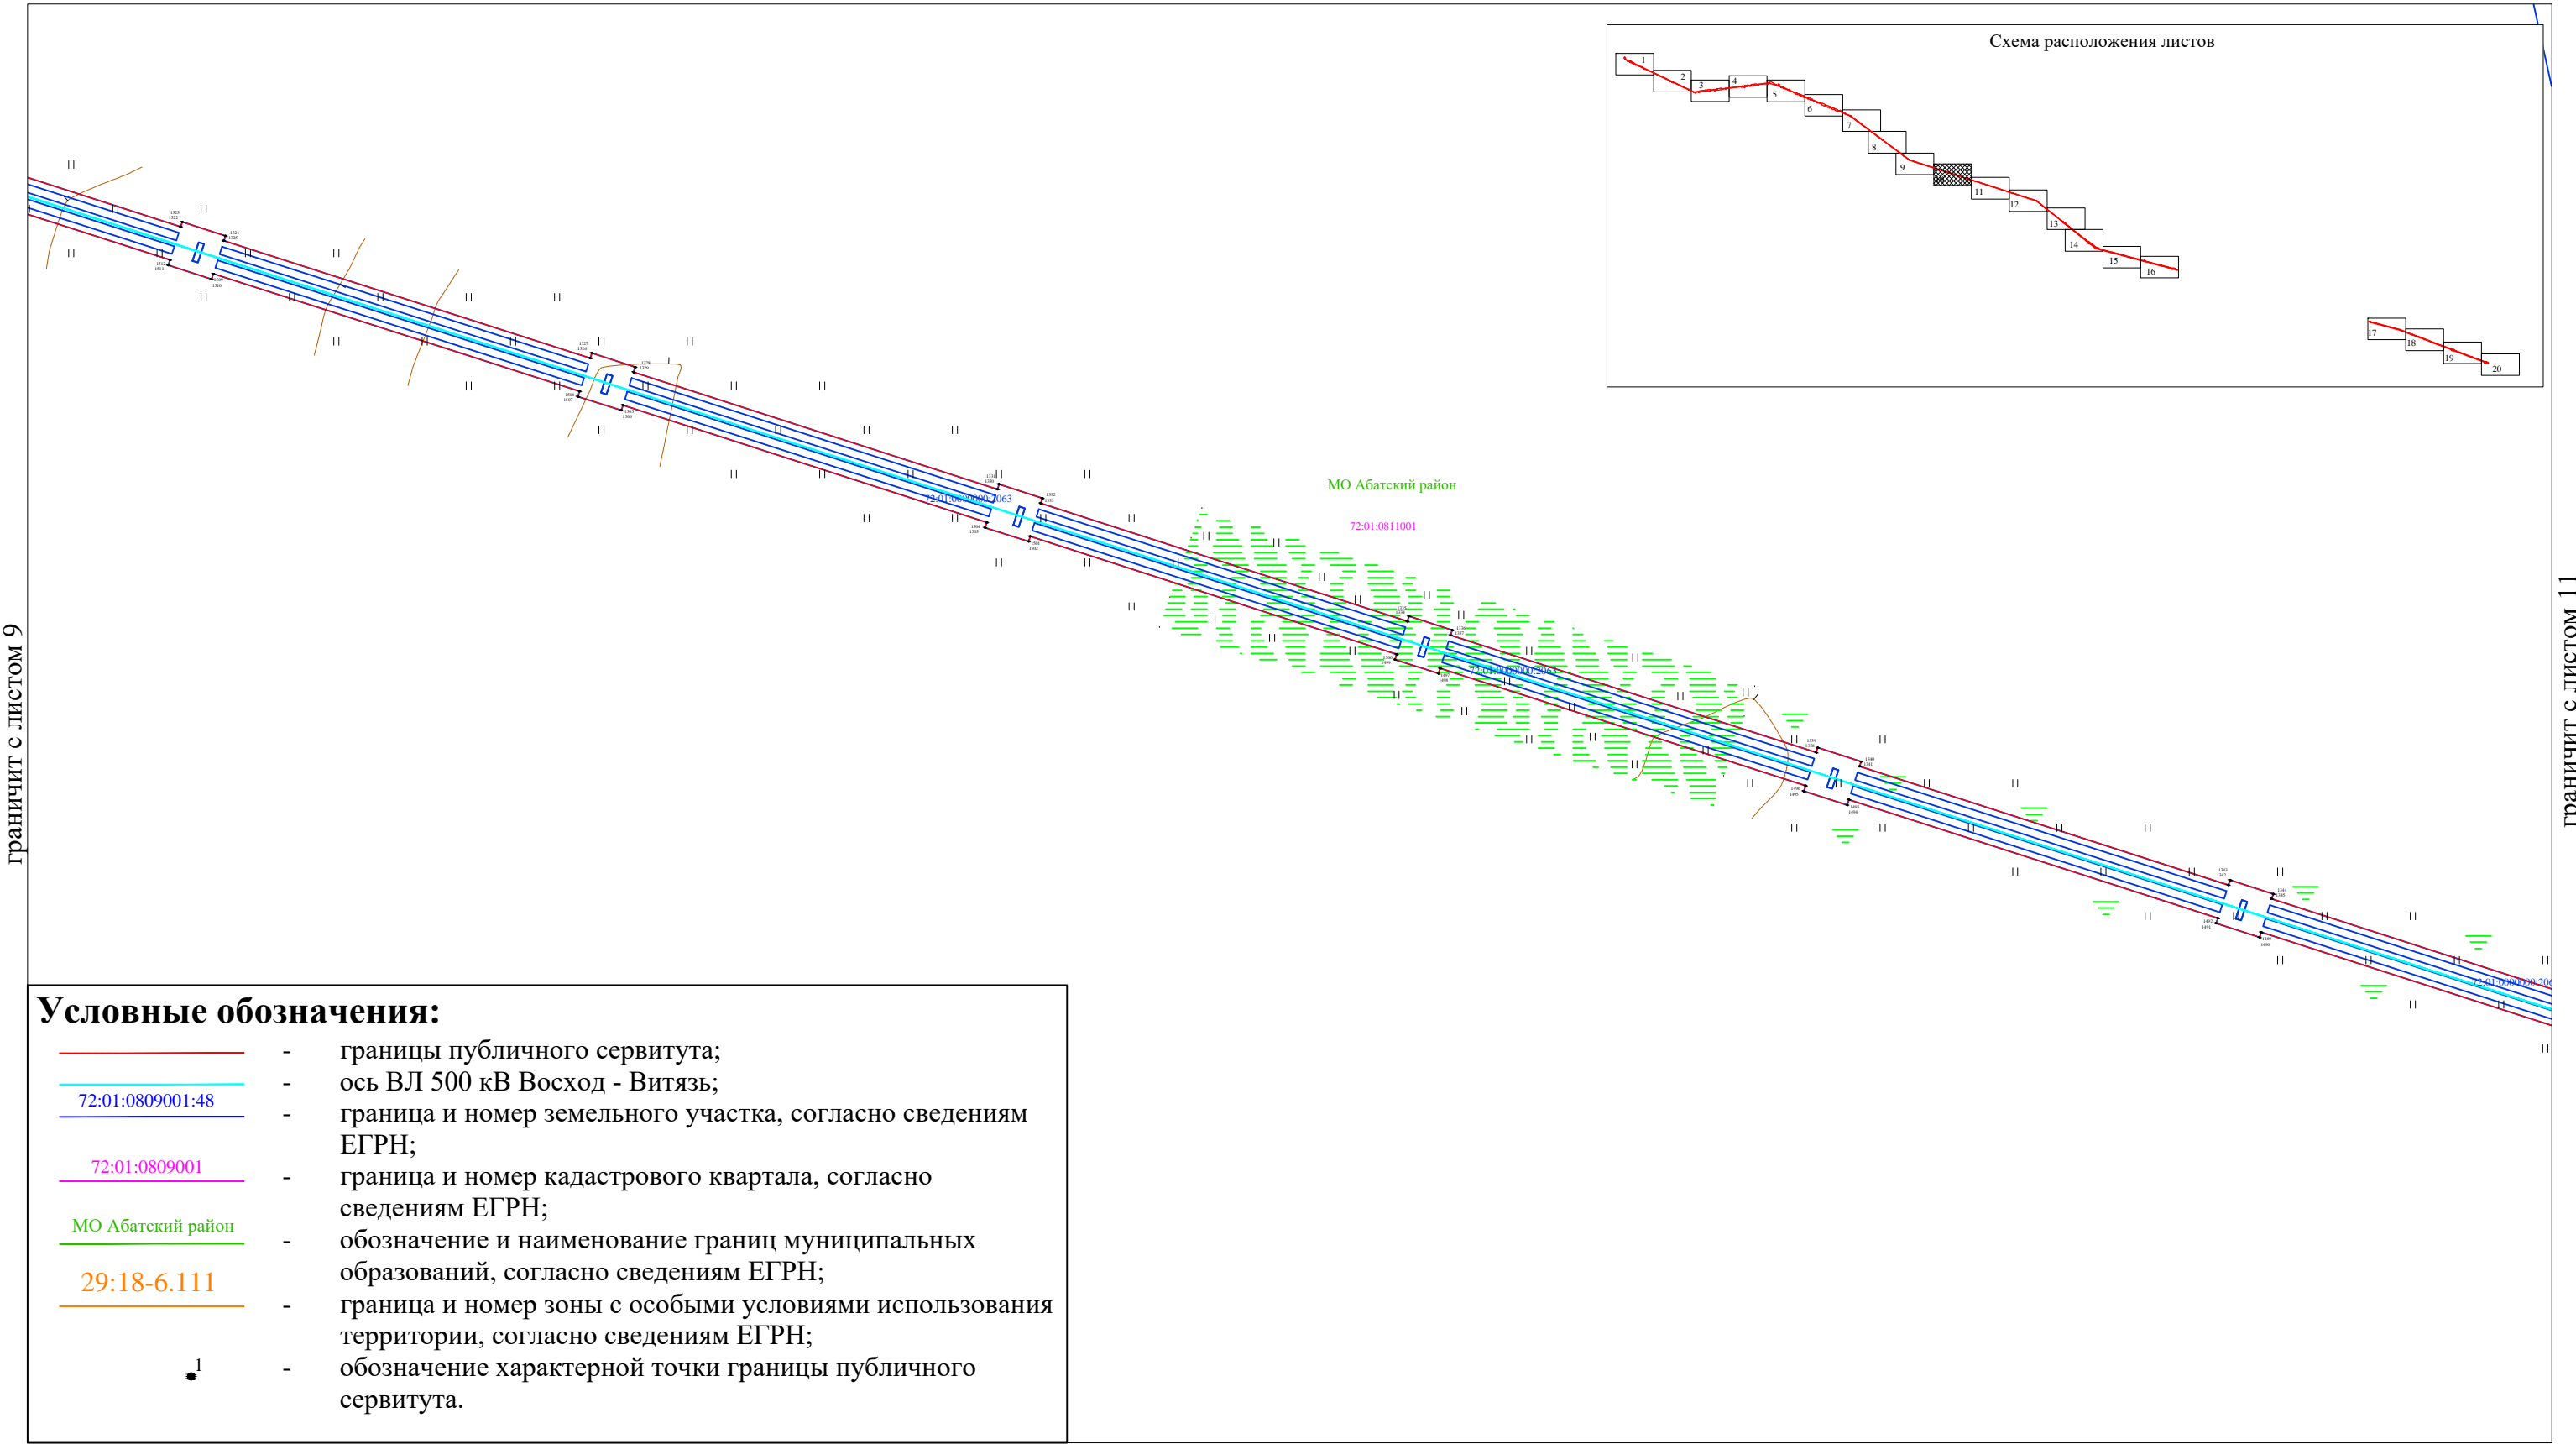

Условные обозначения:

- границы публичного сервитута;
- ось ВЛ 500 кВ Восход - Витязь;
- 72:01:0809001:48 — граница и номер земельного участка, согласно сведениям ЕГРН;
- 72:01:0809001 — граница и номер кадастрового квартала, согласно сведениям ЕГРН;
- МО Абатский район — обозначение и наименование границ муниципальных образований, согласно сведениям ЕГРН;
- 29:18-6.111 — граница и номер зоны с особыми условиями использования территории, согласно сведениям ЕГРН;
- 1 — обозначение характерной точки границы публичного сервитута.


Масштаб 1:5 000

(наименование объекта, местоположение границ которого описано)

граничит с листом 10



	- границы публичного сервитута;
72:01:0809001:48	- ось ВЛ 500 кВ Восход - Витязь;
72:01:0809001	- граница и номер земельного участка, согласно сведениям ЕГРН;
МО Абатский район	- граница и номер кадастрового квартала, согласно сведениям ЕГРН;
29:18-6.111	- обозначение и наименование границ муниципальных образований, согласно сведениям ЕГРН;
	- граница и номер зоны с особыми условиями использования территории, согласно сведениям ЕГРН;
	- обозначение характерной точки границы публичного сервитута.

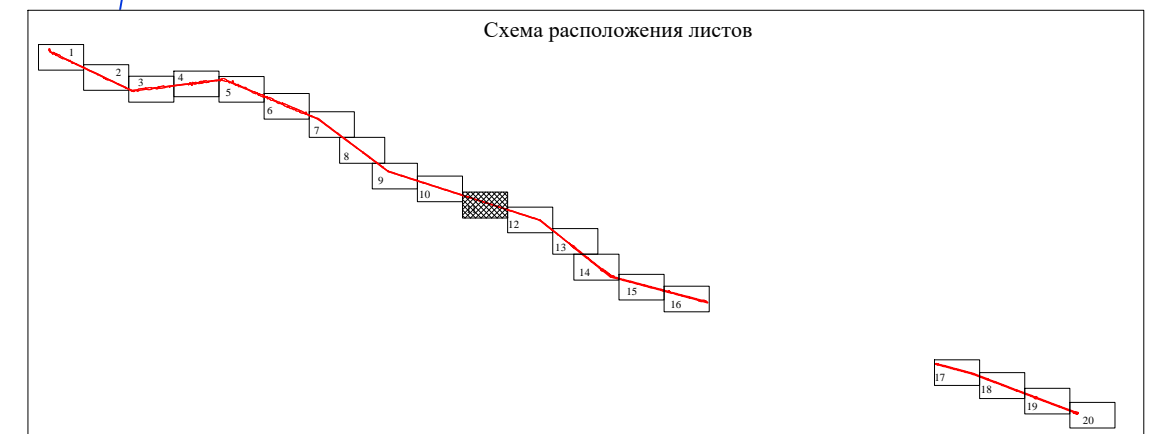

Гройсберг
Анна
Сергеевна

Подпись _____ Дата «22» марта 2021 г.



Место для оттиска печати (при наличии) лица, составившего описание местоположения границ объекта

ОПИСАНИЕ МЕСТОПОЛОЖЕНИЯ ГРАНИЦ

ВЛ 500кВ Восход - Витязь

(наименование объекта, местоположение границ которого описано)

План границ объекта

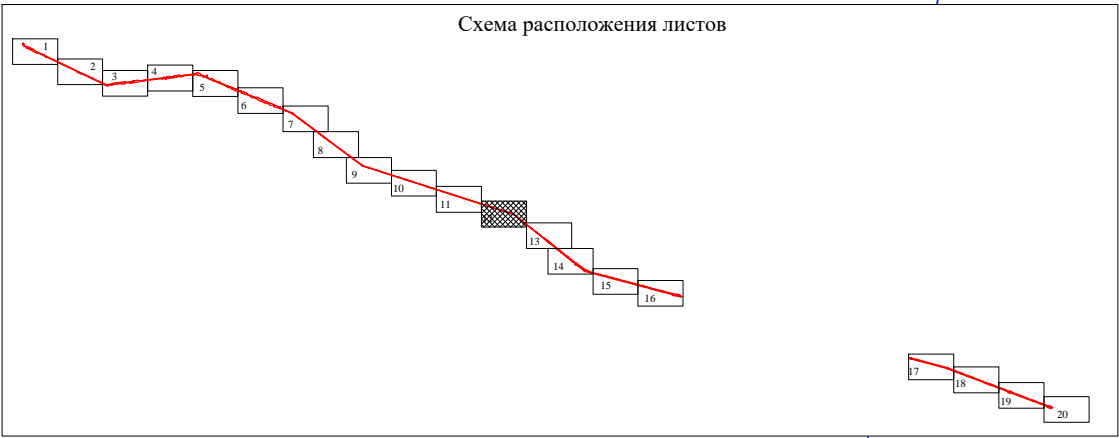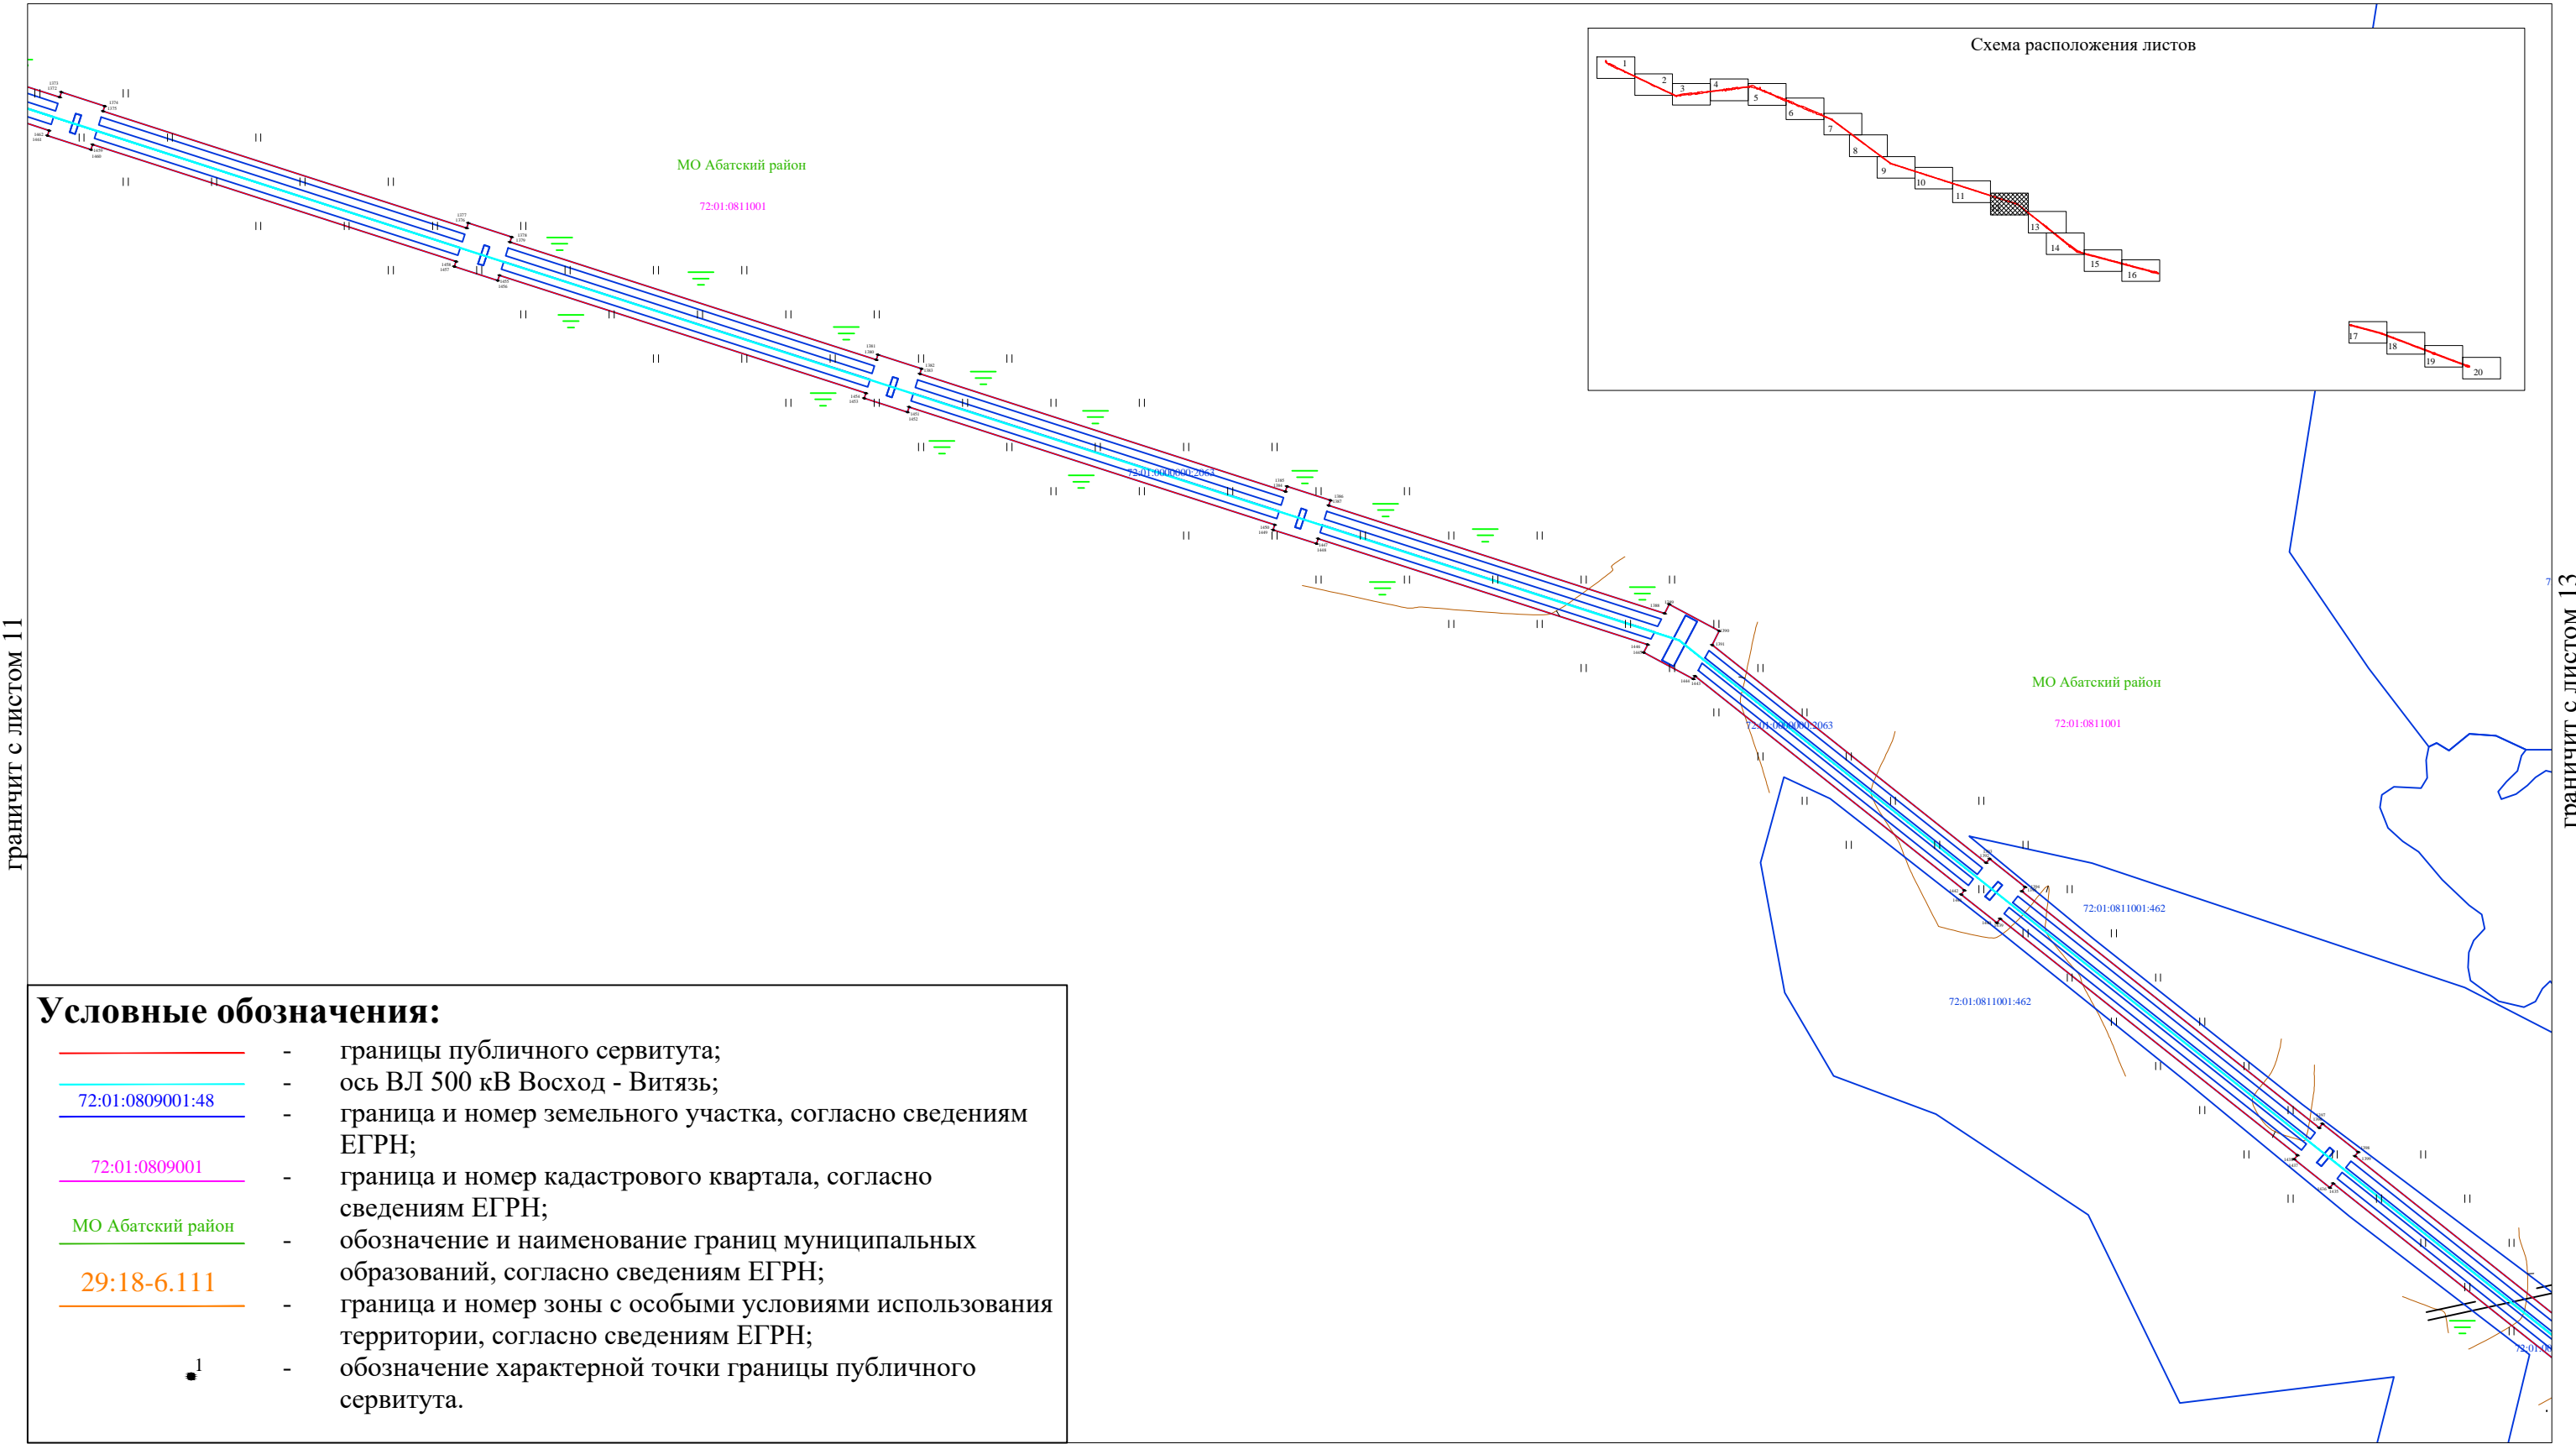

Условные обозначения:

- границы публичного сервитута;
- ось ВЛ 500 кВ Восход - Витязь;
- граница и номер земельного участка, согласно сведениям ЕГРН;
- граница и номер кадастрового квартала, согласно сведениям ЕГРН;
- обозначение и наименование границ муниципальных образований, согласно сведениям ЕГРН;
- граница и номер зоны с особыми условиями использования территории, согласно сведениям ЕГРН;
- обозначение характерной точки границы публичного сервитута.

Масштаб 1:5 000




ОПИСАНИЕ МЕСТОПОЛОЖЕНИЯ ГРАНИЦ

ВЛ 500кВ Восход - Витязь

(наименование объекта, местоположение границ которого описано)


План границ объекта

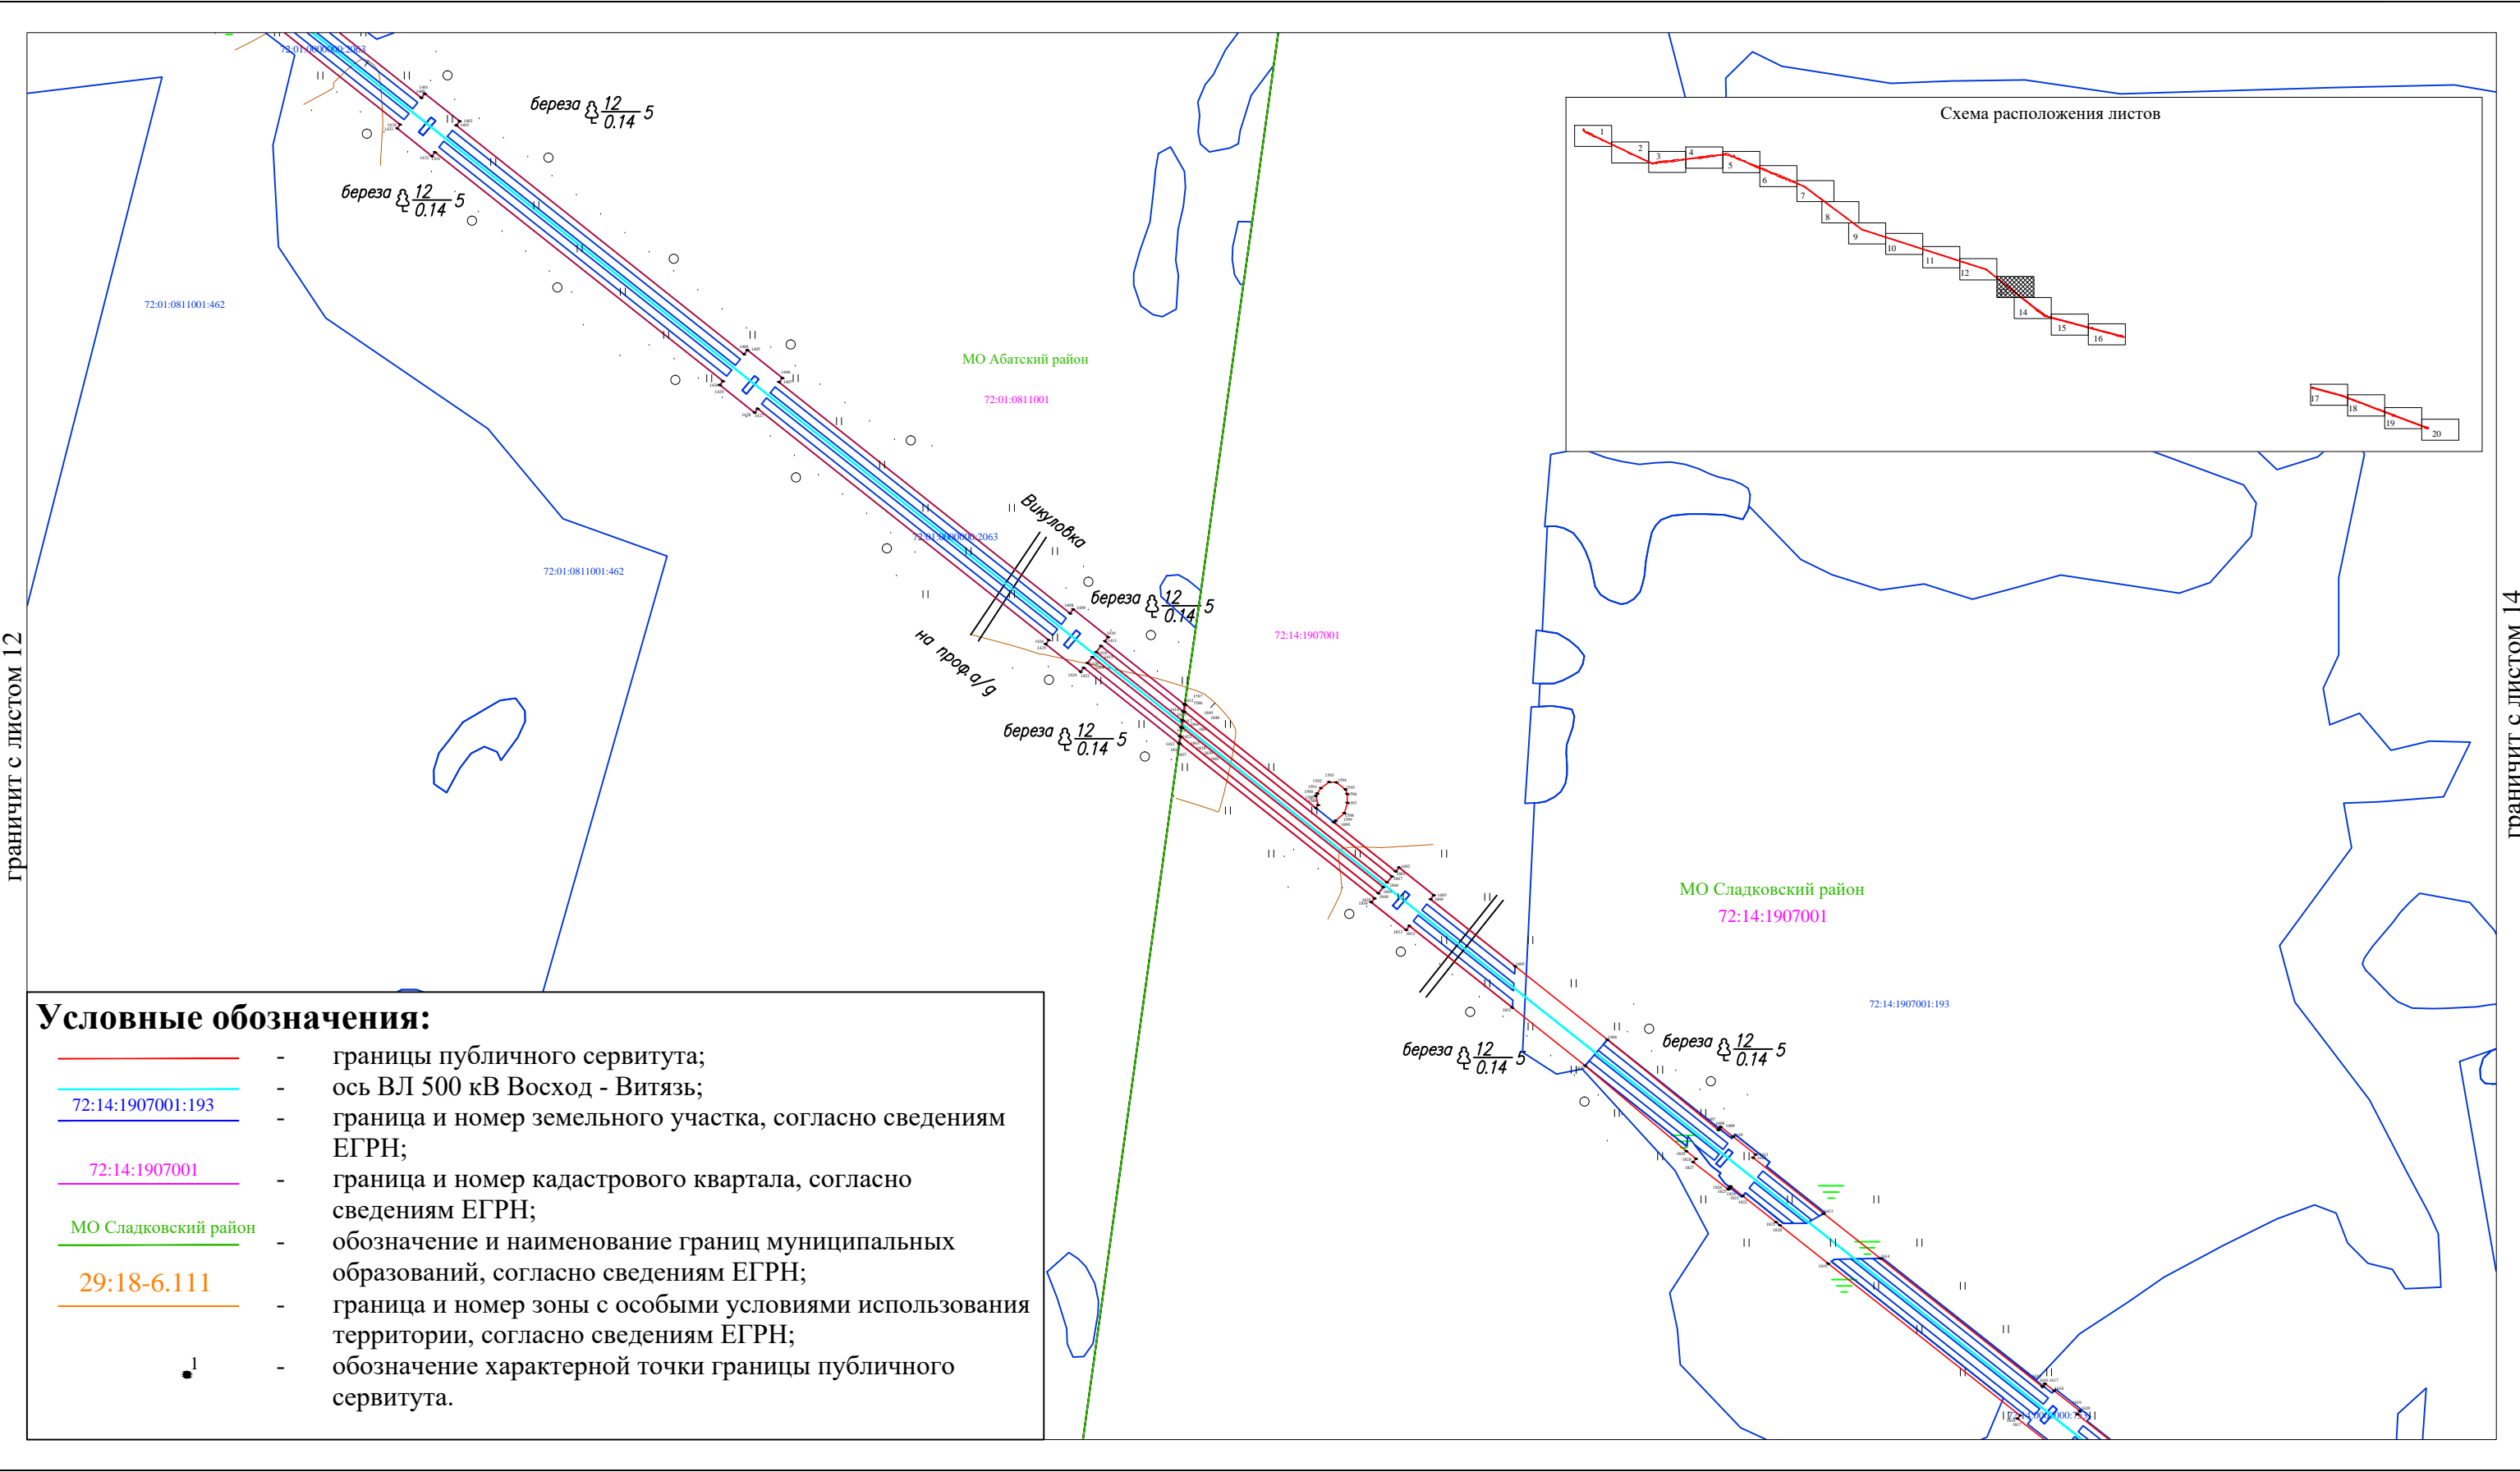

Масштаб 1:5 000

(наименование объекта, местоположение границ которого описано)

граничит с листом 13

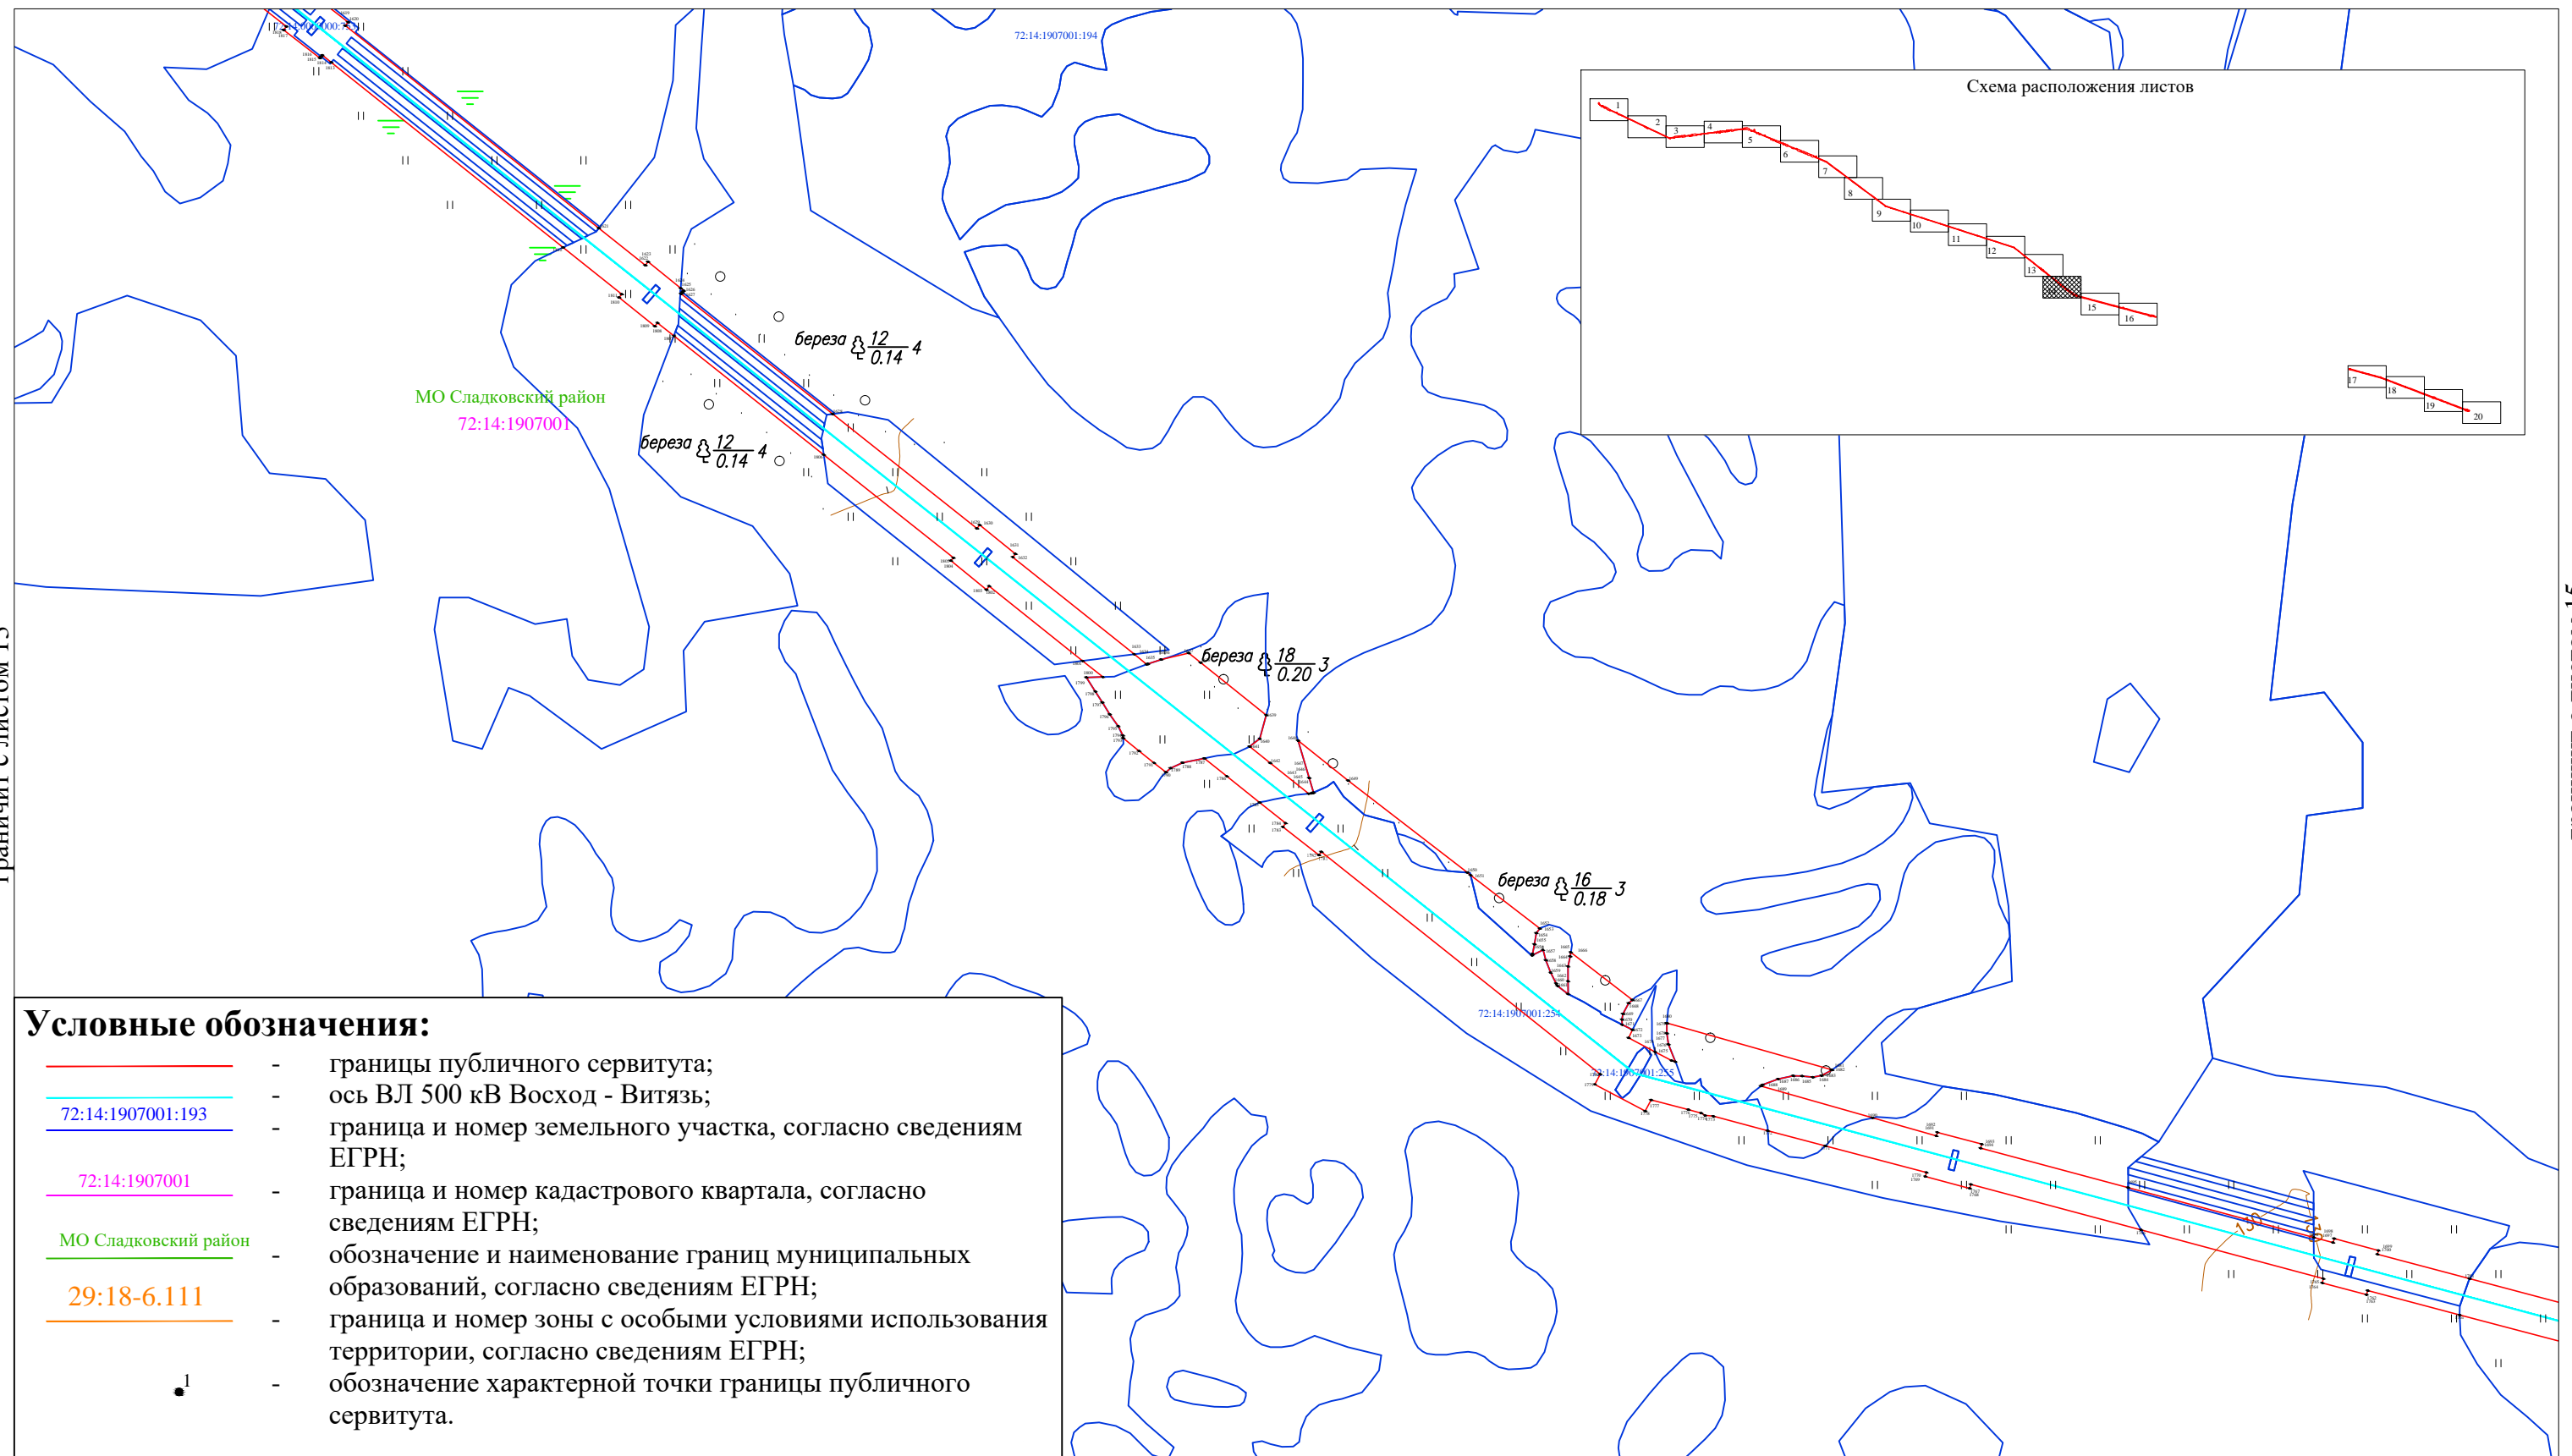

граничит с листом 15

Масштаб 1:5 000

Подпись _____ Дата «22» марта 2021 г.

Место для оттиска печати (при наличии) лица, составившего описание местоположения границ объекта




ОПИСАНИЕ МЕСТОПОЛОЖЕНИЯ ГРАНИЦ

ВЛ 500кВ Восход - Витязь

(наименование объекта, местоположение границ которого описано)

План границ объекта

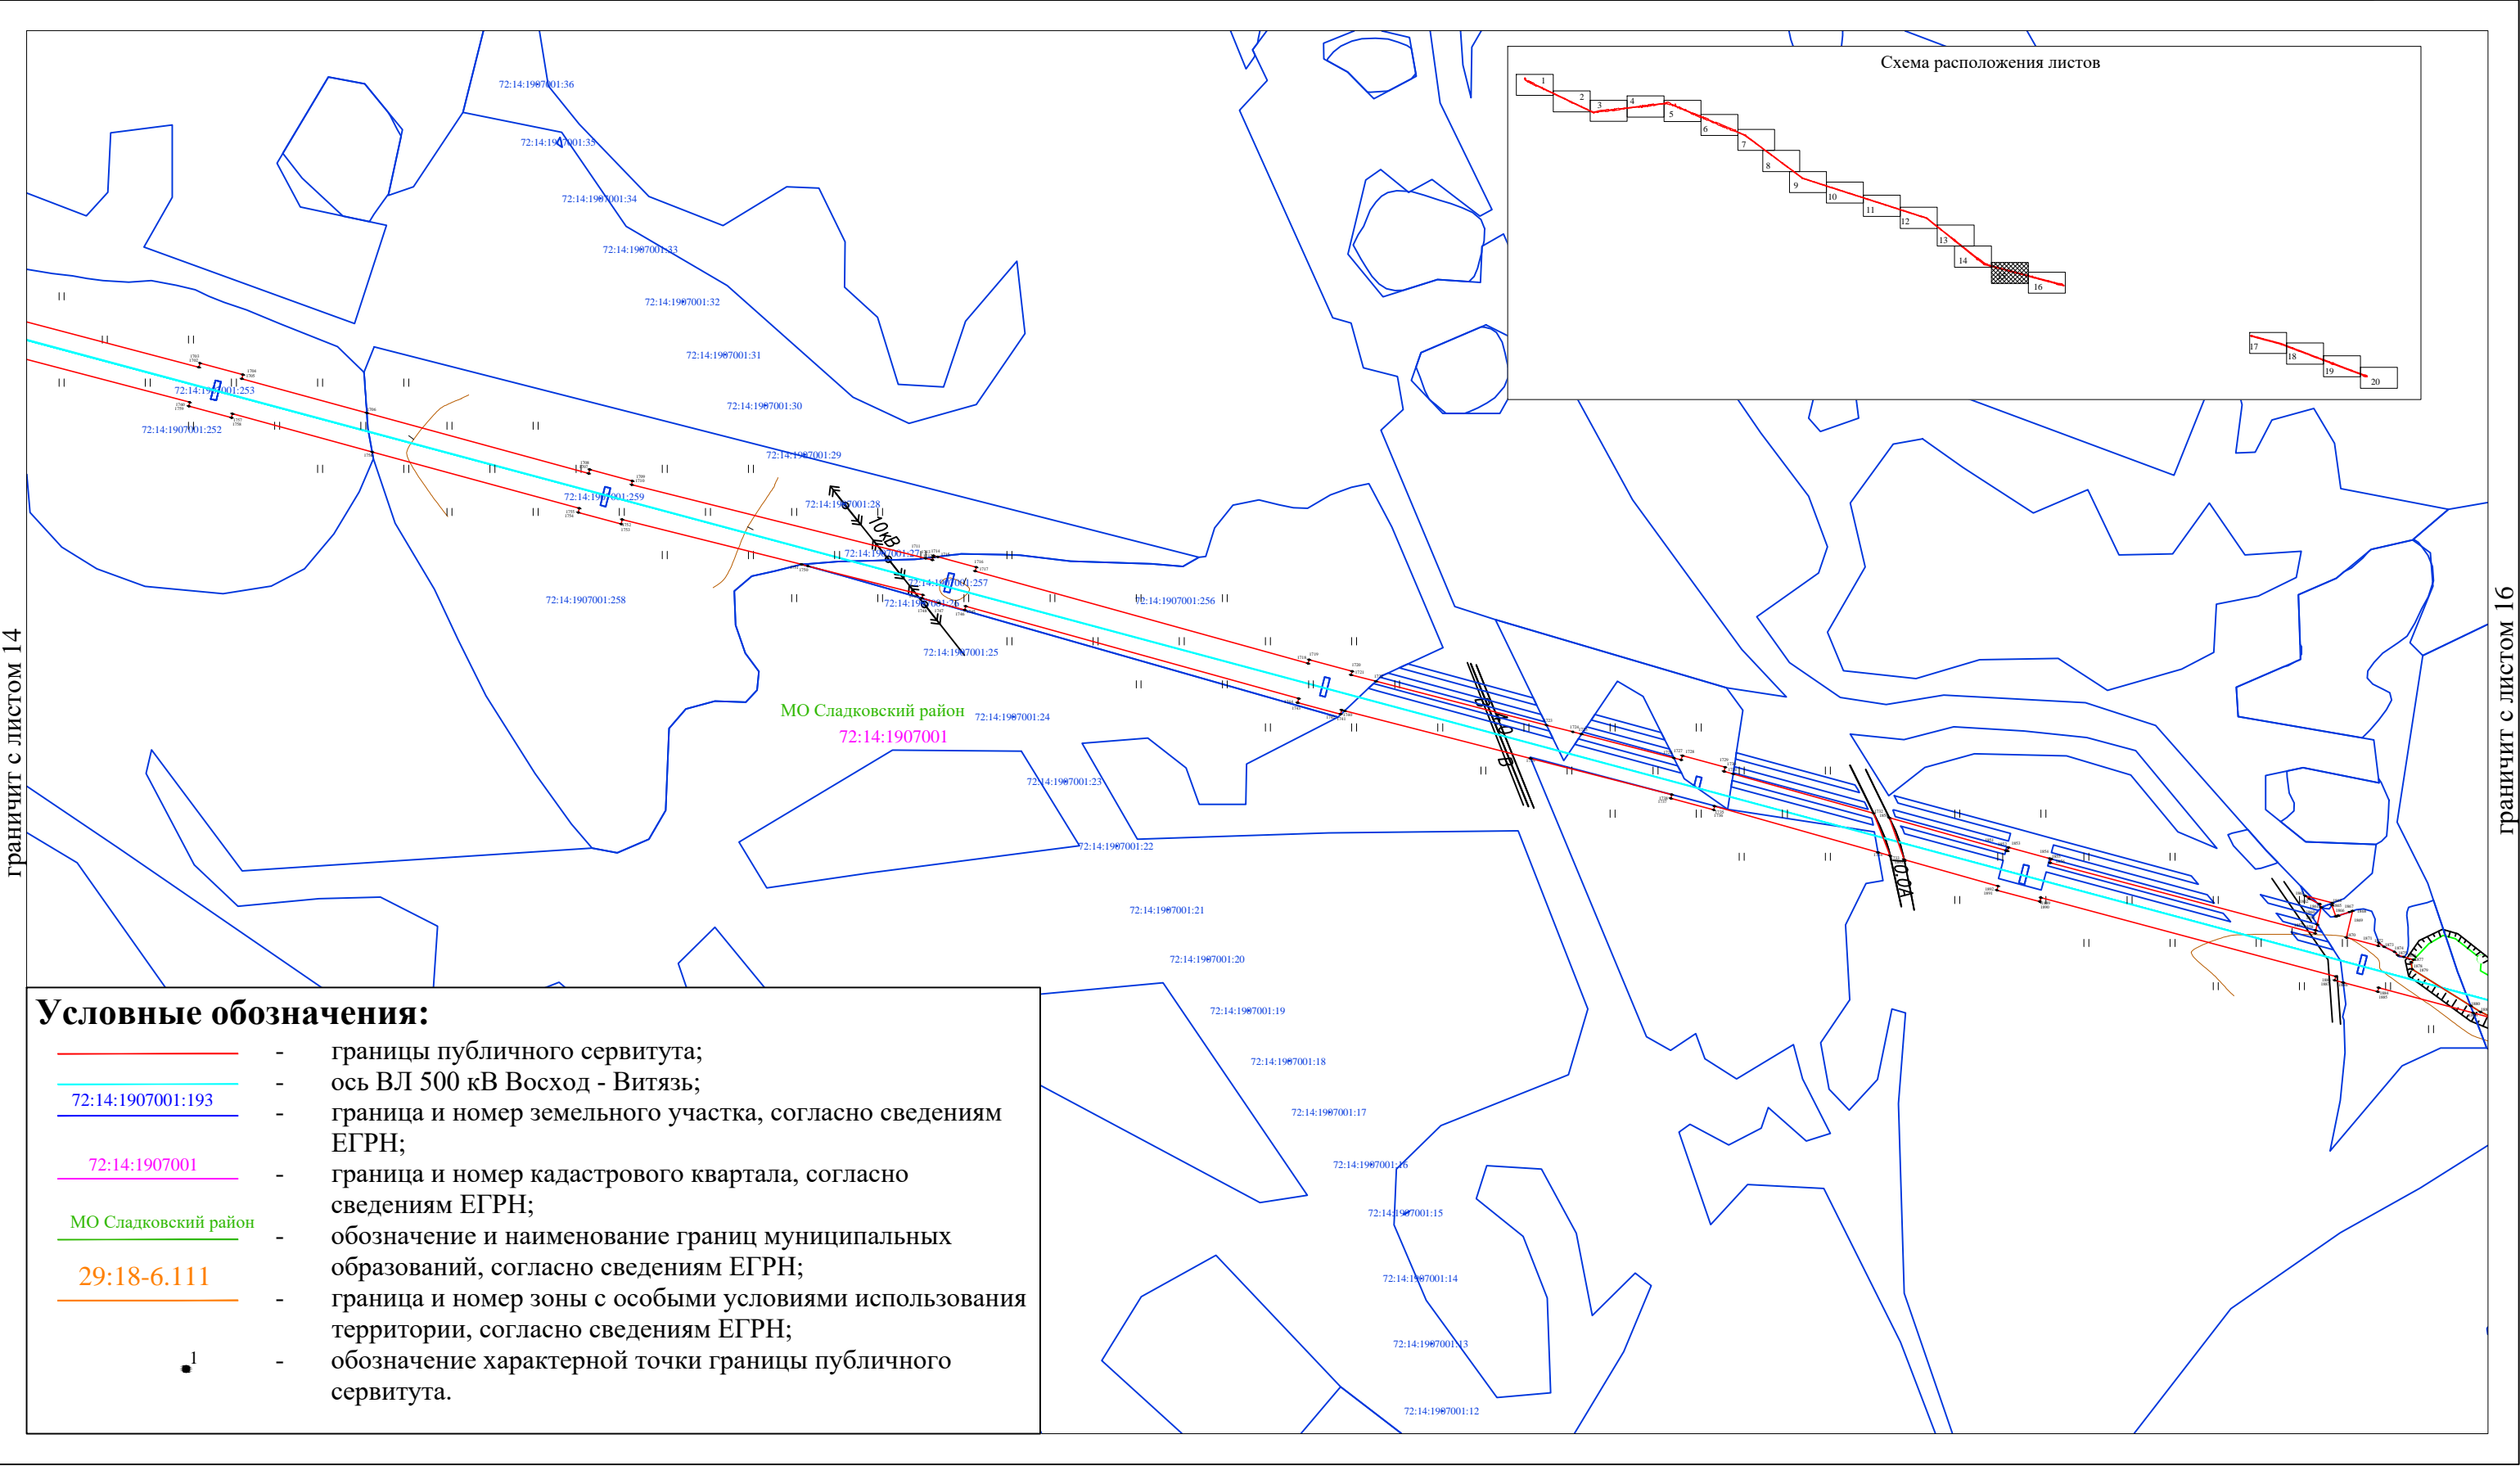



Масштаб 1:5 000

ОПИСАНИЕ МЕСТОПОЛОЖЕНИЯ ГРАНИЦ

ВЛ 500кВ Восход - Витязь

(наименование объекта, местоположение границ которого описано)

План границ объекта

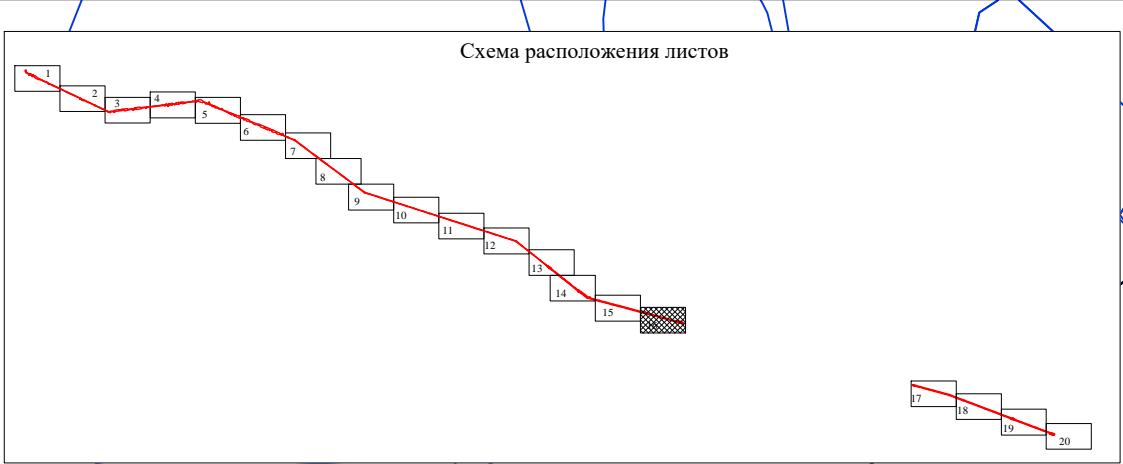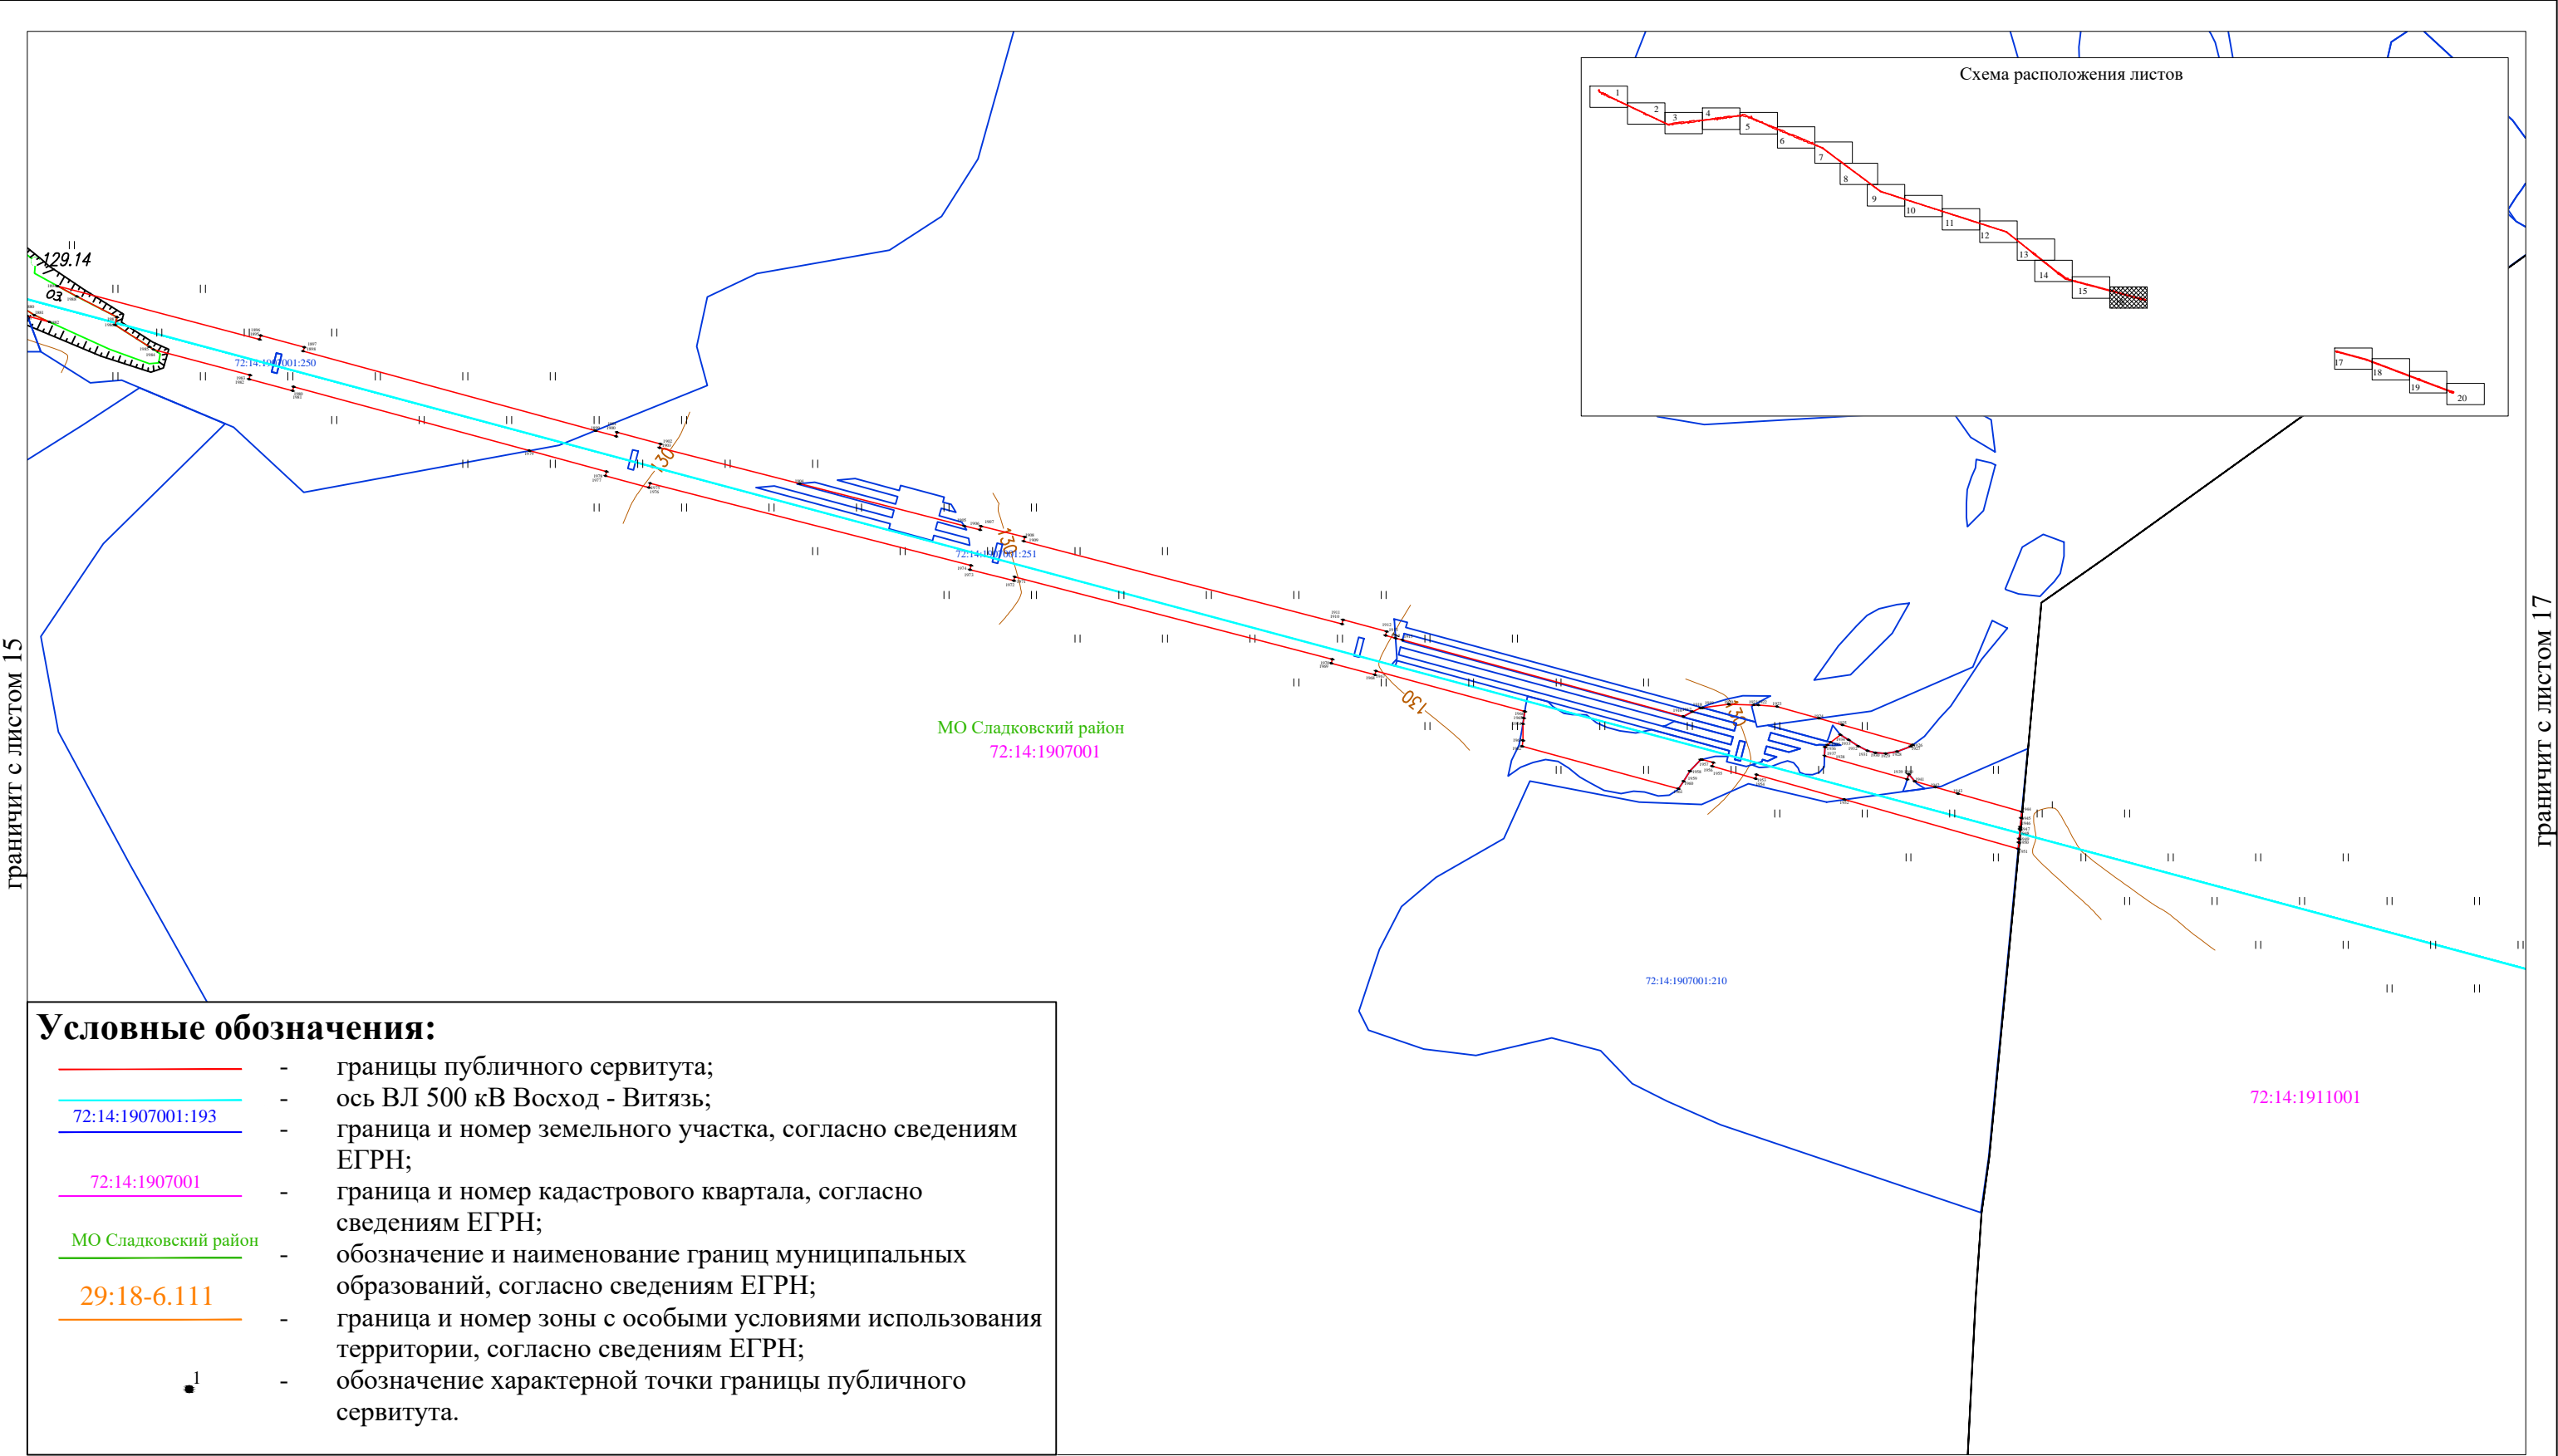

Условные обозначения:

- границы публичного сервитута;
- ось ВЛ 500 кВ Восход - Витязь;
- 72:14:1907001:193 — граница и номер земельного участка, согласно сведениям ЕГРН;
- 72:14:1907001 — граница и номер кадастрового квартала, согласно сведениям ЕГРН;
- МО Сладковский район — обозначение и наименование границ муниципальных образований, согласно сведениям ЕГРН;
- 29:18-6.111 — граница и номер зоны с особыми условиями использования территории, согласно сведениям ЕГРН;
- ¹ — обозначение характерной точки границы публичного сервитута.

Масштаб 1:5 000





ОПИСАНИЕ МЕСТОПОЛОЖЕНИЯ ГРАНИЦ

ВЛ 500кВ Восход - Витязь

(наименование объекта, местоположение границ которого описано)

План границ объекта

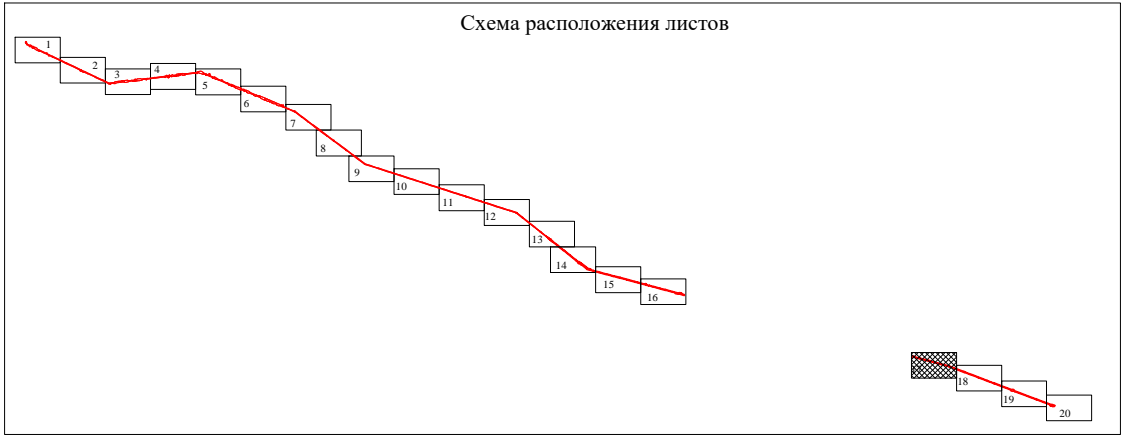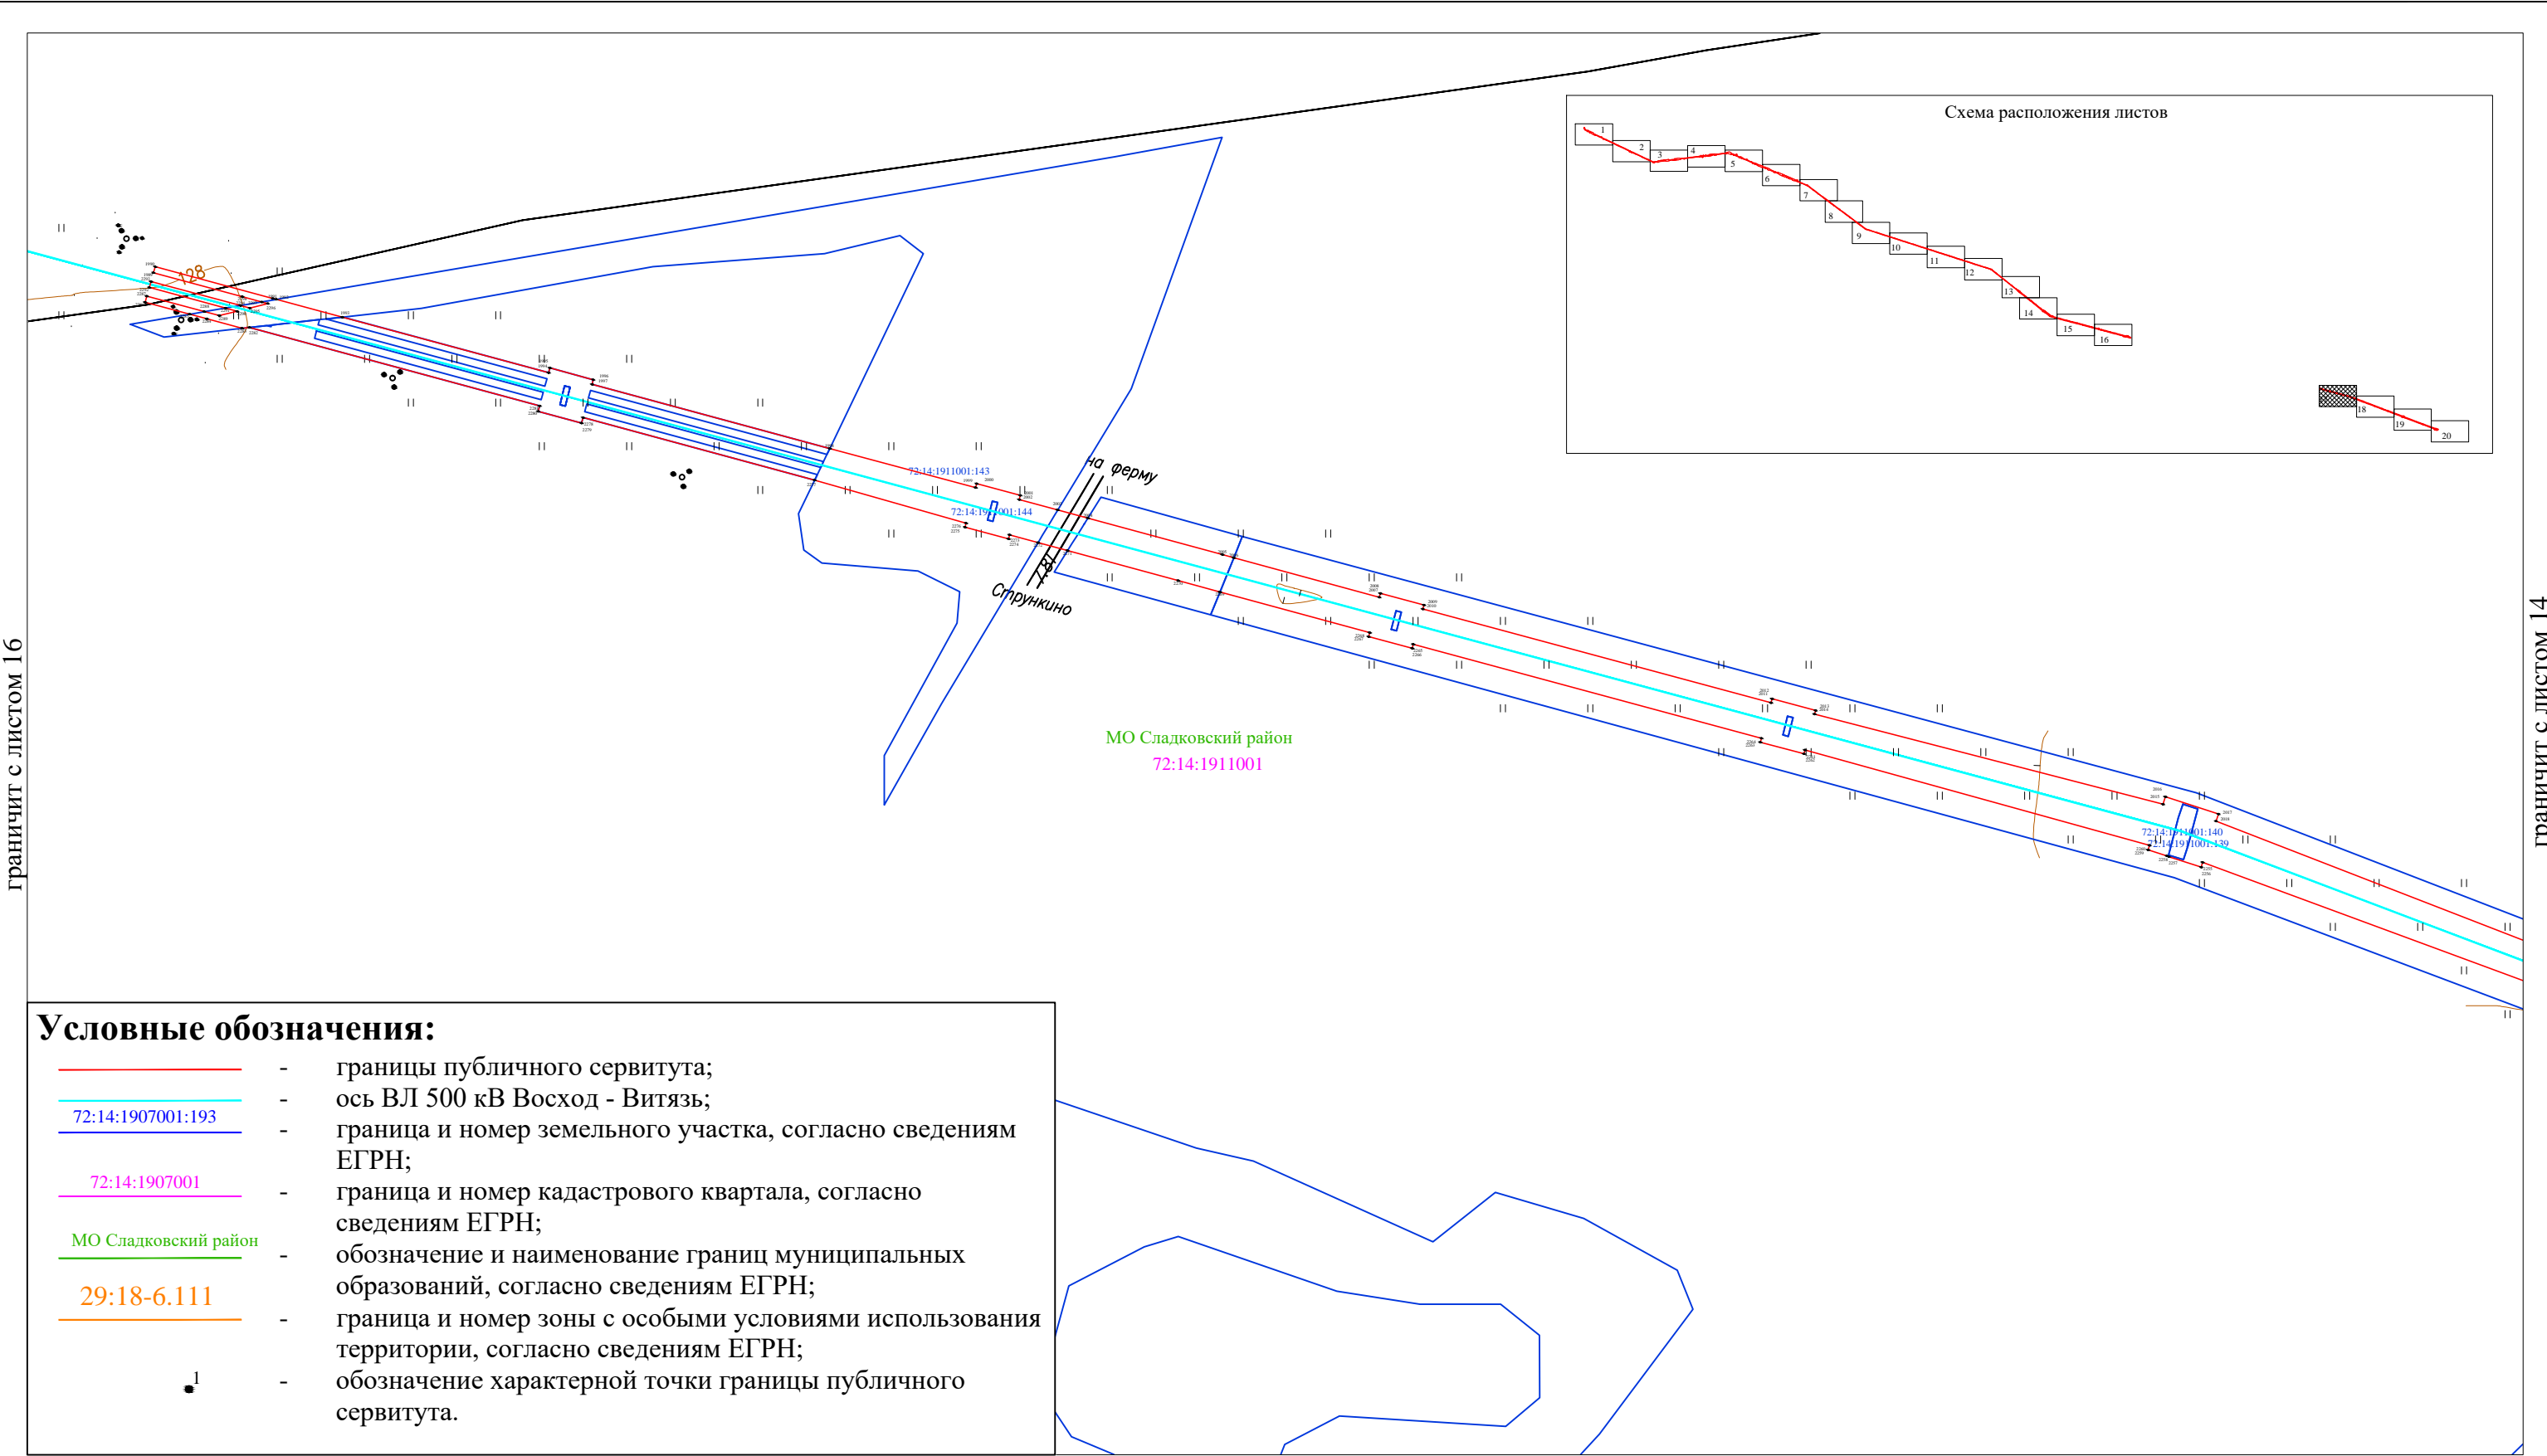

Условные обозначения:

- границы публичного сервитута;
- ось ВЛ 500 кВ Восход - Витязь;
- 72:14:1907001:193 — граница и номер земельного участка, согласно сведениям ЕГРН;
- 72:14:1907001 — граница и номер кадастрового квартала, согласно сведениям ЕГРН;
- МО Сладковский район — обозначение и наименование границ муниципальных образований, согласно сведениям ЕГРН;
- 29:18-6.111 — граница и номер зоны с особыми условиями использования территории, согласно сведениям ЕГРН;
- — обозначение характерной точки границы публичного сервитута.



Масштаб 1:5 000

ОПИСАНИЕ МЕСТОПОЛОЖЕНИЯ ГРАНИЦ

ВЛ 500кВ Восход - Витязь

(наименование объекта, местоположение границ которого описано)

План границ объекта

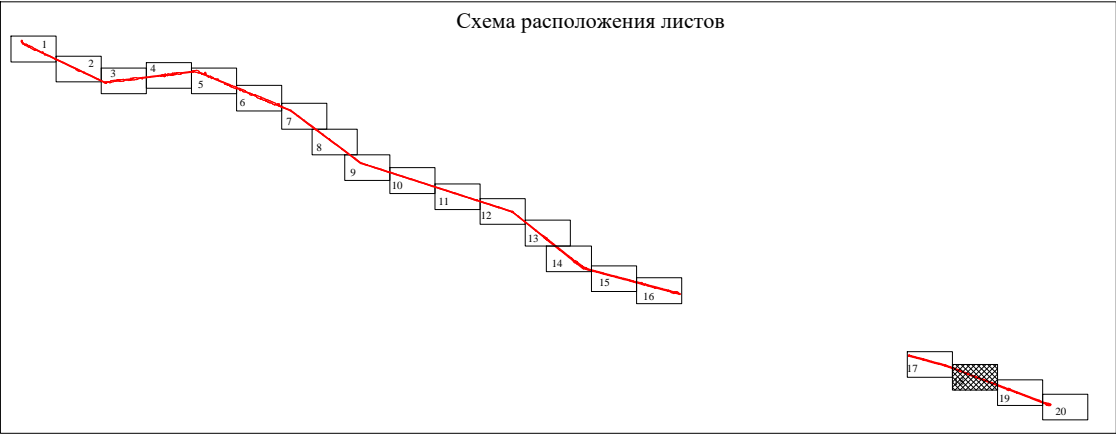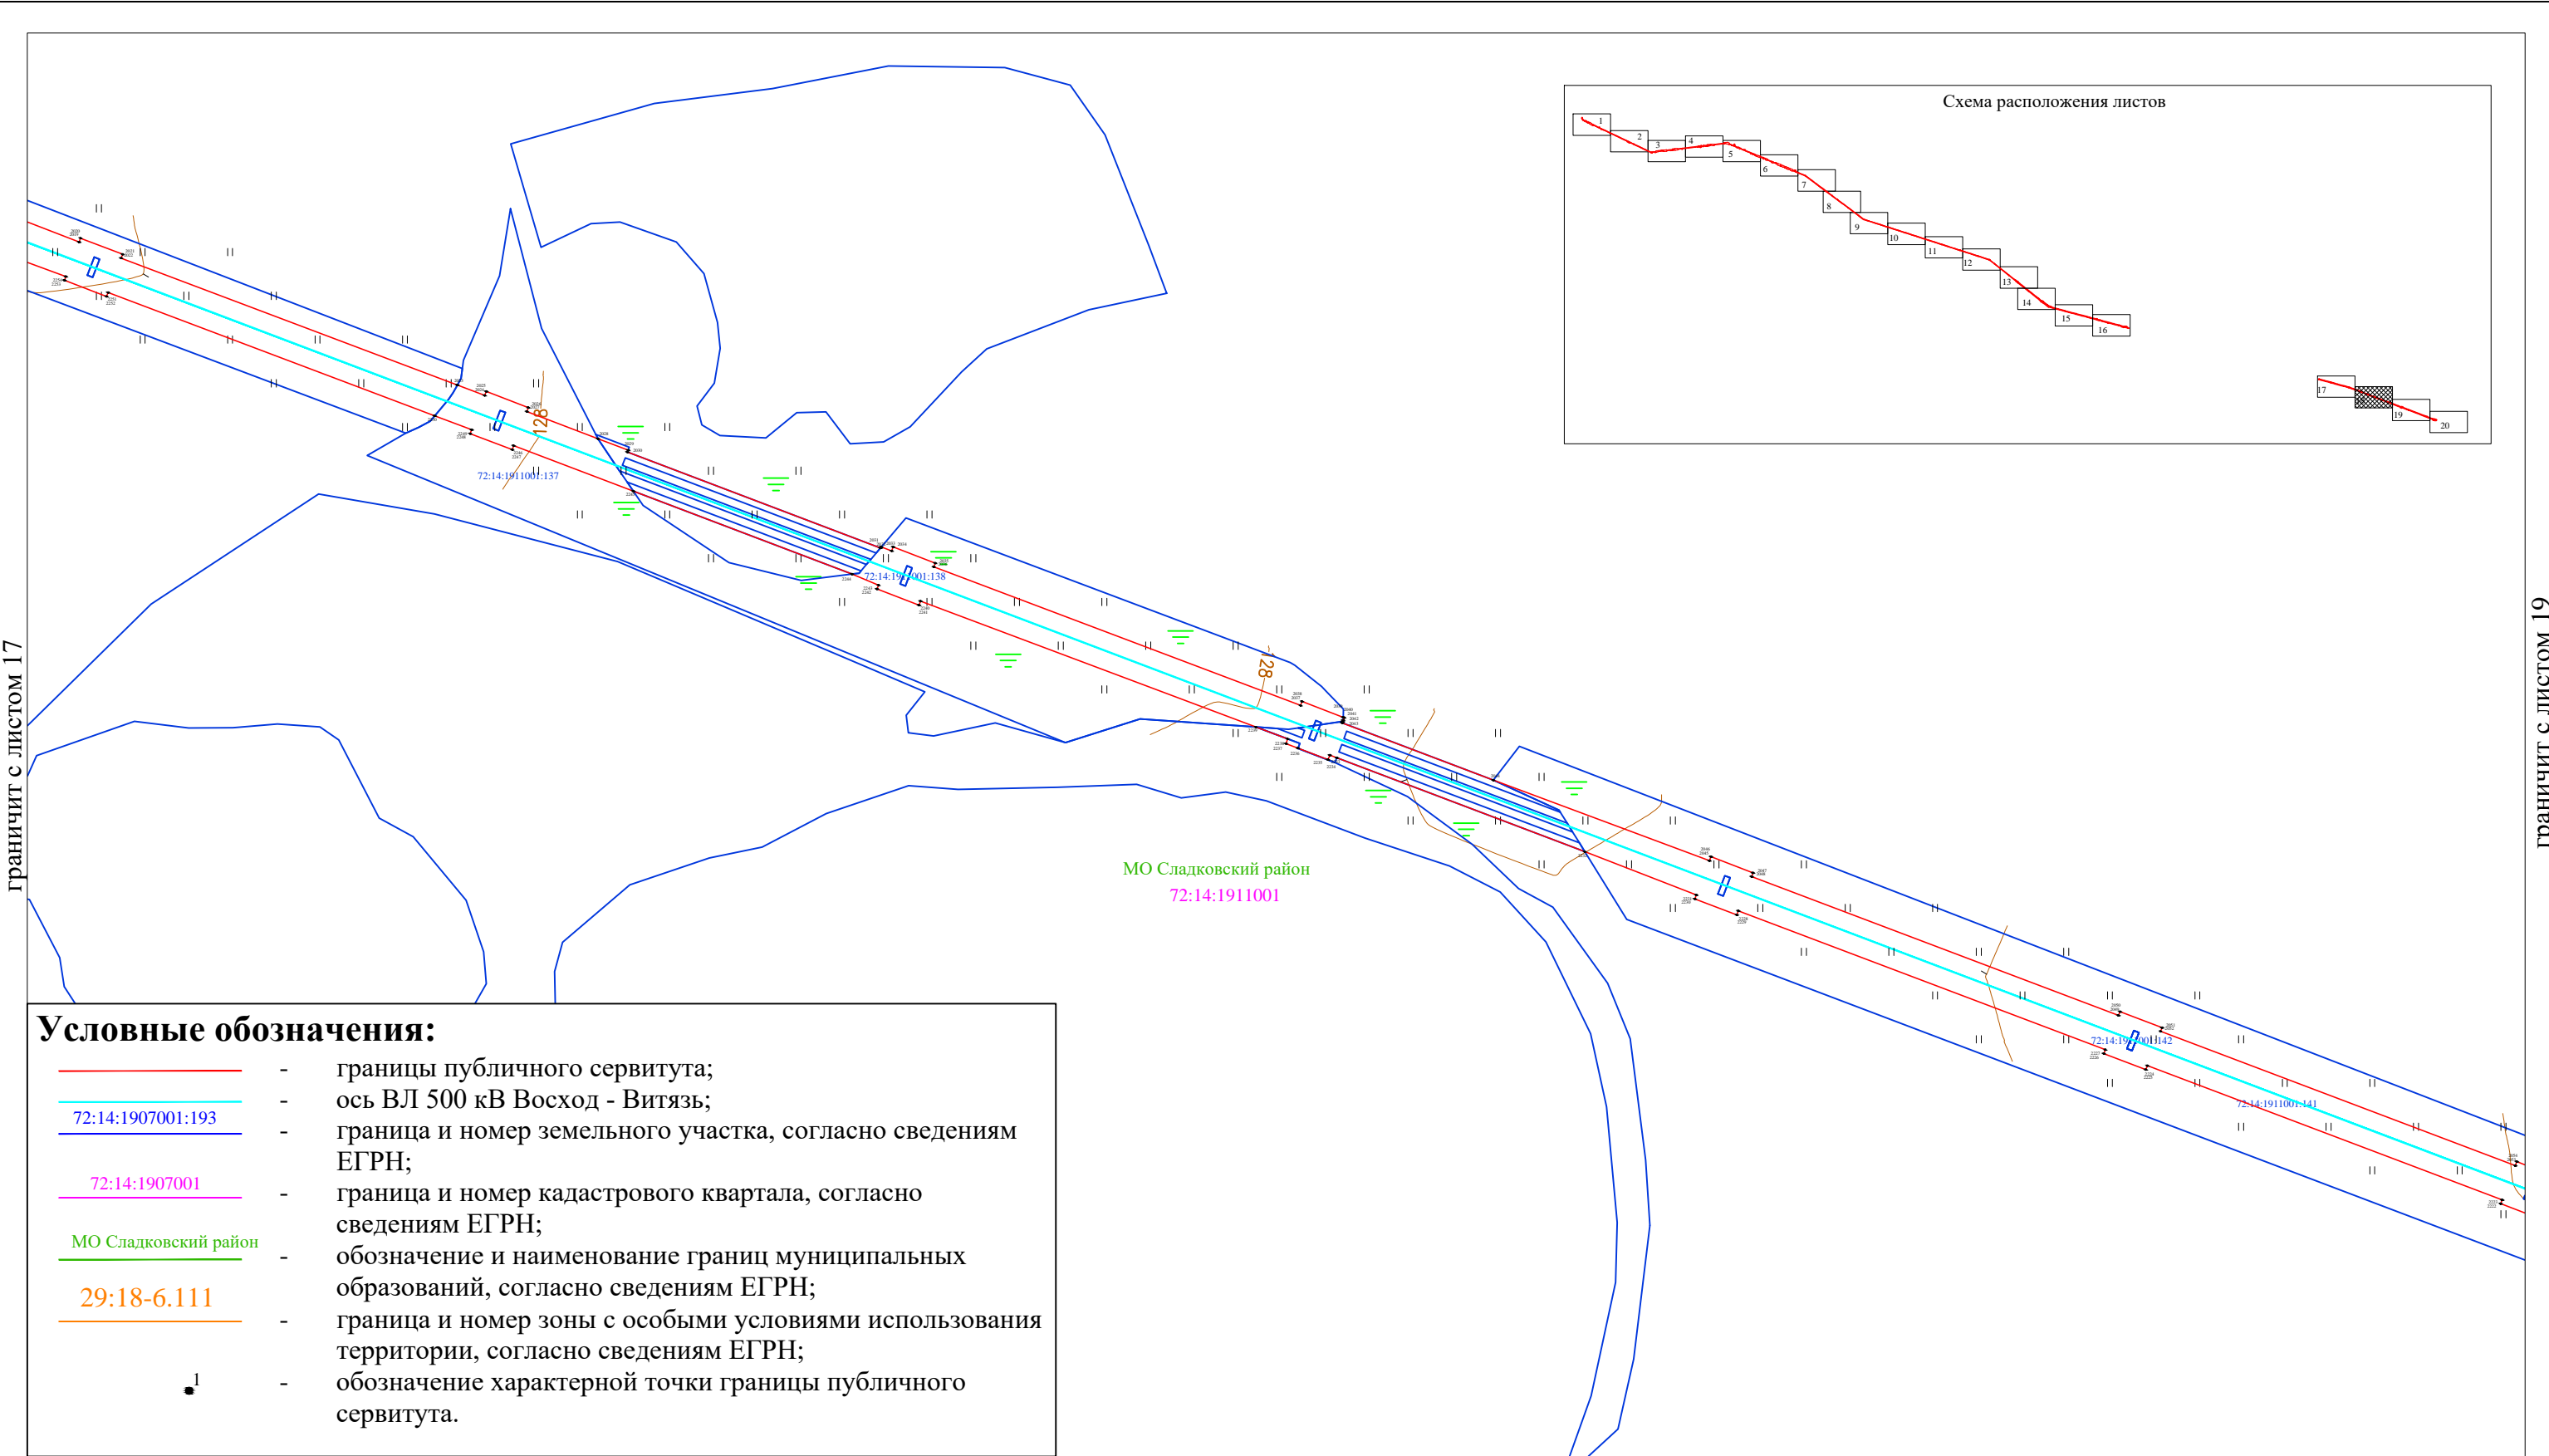

Условные обозначения:

- границы публичного сервитута;
- ось ВЛ 500 кВ Восход - Витязь;
- 72:14:1907001:193 — граница и номер земельного участка, согласно сведениям ЕГРН;
- 72:14:1907001 — граница и номер кадастрового квартала, согласно сведениям ЕГРН;
- МО Сладковский район — обозначение и наименование границ муниципальных образований, согласно сведениям ЕГРН;
- 29:18-6.111 — граница и номер зоны с особыми условиями использования территории, согласно сведениям ЕГРН;
- 1 — обозначение характерной точки границы публичного сервитута.



Масштаб 1:5 000

ОПИСАНИЕ МЕСТОПОЛОЖЕНИЯ ГРАНИЦ

ВЛ 500кВ Восход - Витязь

(наименование объекта, местоположение границ которого описано)

План границ объекта

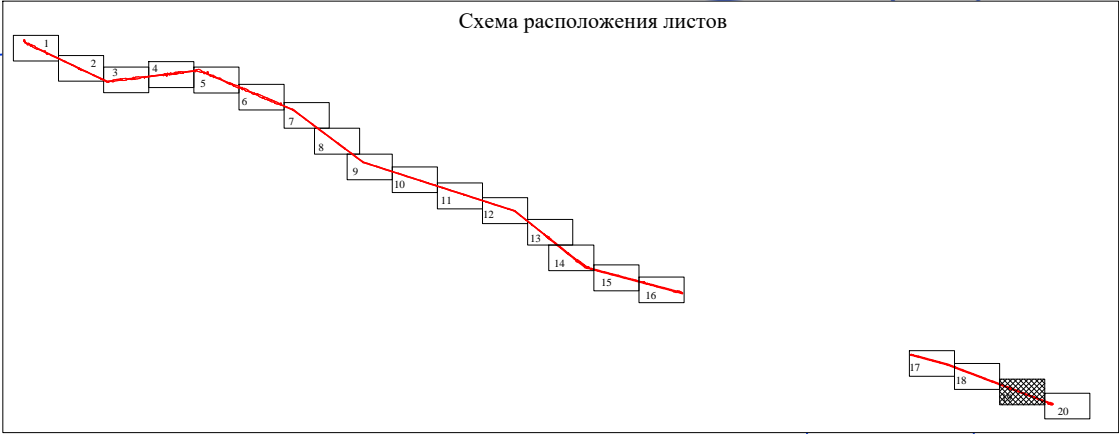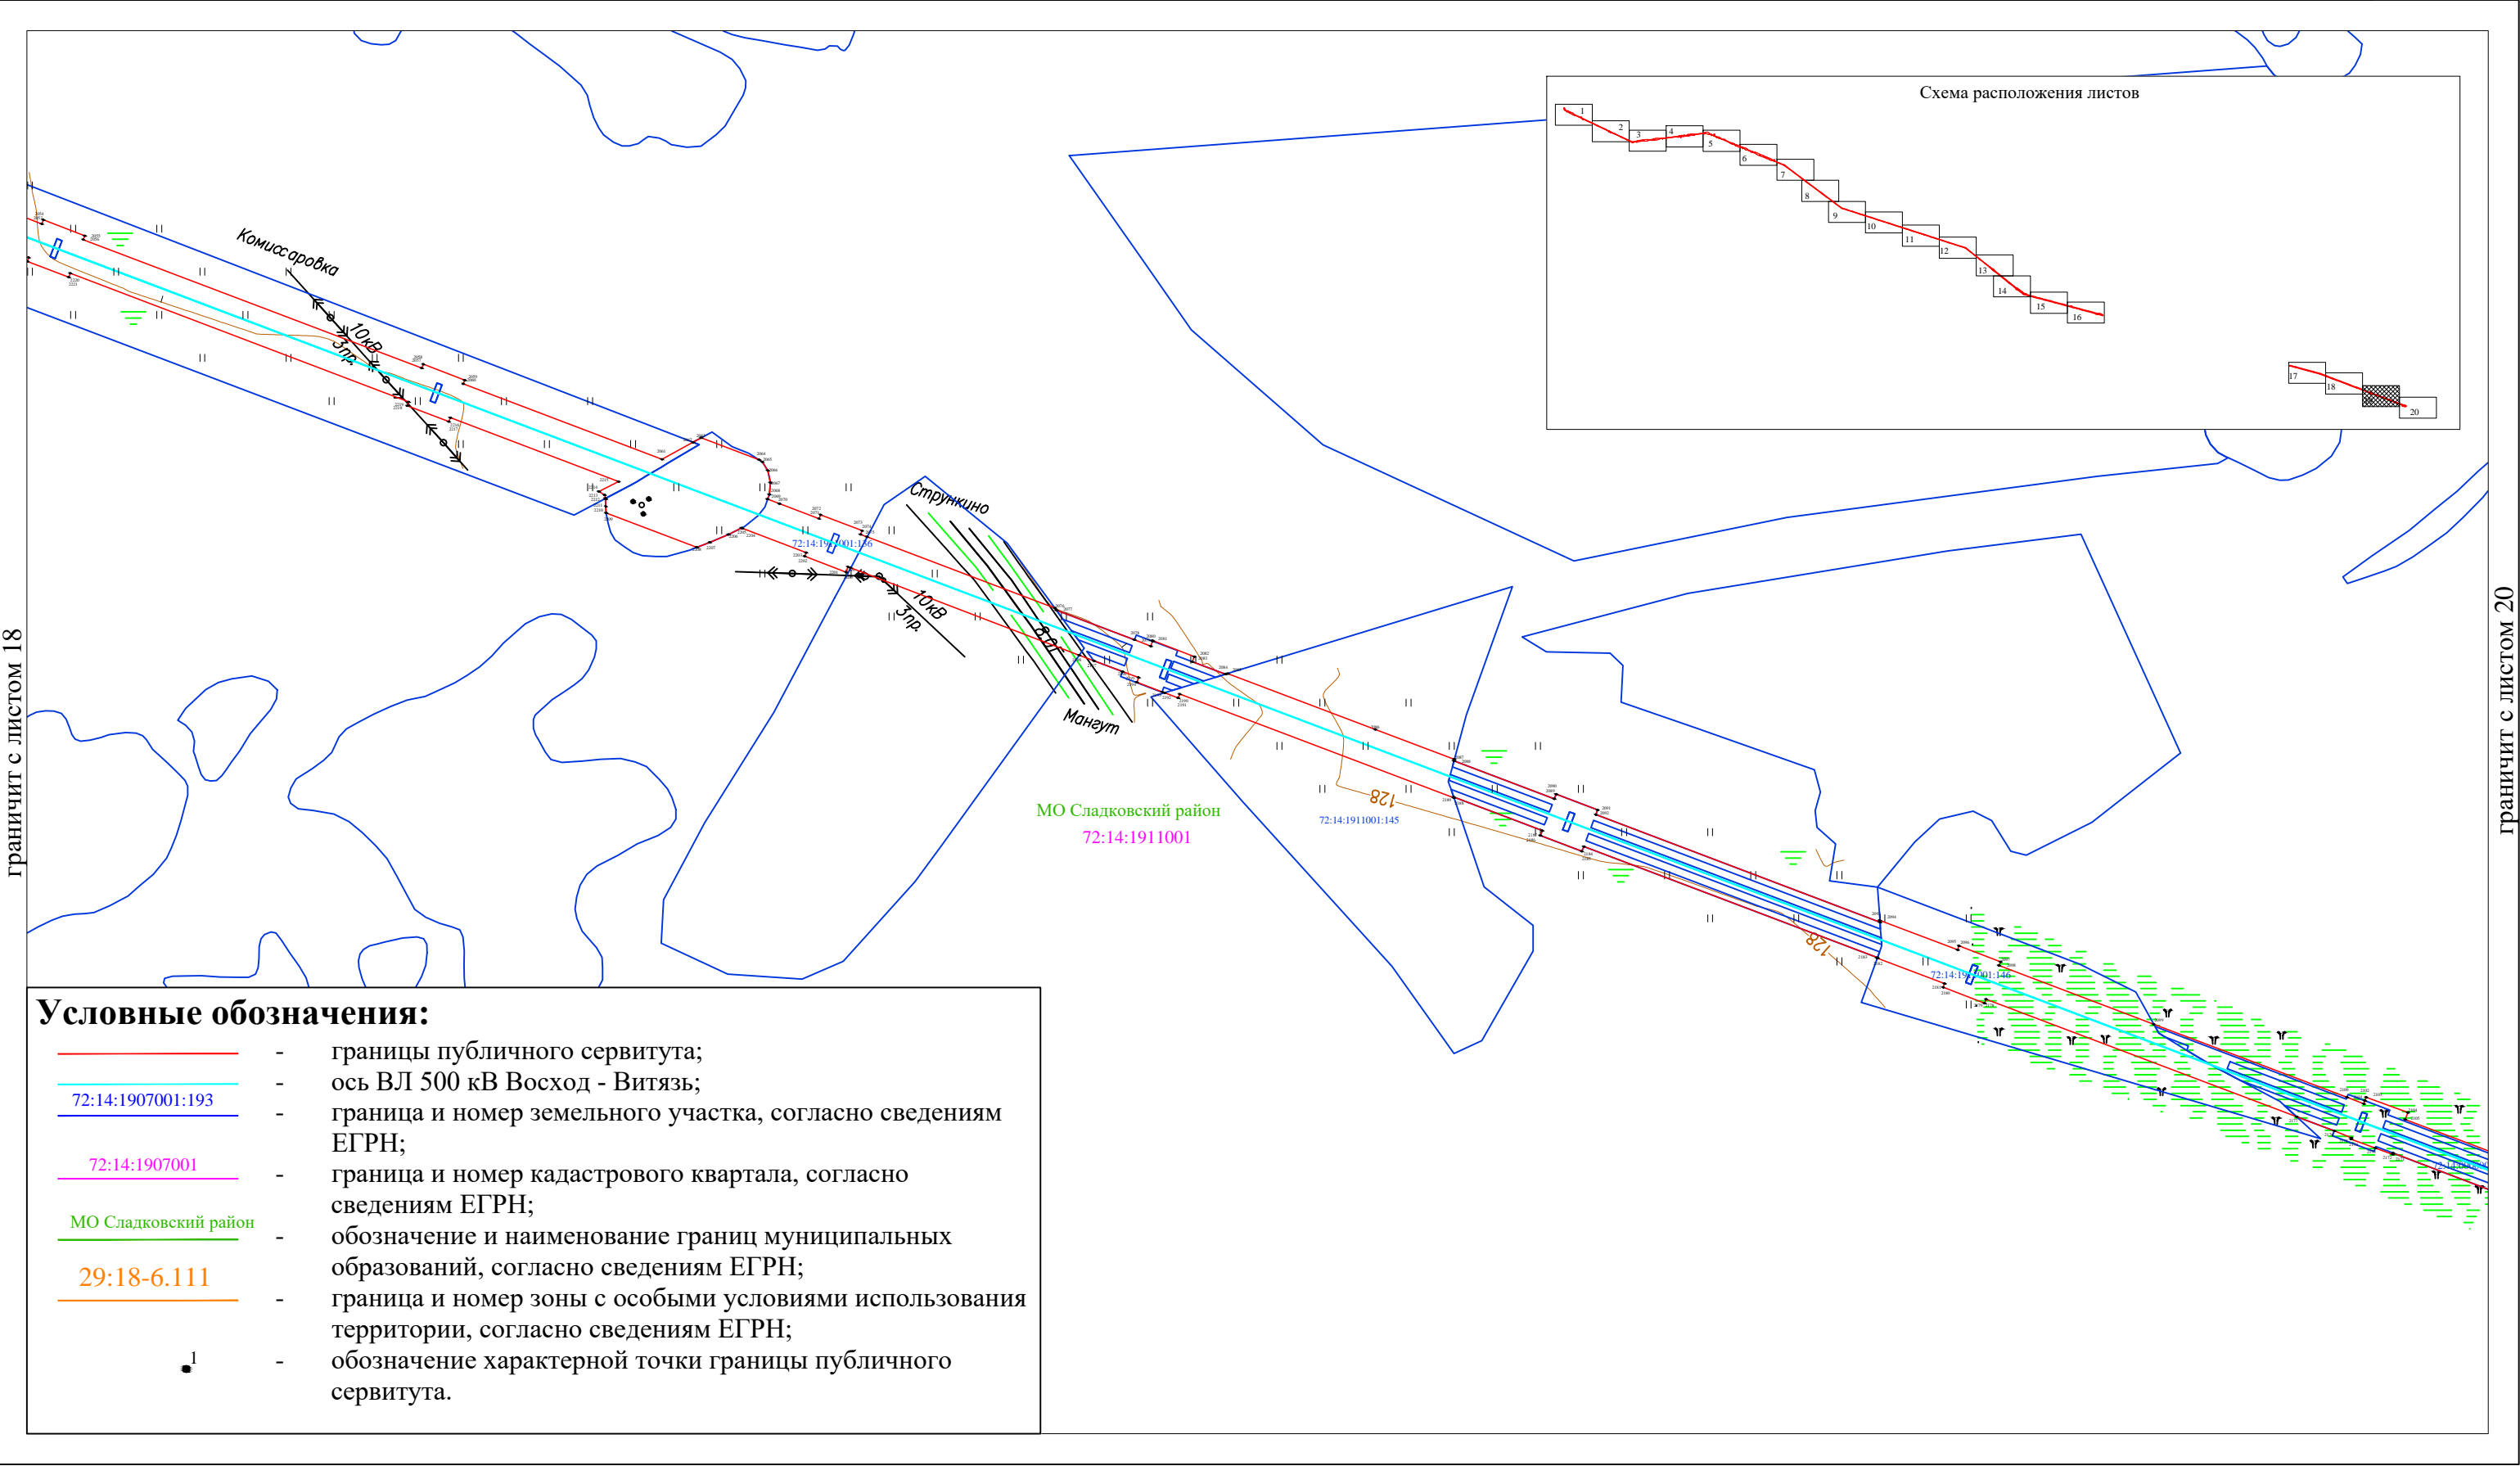


Масштаб 1:5 000

ВЛ 500кВ Восход - Витязь

(наименование объекта, местоположение границ которого описано)

граничит с листом 19

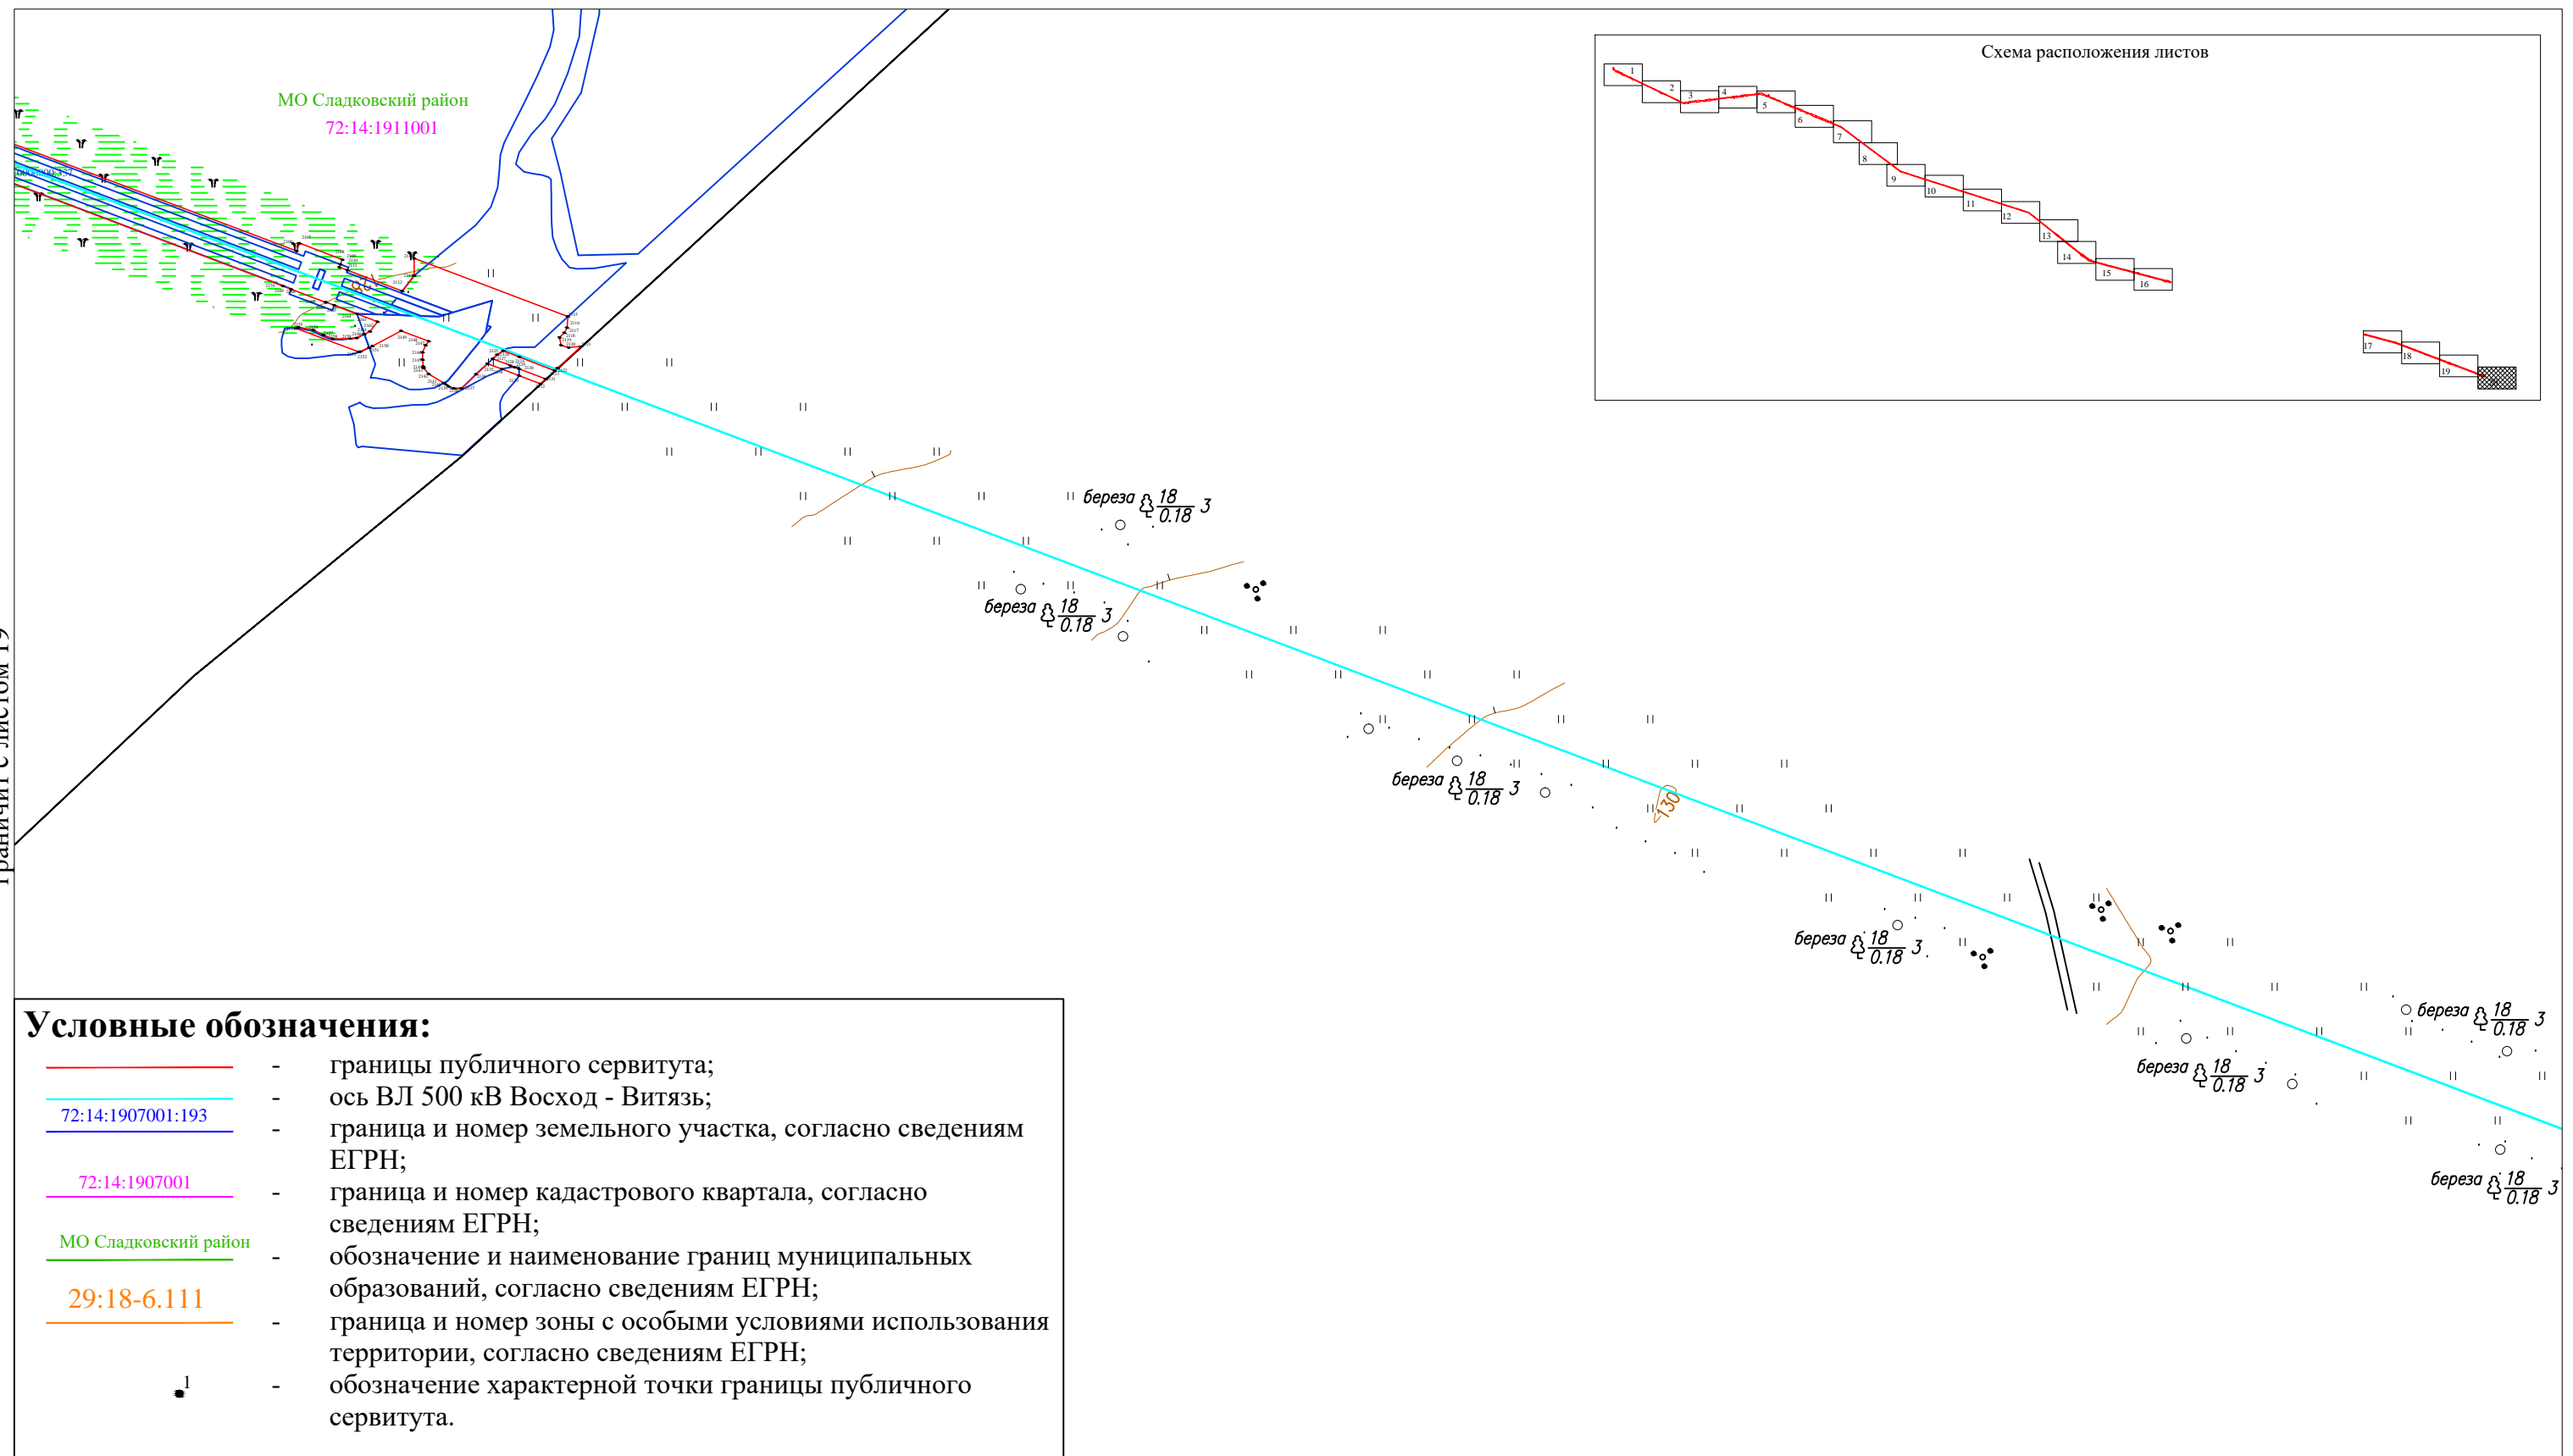

Масштаб 1:5 000

Подпись _____ Дата «22» марта 2021 г.

Место для оттиска печати (при наличии) лица, составившего описание местоположения границ объекта