


ОПИСАНИЕ МЕСТОПОЛОЖЕНИЯ ГРАНИЦ

ВЛ 500кВ Восход - Витязь

(наименование объекта, местоположение границ которого описано)

План границ объекта

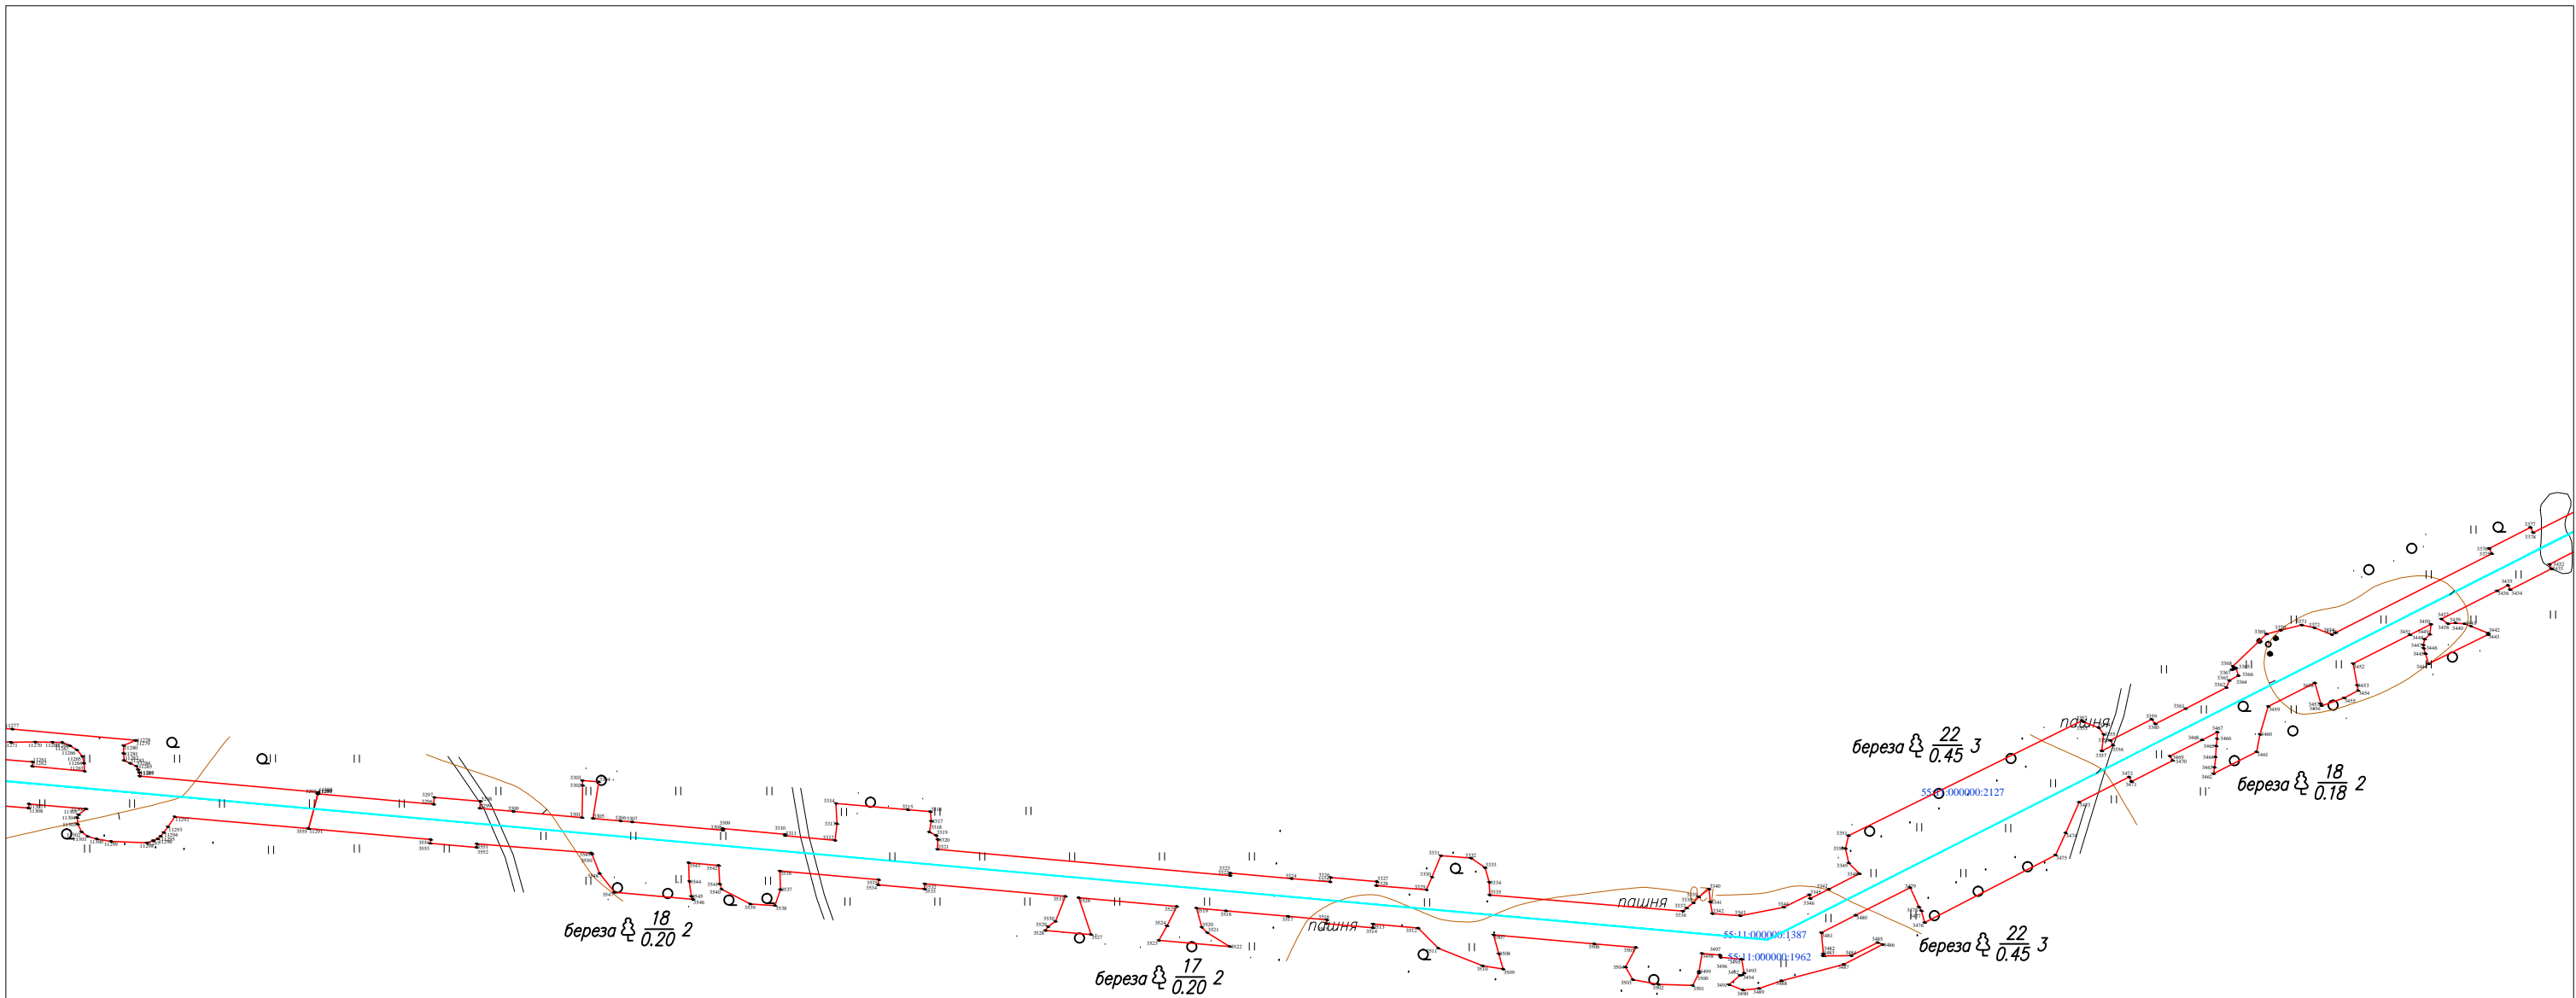

Условные обозначения:

- границы публичного сервитута;
- ось ВЛ 500 кВ Восход - Витязь;
- 72:10:0810001:151 — граница и номер земельного участка, согласно сведениям ЕГРН;
- 72:01:0810001 — граница и номер кадастрового квартала, согласно сведениям ЕГРН;
- МО Ишимкий район — обозначение и наименование границ муниципальных образований, согласно сведениям ЕГРН;
- 29:18-6.111 — граница и номер зоны с особыми условиями использования территории, согласно сведениям ЕГРН;
- ¹ — обозначение характерной точки границы публичного сервитута.

граничит с листом 2

Масштаб 1:5 000

Подпись _____ Дата «22» марта 2021 г.

Место для отиска печати (при наличии) лица, составившего описание местоположения границ объекта




ОПИСАНИЕ МЕСТОПОЛОЖЕНИЯ ГРАНИЦ

ВЛ 500кВ Восход - Витязь

(наименование объекта, местоположение границ которого описано)

План границ объекта

границит с листом 1

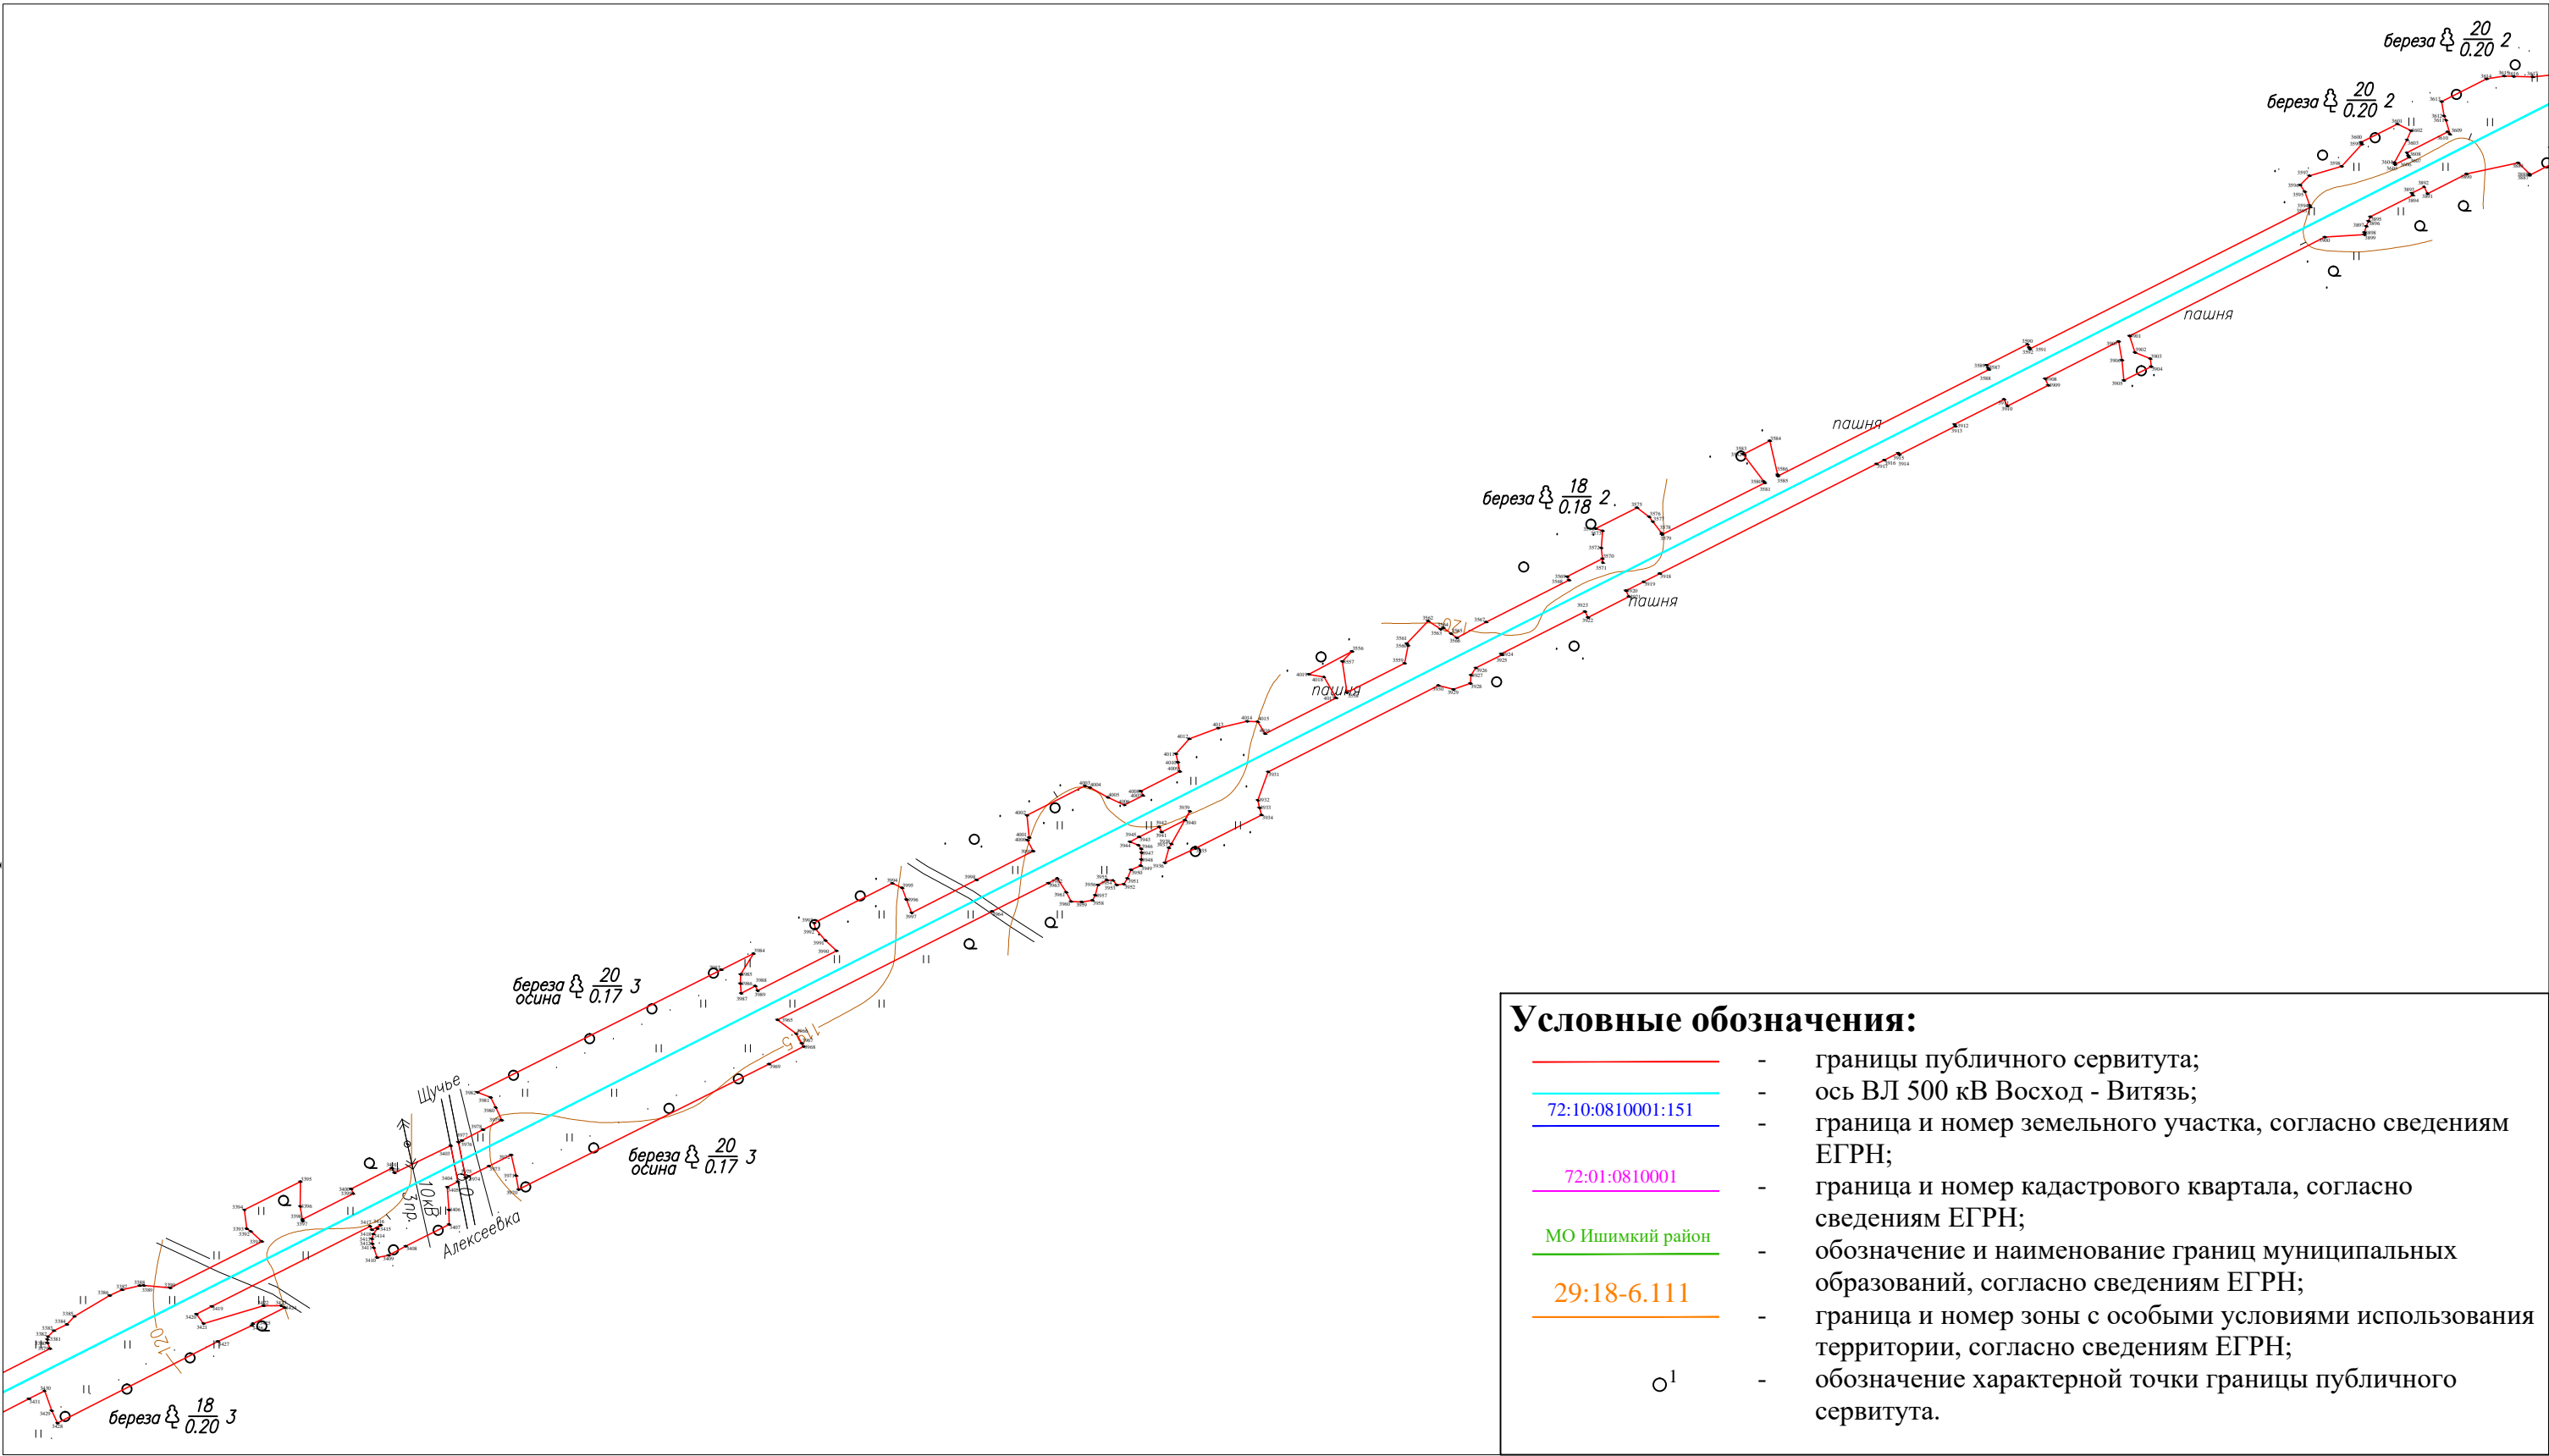

границит с листом 3

Условные обозначения:


- границы публичного сервитута;
- ось ВЛ 500 кВ Восход - Витязь;
- 72:10:0810001:151 — граница и номер земельного участка, согласно сведениям ЕГРН;
- 72:01:0810001 — граница и номер кадастрового квартала, согласно сведениям ЕГРН;
- МО Ишимский район — обозначение и наименование границ муниципальных образований, согласно сведениям ЕГРН;
- 29:18-6.111 — граница и номер зоны с особыми условиями использования территории, согласно сведениям ЕГРН;
- O¹ — обозначение характерной точки границы публичного сервитута.

Масштаб 1:5 000

Подпись _____ Дата «22» марта 2021 г.

Место для отрисовки печати (при наличии) лица, составившего описание местоположения границ объекта



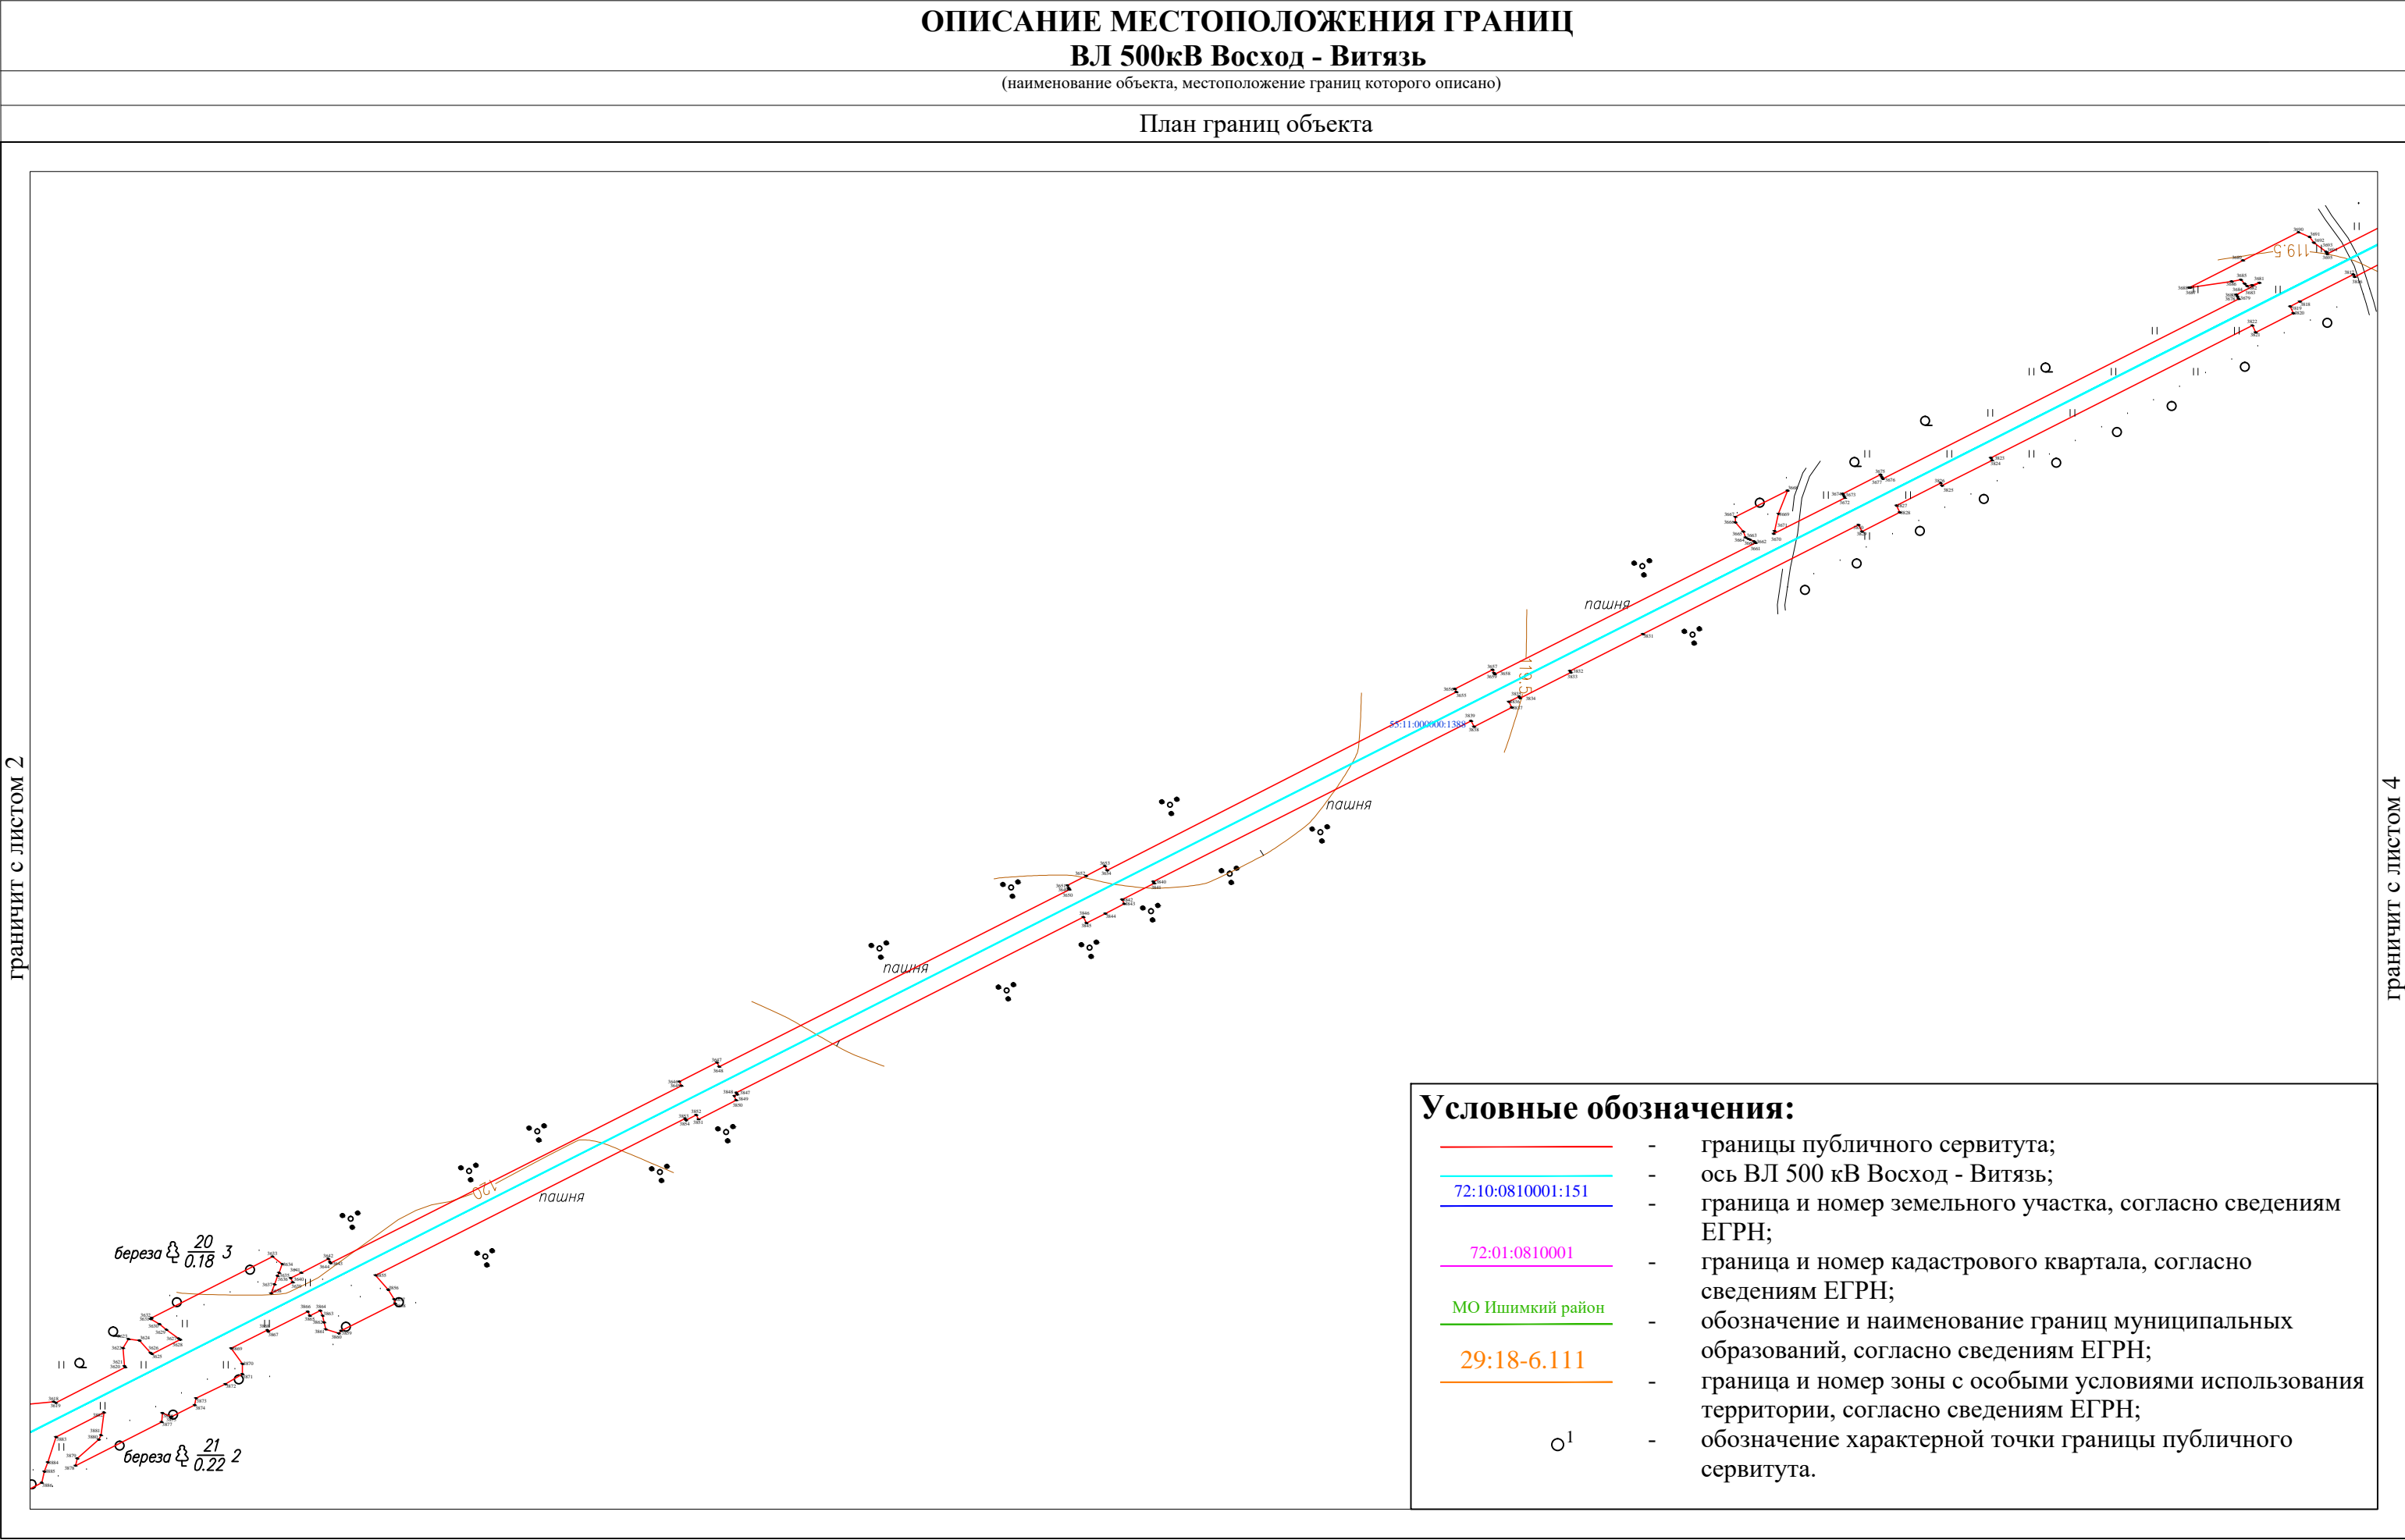

границит с листом 2

границит с листом 4


ОПИСАНИЕ МЕСТОПОЛОЖЕНИЯ ГРАНИЦ

ВЛ 500кВ Восход - Витязь

(наименование объекта, местоположение границ которого описано)

План границ объекта

границит с листом 3

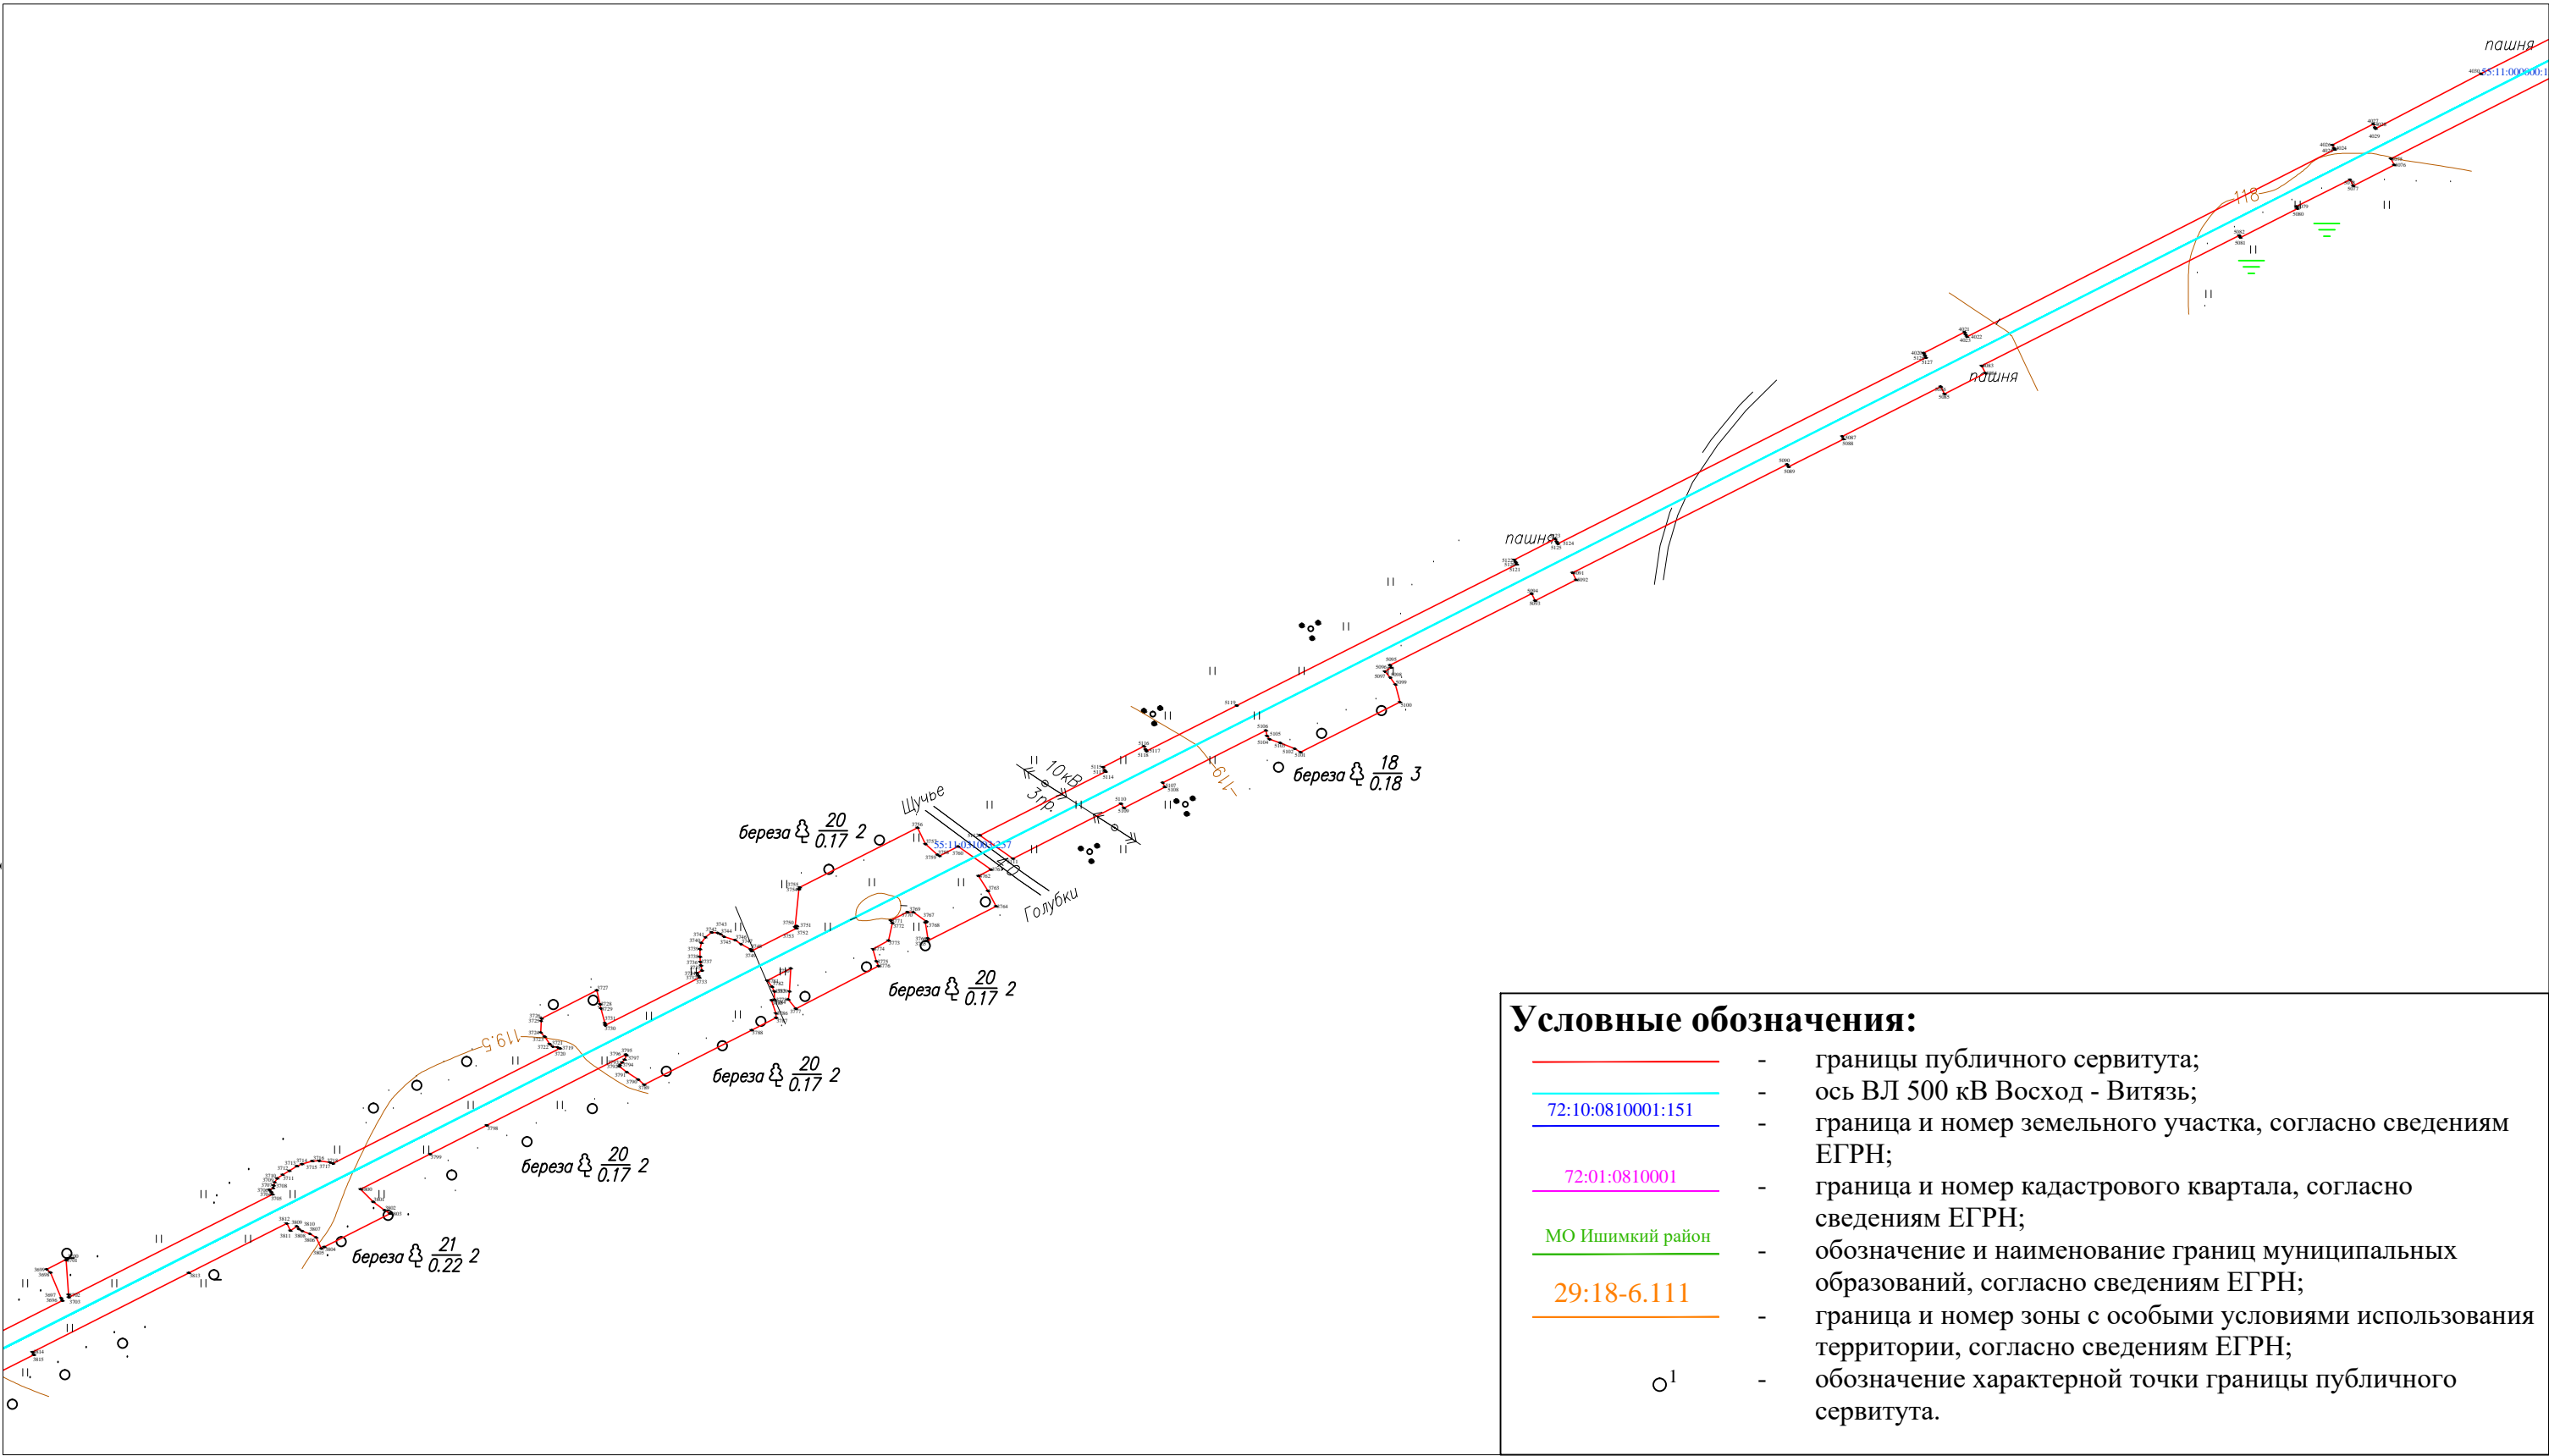

границит с листом 5

Условные обозначения:

- границы публичного сервитута;
- ось ВЛ 500 кВ Восход - Витязь;
- 72:10:0810001:151 — граница и номер земельного участка, согласно сведениям ЕГРН;
- 72:01:0810001 — граница и номер кадастрового квартала, согласно сведениям ЕГРН;
- МО Ишимский район — обозначение и наименование границ муниципальных образований, согласно сведениям ЕГРН;
- 29:18-6.111 — граница и номер зоны с особыми условиями использования территории, согласно сведениям ЕГРН;
- ¹ — обозначение характерной точки границы публичного сервитута.

Масштаб 1:5 000

Подпись _____ Дата «22» марта 2021 г.

Место для оттиска печати (при наличии) лица, составившего описание местоположения границ объекта




ОПИСАНИЕ МЕСТОПОЛОЖЕНИЯ ГРАНИЦ

ВЛ 500кВ Восход - Витязь

(наименование объекта, местоположение границ которого описано)

План границ объекта

границит с листом 4

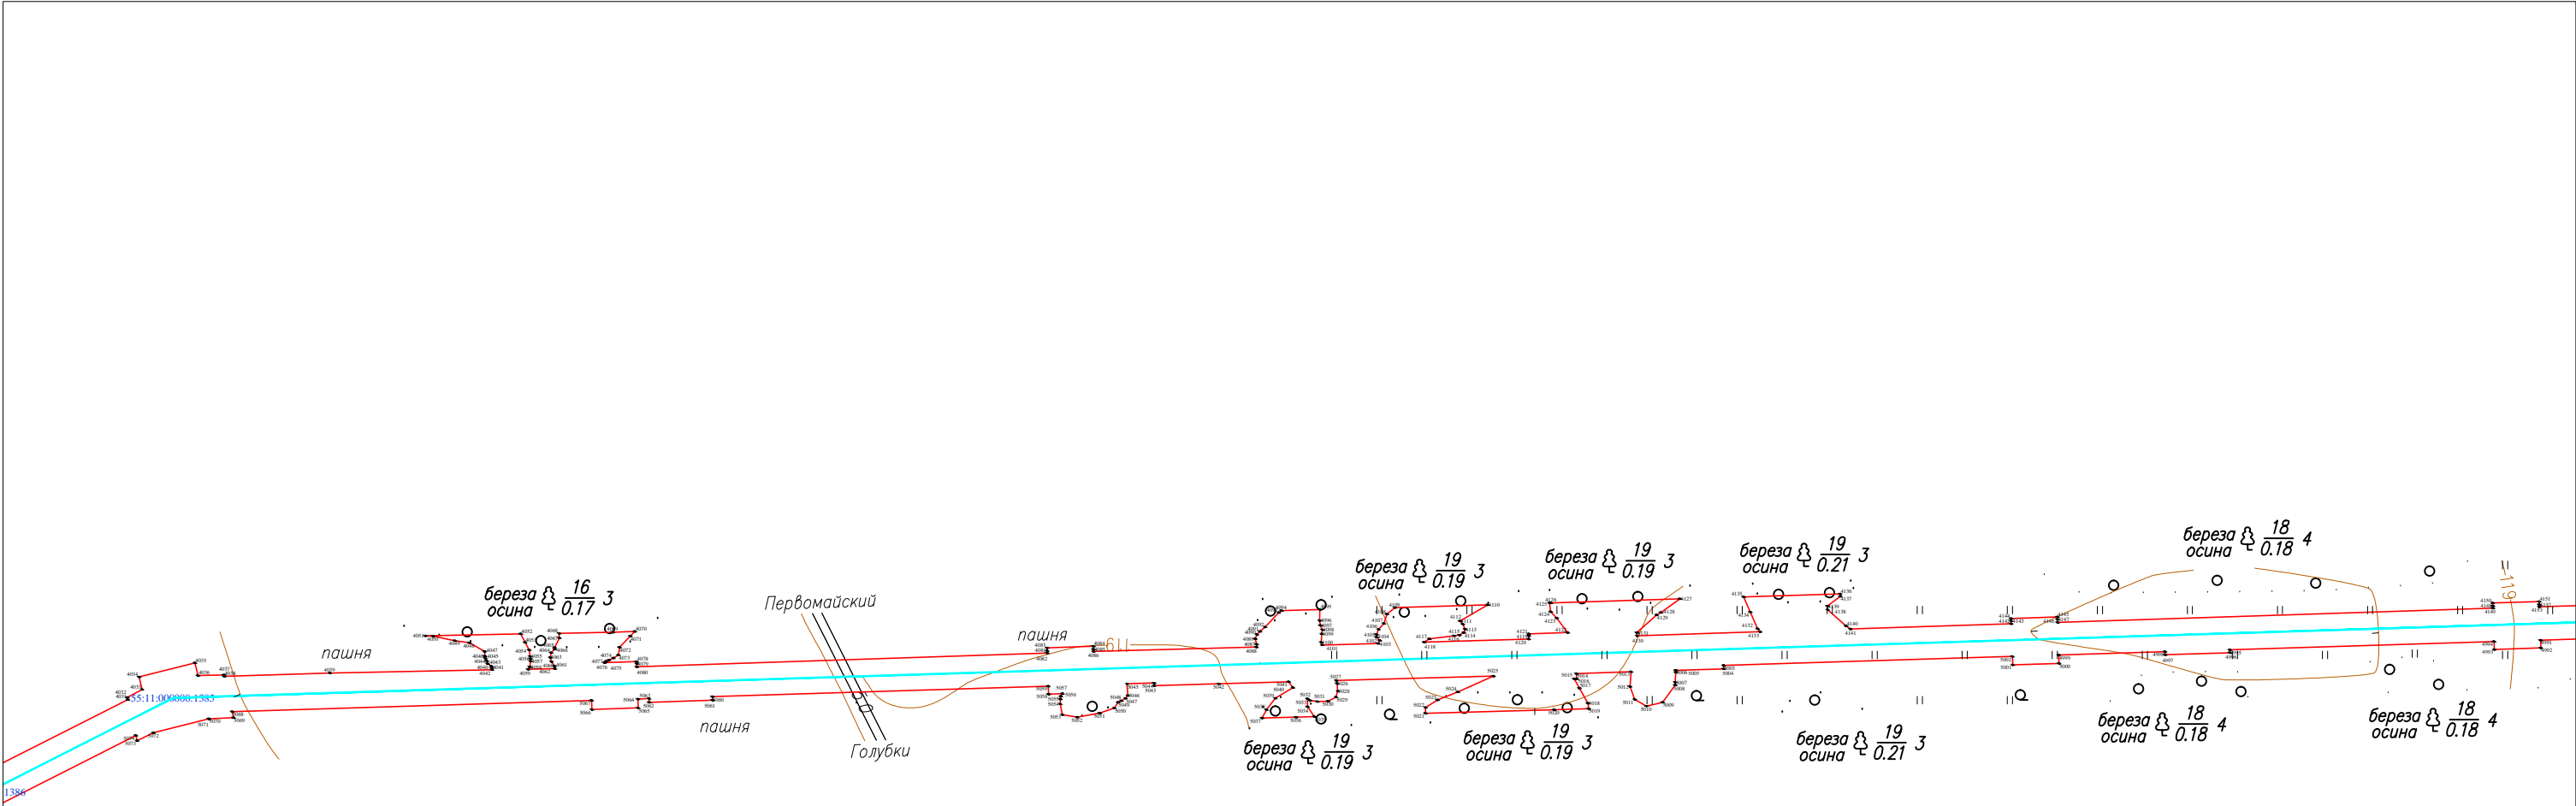

границит с листом 6

Условные обозначения:

- границы публичного сервитута;
- ось ВЛ 500 кВ Восход - Витязь;
- 72:10:0810001:151 — граница и номер земельного участка, согласно сведениям ЕГРН;
- 72:01:0810001 — граница и номер кадастрового квартала, согласно сведениям ЕГРН;
- МО Ишимкий район — обозначение и наименование границ муниципальных образований, согласно сведениям ЕГРН;
- 29:18-6.111 — граница и номер зоны с особыми условиями использования территории, согласно сведениям ЕГРН;
- ¹ — обозначение характерной точки границы публичного сервитута.

Масштаб 1:5 000

Подпись _____ Дата «22» марта 2021 г.

Место для отрисовки печати (при наличии) лица, составившего описание местоположения границ объекта



Гройсберг
Анна
Сергеевна


ОПИСАНИЕ МЕСТОПОЛОЖЕНИЯ ГРАНИЦ

ВЛ 500кВ Восход - Витязь

(наименование объекта, местоположение границ которого описано)

План границ объекта

границит с листом 5

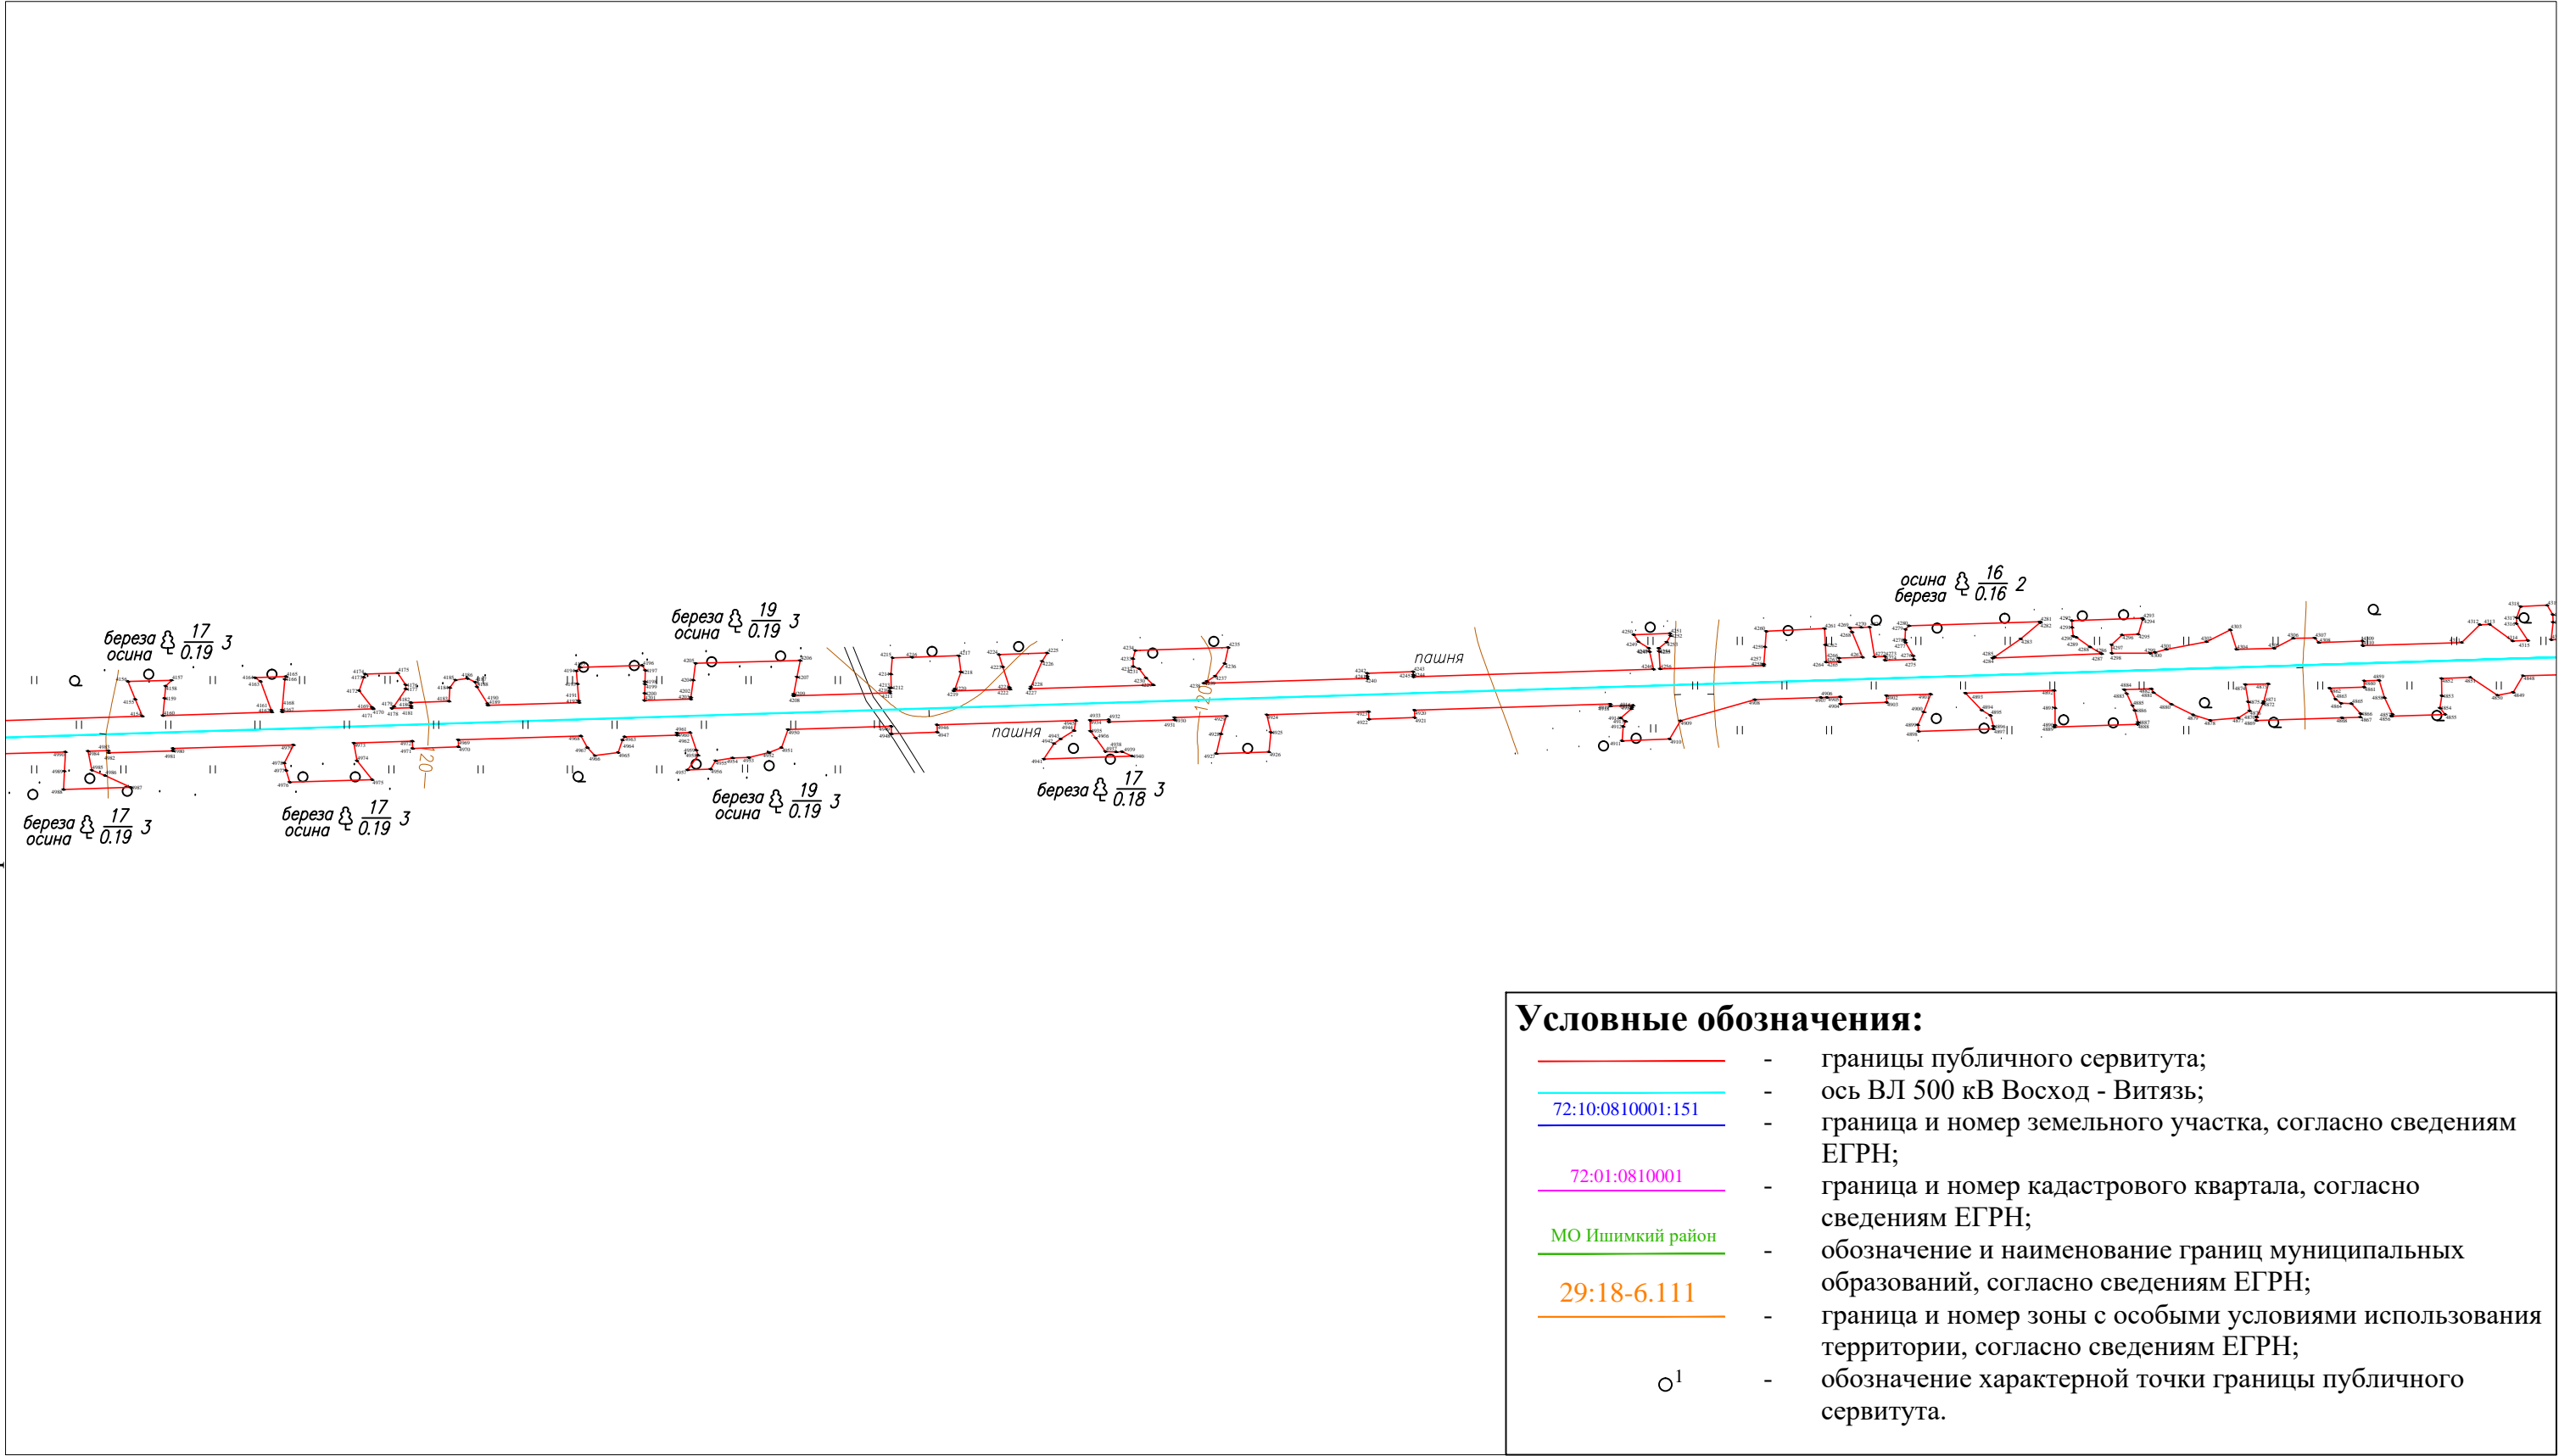

границит с листом 7

Условные обозначения:

- границы публичного сервитута;
- ось ВЛ 500 кВ Восход - Витязь;
- 72:10:0810001:151 — граница и номер земельного участка, согласно сведениям ЕГРН;
- 72:01:0810001 — граница и номер кадастрового квартала, согласно сведениям ЕГРН;
- МО Ишимкий район — обозначение и наименование границ муниципальных образований, согласно сведениям ЕГРН;
- 29:18-6.111 — граница и номер зоны с особыми условиями использования территории, согласно сведениям ЕГРН;
- ¹ — обозначение характерной точки границы публичного сервитута.

Масштаб 1:5 000

Подпись _____ Дата «22» марта 2021 г.

Место для отиска печати (при наличии) лица, составившего описание местоположения границ объекта




ОПИСАНИЕ МЕСТОПОЛОЖЕНИЯ ГРАНИЦ

ВЛ 500кВ Восход - Витязь

(наименование объекта, местоположение границ которого описано)

План границ объекта

границит с листом 6

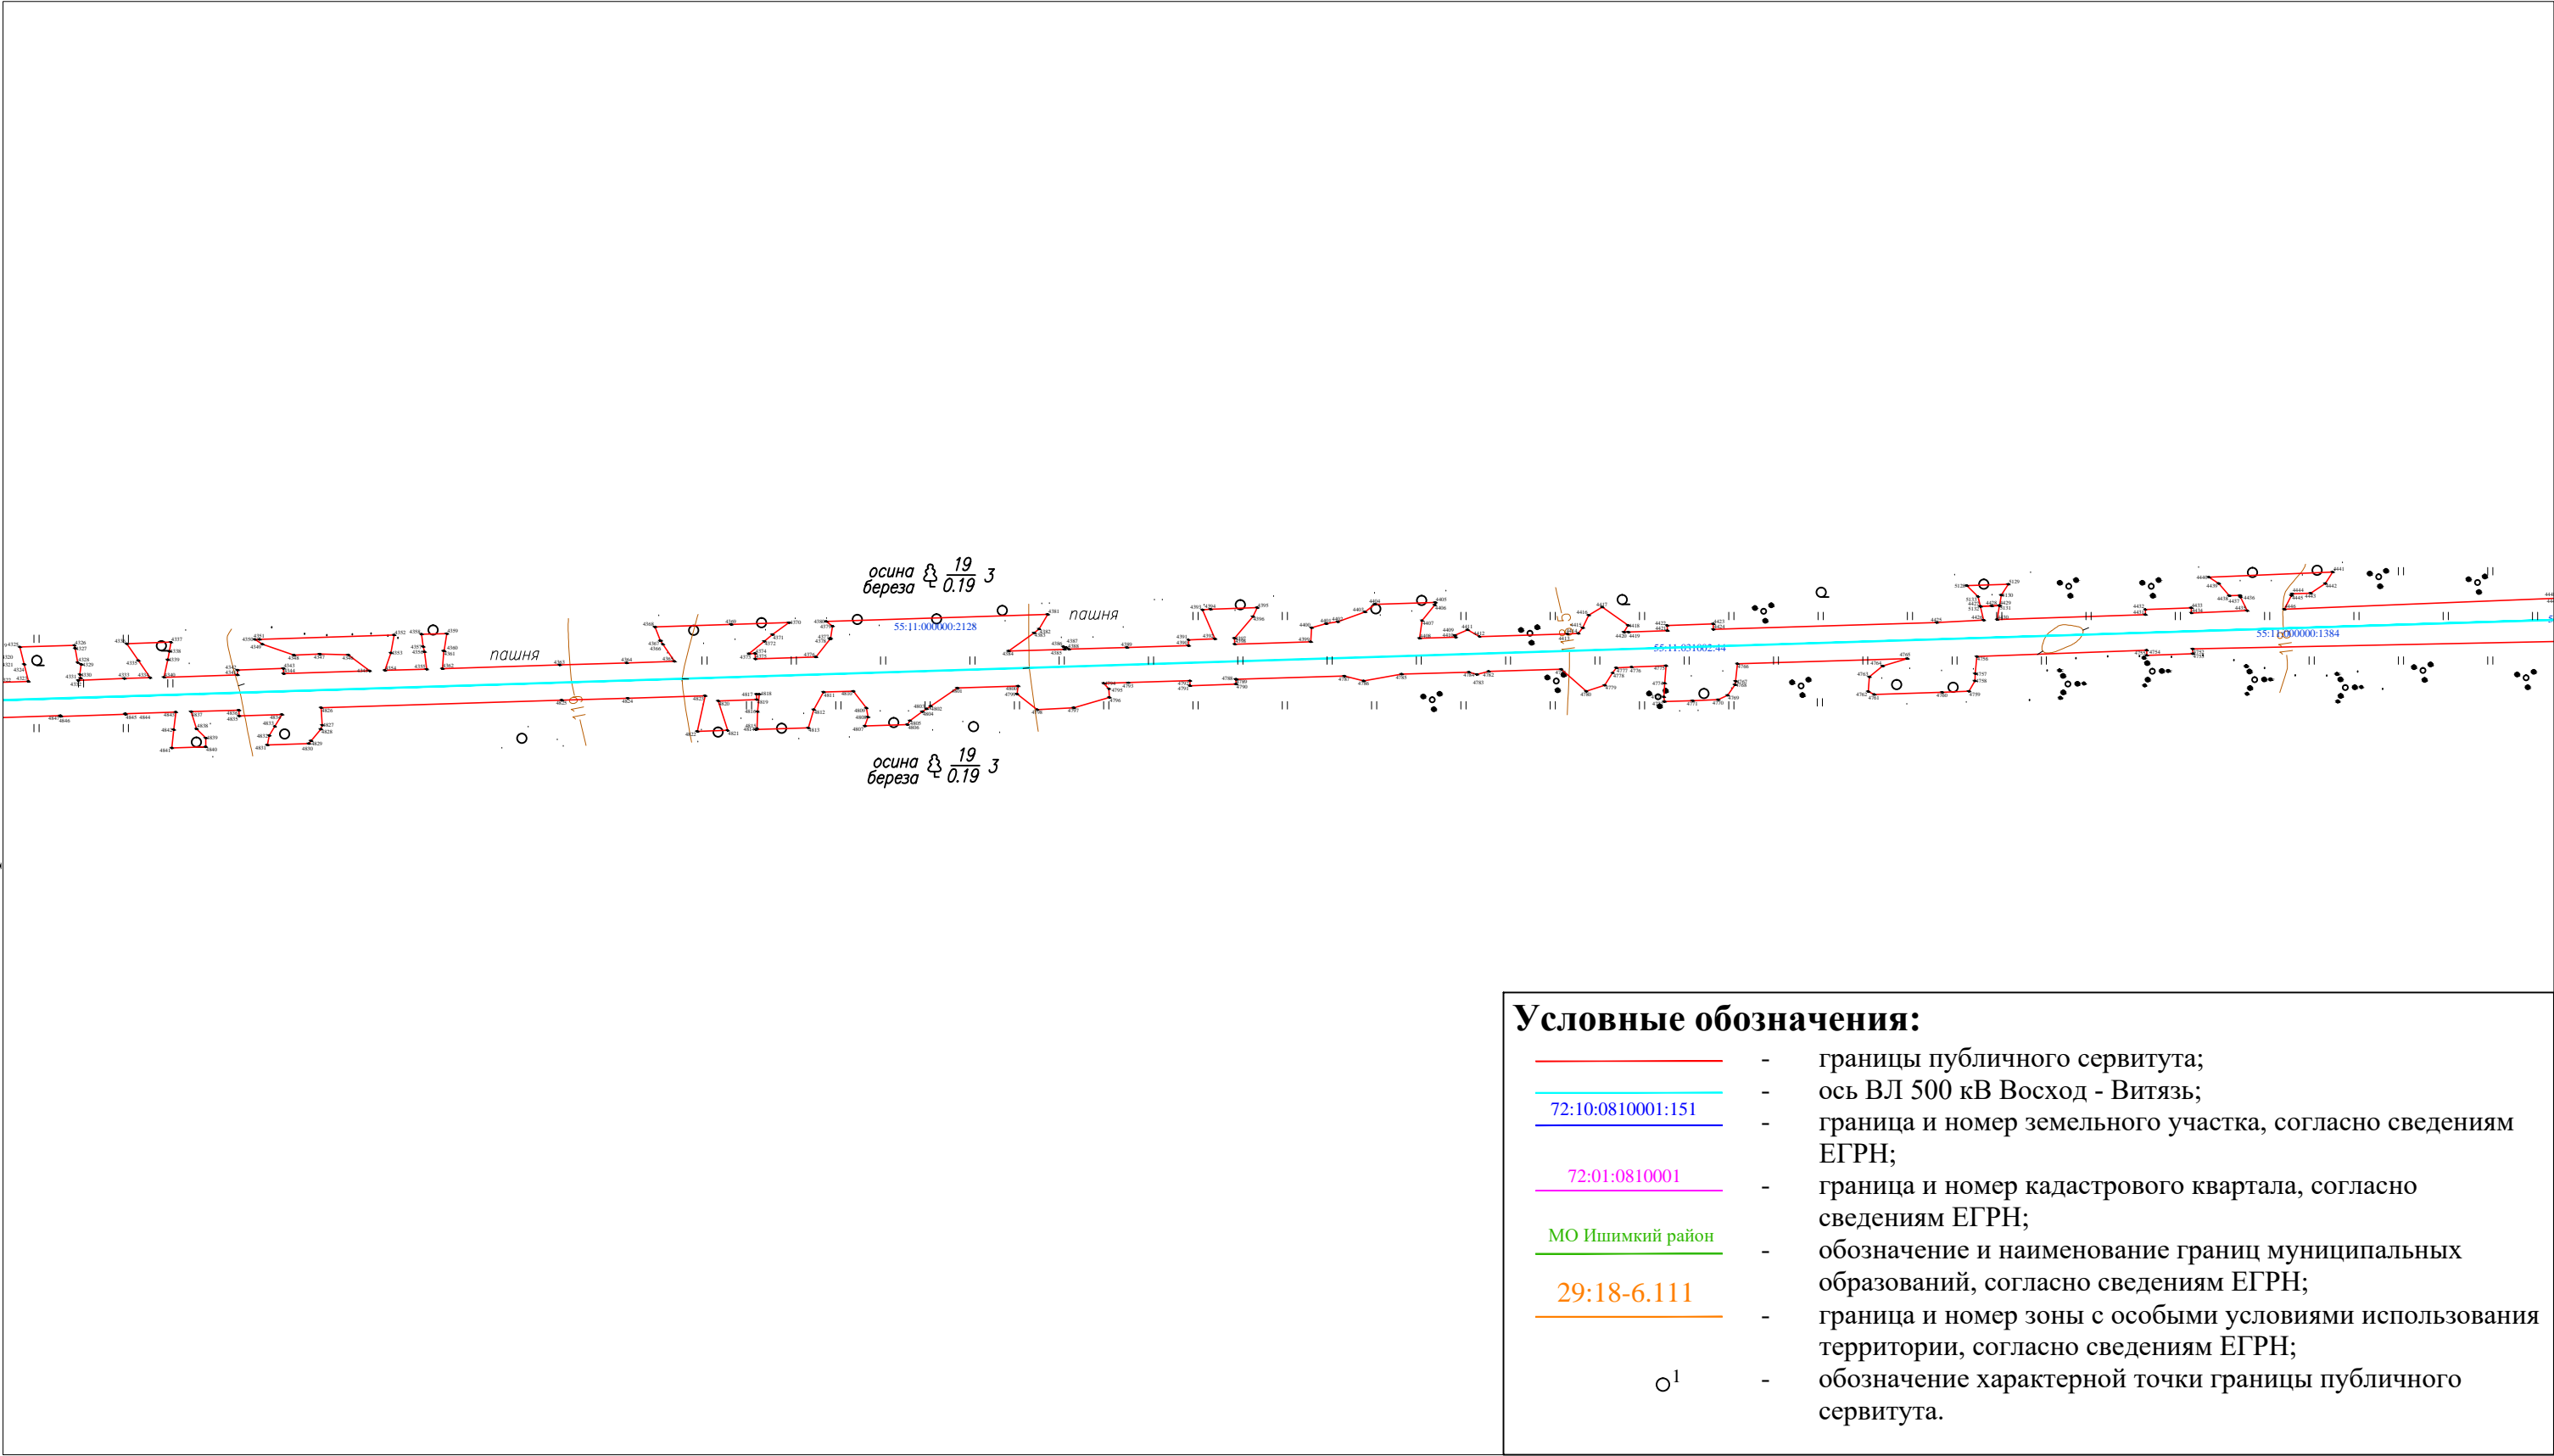

границит с листом 8

Условные обозначения:

- границы публичного сервитута;
- ось ВЛ 500 кВ Восход - Витязь;
- 72:10:0810001:151 — граница и номер земельного участка, согласно сведениям ЕГРН;
- 72:01:0810001 — граница и номер кадастрового квартала, согласно сведениям ЕГРН;
- МО Ишимкий район — обозначение и наименование границ муниципальных образований, согласно сведениям ЕГРН;
- 29:18-6.111 — граница и номер зоны с особыми условиями использования территории, согласно сведениям ЕГРН;
- ¹ — обозначение характерной точки границы публичного сервитута.

Масштаб 1:5 000


Подпись _____ Дата «22» марта 2021 г.

Место для отрисовки печати (при наличии) лица, составившего описание местоположения границ объекта



(наименование объекта, местоположение границ которого описано)

границит с листом 7

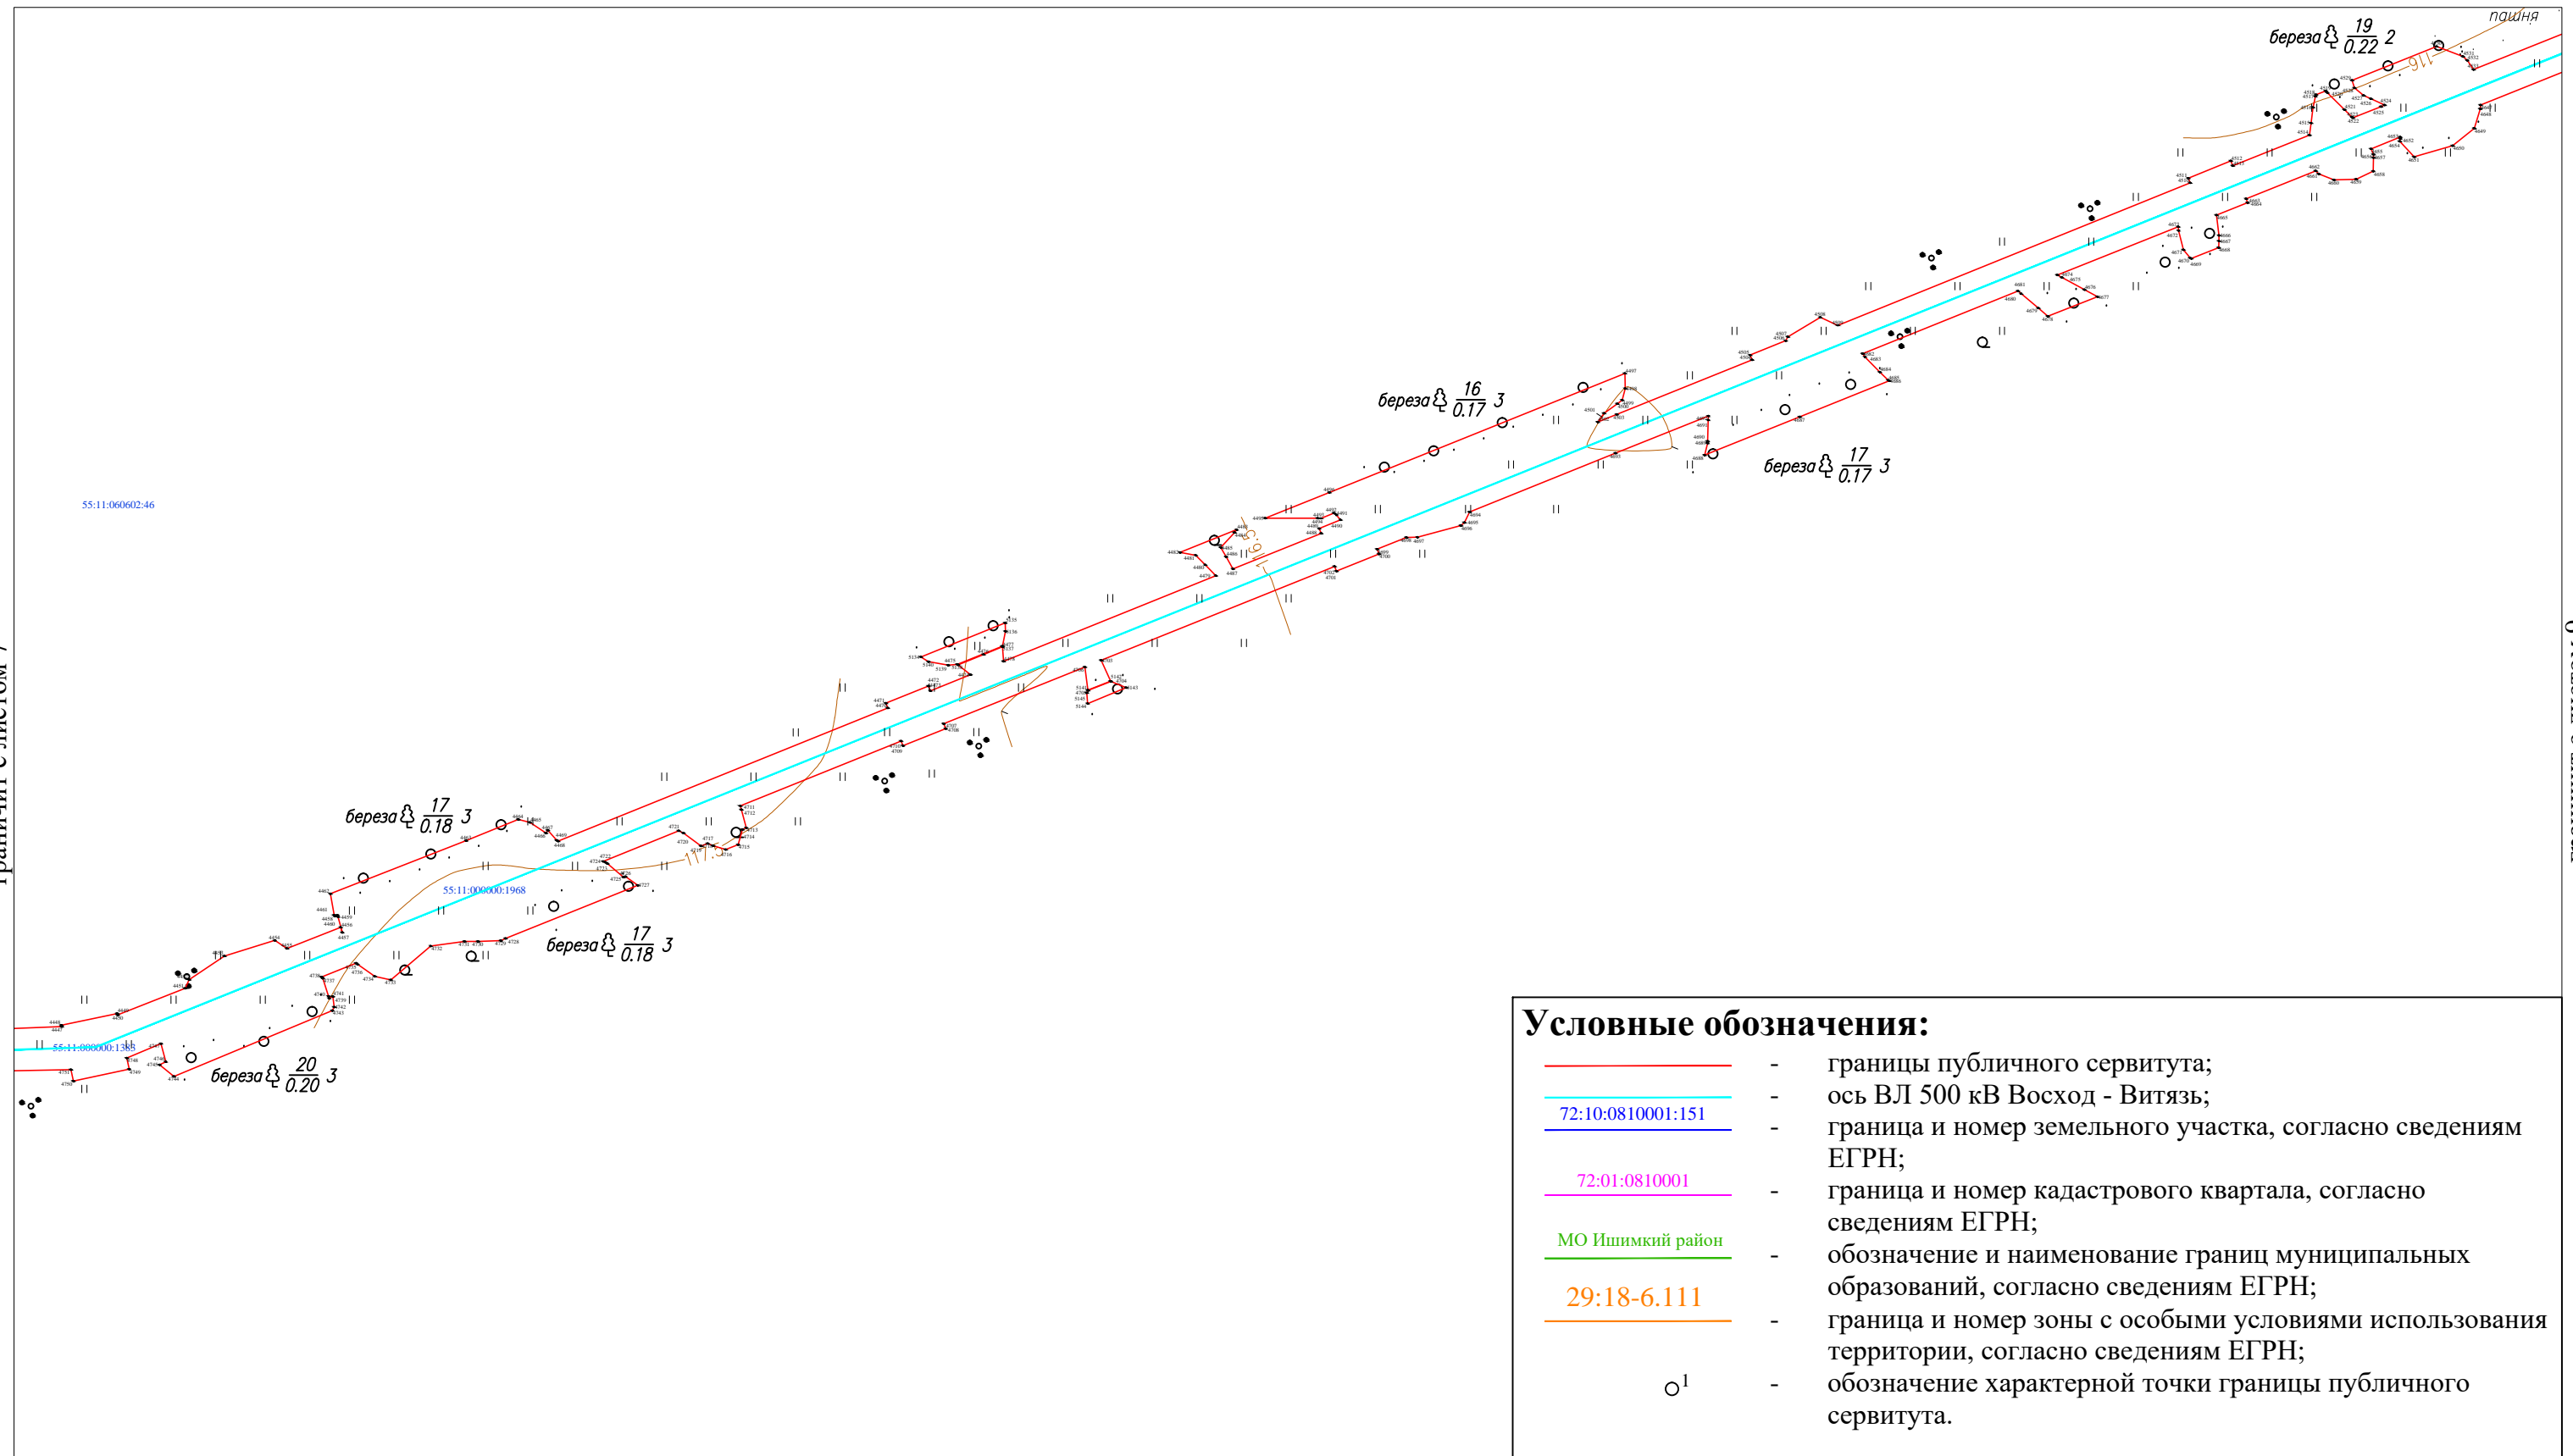

границит с листом 9

Масштаб 1:5 000

Подпись _____ Дата «22» марта 2021 г.

Место для оттиска печати (при наличии) лица, составившего описание местоположения границ объекта




ОПИСАНИЕ МЕСТОПОЛОЖЕНИЯ ГРАНИЦ

ВЛ 500кВ Восход - Витязь

(наименование объекта, местоположение границ которого описано)

План границ объекта

границит с листом 8

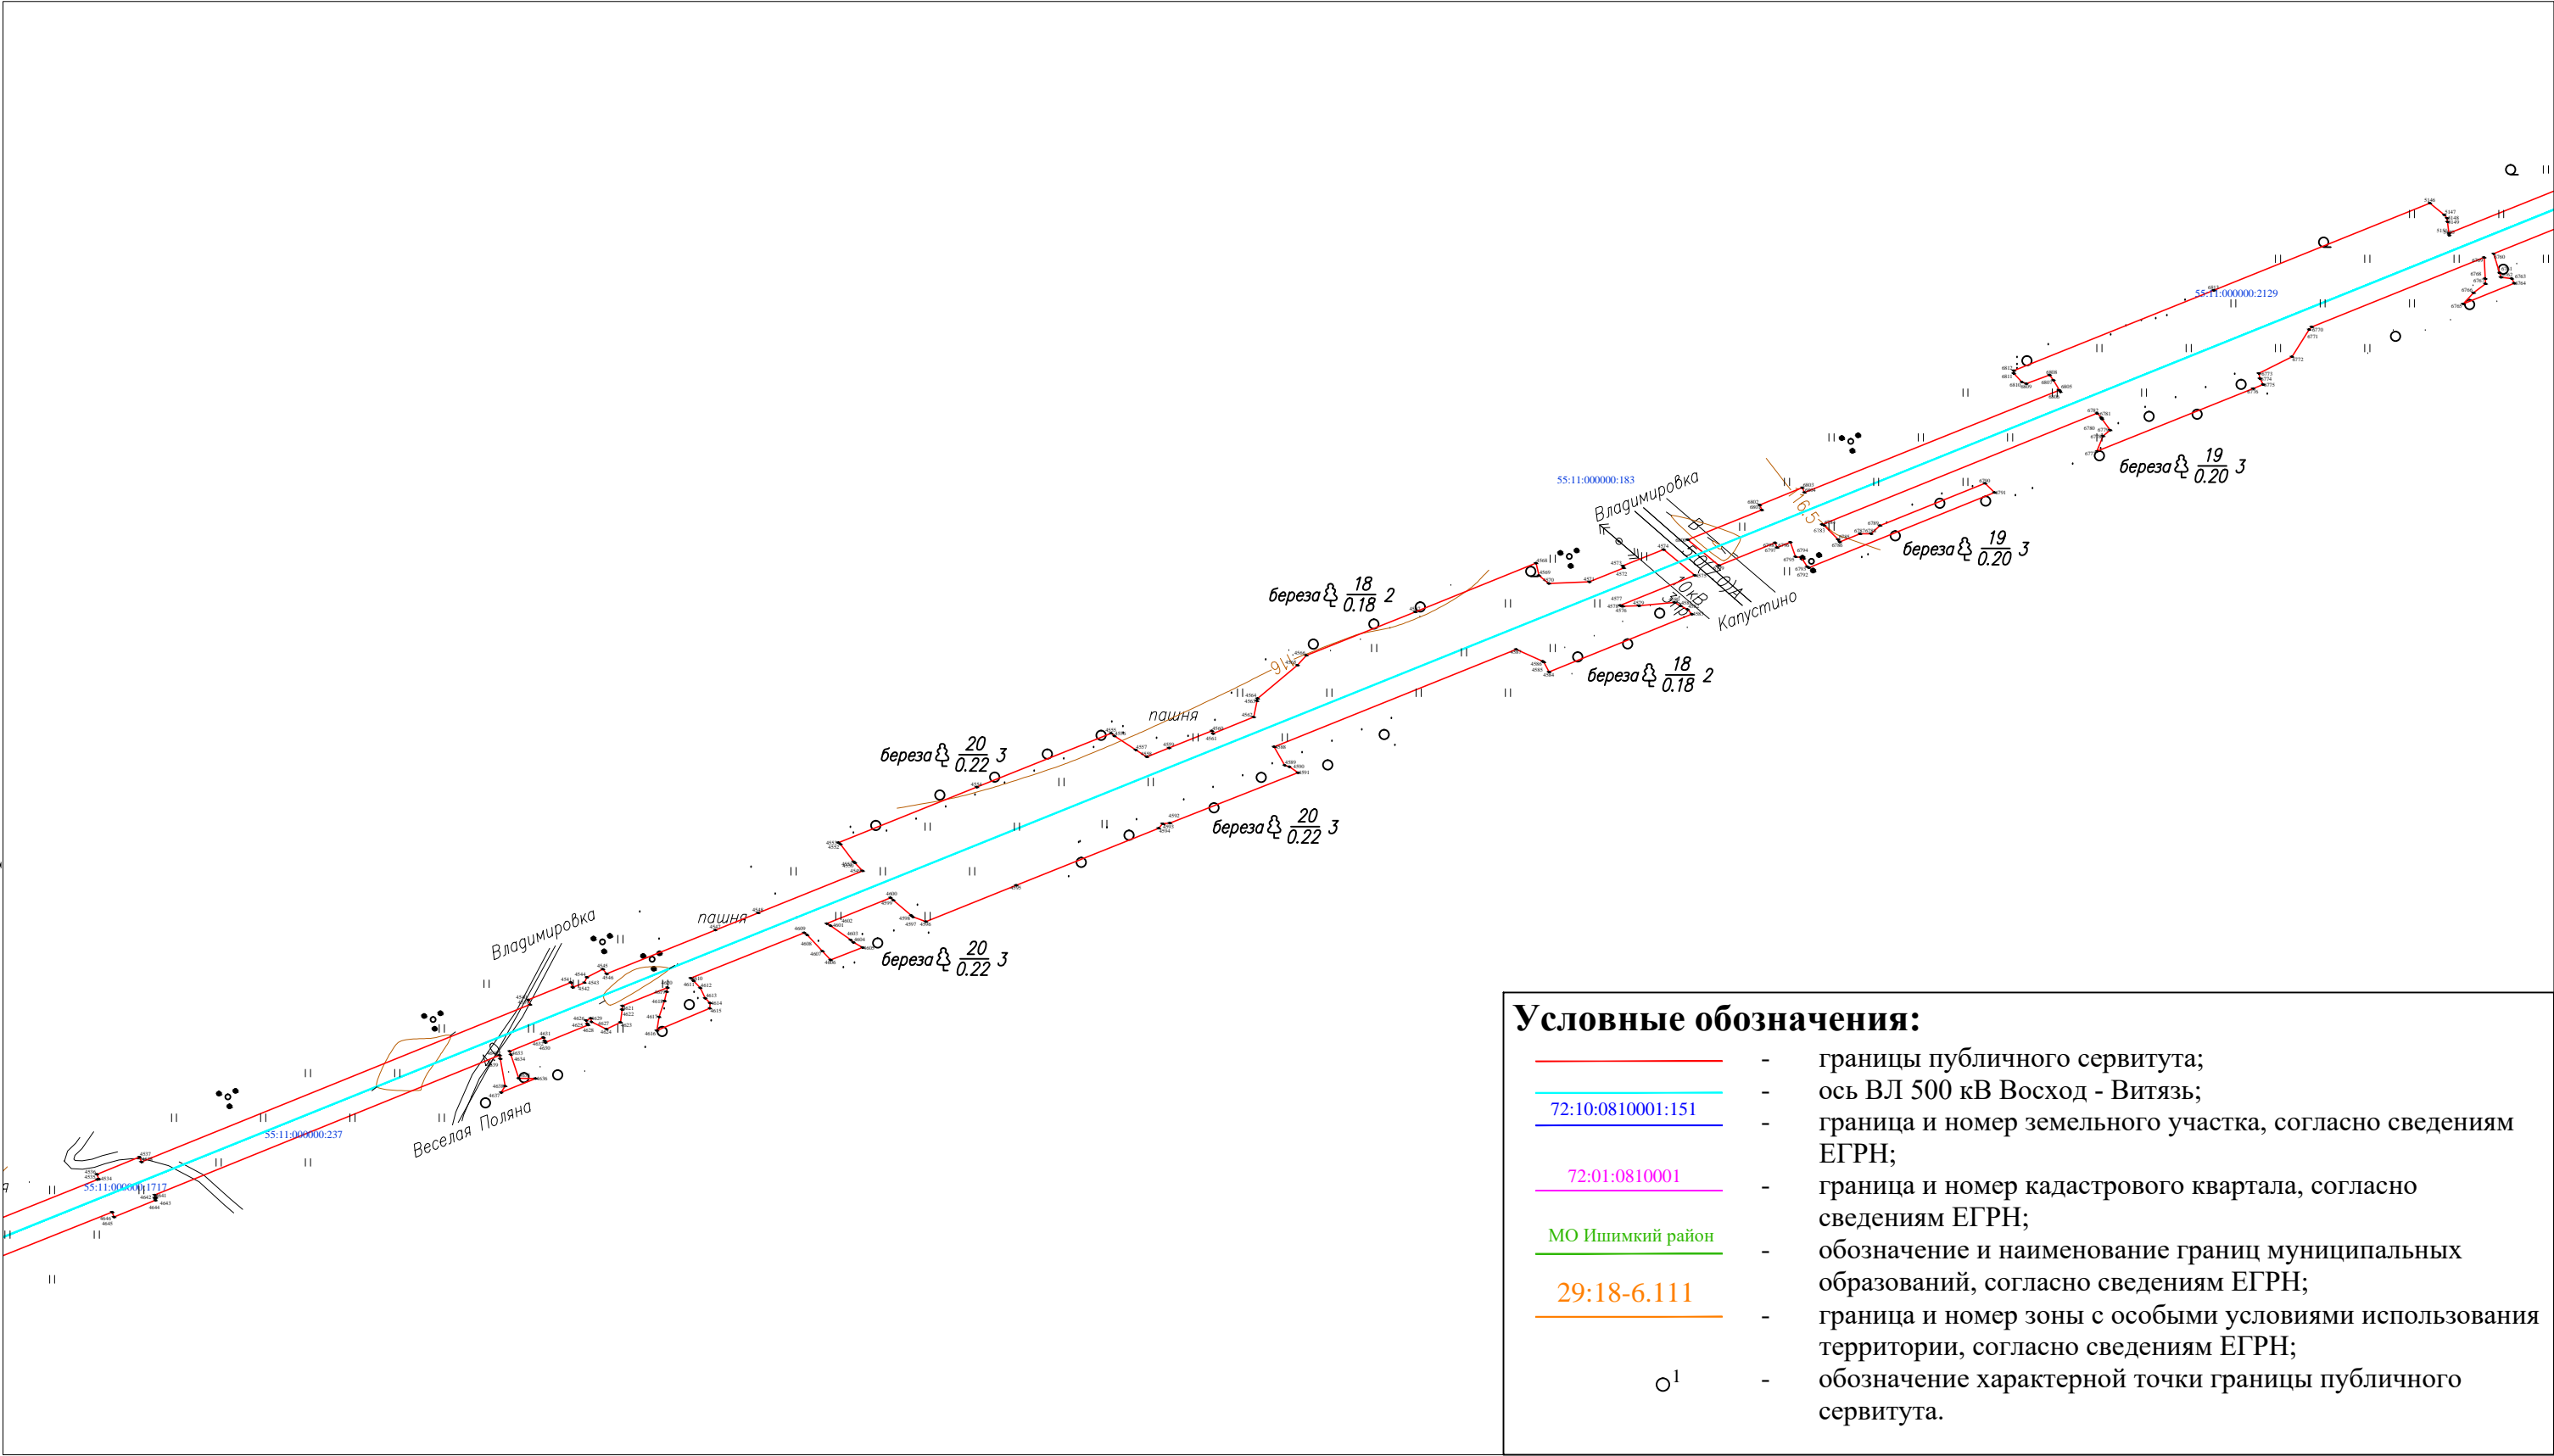

границит с листом 10

Условные обозначения:

- границы публичного сервитута;
- ось ВЛ 500 кВ Восход - Витязь;
- 72:10:0810001:151 — граница и номер земельного участка, согласно сведениям ЕГРН;
- 72:01:0810001 — граница и номер кадастрового квартала, согласно сведениям ЕГРН;
- МО Ишимский район — обозначение и наименование границ муниципальных образований, согласно сведениям ЕГРН;
- 29:18-6.111 — граница и номер зоны с особыми условиями использования территории, согласно сведениям ЕГРН;
- ¹ — обозначение характерной точки границы публичного сервитута.

Масштаб 1:5 000


Подпись _____ Дата «22» марта 2021 г.

Место для оттиска печати (при наличии) лица, составившего описание местоположения границ объекта



(наименование объекта, местоположение границ которого описано)

граничит с листом 9

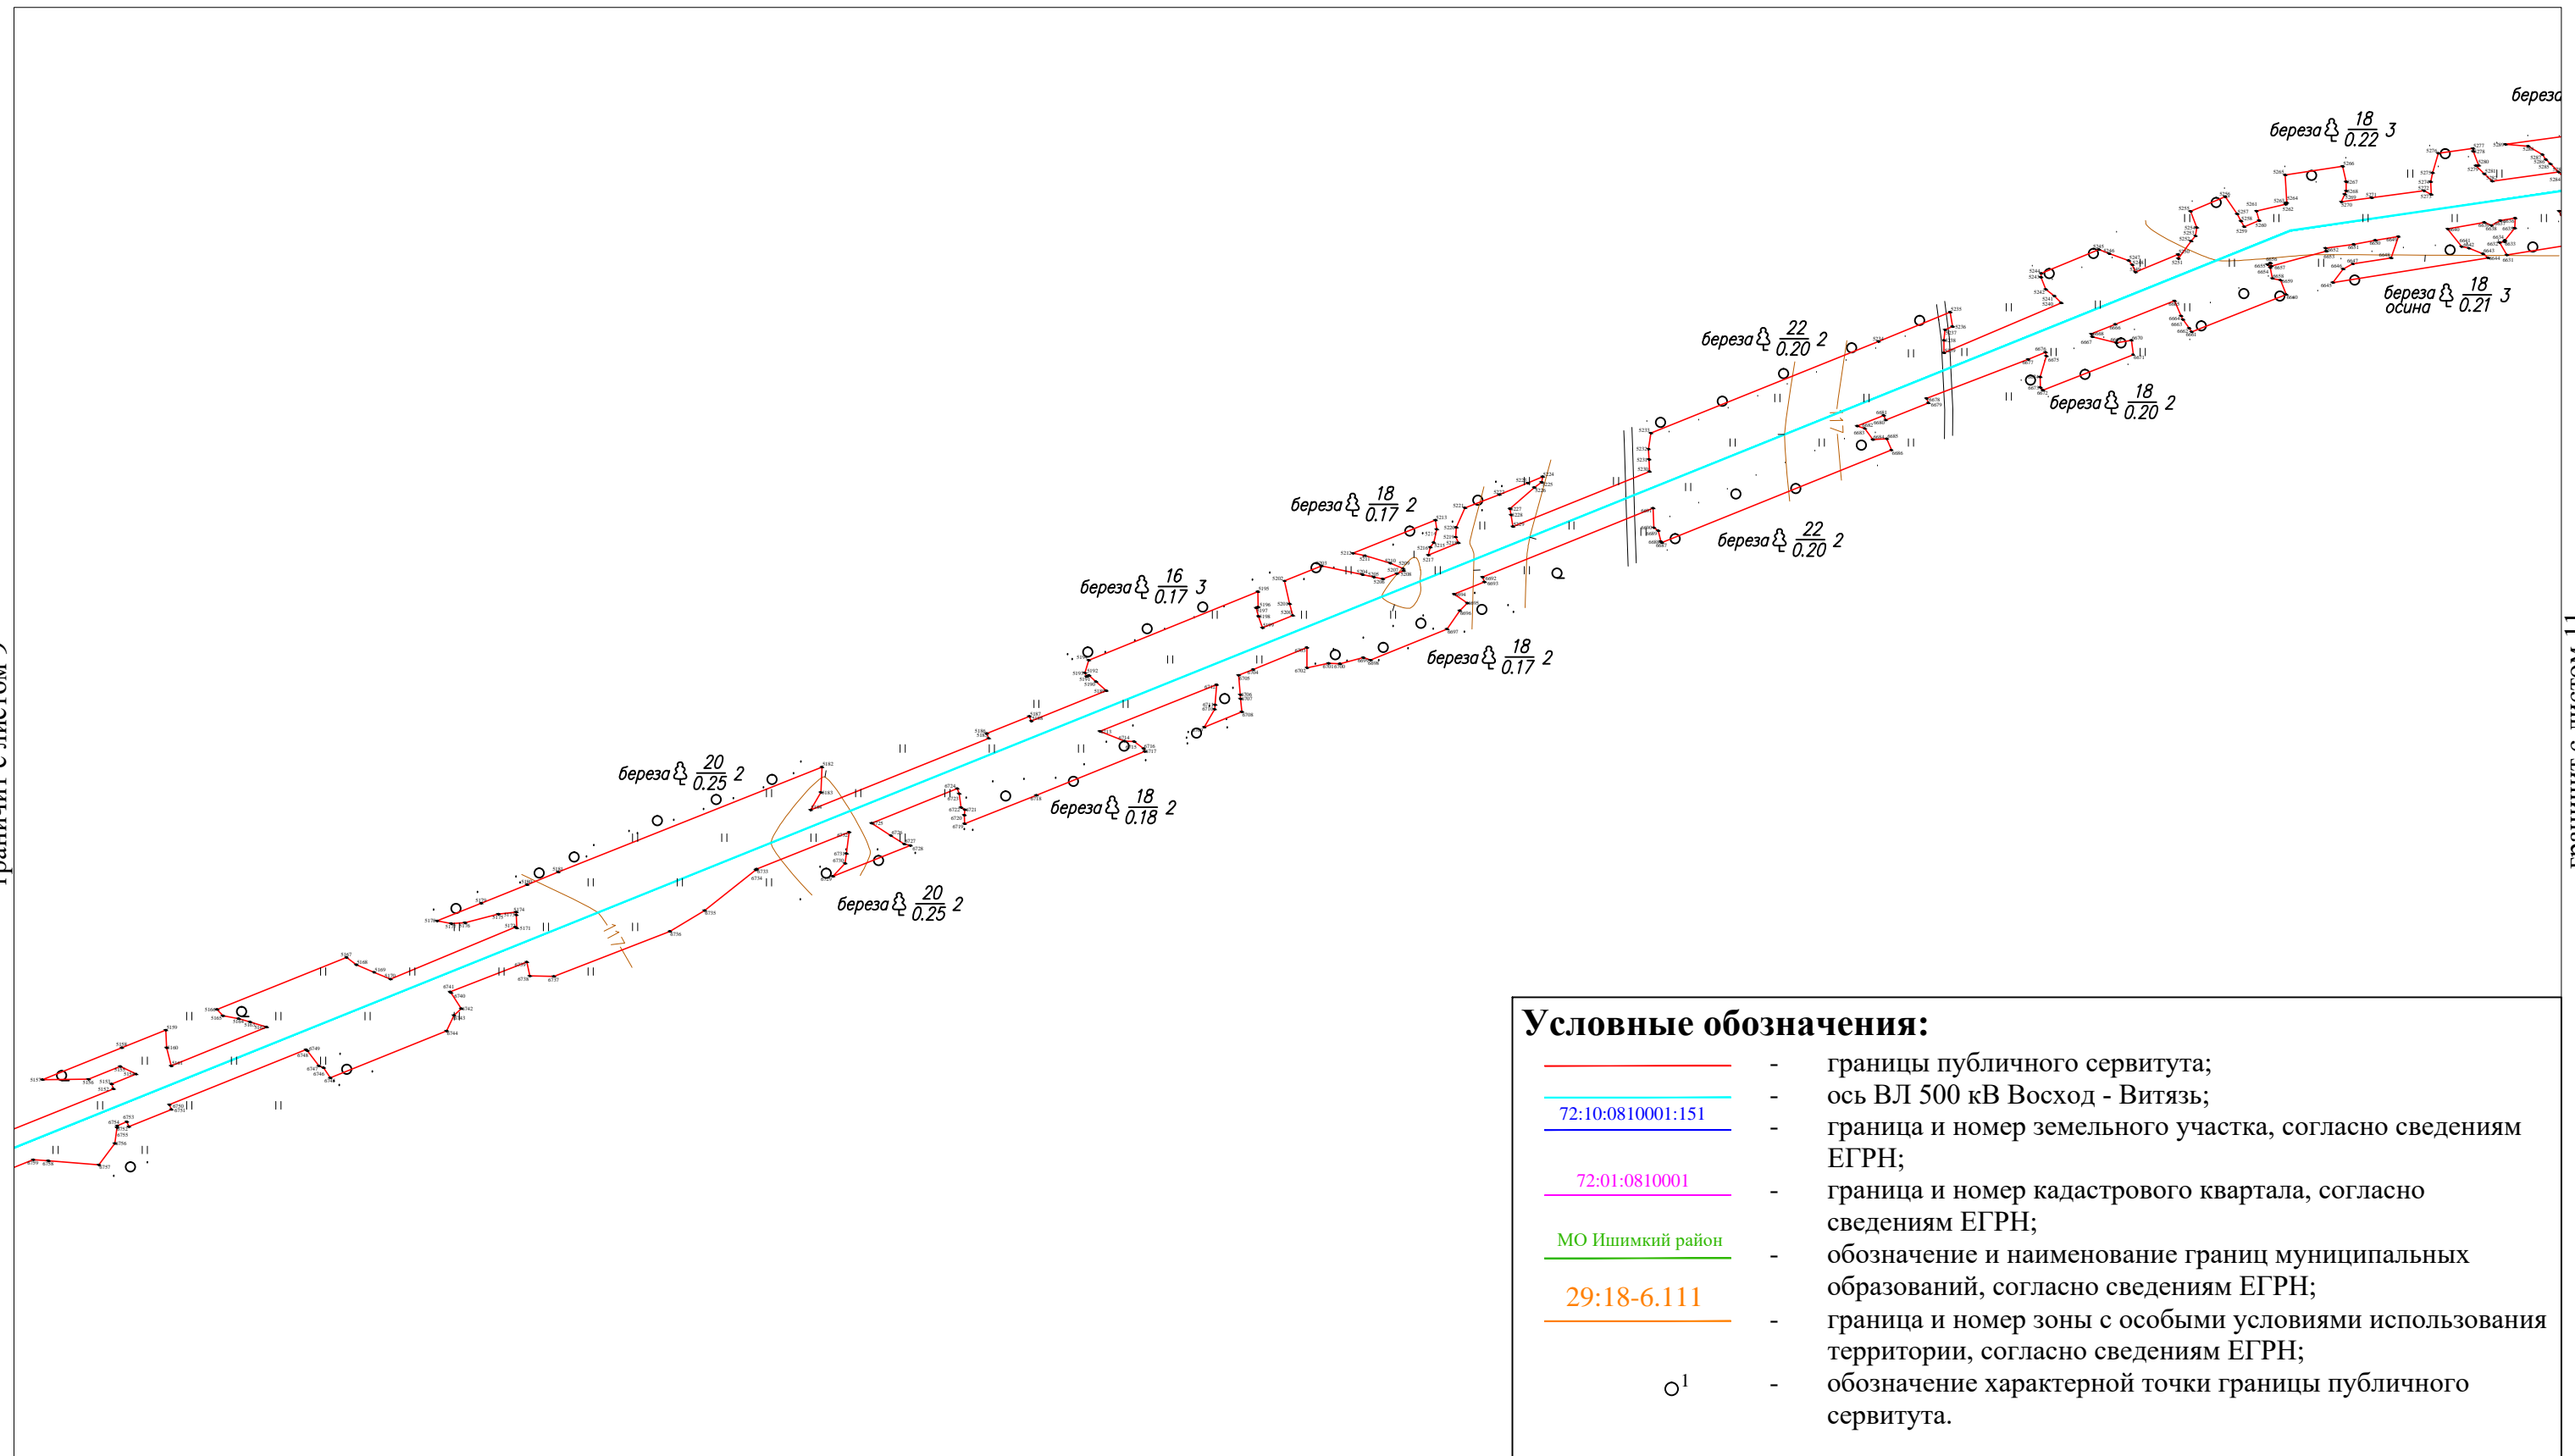

граничит с листом 11

Масштаб 1:5 000

Подпись _____ Дата «22» марта 2021 г.

Место для оттиска печати (при наличии) лица, составившего описание местоположения границ объекта




ОПИСАНИЕ МЕСТОПОЛОЖЕНИЯ ГРАНИЦ

ВЛ 500кВ Восход - Витязь

(наименование объекта, местоположение границ которого описано)

План границ объекта

границит с листом 10

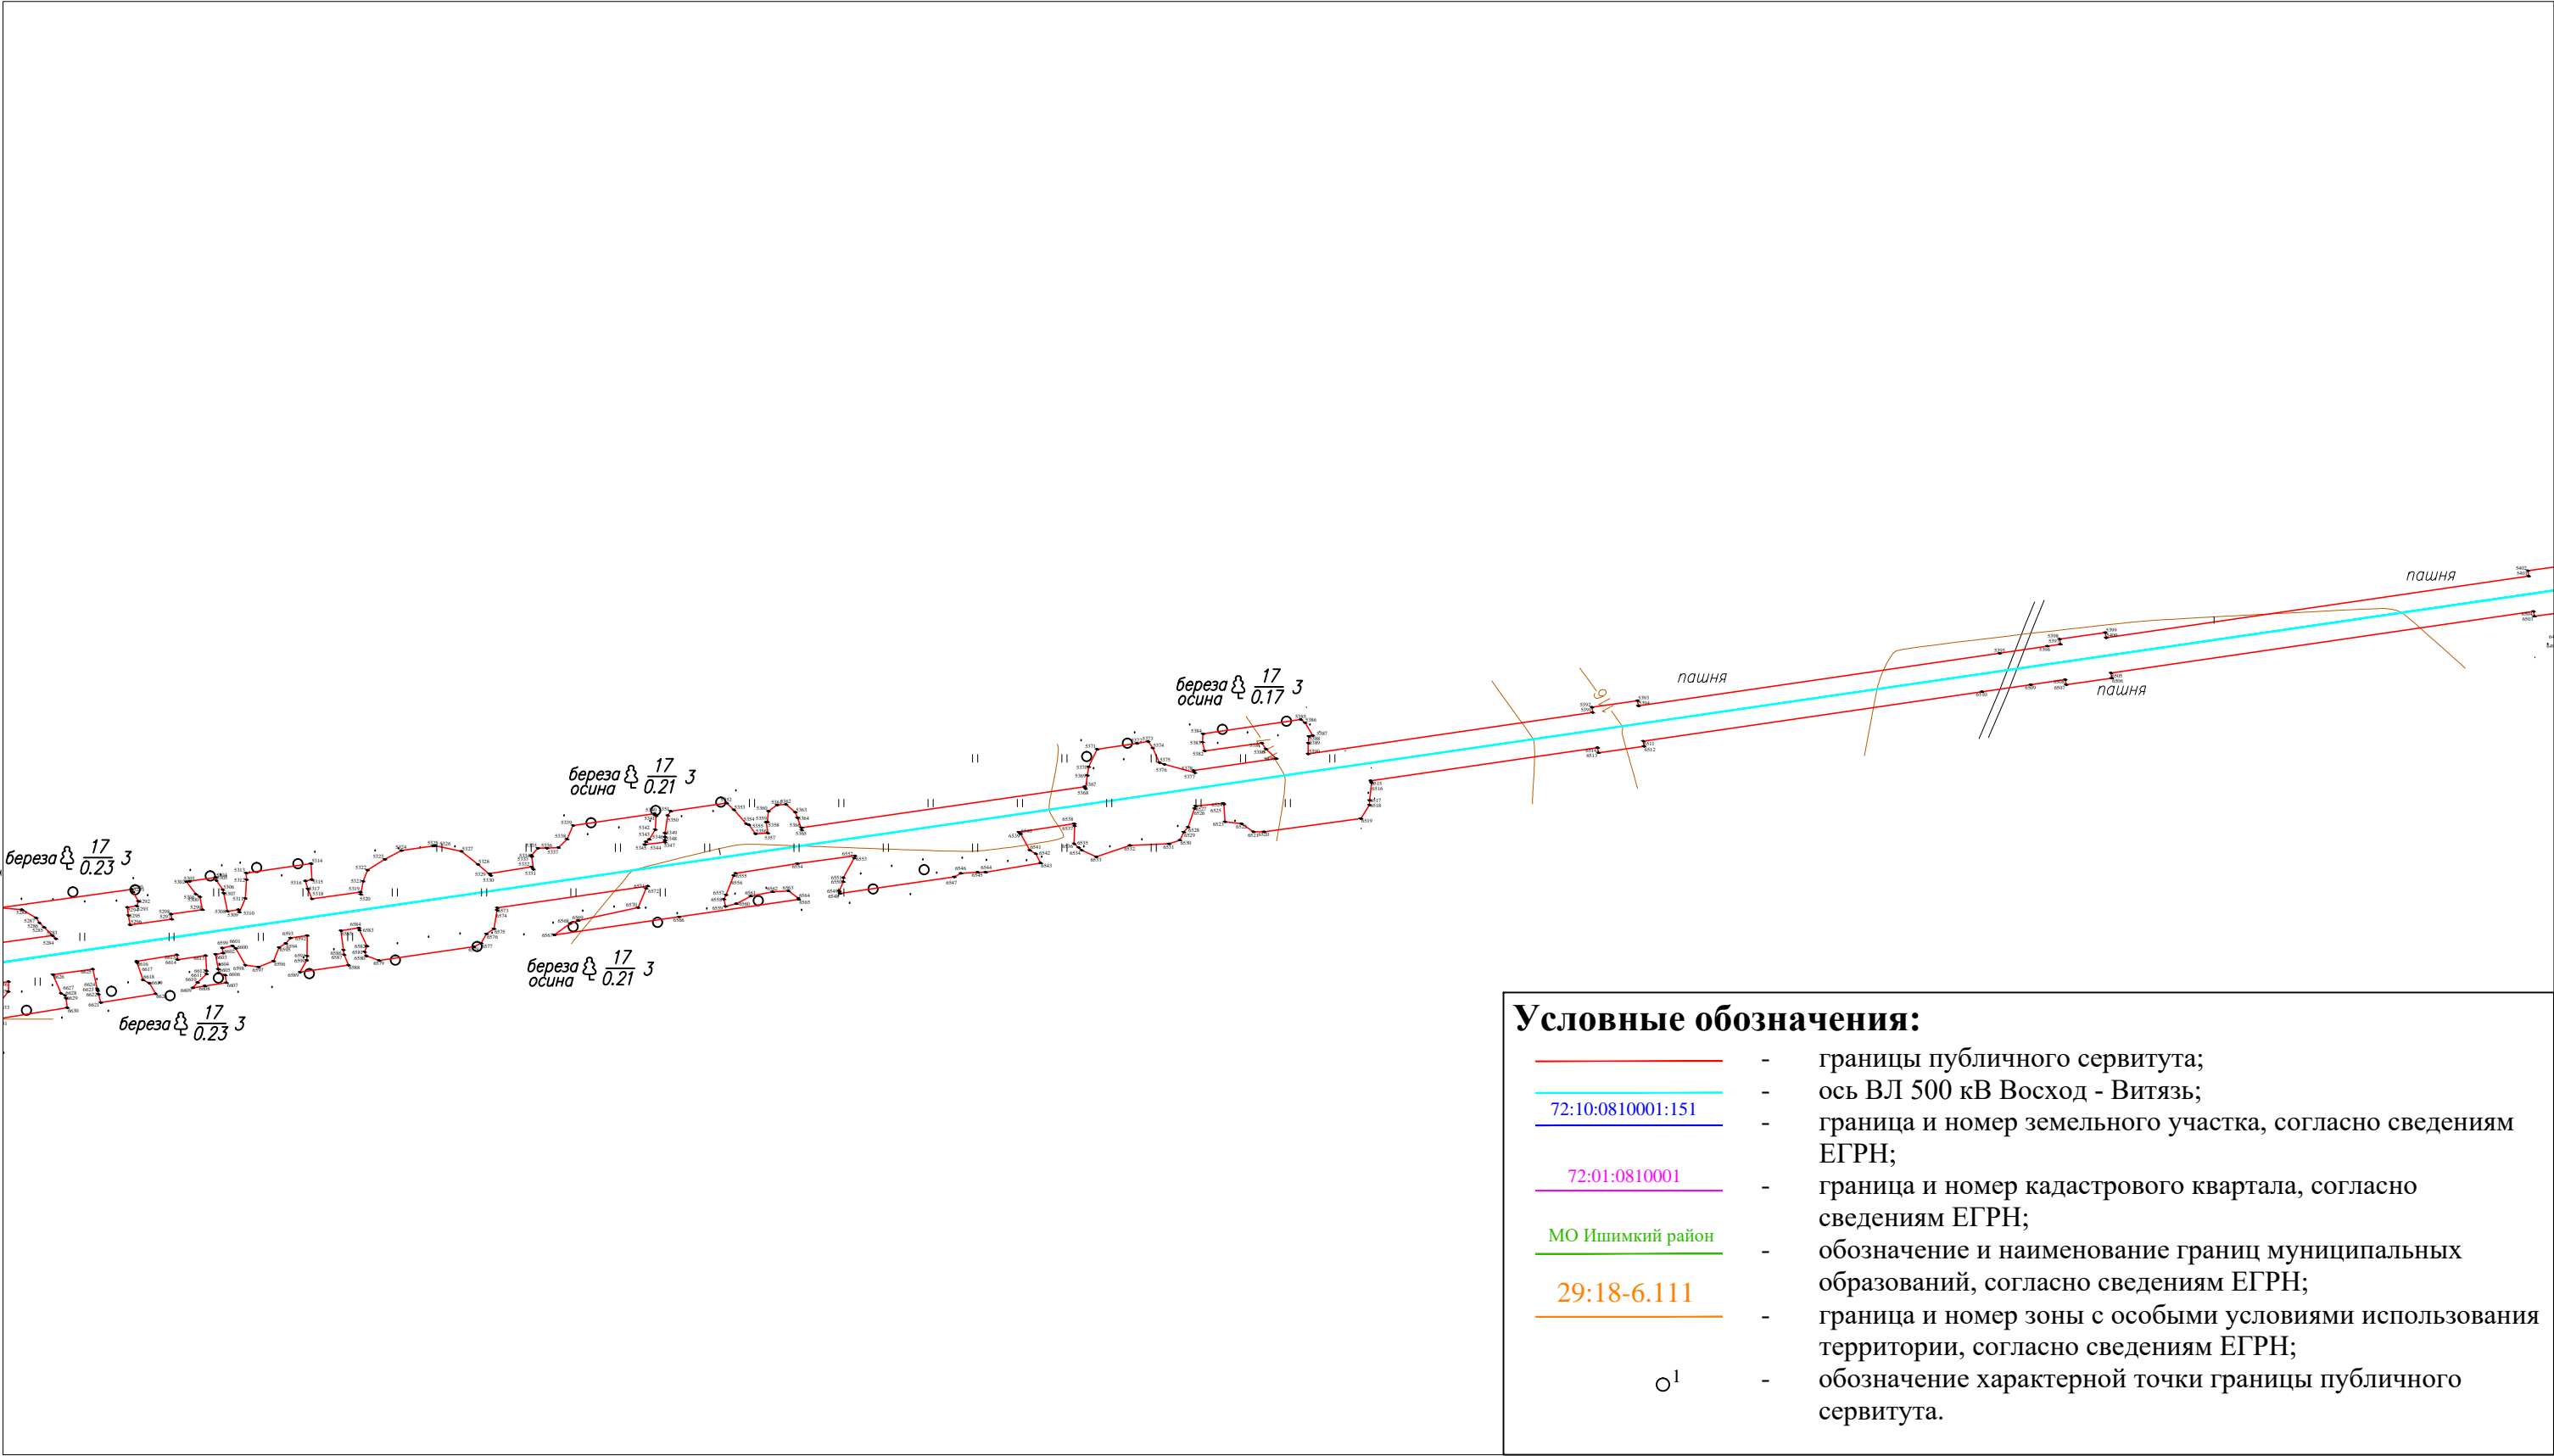

границит с листом 12

Условные обозначения:

- границы публичного сервитута;
- ось ВЛ 500 кВ Восход - Витязь;
- 72:10:0810001:151 — граница и номер земельного участка, согласно сведениям ЕГРН;
- 72:01:0810001 — граница и номер кадастрового квартала, согласно сведениям ЕГРН;
- МО Ишимкий район — обозначение и наименование границ муниципальных образований, согласно сведениям ЕГРН;
- 29:18-6.111 — граница и номер зоны с особыми условиями использования территории, согласно сведениям ЕГРН;
- ¹ — обозначение характерной точки границы публичного сервитута.

Масштаб 1:5 000

Подпись _____ Дата «22» марта 2021 г.

Место для отрисовки печати (при наличии) лица, составившего описание местоположения границ объекта



Гройсберг Анна Сергеевна


ОПИСАНИЕ МЕСТОПОЛОЖЕНИЯ ГРАНИЦ

ВЛ 500кВ Восход - Витязь

(наименование объекта, местоположение границ которого описано)

План границ объекта

границит с листом 11

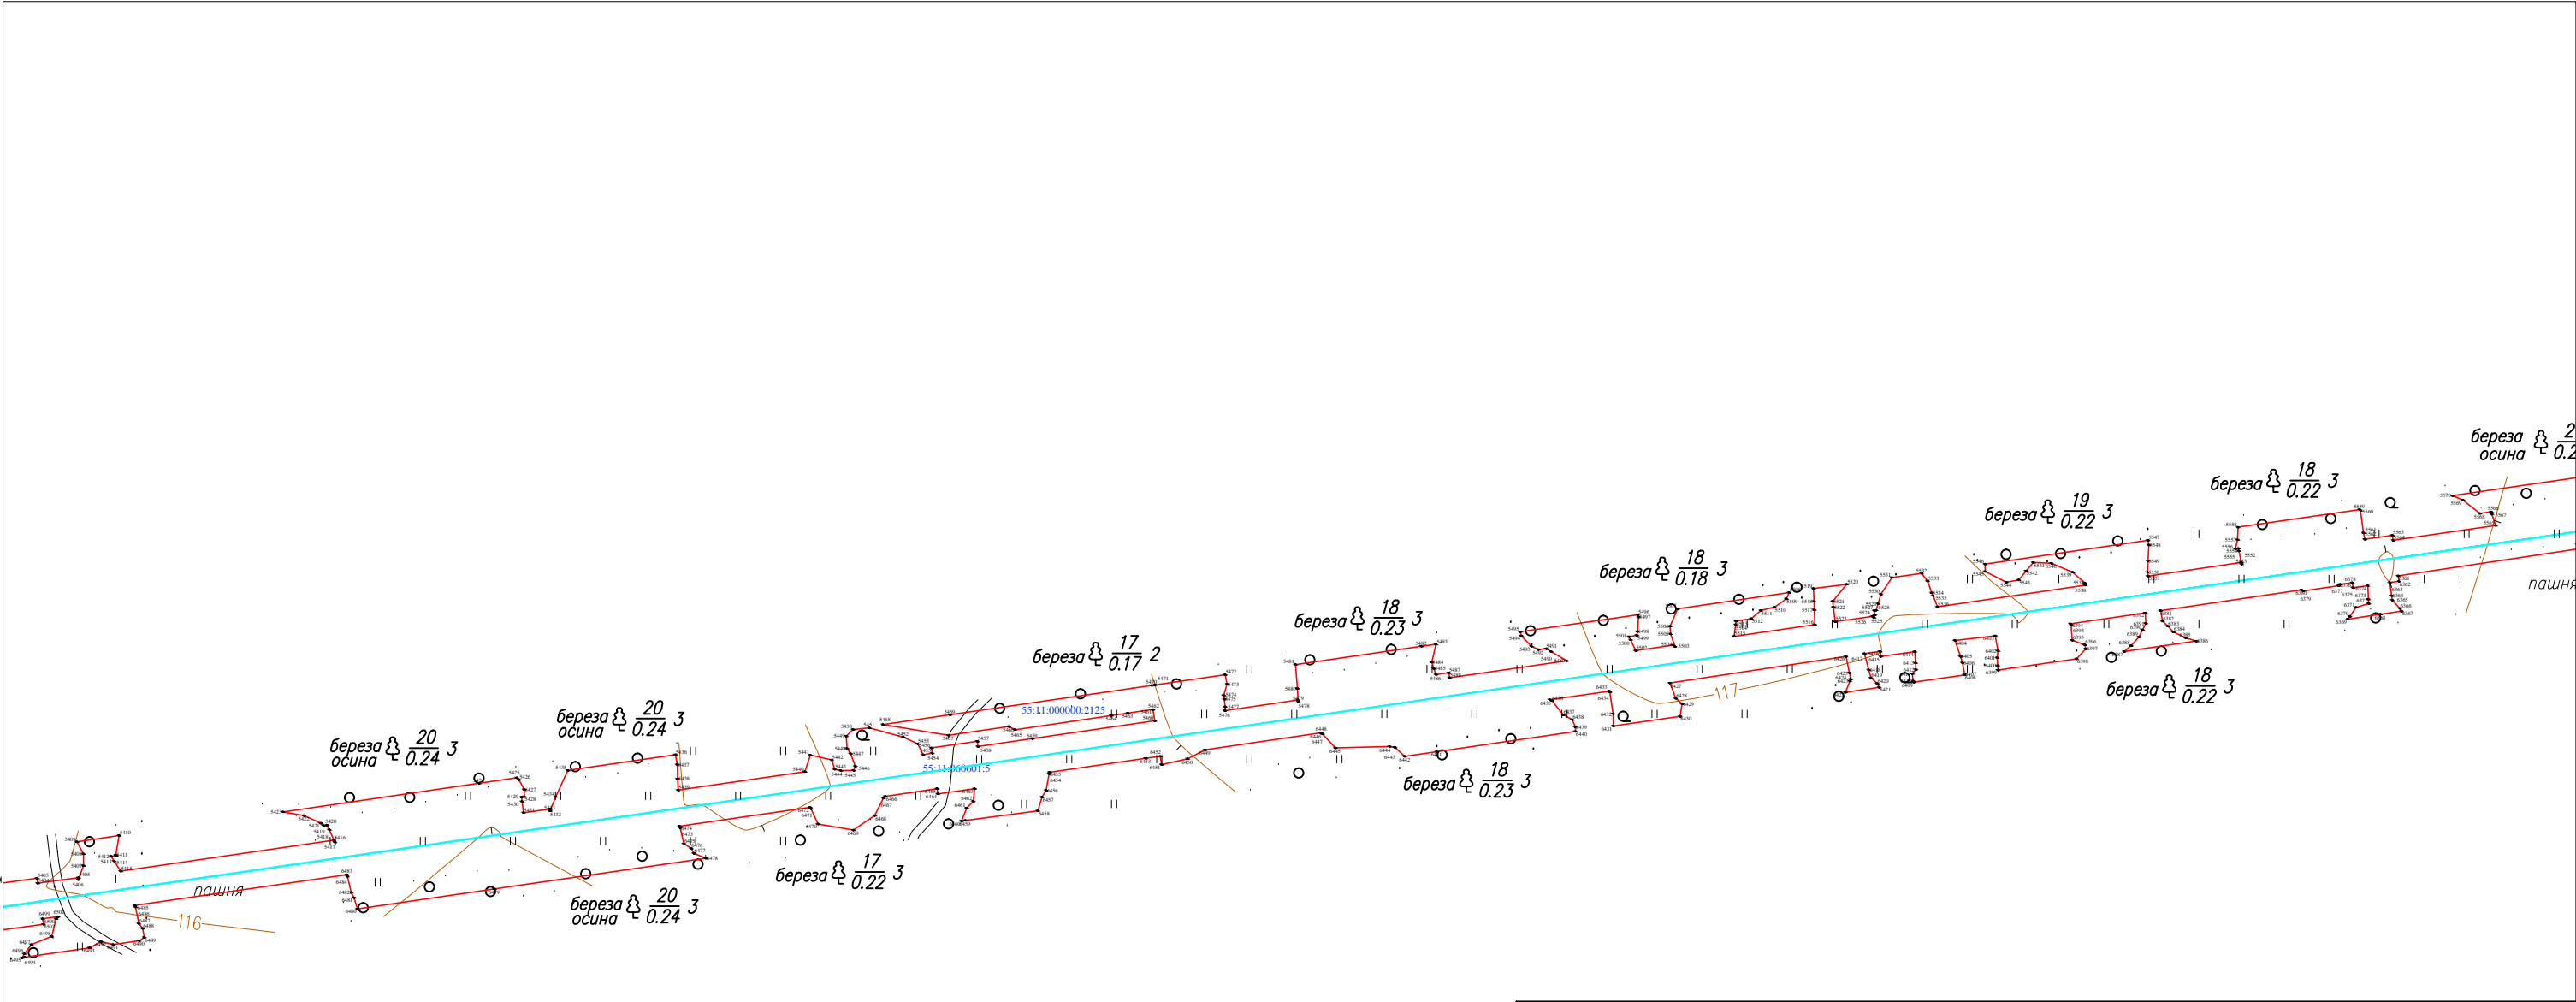

границит с листом 13

Условные обозначения:

- границы публичного сервитута;
- ось ВЛ 500 кВ Восход - Витязь;
- 72:10:0810001:151 — граница и номер земельного участка, согласно сведениям ЕГРН;
- 72:01:0810001 — граница и номер кадастрового квартала, согласно сведениям ЕГРН;
- МО Ишимкий район — обозначение и наименование границ муниципальных образований, согласно сведениям ЕГРН;
- 29:18-6.111 — граница и номер зоны с особыми условиями использования территории, согласно сведениям ЕГРН;
- ¹ — обозначение характерной точки границы публичного сервитута.

Масштаб 1:5 000




ОПИСАНИЕ МЕСТОПОЛОЖЕНИЯ ГРАНИЦ

ВЛ 500кВ Восход - Витязь

(наименование объекта, местоположение границ которого описано)

План границ объекта

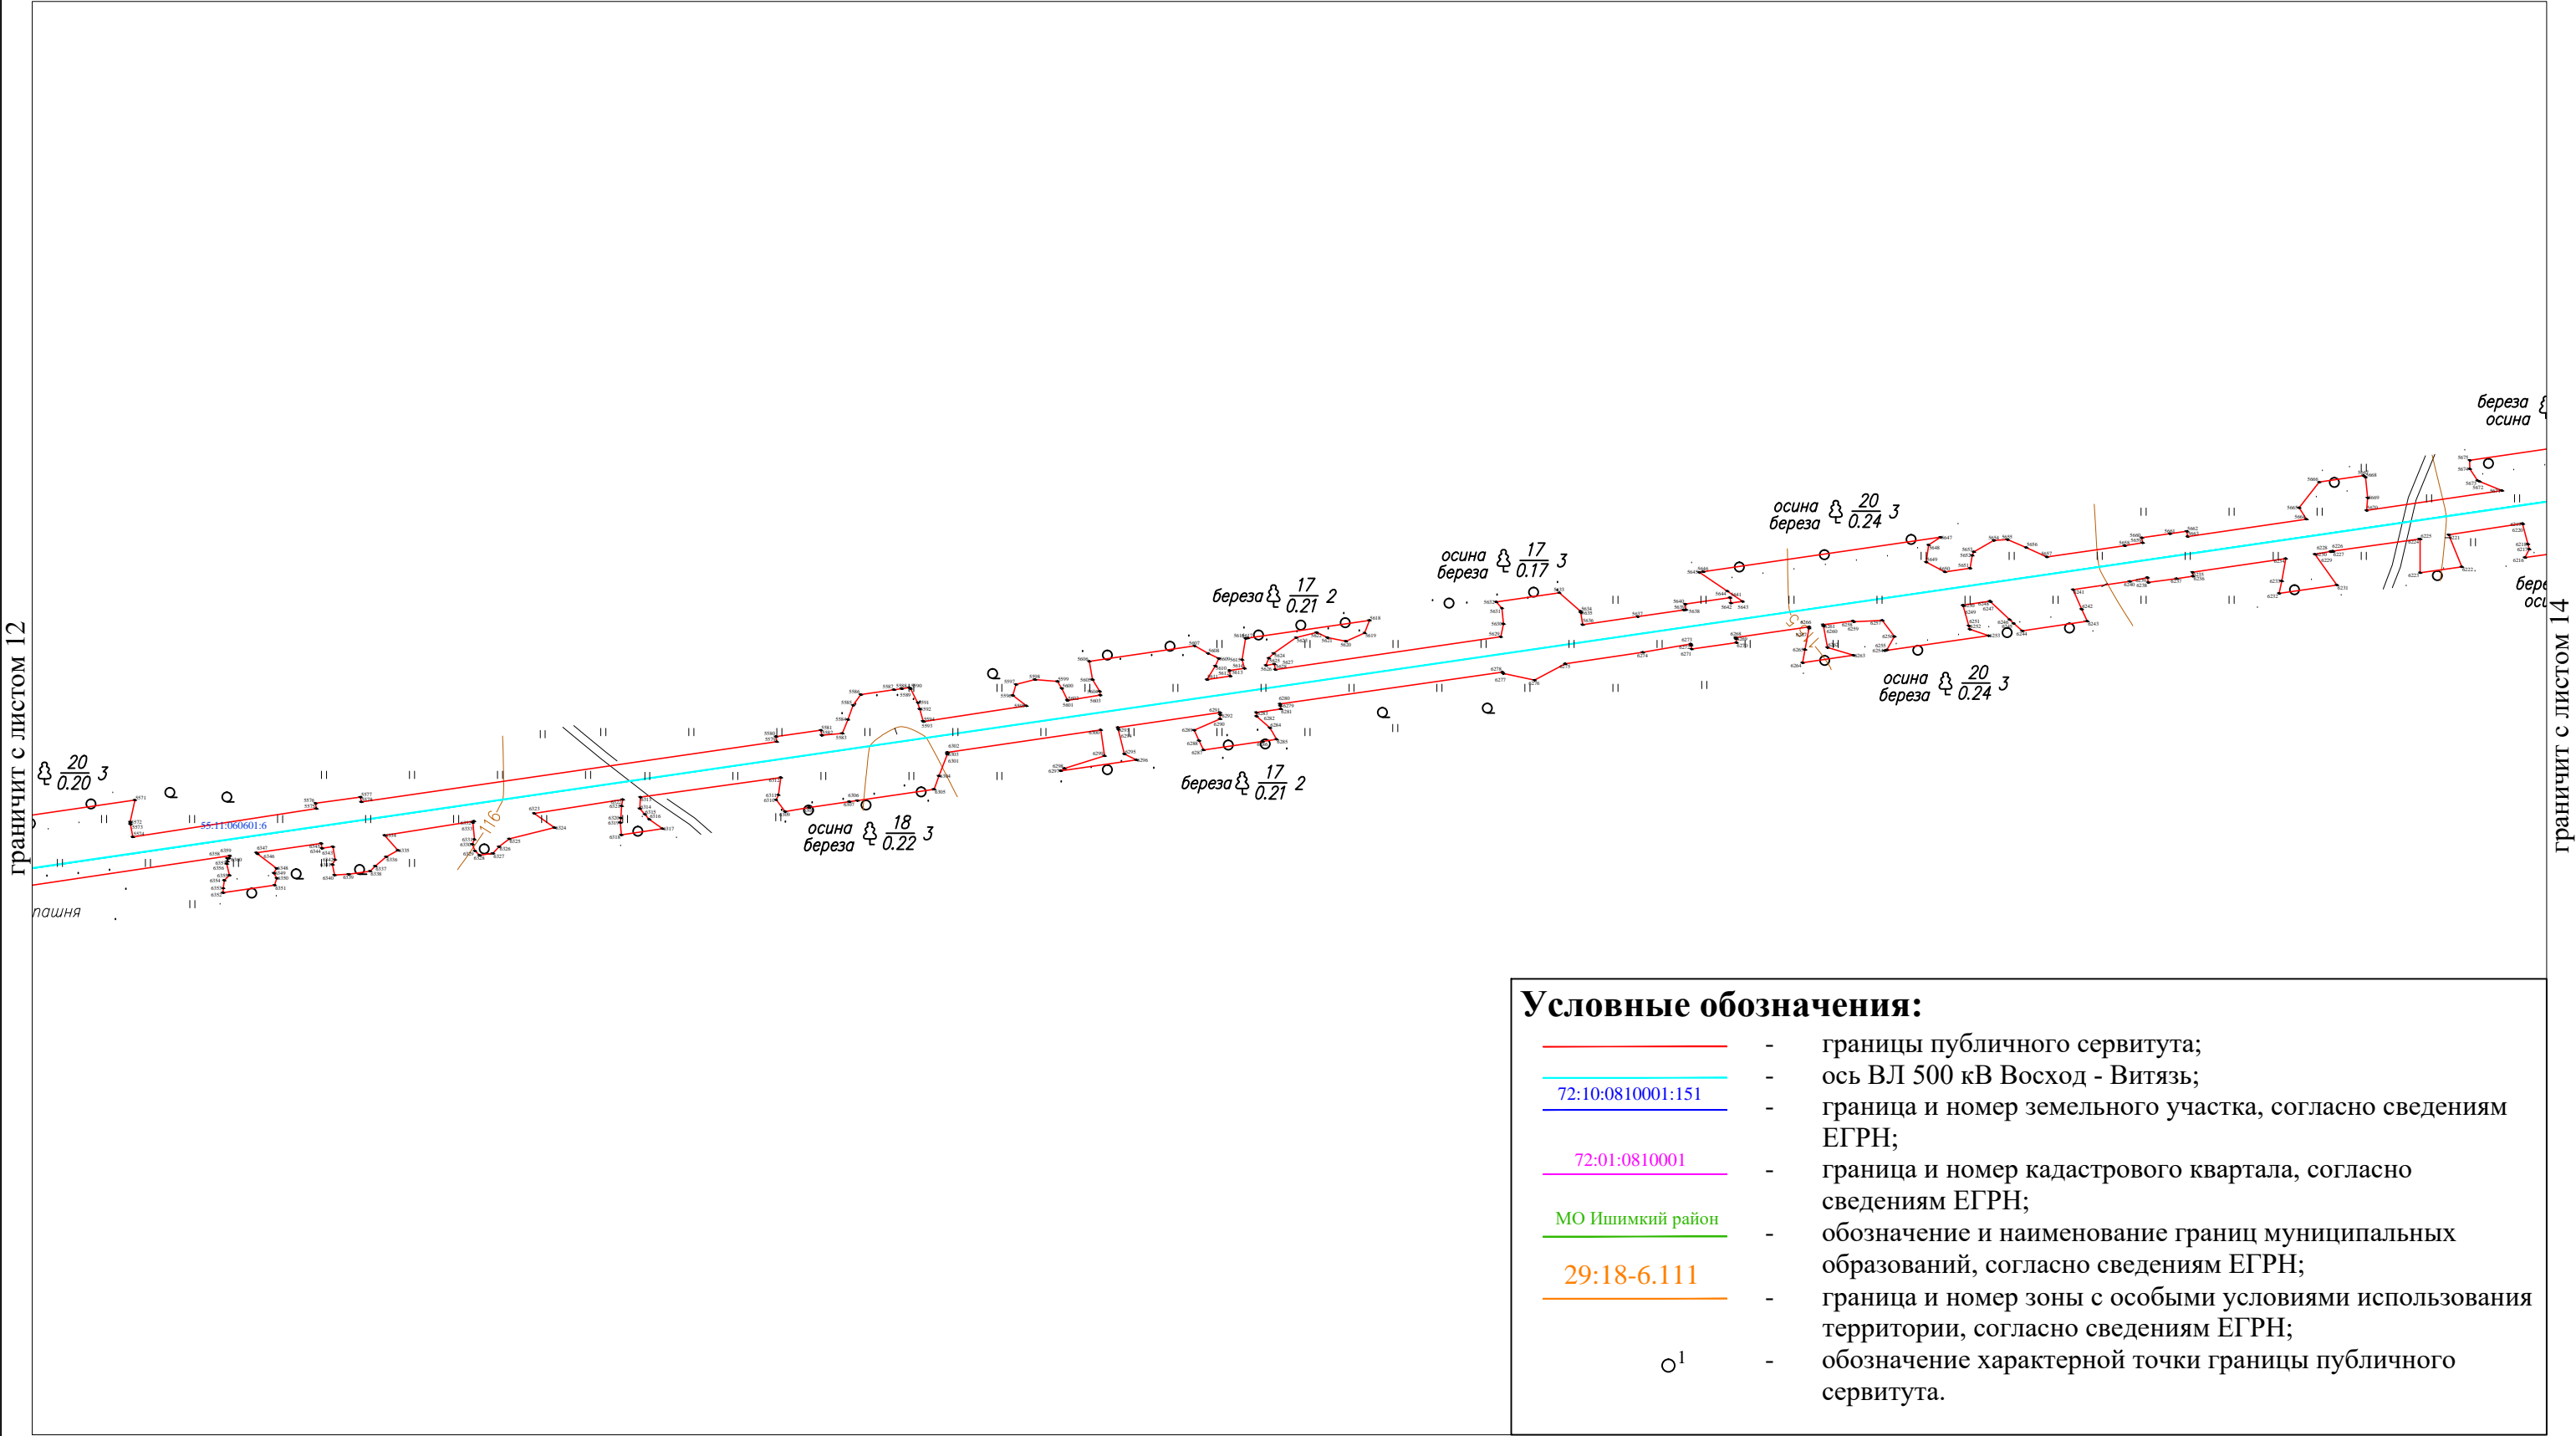


Масштаб 1:5 000

ОПИСАНИЕ МЕСТОПОЛОЖЕНИЯ ГРАНИЦ

ВЛ 500кВ Восход - Витязь

(наименование объекта, местоположение границ которого описано)

План границ объекта

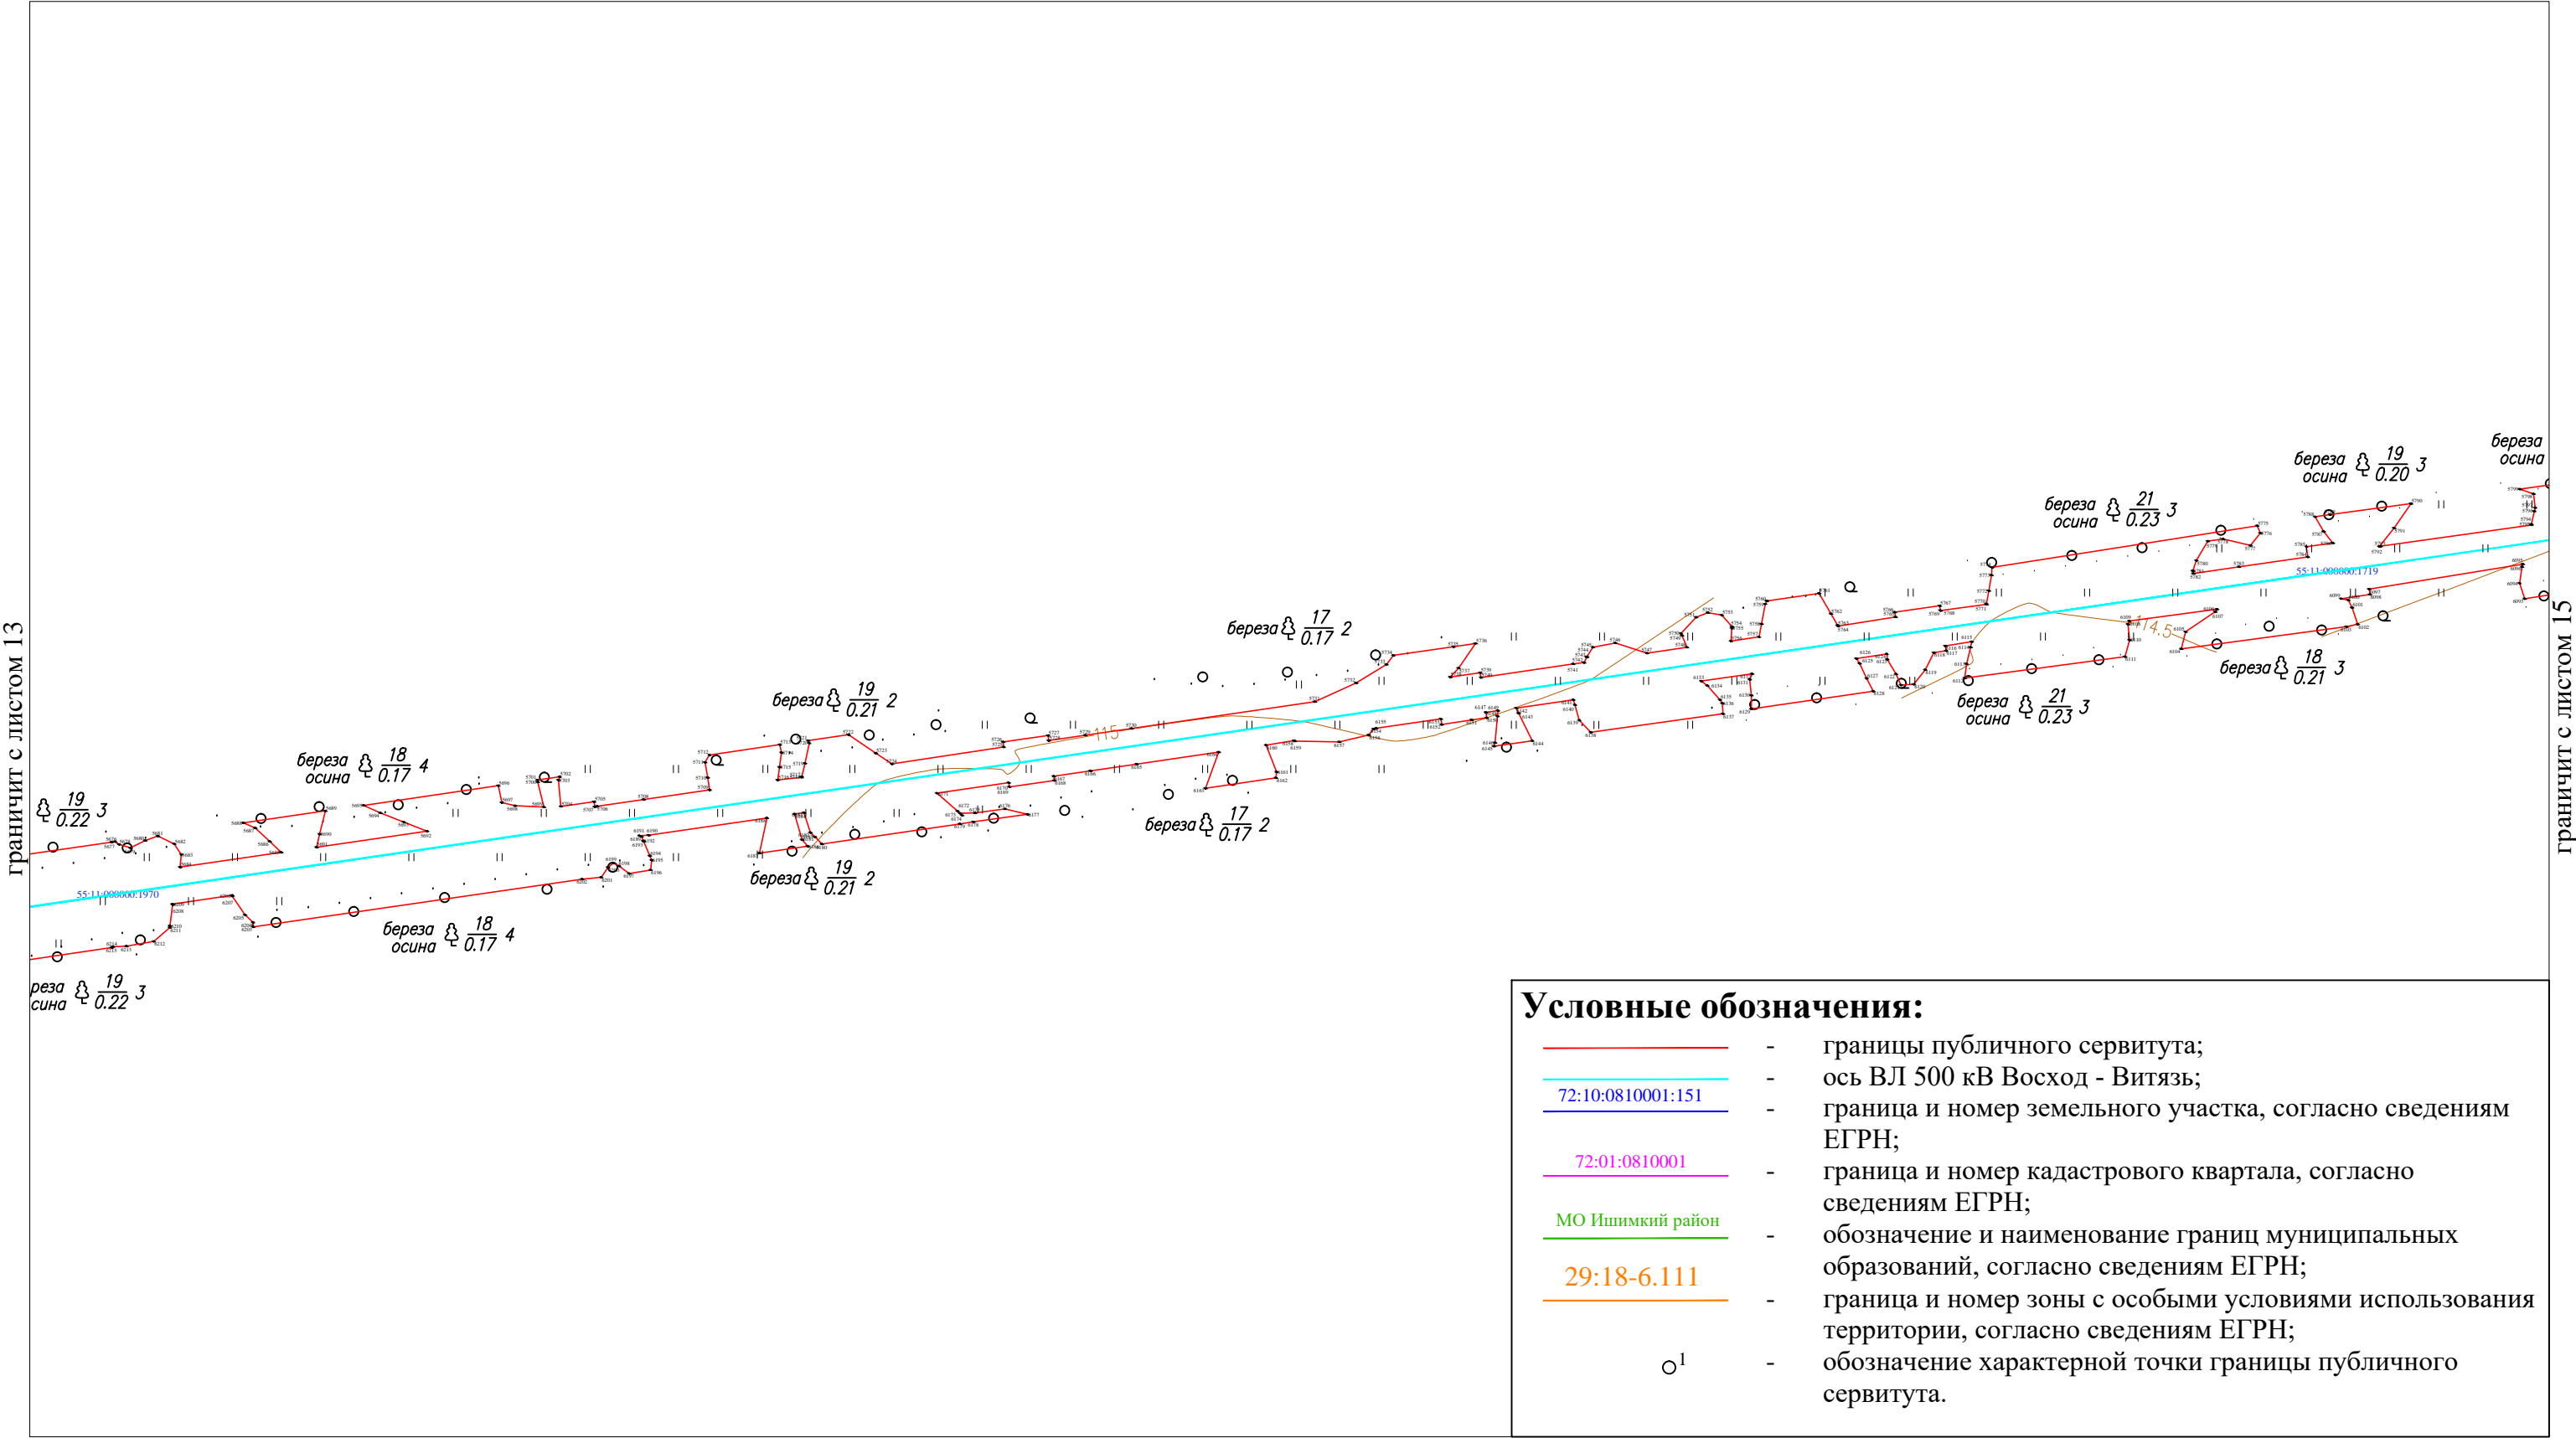

Масштаб 1:5 000



ОПИСАНИЕ МЕСТОПОЛОЖЕНИЯ ГРАНИЦ


ВЛ 500кВ Восход - Витязь

(наименование объекта, местоположение границ которого описано)

План границ объекта

границит с листом 14

границит с листом 16

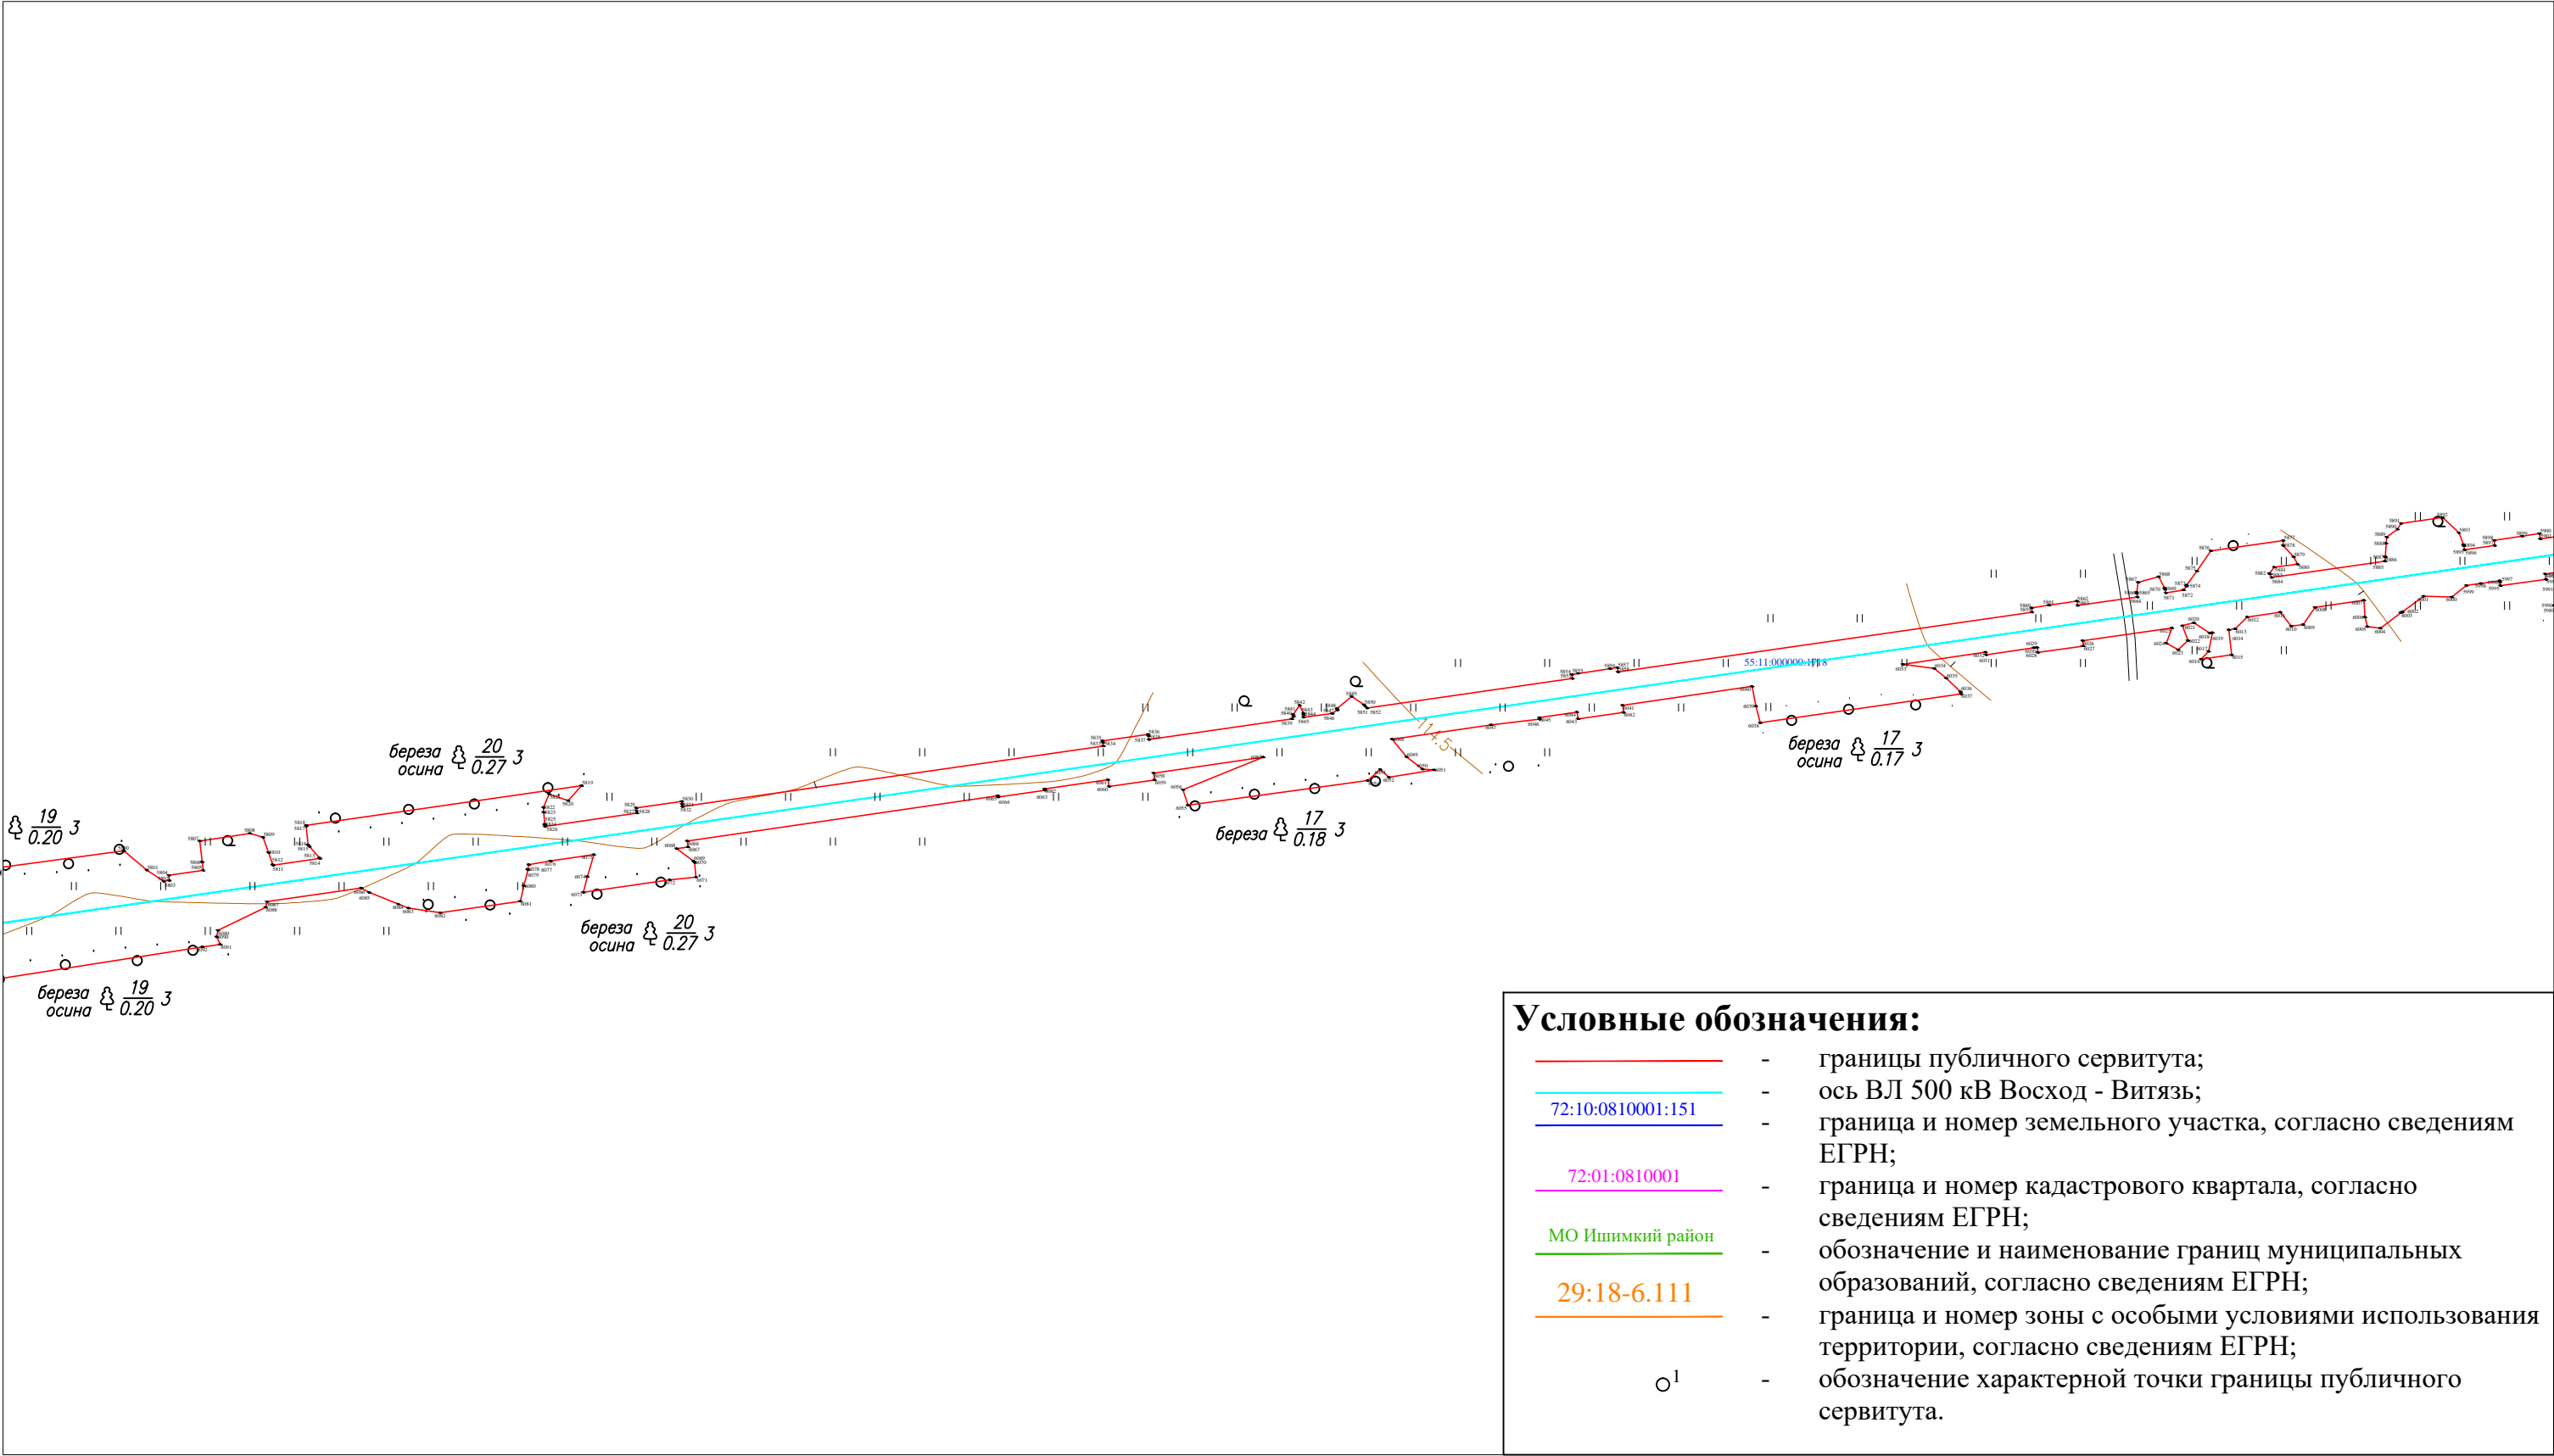

Условные обозначения:

- границы публичного сервитута;
- ось ВЛ 500 кВ Восход - Витязь;
- граница и номер земельного участка, согласно сведениям ЕГРН;
- граница и номер кадастрового квартала, согласно сведениям ЕГРН;
- МО Ишимкий район
- 29:18-6.111
- ¹ — обозначение характерной точки границы публичного сервитута.

Масштаб 1:5 000

Подпись _____ Дата «22» марта 2021 г.

Место для отиска печати (при наличии) лица, составившего описание местоположения границ объекта




ОПИСАНИЕ МЕСТОПОЛОЖЕНИЯ ГРАНИЦ

ВЛ 500кВ Восход - Витязь

(наименование объекта, местоположение границ которого описано)

План границ объекта

границит с листом 15

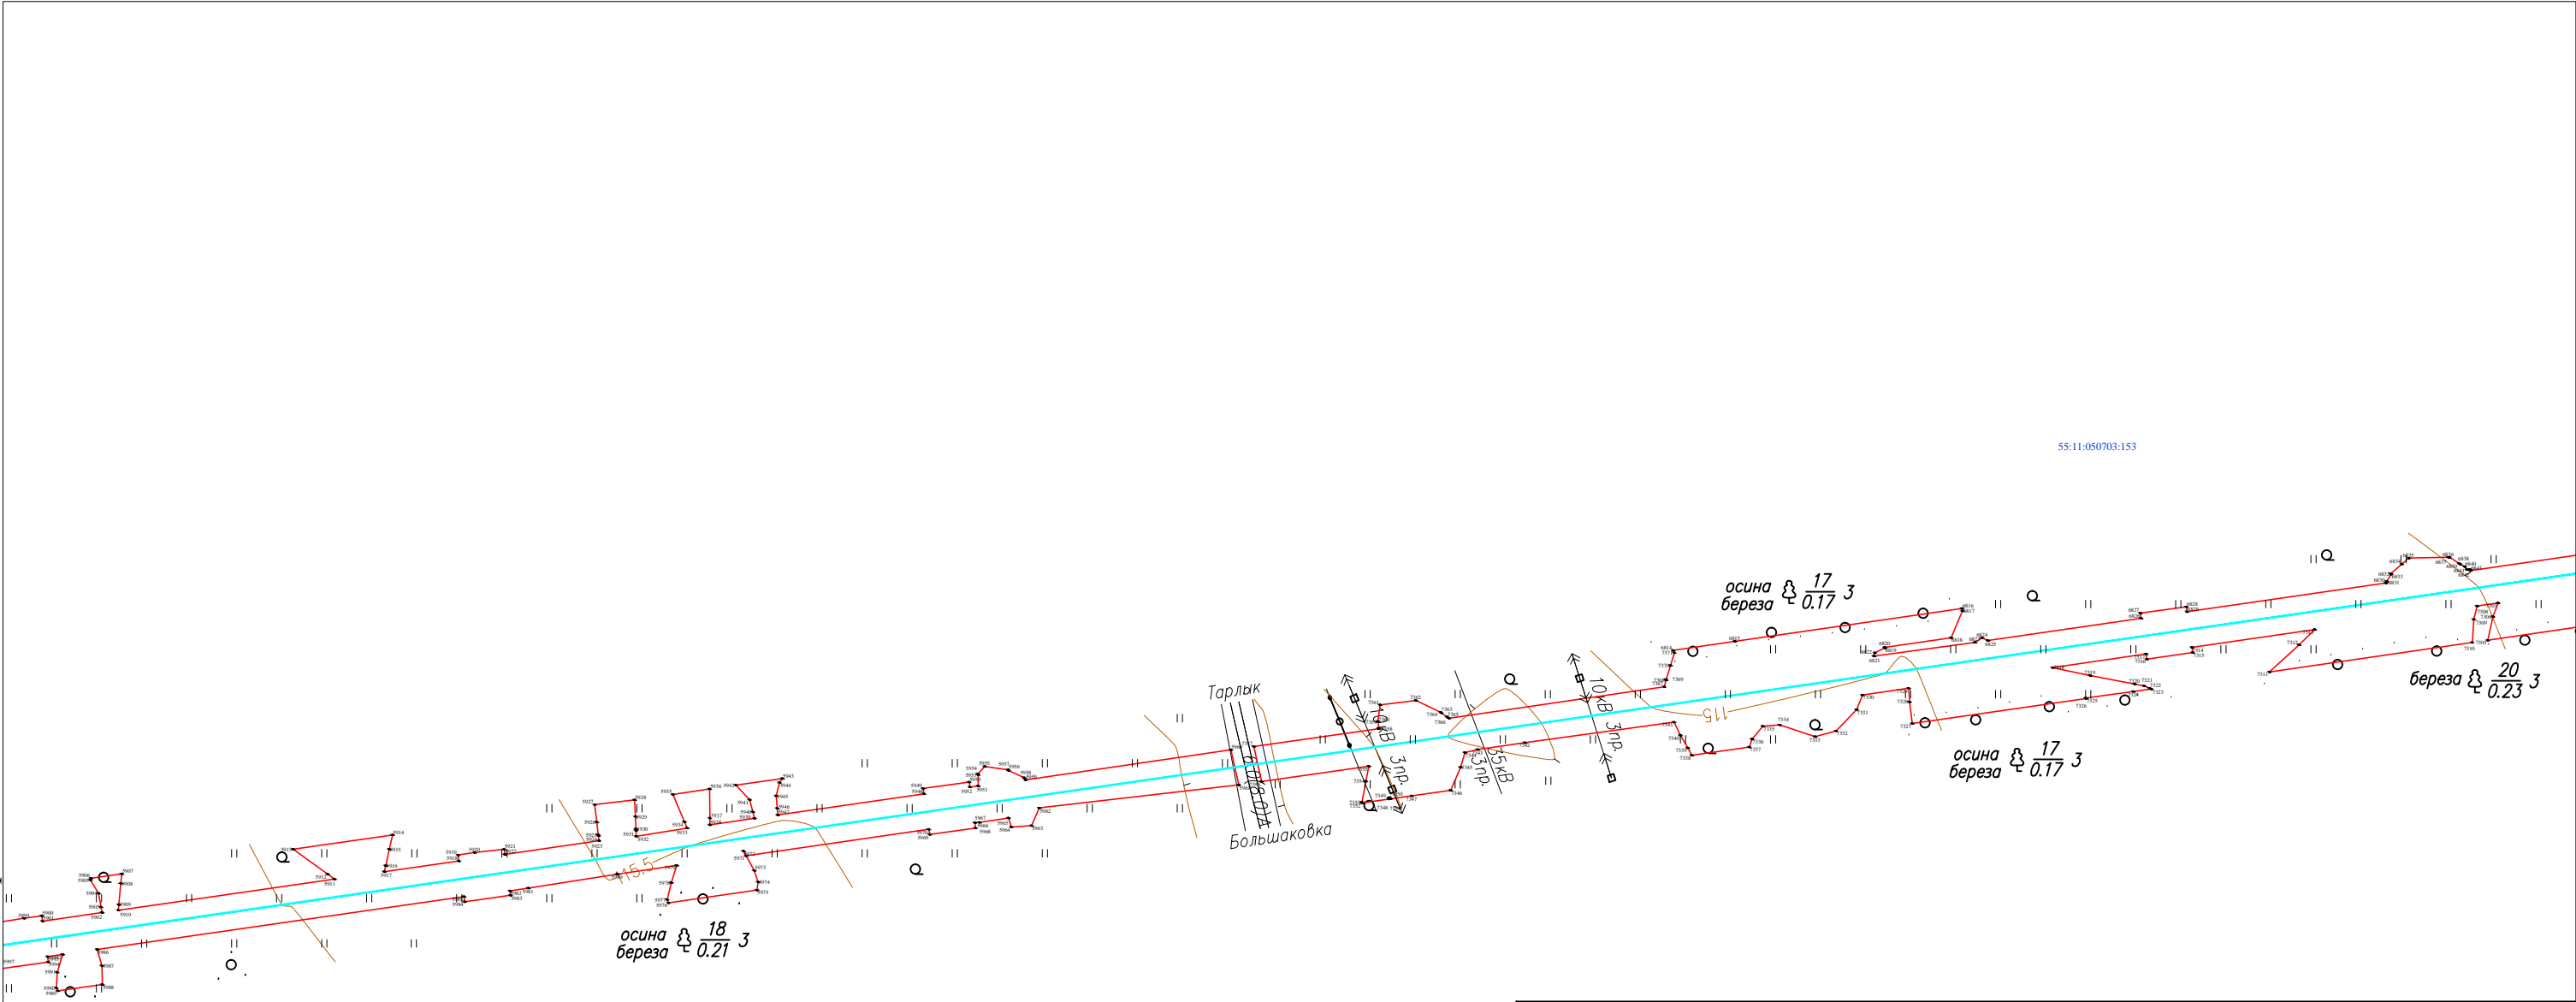

границит с листом 17

Условные обозначения:

- границы публичного сервитута;
- ось ВЛ 500 кВ Восход - Витязь;
- 72:10:0810001:151 — граница и номер земельного участка, согласно сведениям ЕГРН;
- 72:01:0810001 — граница и номер кадастрового квартала, согласно сведениям ЕГРН;
- МО Ишимкий район — обозначение и наименование границ муниципальных образований, согласно сведениям ЕГРН;
- 29:18-6.111 — граница и номер зоны с особыми условиями использования территории, согласно сведениям ЕГРН;
- ¹ — обозначение характерной точки границы публичного сервитута.

Масштаб 1:5 000

Подпись _____ Дата «22» марта 2021 г.

Место для отрисовки печати (при наличии) лица, составившего описание местоположения границ объекта




ОПИСАНИЕ МЕСТОПОЛОЖЕНИЯ ГРАНИЦ

ВЛ 500кВ Восход - Витязь

(наименование объекта, местоположение границ которого описано)

План границ объекта

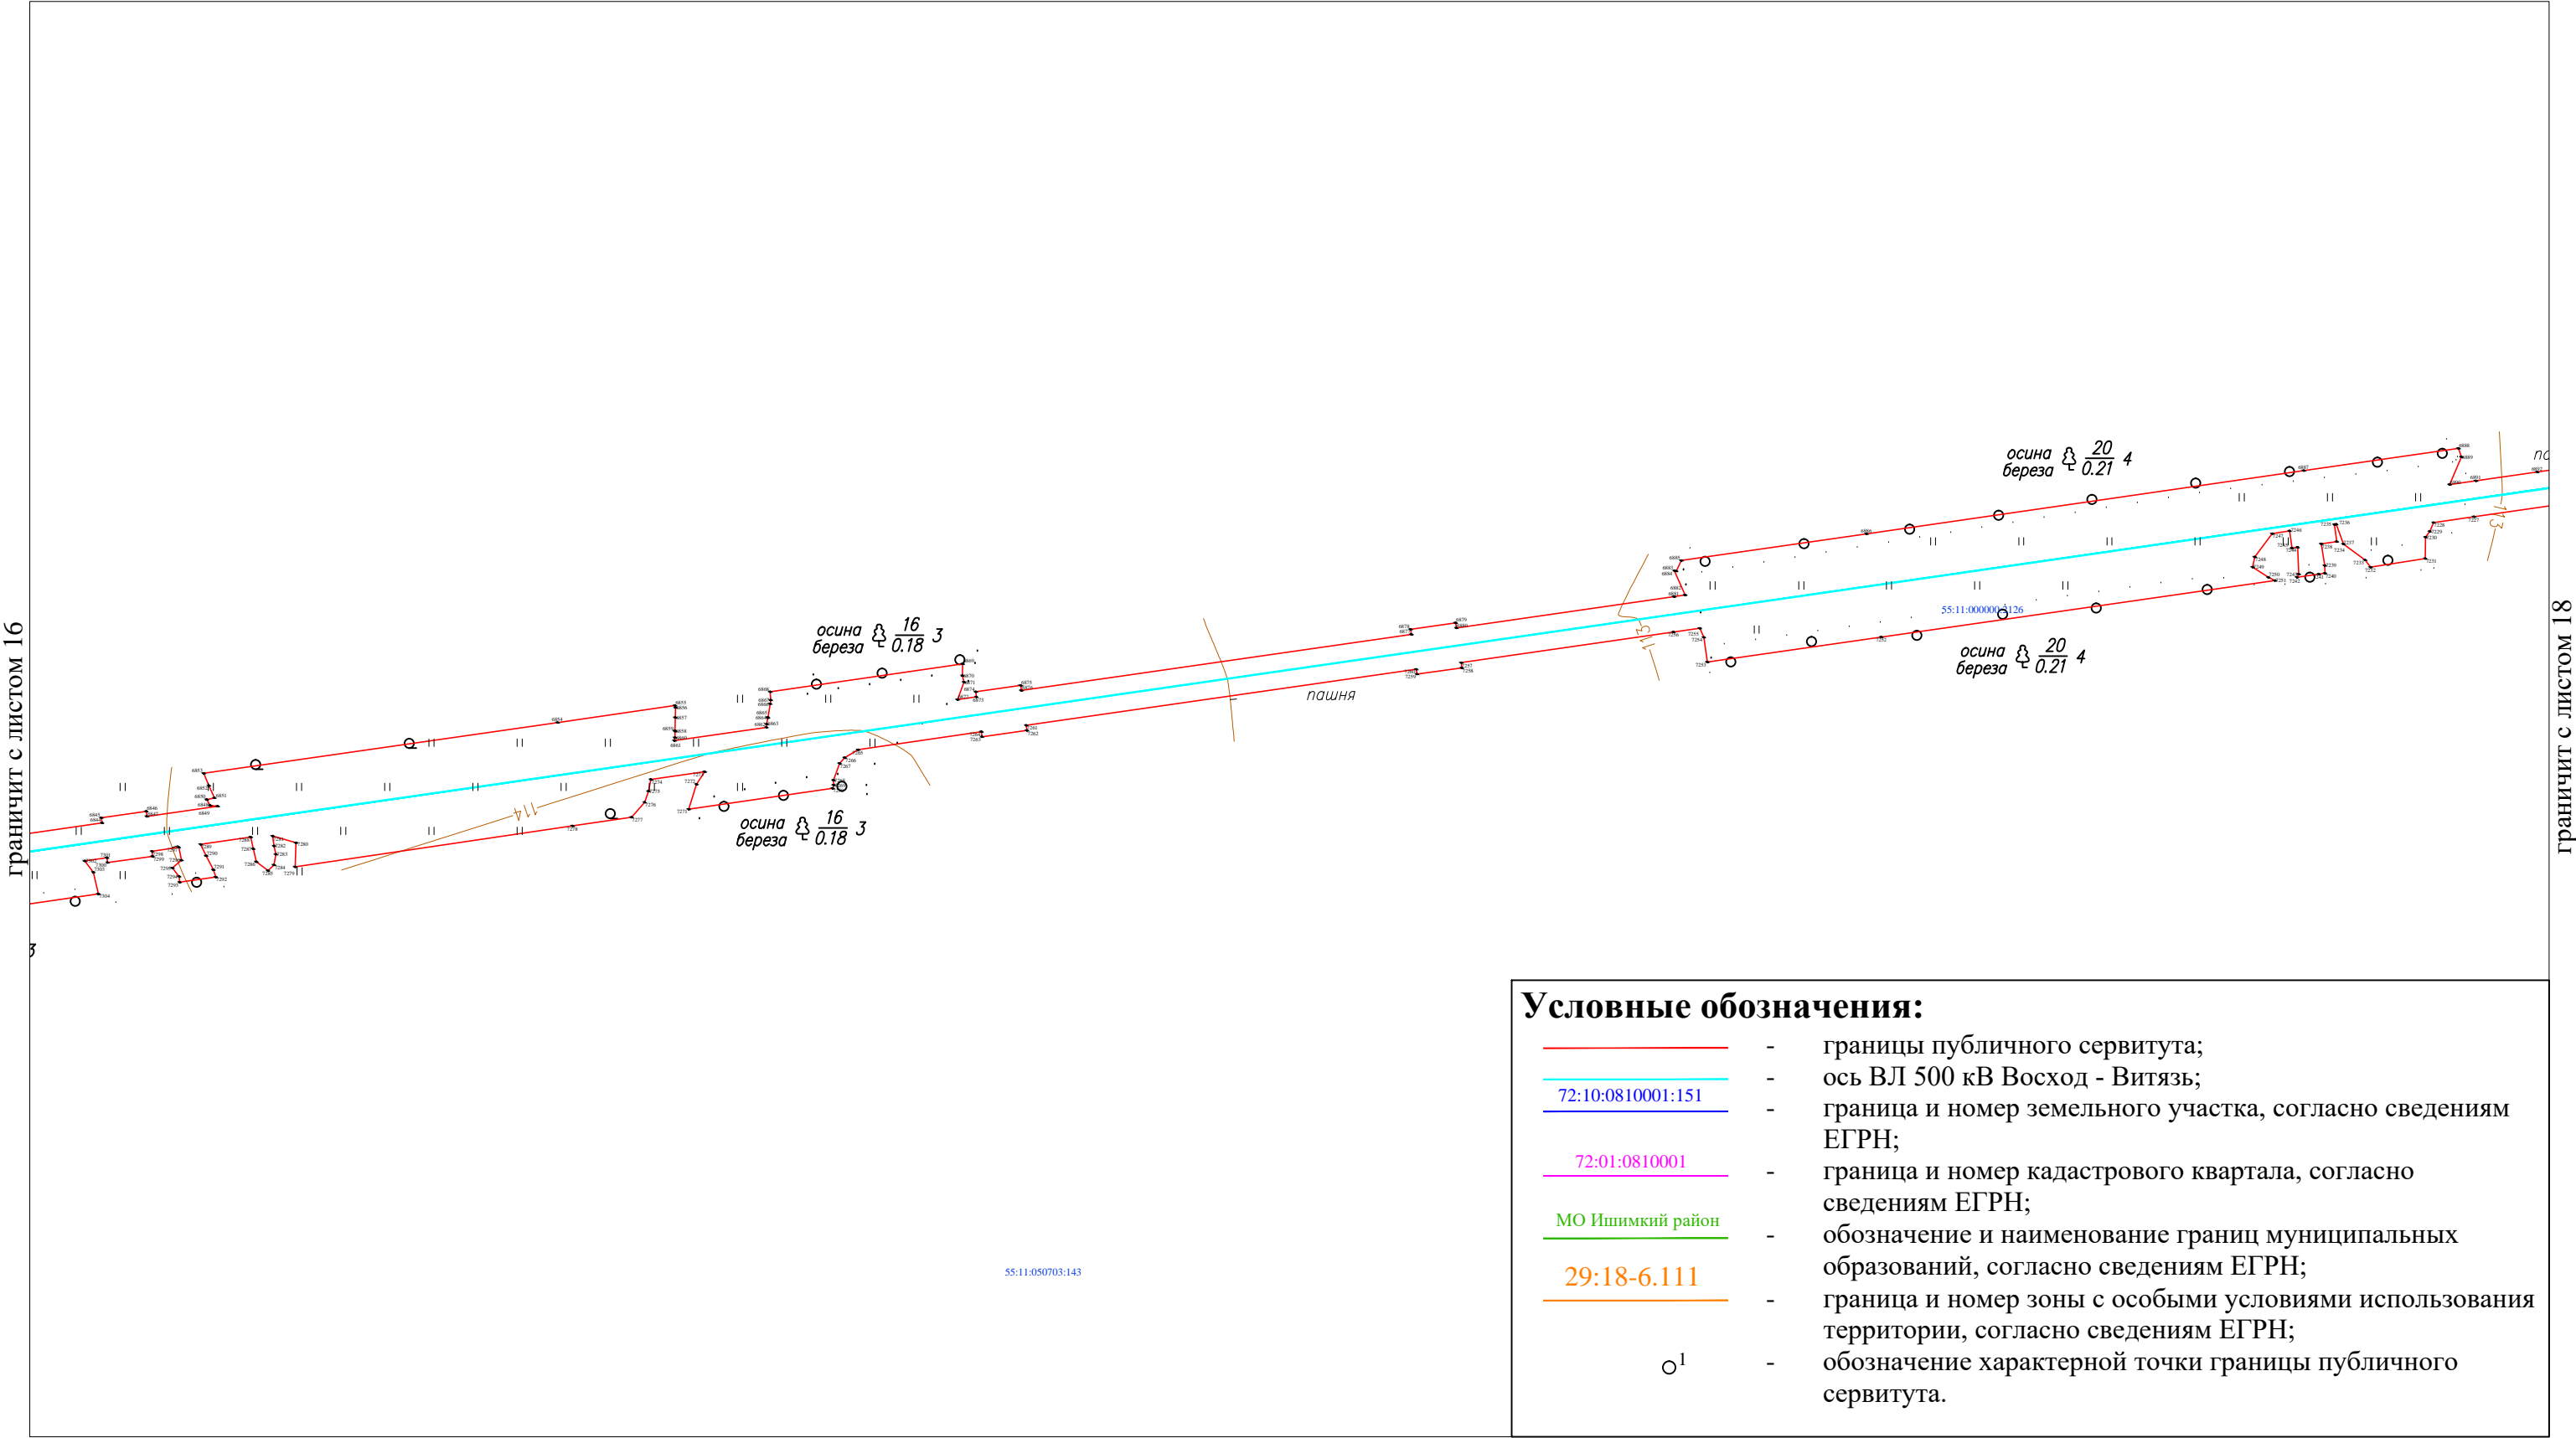

Масштаб 1:5 000


ОПИСАНИЕ МЕСТОПОЛОЖЕНИЯ ГРАНИЦ

ВЛ 500кВ Восход - Витязь

(наименование объекта, местоположение границ которого описано)

План границ объекта

границит с листом 17

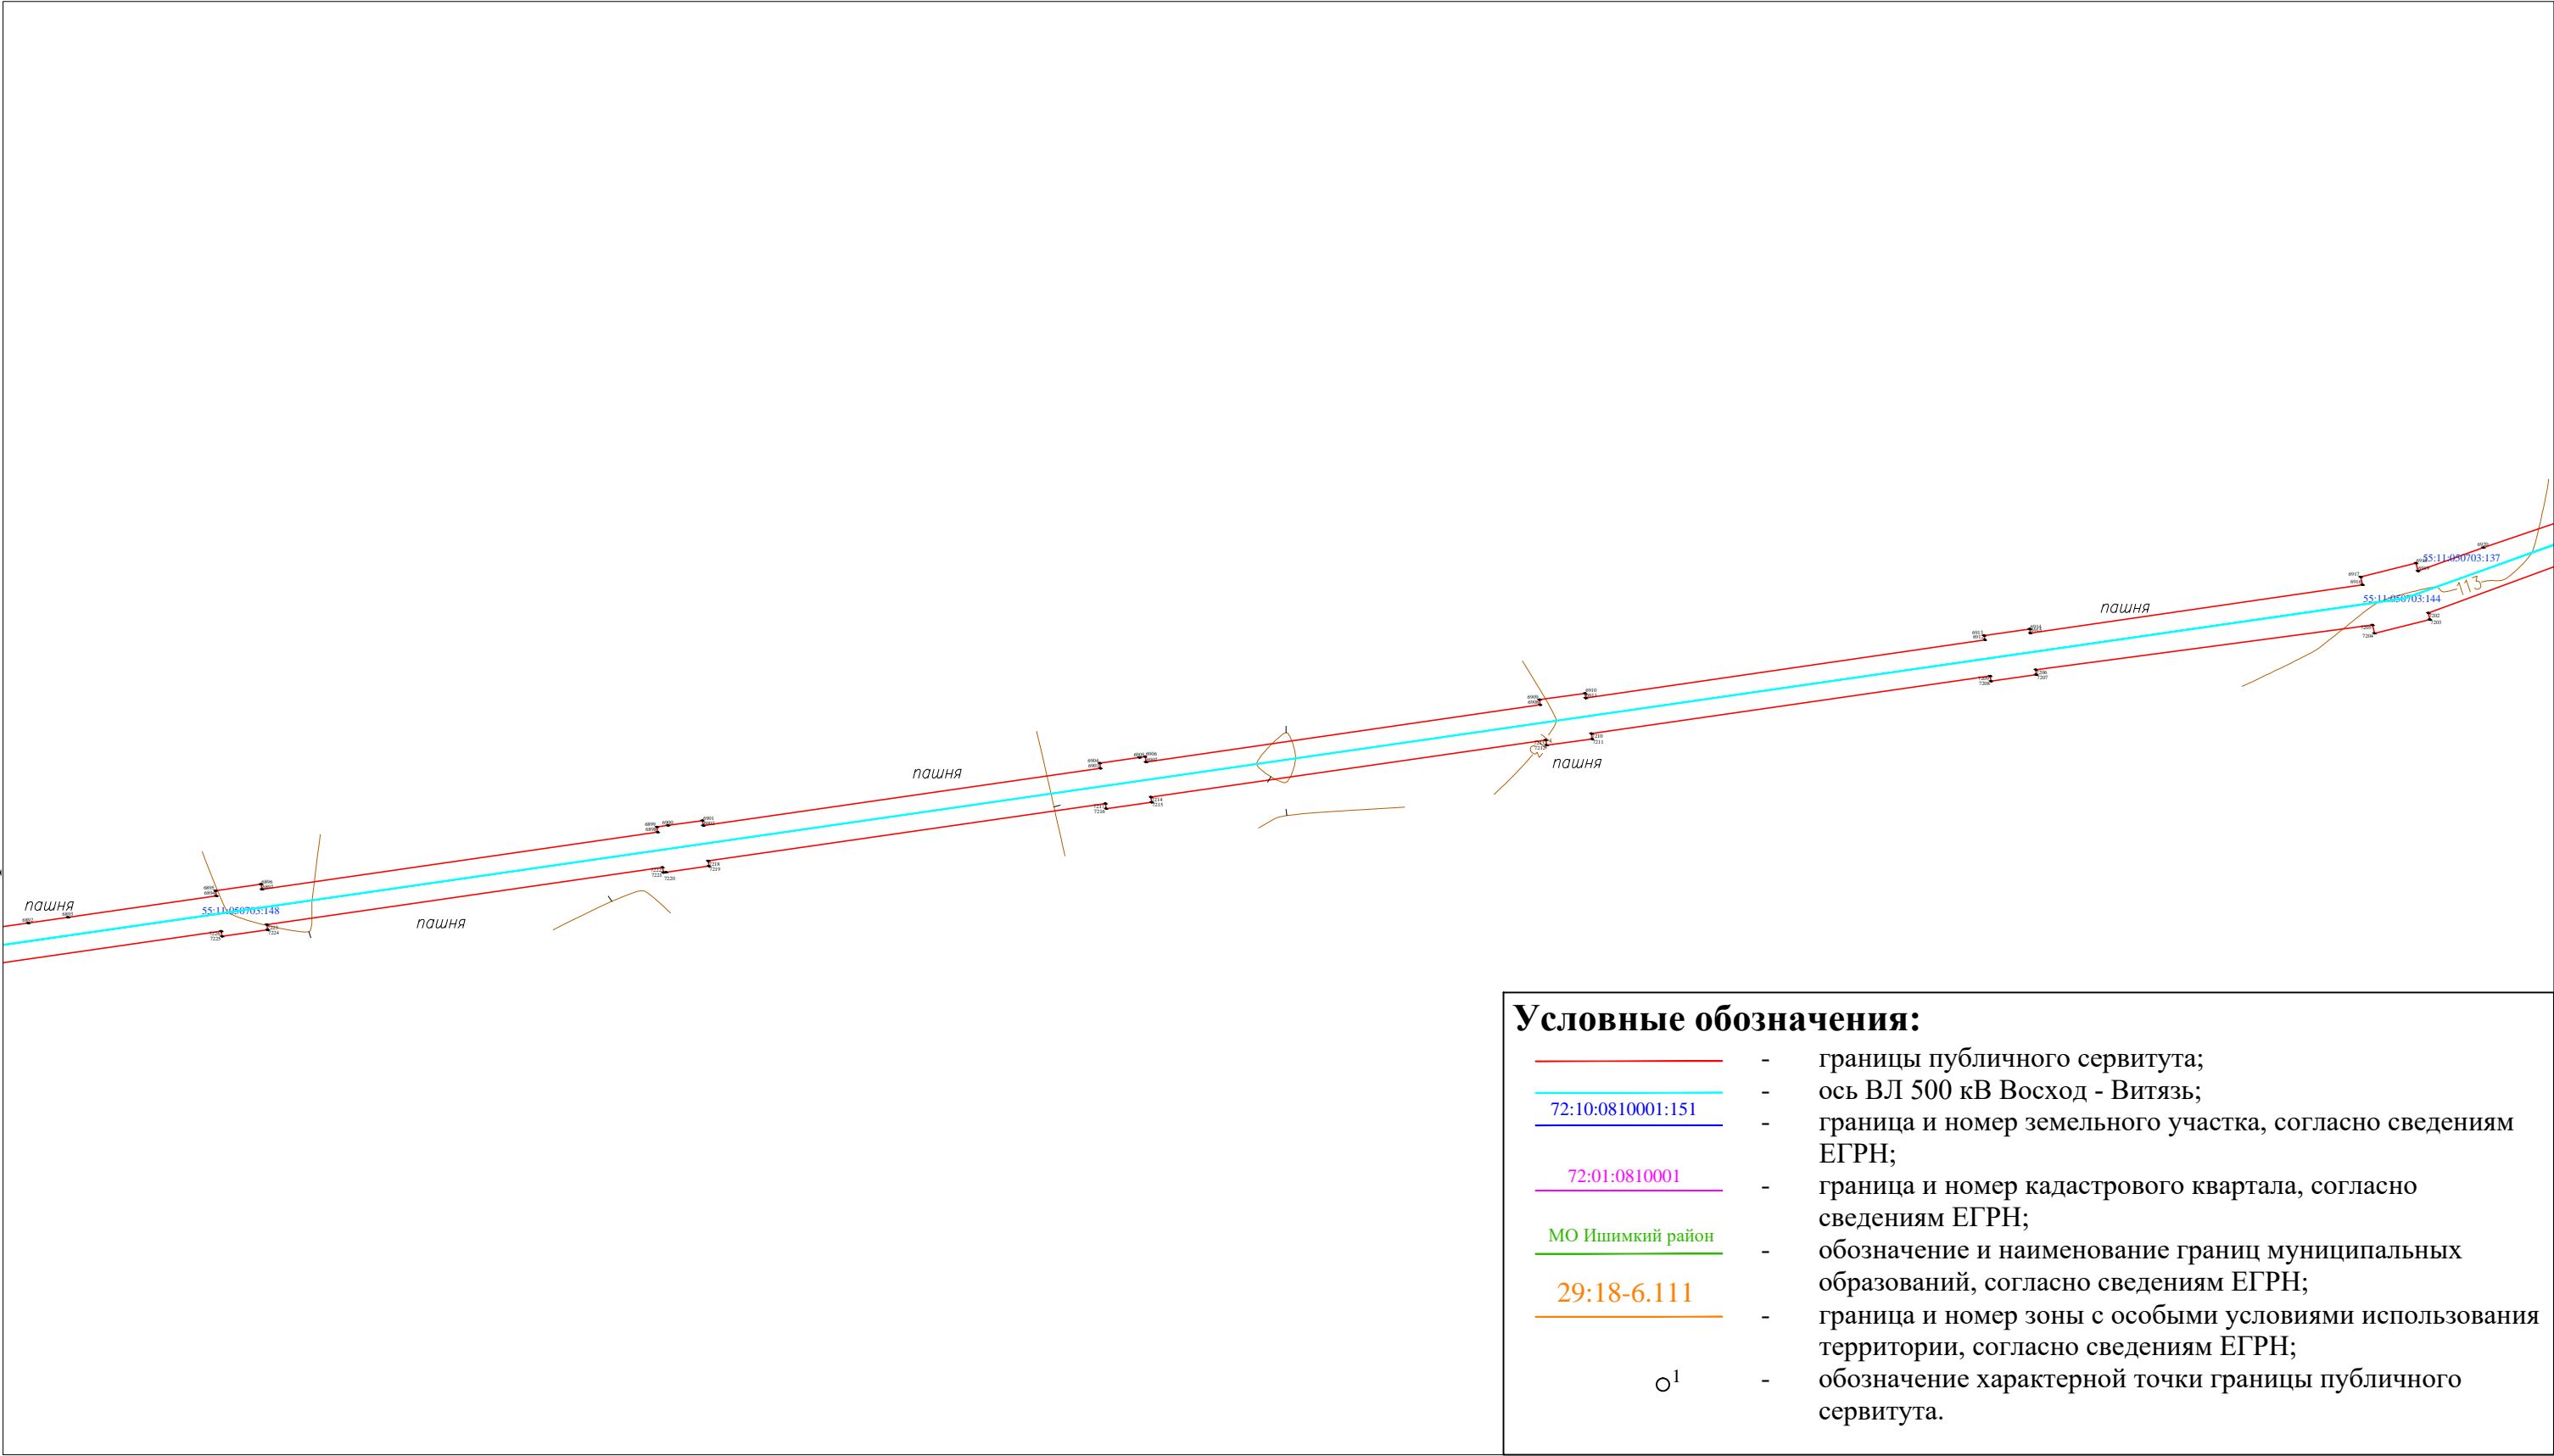

границит с листом 19

Масштаб 1:5 000




Гройсберг

ВЛ 500кВ Восход - Витязь

(наименование объекта, местоположение границ которого описано)

План границ объекта

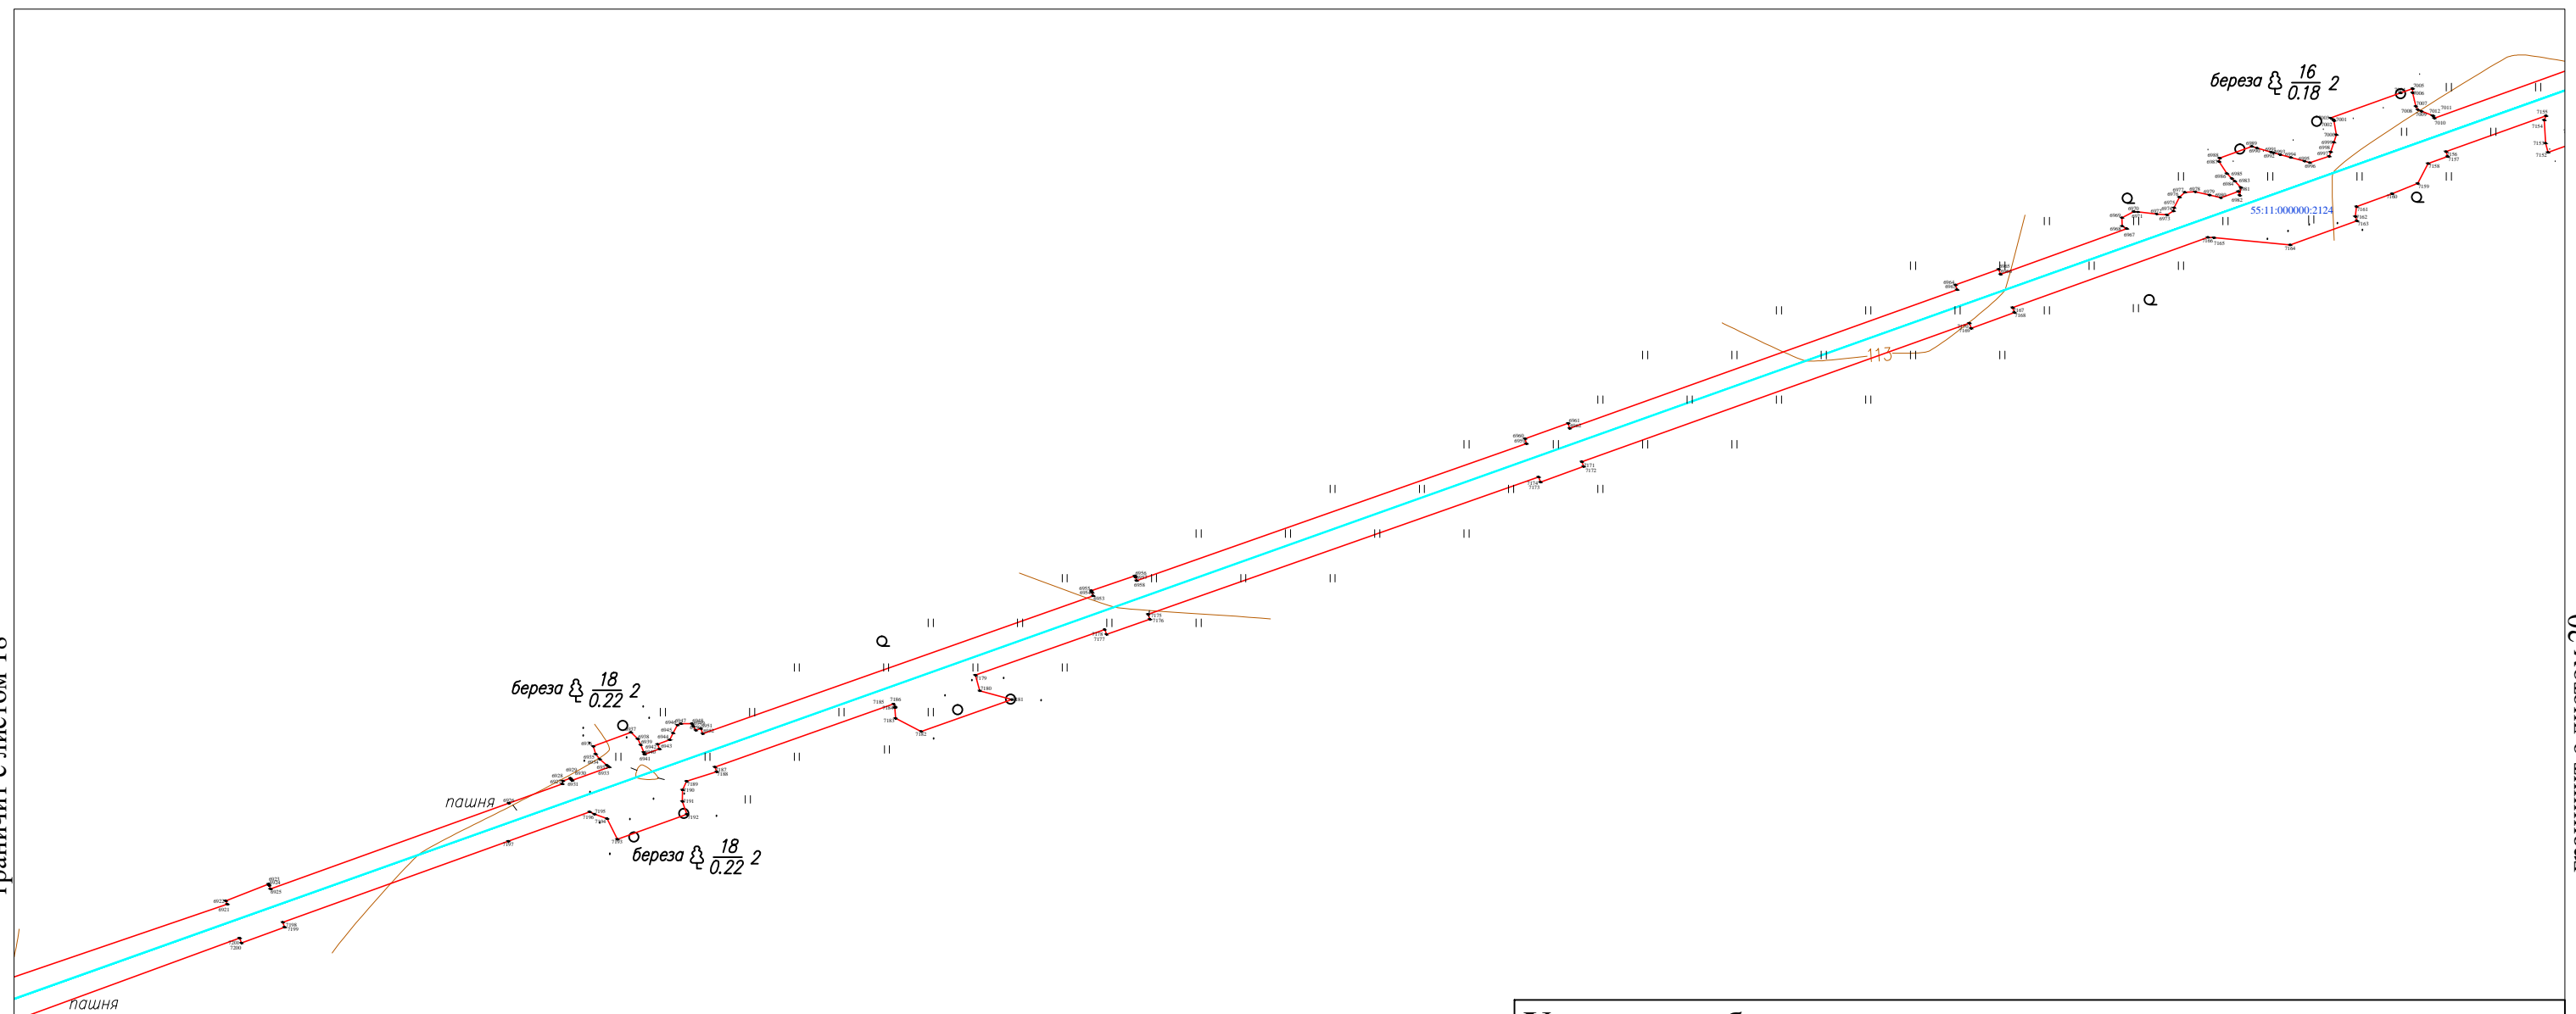

	- границы публичного сервитута;
72:10:0810001:151	- ось ВЛ 500 кВ Восход - Витязь;
	- граница и номер земельного участка, согласно сведениям ЕГРН;
72:01:0810001	- граница и номер кадастрового квартала, согласно сведениям ЕГРН;
МО Ишимский район	- обозначение и наименование границ муниципальных образований, согласно сведениям ЕГРН;
29:18-6.111	- граница и номер зоны с особыми условиями использования территории, согласно сведениям ЕГРН;
○ ¹	- обозначение характерной точки границы публичного сервитута.


Масштаб 1:5 000

Подпись _____ Дата «22» марта 2021 г.

Место для оттиска печати (при наличии) лица, составившего описание местоположения границ объекта

ВЛ 500кВ Восход - Витязь

План границ объекта

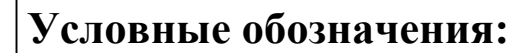

- | | |
|---|---|
| <div style="border-bottom: 2px solid red; width: 100px; margin-bottom: 5px;"></div> <div style="border-bottom: 2px solid cyan; width: 100px; margin-bottom: 5px;"></div> <div style="border-bottom: 2px solid blue; width: 100px; margin-bottom: 5px;"></div> <div style="border-bottom: 2px solid magenta; width: 100px; margin-bottom: 5px;"></div> <div style="border-bottom: 2px solid green; width: 100px; margin-bottom: 5px;"></div> <div style="border-bottom: 2px solid orange; width: 100px; margin-bottom: 5px;"></div> <div style="text-align: center; margin-top: 20px;">○¹</div> | <ul style="list-style-type: none"> - границы публичного сервитута; - ось ВЛ 500 кВ Восход - Витязь; - граница и номер земельного участка, согласно сведениям ЕГРН; - граница и номер кадастрового квартала, согласно сведениям ЕГРН; - обозначение и наименование границ муниципальных образований, согласно сведениям ЕГРН; - граница и номер зоны с особыми условиями использования территории, согласно сведениям ЕГРН; - обозначение характерной точки границы публичного сервитута. |
|---|---|

Подпись _____ Дата «22» марта 2021 г.


Место для оттиска печати (при наличии) лица, составившего описание местоположения границ объекта

ОПИСАНИЕ МЕСТОПОЛОЖЕНИЯ ГРАНИЦ

ВЛ 500кВ Восход - Витязь

(наименование объекта, местоположение границ которого описано)

План границ объекта

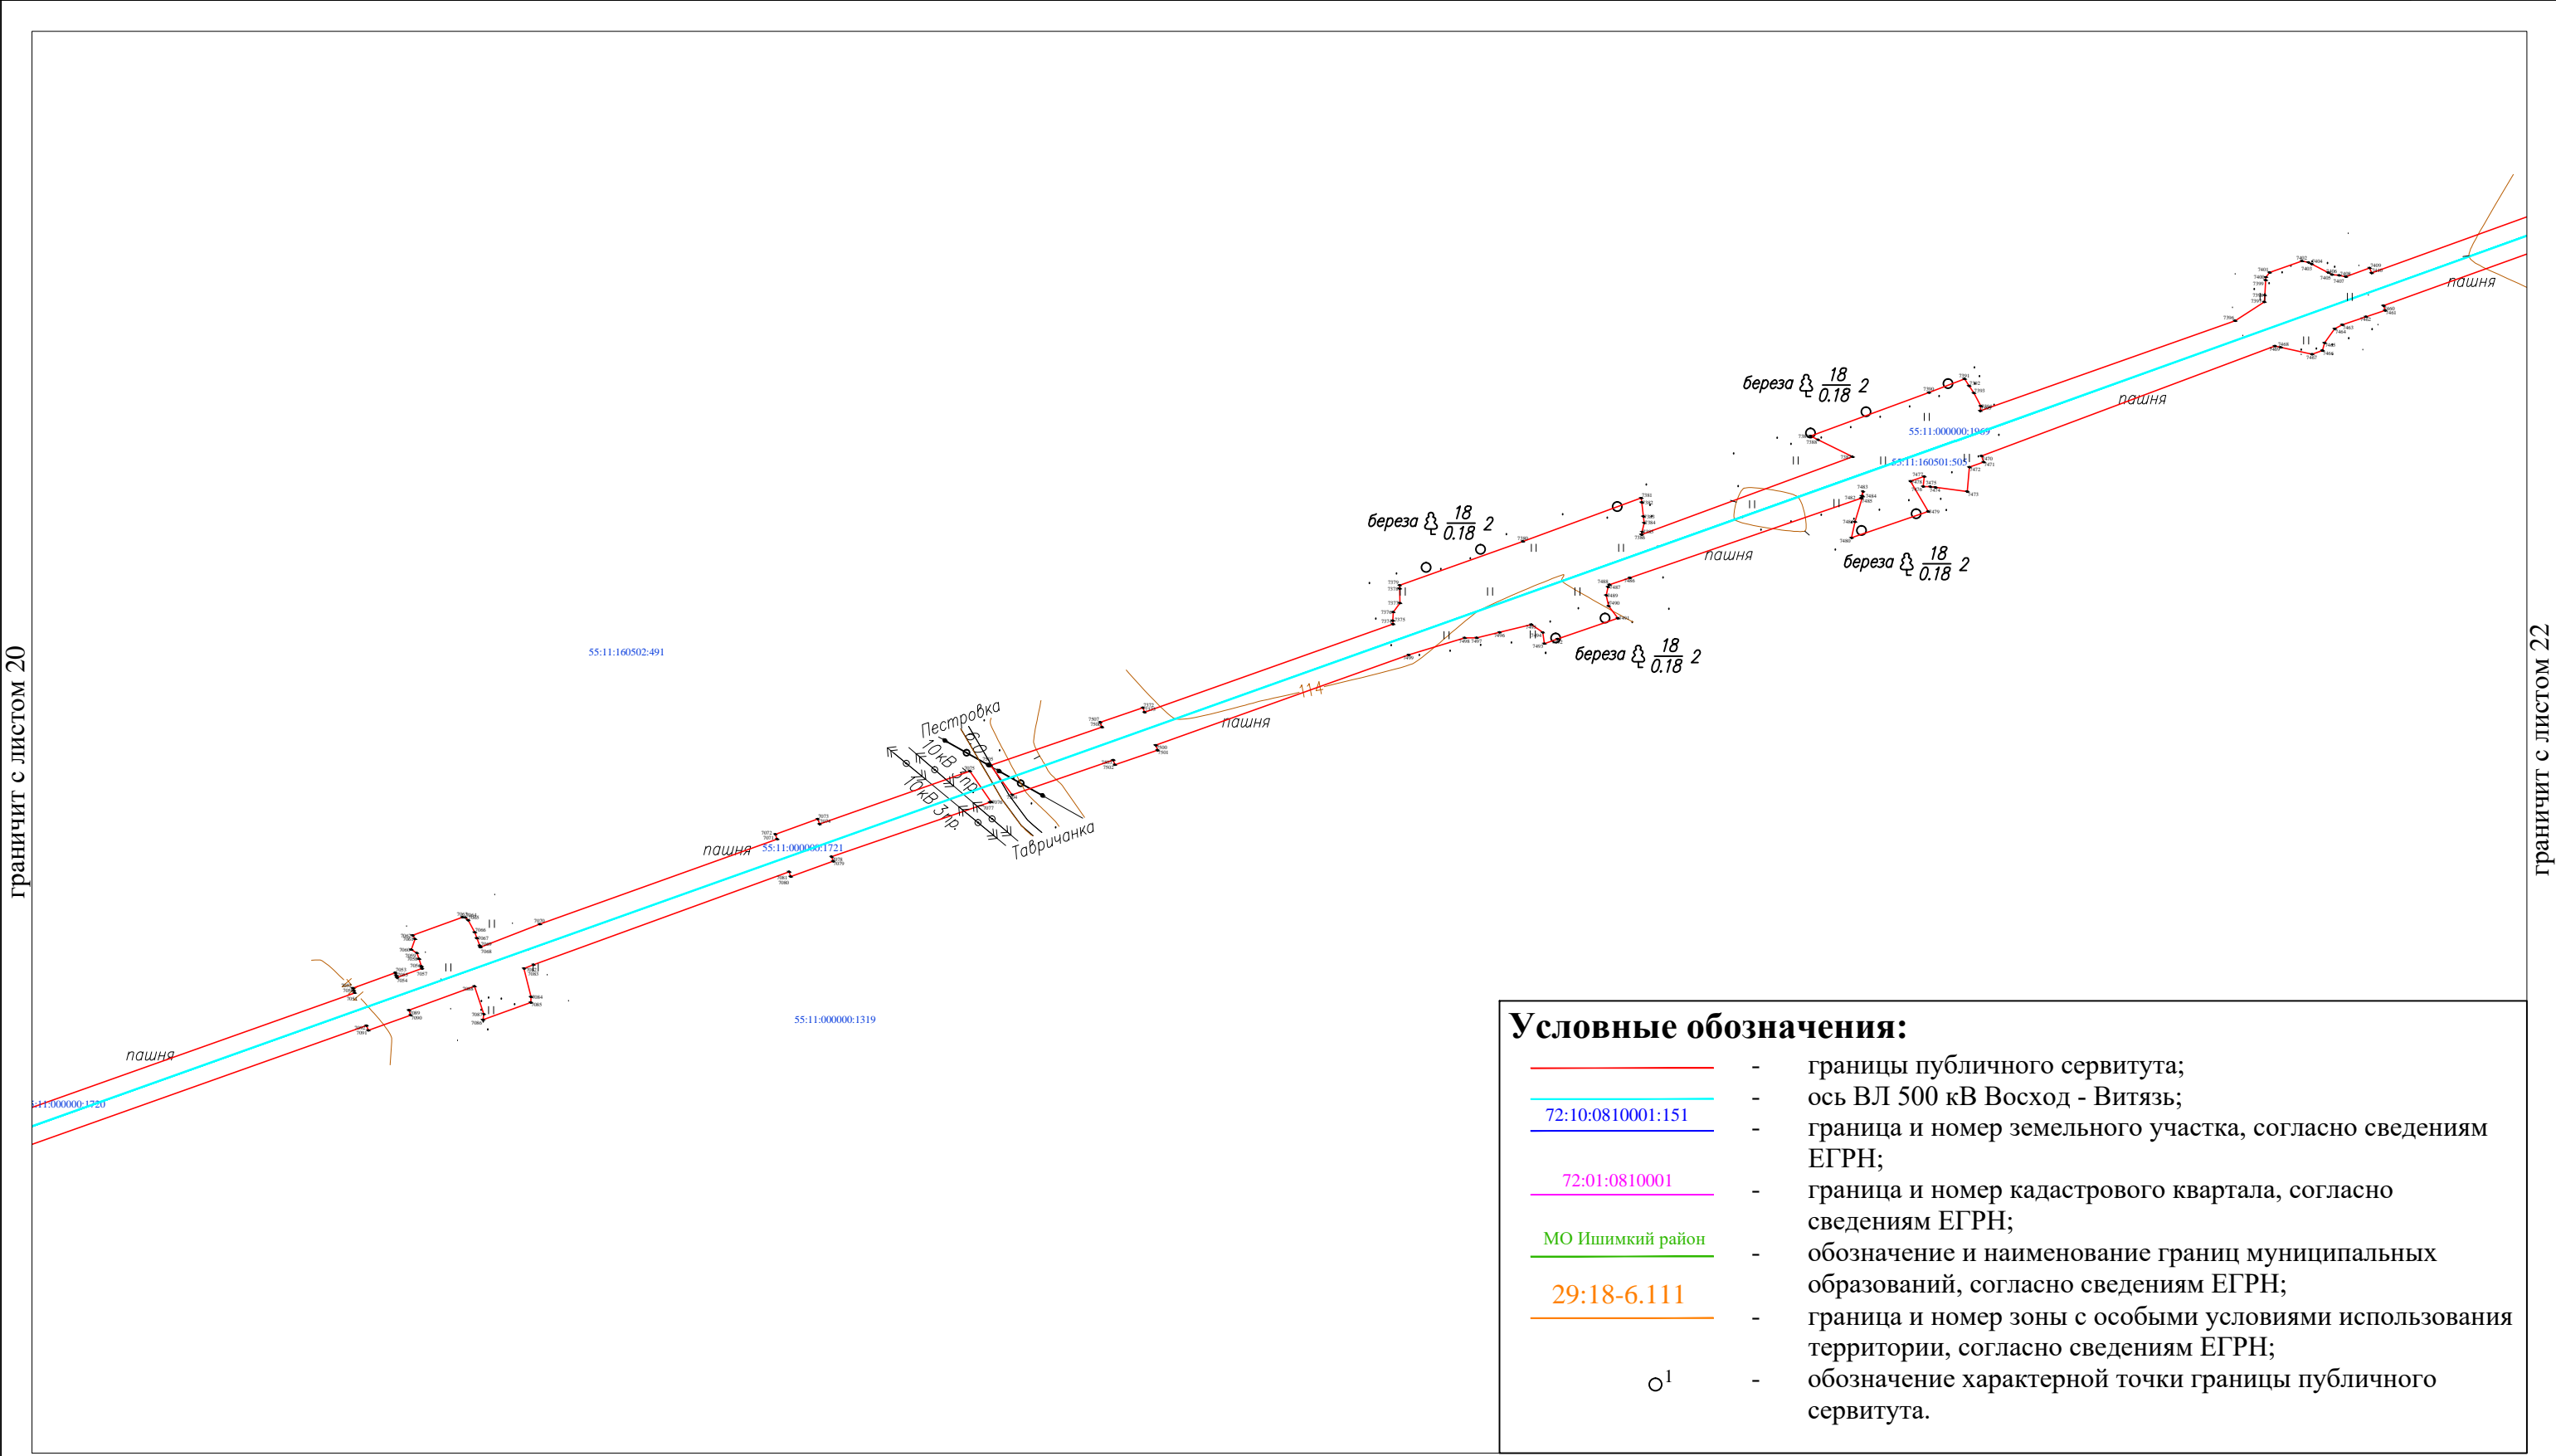

Масштаб 1:5 000


ОПИСАНИЕ МЕСТОПОЛОЖЕНИЯ ГРАНИЦ

ВЛ 500кВ Восход - Витязь

(наименование объекта, местоположение границ которого описано)

План границ объекта

границит с листом 21

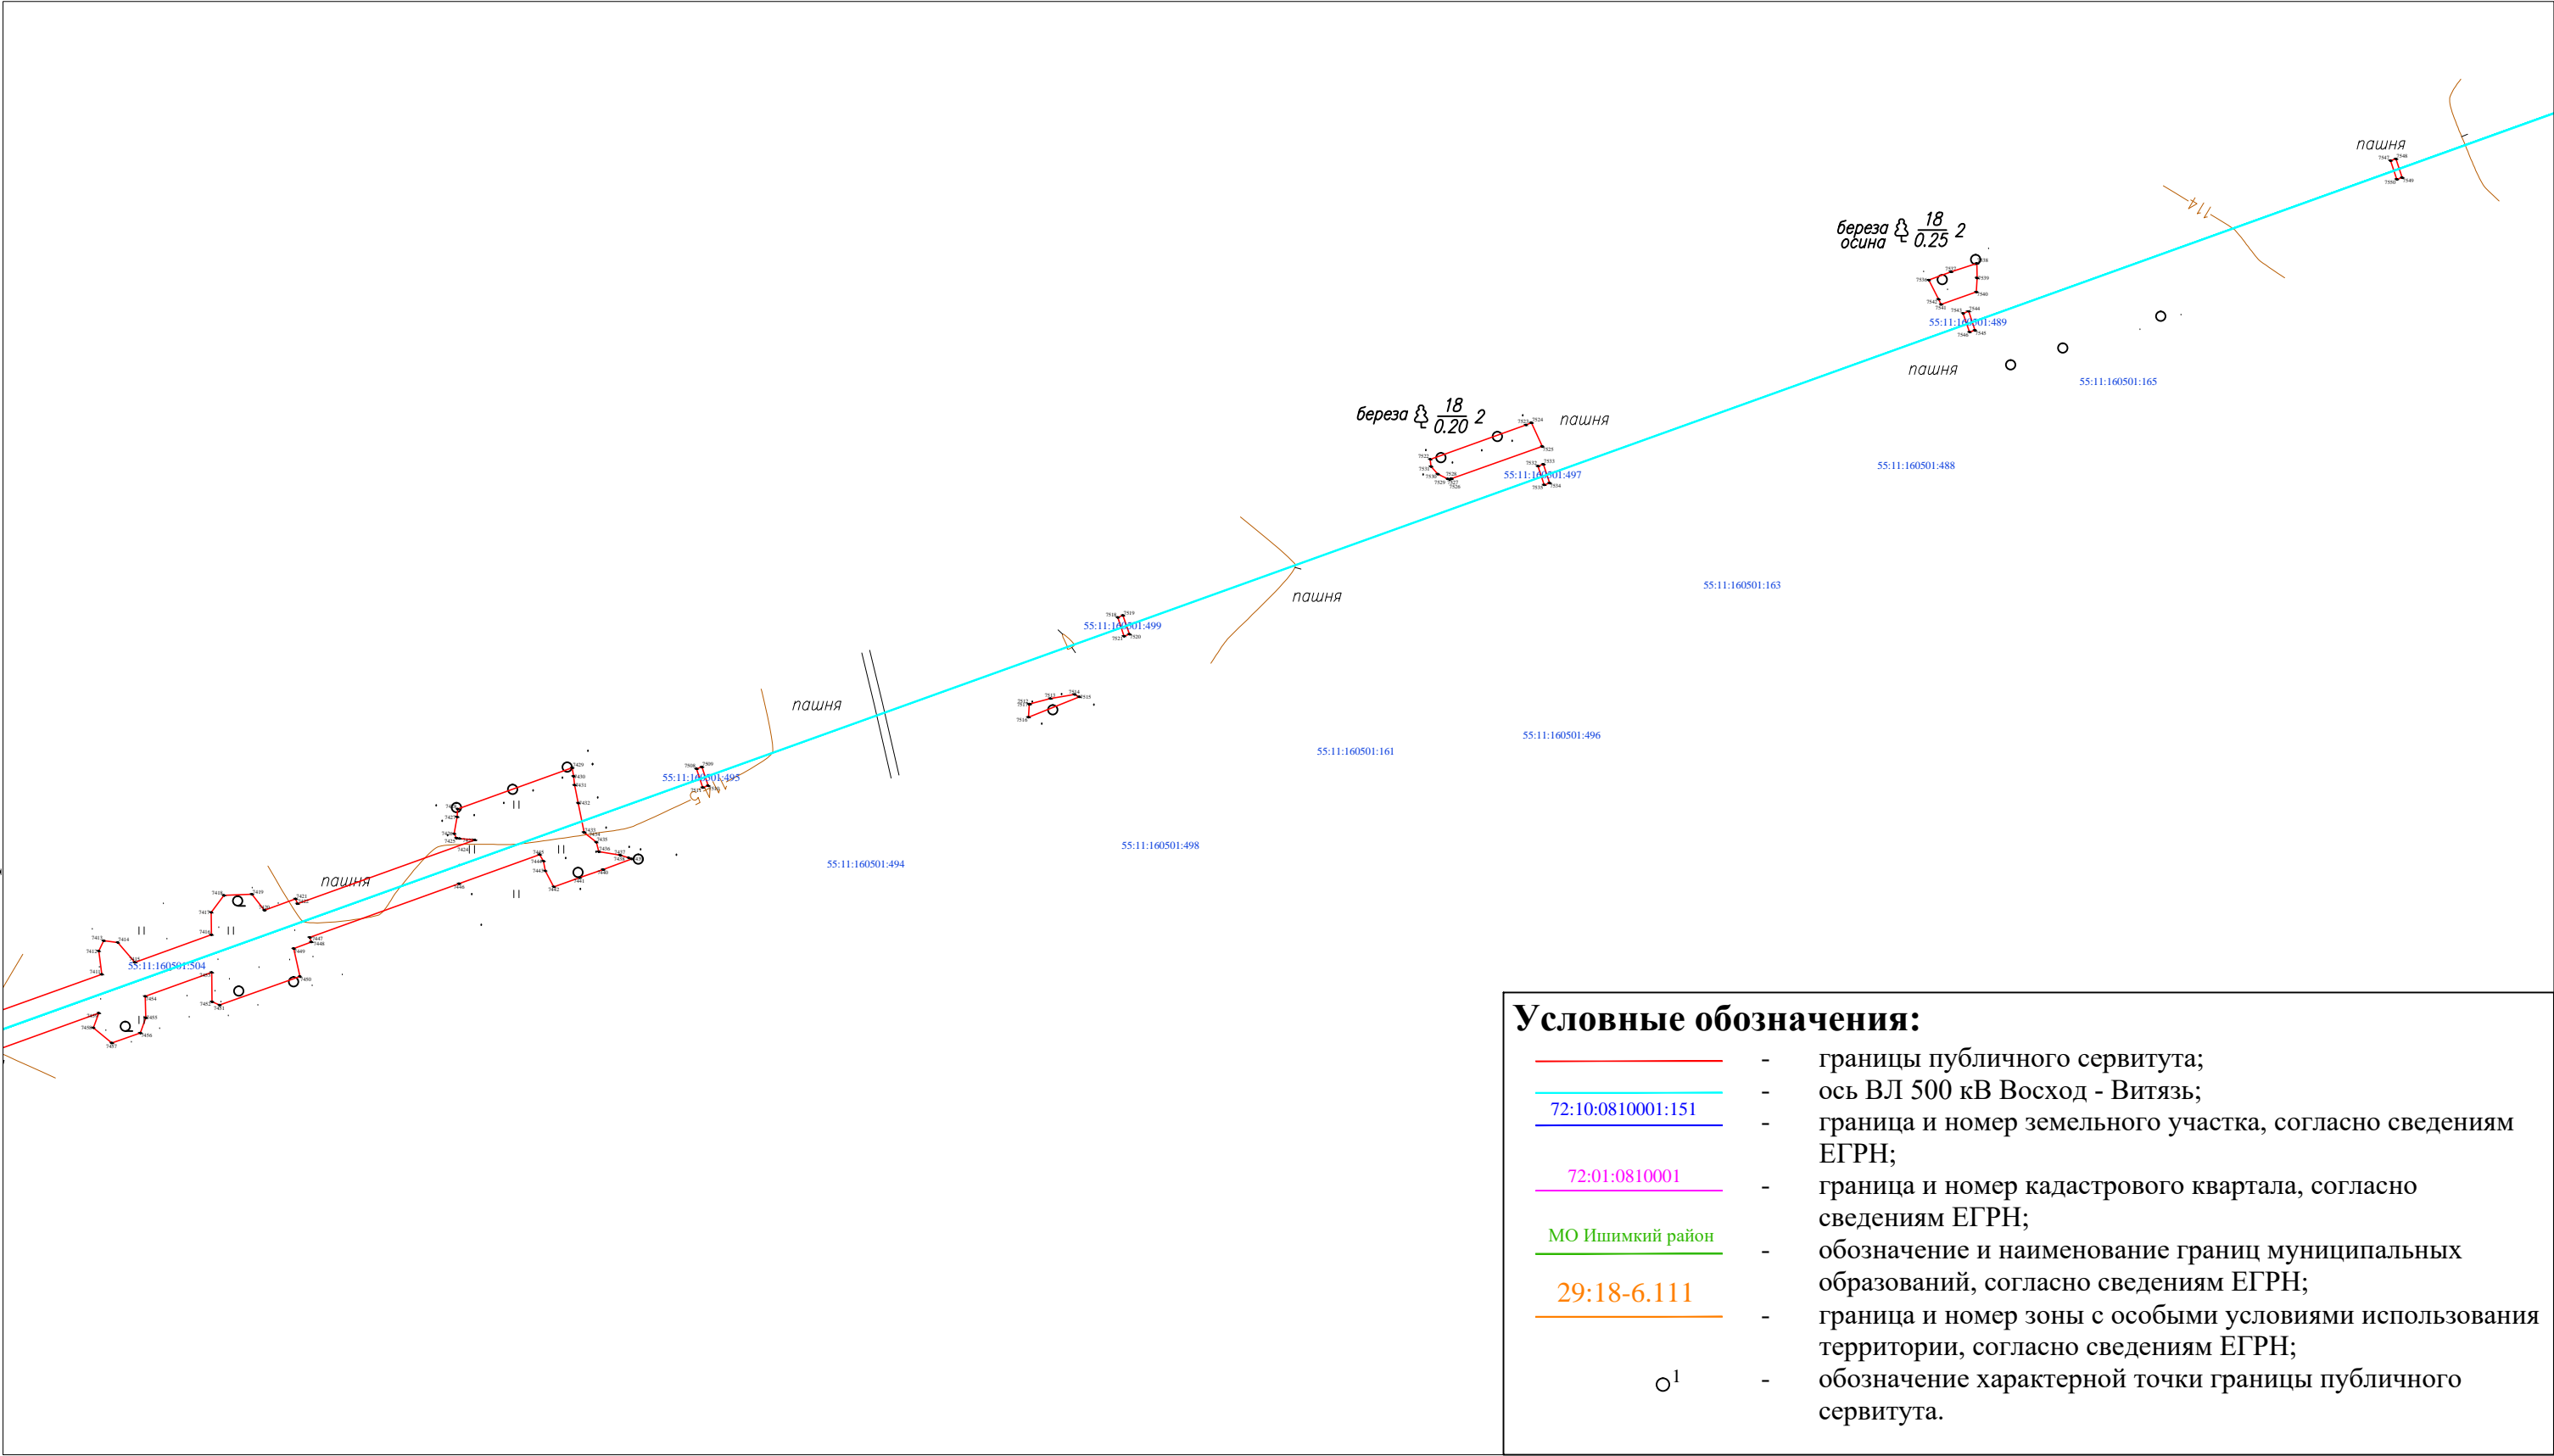

границит с листом 23

Условные обозначения:

- границы публичного сервитута;
- ось ВЛ 500 кВ Восход - Витязь;
- 72:10:0810001:151 — граница и номер земельного участка, согласно сведениям ЕГРН;
- 72:01:0810001 — граница и номер кадастрового квартала, согласно сведениям ЕГРН;
- МО Ишимкий район — обозначение и наименование границ муниципальных образований, согласно сведениям ЕГРН;
- 29:18-6.111 — граница и номер зоны с особыми условиями использования территории, согласно сведениям ЕГРН;
- ¹ — обозначение характерной точки границы публичного сервитута.

Масштаб 1:5 000

Подпись _____ Дата «22» марта 2021 г.

Место для отрисовки печати (при наличии) лица, составившего описание местоположения границ объекта




Гройсберг Анна Сергеевна

ОПИСАНИЕ МЕСТОПОЛОЖЕНИЯ ГРАНИЦ

ВЛ 500кВ Восход - Витязь

(наименование объекта, местоположение границ которого описано)

План границ объекта

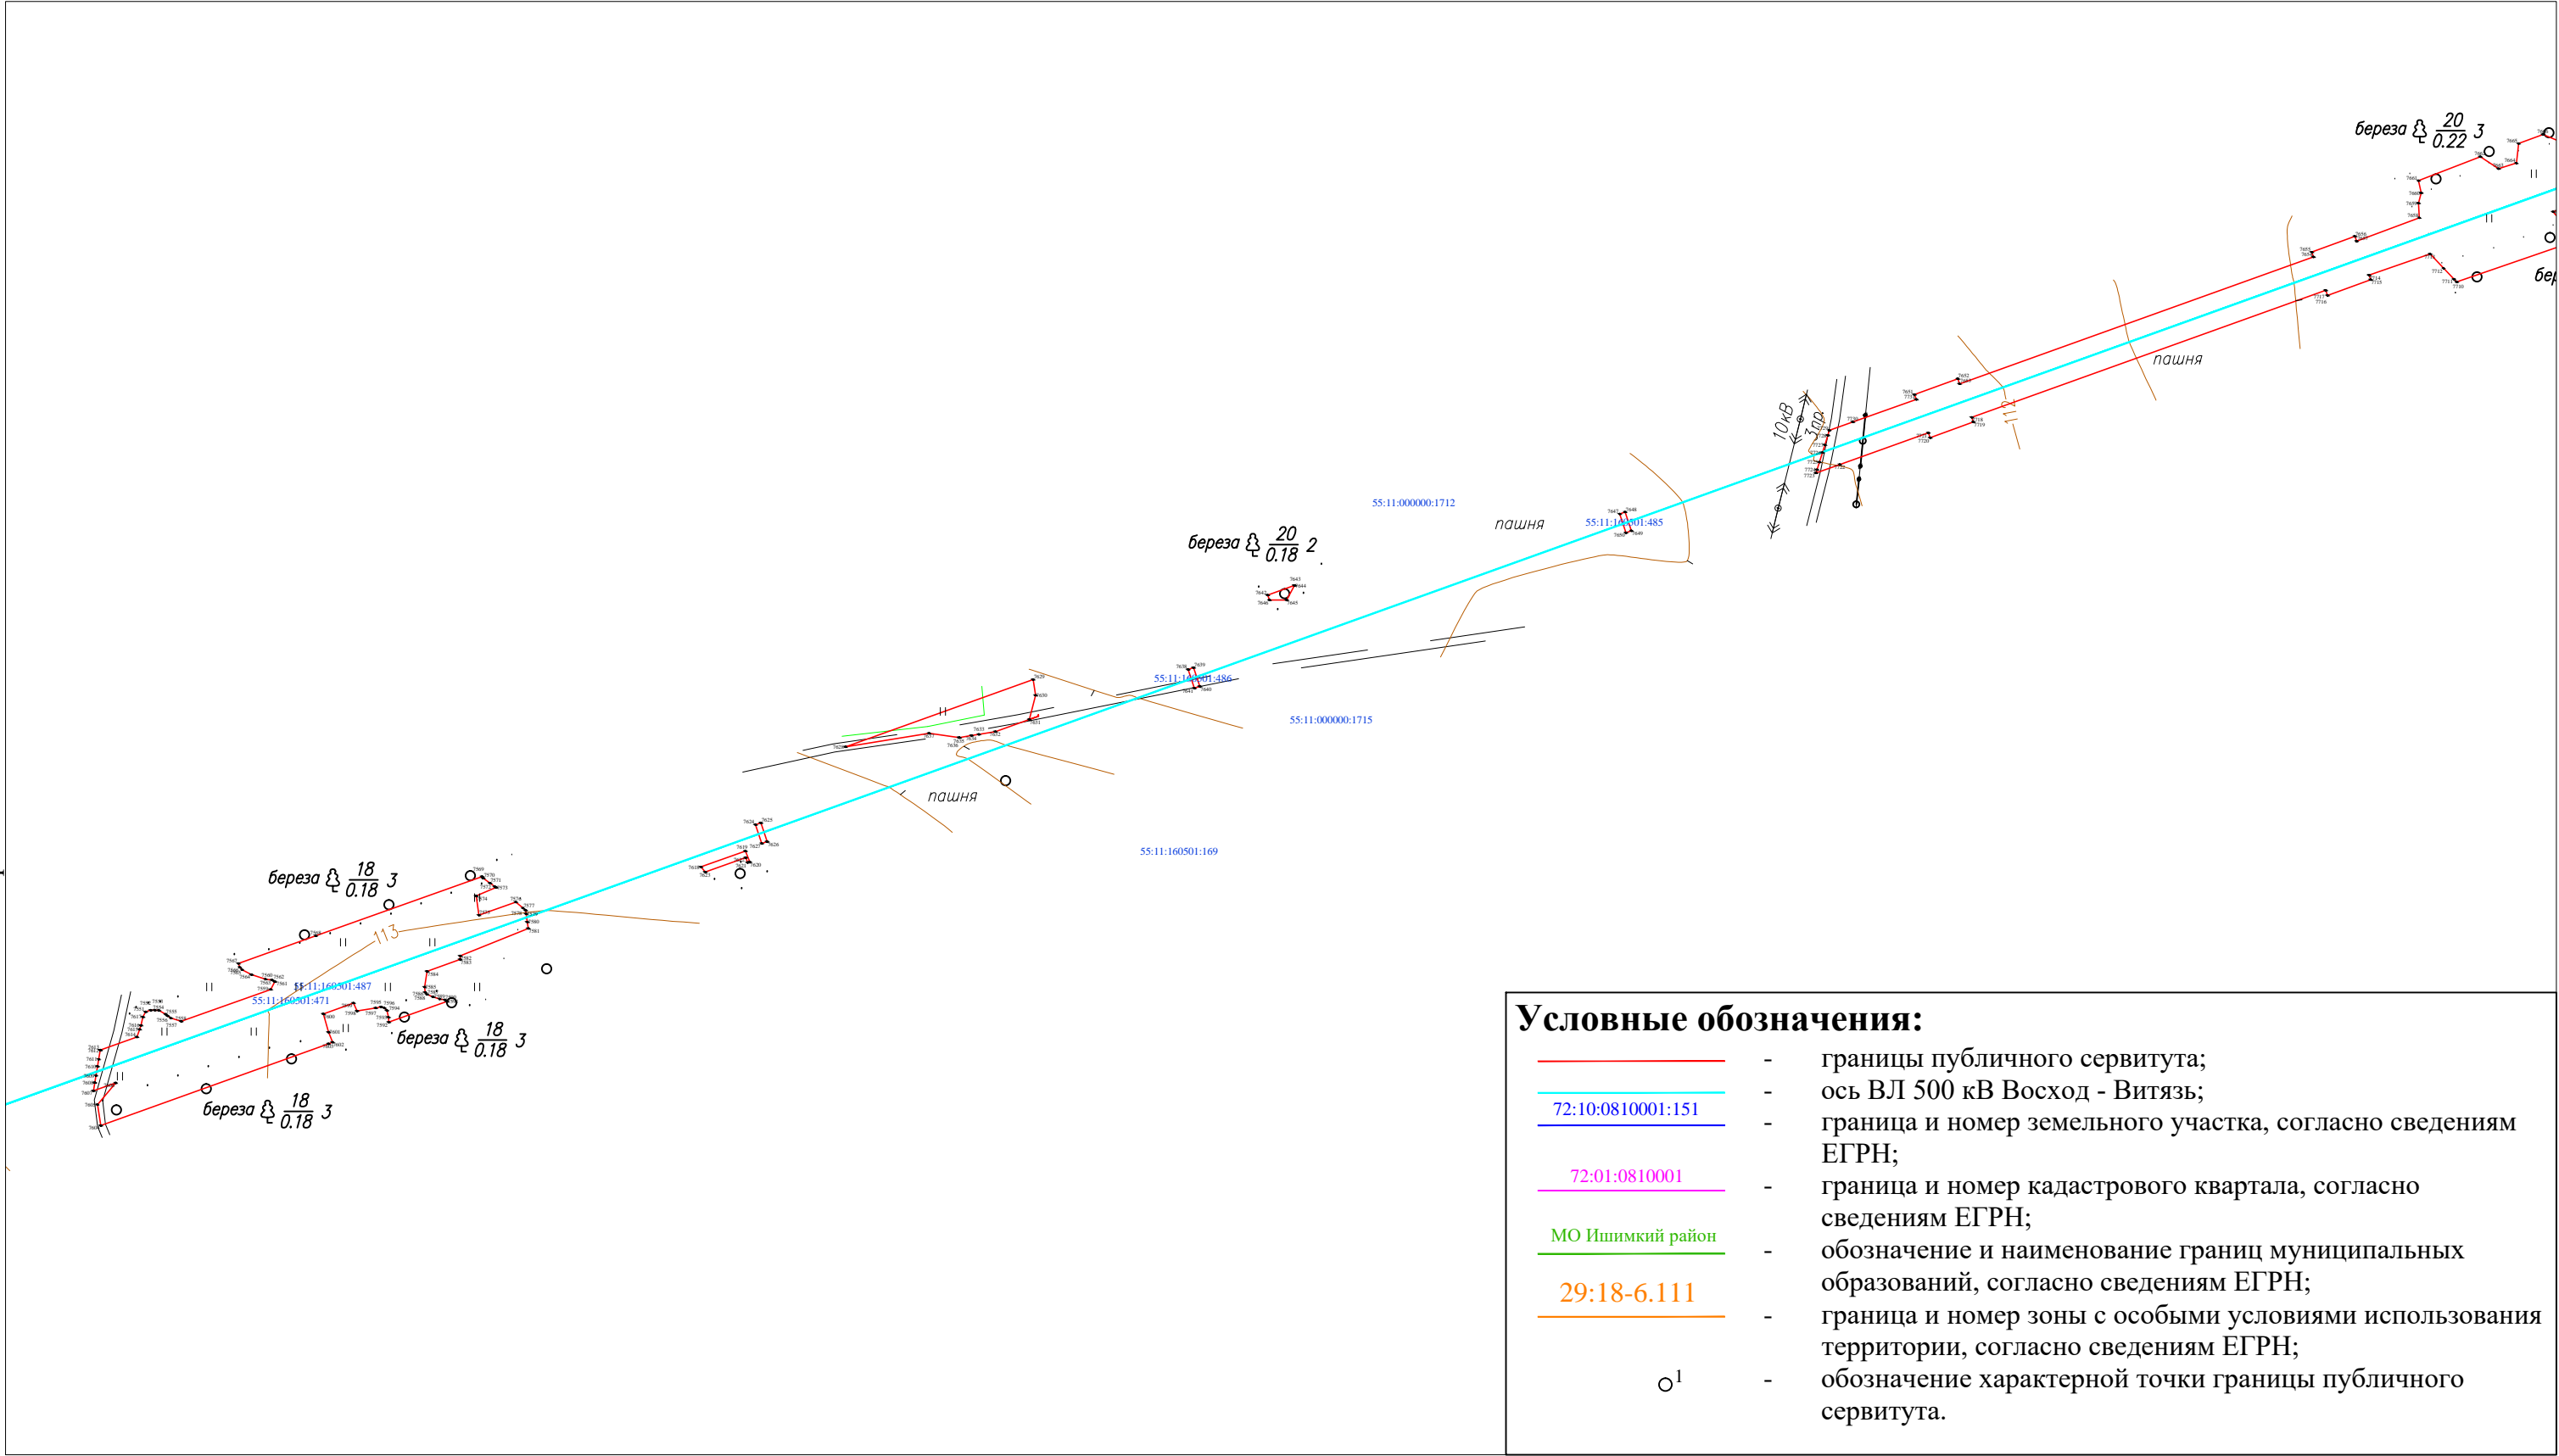

границит с листом 22

границит с листом 24

Масштаб 1:5 000

Подпись _____ Дата «22» марта 2021 г.

Место для оттиска печати (при наличии) лица, составившего описание местоположения границ объекта




Гройсберг
Анна
Сергеевна

ОПИСАНИЕ МЕСТОПОЛОЖЕНИЯ ГРАНИЦ

ВЛ 500кВ Восход - Витязь

(наименование объекта, местоположение границ которого описано)

План границ объекта

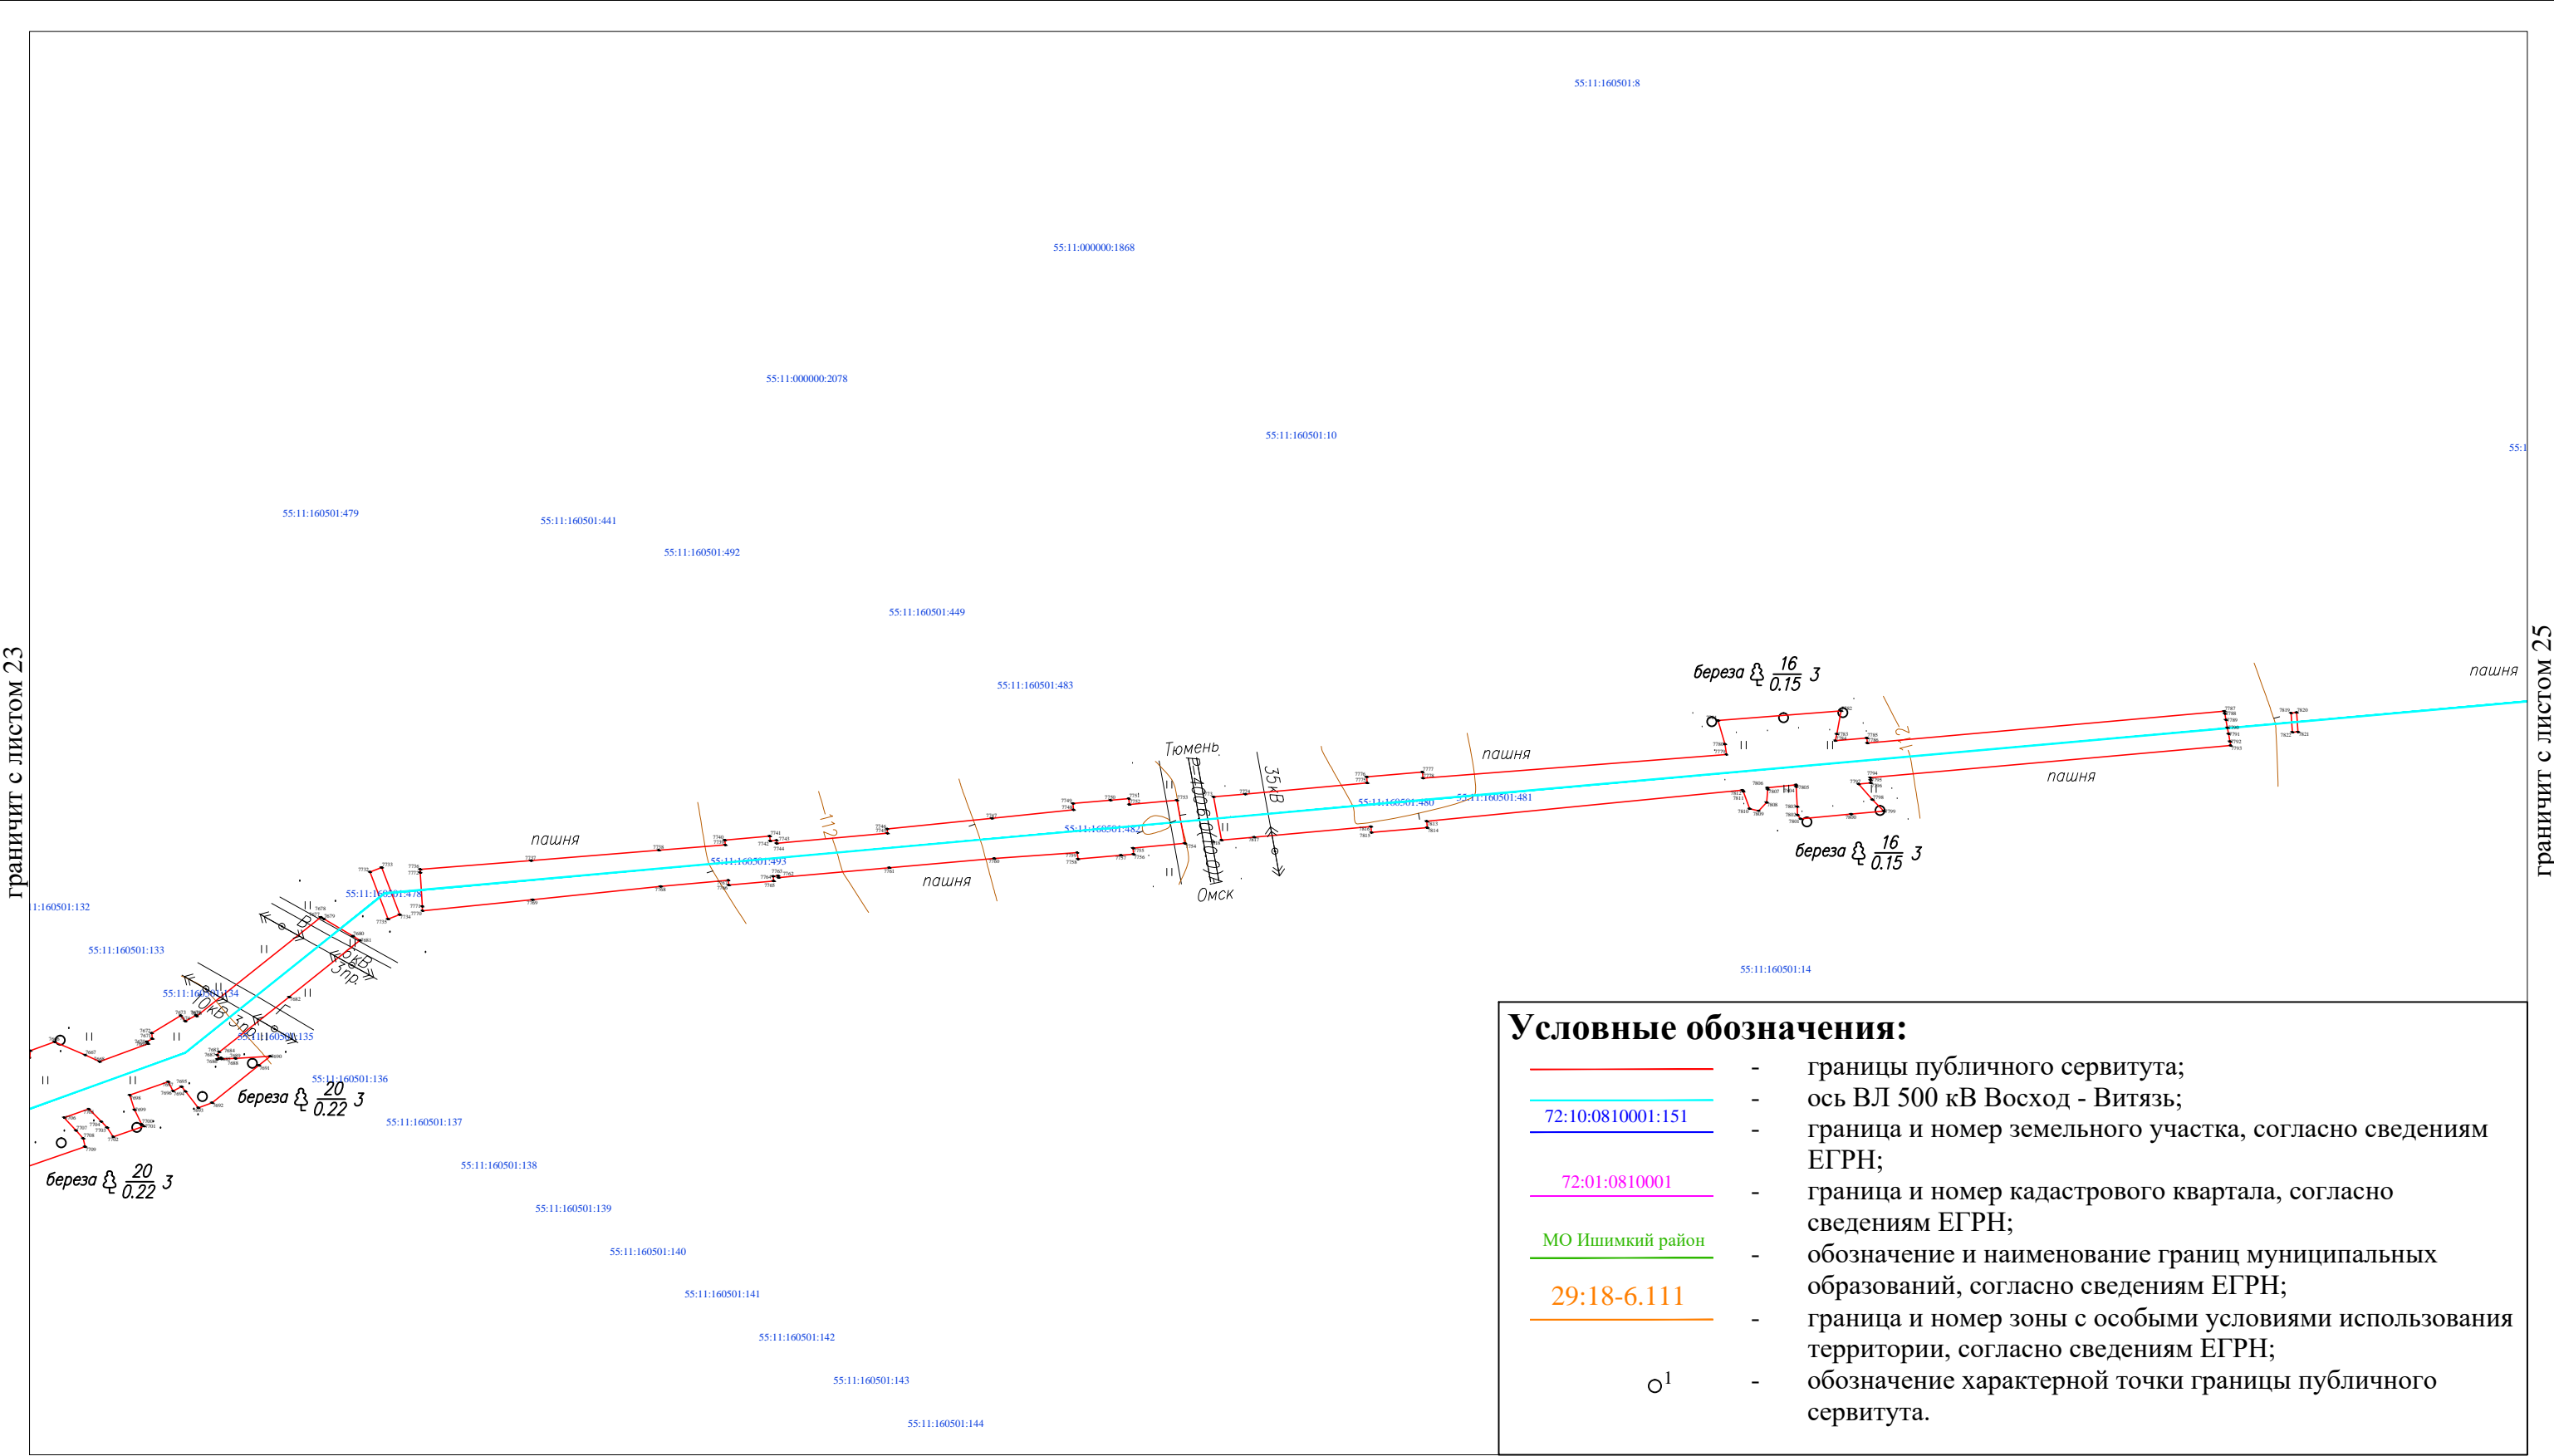

Условные обозначения:

- границы публичного сервитута;
- ось ВЛ 500 кВ Восход - Витязь;
- 72:10:0810001:151 — граница и номер земельного участка, согласно сведениям ЕГРН;
- 72:01:0810001 — граница и номер кадастрового квартала, согласно сведениям ЕГРН;
- МО Ишимкий район — обозначение и наименование границ муниципальных образований, согласно сведениям ЕГРН;
- 29:18-6.111 — граница и номер зоны с особыми условиями использования территории, согласно сведениям ЕГРН;
- \bigcirc^1 — обозначение характерной точки границы публичного сервитута.

Масштаб 1:5 000




ОПИСАНИЕ МЕСТОПОЛОЖЕНИЯ ГРАНИЦ

ВЛ 500кВ Восход - Витязь

(наименование объекта, местоположение границ которого описано)


План границ объекта

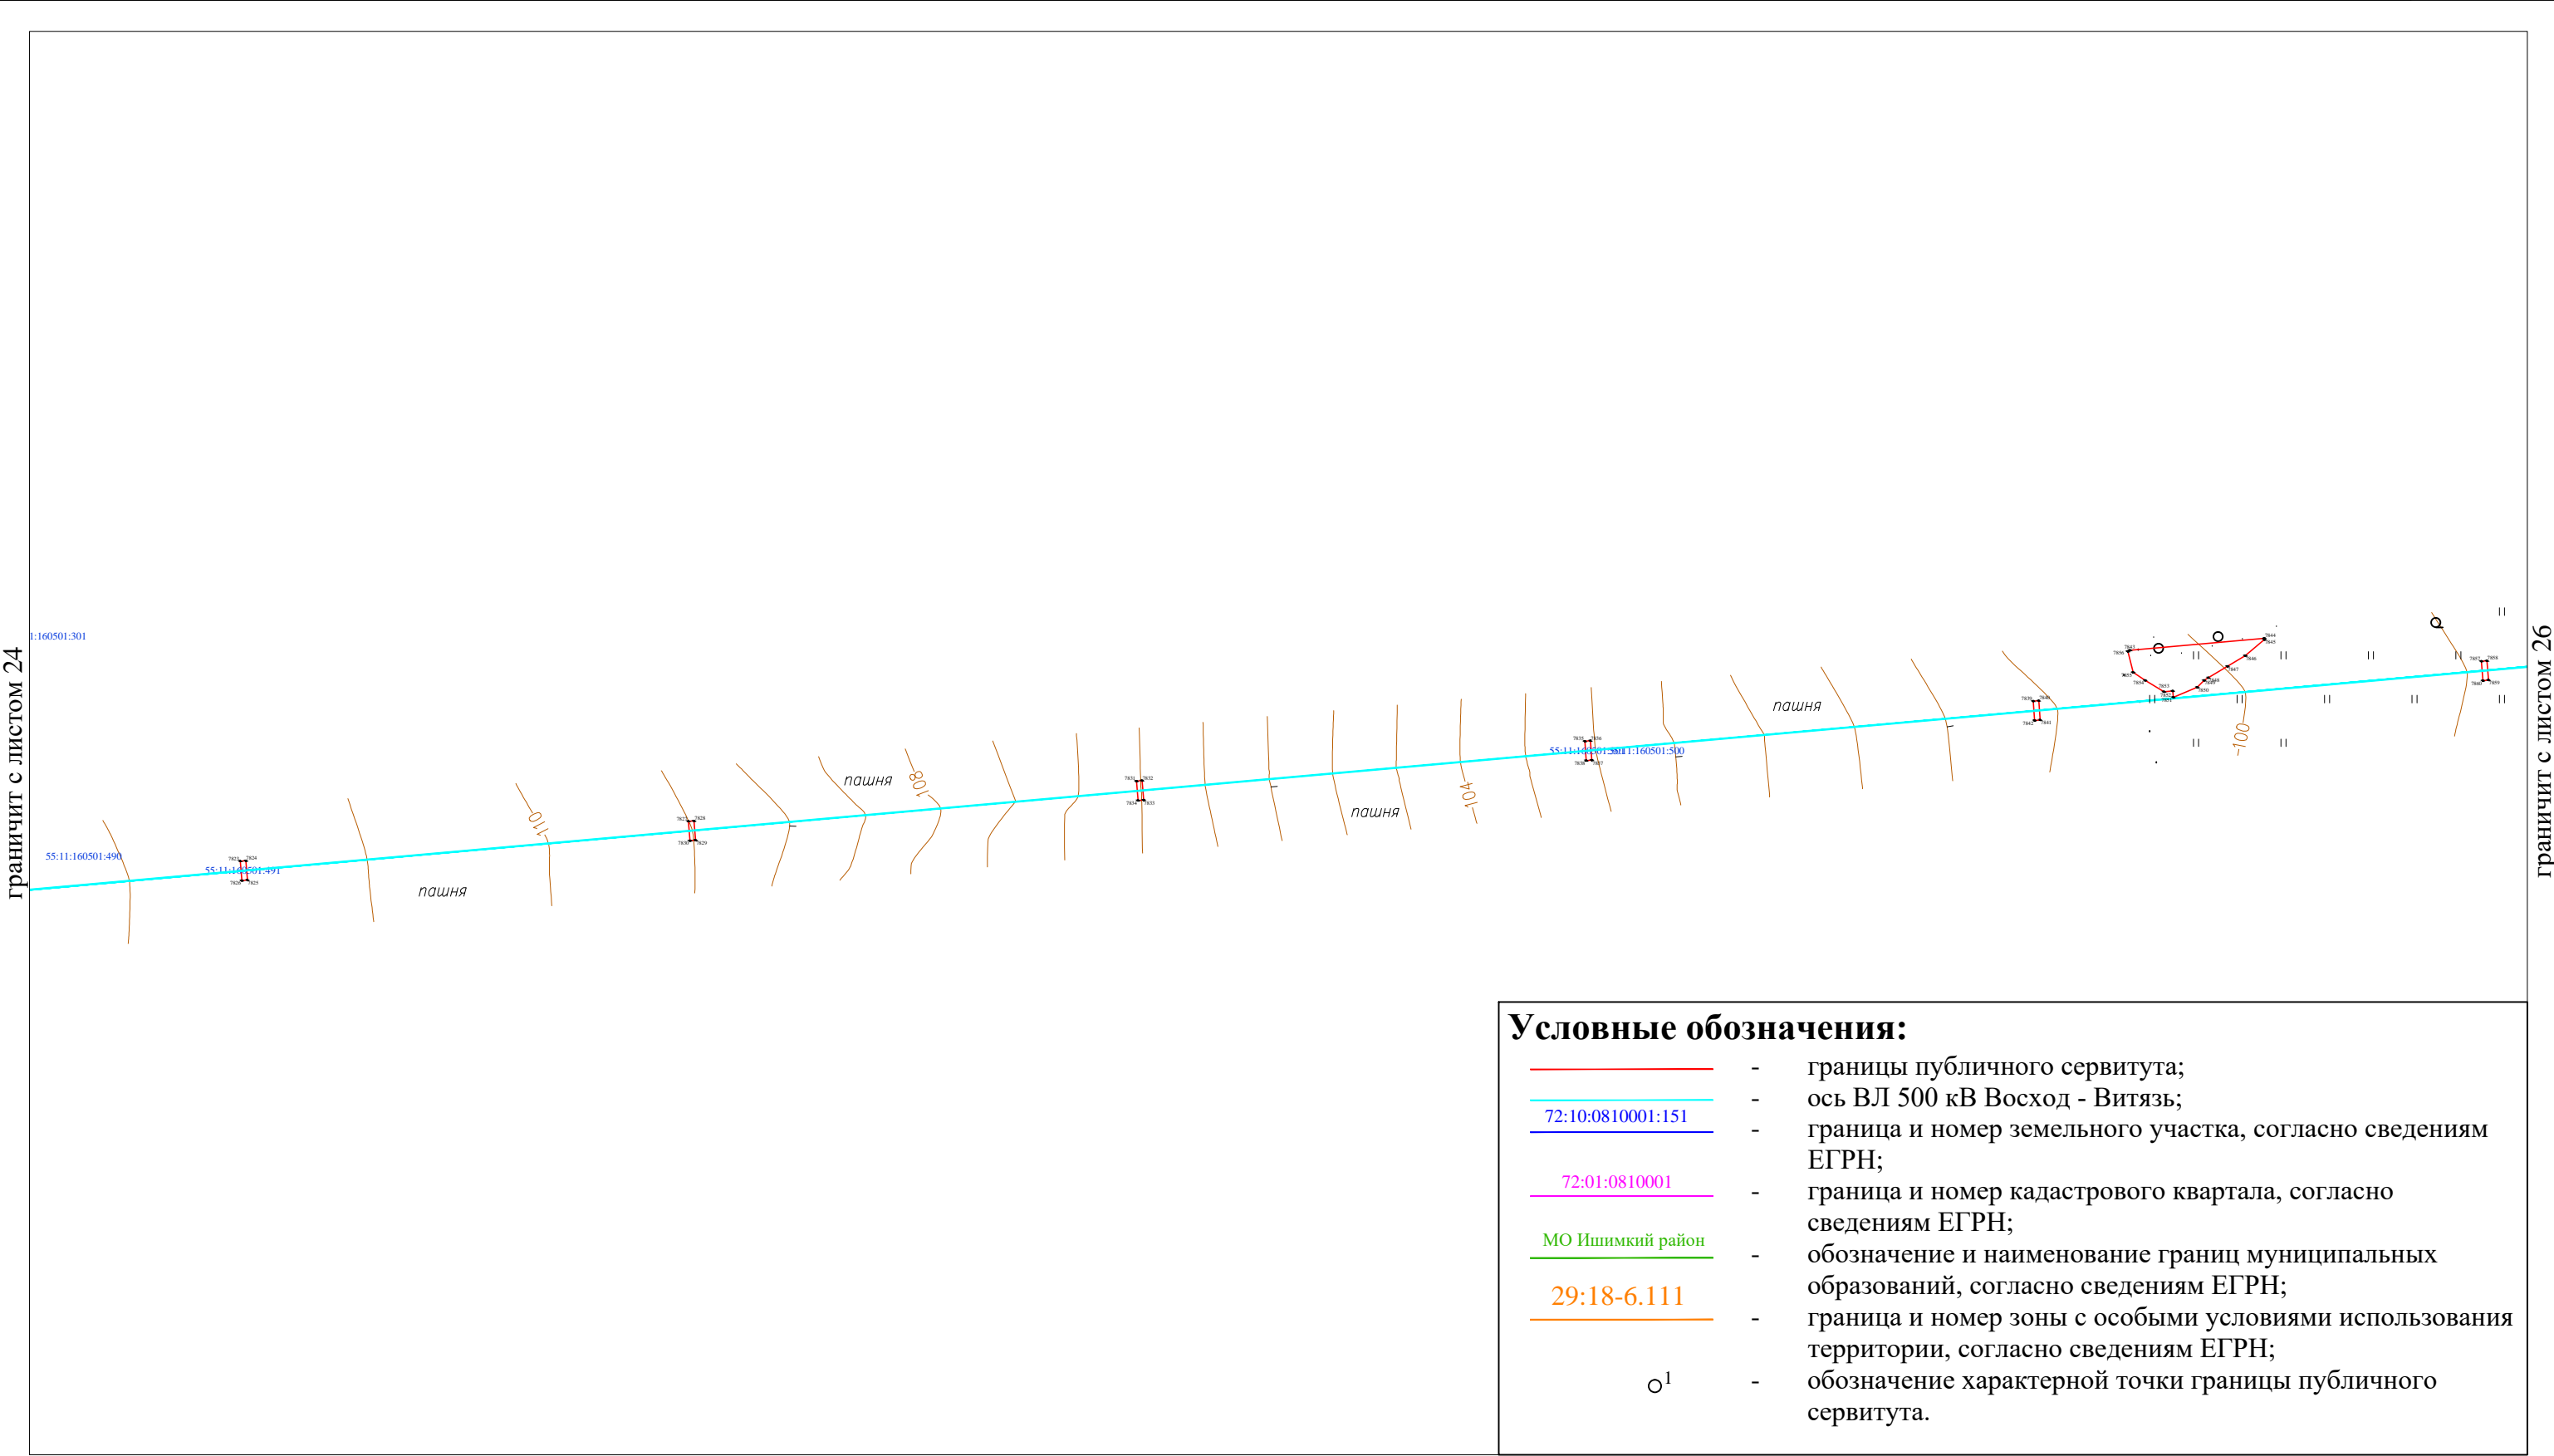

Масштаб 1:5 000

(наименование объекта, местоположение границ которого описано)

граничит с листом 25

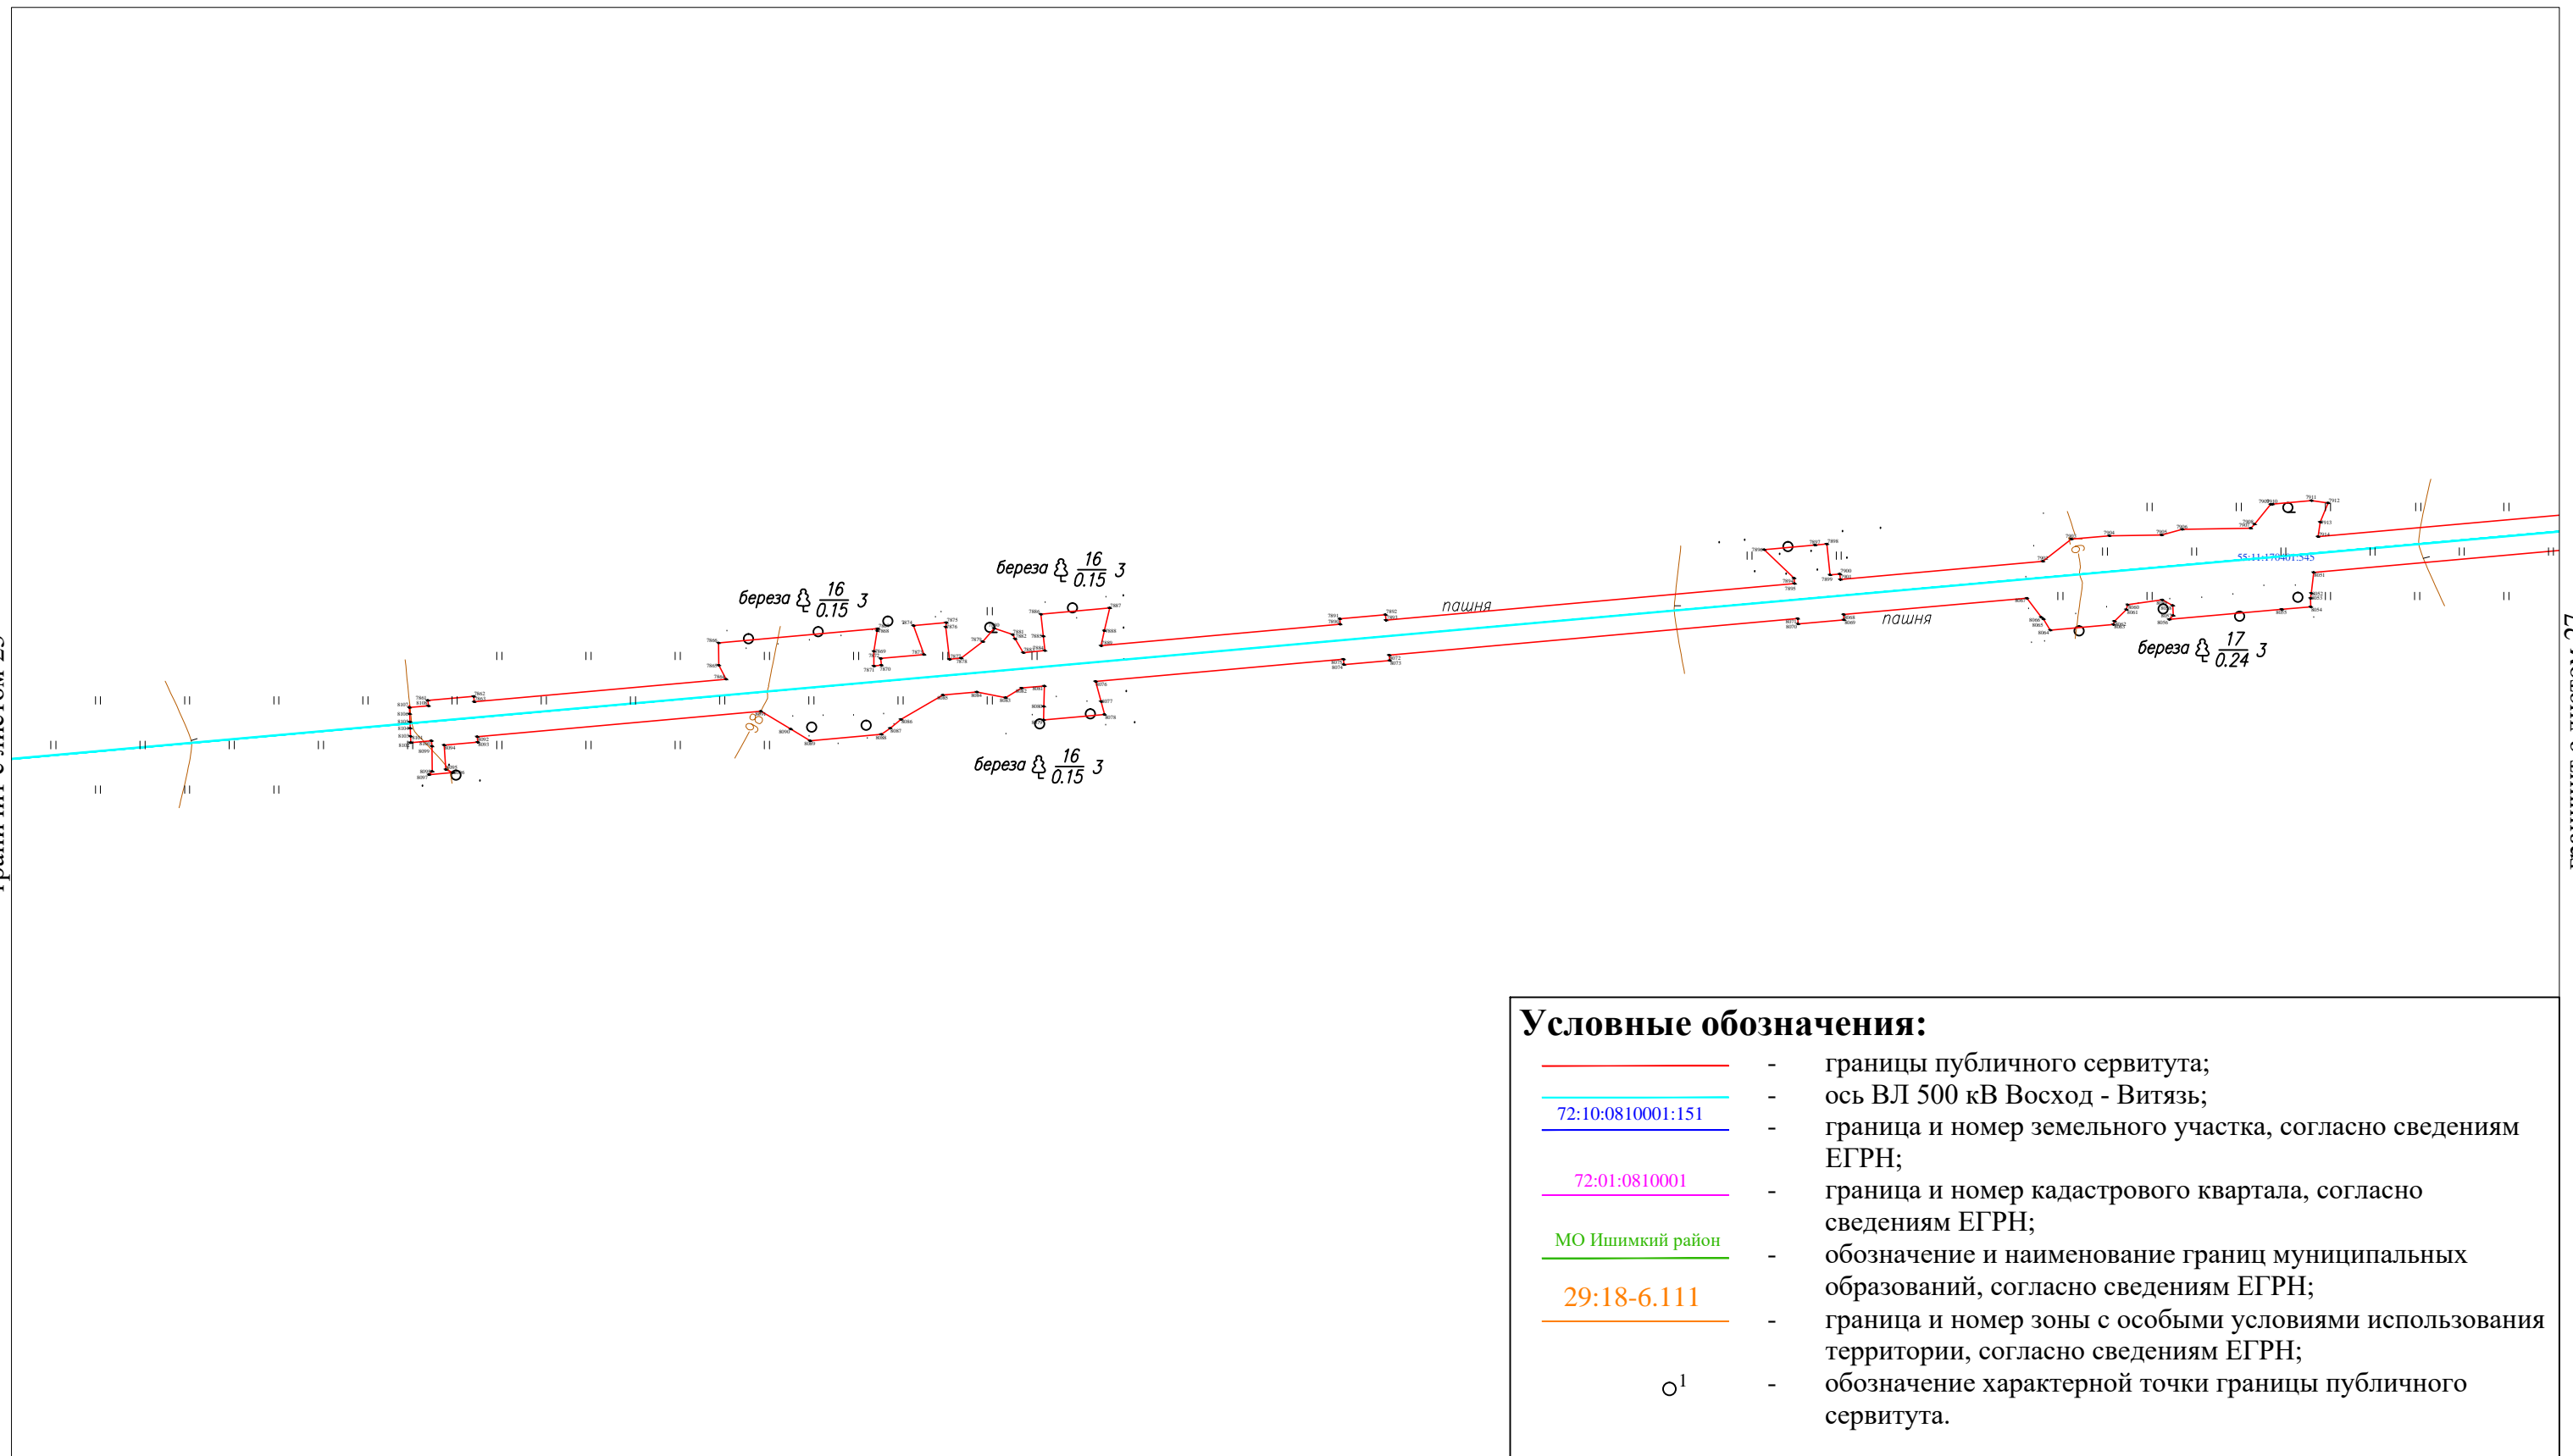

граничит с листом 27/


Масштаб 1:5 000

Подпись _____ Дата «22» марта 2021 г.

Место для оттиска печати (при наличии) лица, составившего описание местоположения границ объекта




госизд

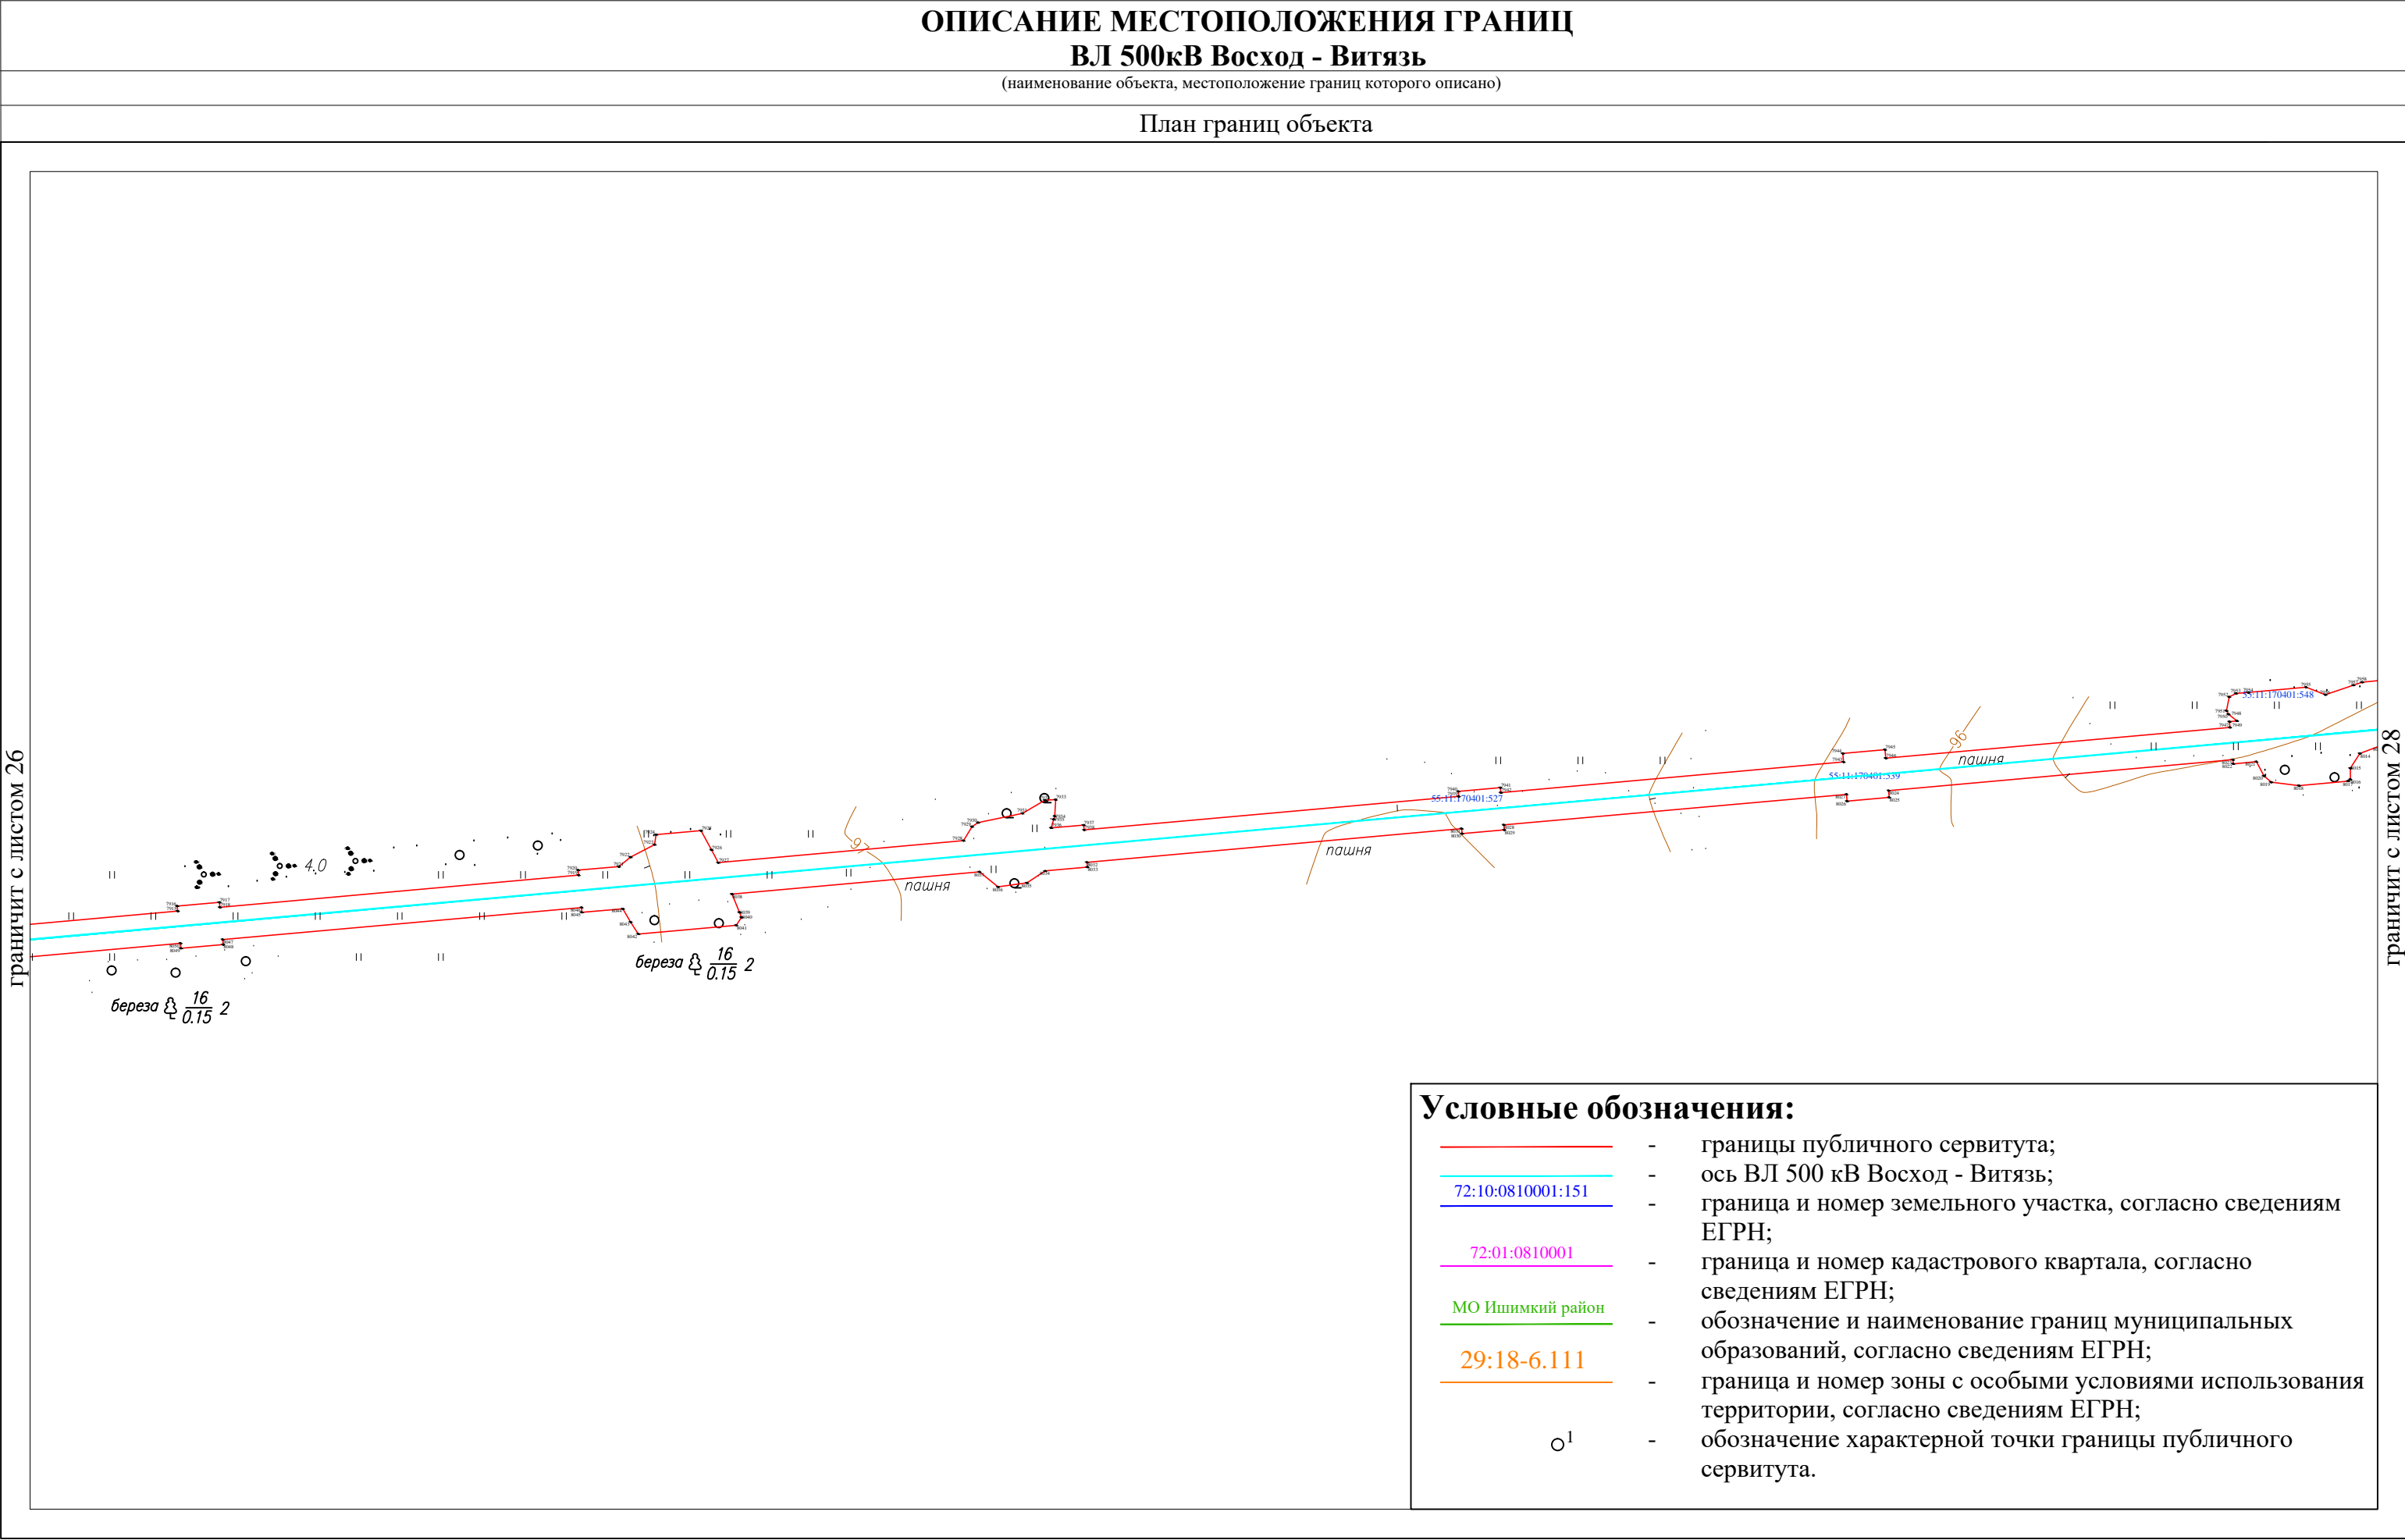


ВЛ 500кВ Восход - Витязь

(наименование объекта, местоположение границ которого описано)

План границ объекта

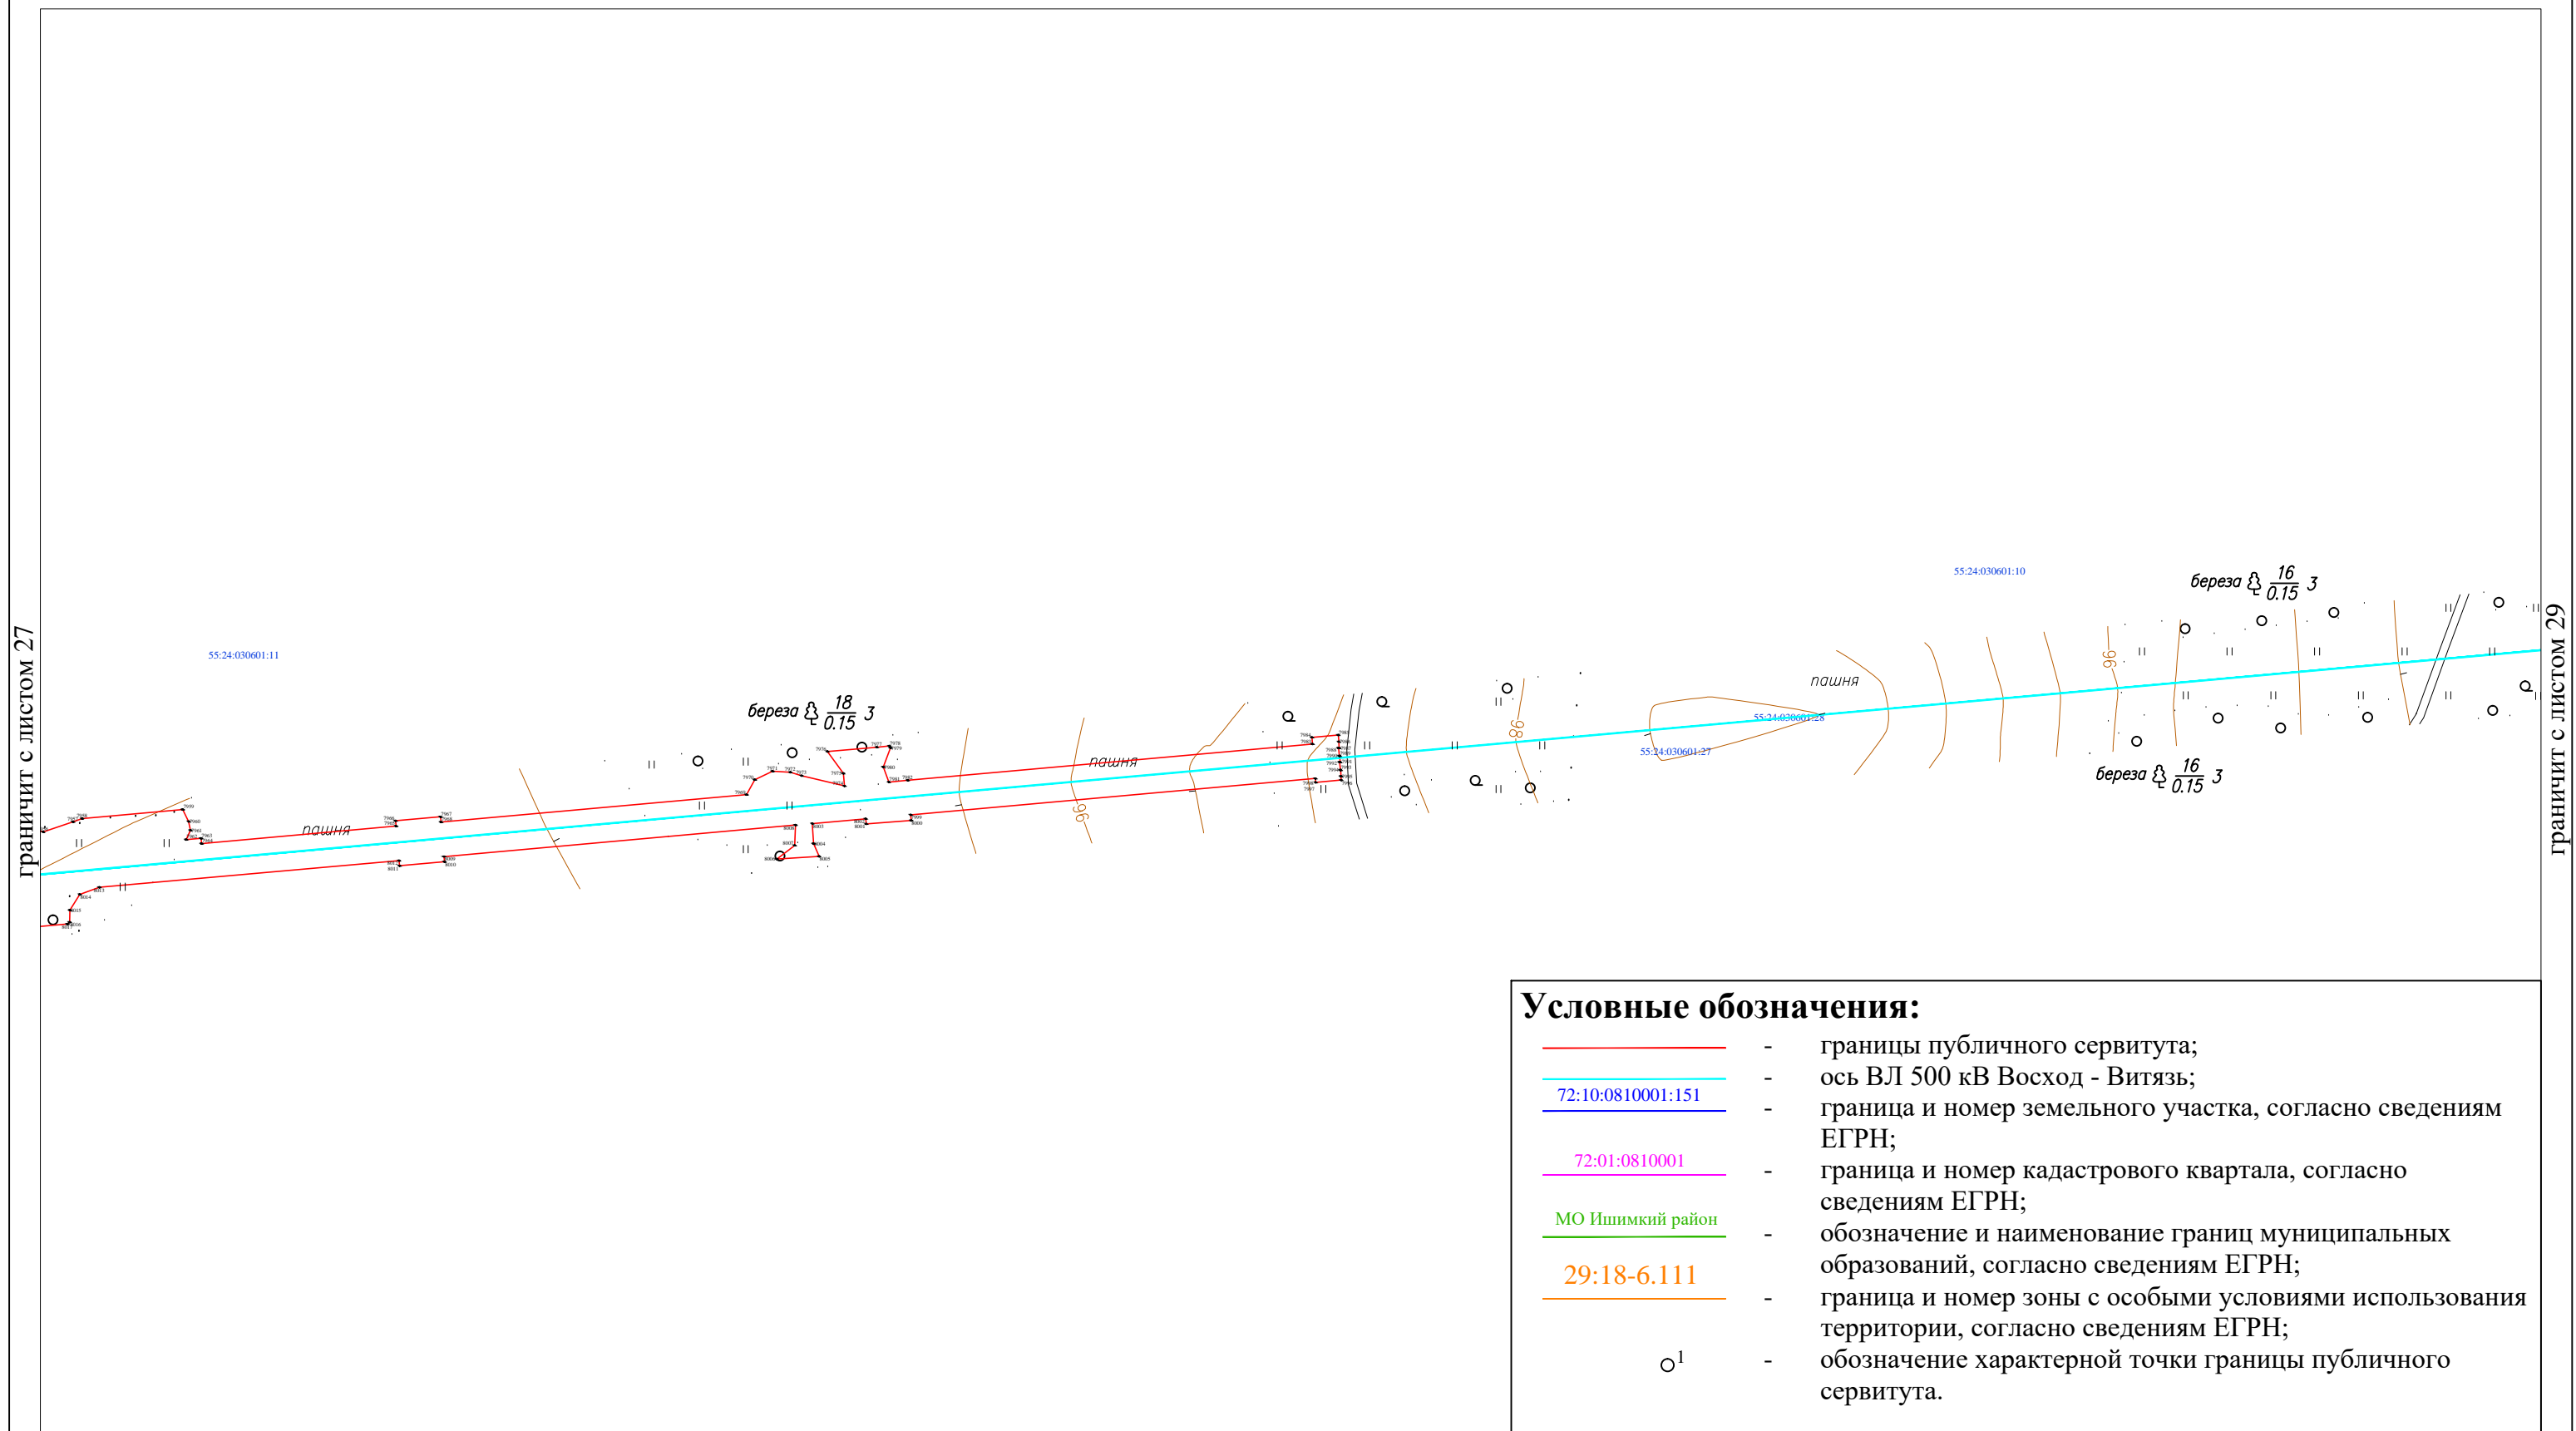

Масштаб 1:5 000

Подпись  Дата «22» марта 2021 г.

Место для оттиска печати (при наличии) лица, составившего описание местоположения границ объекта