


ОПИСАНИЕ МЕСТОПОЛОЖЕНИЯ ГРАНИЦ

ВЛ 500кВ Восход - Витязь

(наименование объекта, местоположение границ которого описано)

План границ объекта

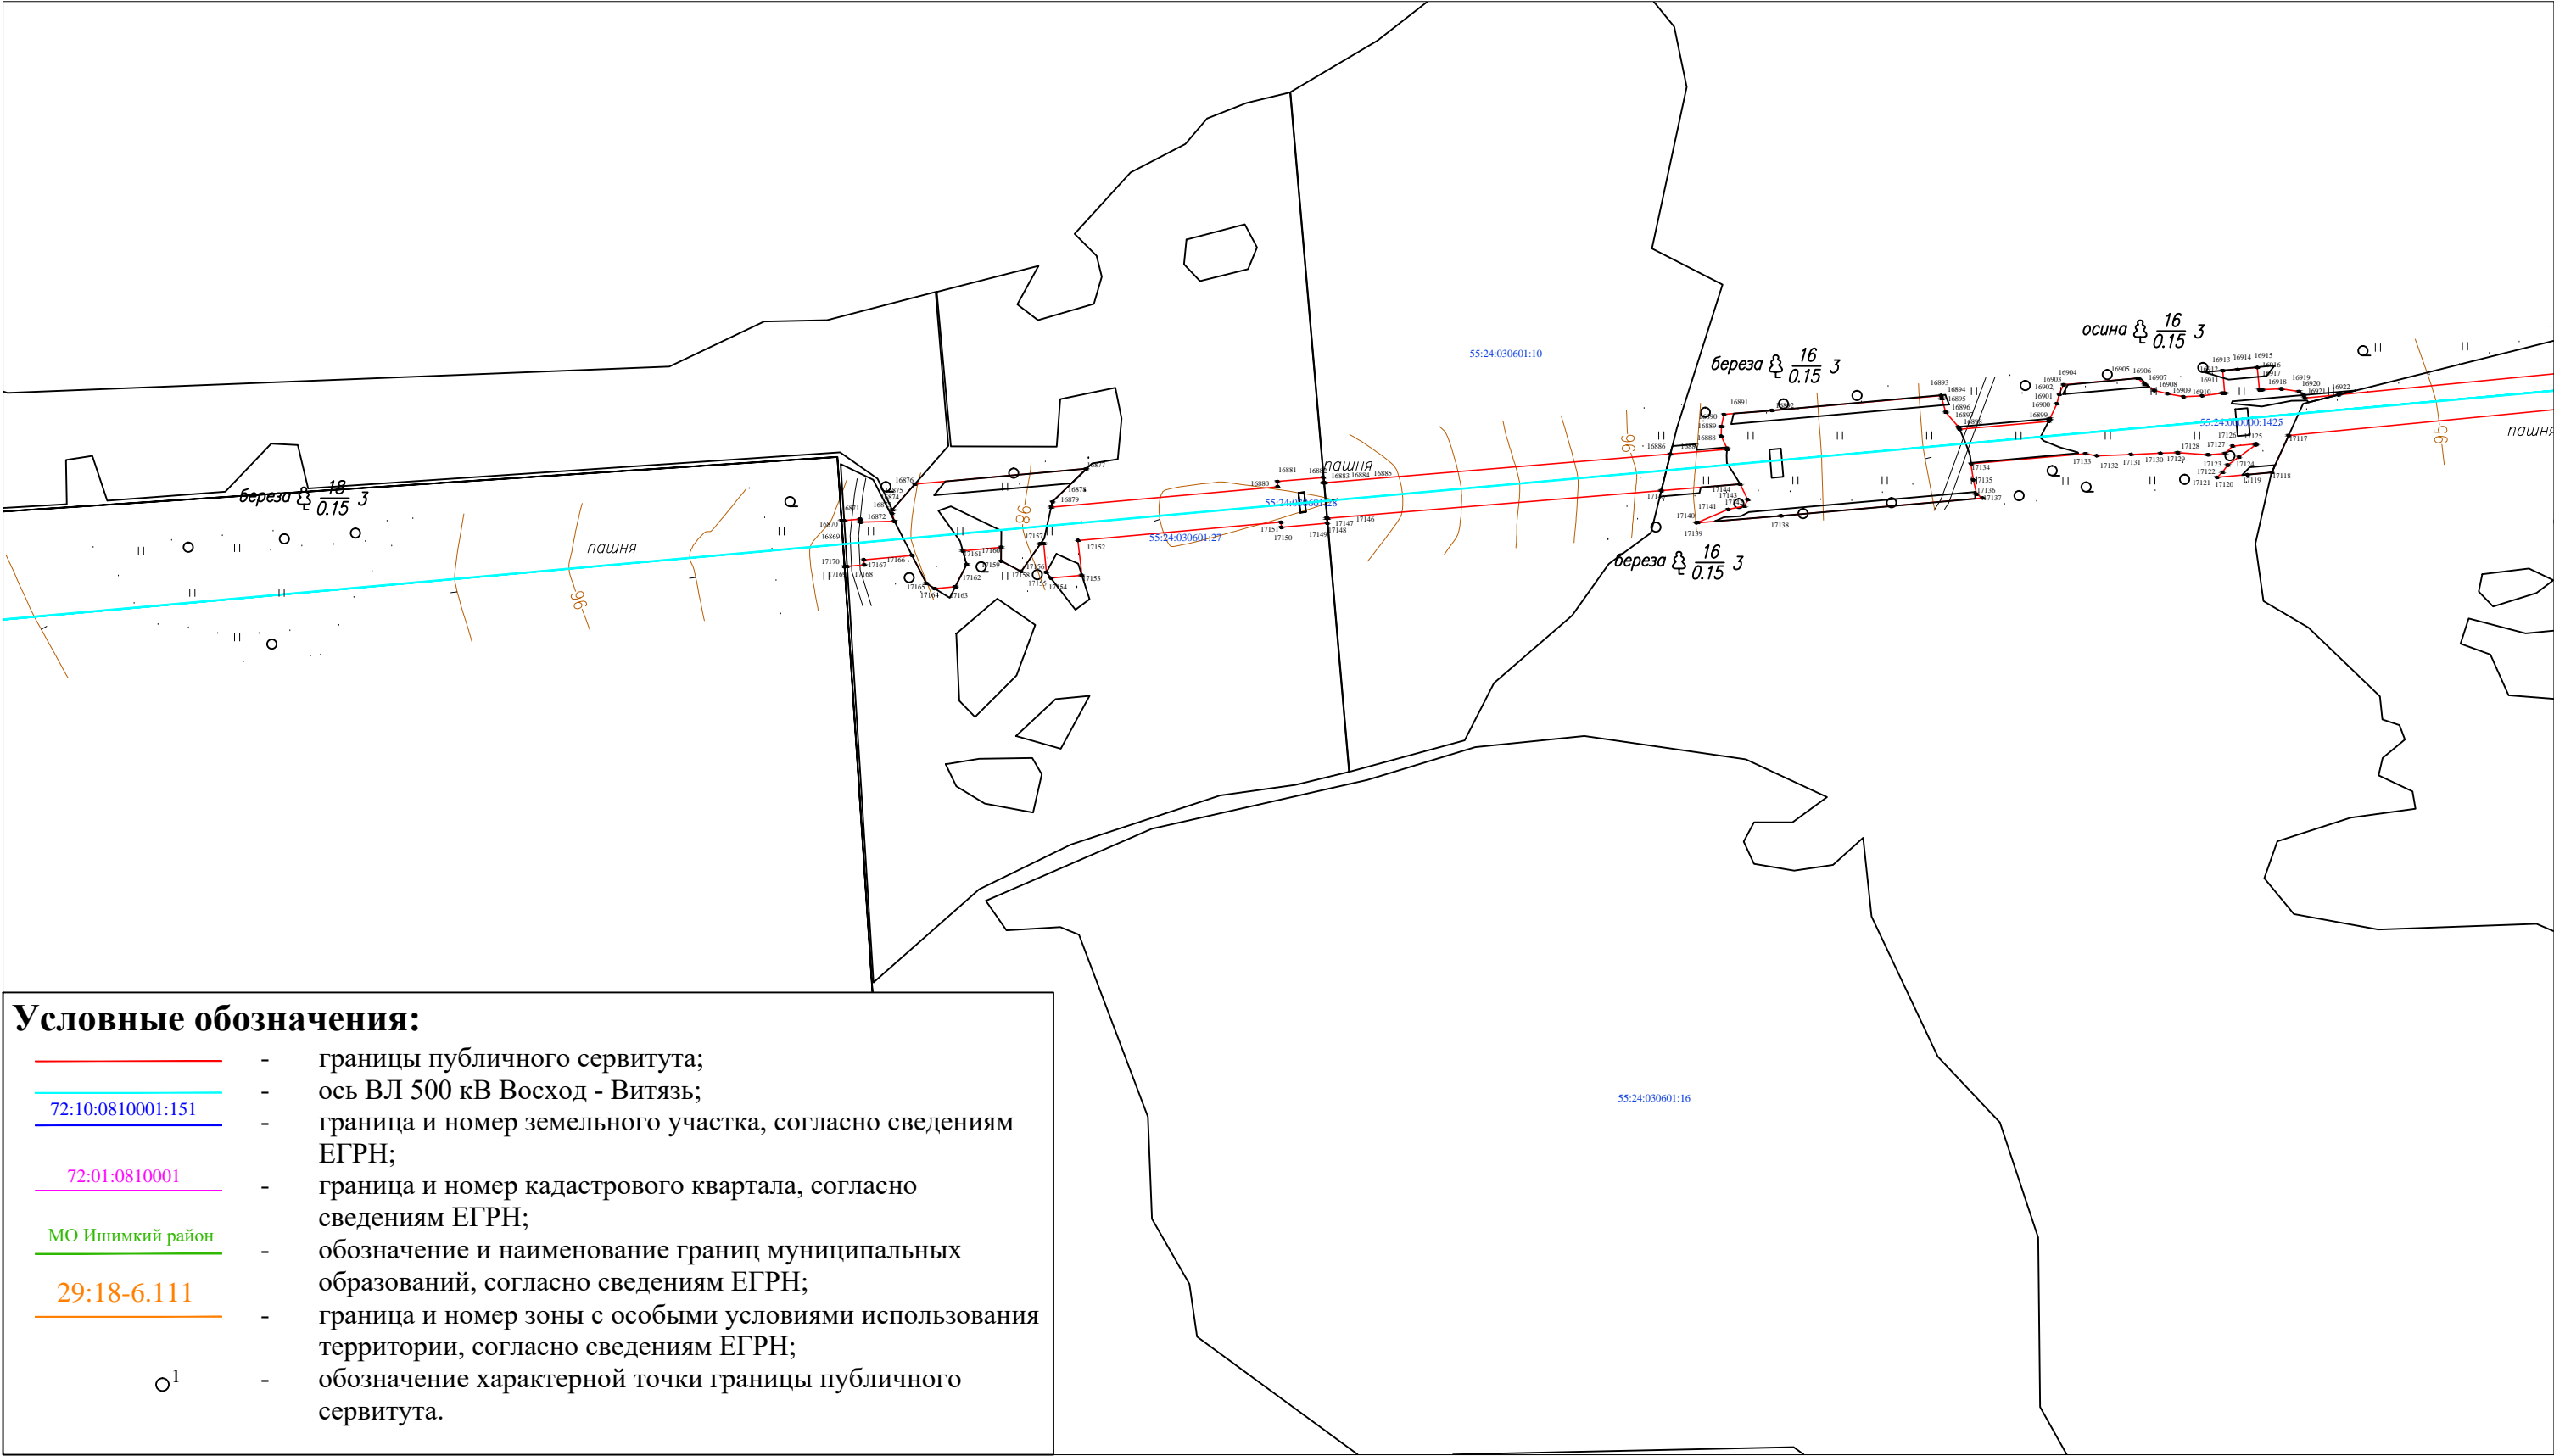

границит с листом 2

Масштаб 1:5 000




ОПИСАНИЕ МЕСТОПОЛОЖЕНИЯ ГРАНИЦ

ВЛ 500кВ Восход - Витязь

(наименование объекта, местоположение границ которого описано)

План границ объекта

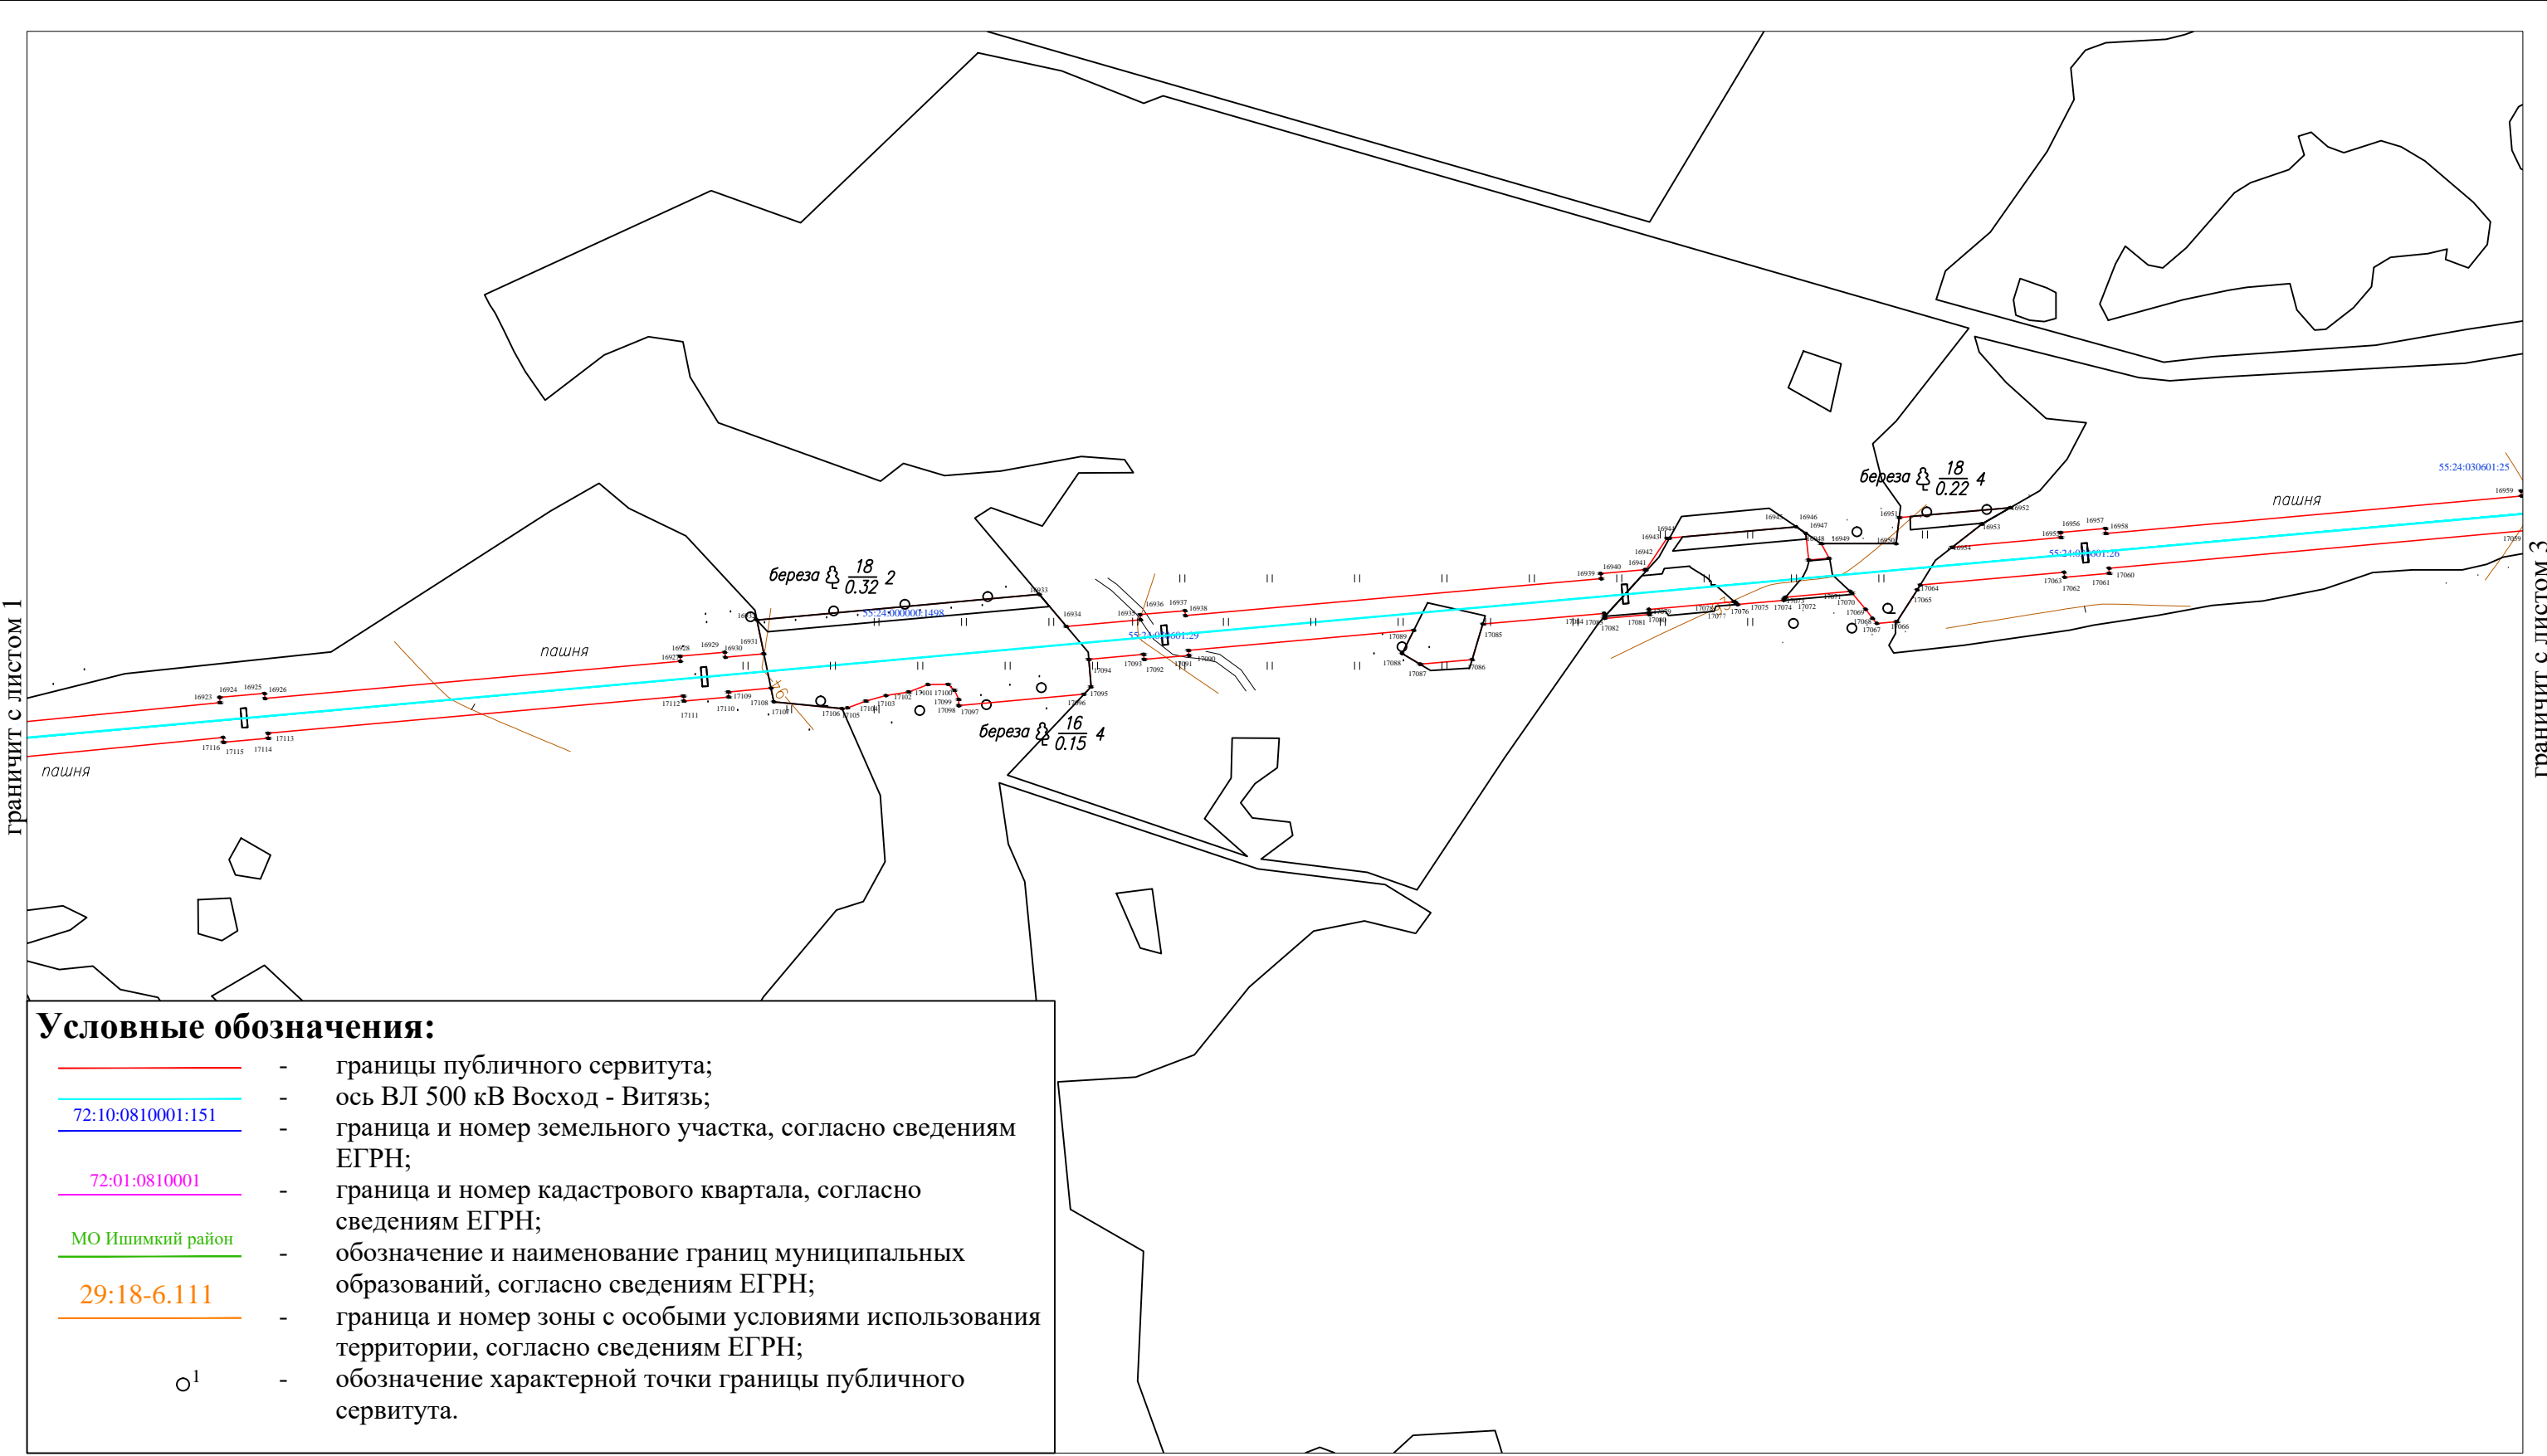


Масштаб 1:5 000

ОПИСАНИЕ МЕСТОПОЛОЖЕНИЯ ГРАНИЦ

ВЛ 500кВ Восход - Витязь

(наименование объекта, местоположение границ которого описано)

План границ объекта

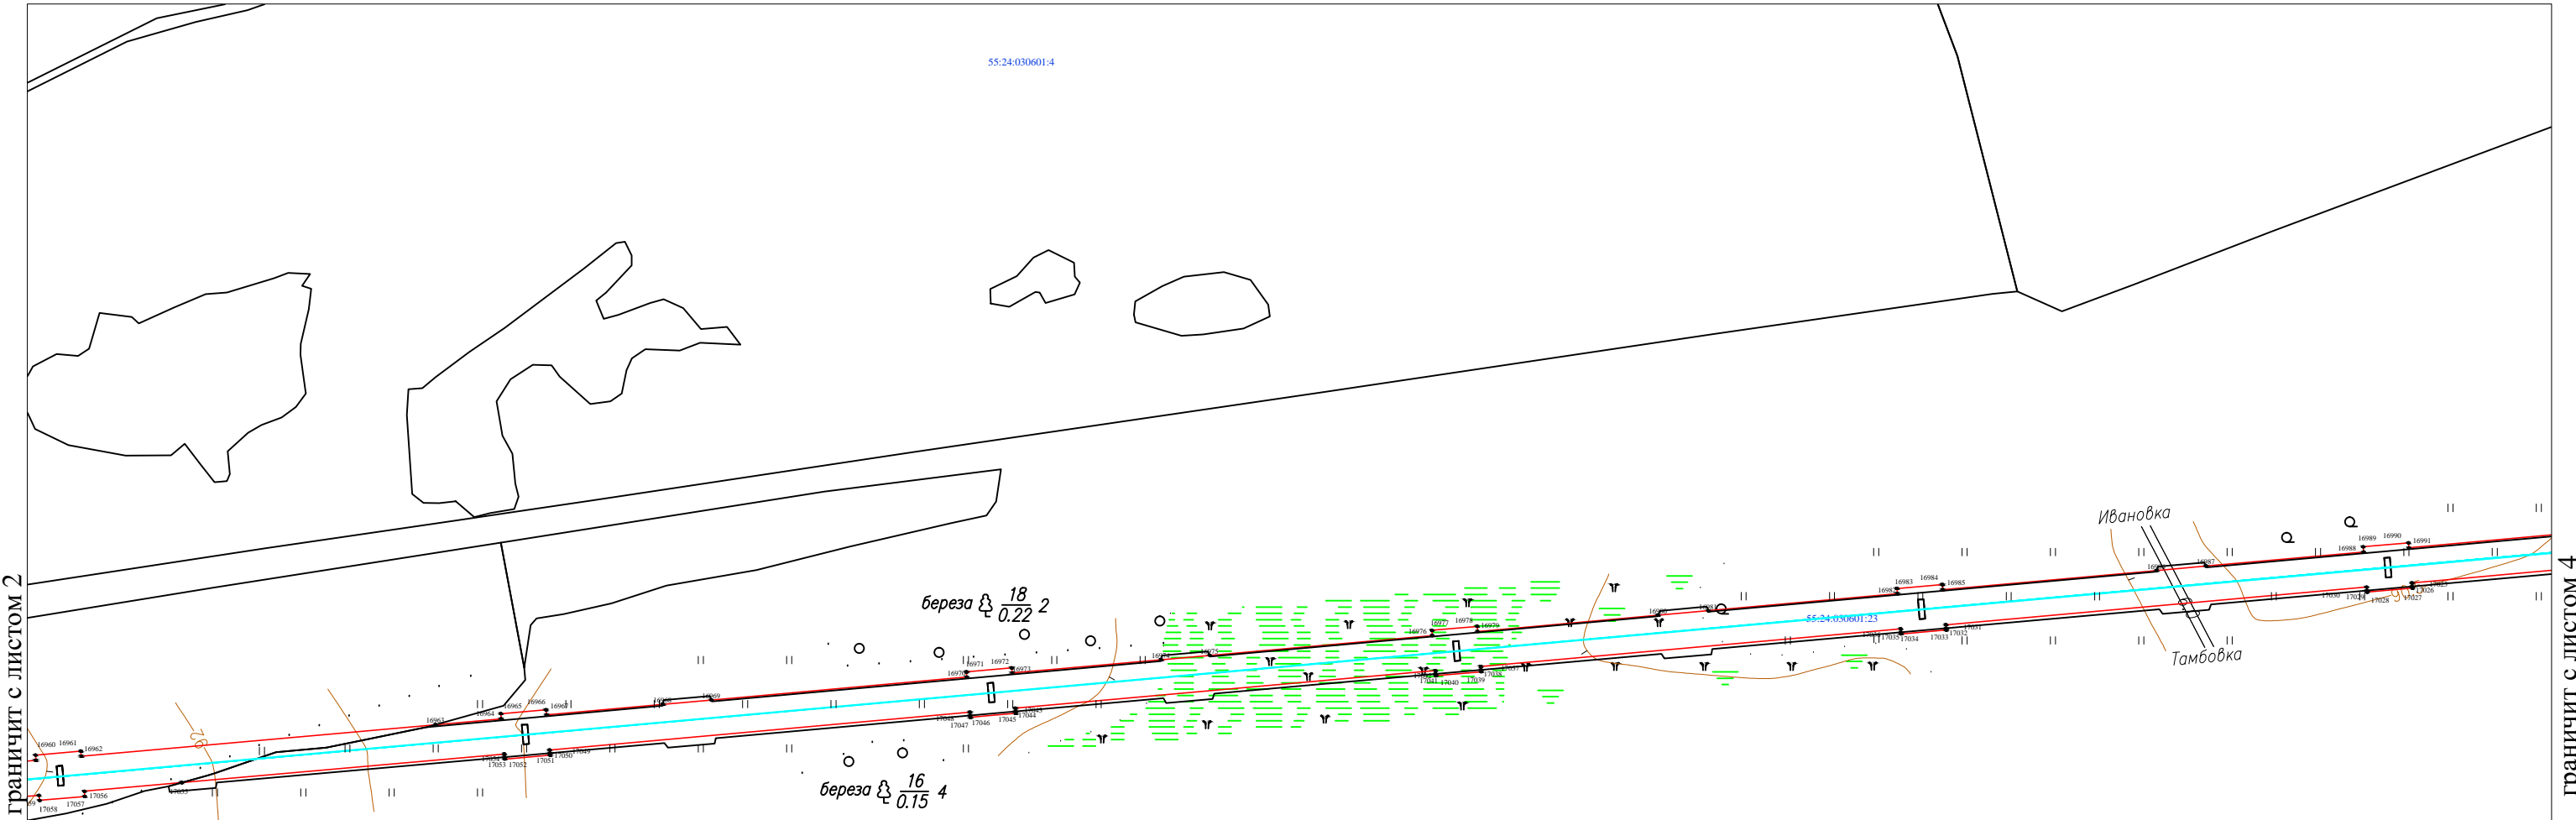

границит с листом 2

границит с листом 4

Условные обозначения:

- границы публичного сервитута;
- ось ВЛ 500 кВ Восход - Витязь;
- 72:10:0810001:151 — граница и номер земельного участка, согласно сведениям ЕГРН;
- 72:01:0810001 — граница и номер кадастрового квартала, согласно сведениям ЕГРН;
- МО Ишимкий район — обозначение и наименование границ муниципальных образований, согласно сведениям ЕГРН;
- 29:18-6.111 — граница и номер зоны с особыми условиями использования территории, согласно сведениям ЕГРН;
- <sup>1</sup> — обозначение характерной точки границы публичного сервитута.

Масштаб 1:5 000

Подпись \_\_\_\_\_ Дата «22» марта 2021 г.

Место для оттиска печати (при наличии) лица, составившего описание местоположения границ объекта




ОПИСАНИЕ МЕСТОПОЛОЖЕНИЯ ГРАНИЦ

ВЛ 500кВ Восход - Витязь

(наименование объекта, местоположение границ которого описано)

План границ объекта

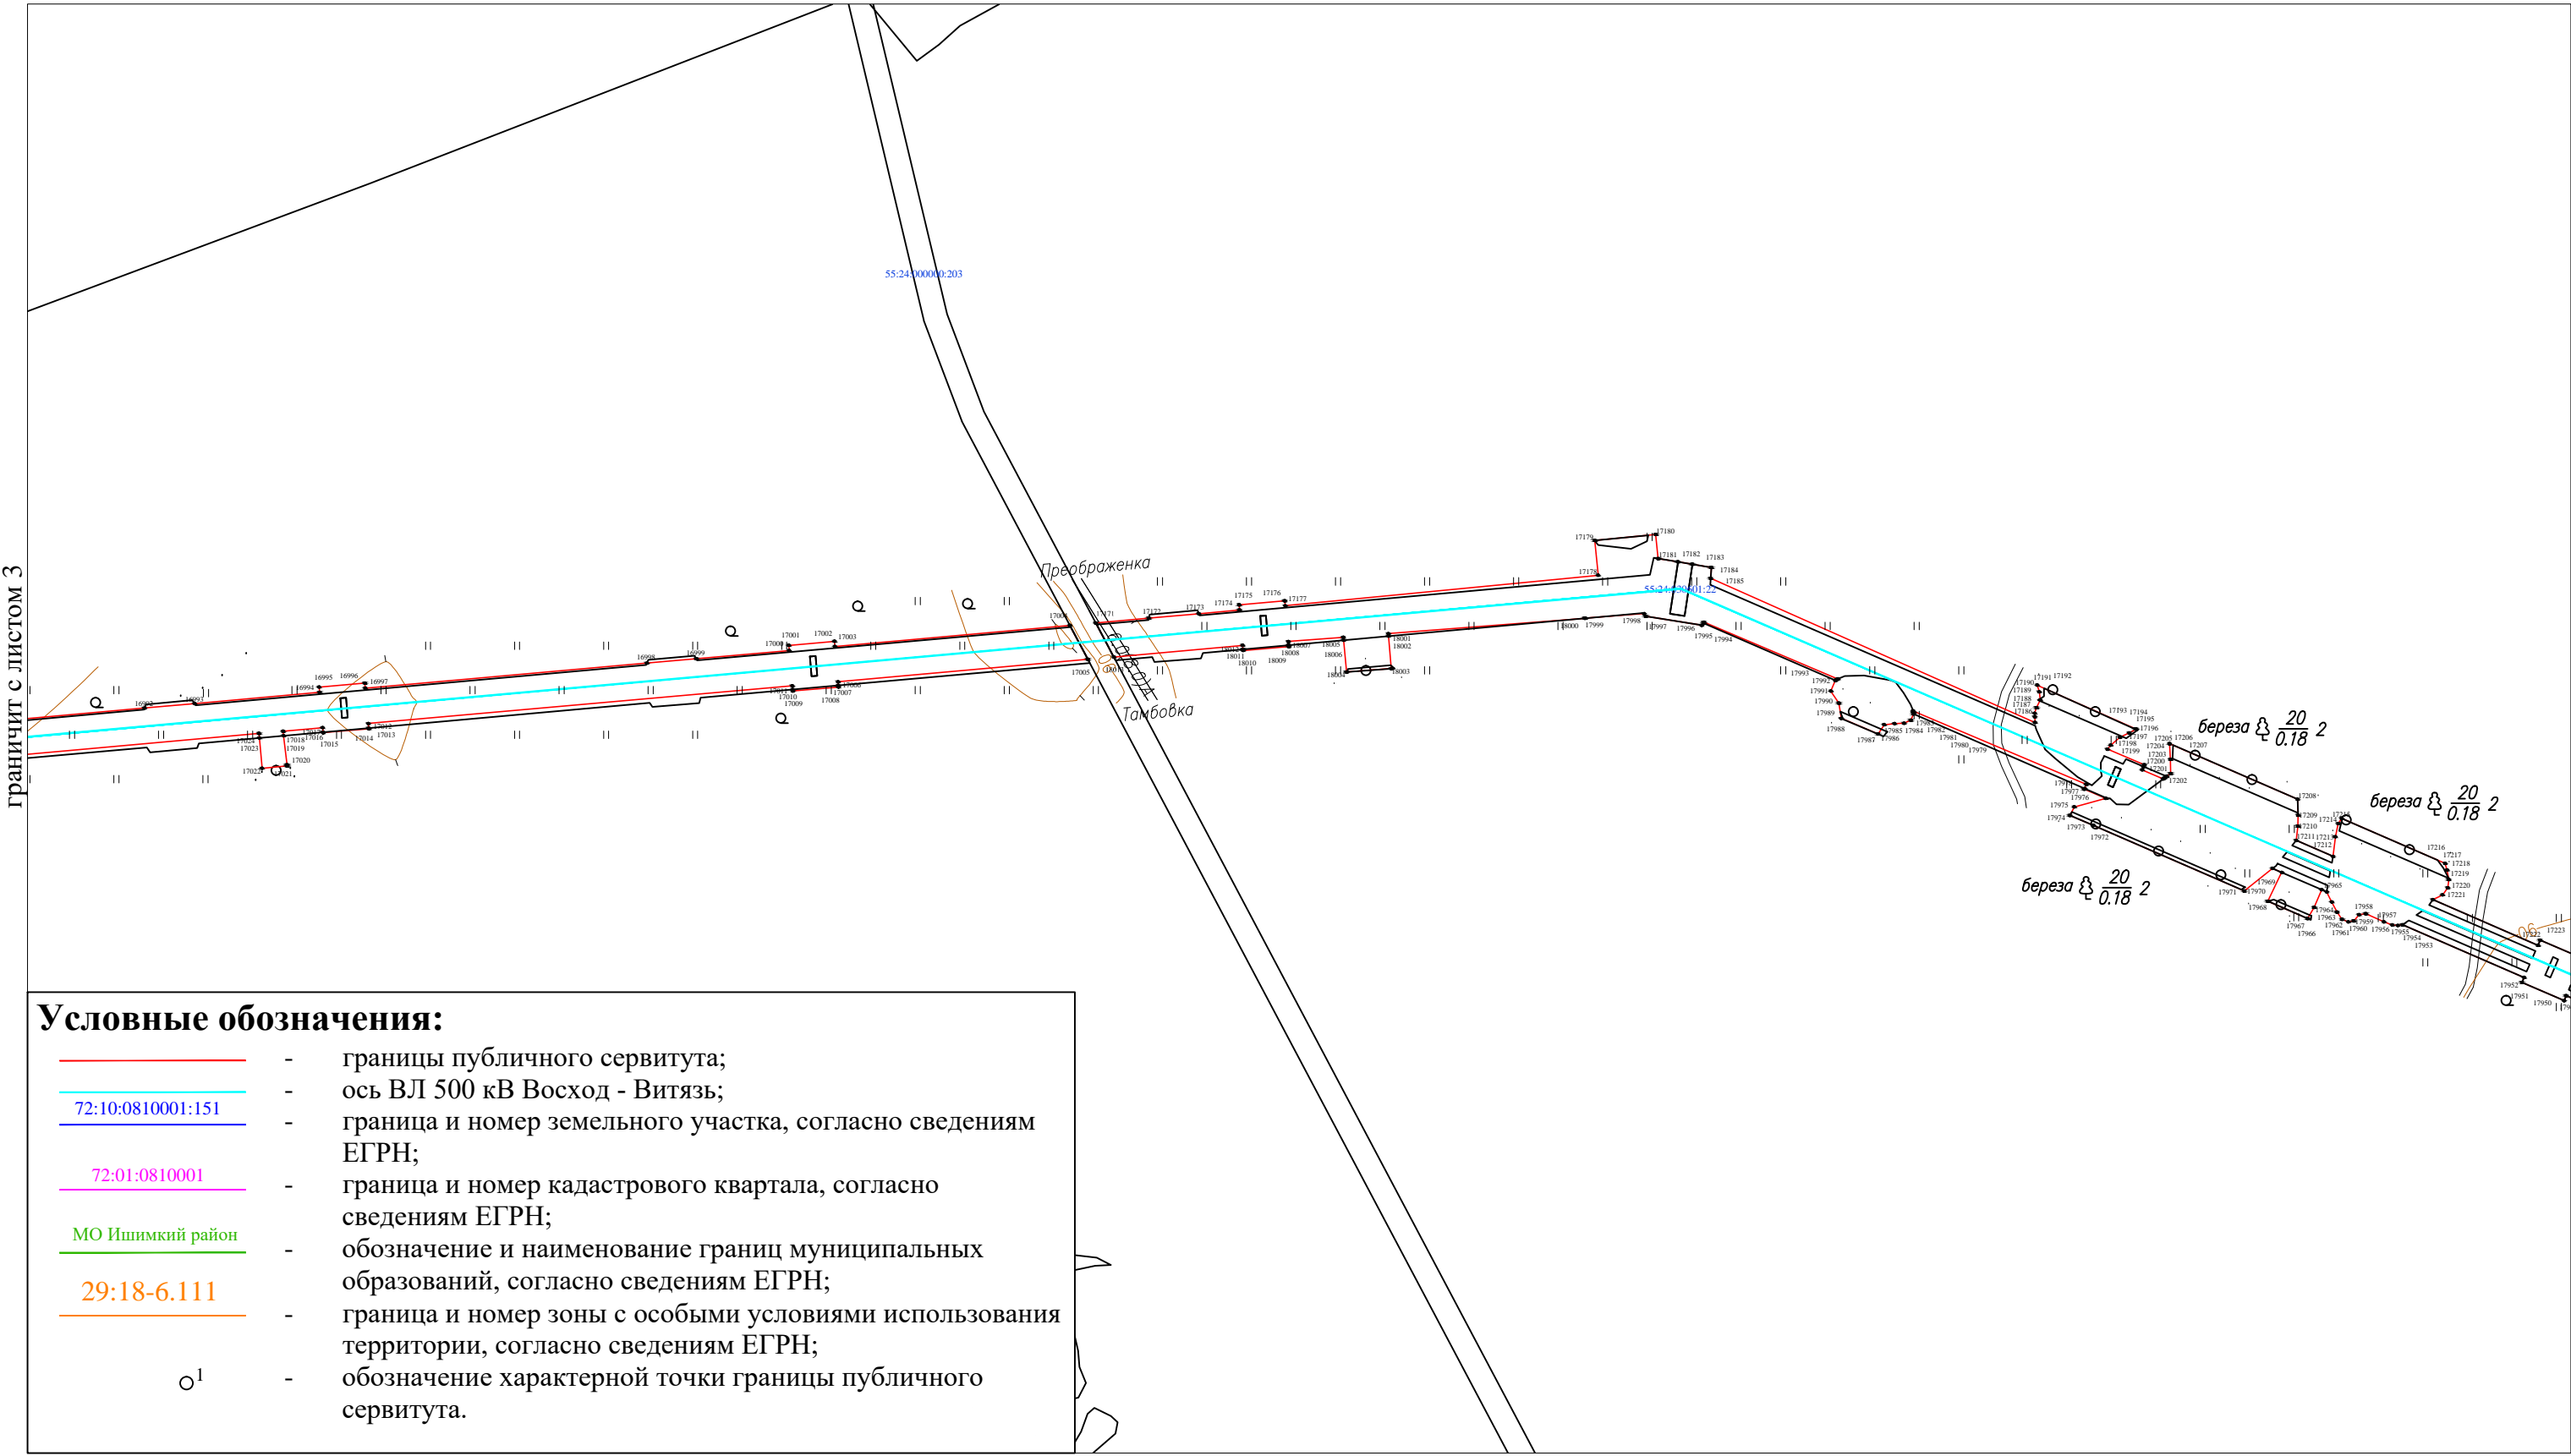

Условные обозначения:

- границы публичного сервитута;
- ось ВЛ 500 кВ Восход - Витязь;
- 72:10:0810001:151 — граница и номер земельного участка, согласно сведениям ЕГРН;
- 72:01:0810001 — граница и номер кадастрового квартала, согласно сведениям ЕГРН;
- МО Ишимкий район — обозначение и наименование границ муниципальных образований, согласно сведениям ЕГРН;
- 29:18-6.111 — граница и номер зоны с особыми условиями использования территории, согласно сведениям ЕГРН;
- <sup>1</sup> — обозначение характерной точки границы публичного сервитута.


Масштаб 1:5 000

ОПИСАНИЕ МЕСТОПОЛОЖЕНИЯ ГРАНИЦ

ВЛ 500кВ Восход - Витязь

(наименование объекта, местоположение границ которого описано)

План границ объекта

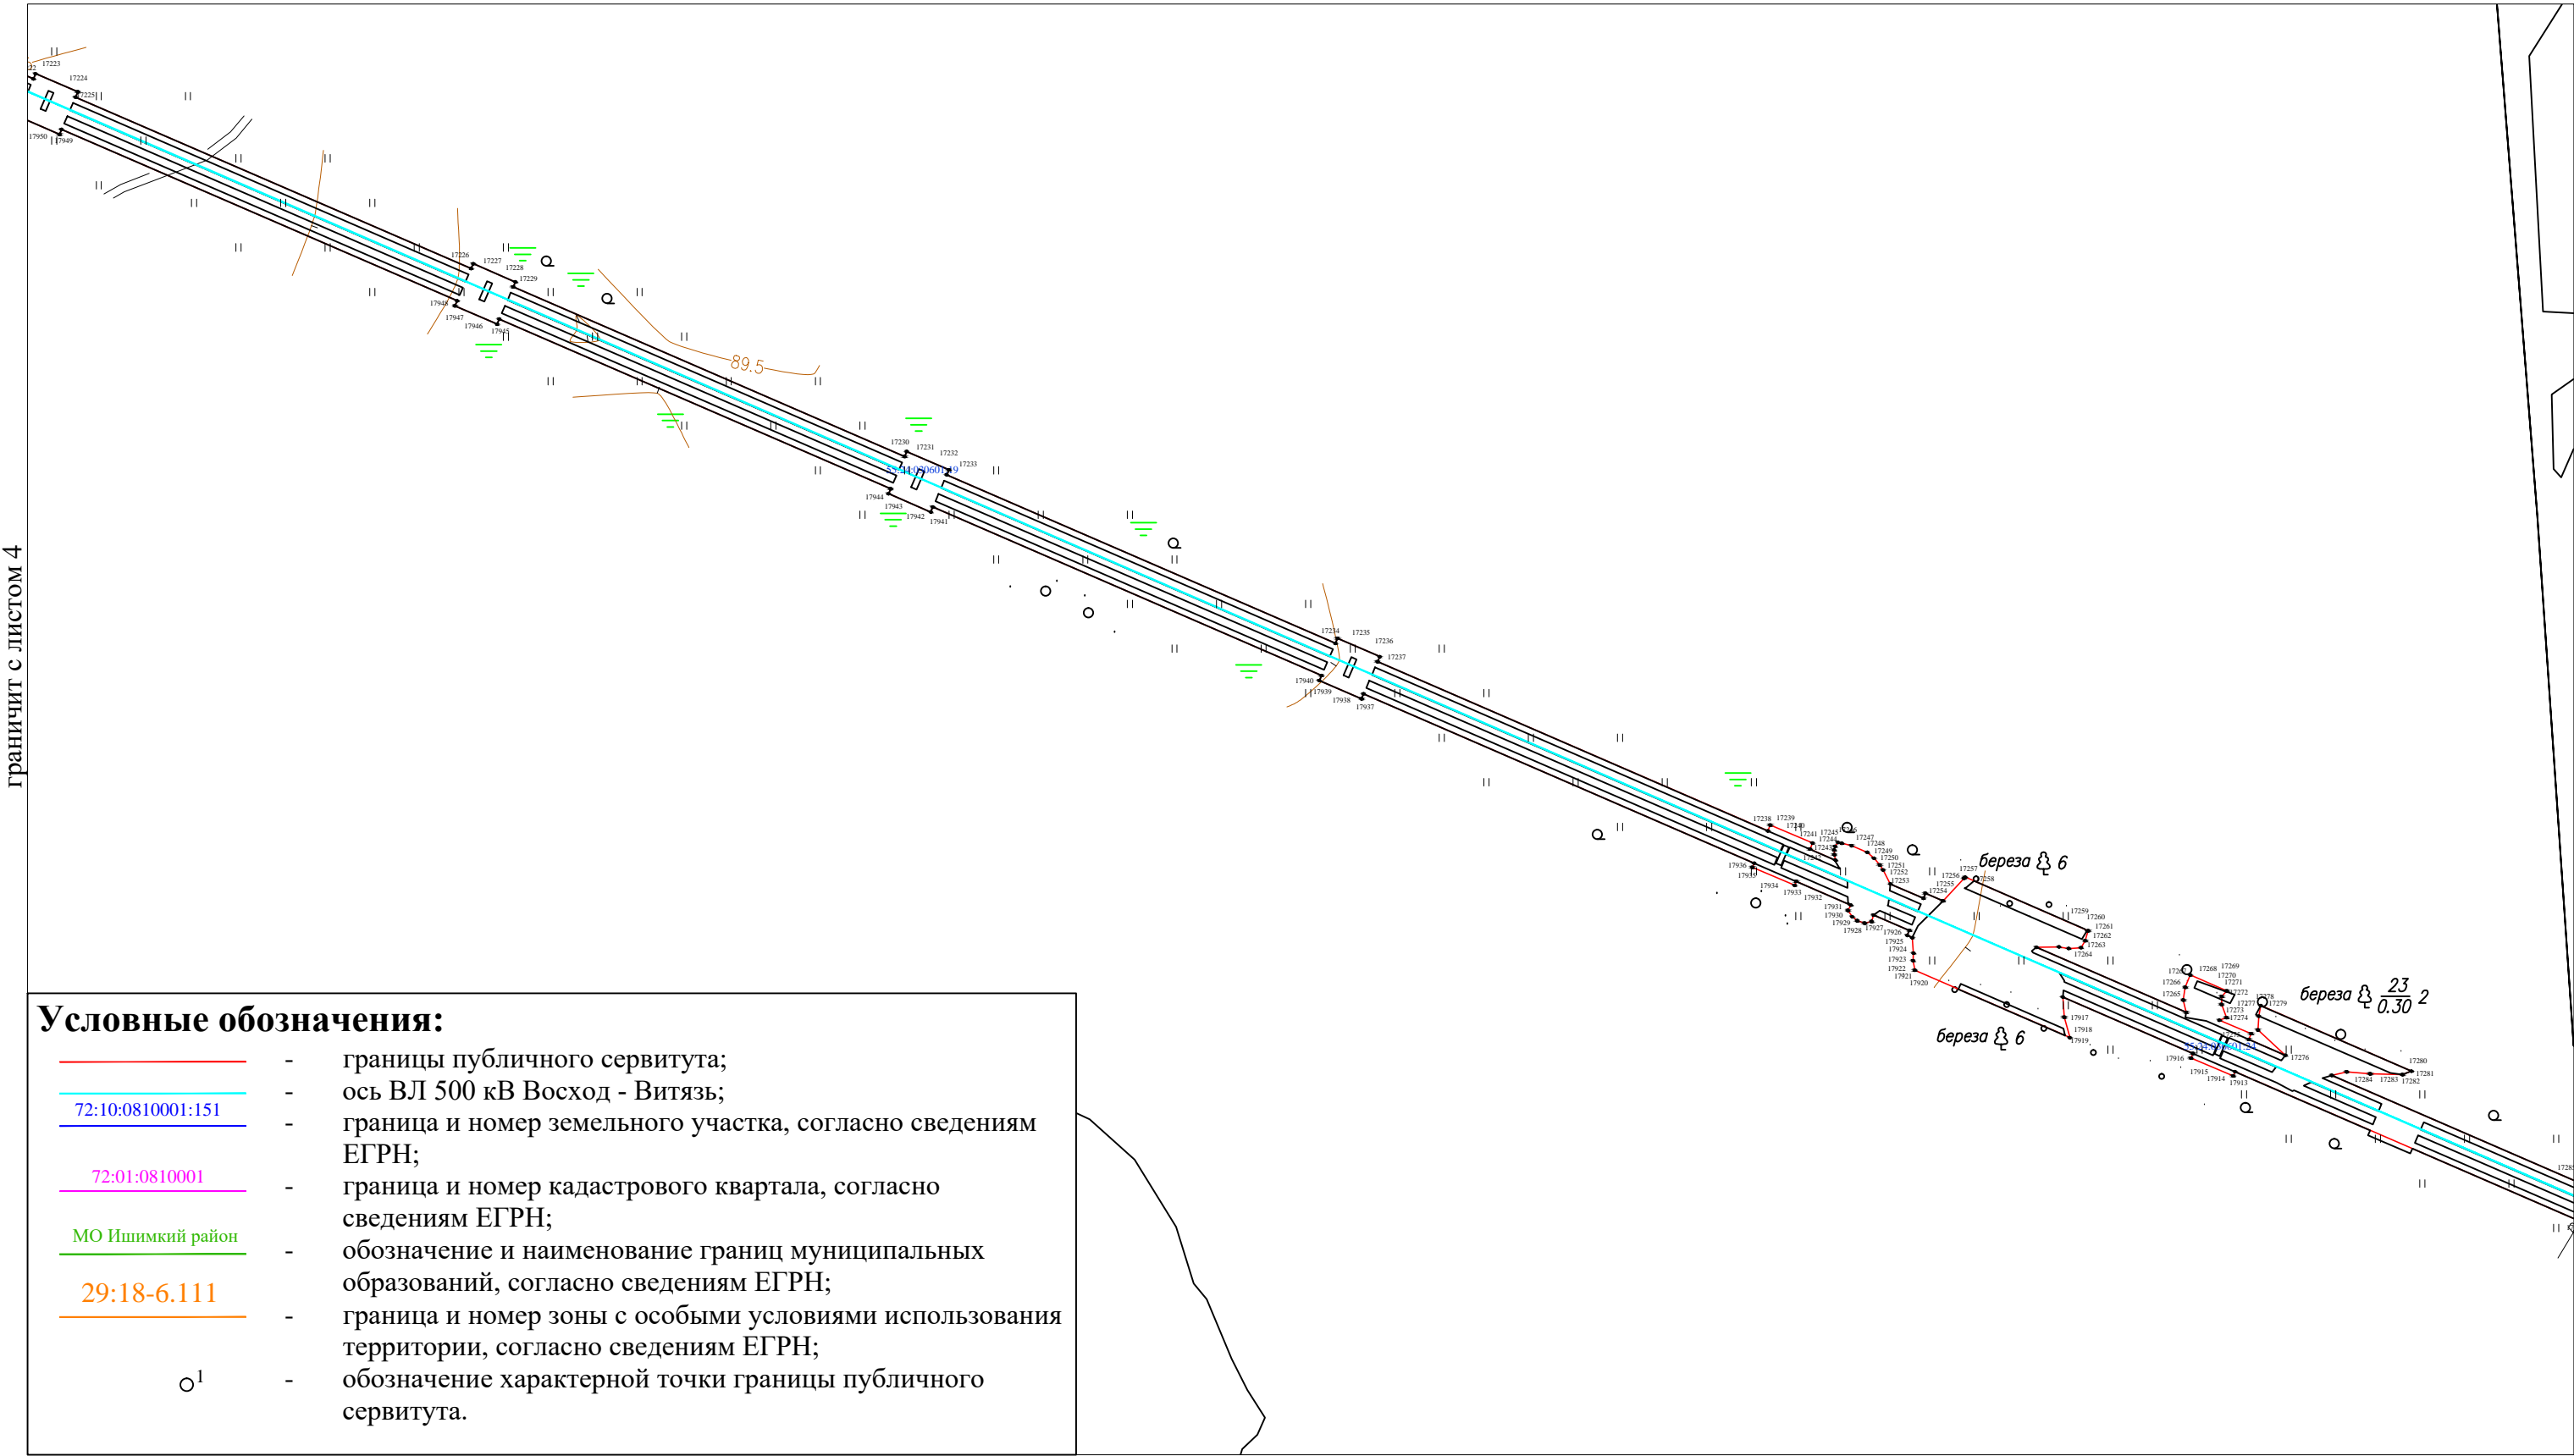


Масштаб 1:5 000

ОПИСАНИЕ МЕСТОПОЛОЖЕНИЯ ГРАНИЦ


ВЛ 500кВ Восход - Витязь

(наименование объекта, местоположение границ которого описано)

План границ объекта

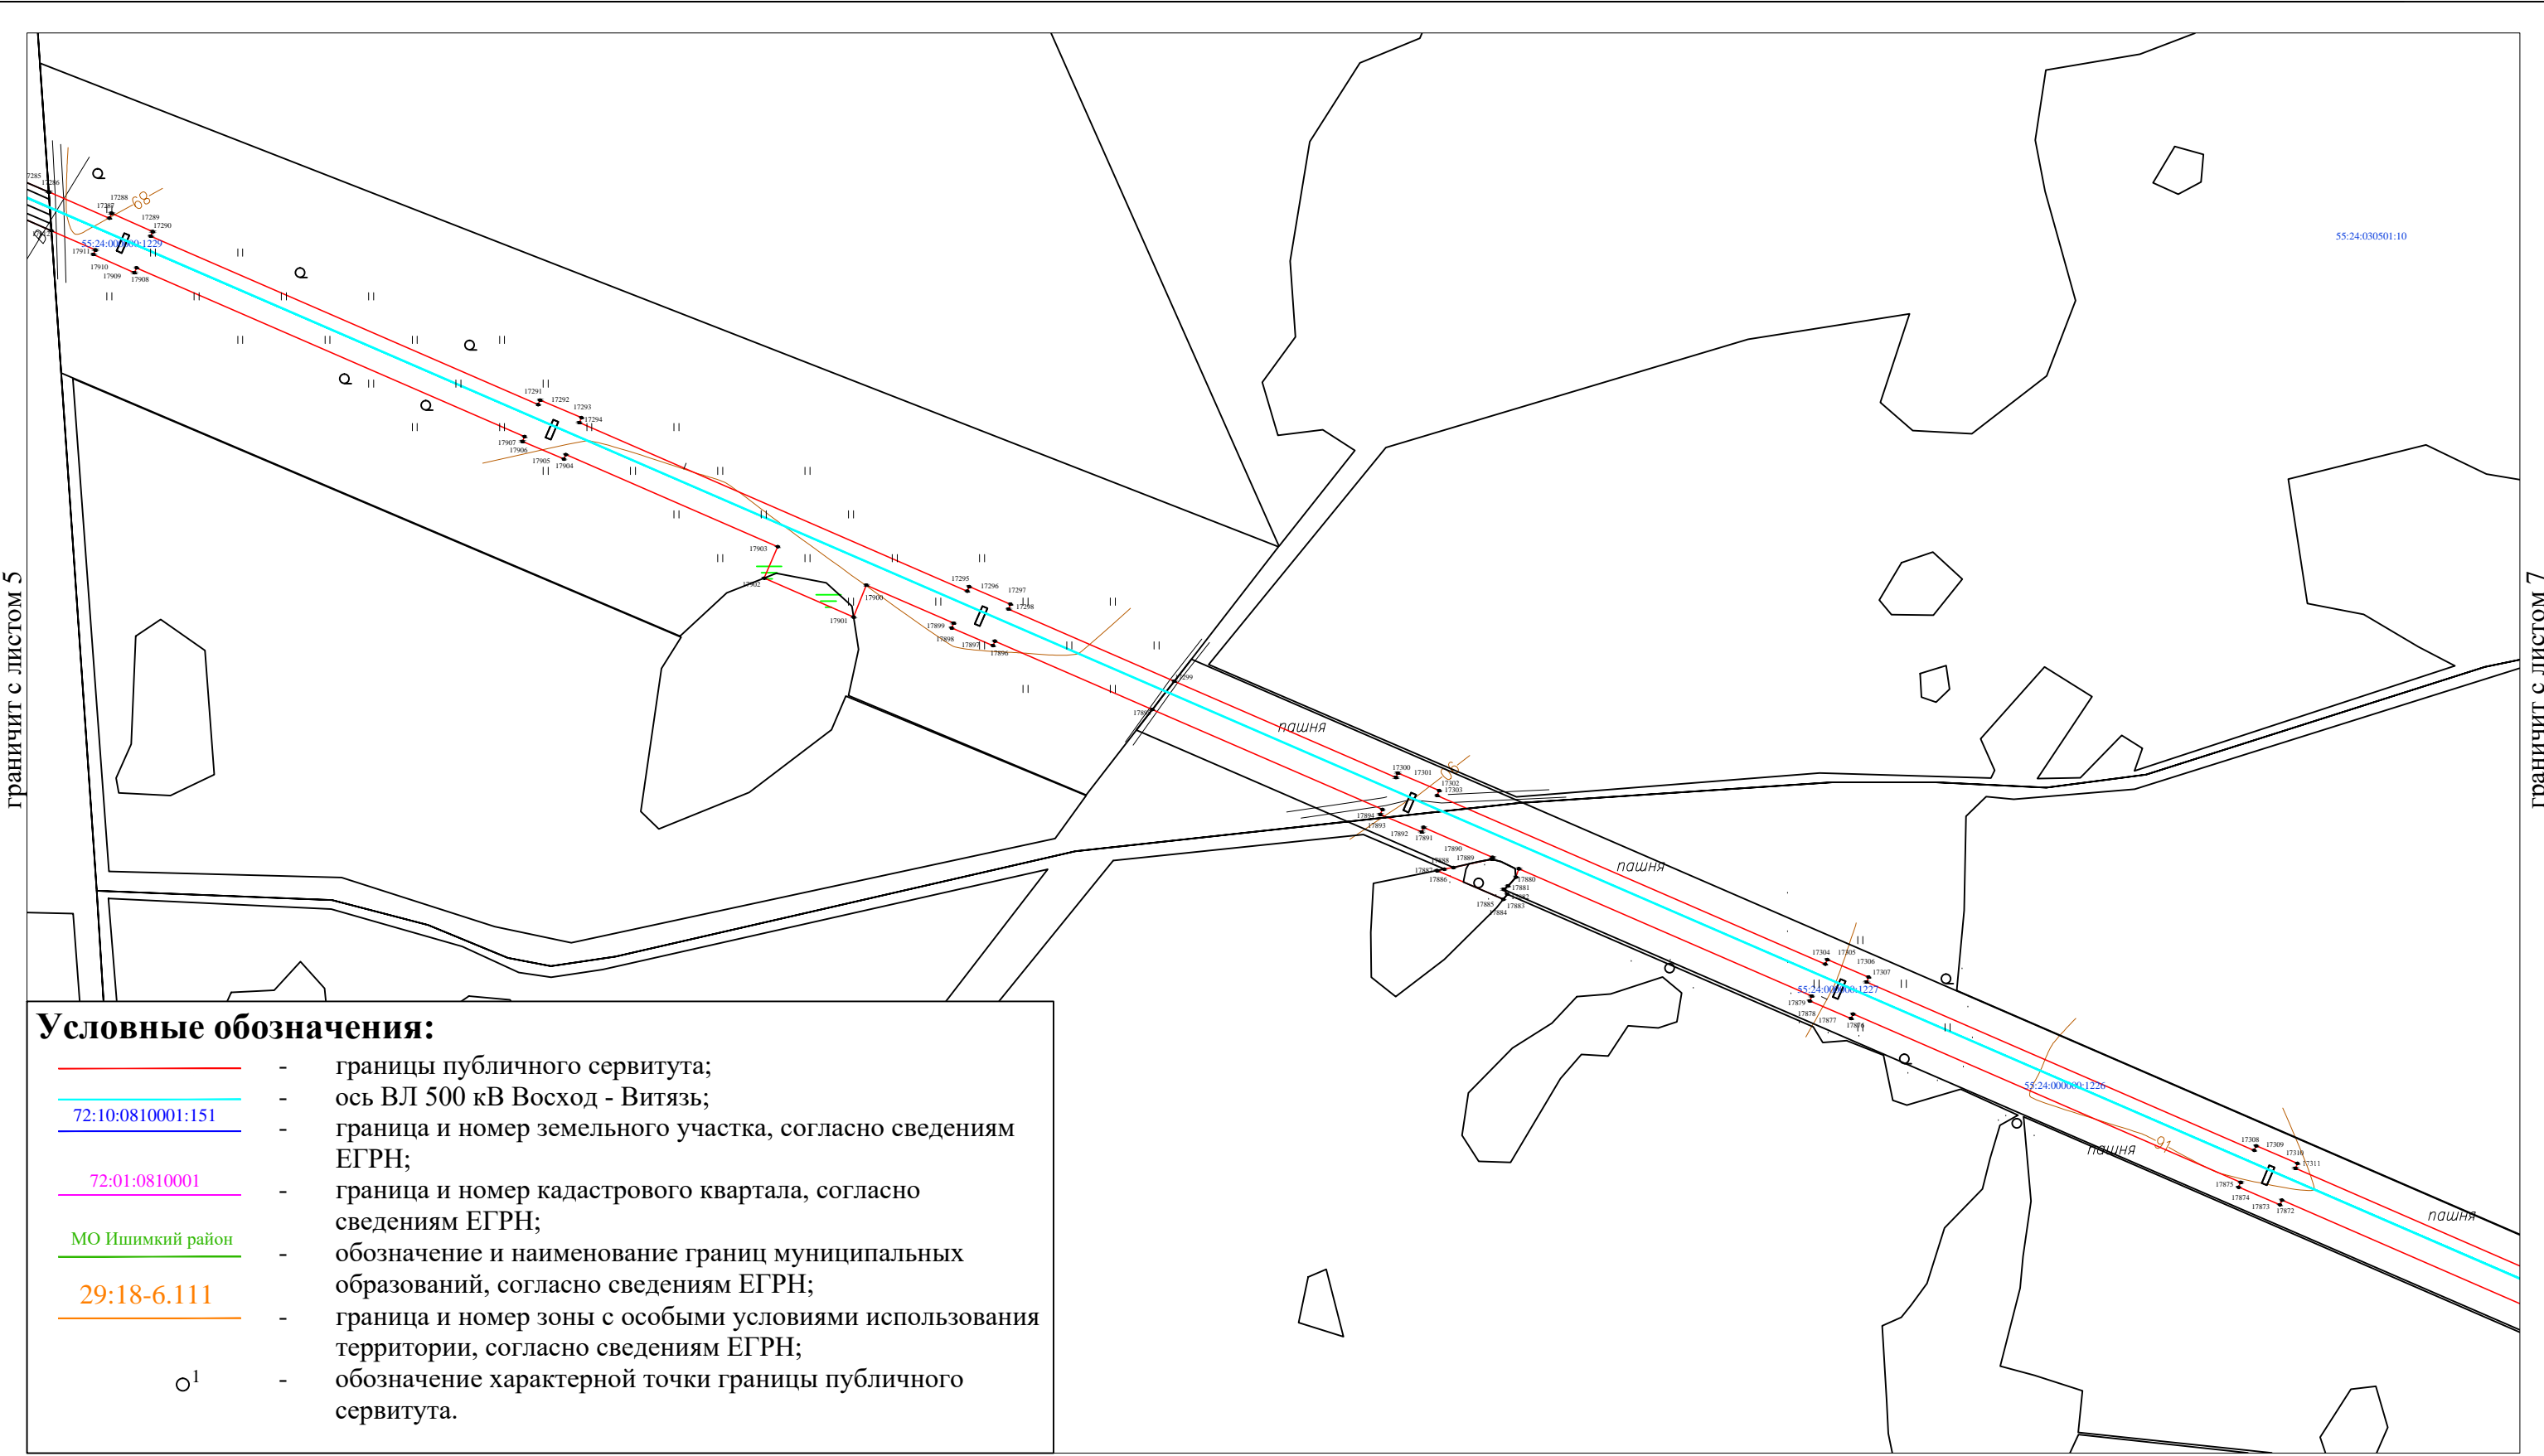

Масштаб 1:5 000

Подпись  Дата «22» марта 2021 г.

Место для оттиска печати (при наличии) лица, составившего описание местоположения границ объекта

# ОПИСАНИЕ МЕСТОПОЛОЖЕНИЯ ГРАНИЦ


## ВЛ 500кВ Восход - Витязь

(наименование объекта, местоположение границ которого описано)

### План границ объекта

границит с листом 6

границит с листом 8

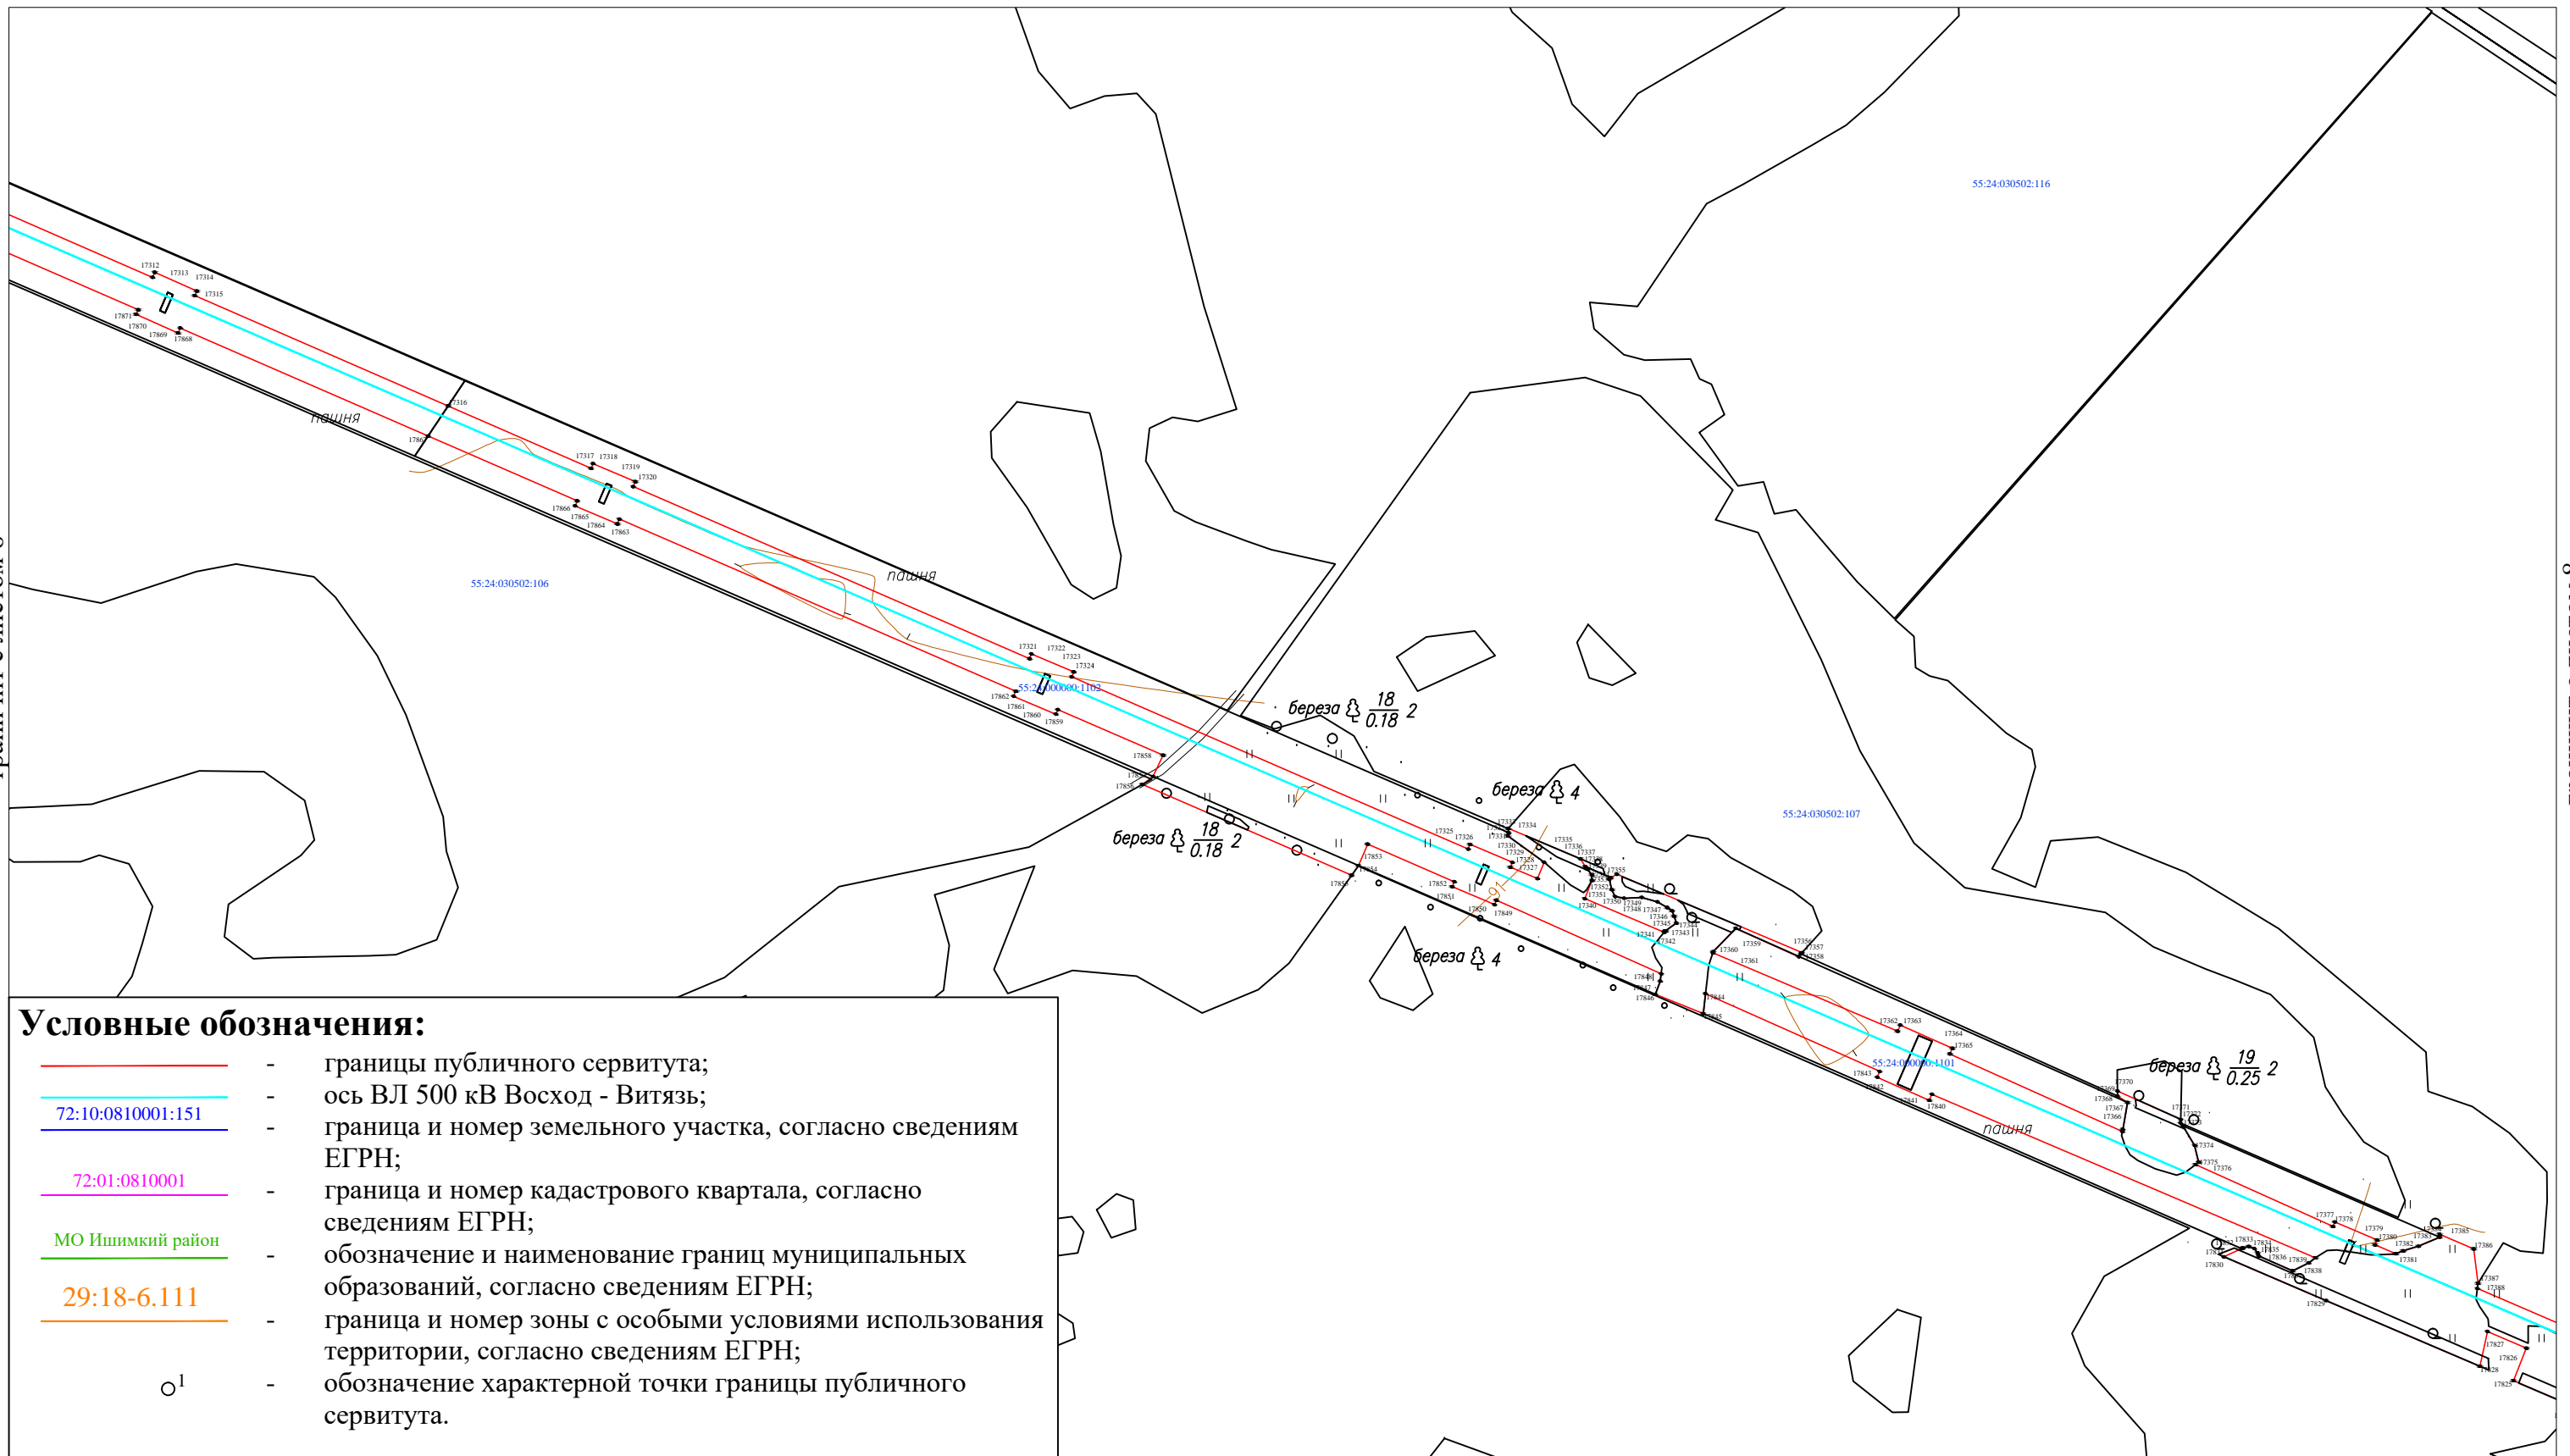

#### Условные обозначения:

- границы публичного сервитута;
- ось ВЛ 500 кВ Восход - Витязь;
- 72:10:0810001:151 — граница и номер земельного участка, согласно сведениям ЕГРН;
- 72:01:0810001 — граница и номер кадастрового квартала, согласно сведениям ЕГРН;
- МО Ишимкий район — обозначение и наименование границ муниципальных образований, согласно сведениям ЕГРН;
- 29:18-6.111 — граница и номер зоны с особыми условиями использования территории, согласно сведениям ЕГРН;
- <sup>1</sup> — обозначение характерной точки границы публичного сервитута.

Масштаб 1:5 000

Подпись \_\_\_\_\_ Дата «22» марта 2021 г.

Место для оттиска печати (при наличии) лица, составившего описание местоположения границ объекта




ОПИСАНИЕ МЕСТОПОЛОЖЕНИЯ ГРАНИЦ

ВЛ 500кВ Восход - Витязь

(наименование объекта, местоположение границ которого описано)

План границ объекта

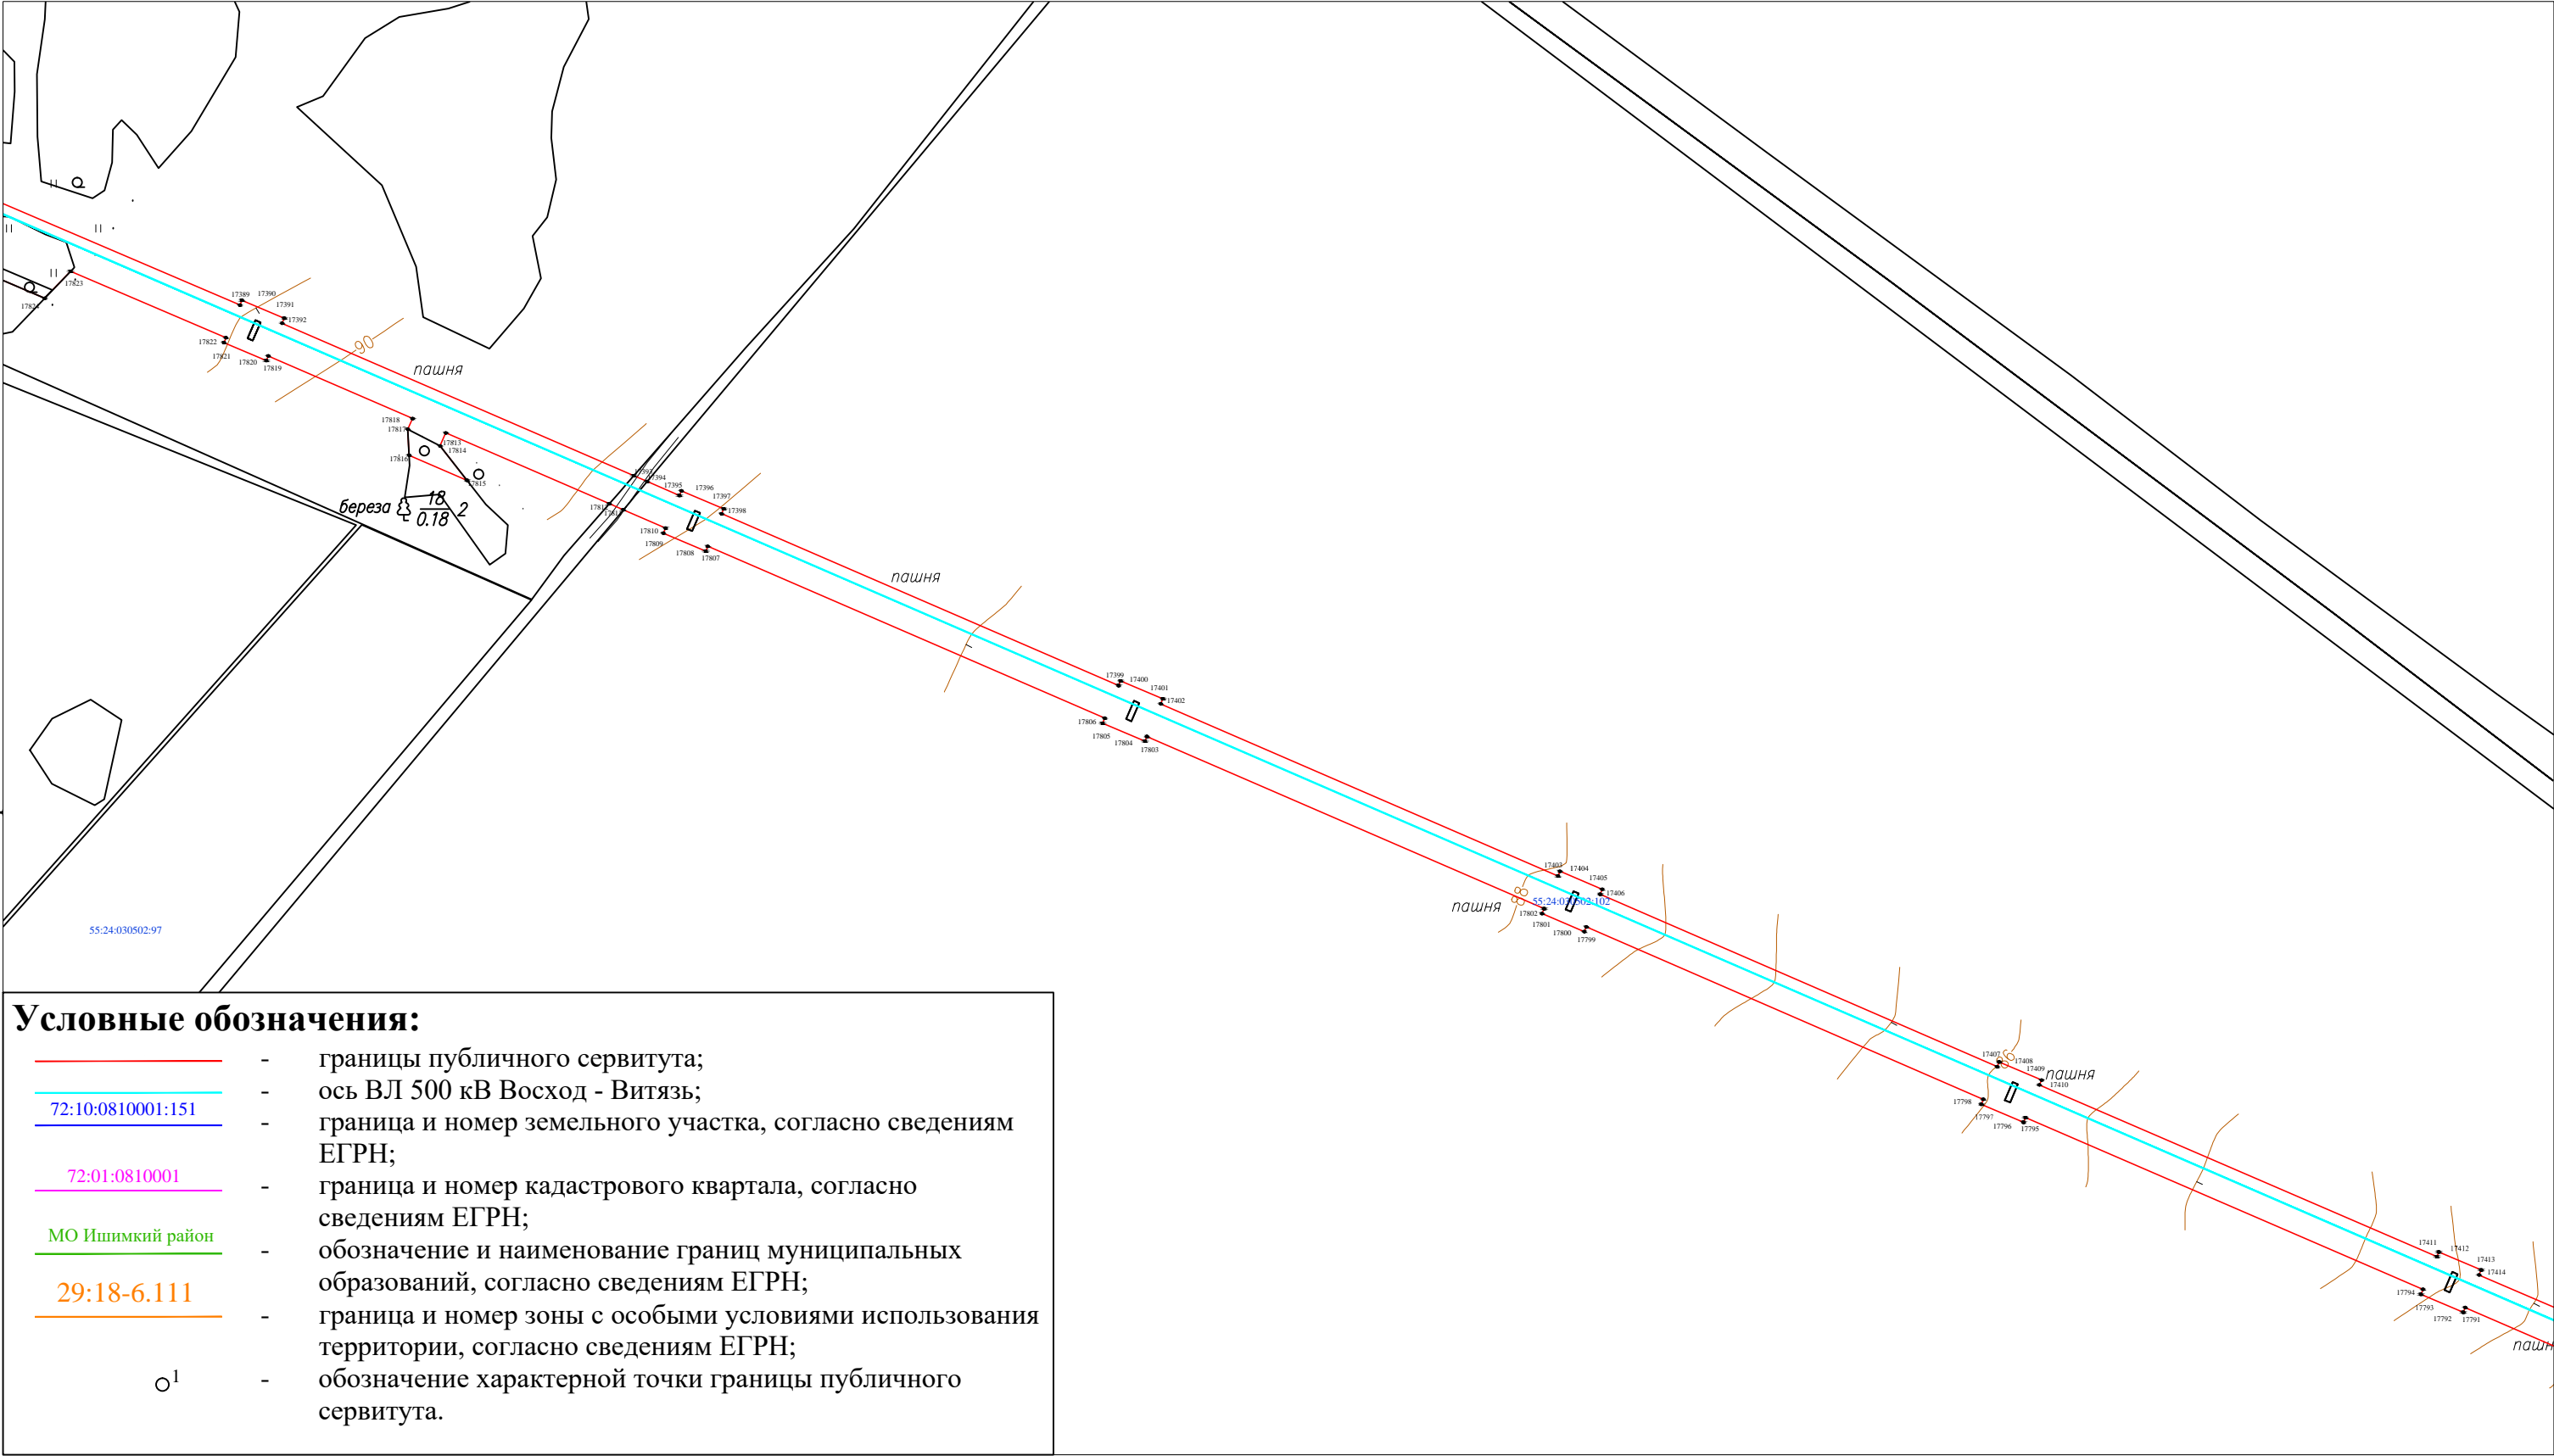


Масштаб 1:5 000

# ОПИСАНИЕ МЕСТОПОЛОЖЕНИЯ ГРАНИЦ

## ВЛ 500кВ Восход - Витязь

(наименование объекта, местоположение границ которого описано)

### План границ объекта

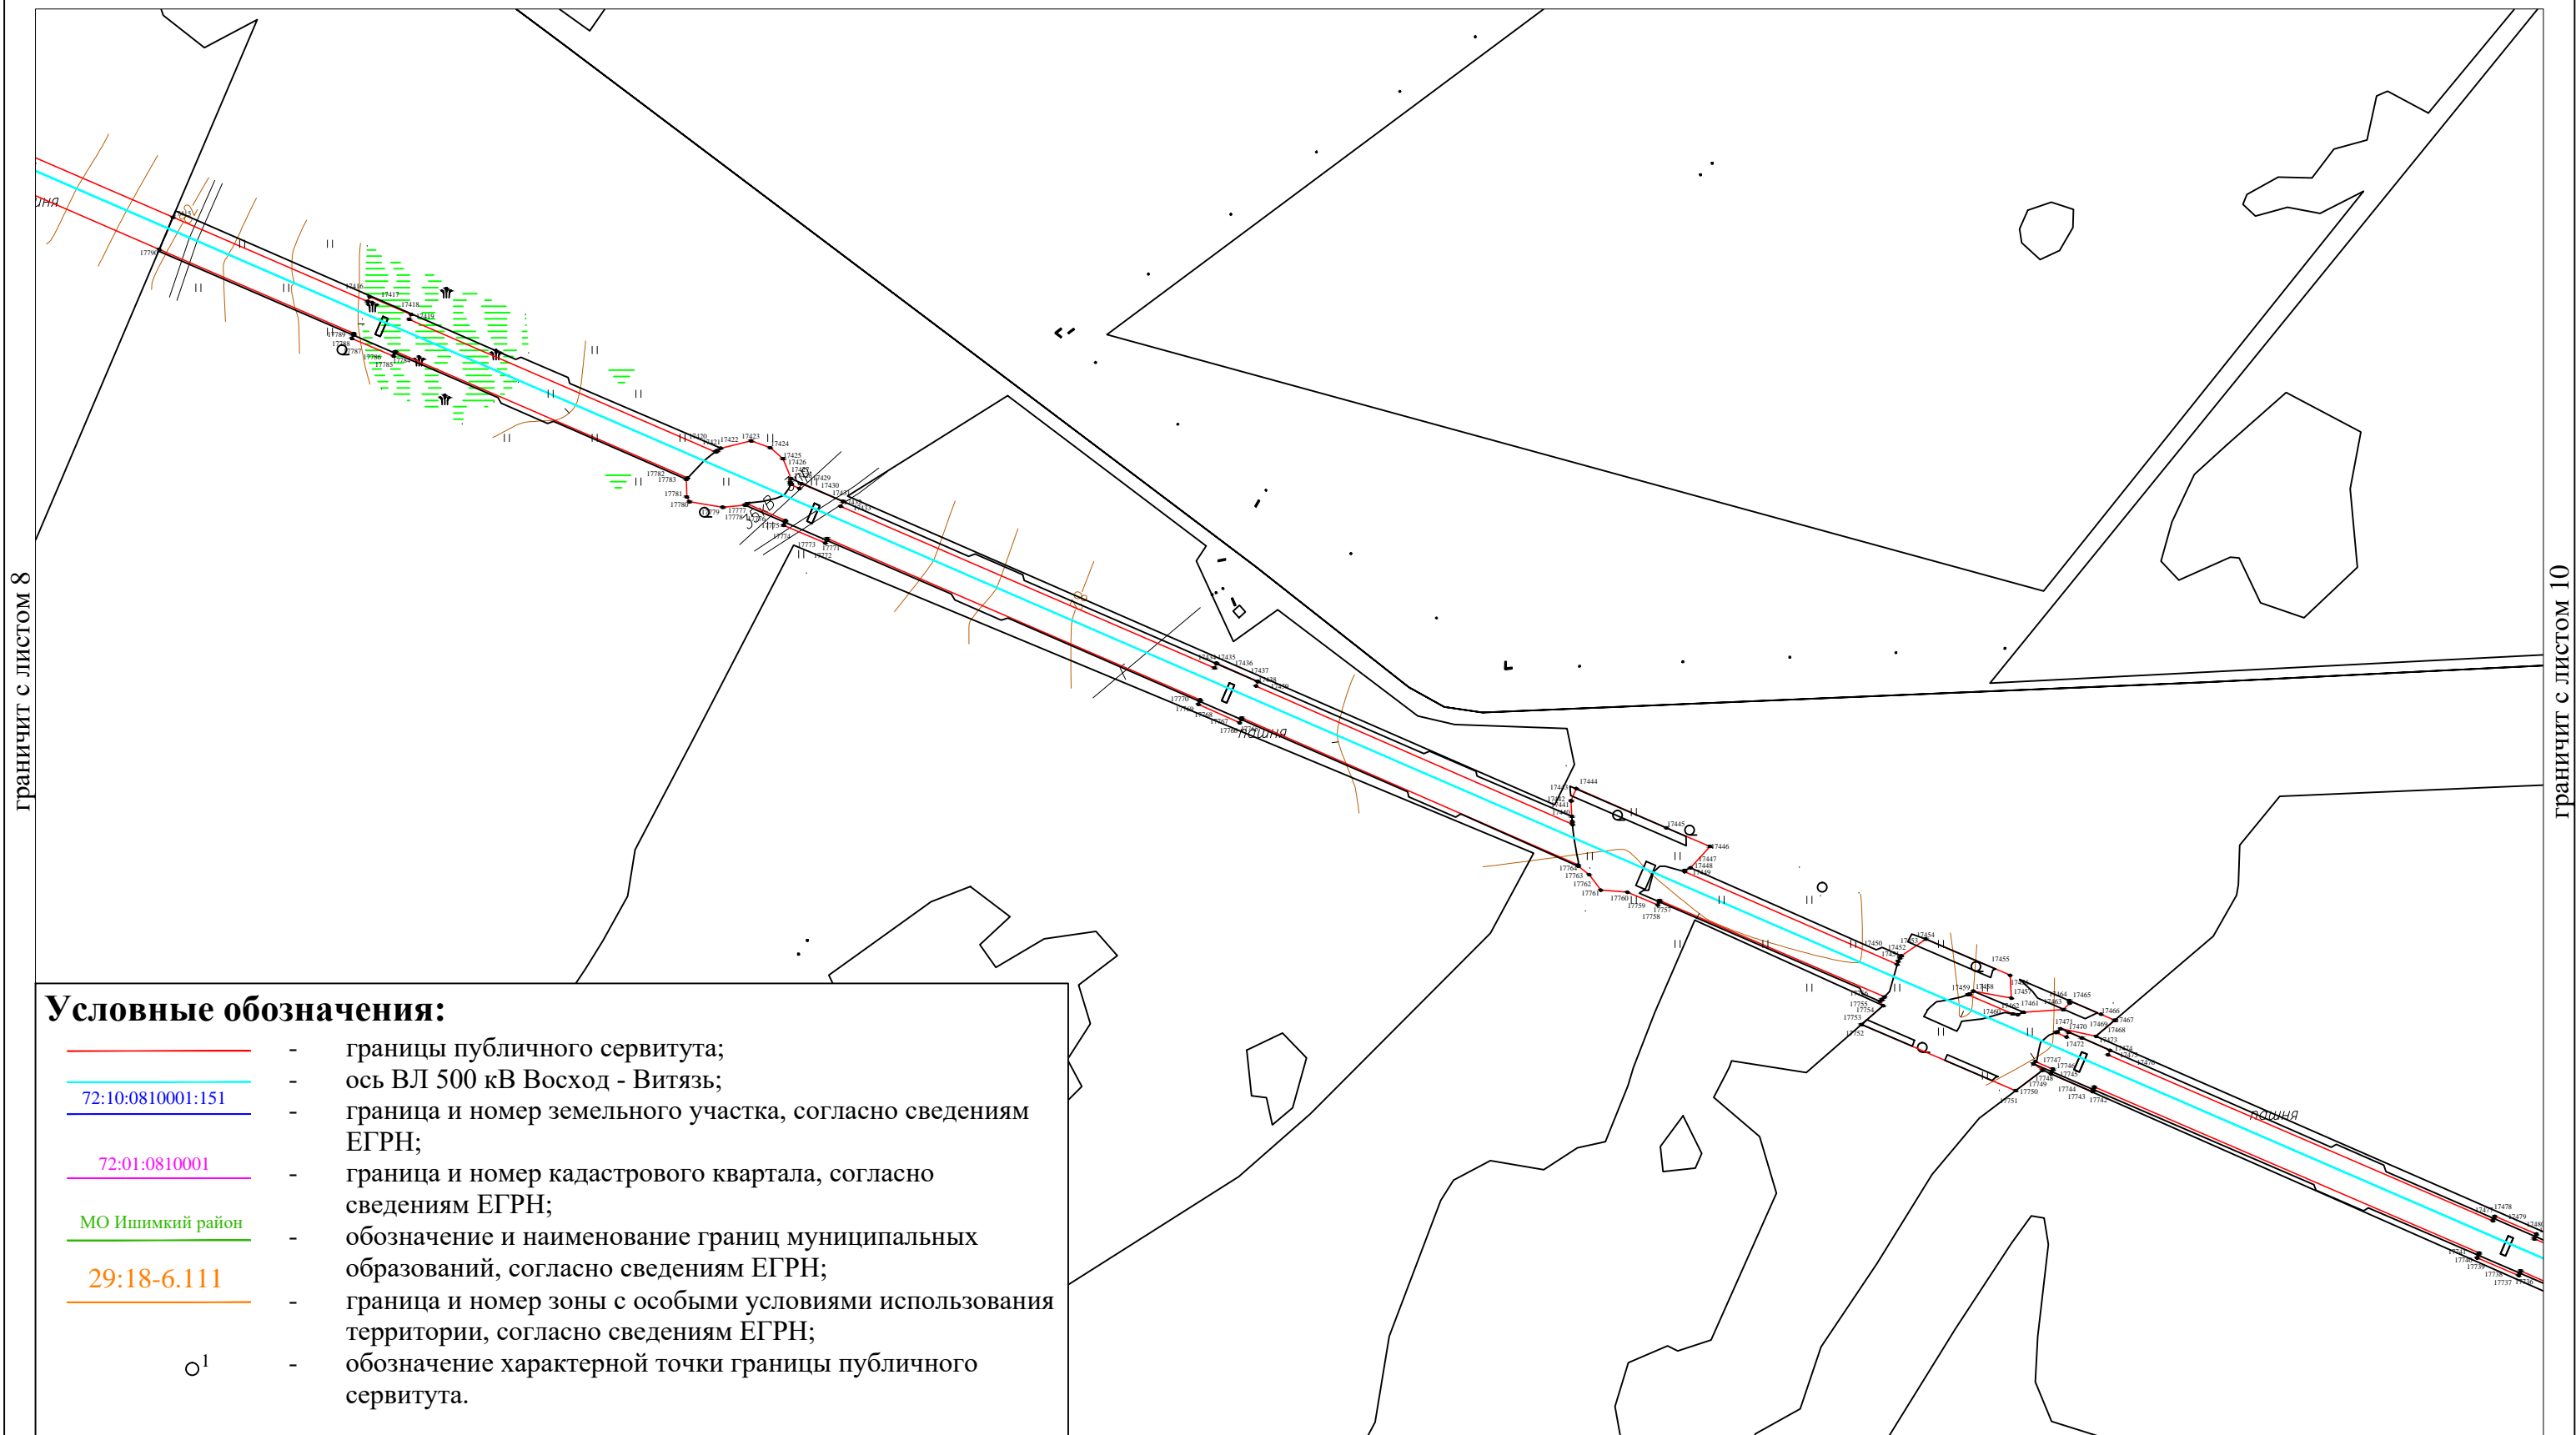

Масштаб 1:5 000

Подпись \_\_\_\_\_ Дата «22» марта 2021 г.

Место для отиска печати (при наличии) лица, составившего описание местоположения границ объекта

ОПИСАНИЕ МЕСТОПОЛОЖЕНИЯ ГРАНИЦ


ВЛ 500кВ Восход - Витязь

(наименование объекта, местоположение границ которого описано)

План границ объекта

границит с листом 9

границит с листом 11

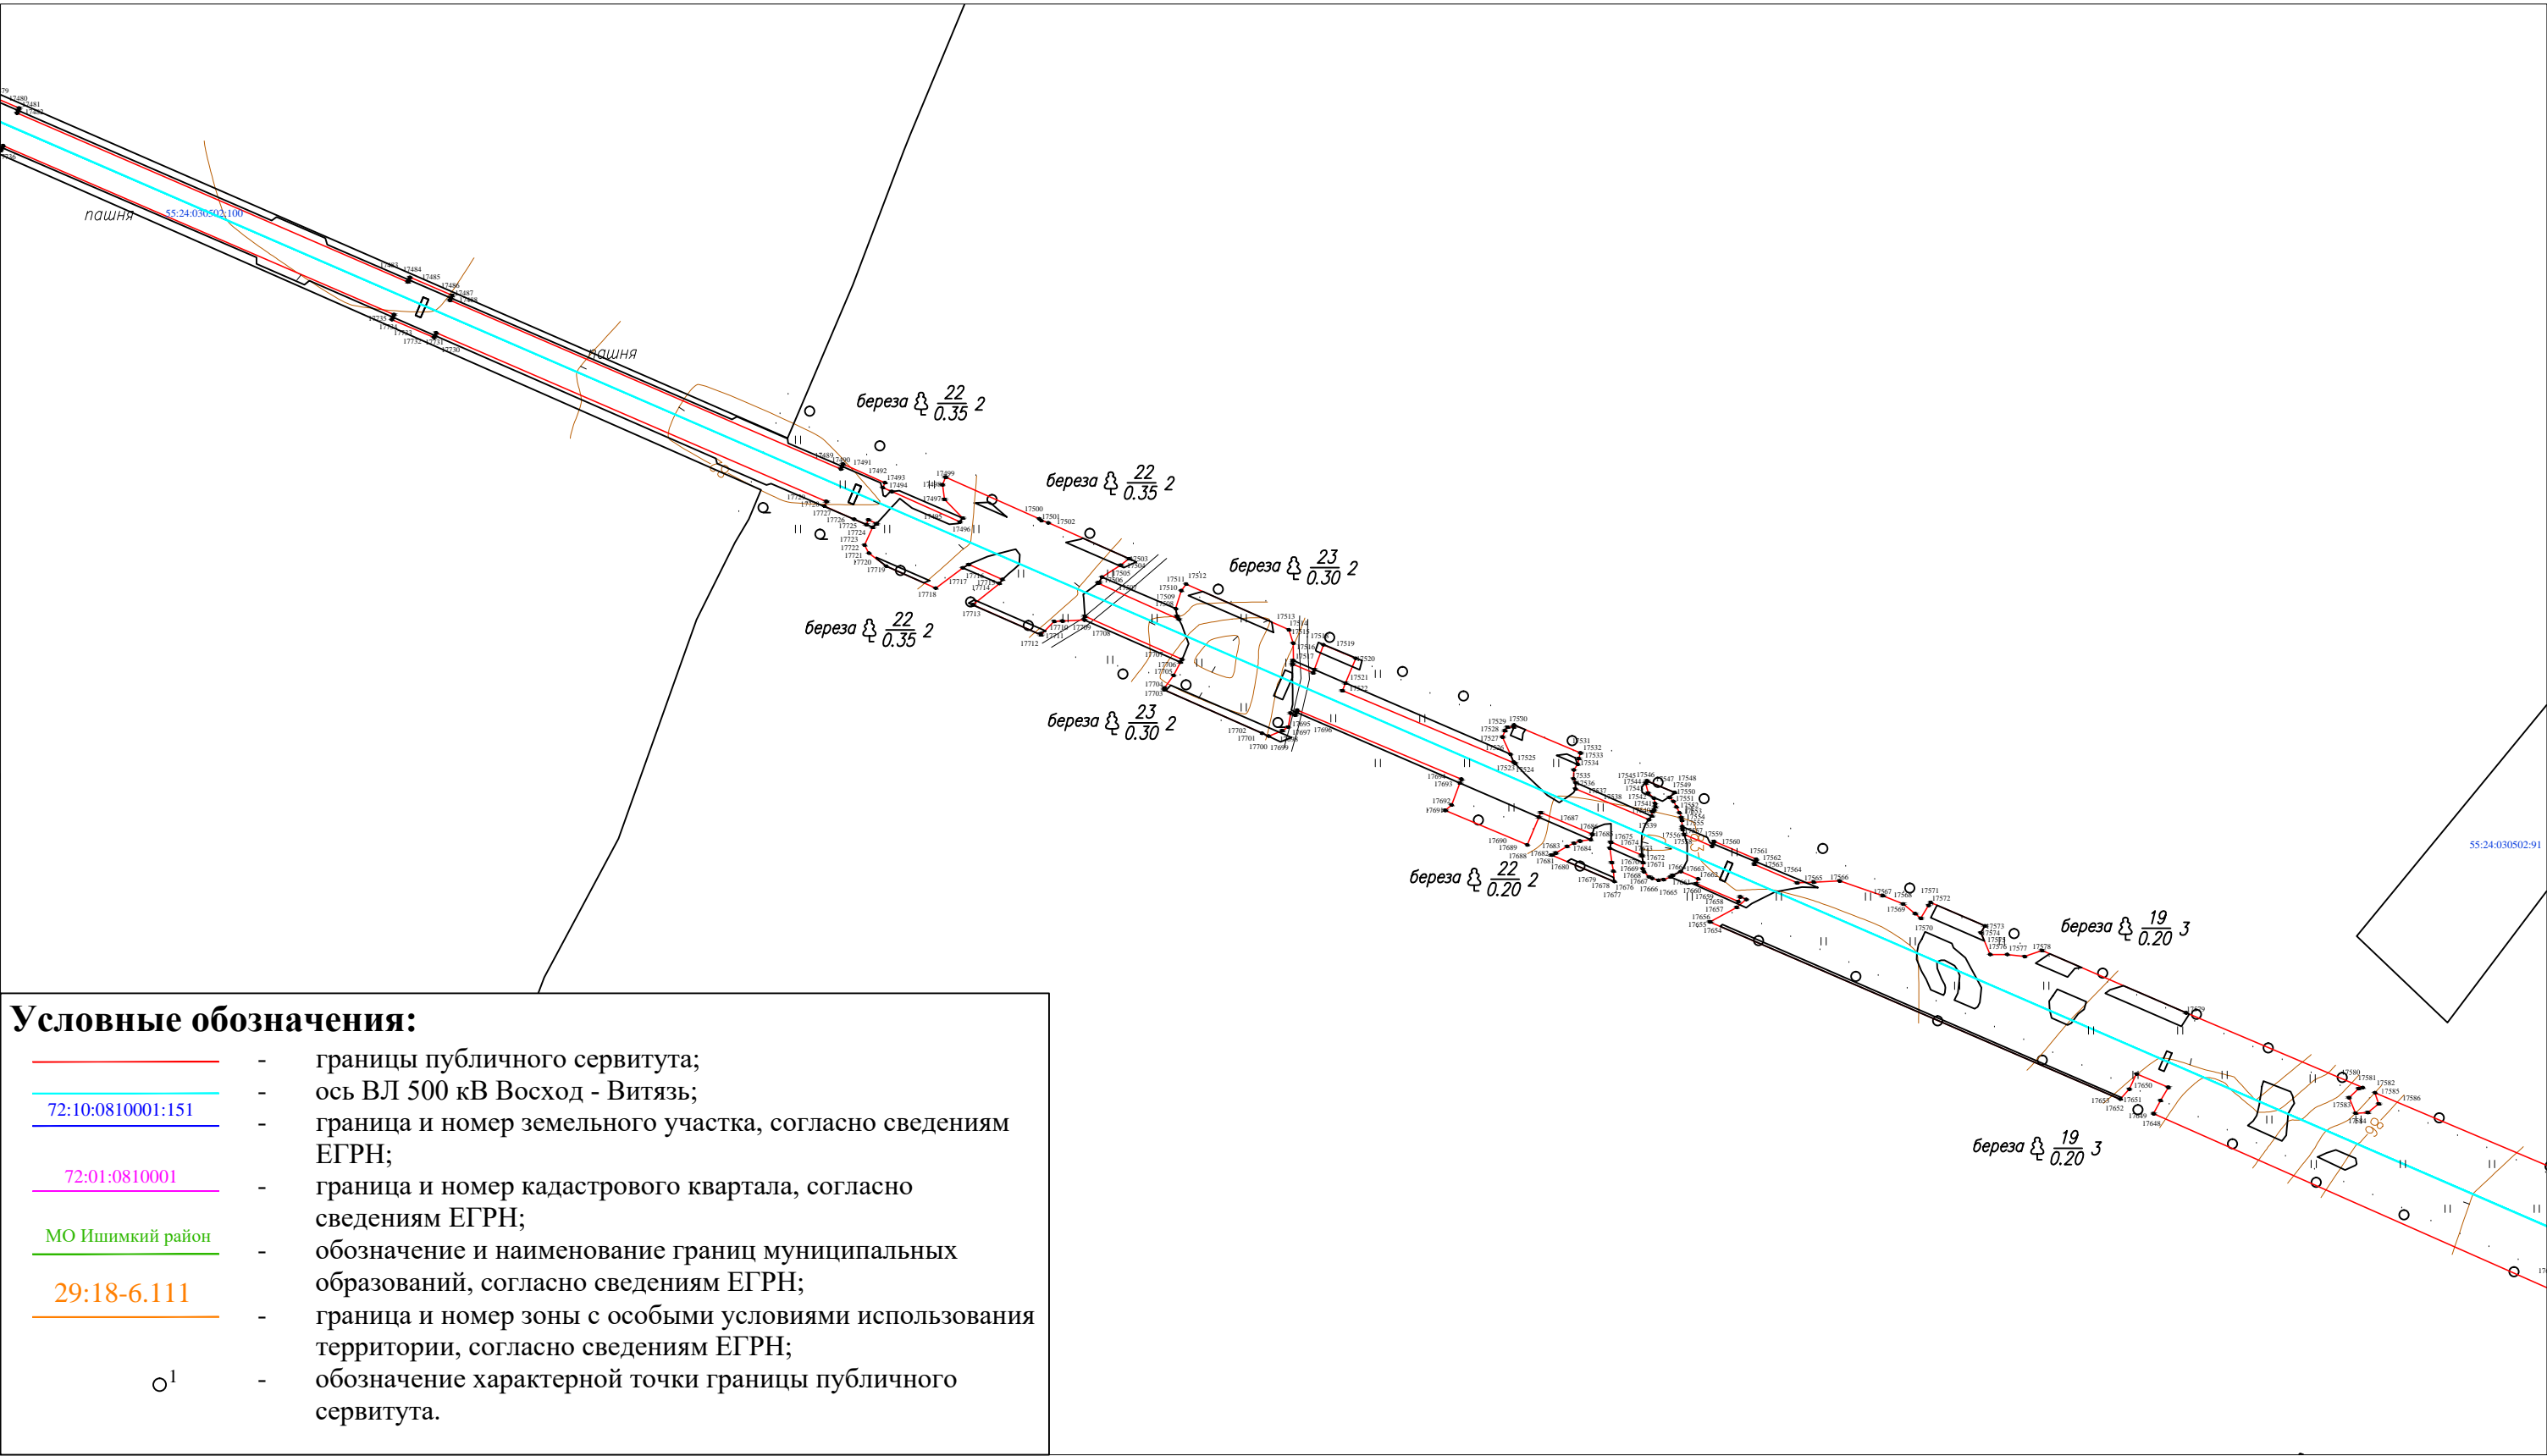

Масштаб 1:5 000

Подпись \_\_\_\_\_ Дата «22» марта 2021 г.


Место для оттиска печати (при наличии) лица, составившего описание местоположения границ объекта

ОПИСАНИЕ МЕСТОПОЛОЖЕНИЯ ГРАНИЦ

ВЛ 500кВ Восход - Витязь

(наименование объекта, местоположение границ которого описано)

План границ объекта

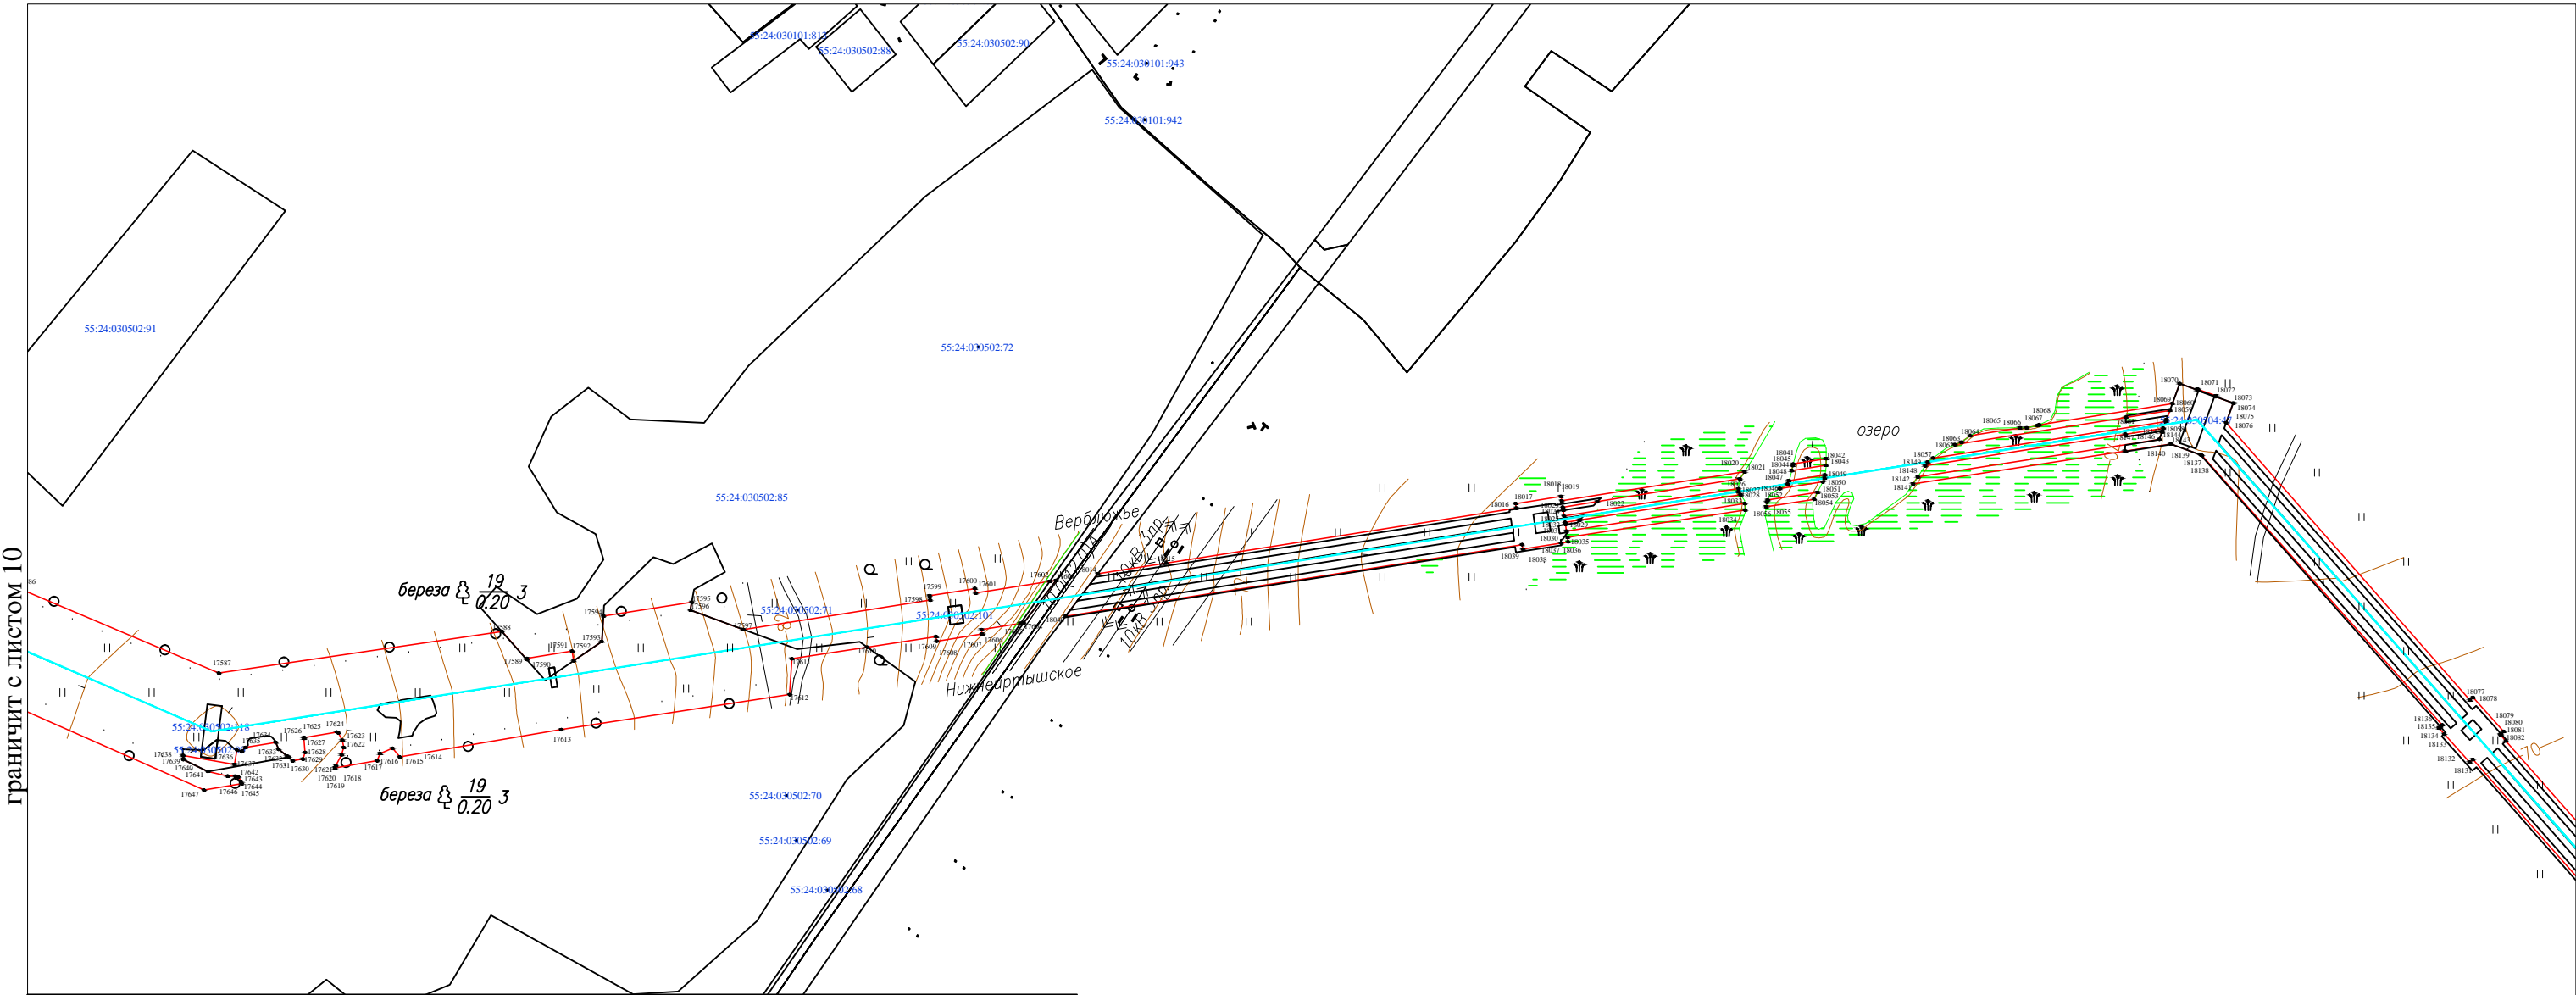

Условные обозначения:

- границы публичного сервитута;
- ось ВЛ 500 кВ Восход - Витязь;
- 72:10:0810001:151 — граница и номер земельного участка, согласно сведениям ЕГРН;
- 72:01:0810001 — граница и номер кадастрового квартала, согласно сведениям ЕГРН;
- МО Ишимский район — обозначение и наименование границ муниципальных образований, согласно сведениям ЕГРН;
- 29:18-6.111 — граница и номер зоны с особыми условиями использования территории, согласно сведениям ЕГРН;
- <sup>1</sup> — обозначение характерной точки границы публичного сервитута.


Масштаб 1:5 000

# ОПИСАНИЕ МЕСТОПОЛОЖЕНИЯ ГРАНИЦ

## ВЛ 500кВ Восход - Витязь

(наименование объекта, местоположение границ которого описано)

### План границ объекта границит с листом 11

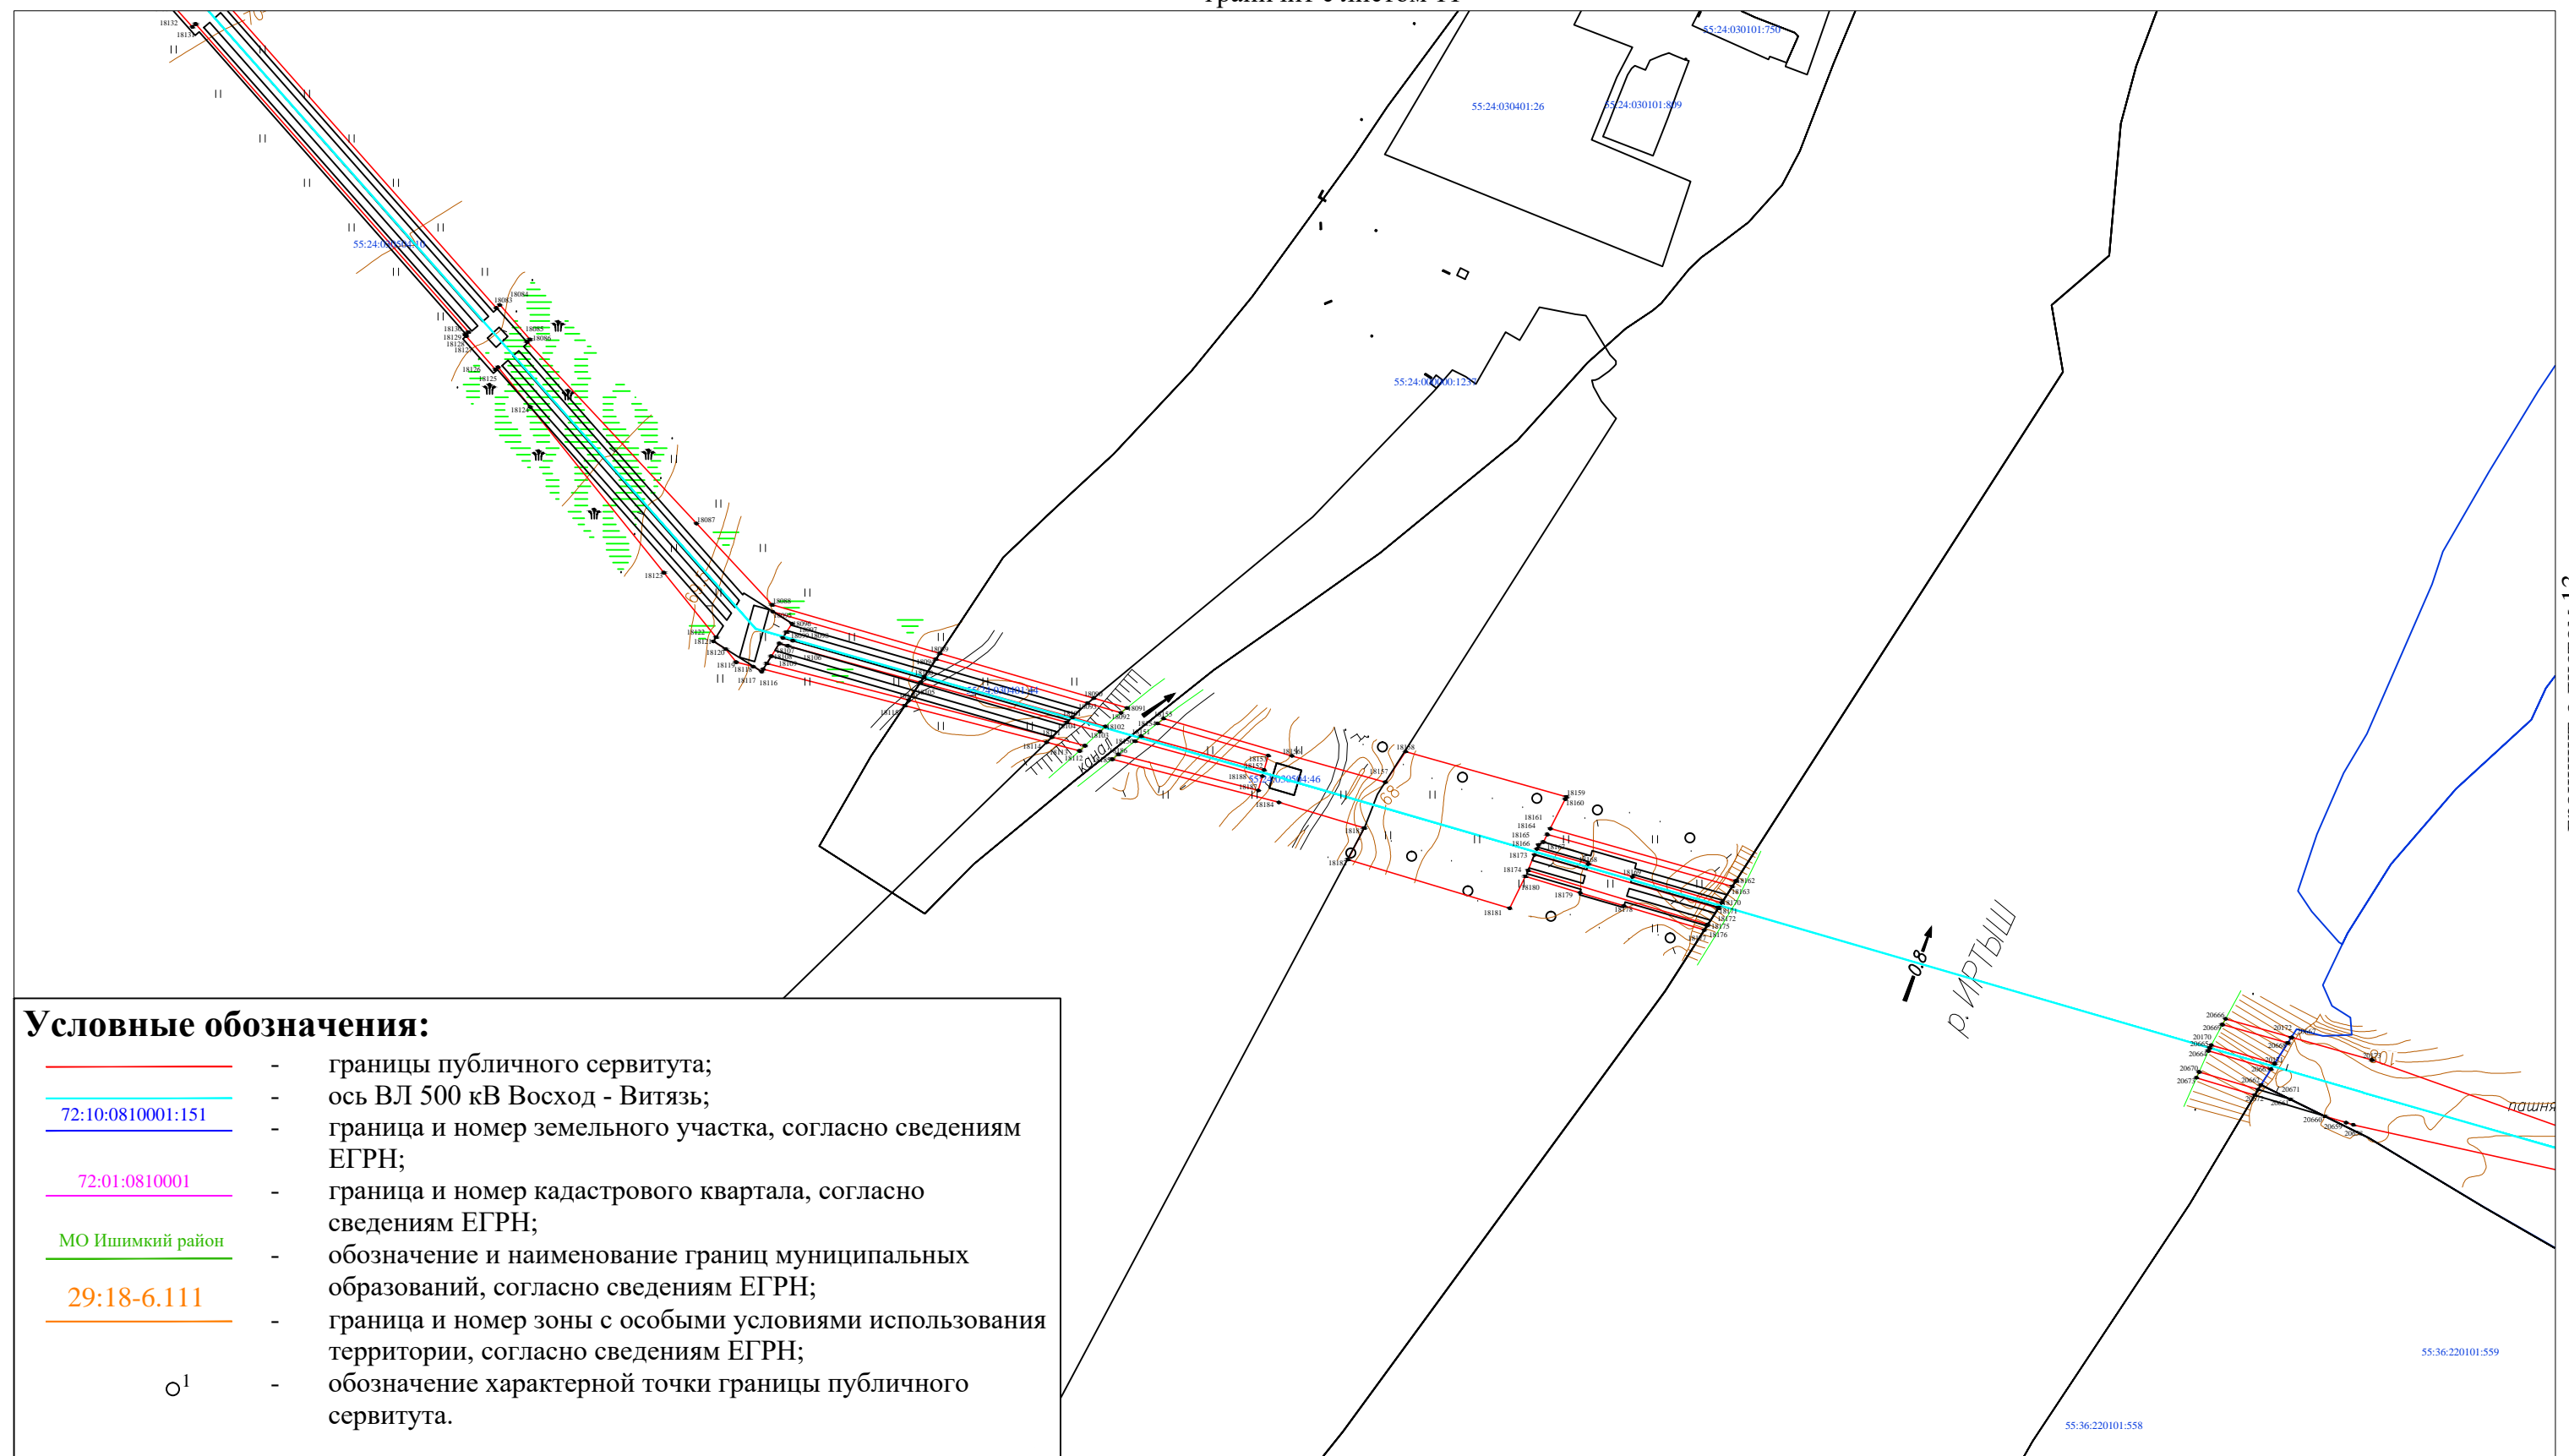

Масштаб 1:5 000

Подпись \_\_\_\_\_ Дата «22» марта 2021 г.

Место для отиска печати (при наличии) лица, составившего описание местоположения границ объекта




ОПИСАНИЕ МЕСТОПОЛОЖЕНИЯ ГРАНИЦ

ВЛ 500кВ Восход - Витязь

(наименование объекта, местоположение границ которого описано)

План границ объекта

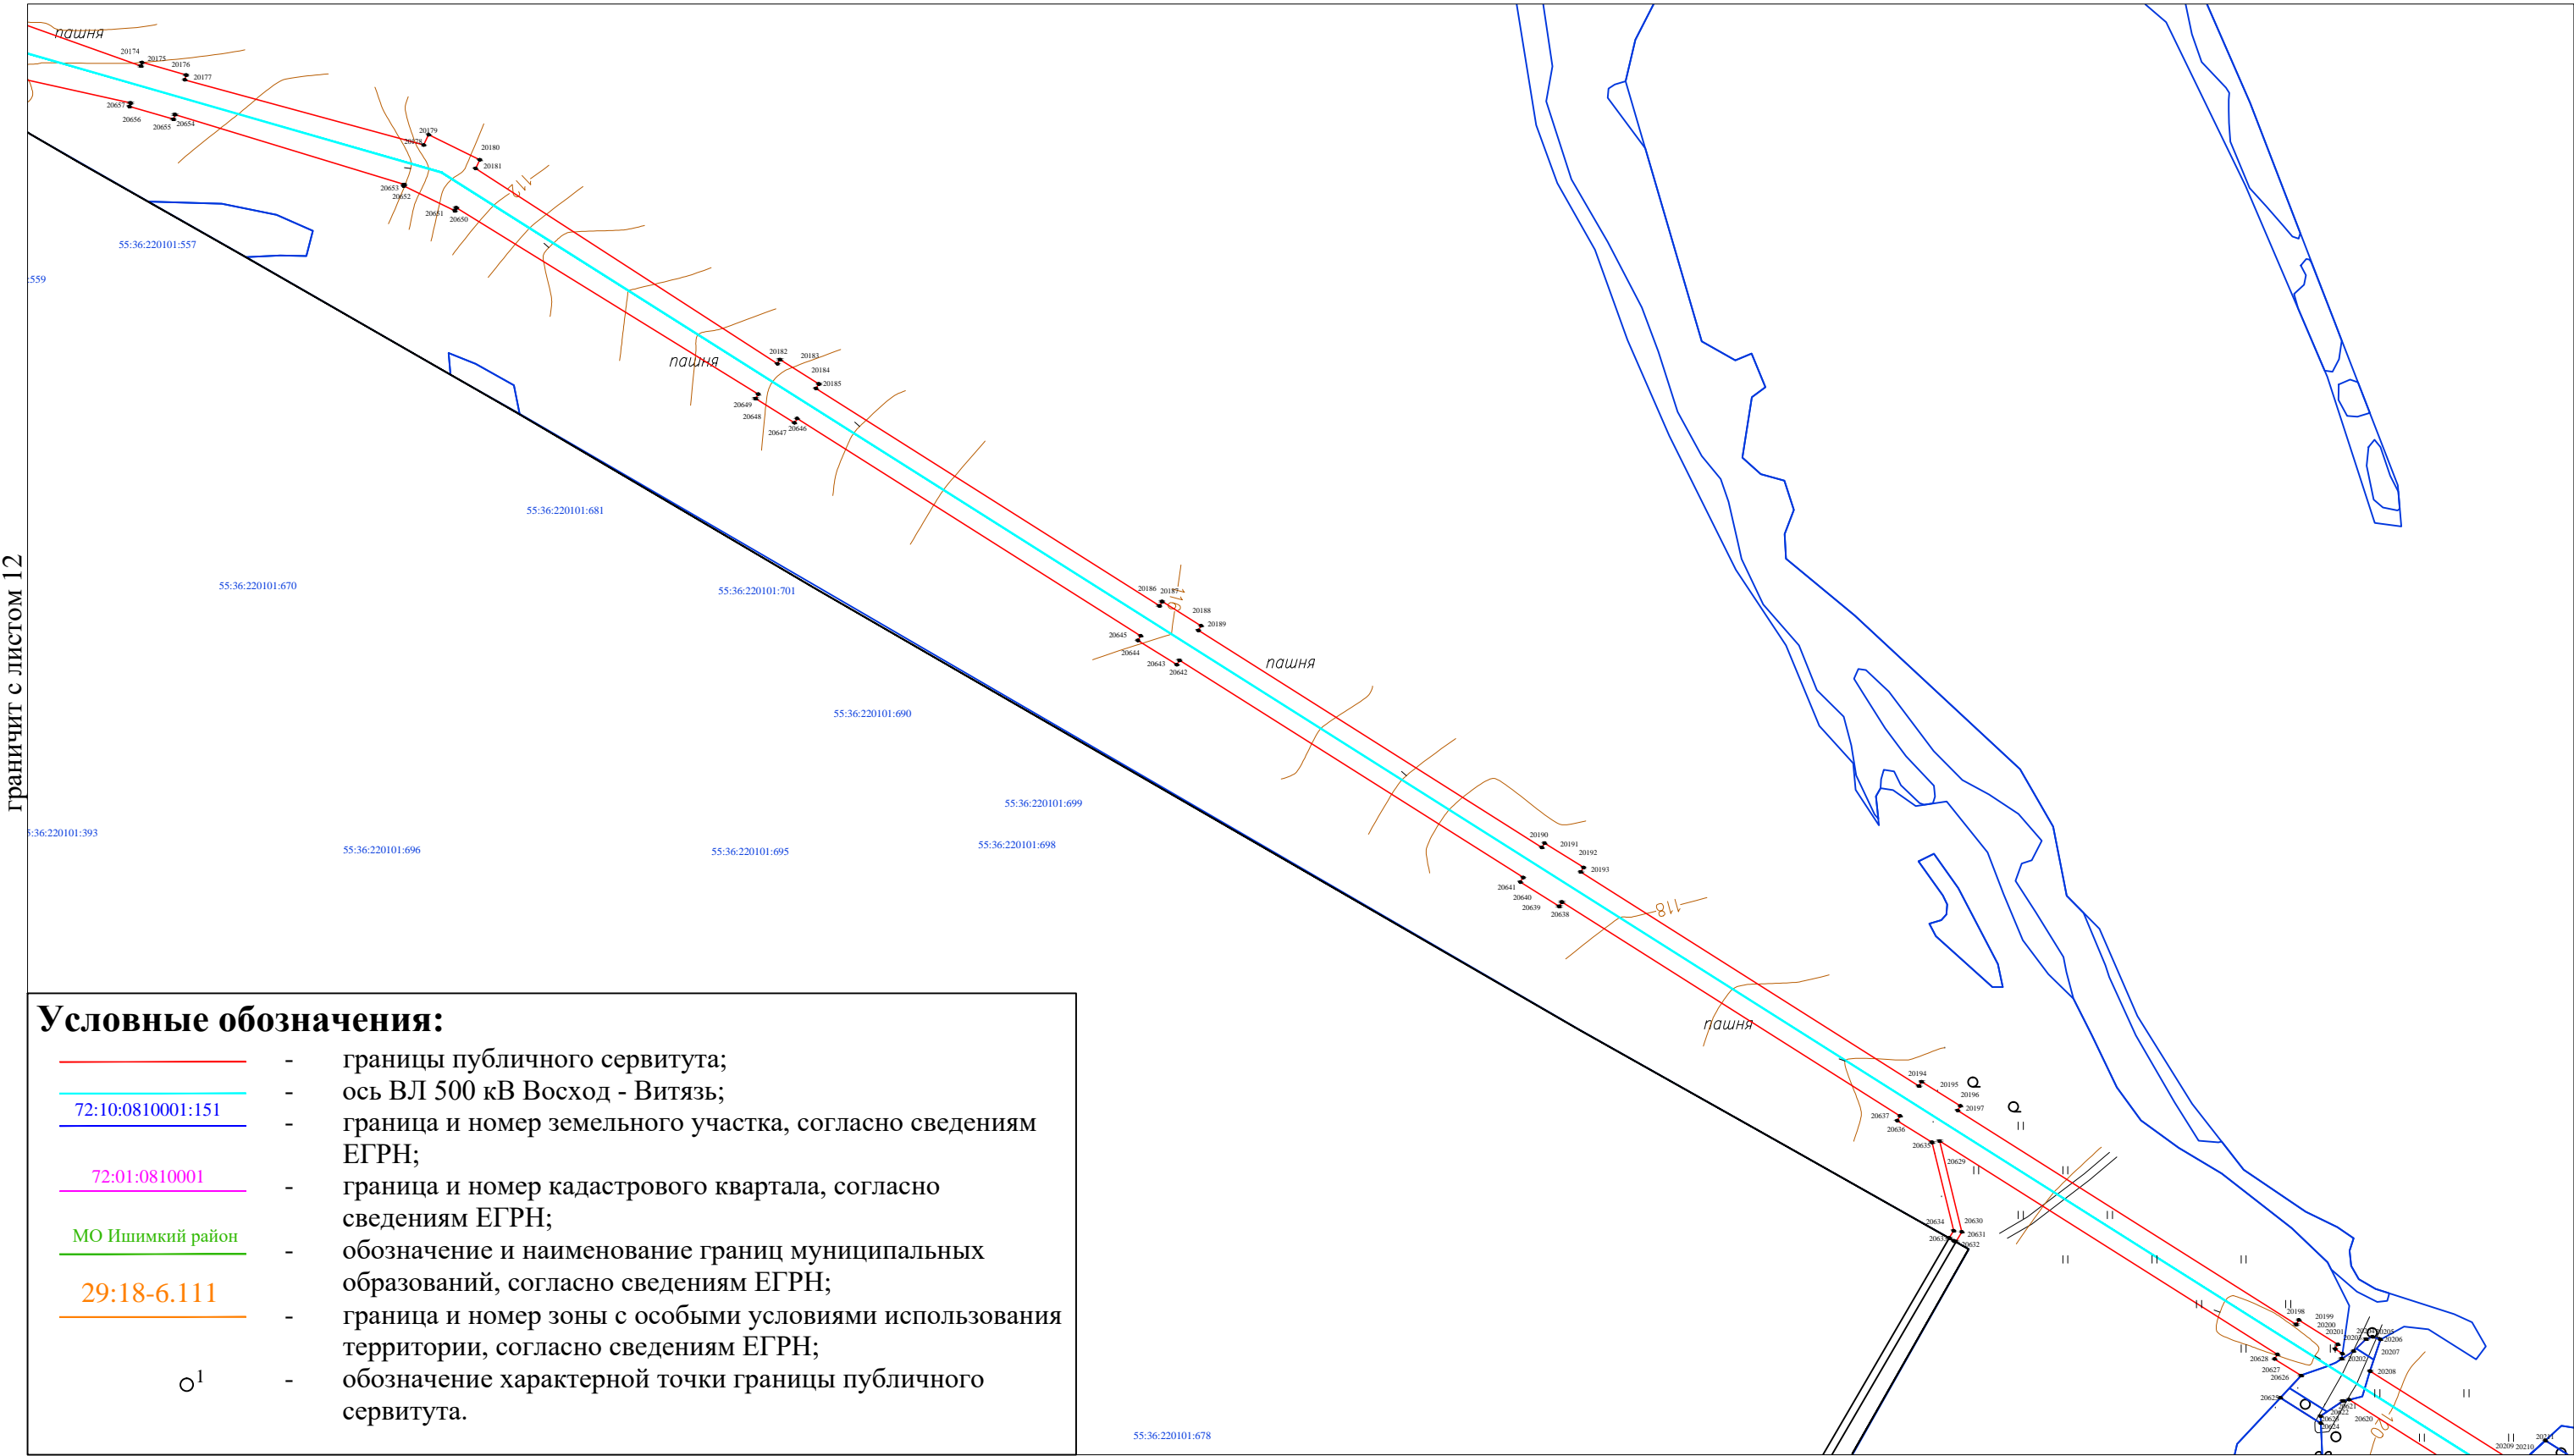

граничит с листом 15

Масштаб 1:5 000

Подпись \_\_\_\_\_ Дата «22» марта 2021 г.

Место для отиска печати (при наличии) лица, составившего описание местоположения границ объекта


ОПИСАНИЕ МЕСТОПОЛОЖЕНИЯ ГРАНИЦ

ВЛ 500кВ Восход - Витязь

(наименование объекта, местоположение границ которого описано)

План границ объекта

граничит с листом 13

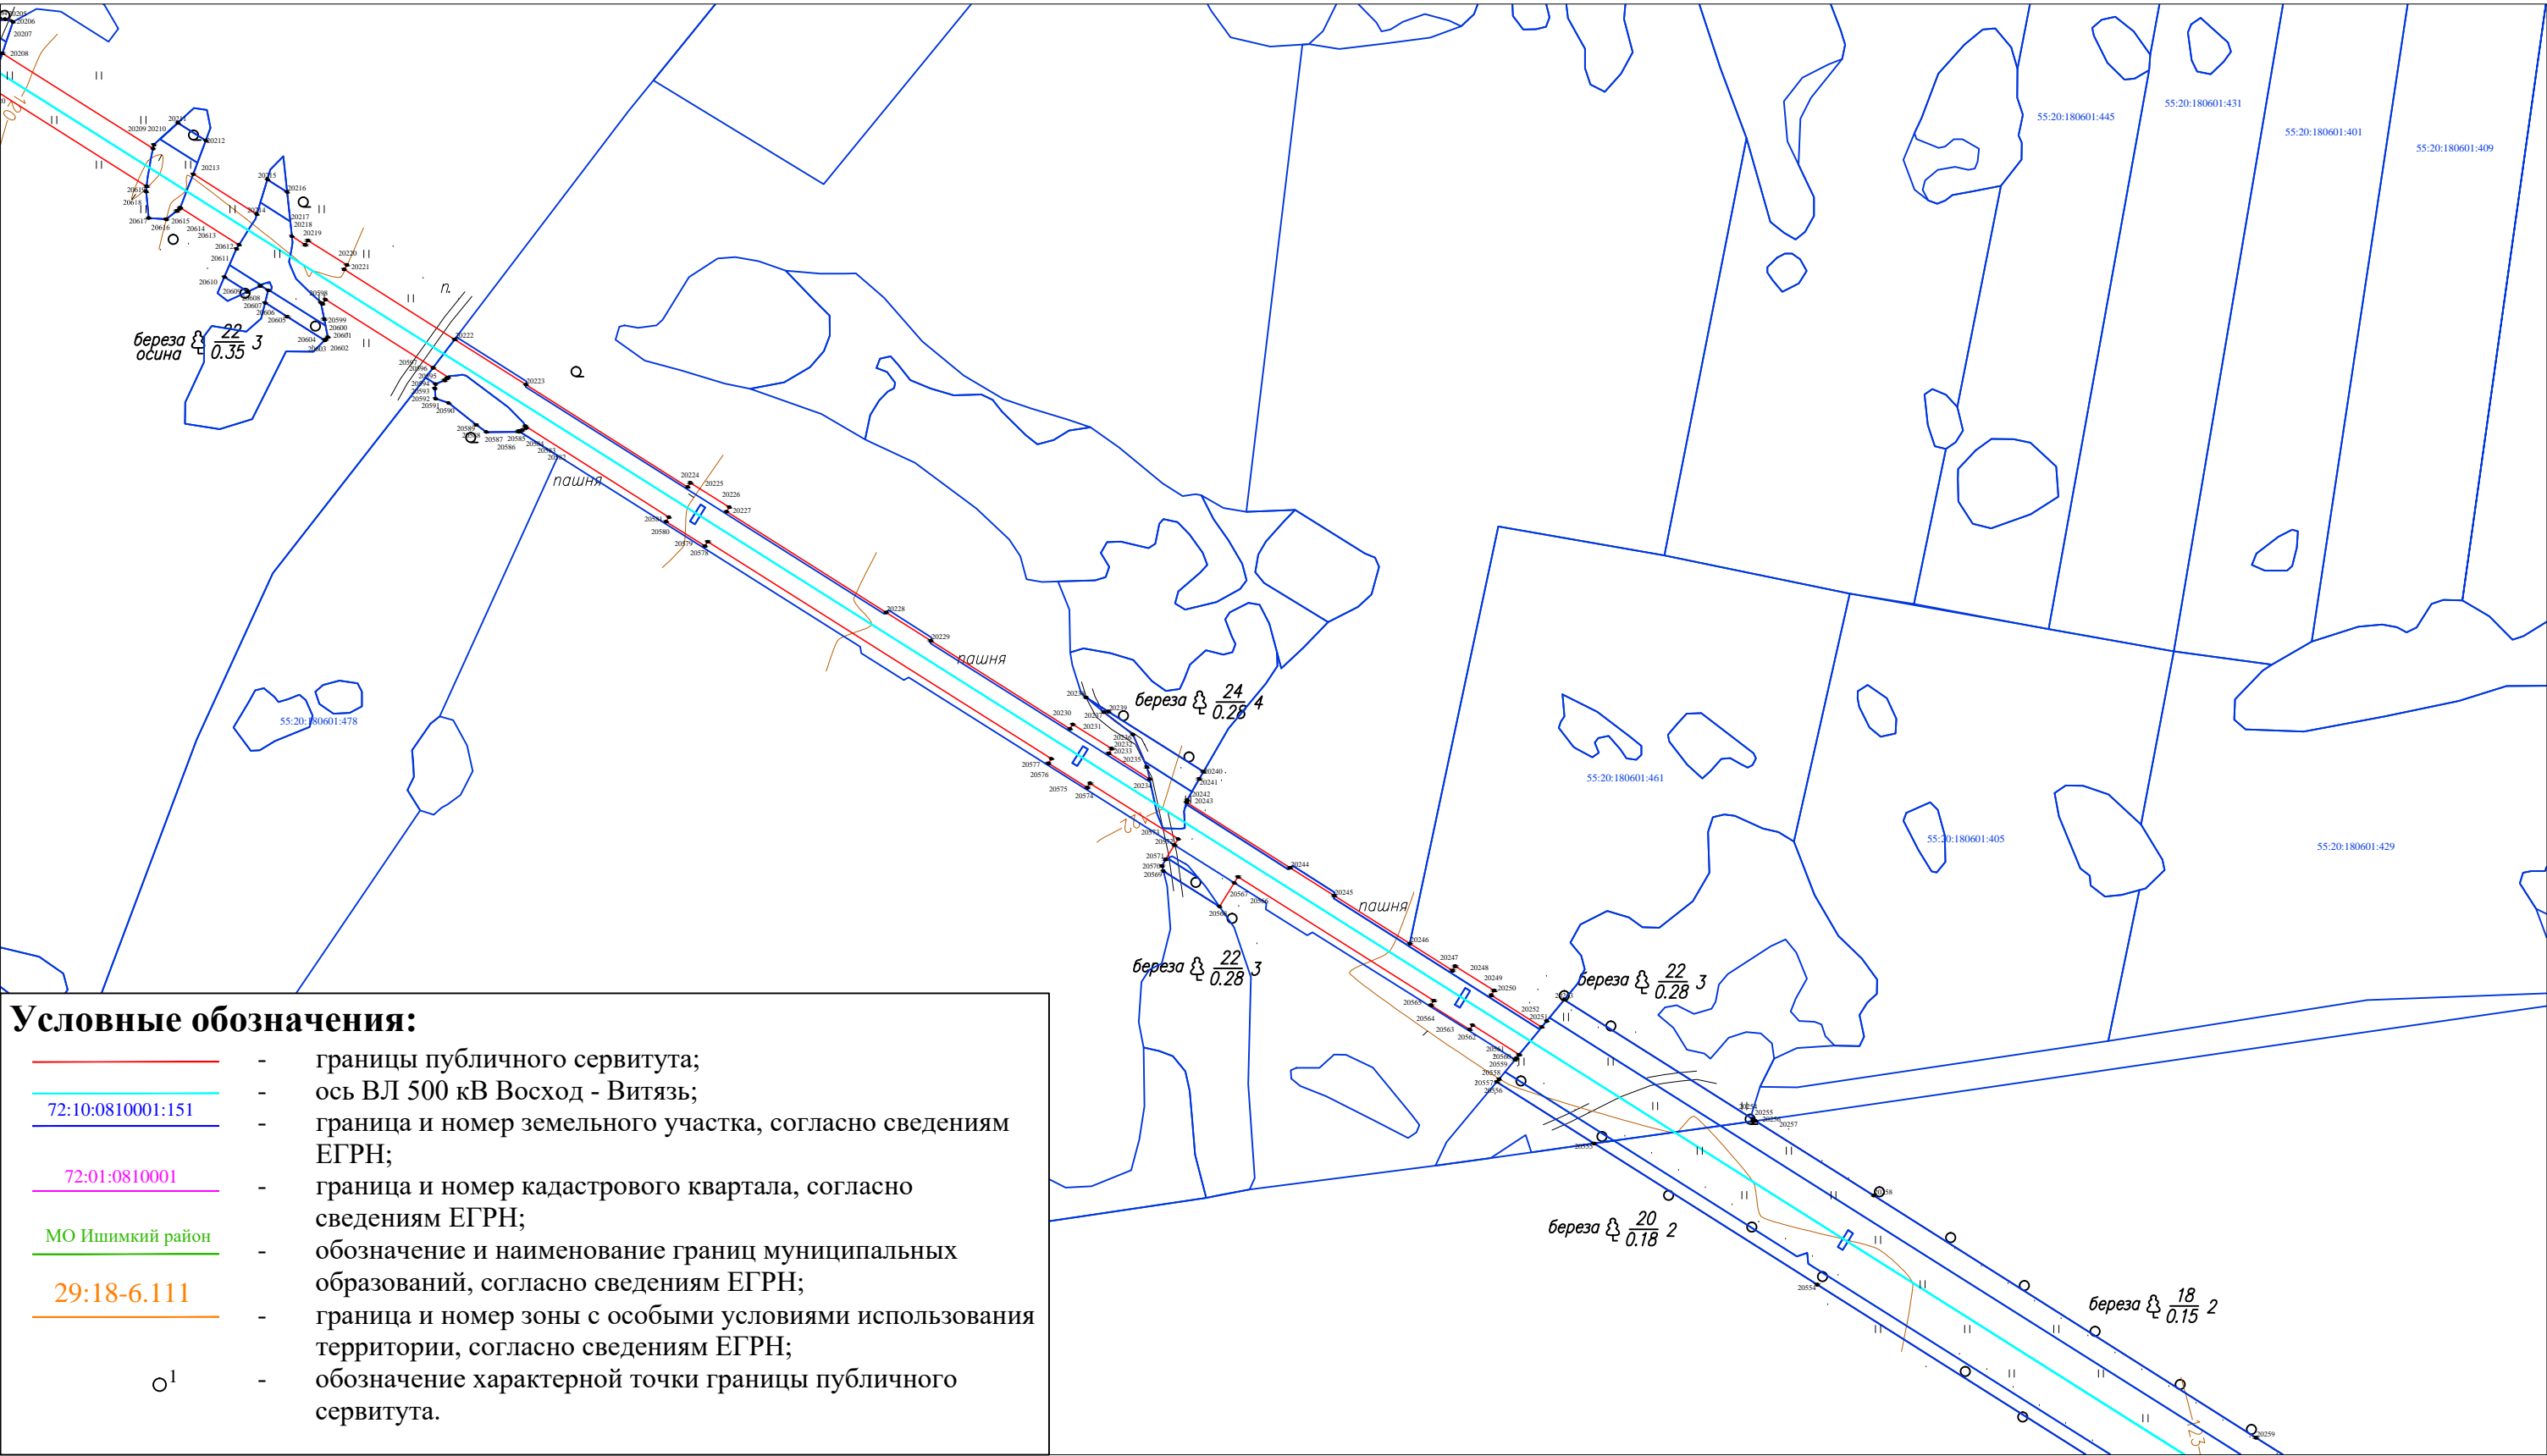

граничит с листом 15

Масштаб 1:5 000

Подпись \_\_\_\_\_ Дата «22» марта 2021 г.

Место для оттиска печати (при наличии) лица, составившего описание местоположения границ объекта


ОПИСАНИЕ МЕСТОПОЛОЖЕНИЯ ГРАНИЦ

ВЛ 500кВ Восход - Витязь

(наименование объекта, местоположение границ которого описано)

План границ объекта

граничит с листом 14

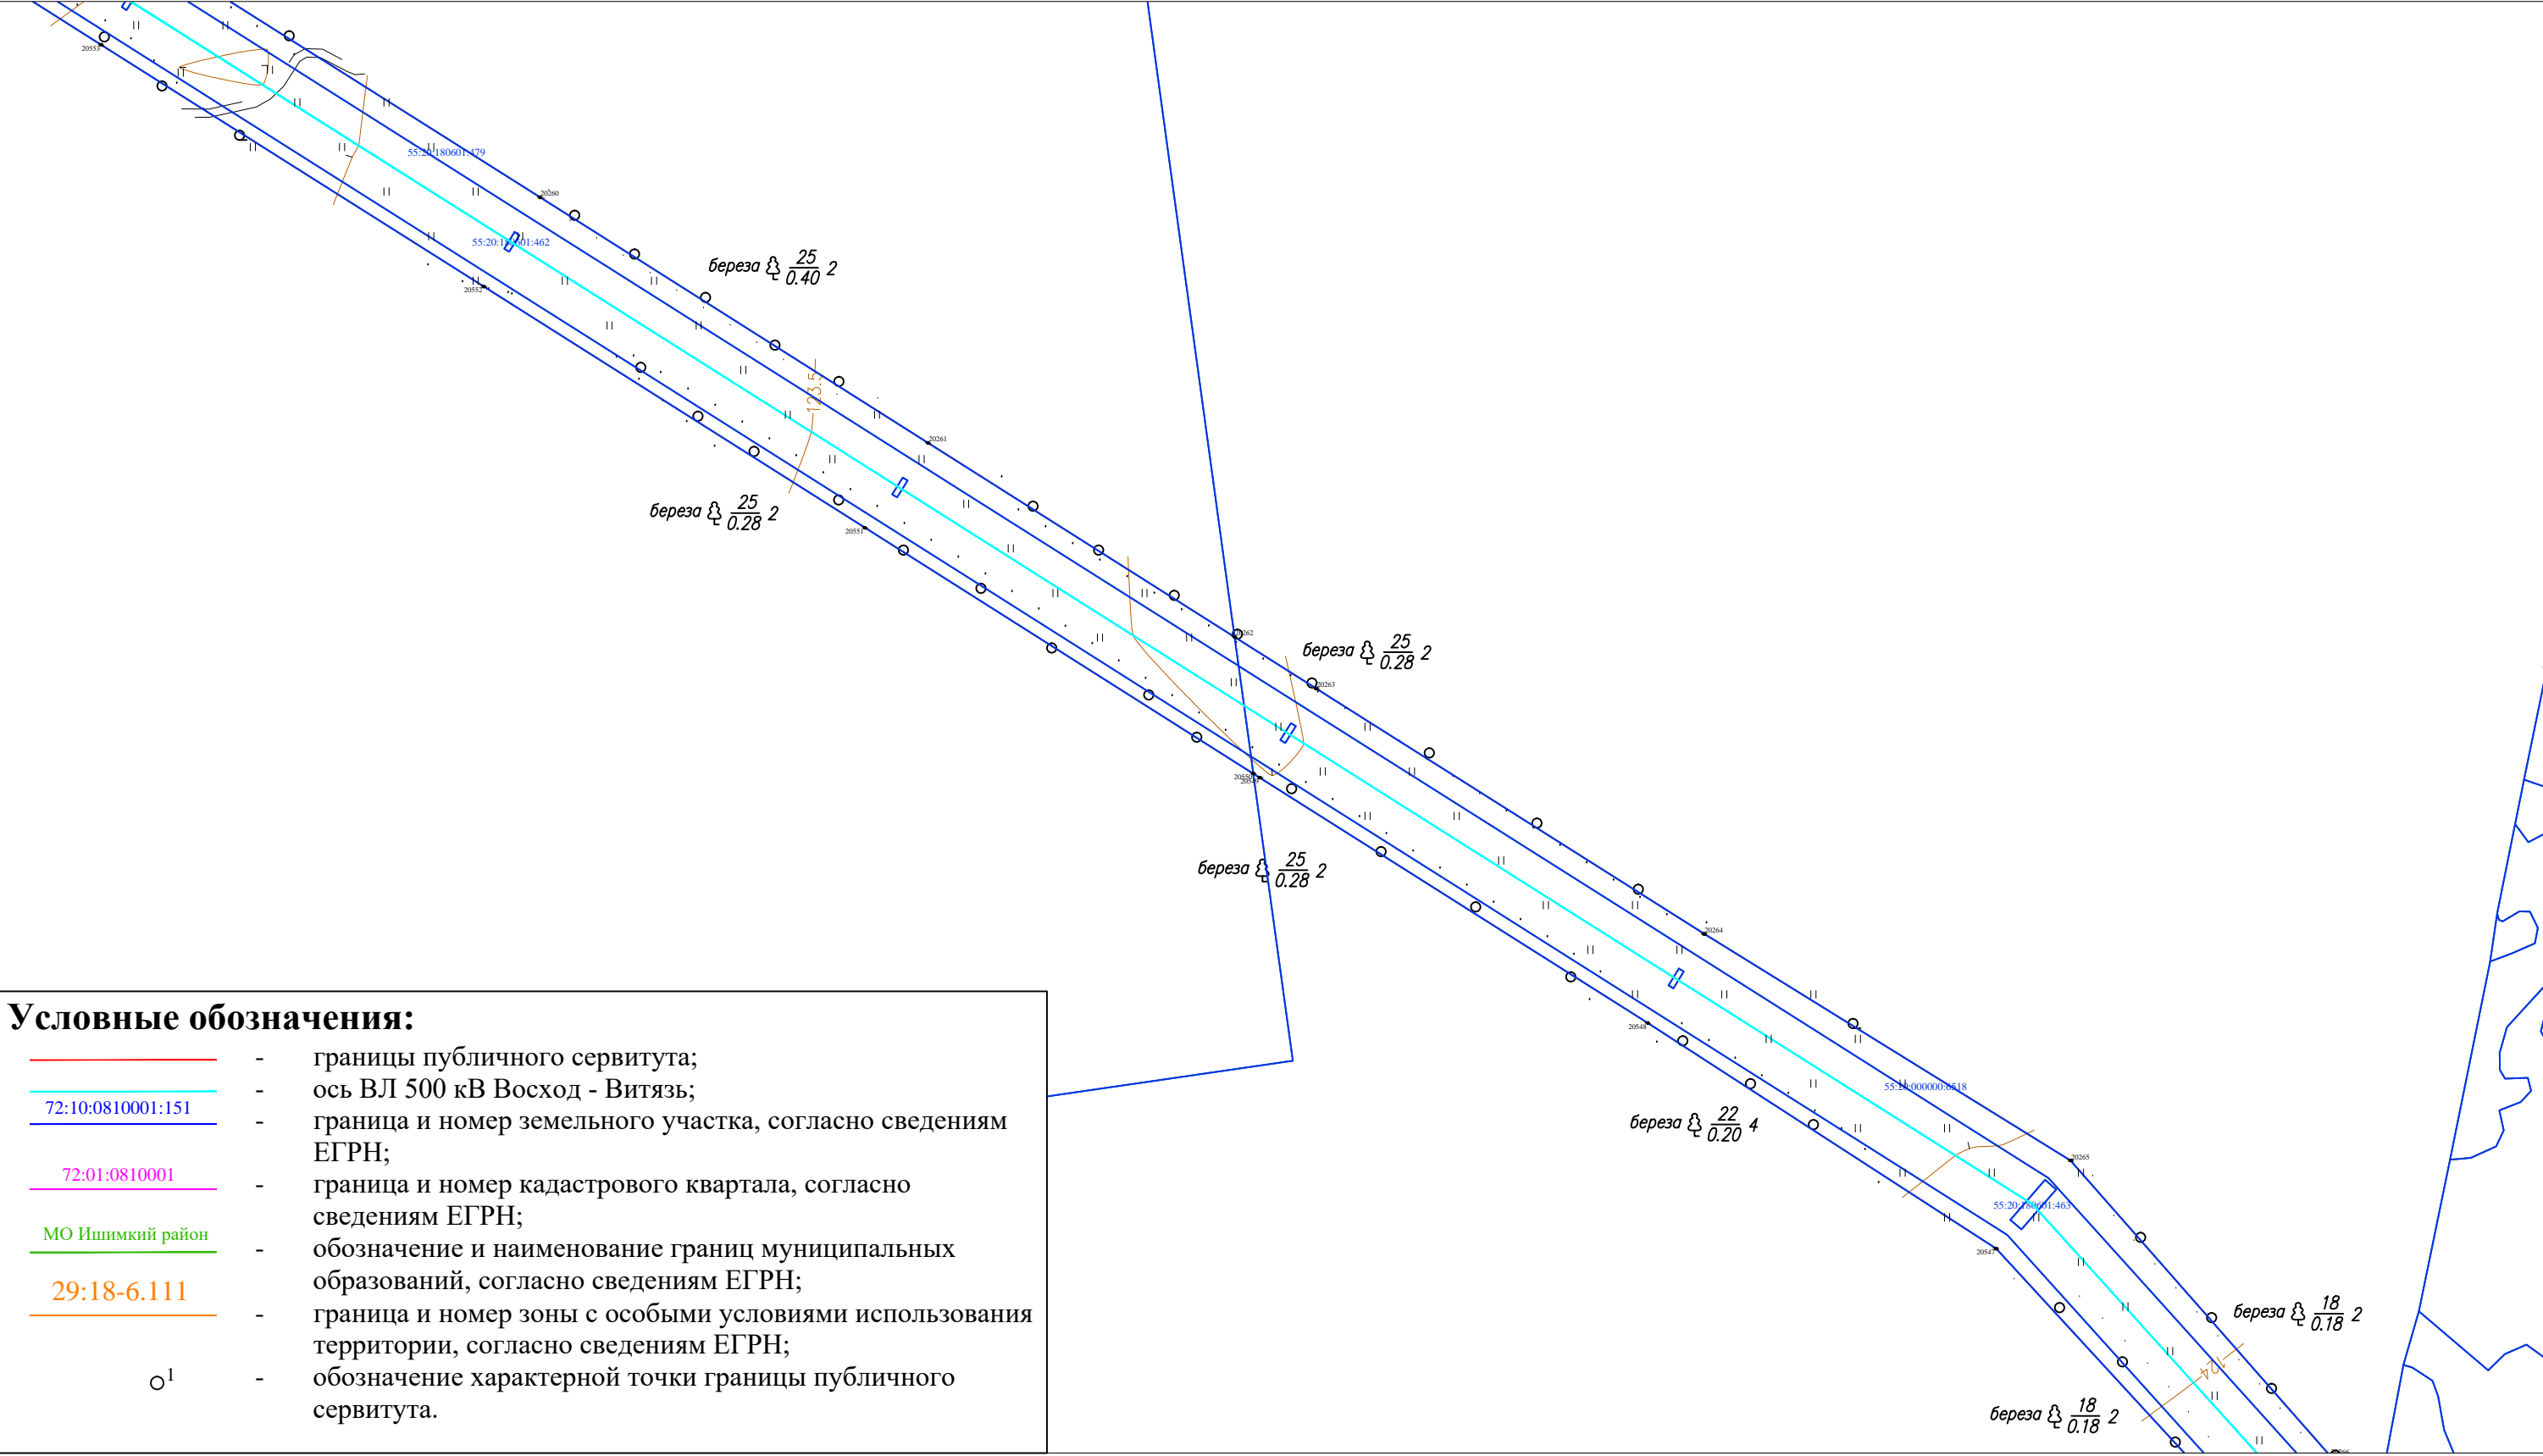

Условные обозначения:

- границы публичного сервитута;
- ось ВЛ 500 кВ Восход - Витязь;
- 72:10:0810001:151 — граница и номер земельного участка, согласно сведениям ЕГРН;
- 72:01:0810001 — граница и номер кадастрового квартала, согласно сведениям ЕГРН;
- МО Ишимкий район — обозначение и наименование границ муниципальных образований, согласно сведениям ЕГРН;
- 29:18-6.111 — граница и номер зоны с особыми условиями использования территории, согласно сведениям ЕГРН;
- <sup>1</sup> — обозначение характерной точки границы публичного сервитута.

граничит с листом 16

Масштаб 1:5 000

Подпись \_\_\_\_\_ Дата «22» марта 2021 г.

Место для оттиска печати (при наличии) лица, составившего описание местоположения границ объекта


ОПИСАНИЕ МЕСТОПОЛОЖЕНИЯ ГРАНИЦ

ВЛ 500кВ Восход - Витязь

(наименование объекта, местоположение границ которого описано)

План границ объекта

граничит с листом 15

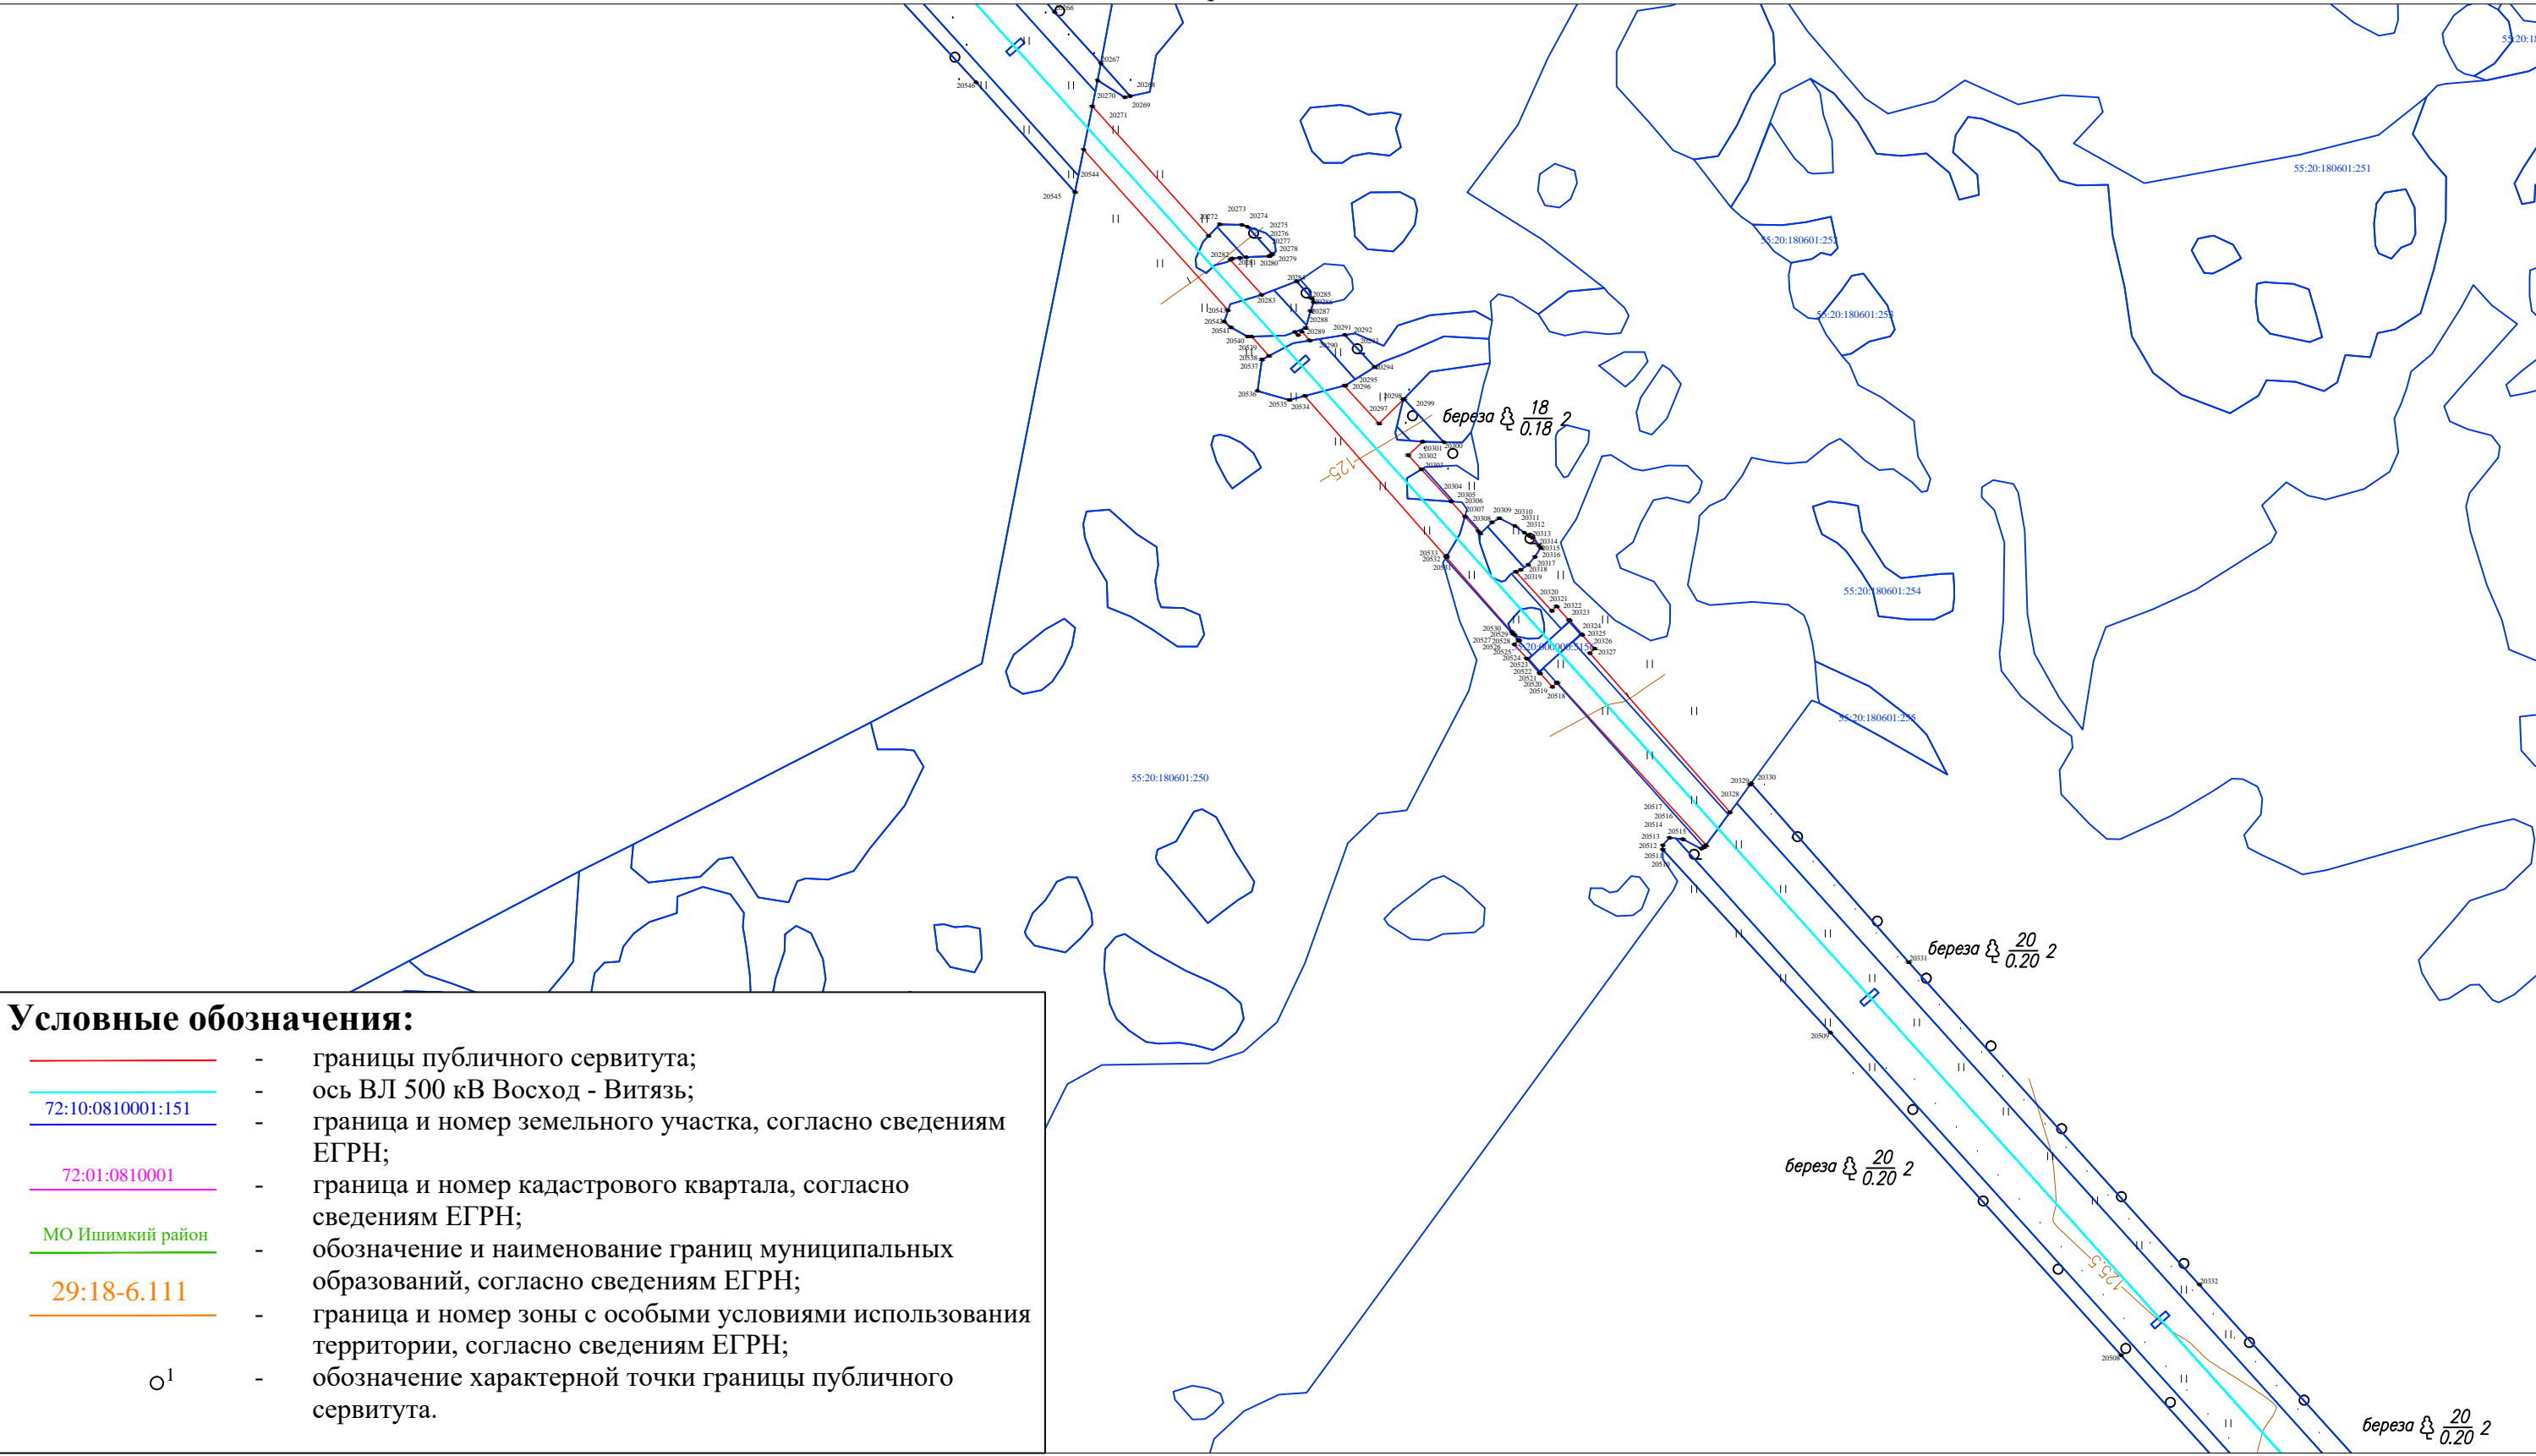

граничит с листом 17

Масштаб 1:5 000


ОПИСАНИЕ МЕСТОПОЛОЖЕНИЯ ГРАНИЦ

ВЛ 500кВ Восход - Витязь

(наименование объекта, местоположение границ которого описано)

План границ объекта

граничит с листом 16

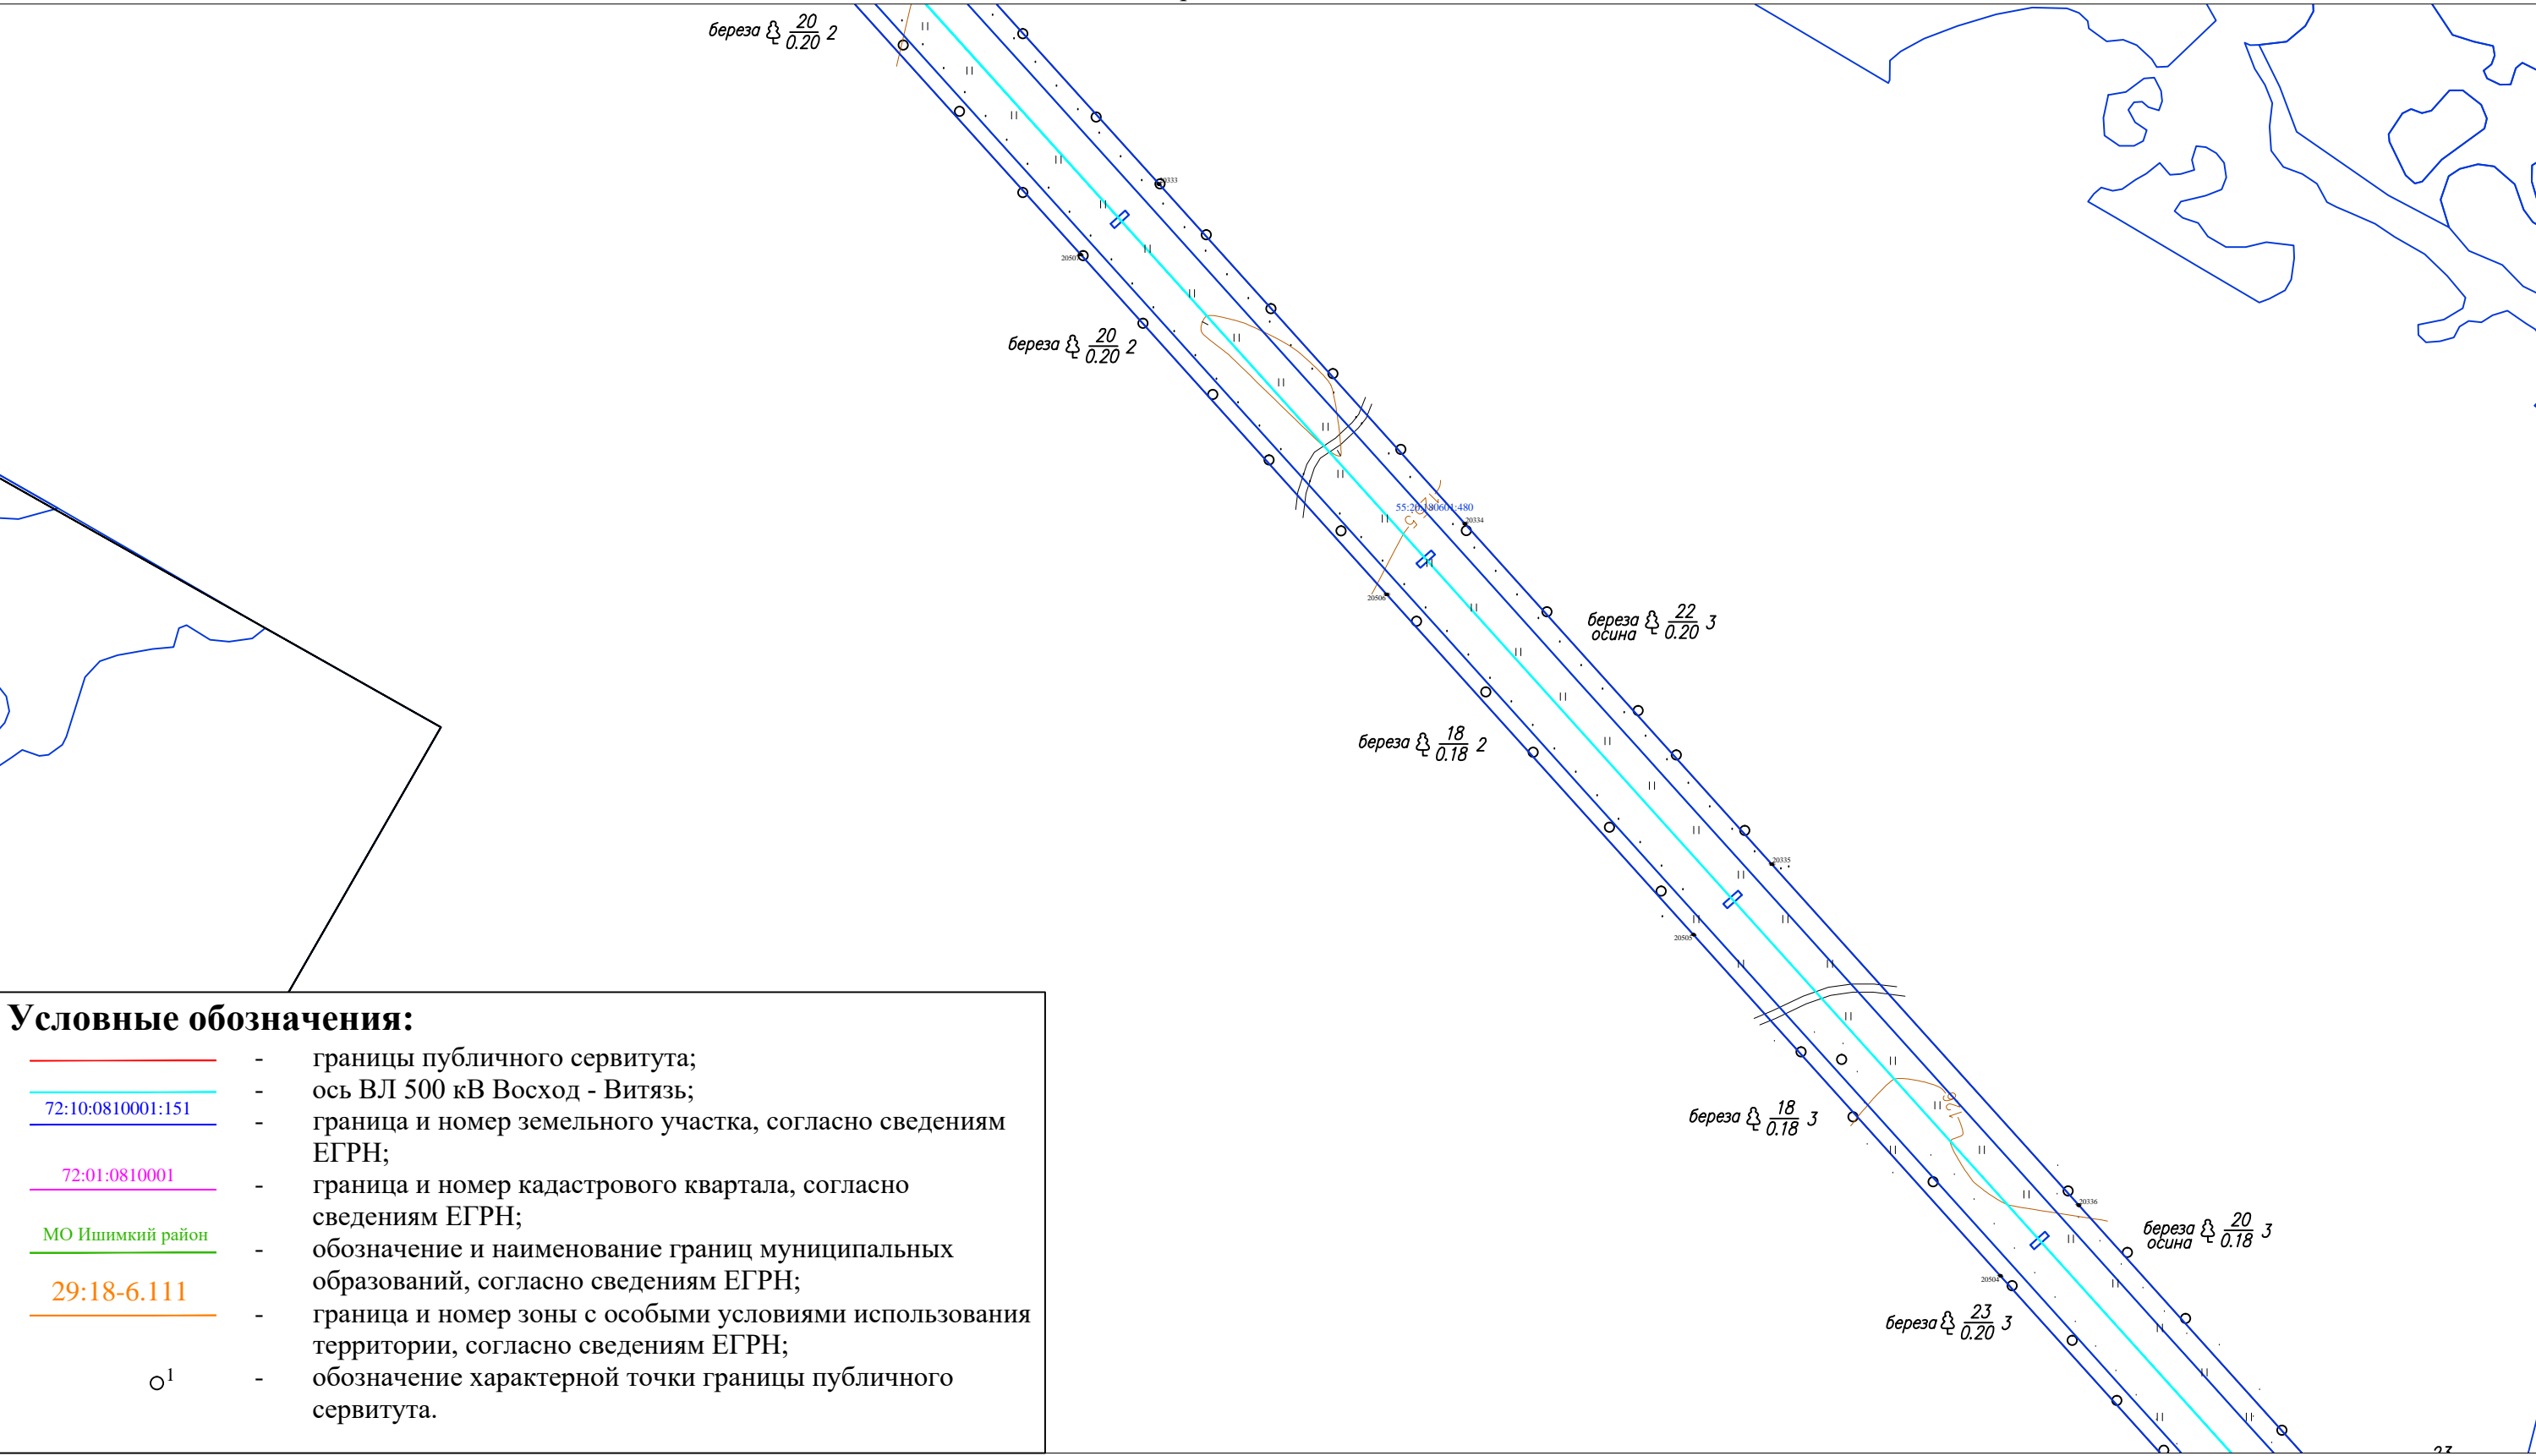

Условные обозначения:

- границы публичного сервитута;
- ось ВЛ 500 кВ Восход - Витязь;
- 72:10:0810001:151 — граница и номер земельного участка, согласно сведениям ЕГРН;
- 72:01:0810001 — граница и номер кадастрового квартала, согласно сведениям ЕГРН;
- МО Ишимкий район — обозначение и наименование границ муниципальных образований, согласно сведениям ЕГРН;
- 29:18-6.111 — граница и номер зоны с особыми условиями использования территории, согласно сведениям ЕГРН;
- <sup>1</sup> — обозначение характерной точки границы публичного сервитута.

граничит с листом 18


Масштаб 1:5 000

# ОПИСАНИЕ МЕСТОПОЛОЖЕНИЯ ГРАНИЦ

## ВЛ 500кВ Восход - Витязь

(наименование объекта, местоположение границ которого описано)

### План границ объекта границит с листом 17

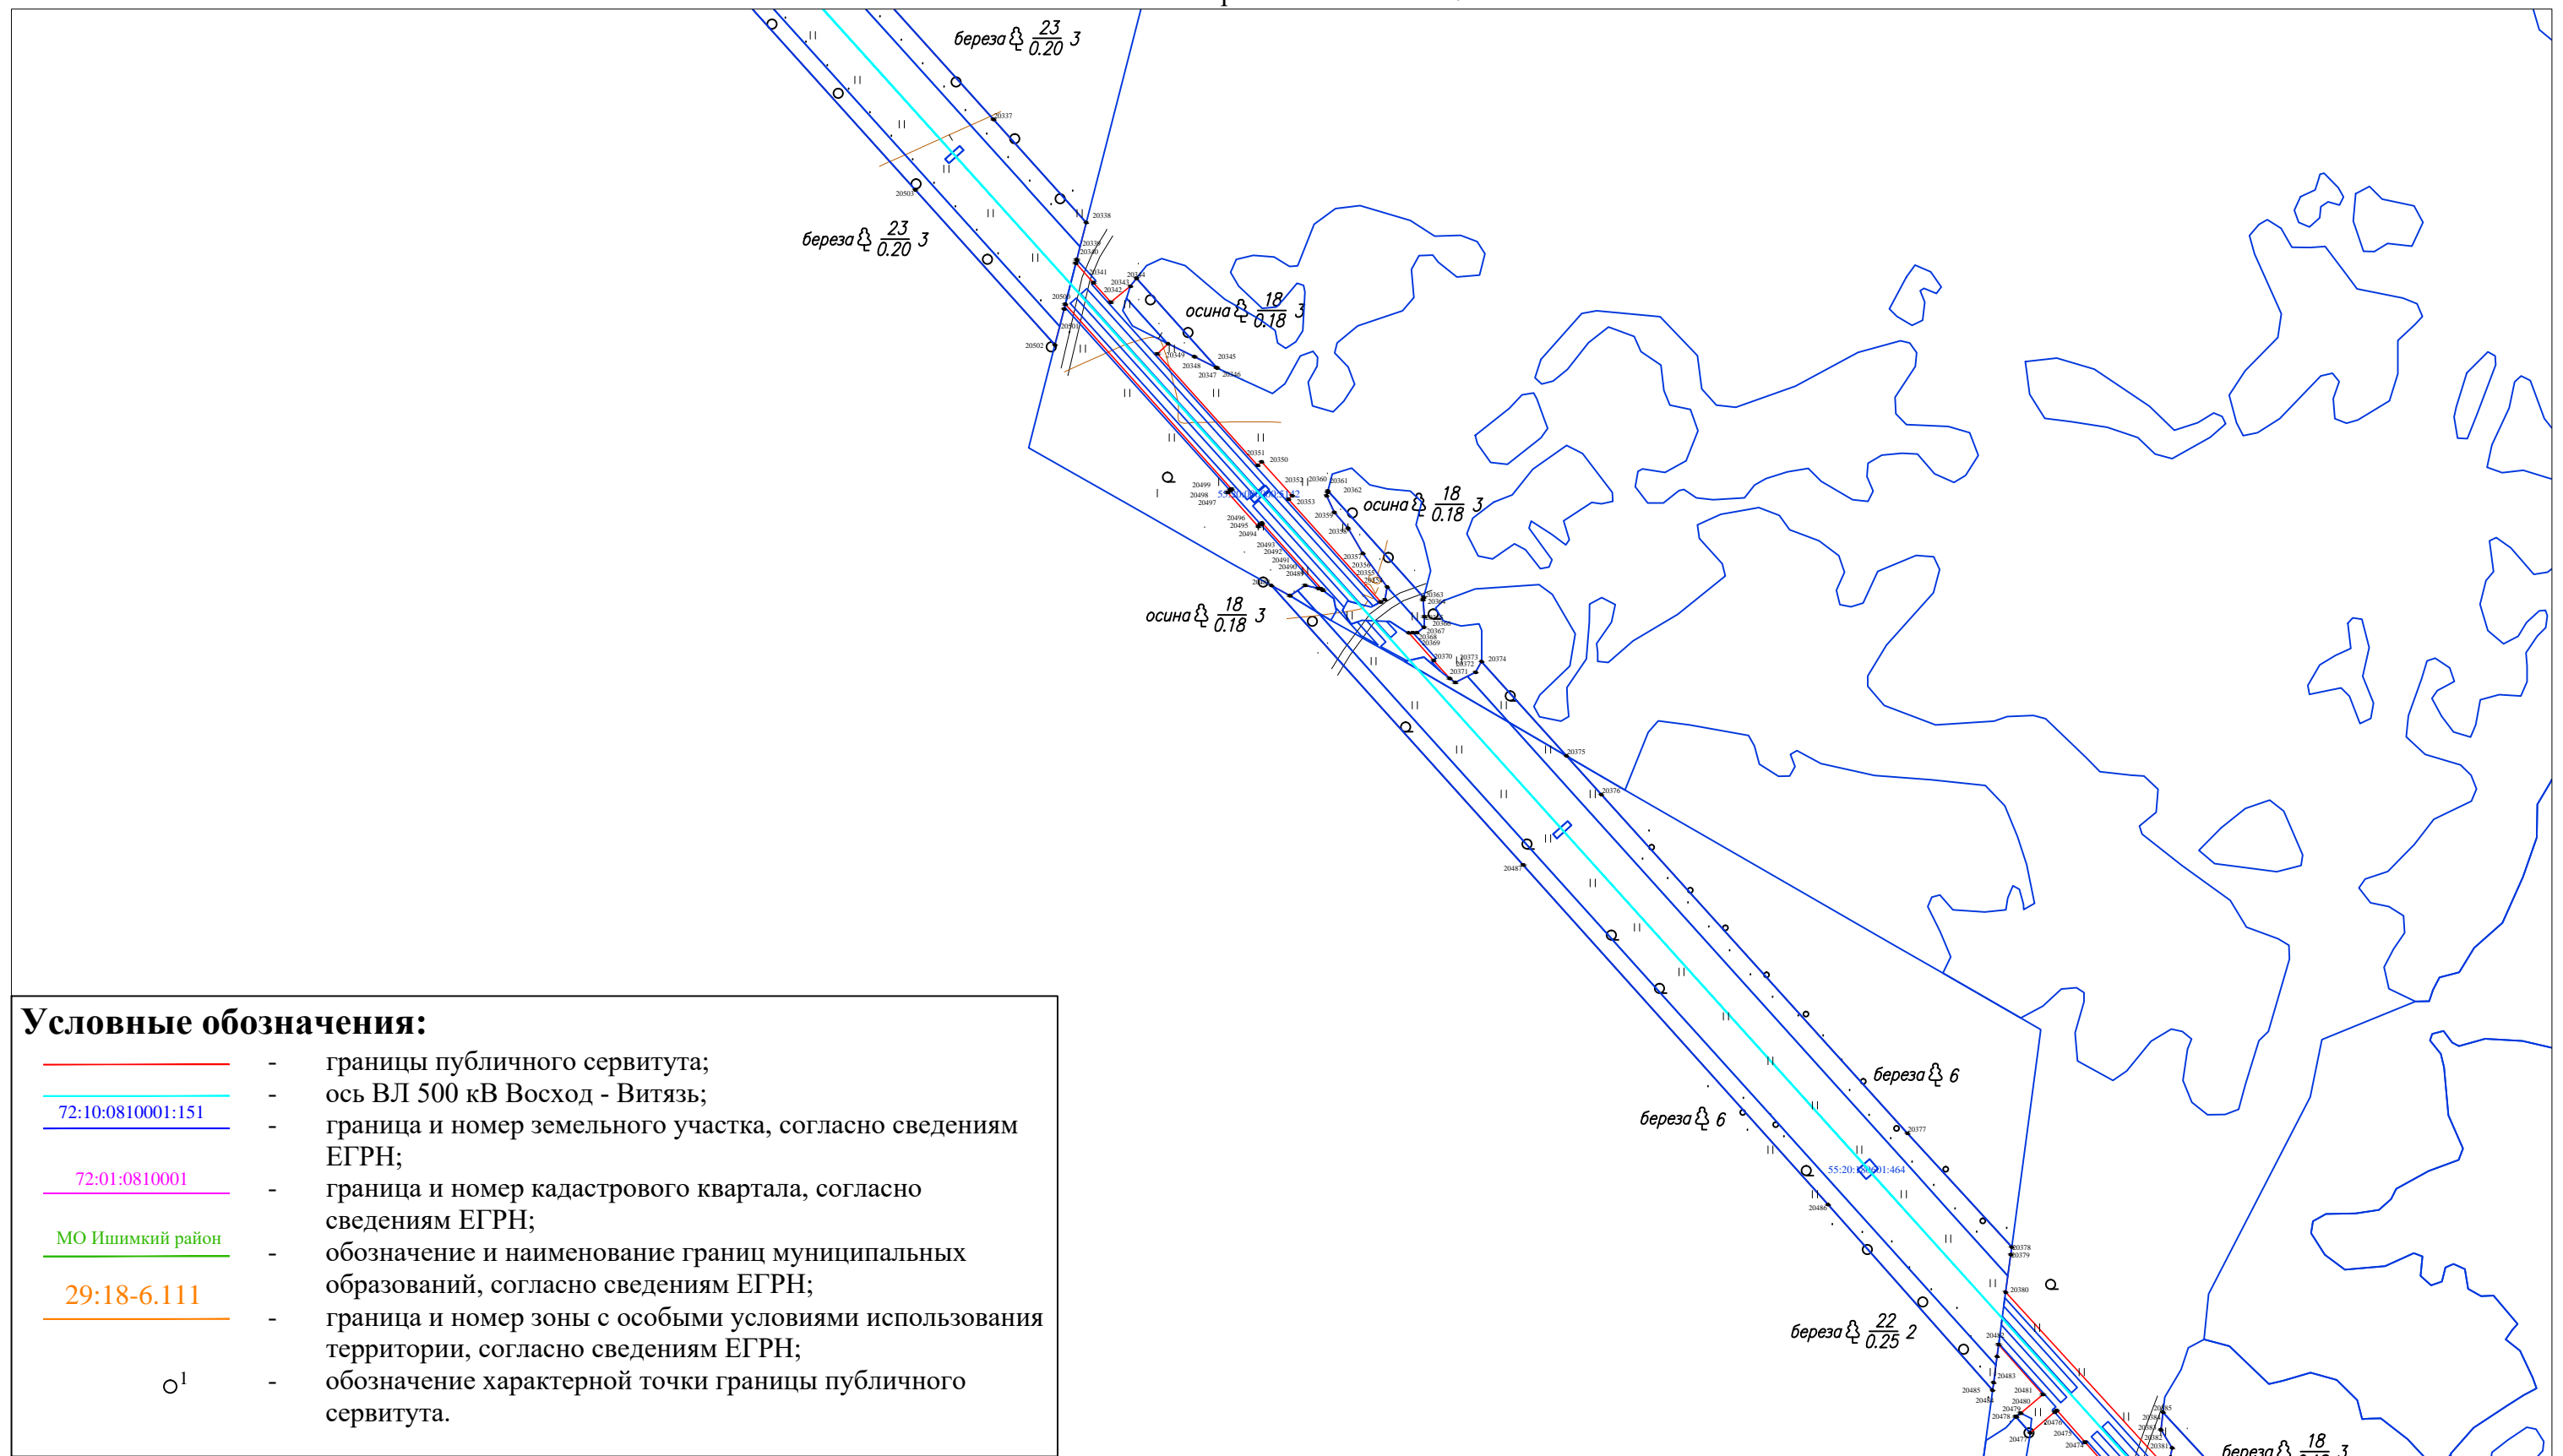

границит с листом 19

Масштаб 1:5 000

Подпись \_\_\_\_\_ Дата «22» марта 2021 г.

Место для отиска печати (при наличии) лица, составившего описание местоположения границ объекта




ОПИСАНИЕ МЕСТОПОЛОЖЕНИЯ ГРАНИЦ

ВЛ 500кВ Восход - Витязь

(наименование объекта, местоположение границ которого описано)

План границ объекта

границит с листом 18

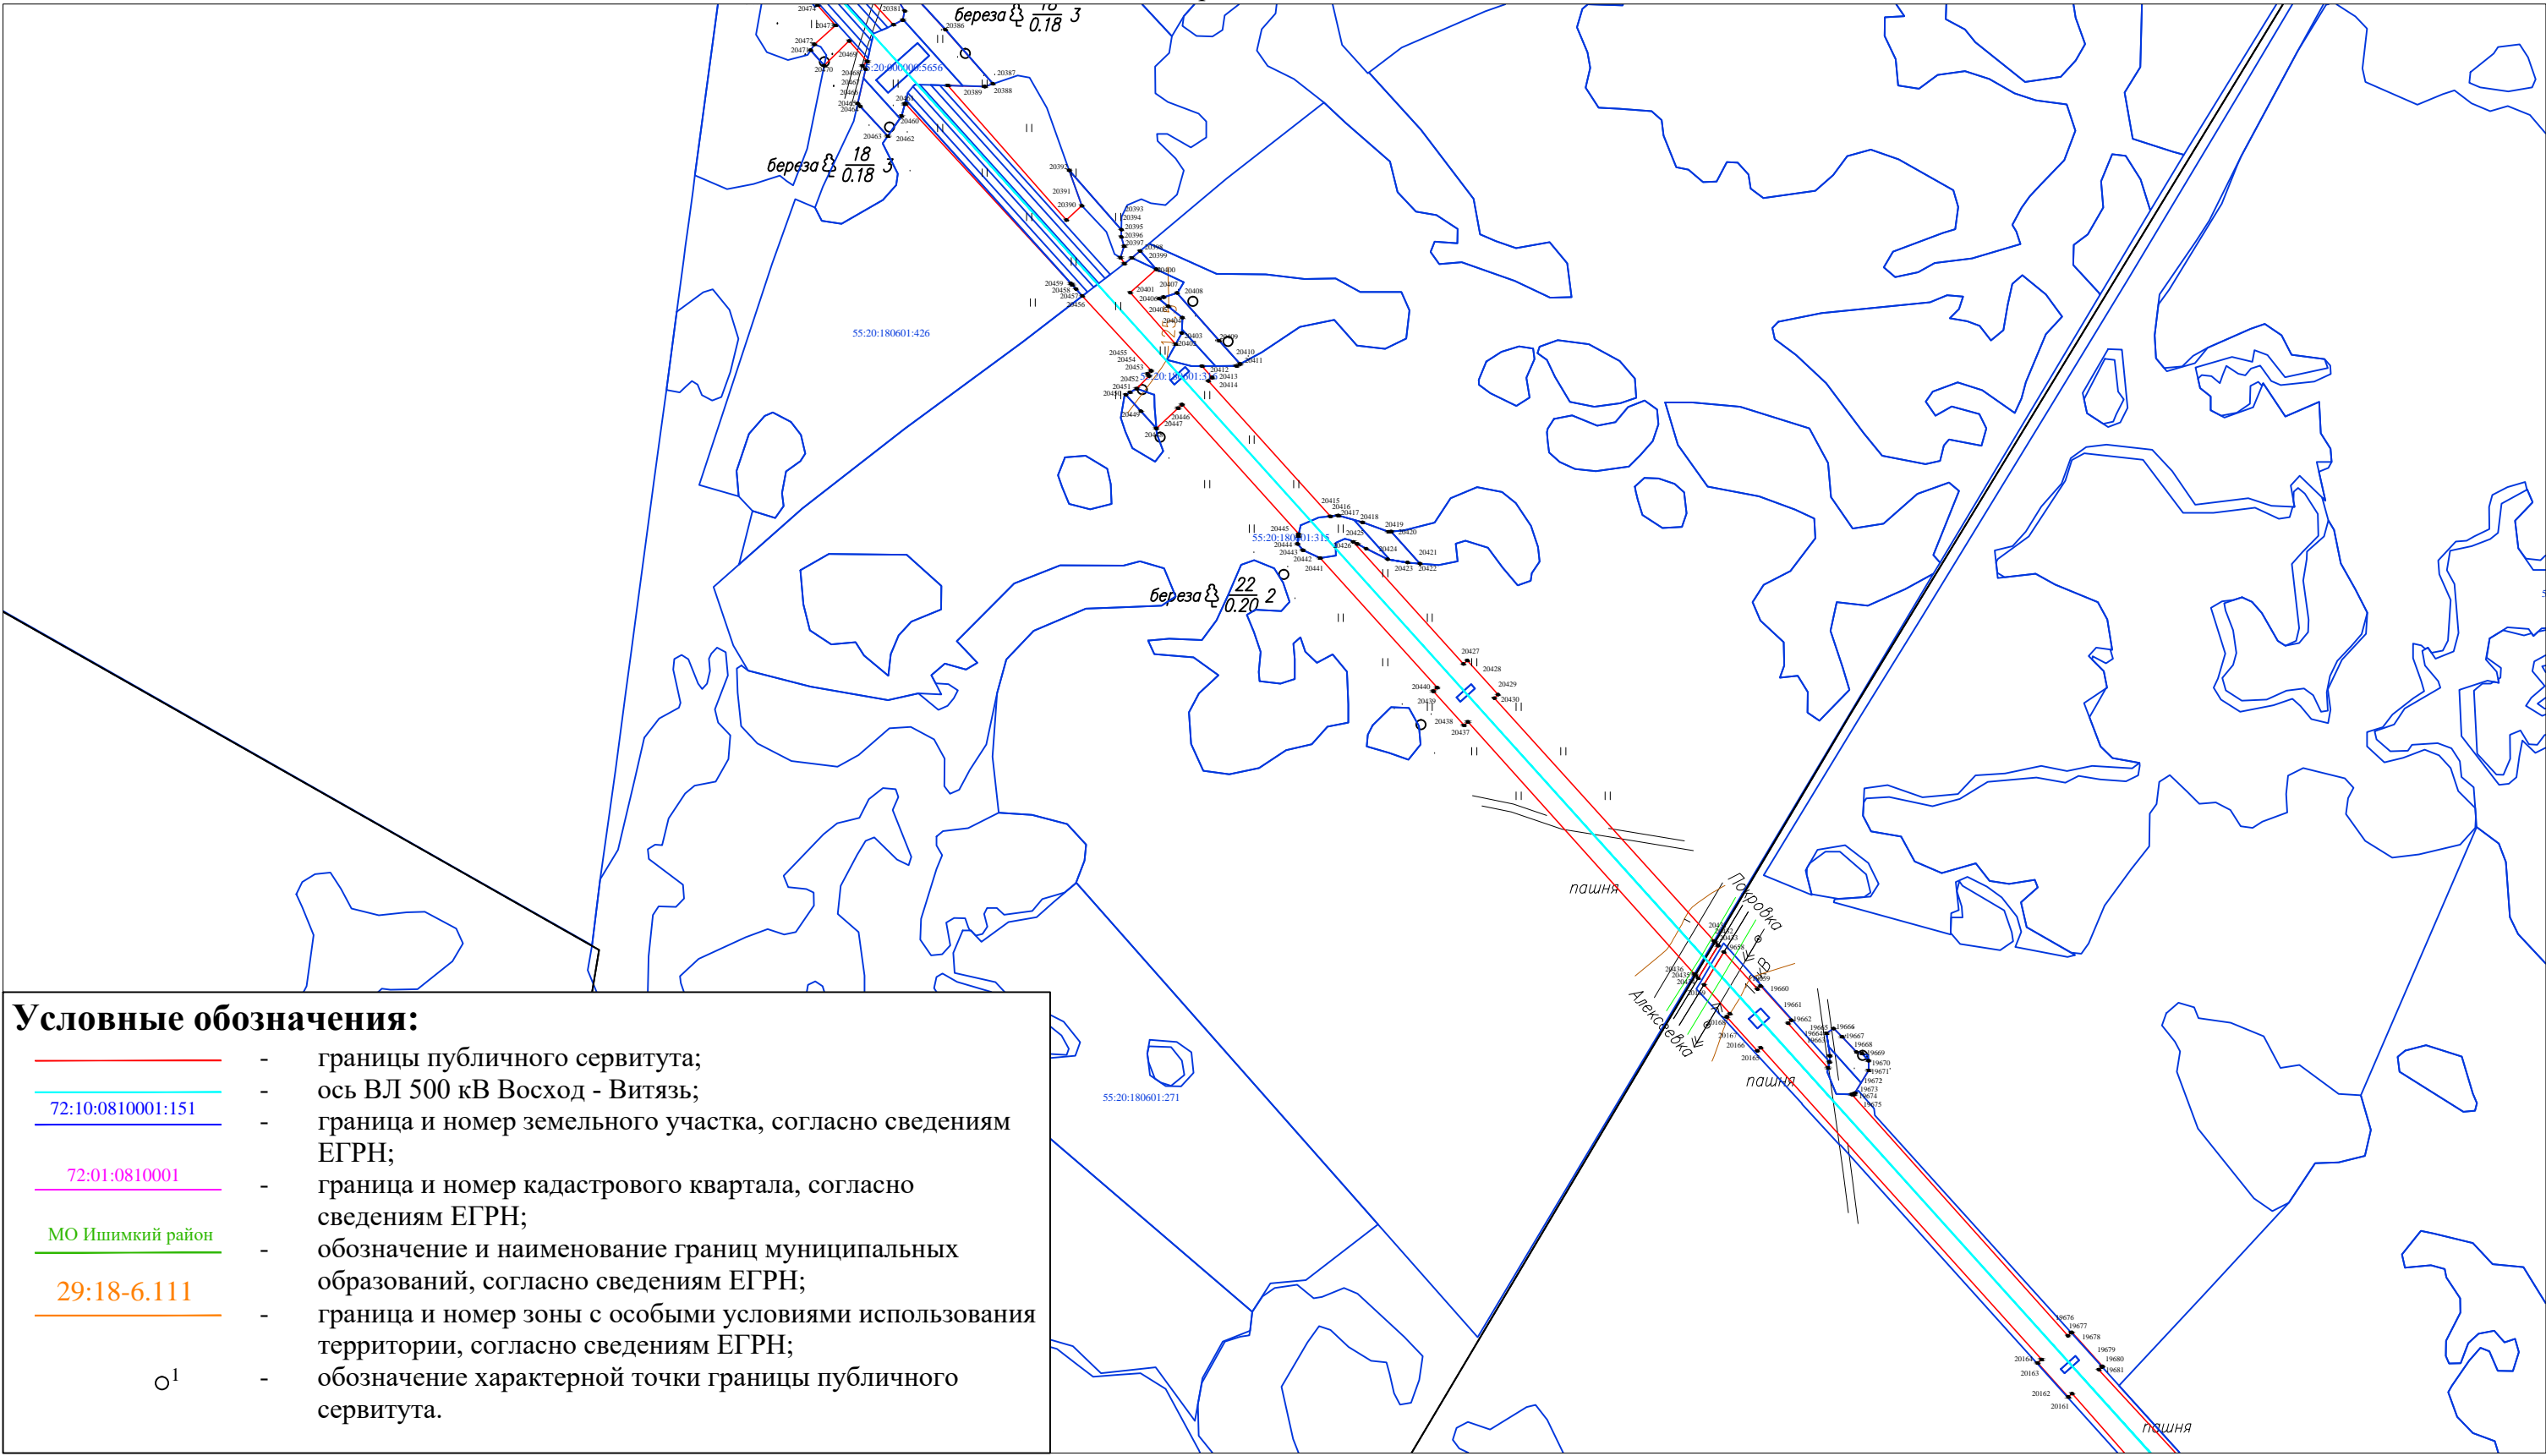

Условные обозначения:

- границы публичного сервитута;
- ось ВЛ 500 кВ Восход - Витязь;
- 72:10:0810001:151 — граница и номер земельного участка, согласно сведениям ЕГРН;
- 72:01:0810001 — граница и номер кадастрового квартала, согласно сведениям ЕГРН;
- МО Ишимкий район — обозначение и наименование границ муниципальных образований, согласно сведениям ЕГРН;
- 29:18-6.111 — граница и номер зоны с особыми условиями использования территории, согласно сведениям ЕГРН;
- <sup>1</sup> — обозначение характерной точки границы публичного сервитута.

границит с листом 20

Масштаб 1:5 000

Подпись \_\_\_\_\_ Дата «22» марта 2021 г.

Место для отиска печати (при наличии) лица, составившего описание местоположения границ объекта


ОПИСАНИЕ МЕСТОПОЛОЖЕНИЯ ГРАНИЦ

ВЛ 500кВ Восход - Витязь

(наименование объекта, местоположение границ которого описано)

План границ объекта

граничит с листом 19

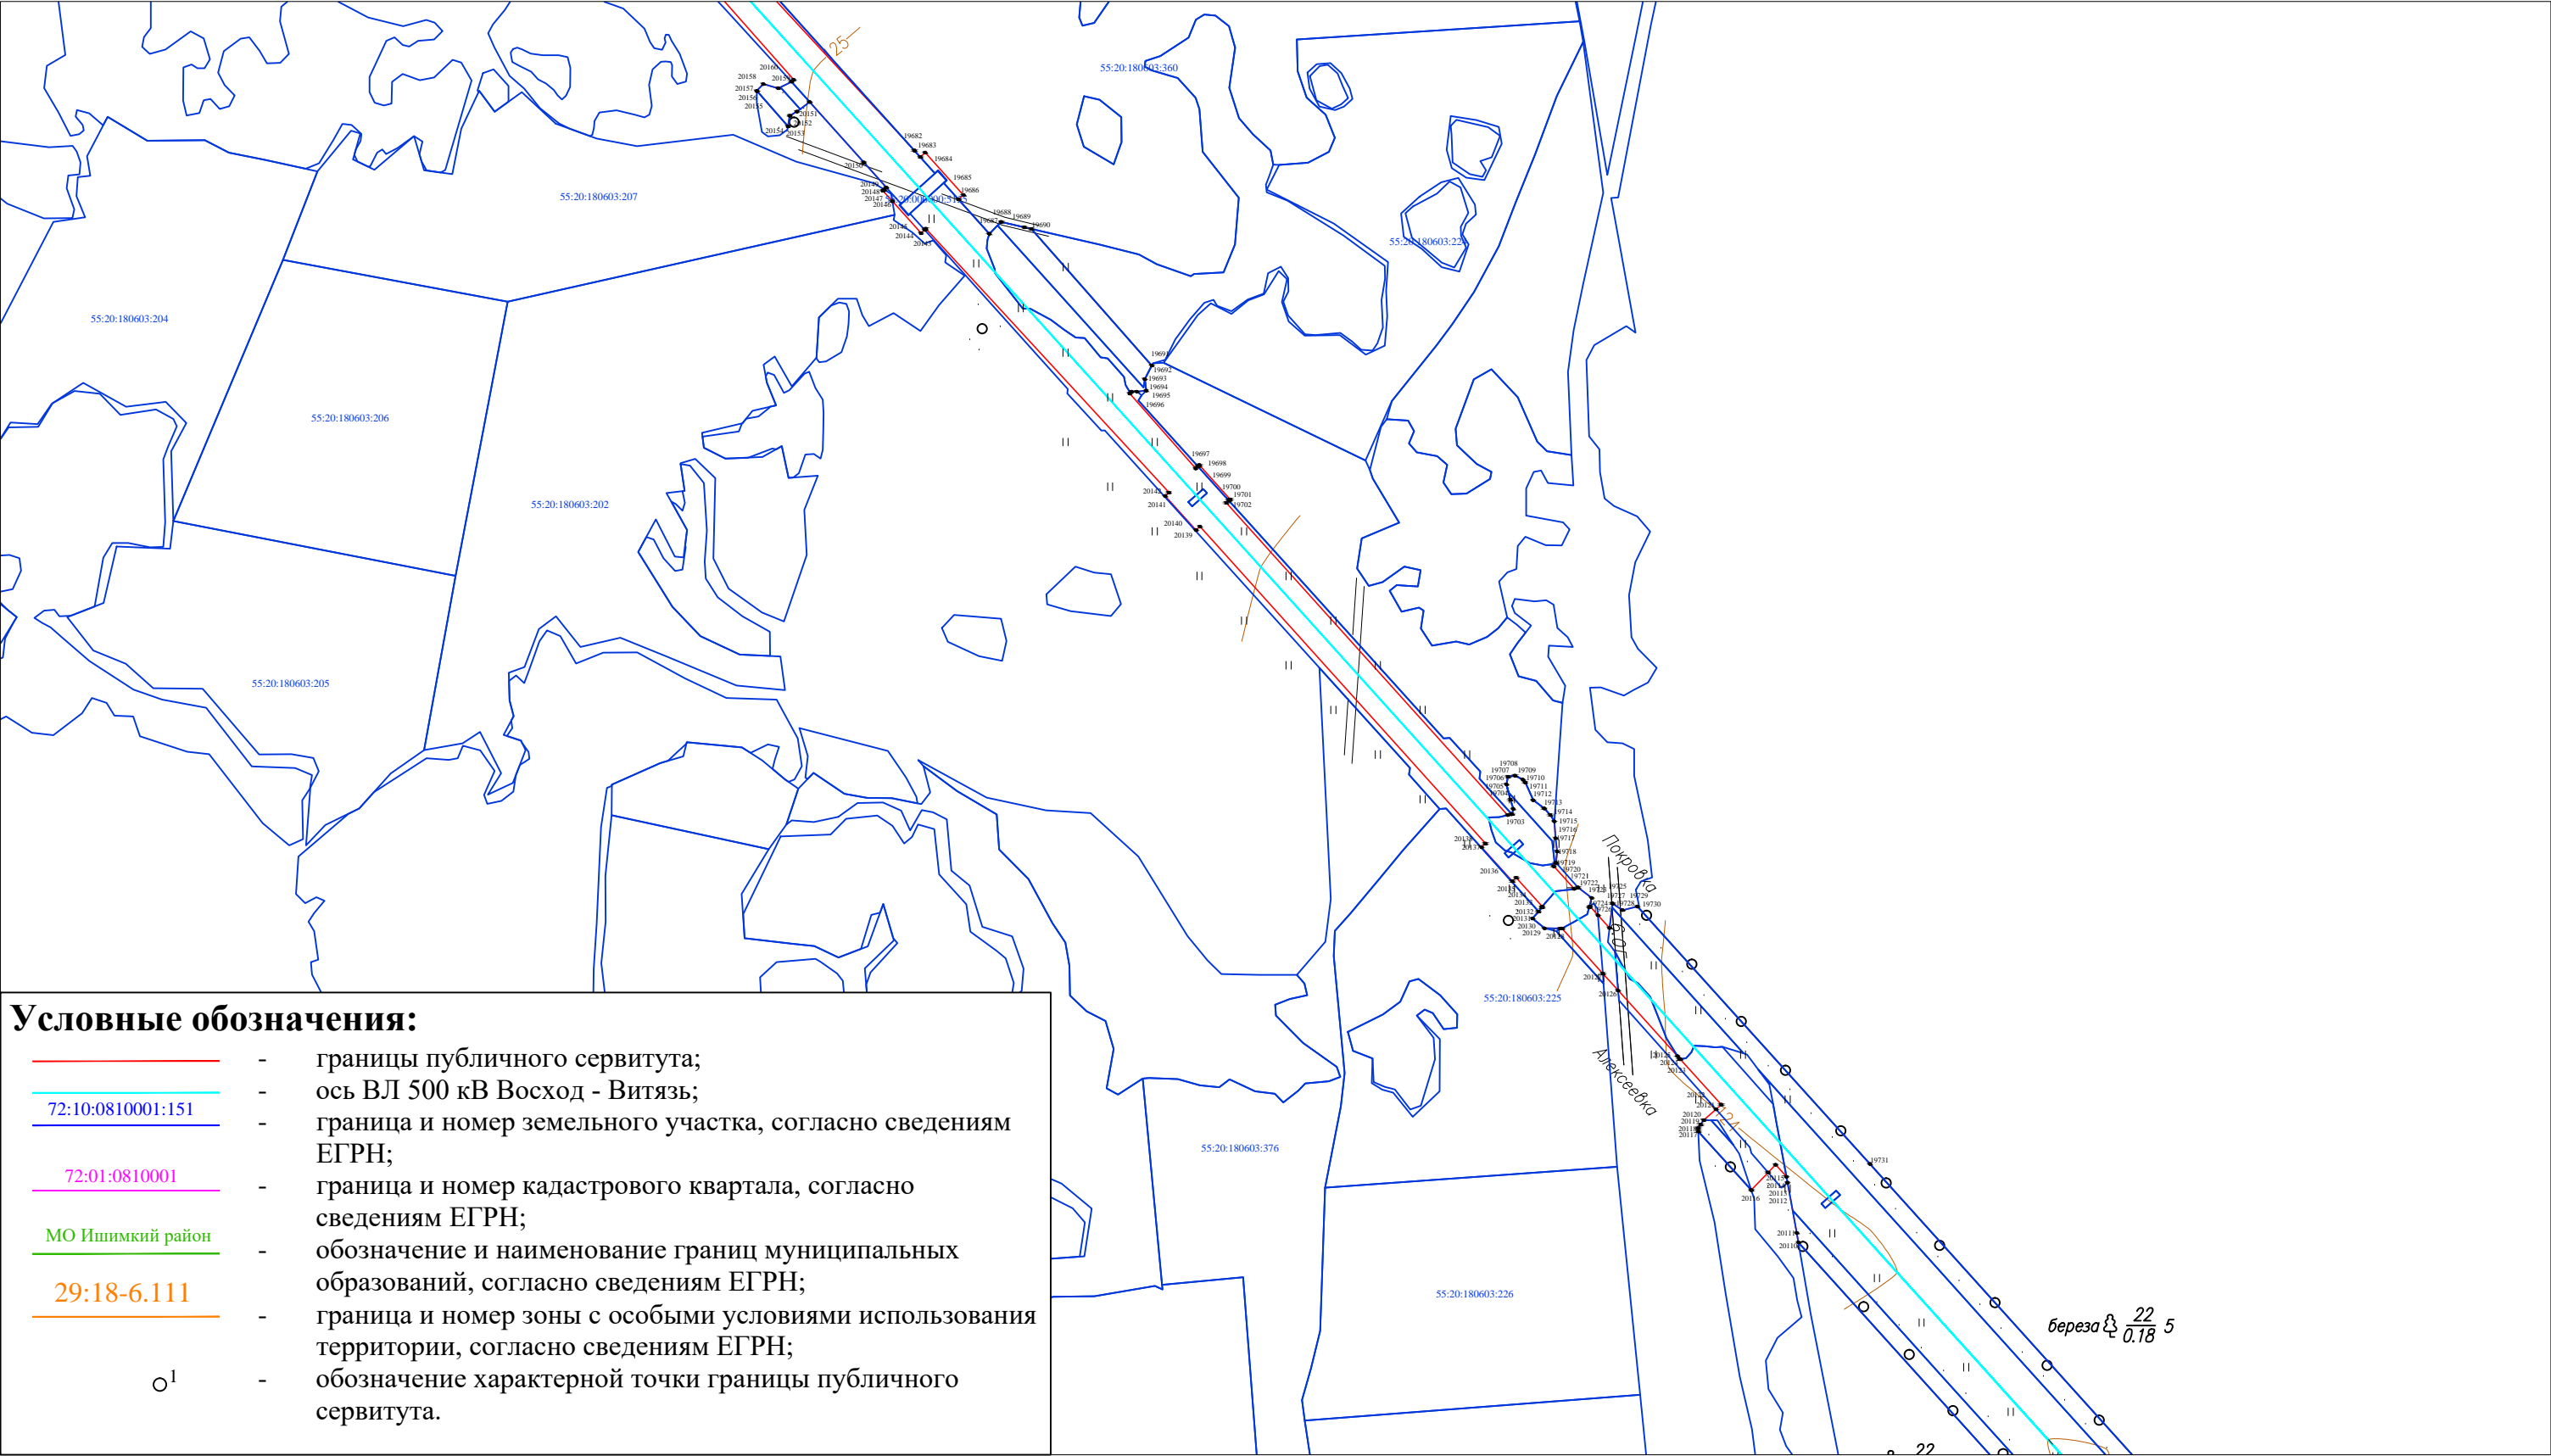

Условные обозначения:

- границы публичного сервитута;
- ось ВЛ 500 кВ Восход - Витязь;
- 72:10:0810001:151 — граница и номер земельного участка, согласно сведениям ЕГРН;
- 72:01:0810001 — граница и номер кадастрового квартала, согласно сведениям ЕГРН;
- МО Ишимкий район — обозначение и наименование границ муниципальных образований, согласно сведениям ЕГРН;
- 29:18-6.111 — граница и номер зоны с особыми условиями использования территории, согласно сведениям ЕГРН;
- <sup>1</sup> — обозначение характерной точки границы публичного сервитута.

граничит с листом 21

Масштаб 1:5 000

Подпись \_\_\_\_\_ Дата «22» марта 2021 г.

Место для отрисовки печати (при наличии) лица, составившего описание местоположения границ объекта


ОПИСАНИЕ МЕСТОПОЛОЖЕНИЯ ГРАНИЦ

ВЛ 500кВ Восход - Витязь

(наименование объекта, местоположение границ которого описано)

План границ объекта

граничит с листом 20

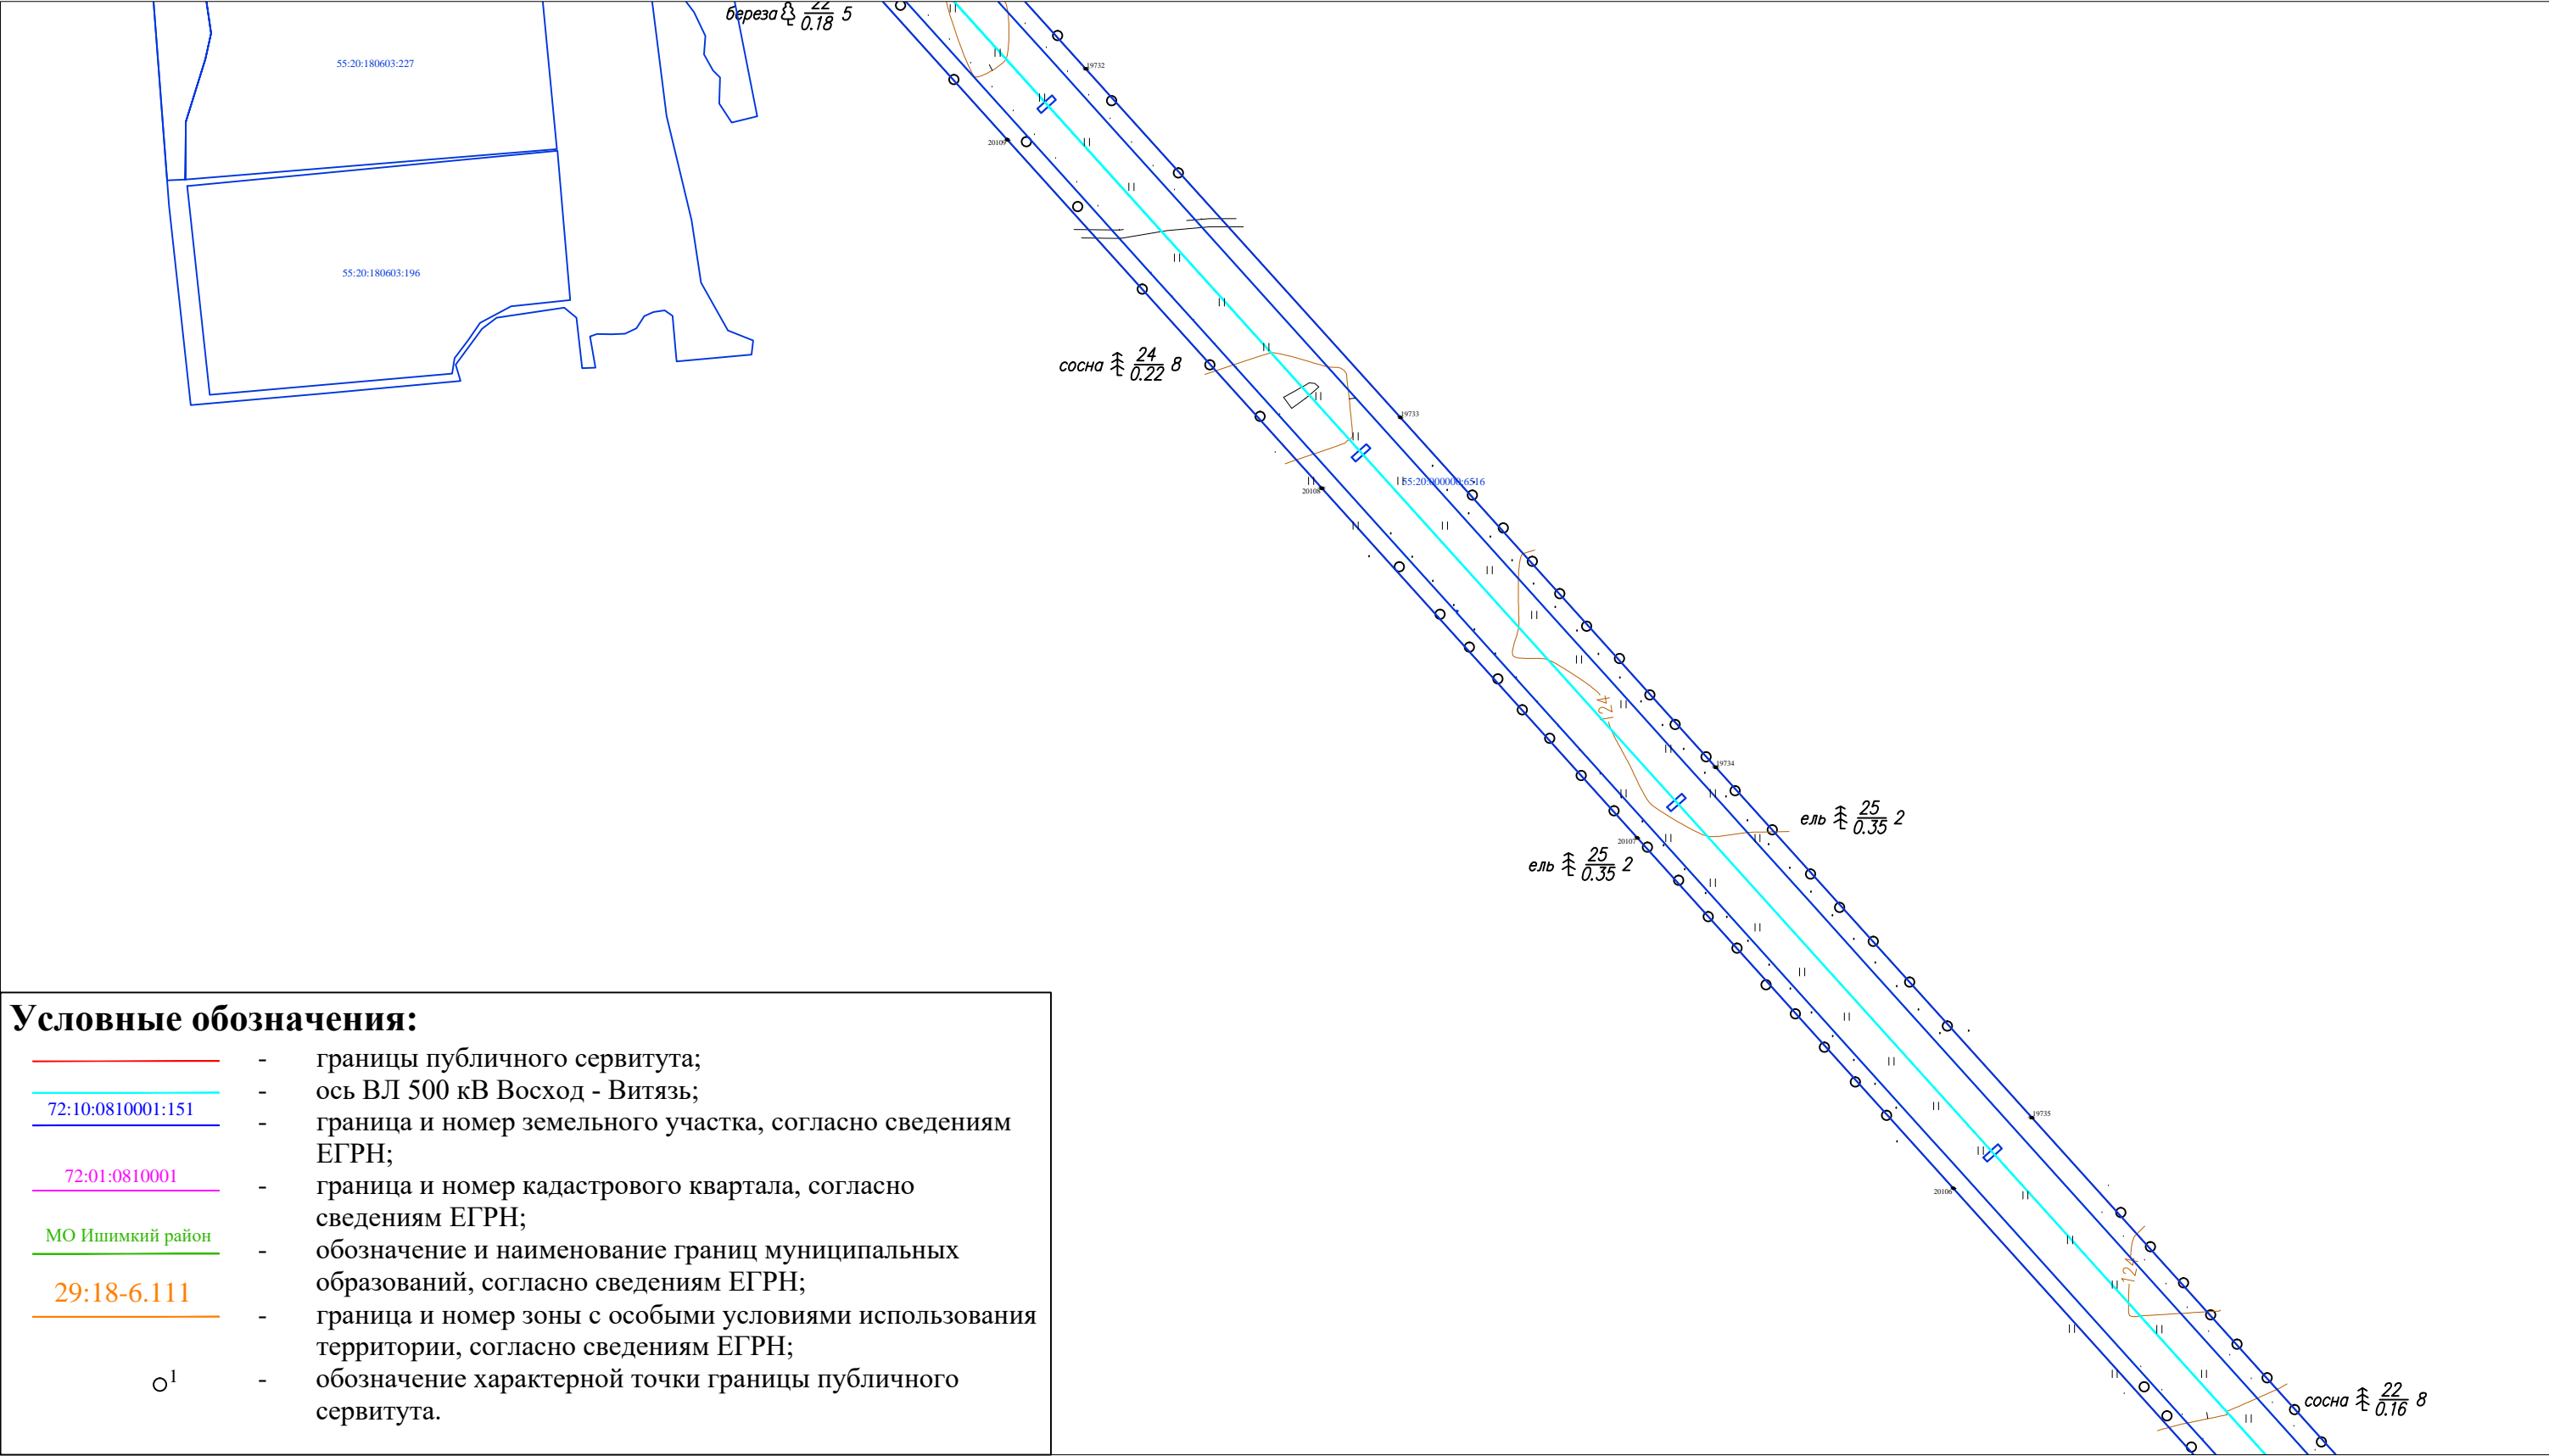

Условные обозначения:

- границы публичного сервитута;
- ось ВЛ 500 кВ Восход - Витязь;
- 72:10:0810001:151 — граница и номер земельного участка, согласно сведениям ЕГРН;
- 72:01:0810001 — граница и номер кадастрового квартала, согласно сведениям ЕГРН;
- МО Ишимкий район — обозначение и наименование границ муниципальных образований, согласно сведениям ЕГРН;
- 29:18-6.111 — граница и номер зоны с особыми условиями использования территории, согласно сведениям ЕГРН;
- O¹ — обозначение характерной точки границы публичного сервитута.

граничит с листом 22

Масштаб 1:5 000


ОПИСАНИЕ МЕСТОПОЛОЖЕНИЯ ГРАНИЦ

ВЛ 500кВ Восход - Витязь

(наименование объекта, местоположение границ которого описано)

План границ объекта

границит с листом 21

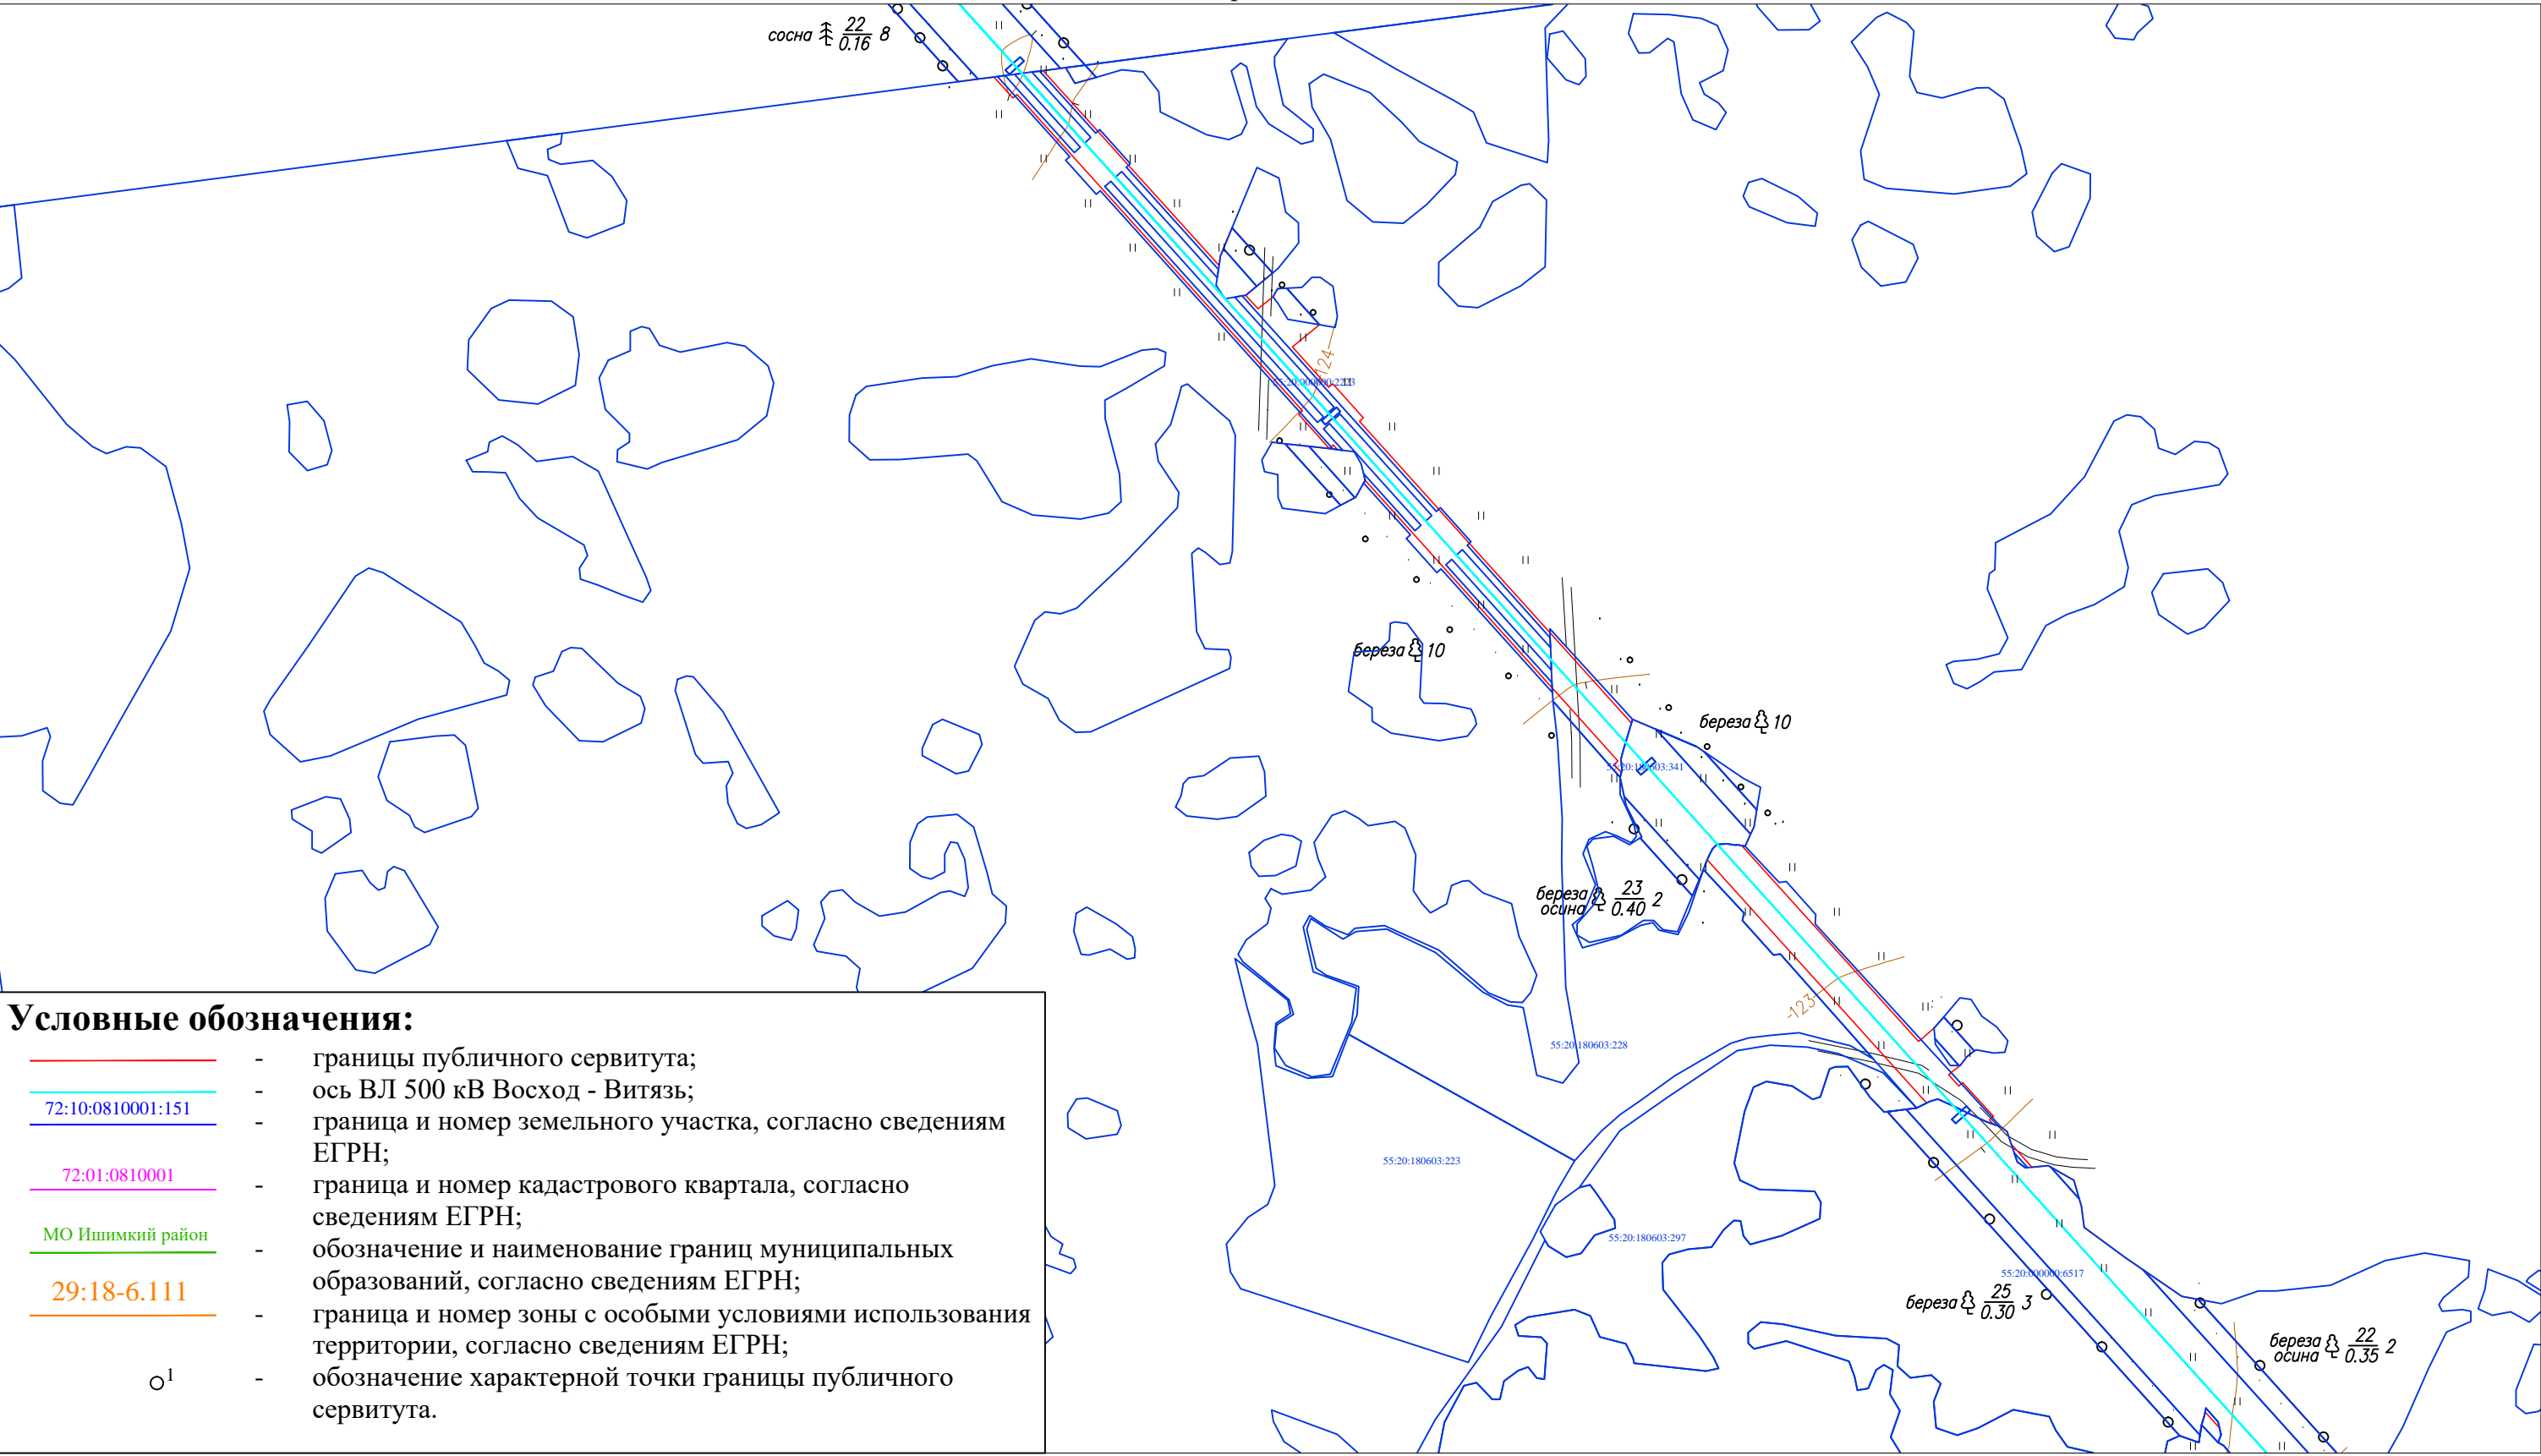

Условные обозначения:

- границы публичного сервитута;
- ось ВЛ 500 кВ Восход - Витязь;
- 72:10:0810001:151 — граница и номер земельного участка, согласно сведениям ЕГРН;
- 72:01:0810001 — граница и номер кадастрового квартала, согласно сведениям ЕГРН;
- МО Ишимкий район — обозначение и наименование границ муниципальных образований, согласно сведениям ЕГРН;
- 29:18-6.111 — граница и номер зоны с особыми условиями использования территории, согласно сведениям ЕГРН;
- <sup>1</sup> — обозначение характерной точки границы публичного сервитута.

границит с листом 23

Масштаб 1:5 000




ОПИСАНИЕ МЕСТОПОЛОЖЕНИЯ ГРАНИЦ

ВЛ 500кВ Восход - Витязь

(наименование объекта, местоположение границ которого описано)

План границ объекта

граничит с листом 22

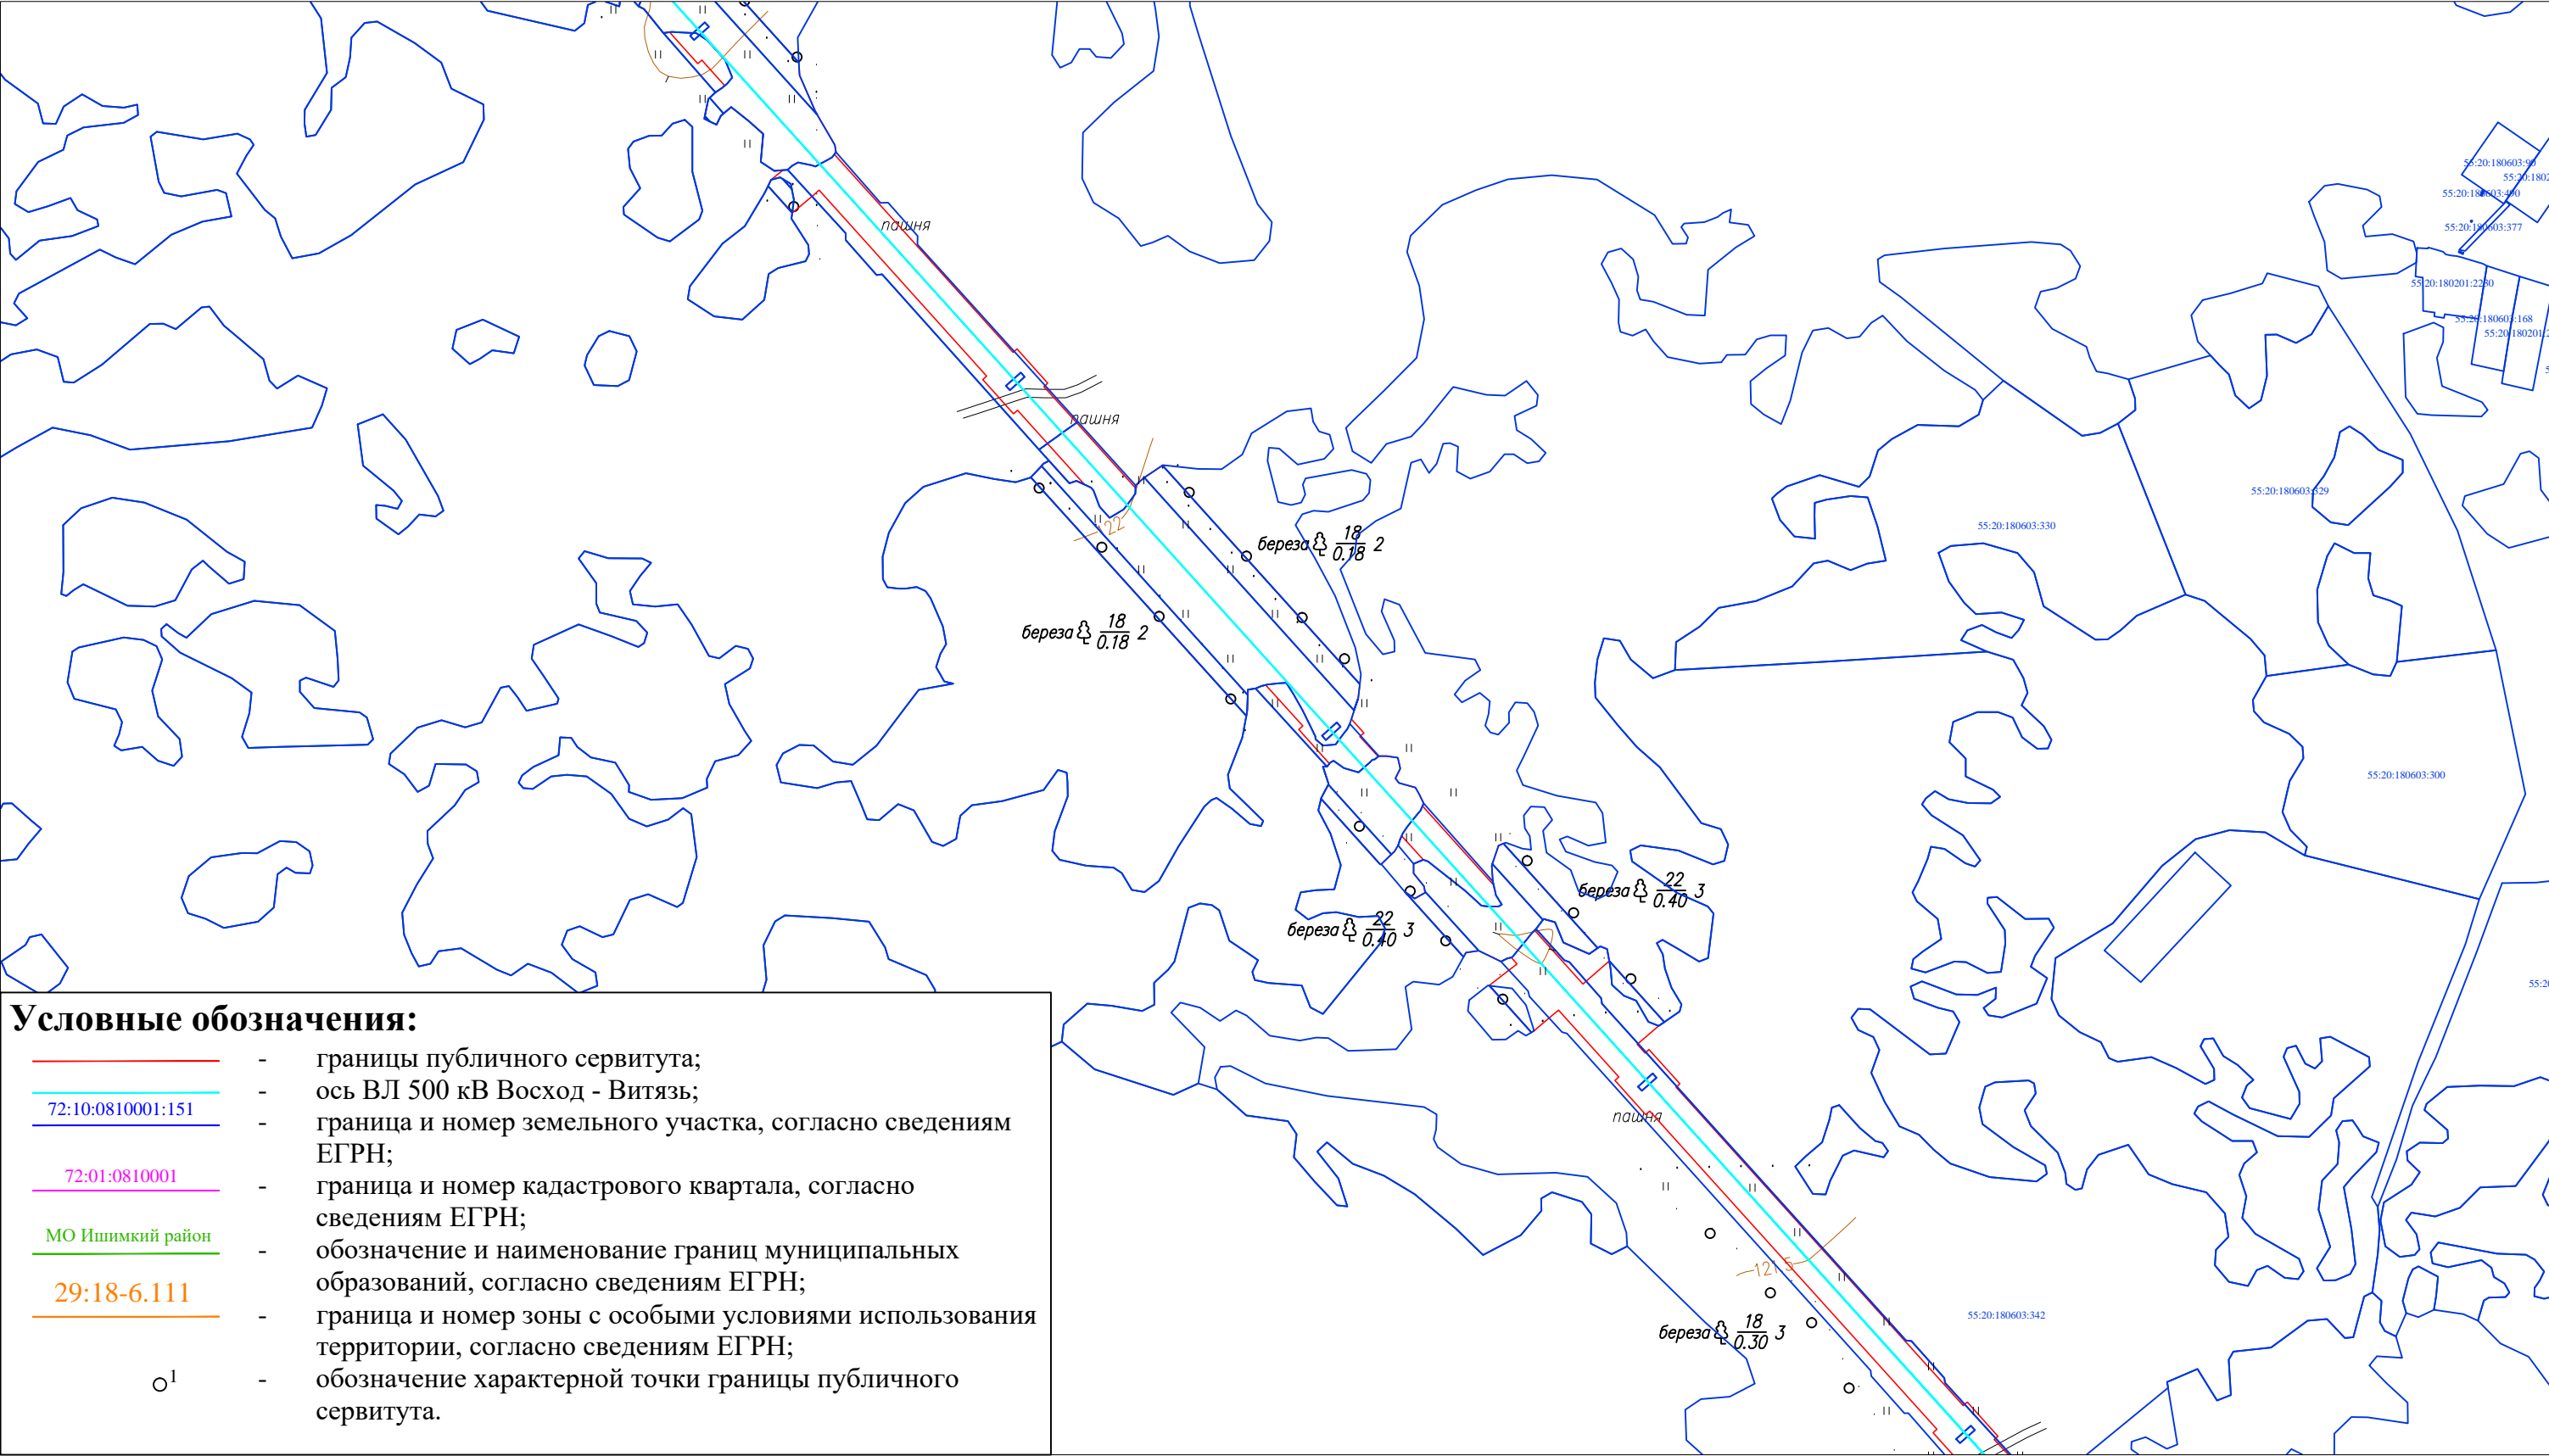

граничит с листом 24

Масштаб 1:5 000

Подпись \_\_\_\_\_ Дата «22» марта 2021 г.

Место для оттиска печати (при наличии) лица, составившего описание местоположения границ объекта


ОПИСАНИЕ МЕСТОПОЛОЖЕНИЯ ГРАНИЦ

ВЛ 500кВ Восход - Витязь

(наименование объекта, местоположение границ которого описано)

План границ объекта

границит с листом 23

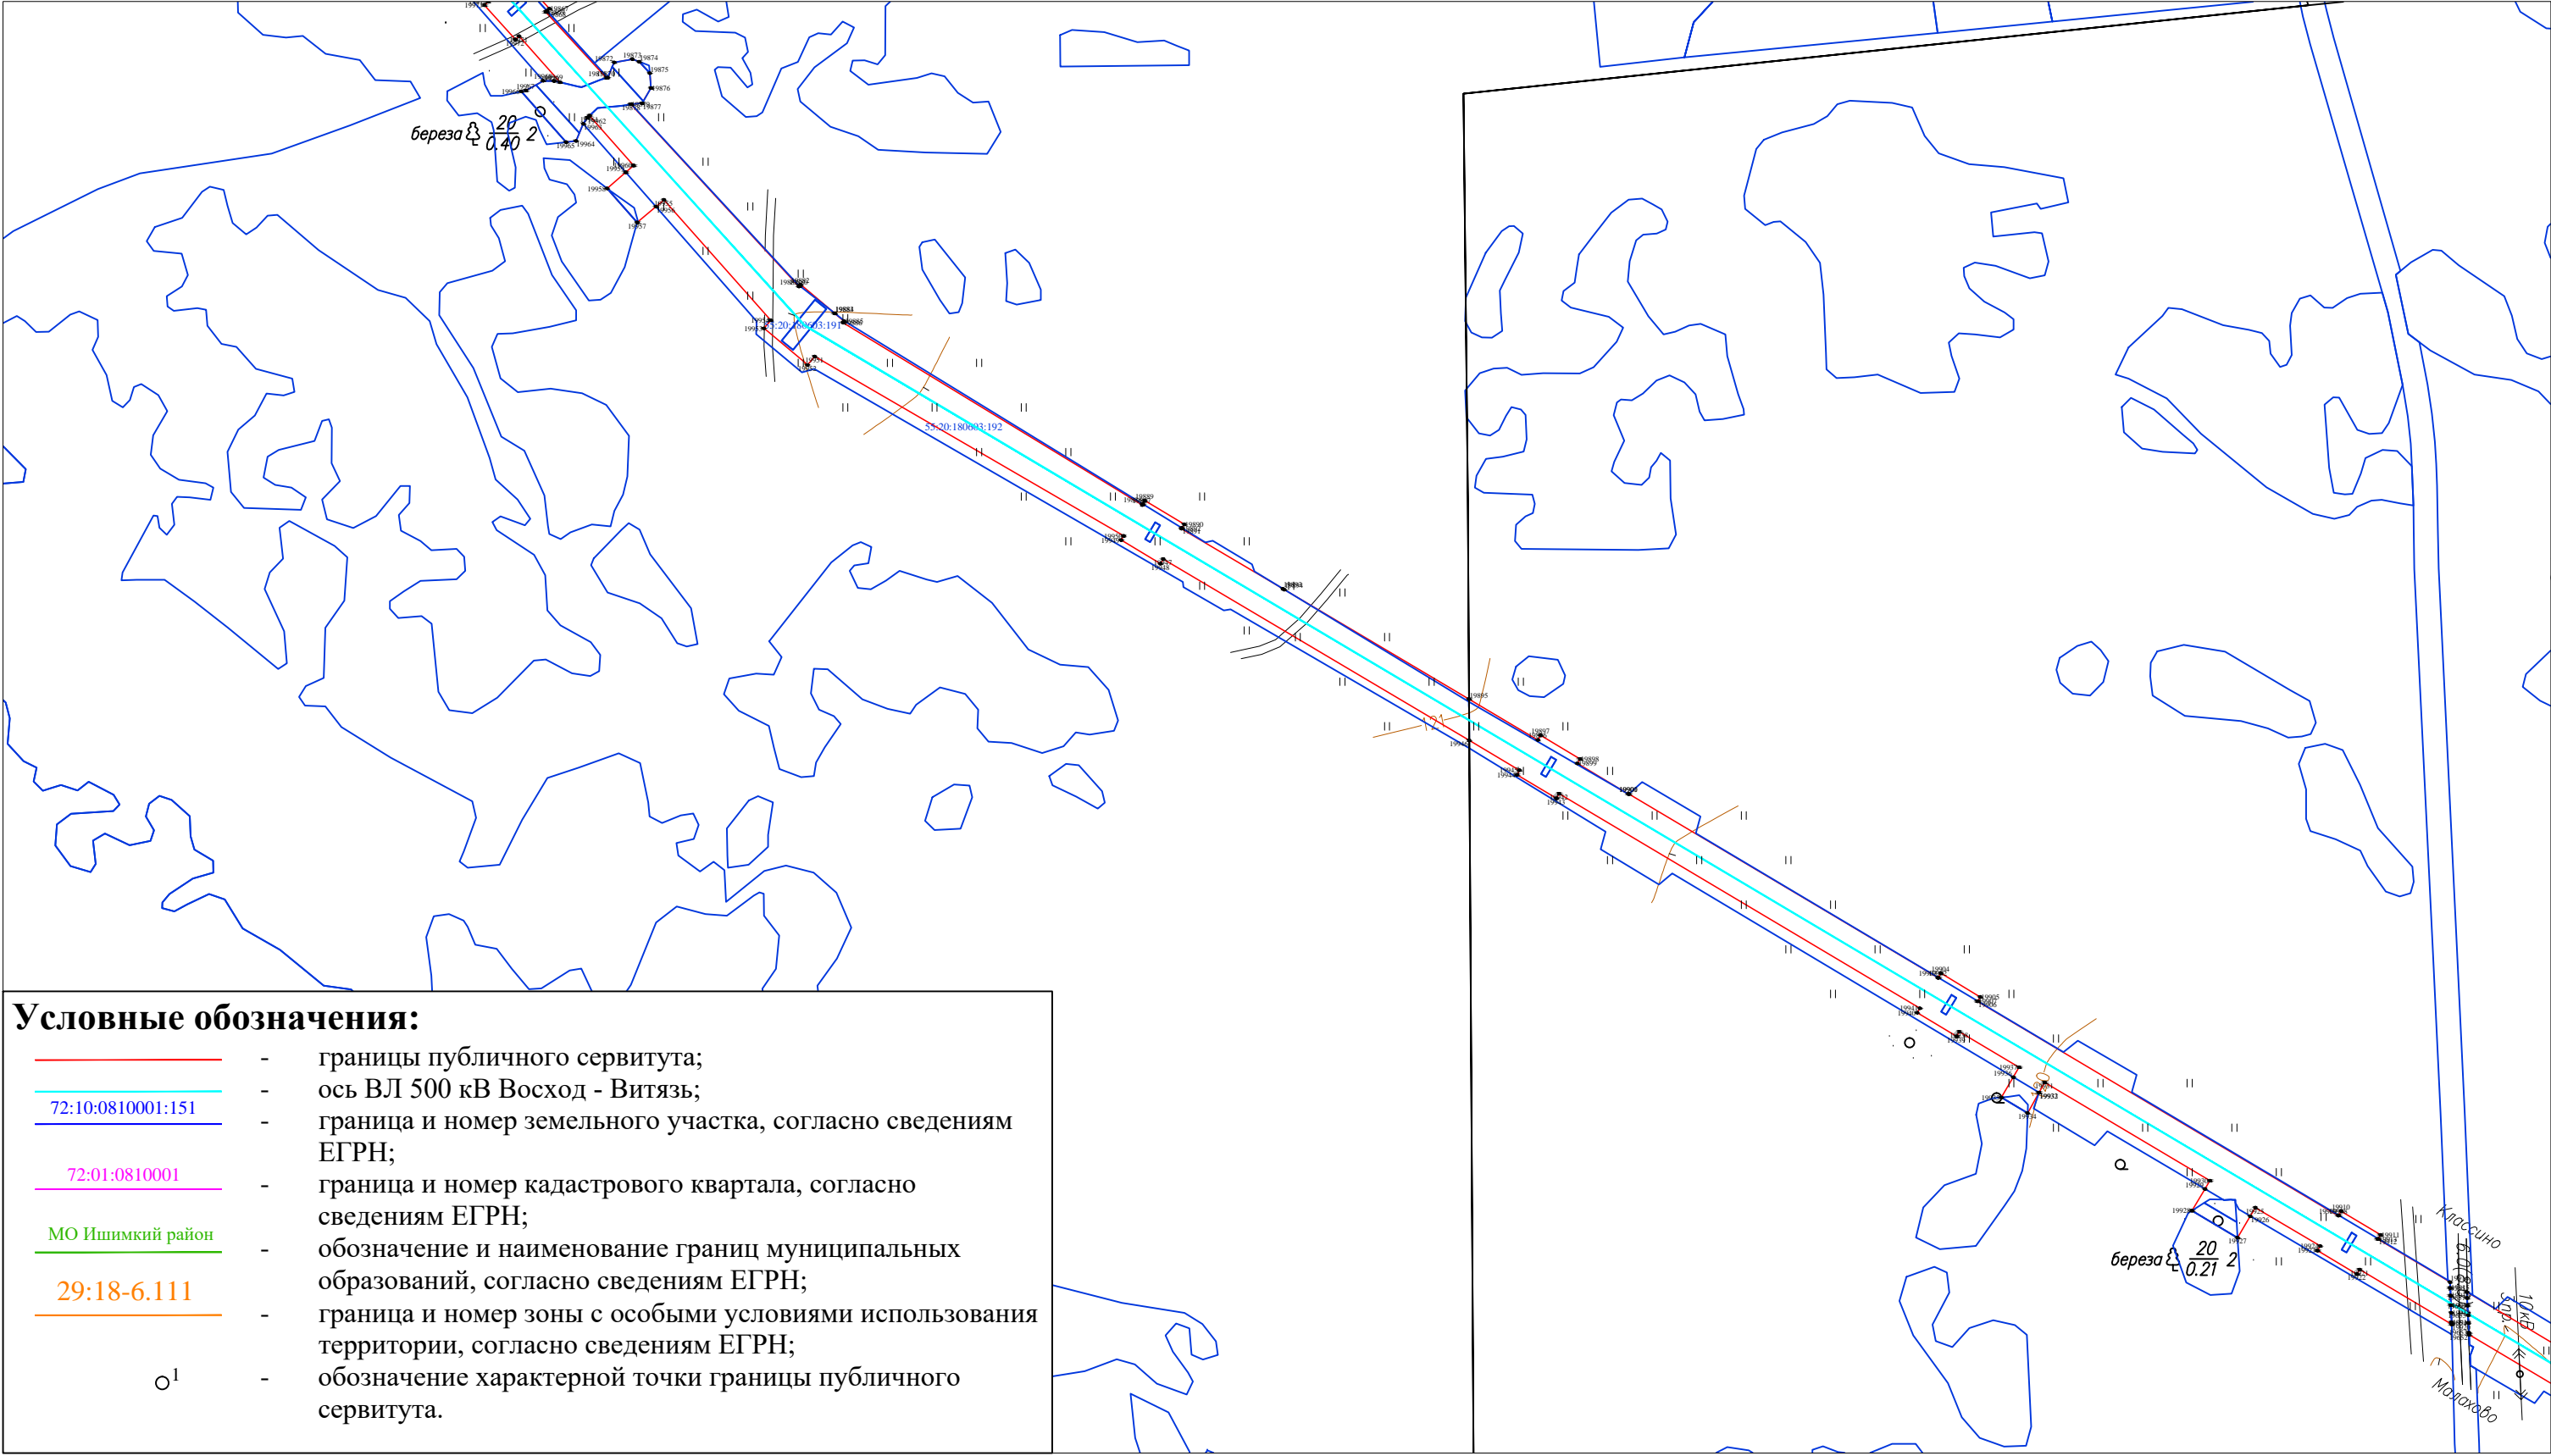

Условные обозначения:

- границы публичного сервитута;
- ось ВЛ 500 кВ Восход - Витязь;
- 72:10:0810001:151 — граница и номер земельного участка, согласно сведениям ЕГРН;
- 72:01:0810001 — граница и номер кадастрового квартала, согласно сведениям ЕГРН;
- МО Ишимкий район — обозначение и наименование границ муниципальных образований, согласно сведениям ЕГРН;
- 29:18-6.111 — граница и номер зоны с особыми условиями использования территории, согласно сведениям ЕГРН;
- <sup>1</sup> — обозначение характерной точки границы публичного сервитута.


Масштаб 1:5 000

ОПИСАНИЕ МЕСТОПОЛОЖЕНИЯ ГРАНИЦ

ВЛ 500кВ Восход - Витязь

(наименование объекта, местоположение границ которого описано)

План границ объекта  
граничит с листом 24

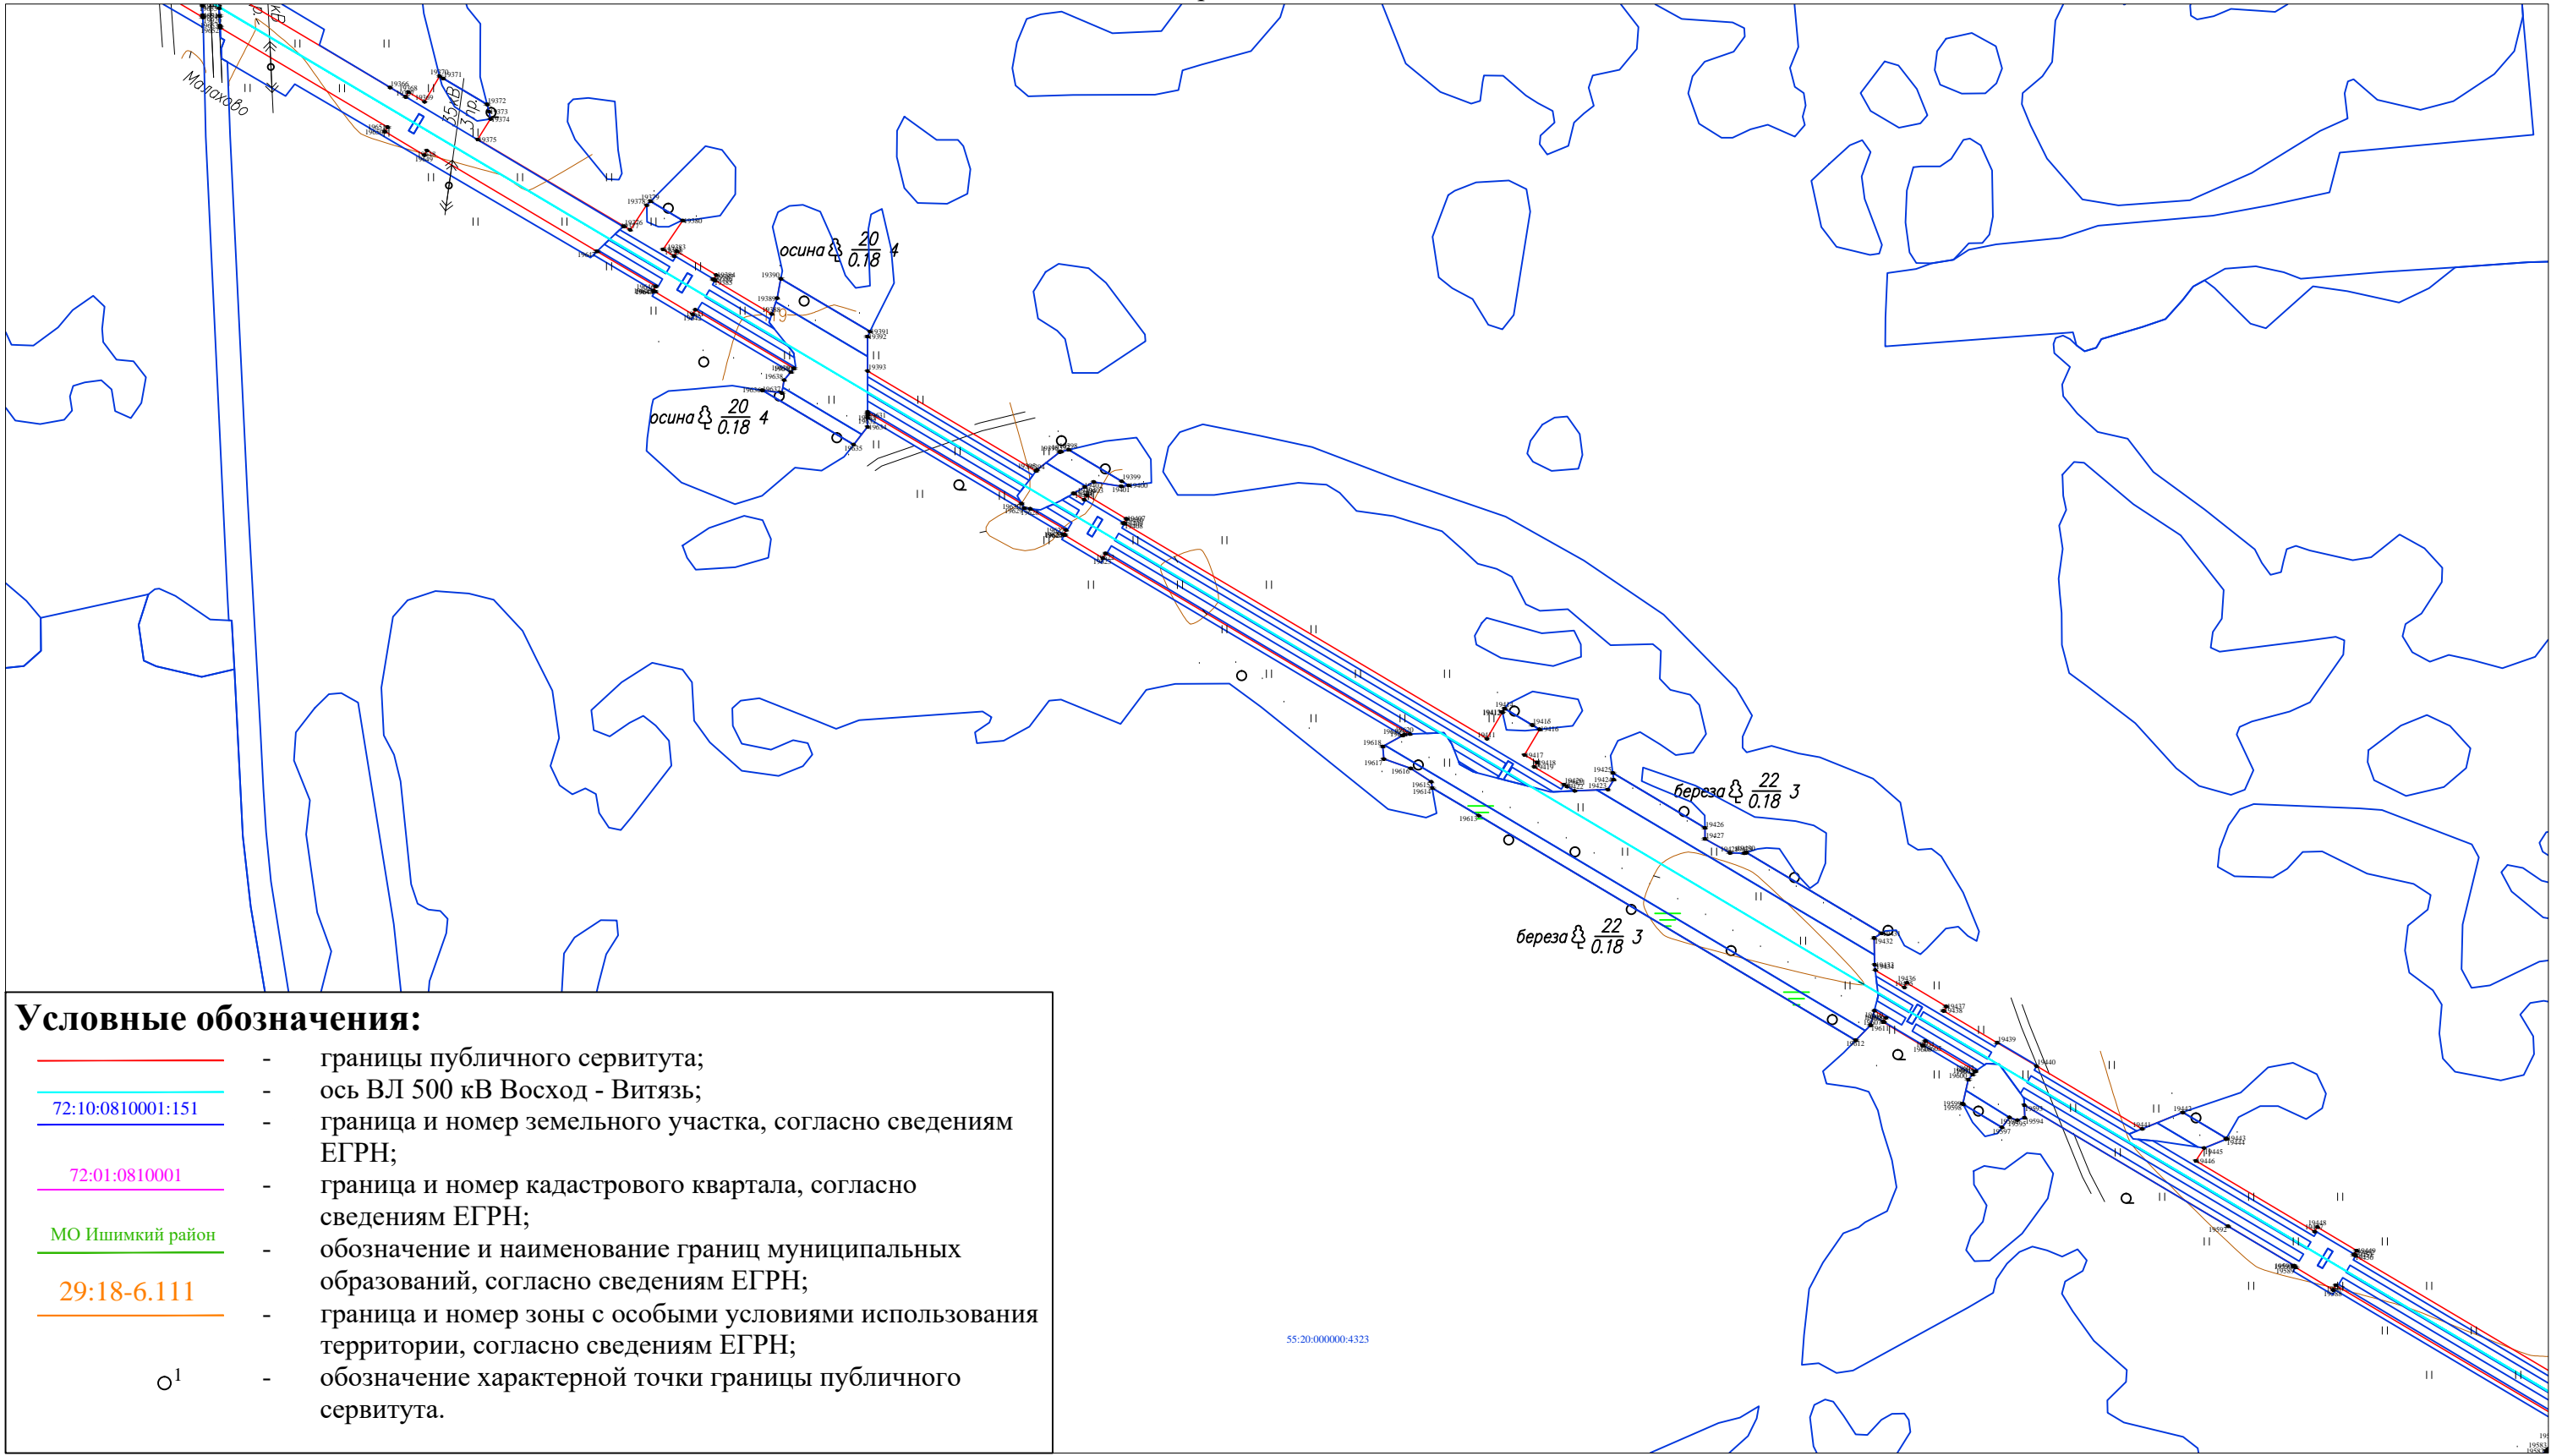

Условные обозначения:

- границы публичного сервитута;
- ось ВЛ 500 кВ Восход - Витязь;
- 72:10:0810001:151 — граница и номер земельного участка, согласно сведениям ЕГРН;
- 72:01:0810001 — граница и номер кадастрового квартала, согласно сведениям ЕГРН;
- МО Ишимкий район — обозначение и наименование границ муниципальных образований, согласно сведениям ЕГРН;
- 29:18-6.111 — граница и номер зоны с особыми условиями использования территории, согласно сведениям ЕГРН;
- <sup>1</sup> — обозначение характерной точки границы публичного сервитута.

граничит с листом 26

Масштаб 1:5 000




ОПИСАНИЕ МЕСТОПОЛОЖЕНИЯ ГРАНИЦ

ВЛ 500кВ Восход - Витязь

(наименование объекта, местоположение границ которого описано)

План границ объекта

граничит с листом 25

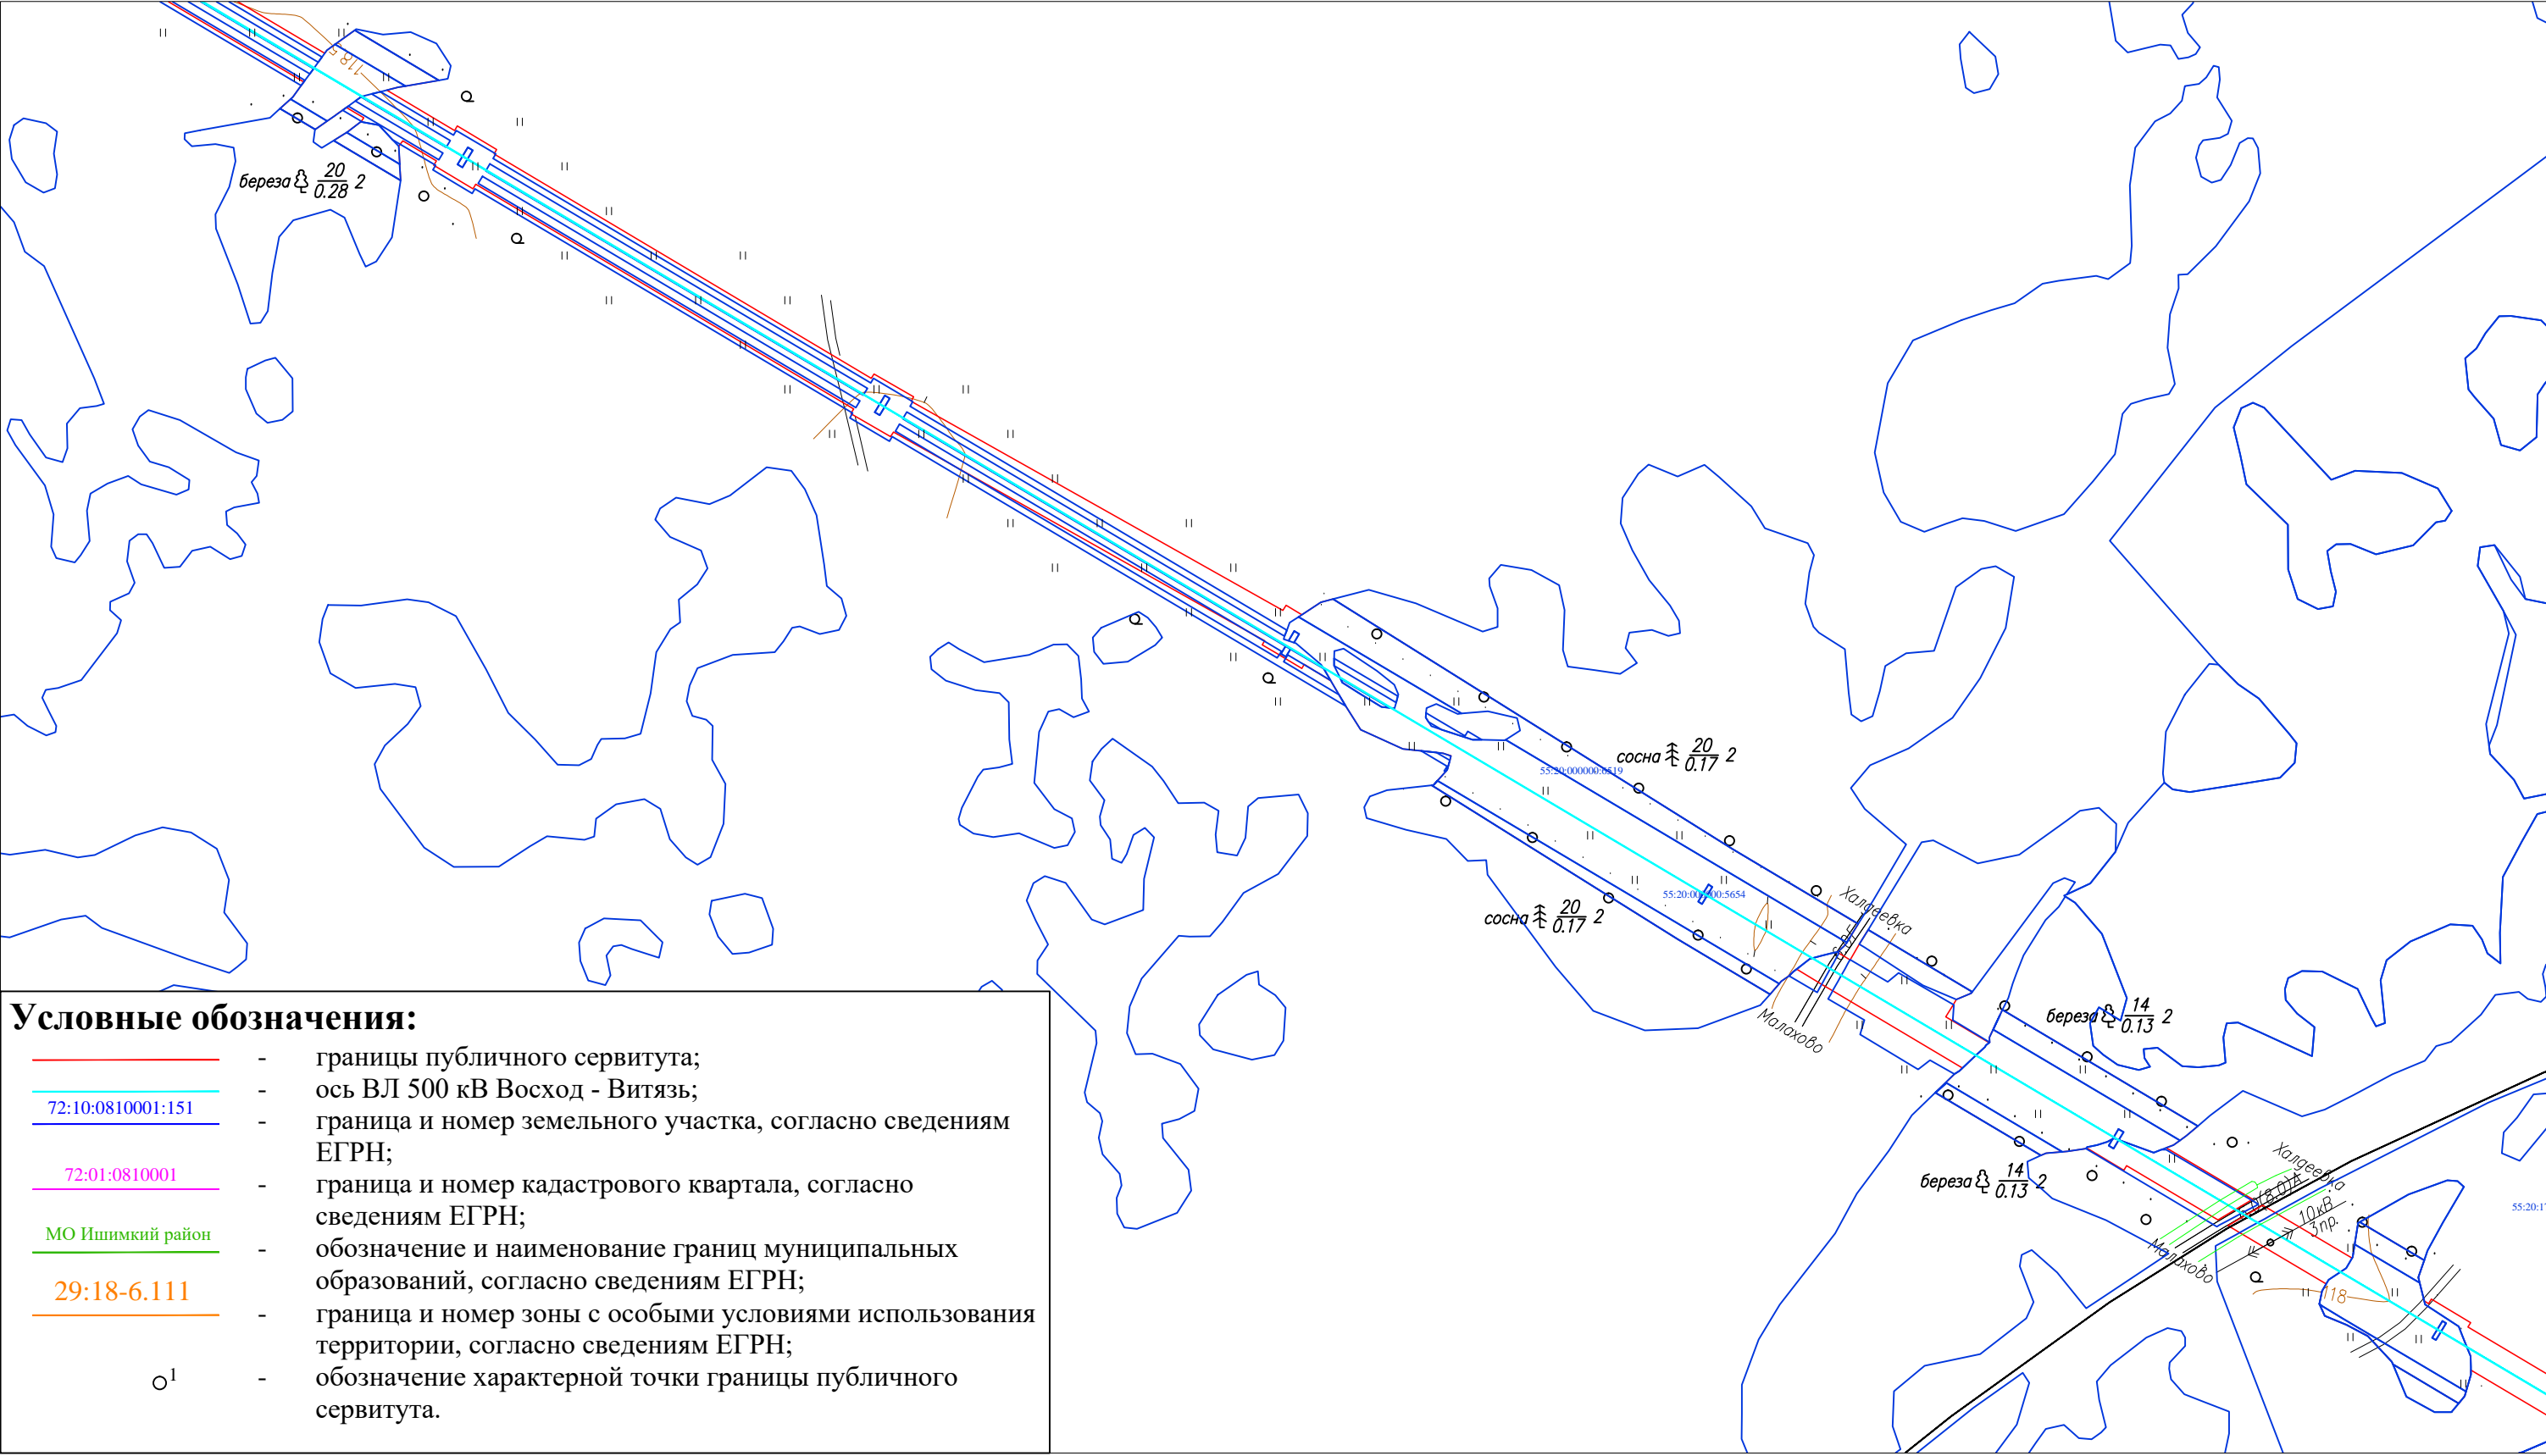

граничит с листом 27


Масштаб 1:5 000

ОПИСАНИЕ МЕСТОПОЛОЖЕНИЯ ГРАНИЦ

ВЛ 500кВ Восход - Витязь

(наименование объекта, местоположение границ которого описано)

План границ объекта

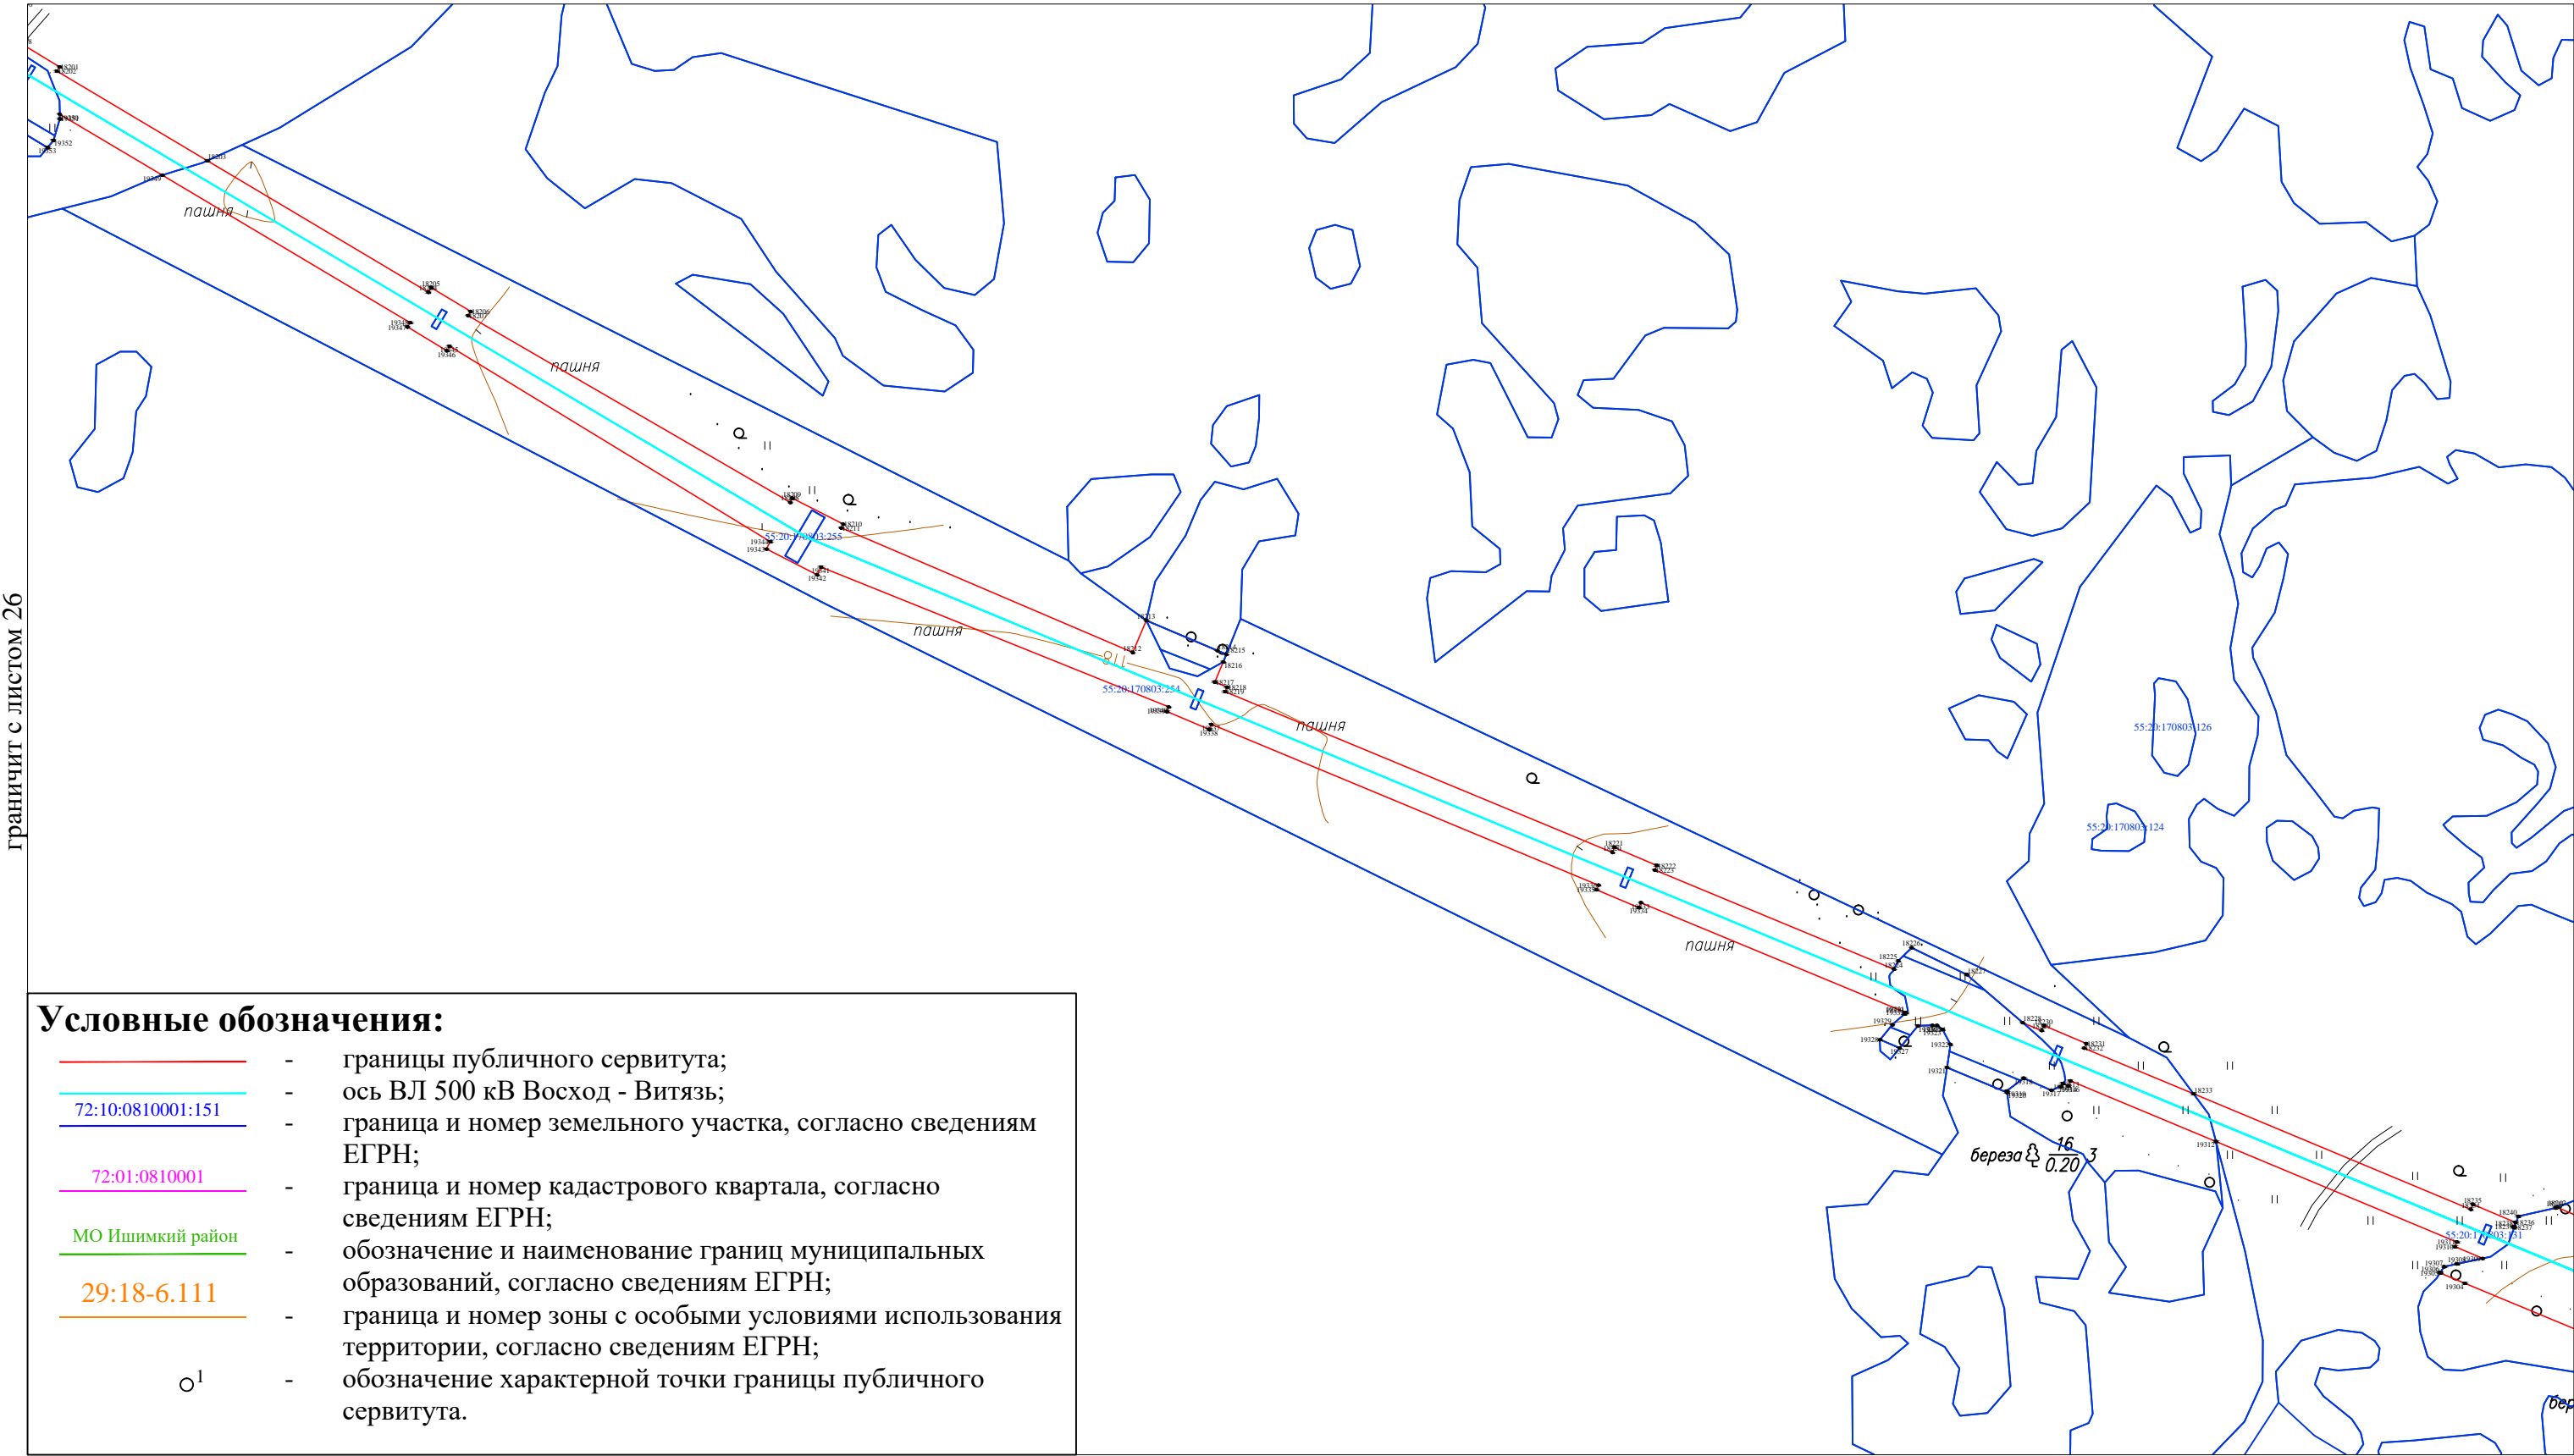


Масштаб 1:5 000

ОПИСАНИЕ МЕСТОПОЛОЖЕНИЯ ГРАНИЦ

ВЛ 500кВ Восход - Витязь

(наименование объекта, местоположение границ которого описано)

План границ объекта

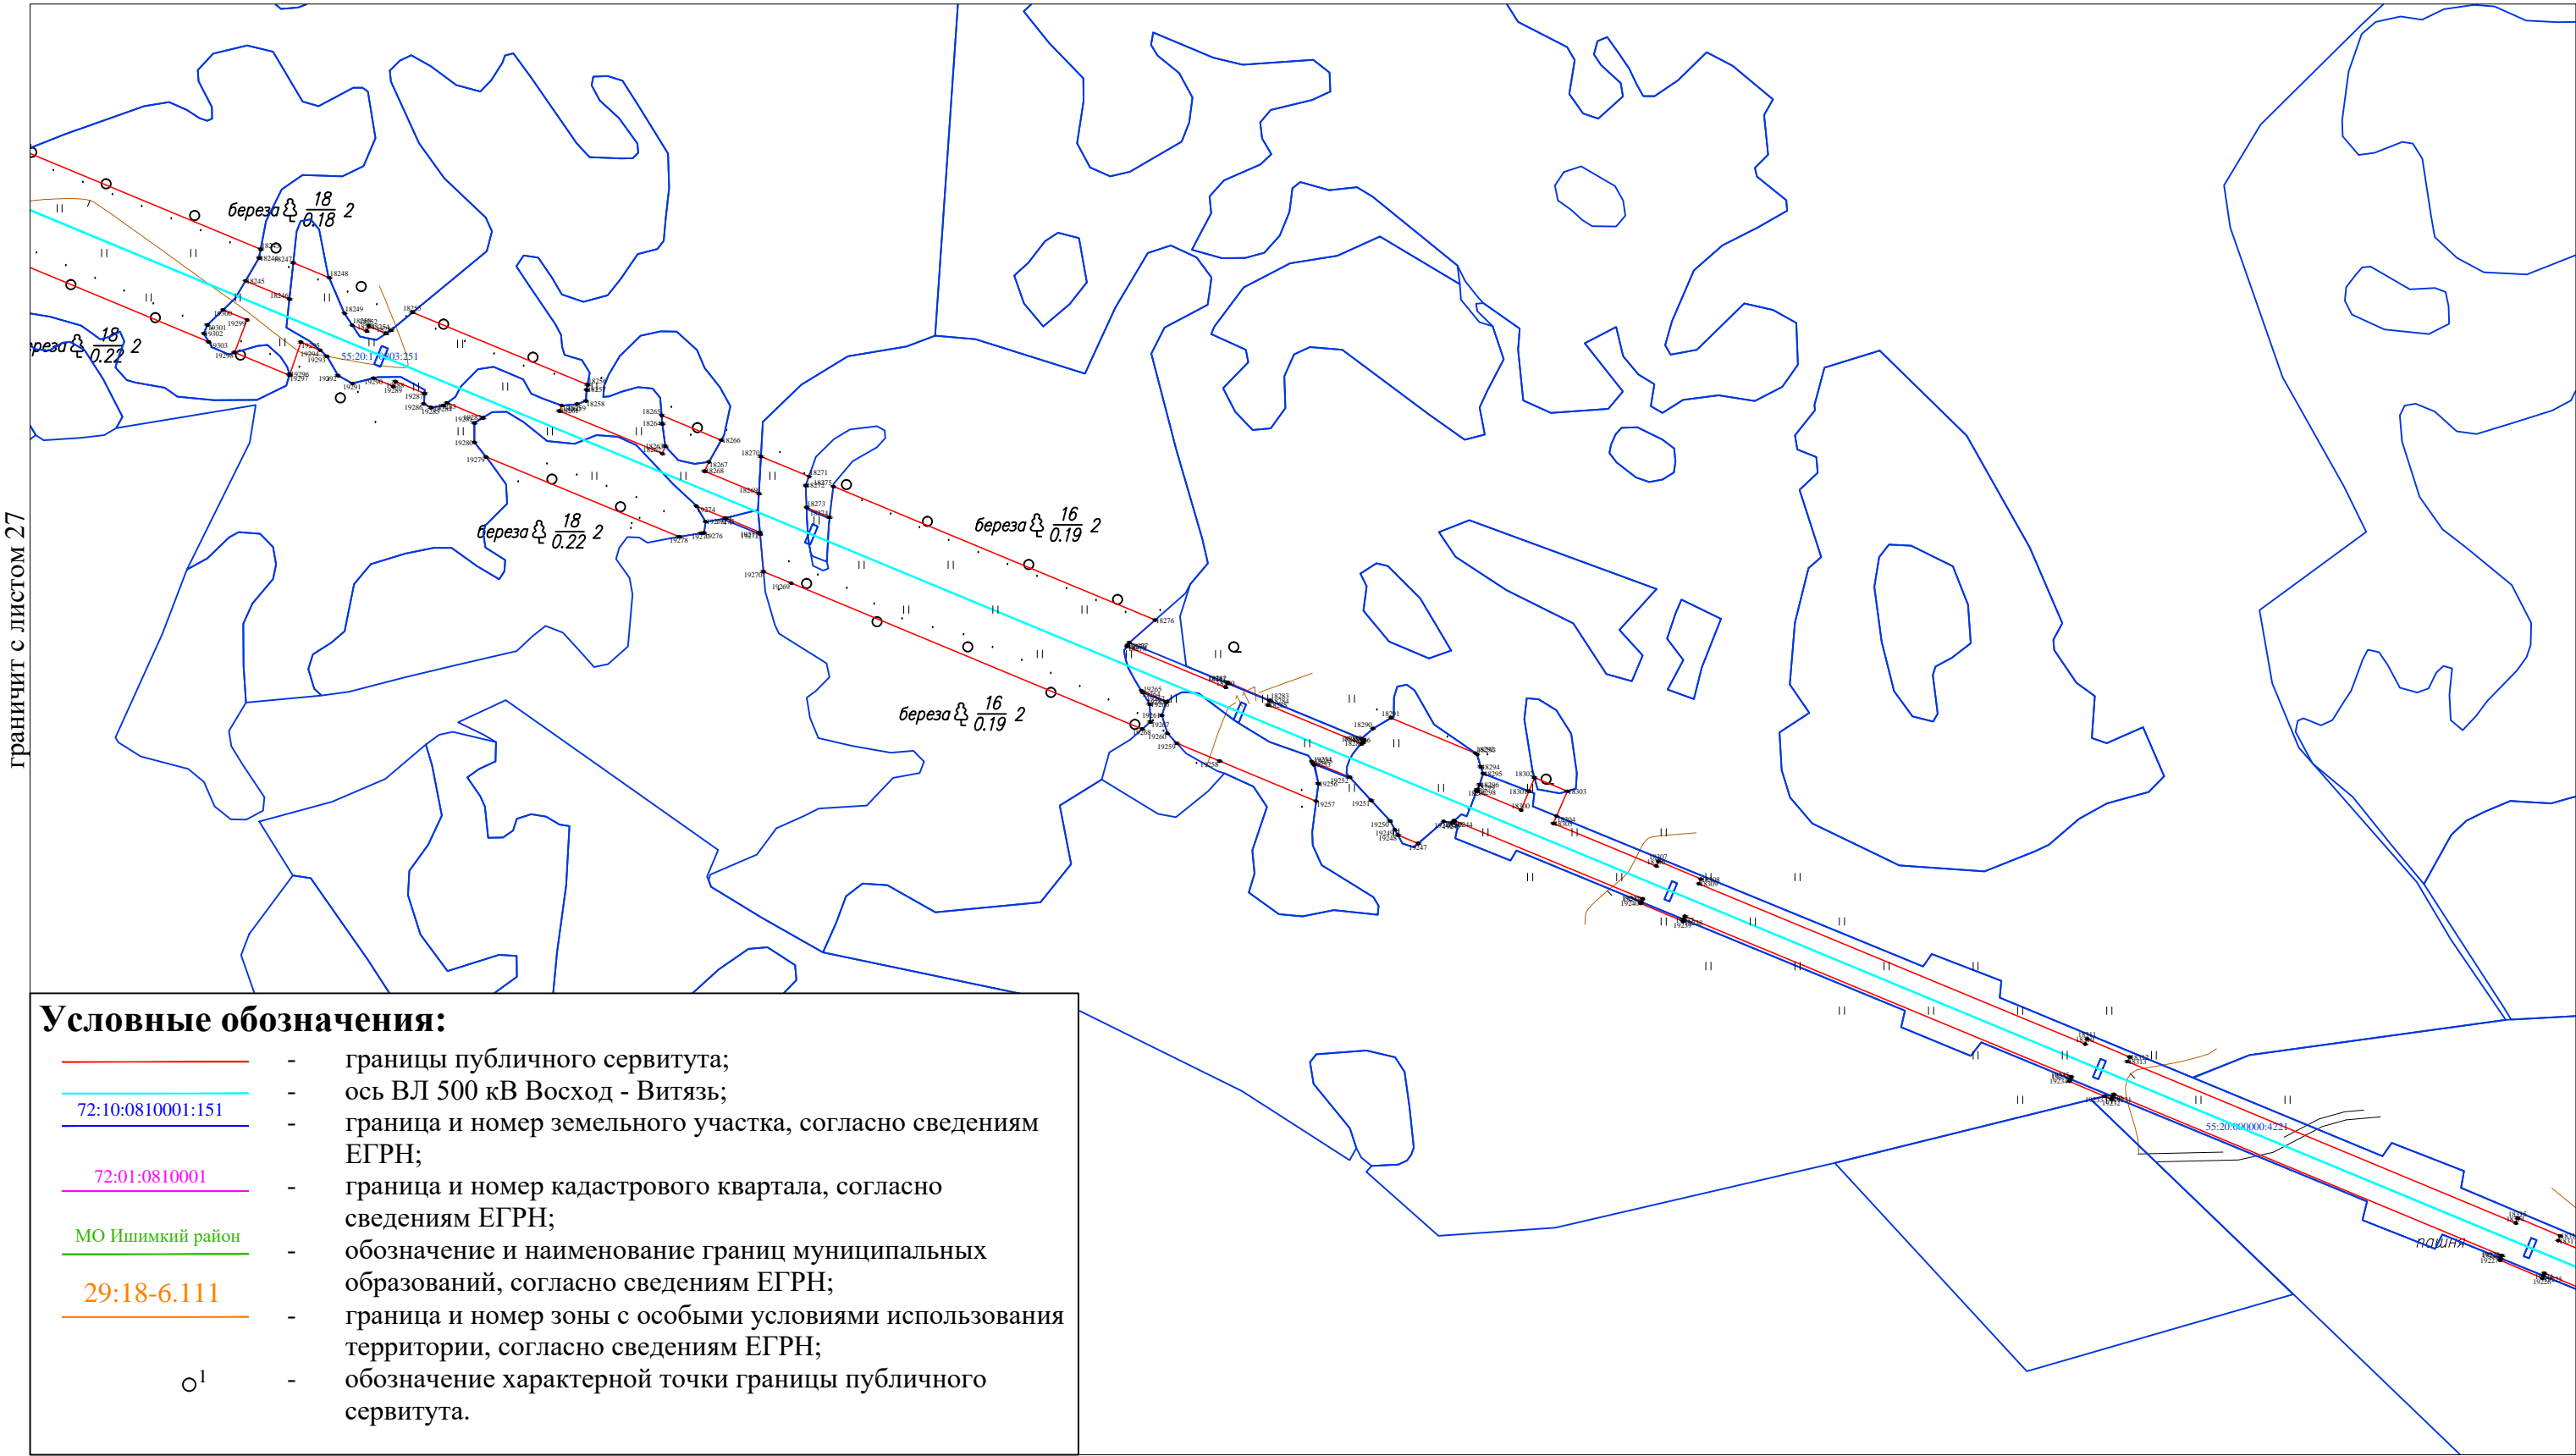

Масштаб 1:5 000

Подпись \_\_\_\_\_ Дата «22» марта 2021 г.


Место для отиска печати (при наличии) лица, составившего описание местоположения границ объекта

## ОПИСАНИЕ МЕСТОПОЛОЖЕНИЯ ГРАНИЦ

## ВЛ 500кВ Восход - Витязь

(наименование объекта, местоположение границ которого описано)

## План границ объекта

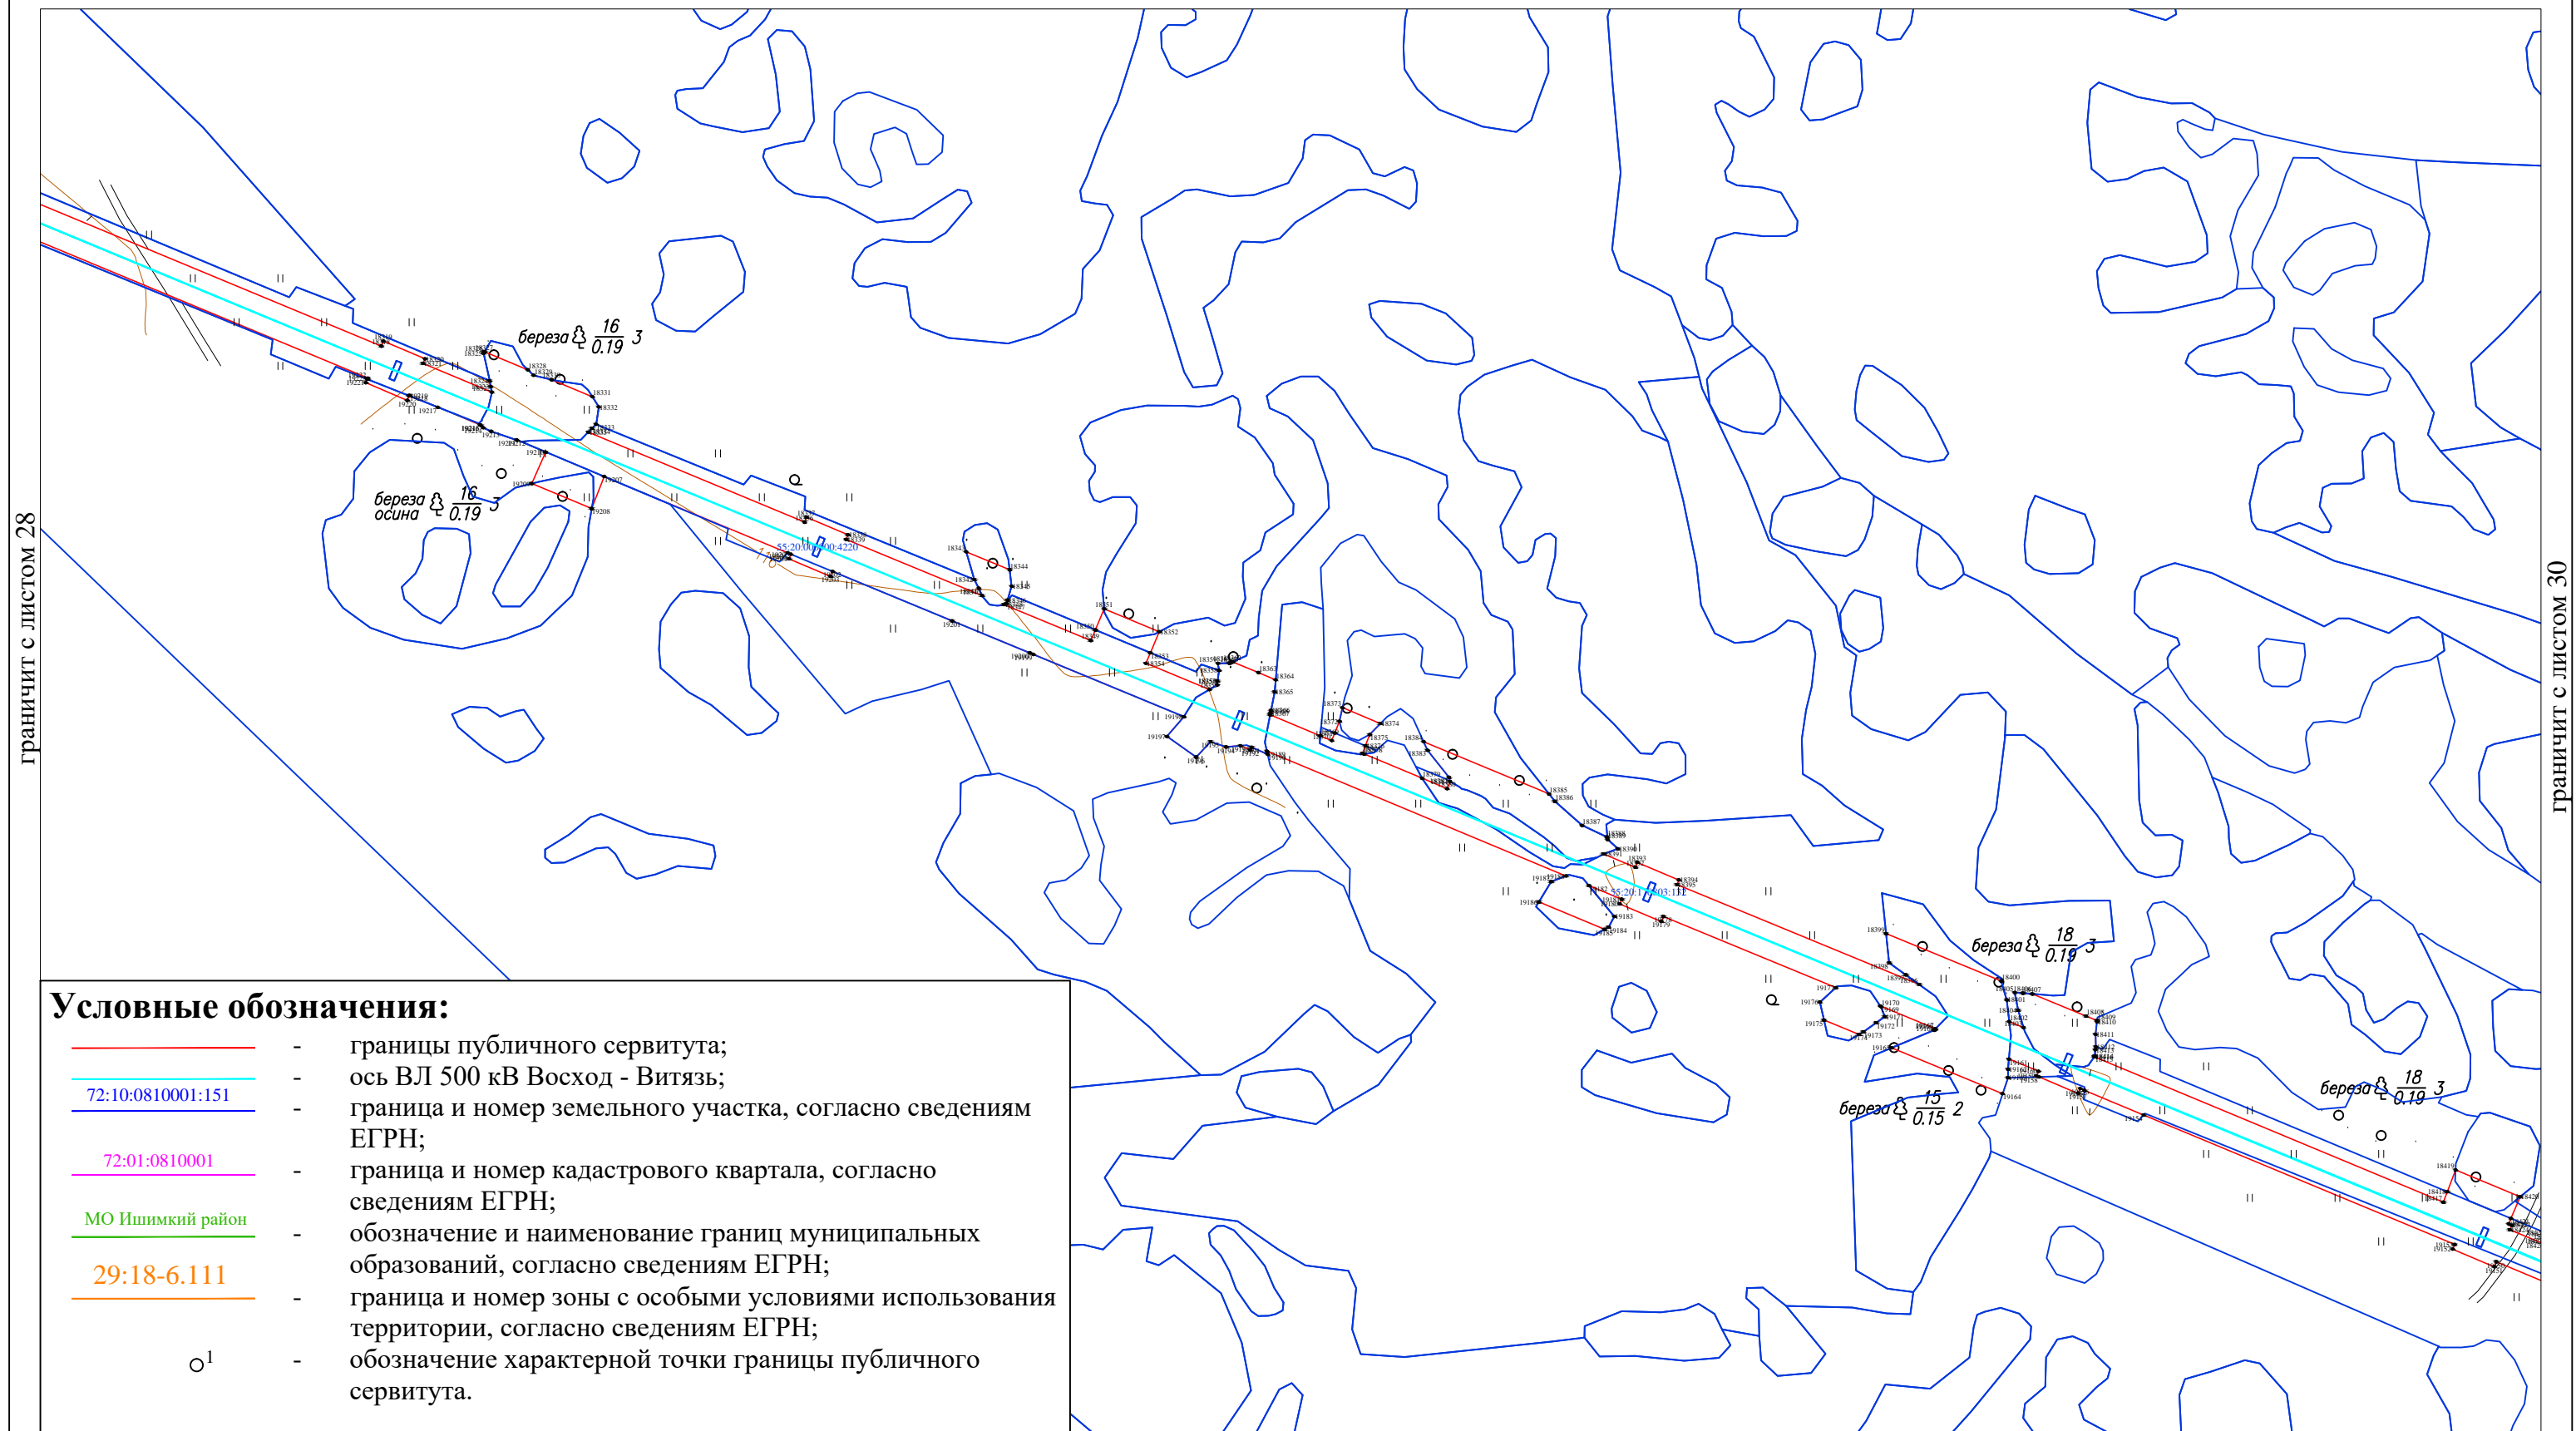

Масштаб 1:5 000

Подпись \_\_\_\_\_ Дата «22» марта 2021 г.

Место для оттиска печати (при наличии) лица, составившего описание местоположения границ объекта




## ОПИСАНИЕ МЕСТОПОЛОЖЕНИЯ ГРАНИЦ

## ВЛ 500кВ Восход - Витязь

(наименование объекта, местоположение границ которого описано)

## План границ объекта

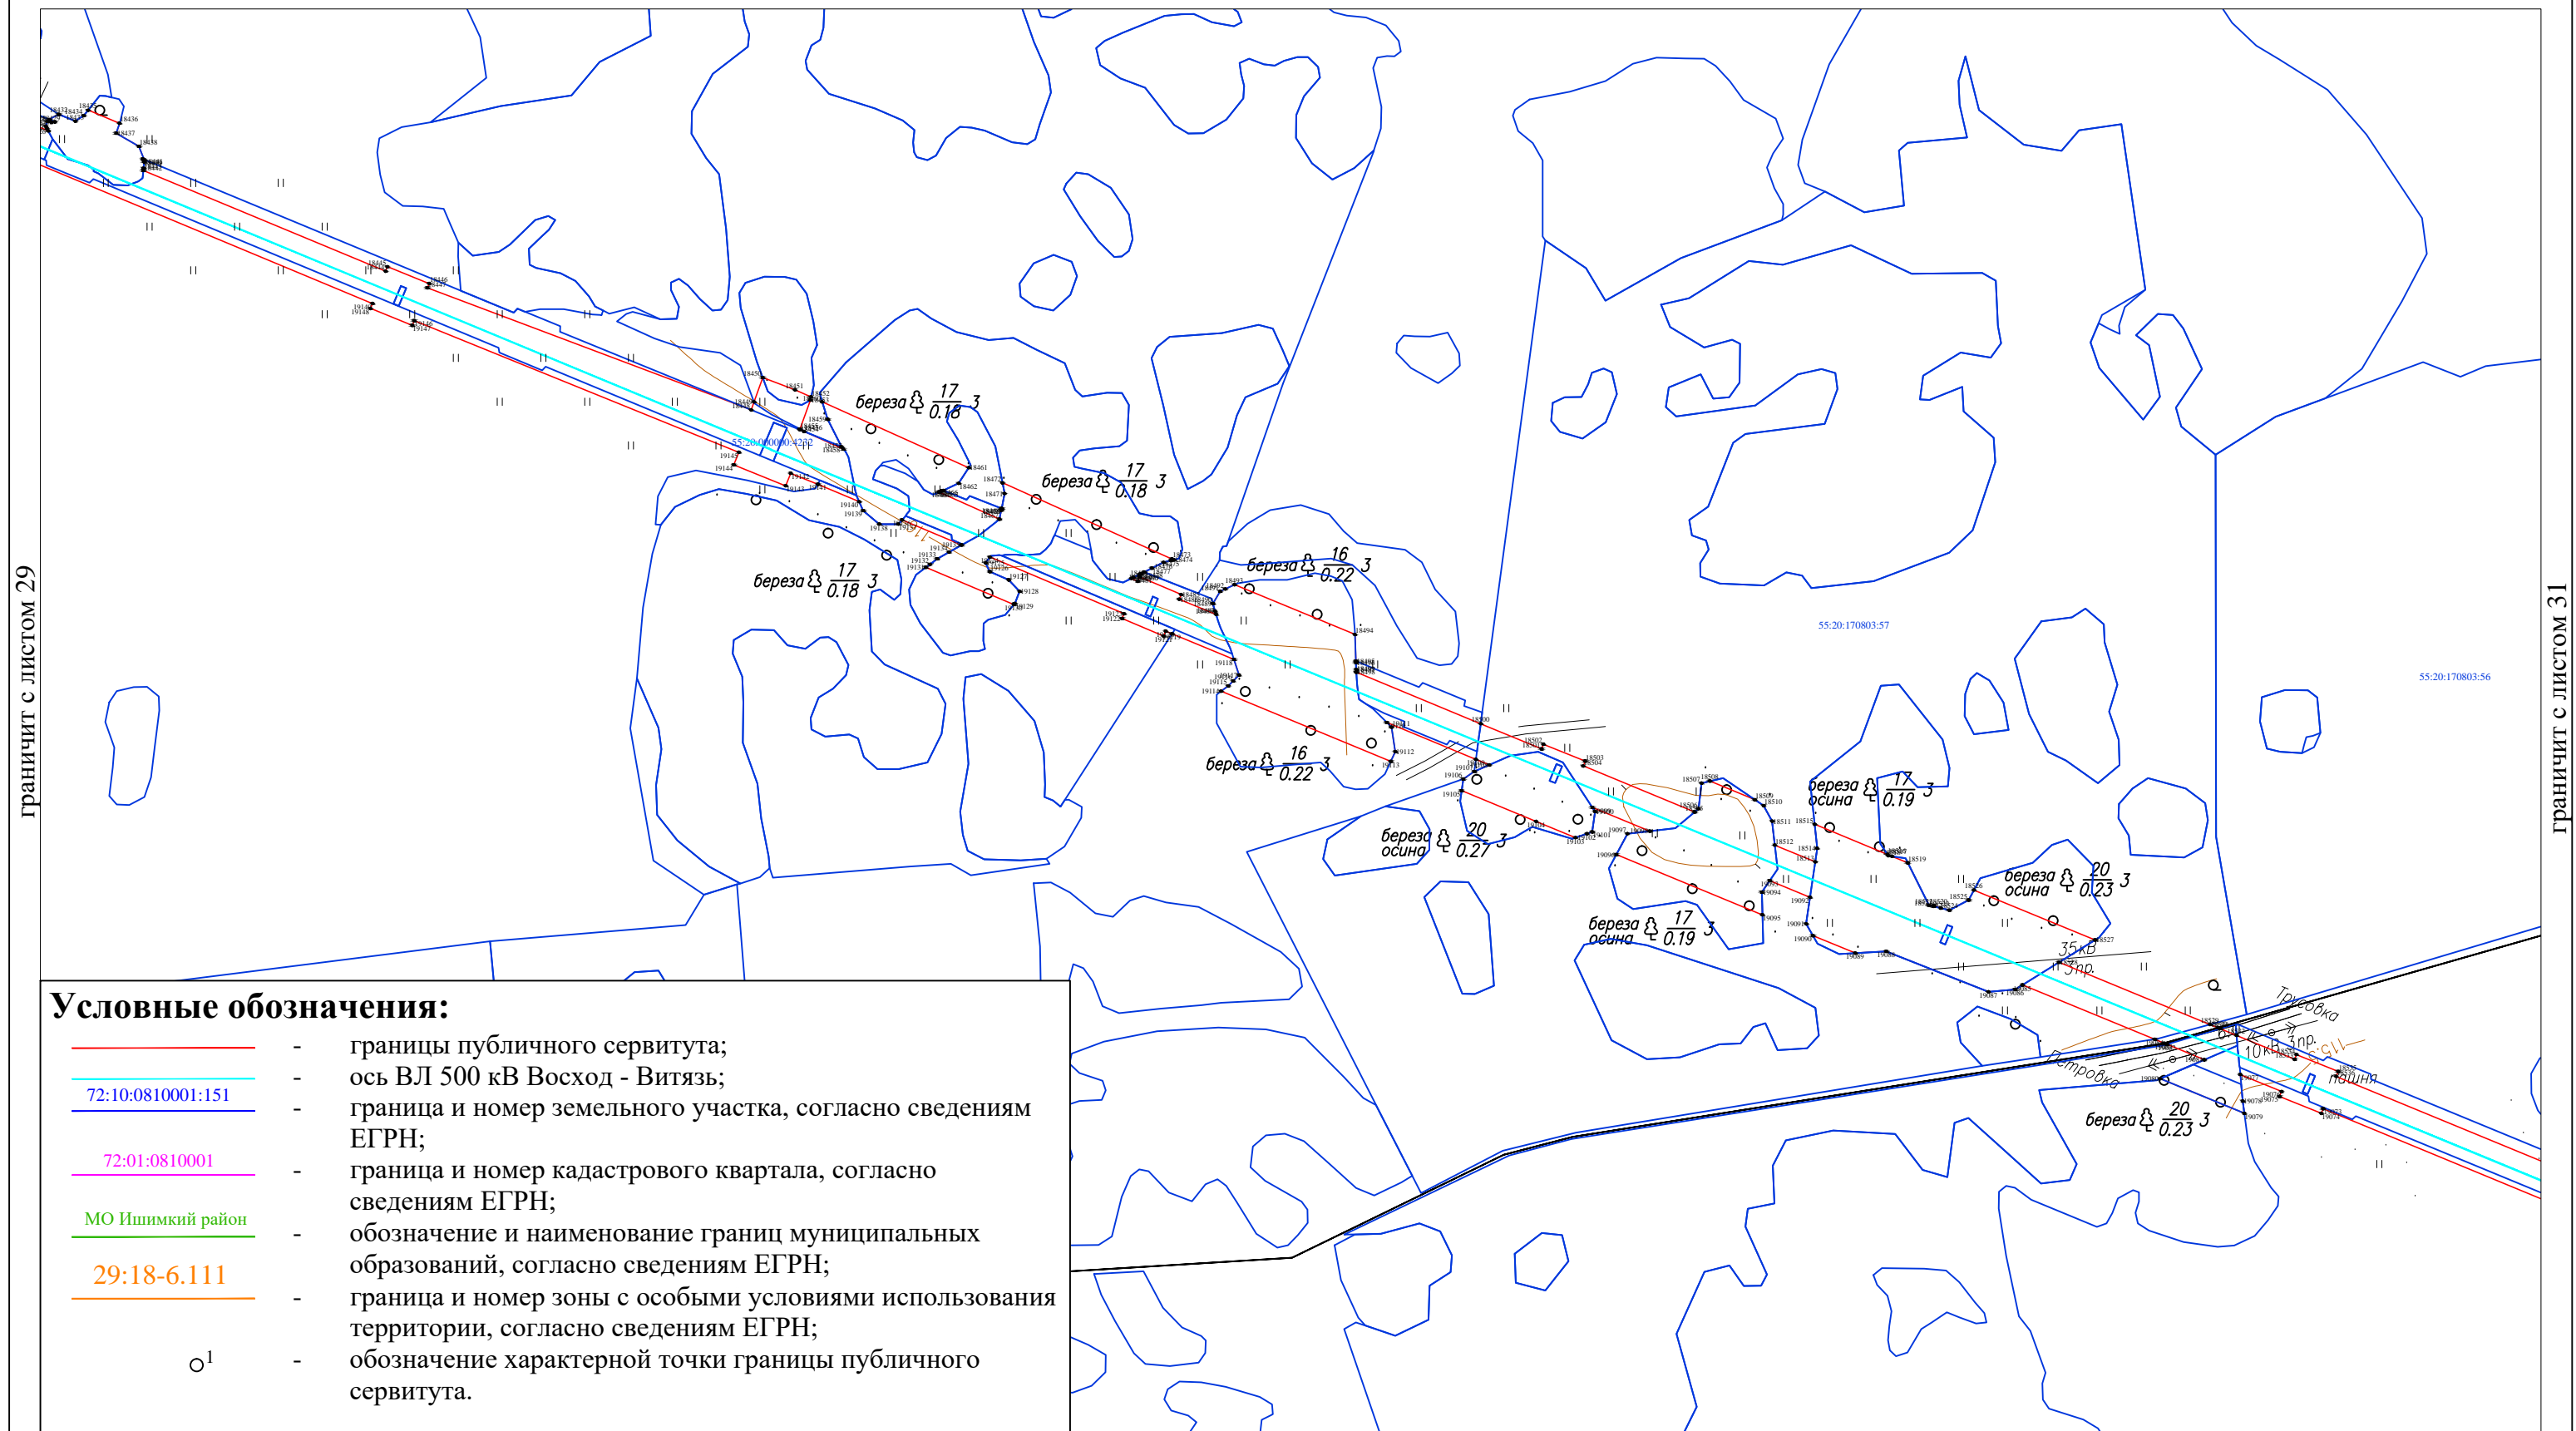

Масштаб 1:5 000

Подпись \_\_\_\_\_ Дата «22» марта 2021 г.

Место для оттиска печати (при наличии) лица, составившего описание местоположения границ объекта



Гройсберг  
Анна  
Сергеевна

ОПИСАНИЕ МЕСТОПОЛОЖЕНИЯ ГРАНИЦ


ВЛ 500кВ Восход - Витязь

(наименование объекта, местоположение границ которого описано)

План границ объекта

границит с листом 30

границит с листом 32

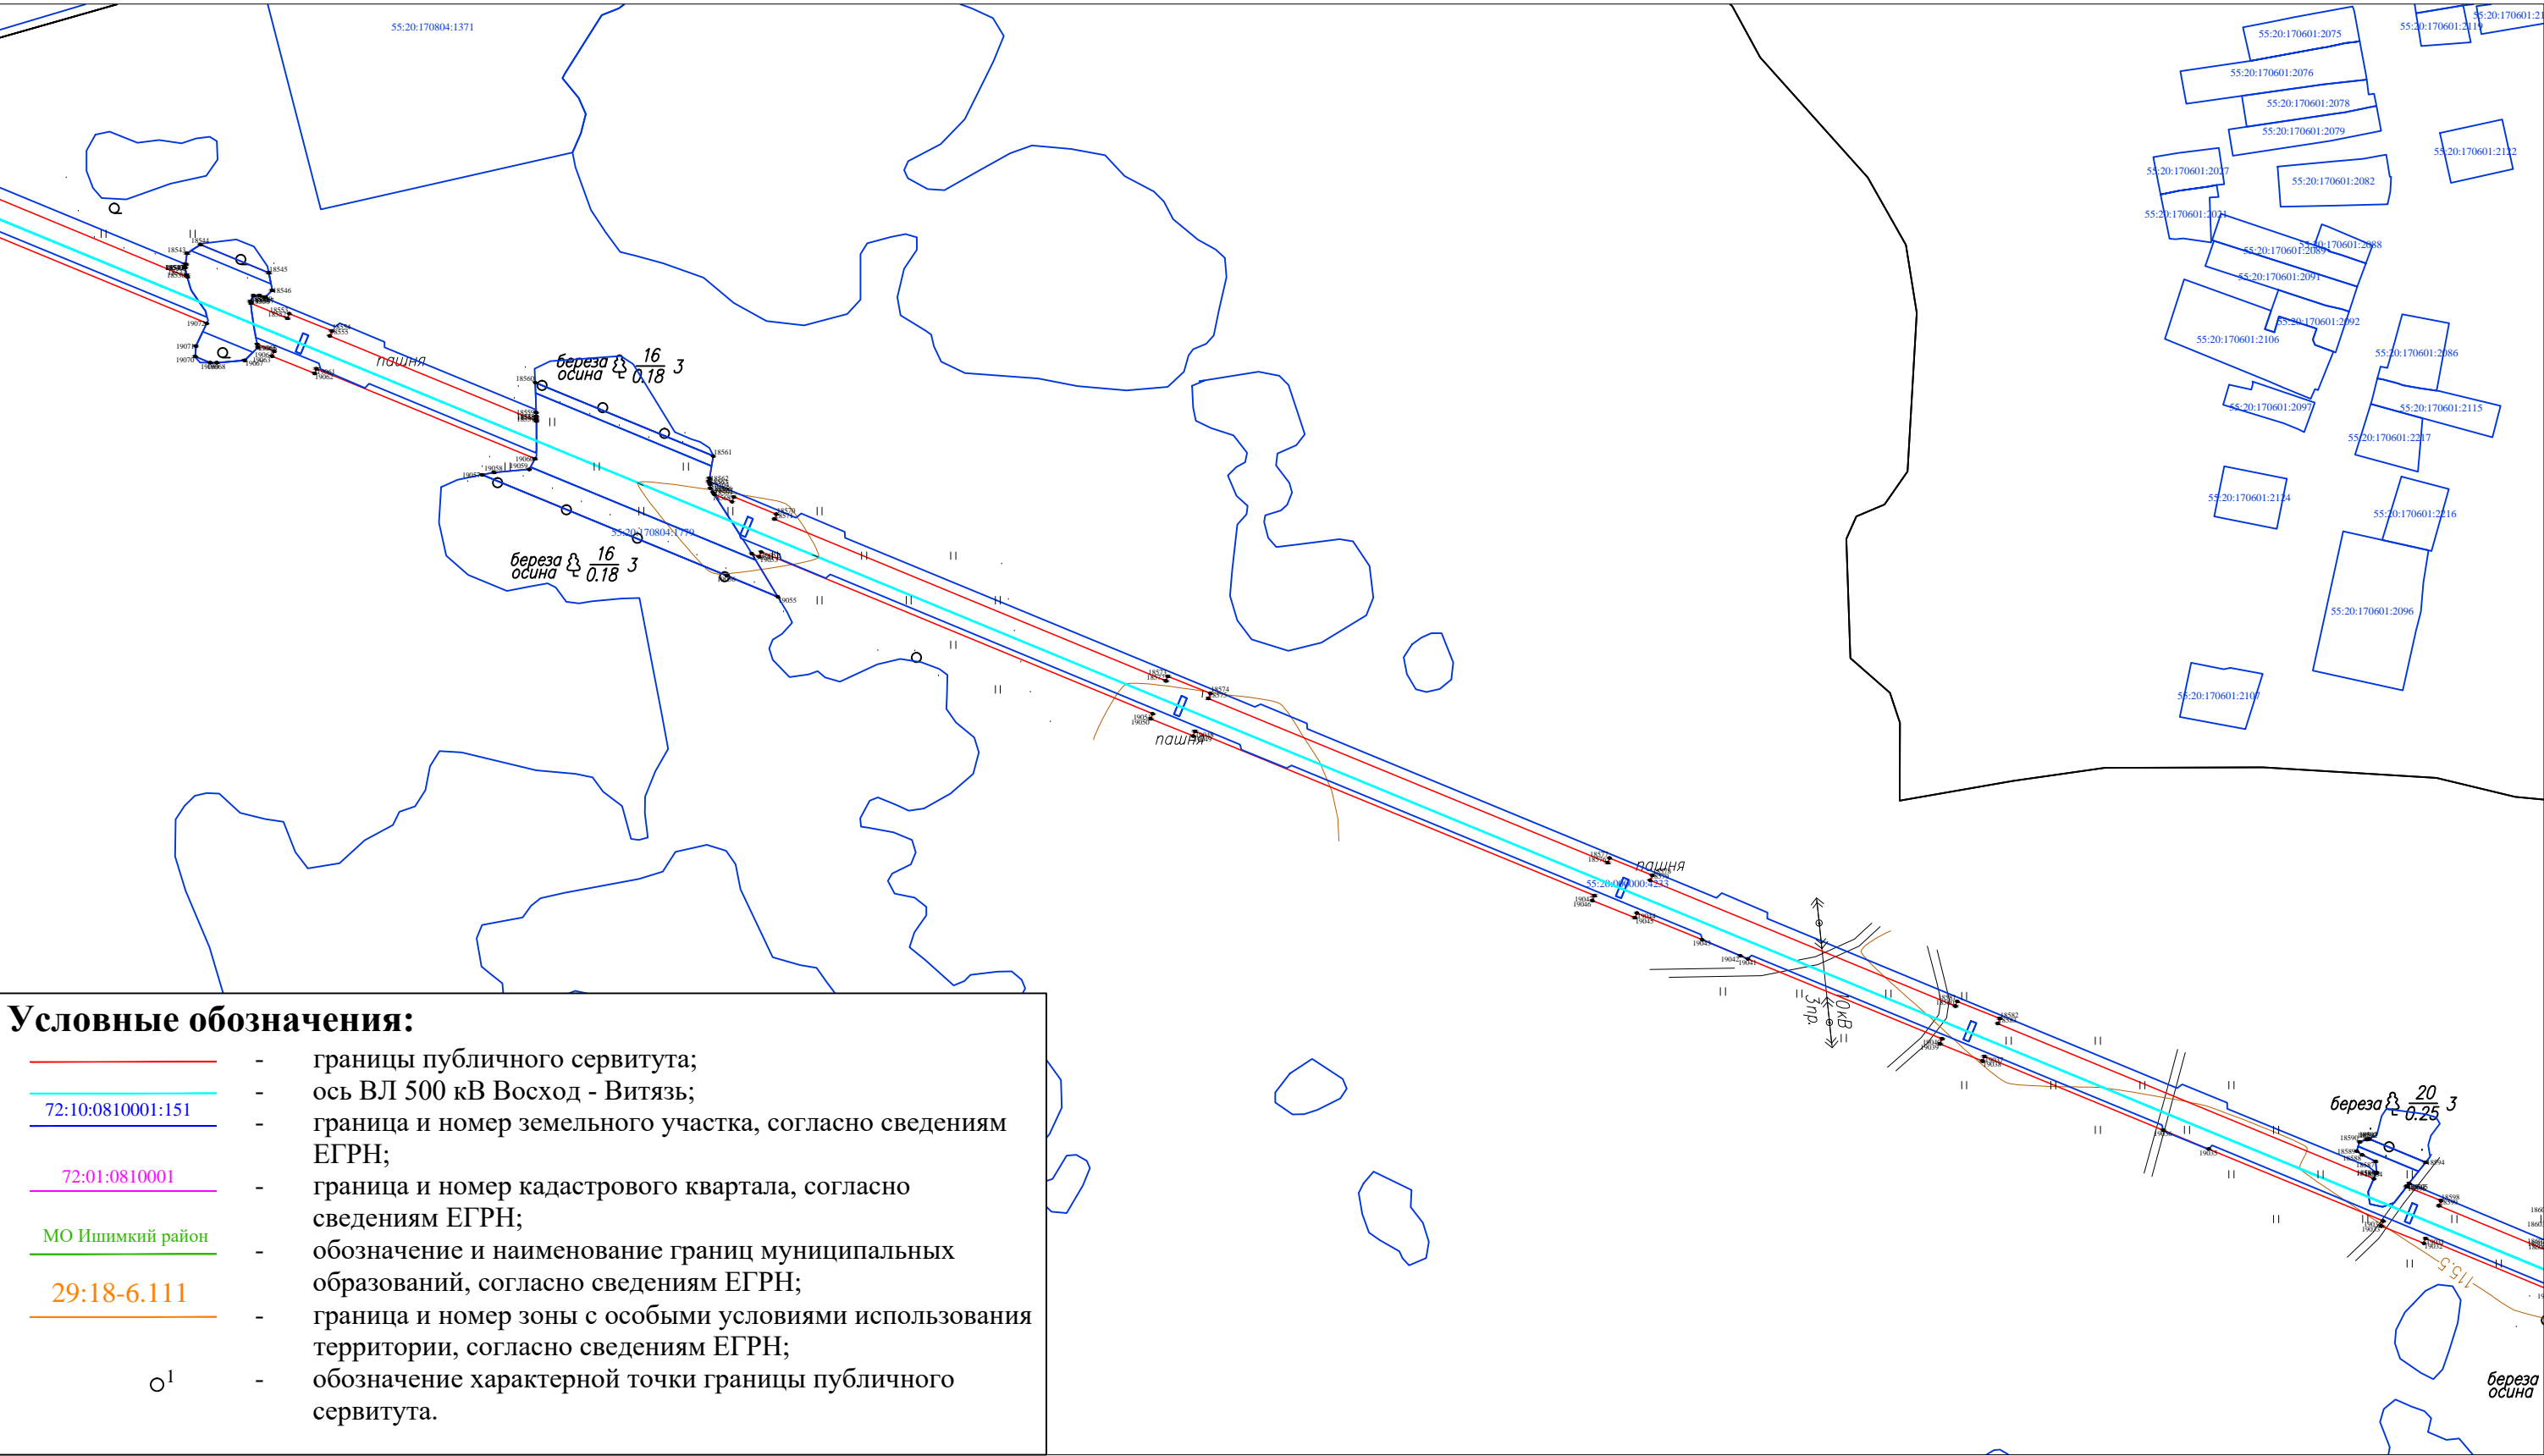

Масштаб 1:5 000

Подпись \_\_\_\_\_ Дата «22» марта 2021 г.


Место для отиска печати (при наличии) лица, составившего описание местоположения границ объекта

ОПИСАНИЕ МЕСТОПОЛОЖЕНИЯ ГРАНИЦ

ВЛ 500кВ Восход - Витязь

(наименование объекта, местоположение границ которого описано)

План границ объекта

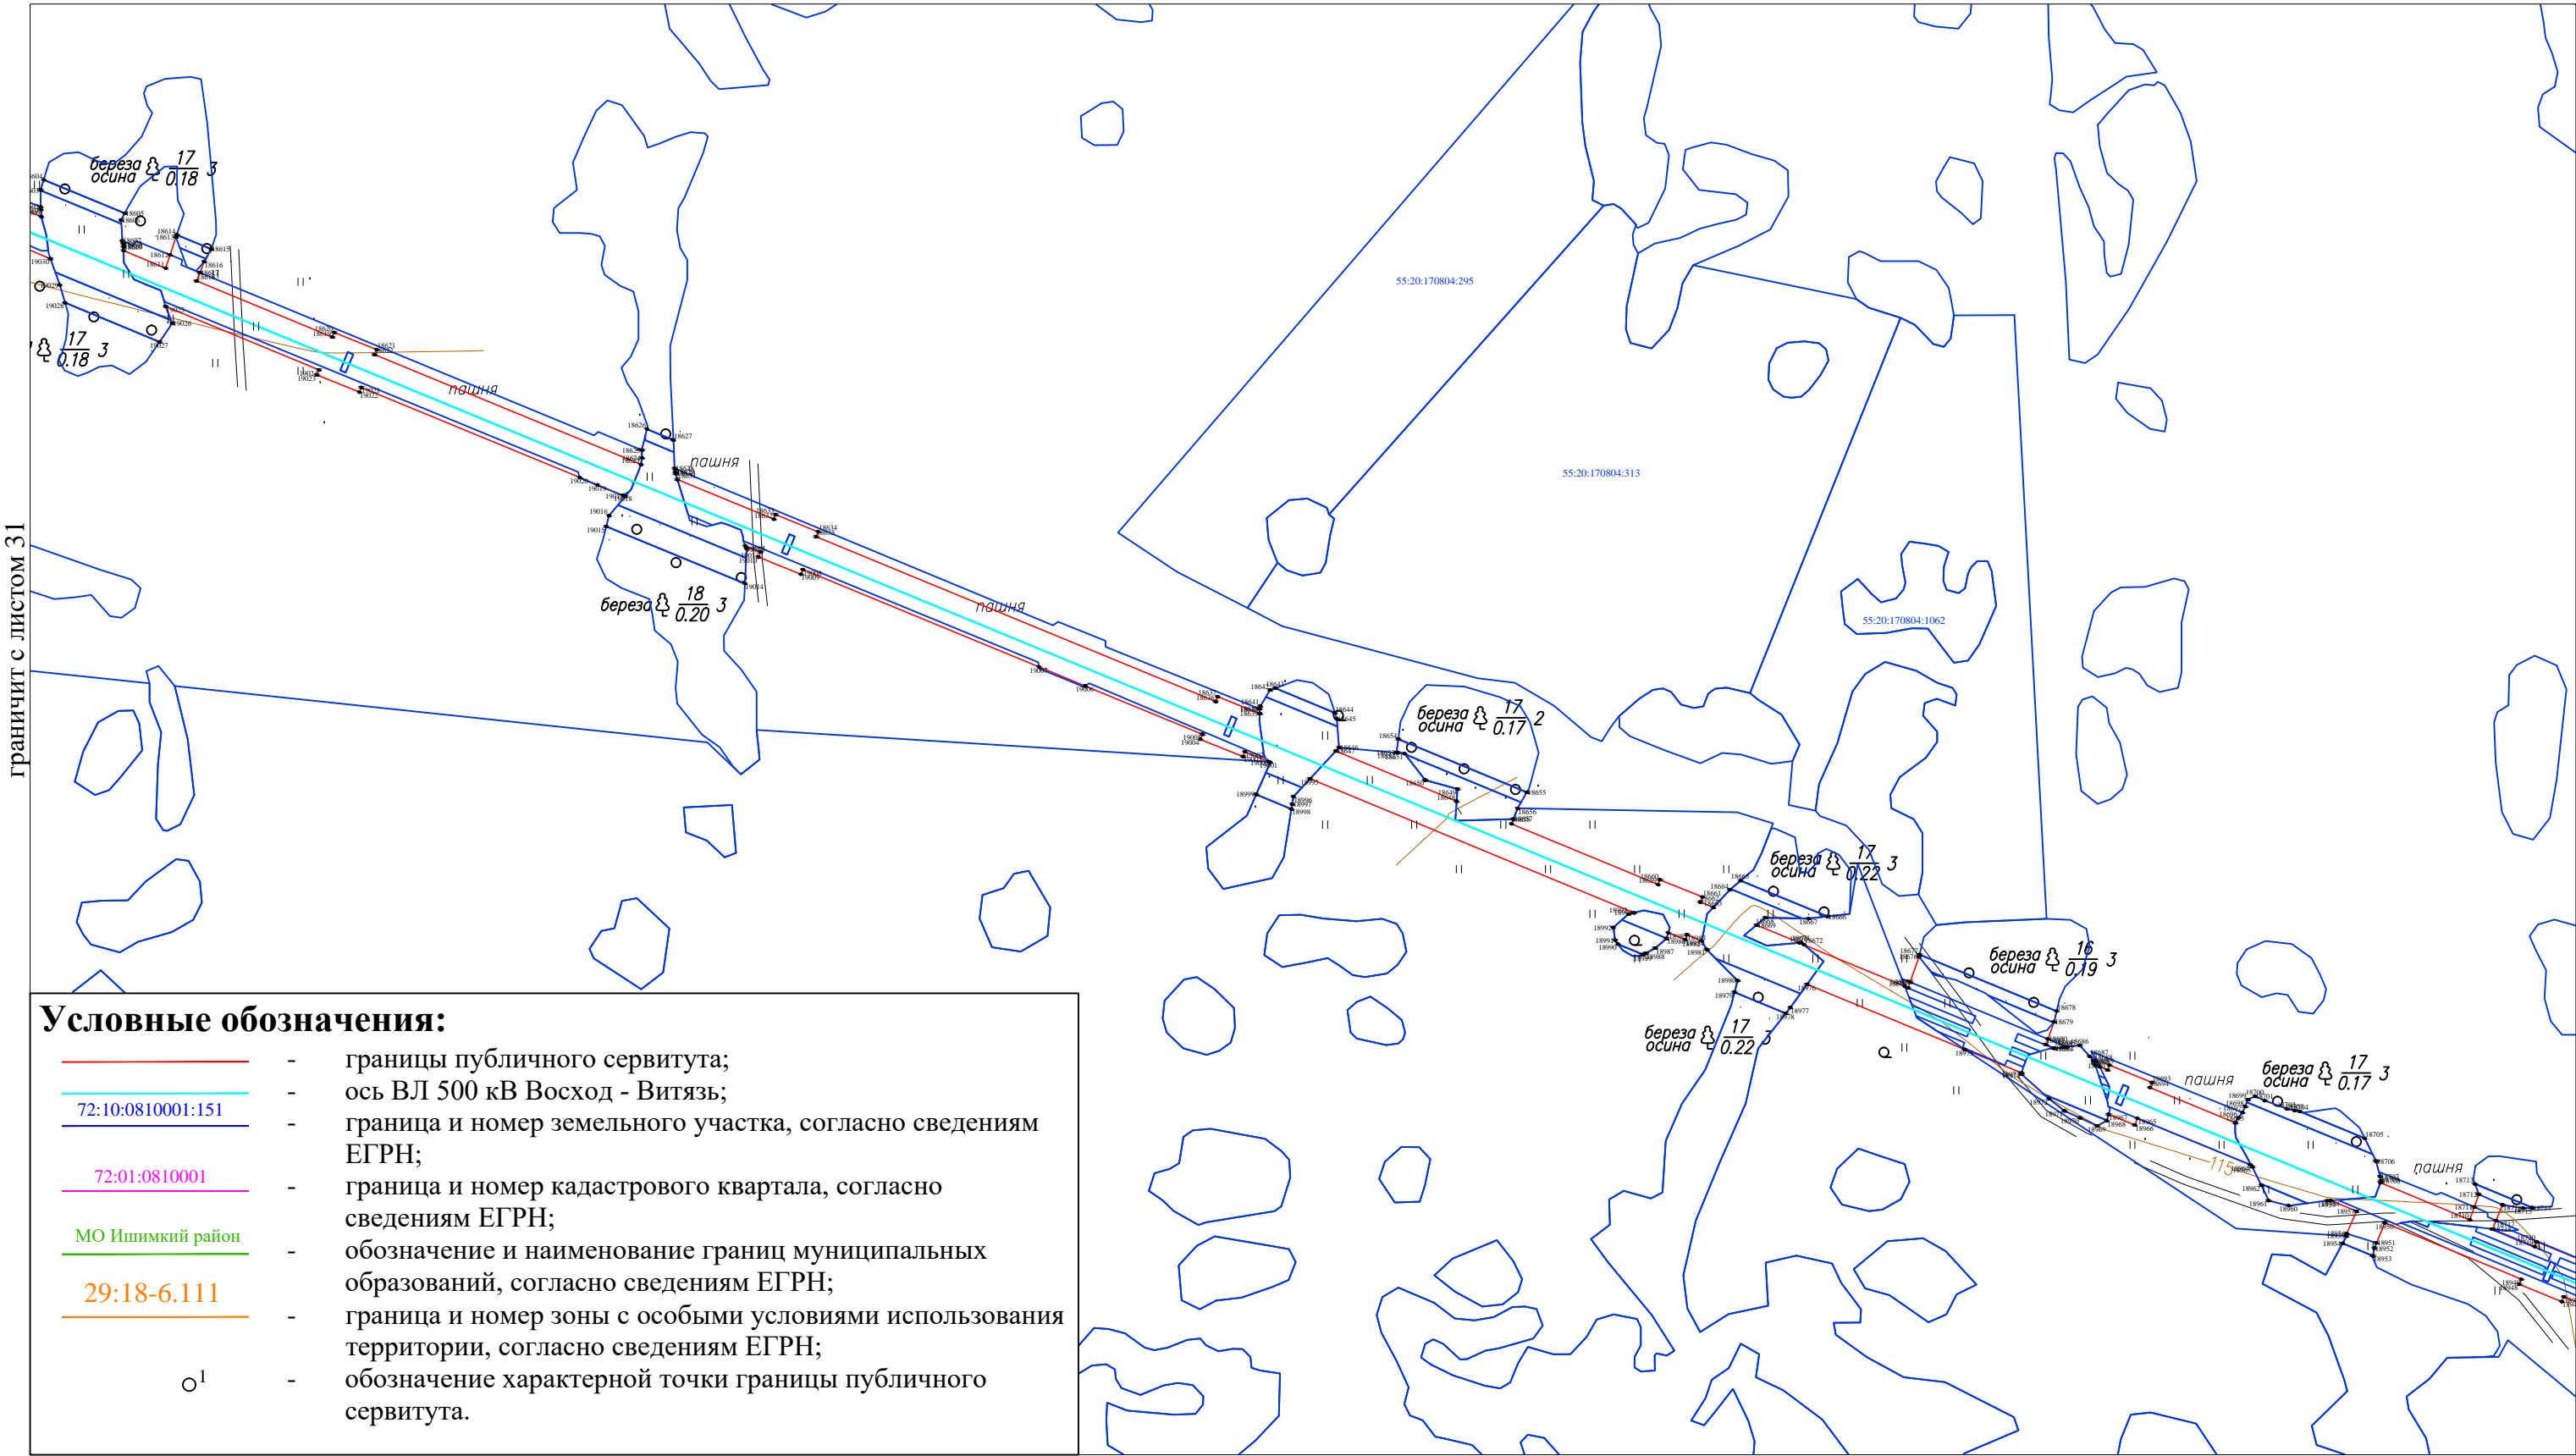


Масштаб 1:5 000

ОПИСАНИЕ МЕСТОПОЛОЖЕНИЯ ГРАНИЦ

ВЛ 500кВ Восход - Витязь

(наименование объекта, местоположение границ которого описано)

План границ объекта

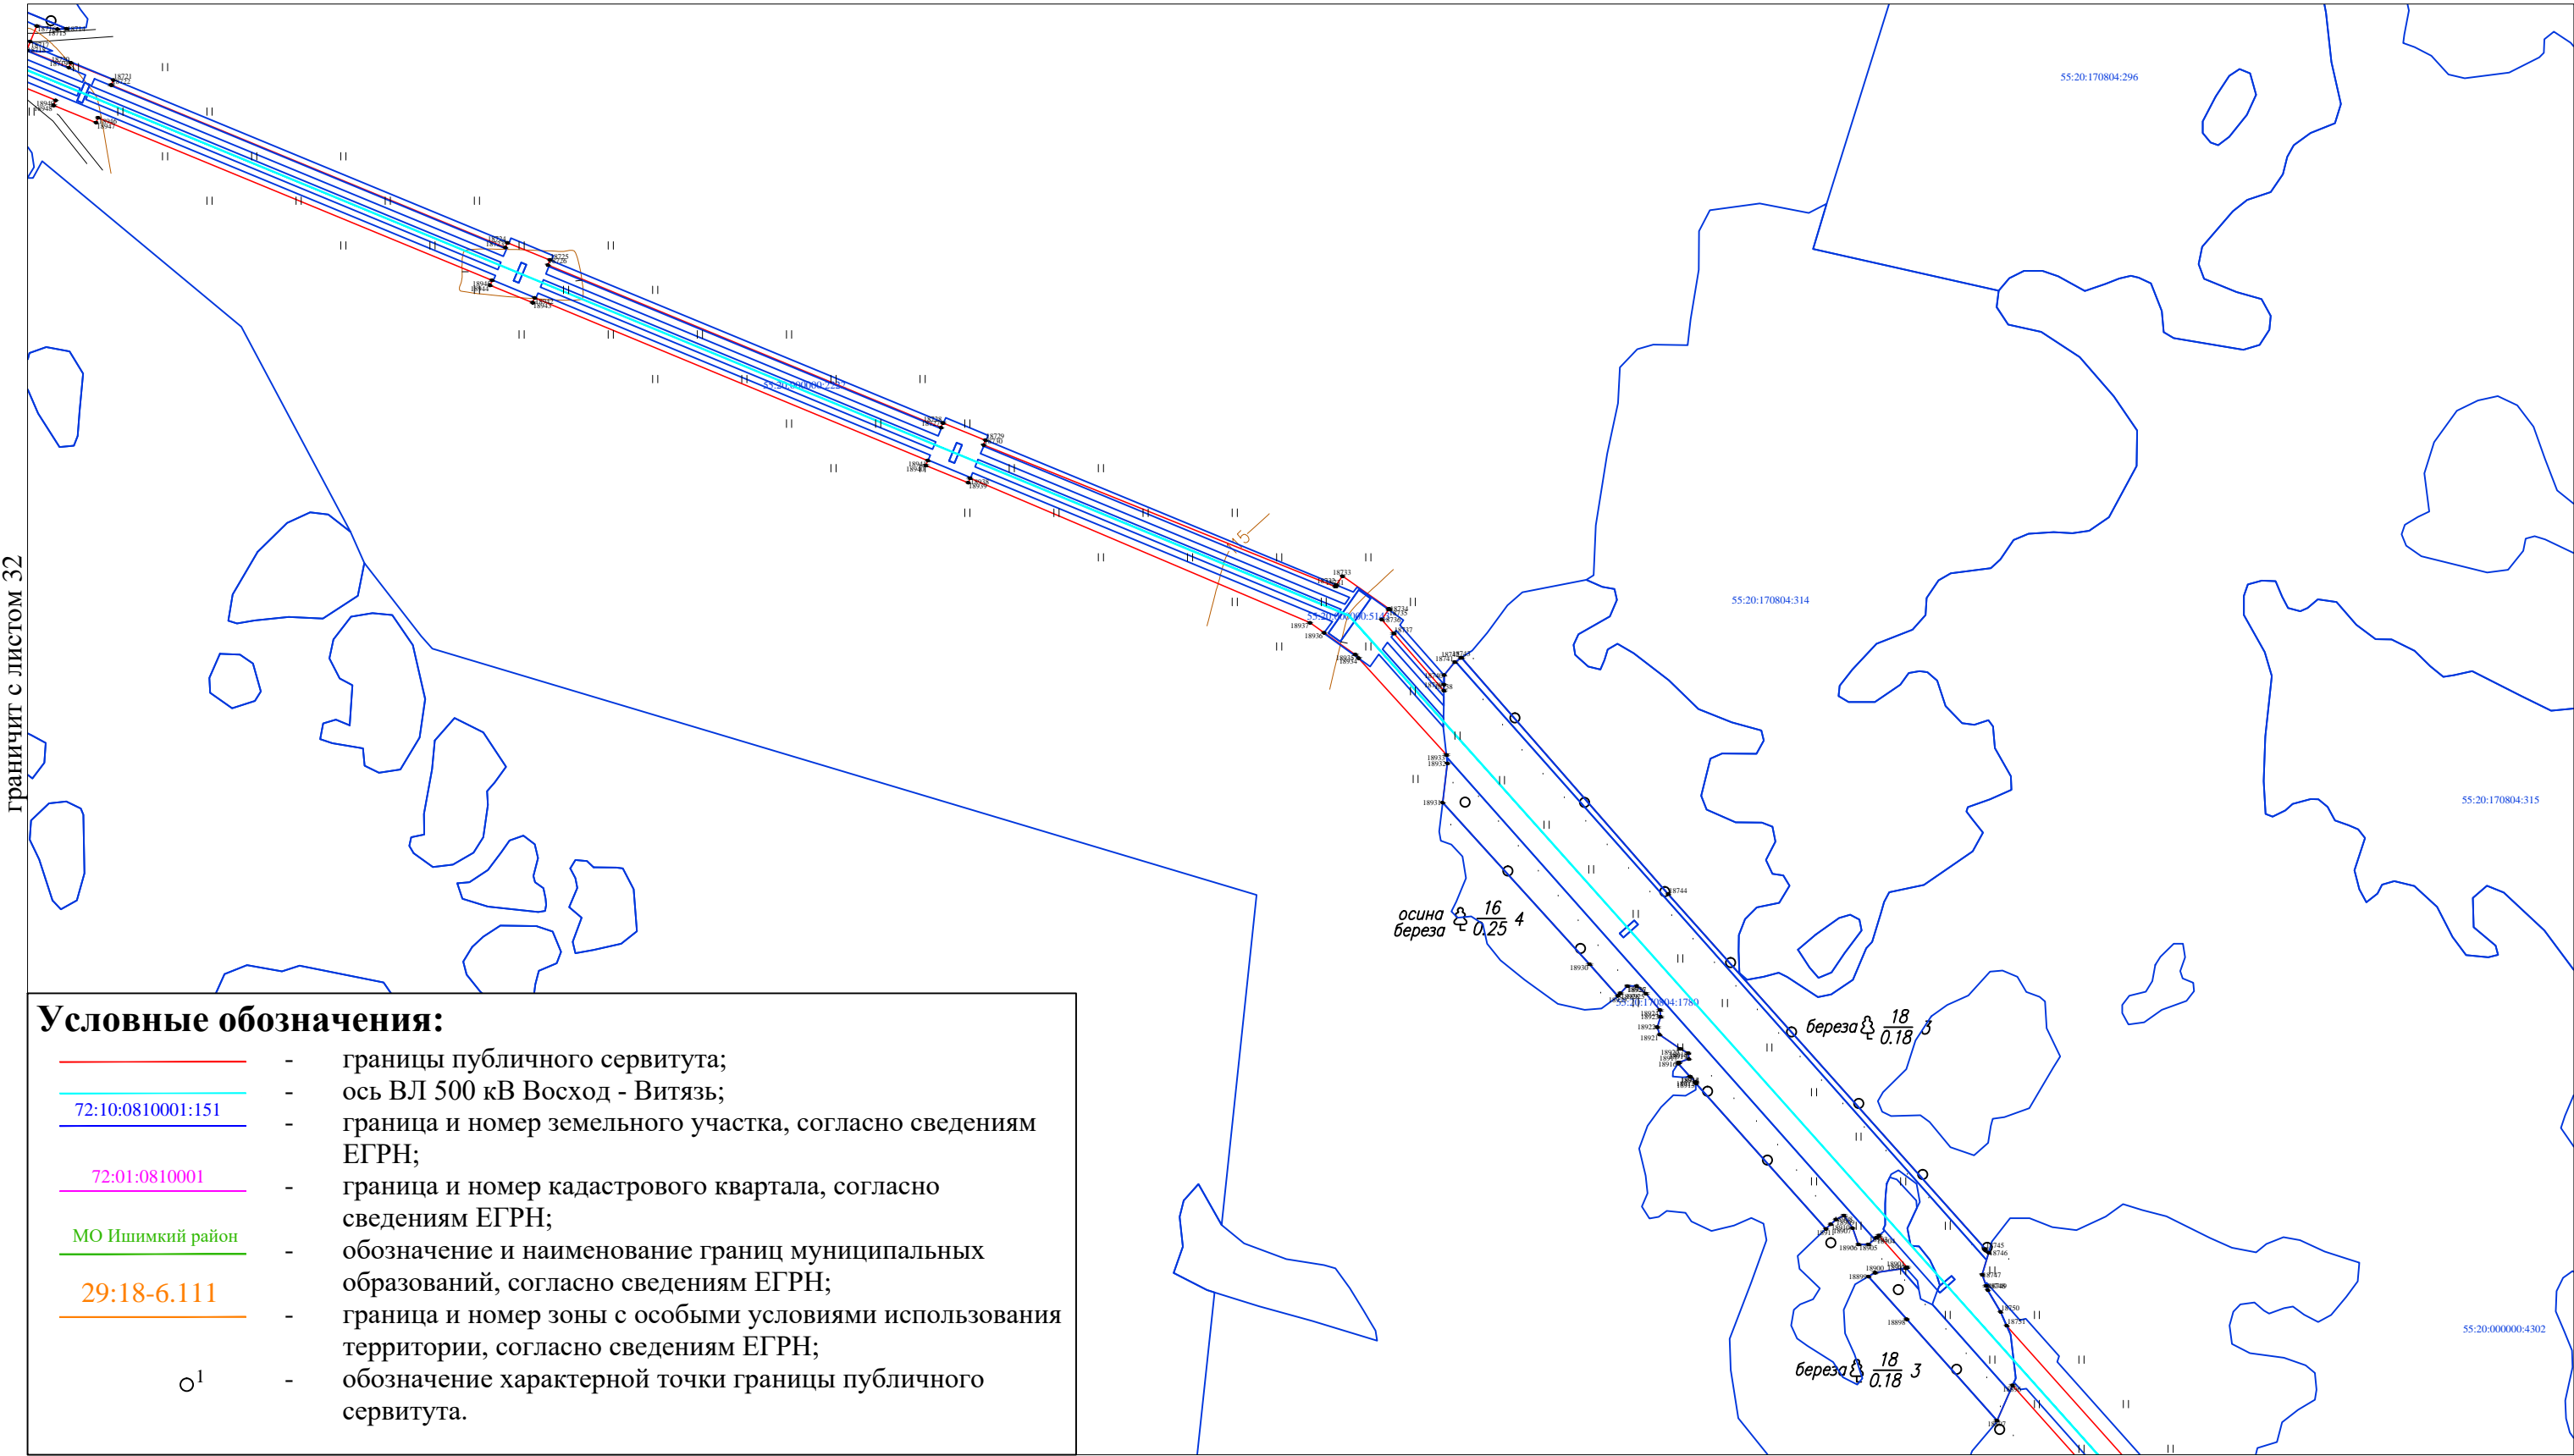

границит с листом 34


Масштаб 1:5 000

Подпись \_\_\_\_\_ Дата «22» марта 2021 г.

Место для отрисовки печати (при наличии) лица, составившего описание местоположения границ объекта

(наименование объекта, местоположение границ которого описано)

граничит с листом 33

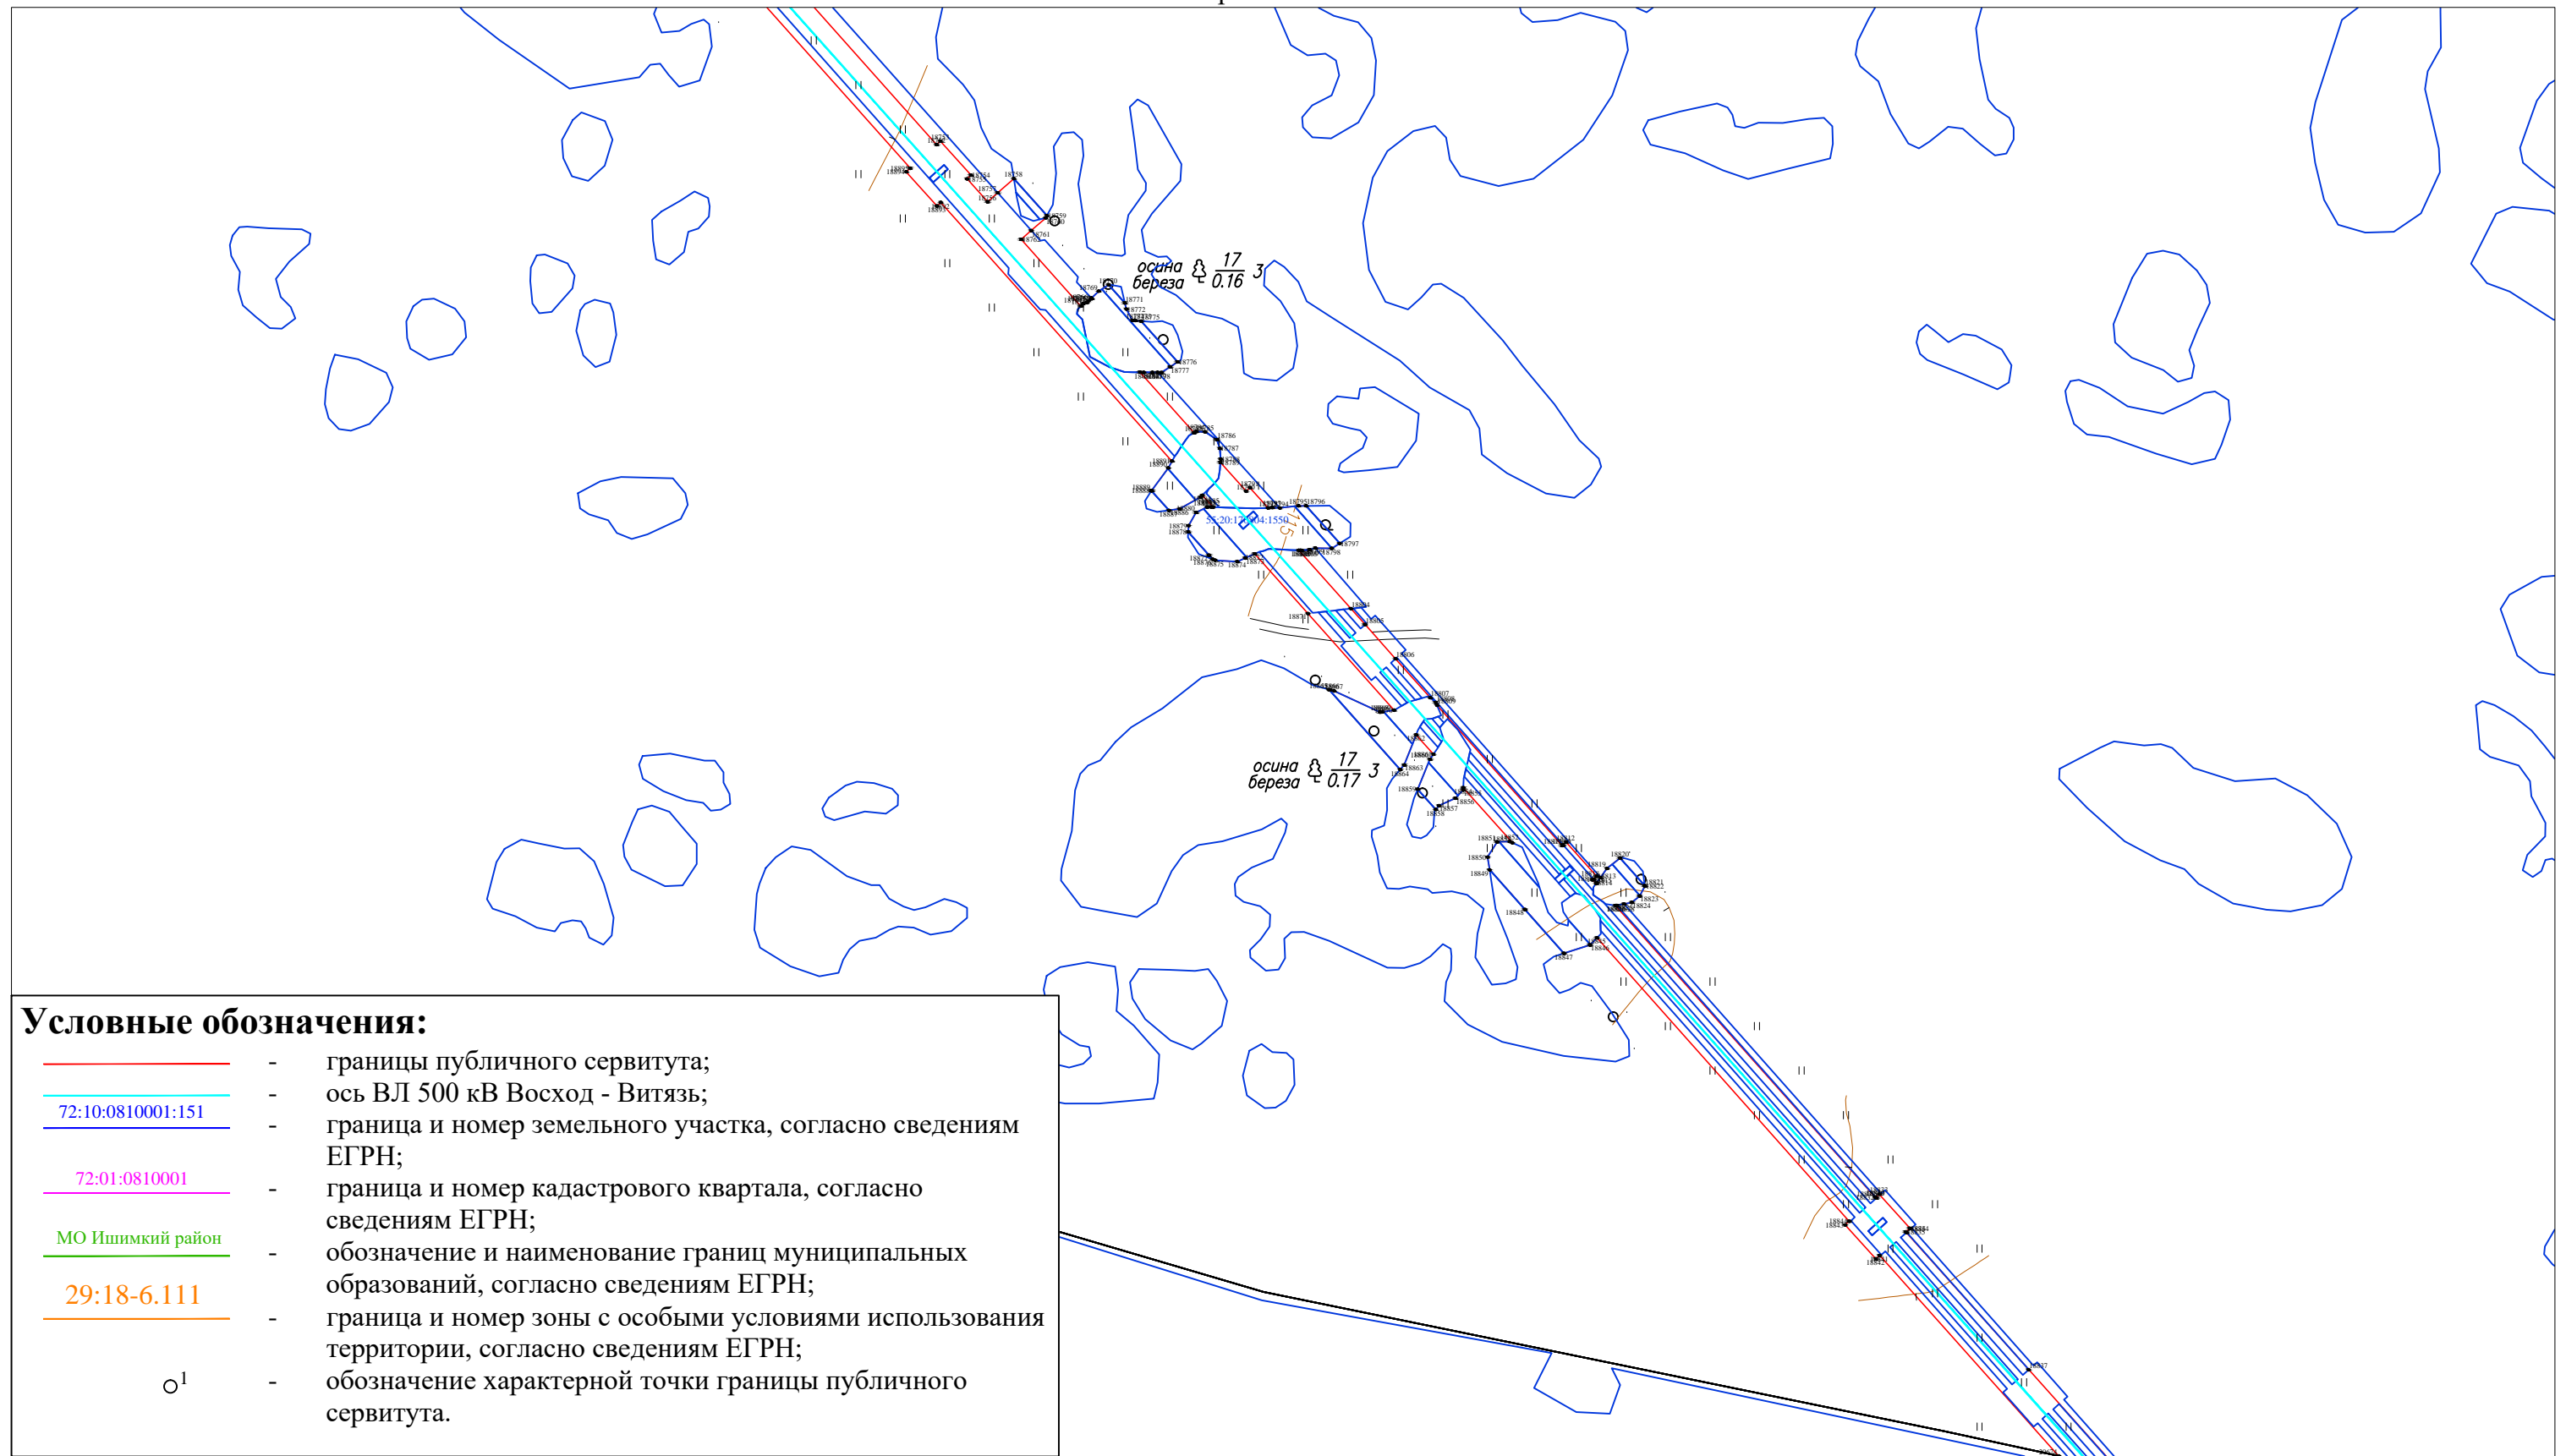

граничит с листом 35

Масштаб 1:5 000

Подпись \_\_\_\_\_ Дата «22» марта 2021 г.


Место для оттиска печати (при наличии) лица, составившего описание местоположения границ объекта

ОПИСАНИЕ МЕСТОПОЛОЖЕНИЯ ГРАНИЦ

ВЛ 500кВ Восход - Витязь

(наименование объекта, местоположение границ которого описано)

План границ объекта  
граничит с листом 34

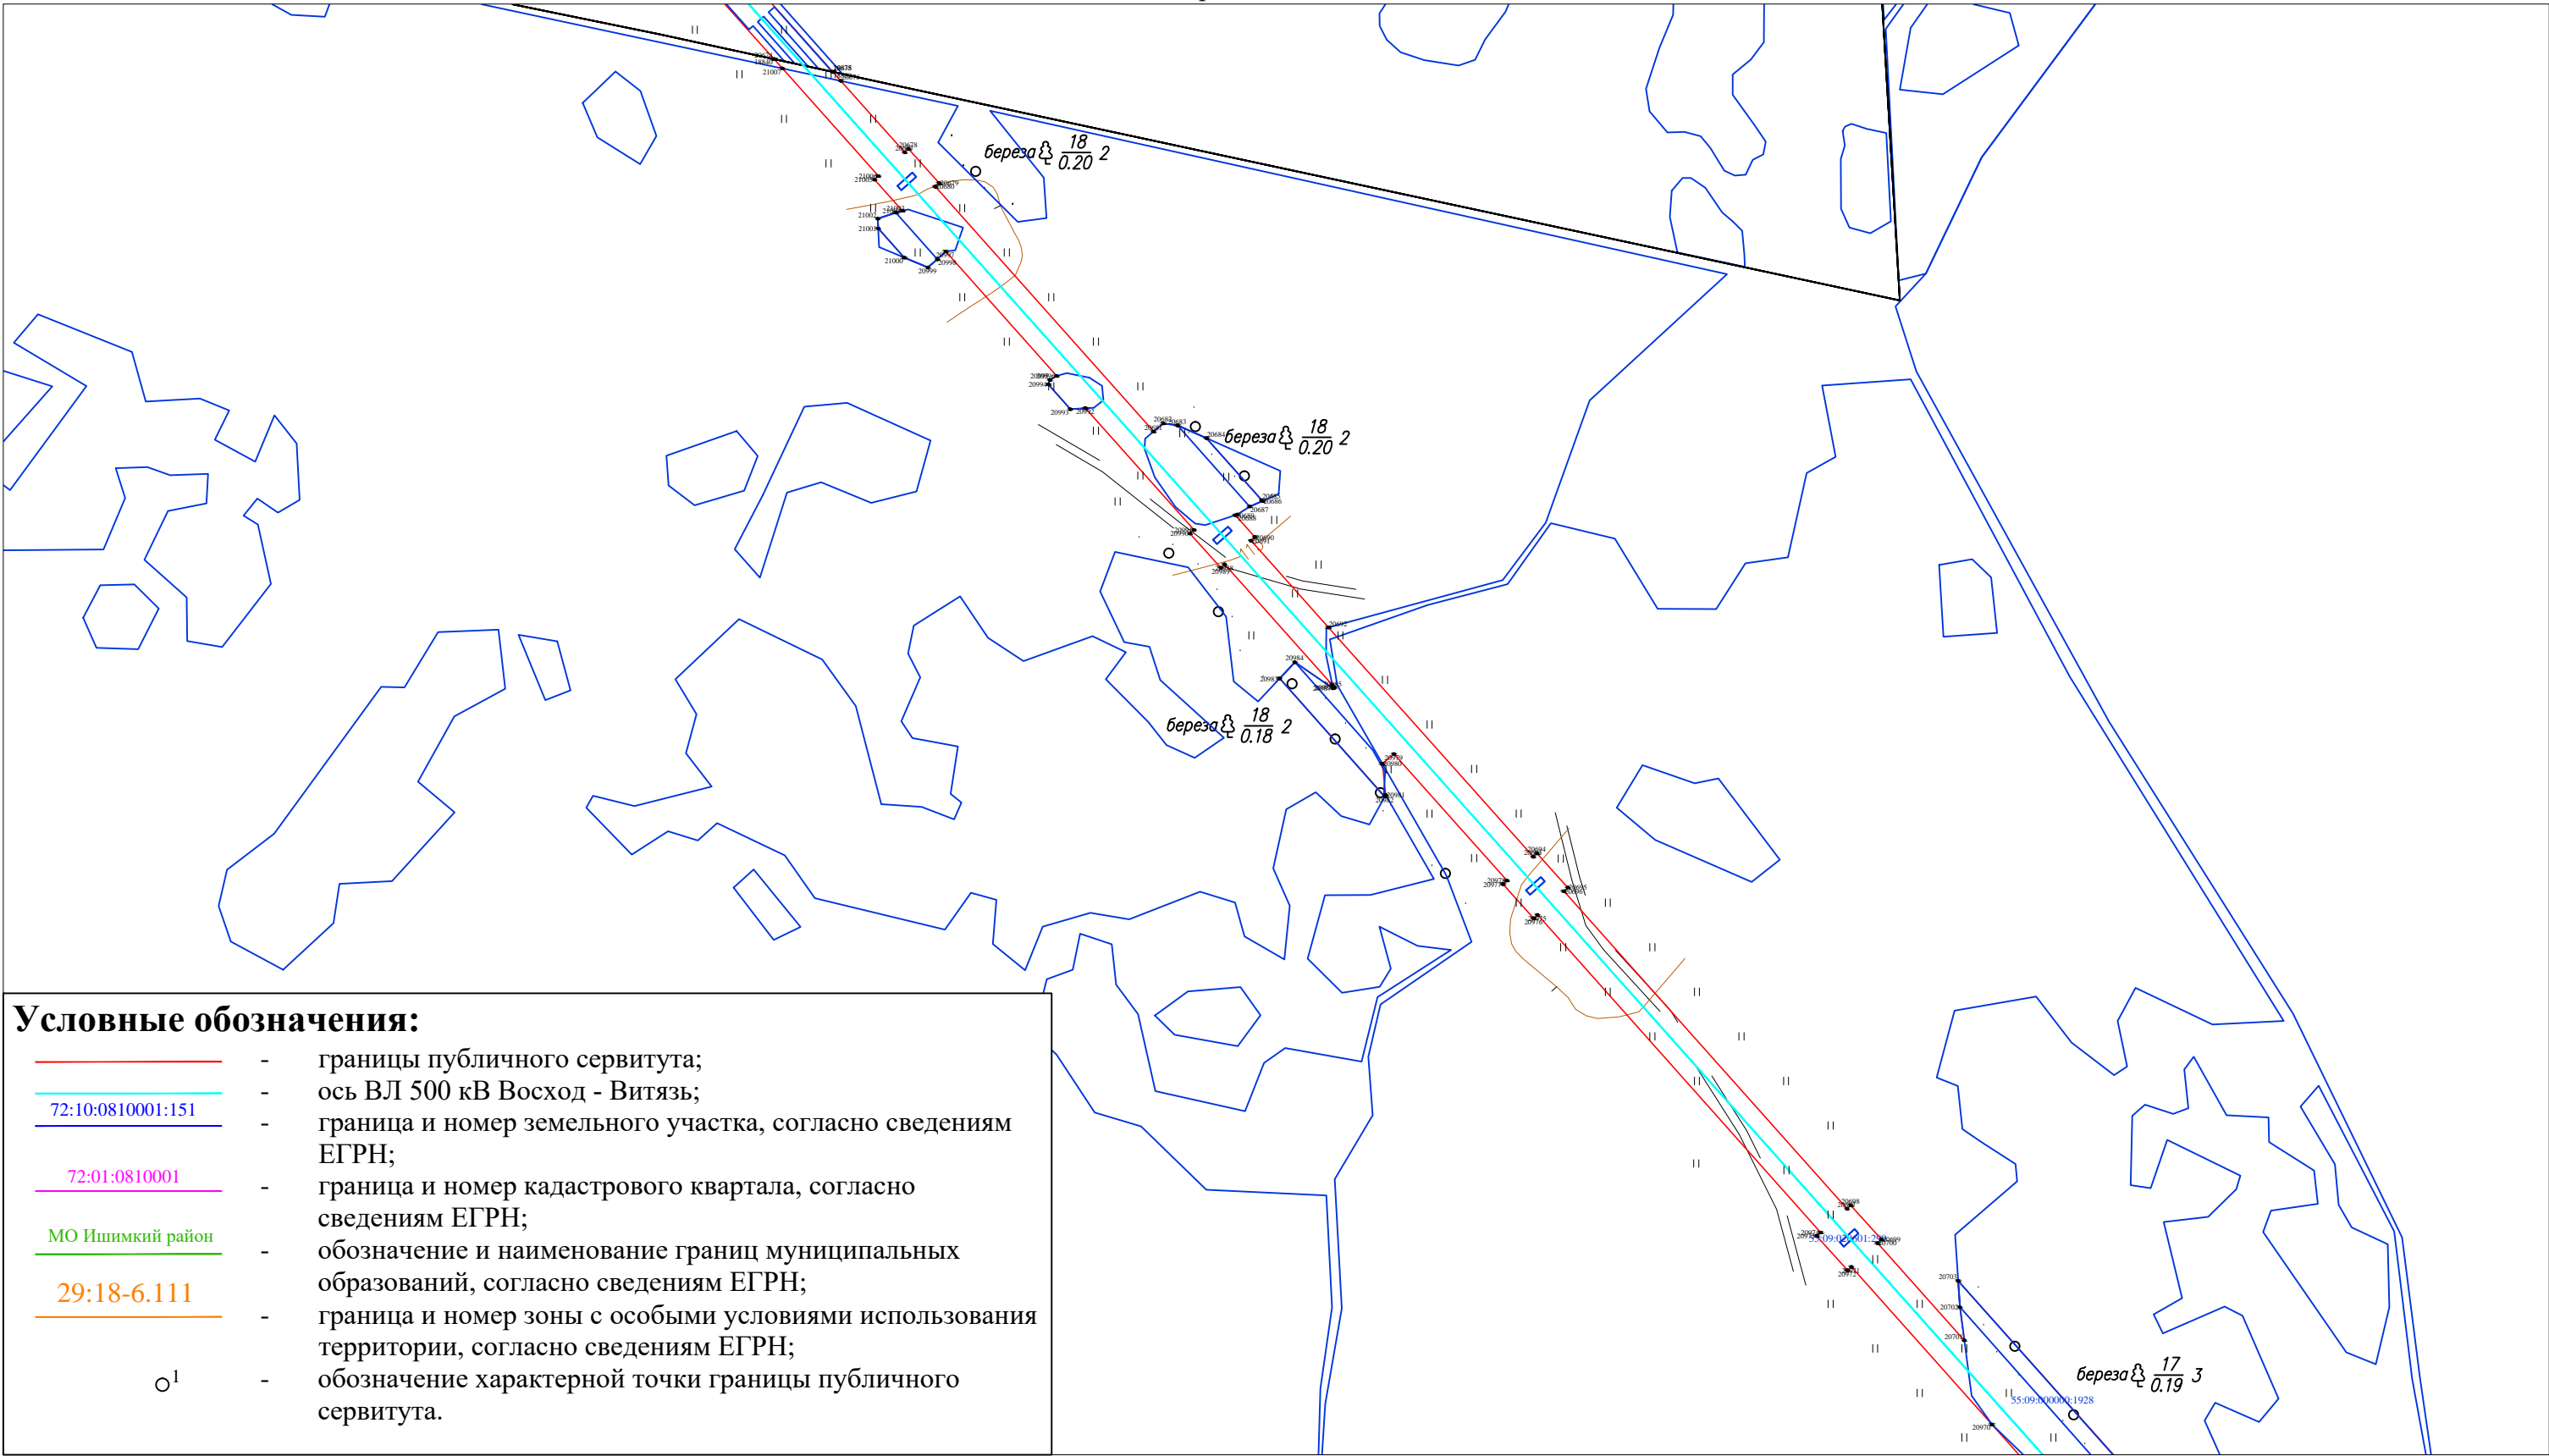

Условные обозначения:

- границы публичного сервитута;
- ось ВЛ 500 кВ Восход - Витязь;
- 72:10:0810001:151 — граница и номер земельного участка, согласно сведениям ЕГРН;
- 72:01:0810001 — граница и номер кадастрового квартала, согласно сведениям ЕГРН;
- МО Ишимкий район — обозначение и наименование границ муниципальных образований, согласно сведениям ЕГРН;
- 29:18-6.111 — граница и номер зоны с особыми условиями использования территории, согласно сведениям ЕГРН;
- <sup>1</sup> — обозначение характерной точки границы публичного сервитута.

граничит с листом 36

Масштаб 1:5 000


ОПИСАНИЕ МЕСТОПОЛОЖЕНИЯ ГРАНИЦ

ВЛ 500кВ Восход - Витязь

(наименование объекта, местоположение границ которого описано)

План границ объекта

граничит с листом 35

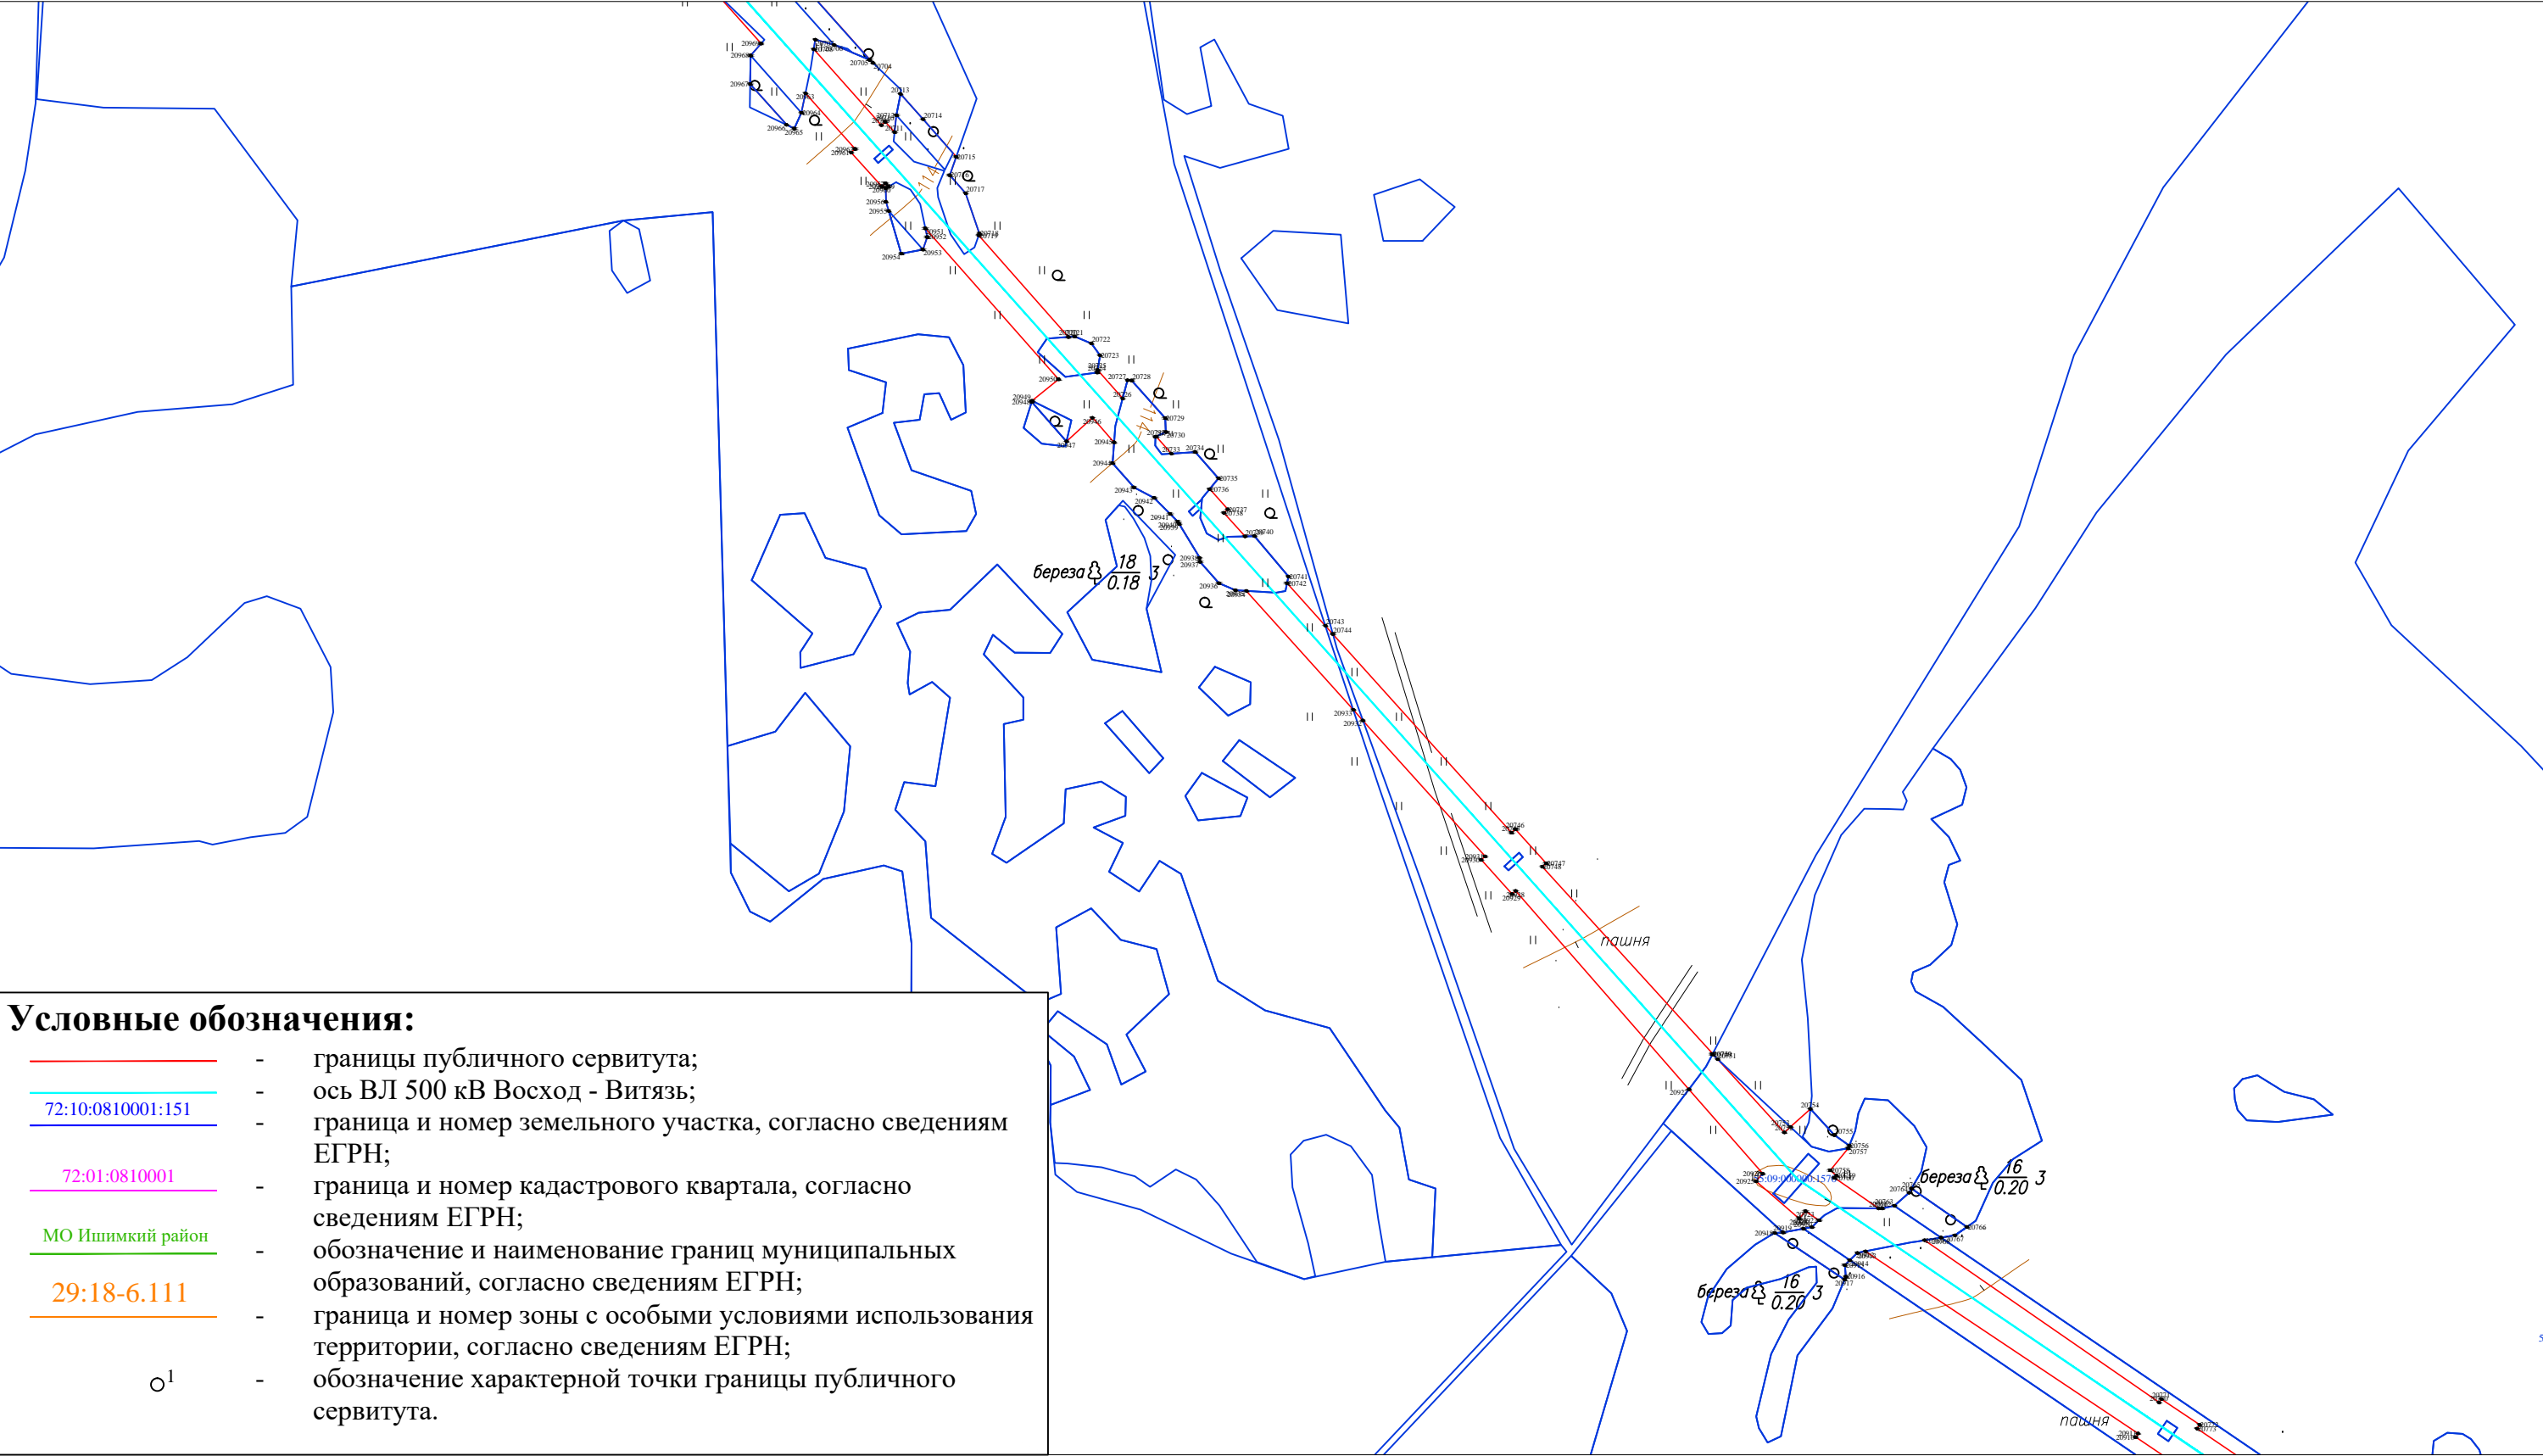

граничит с листом 37

Масштаб 1:5 000


ОПИСАНИЕ МЕСТОПОЛОЖЕНИЯ ГРАНИЦ

ВЛ 500кВ Восход - Витязь

(наименование объекта, местоположение границ которого описано)

План границ объекта

граничит с листом 36

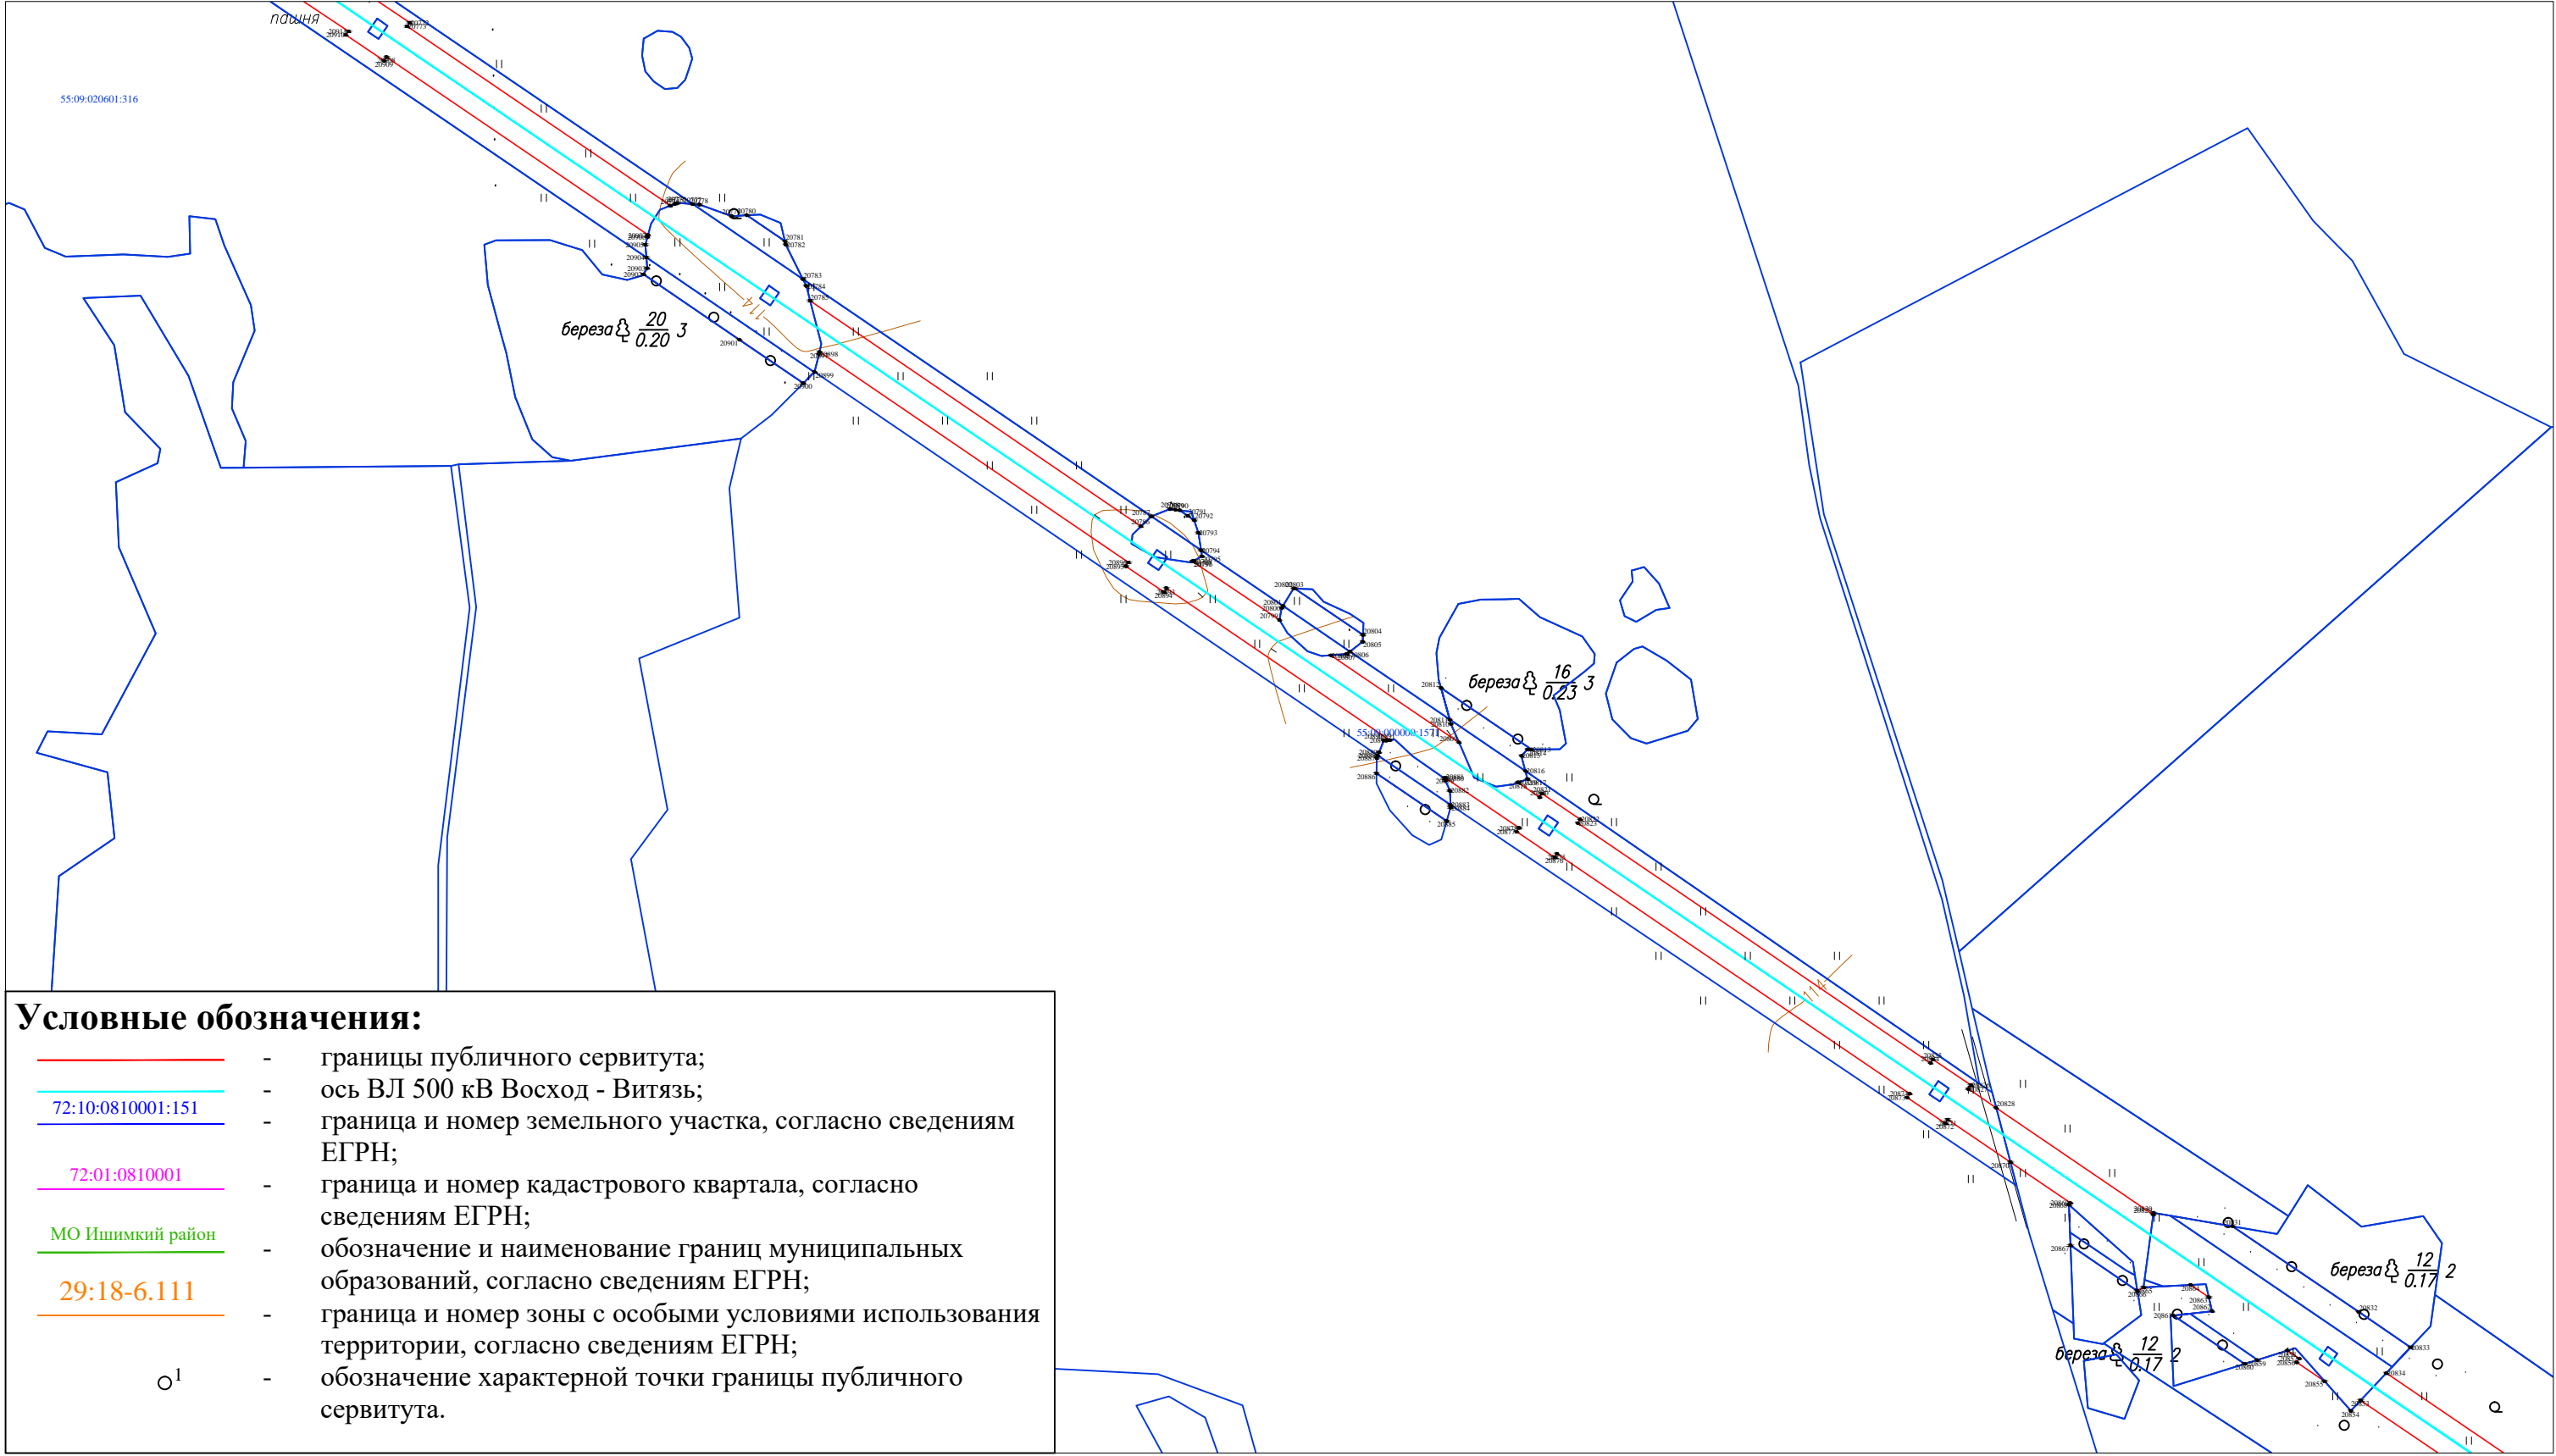

Условные обозначения:

- границы публичного сервитута;
- ось ВЛ 500 кВ Восход - Витязь;
- 72:10:0810001:151 — граница и номер земельного участка, согласно сведениям ЕГРН;
- 72:01:0810001 — граница и номер кадастрового квартала, согласно сведениям ЕГРН;
- МО Ишимкий район — обозначение и наименование границ муниципальных образований, согласно сведениям ЕГРН;
- 29:18-6.111 — граница и номер зоны с особыми условиями использования территории, согласно сведениям ЕГРН;
- <sup>1</sup> — обозначение характерной точки границы публичного сервитута.

граничит с листом 38

Масштаб 1:5 000

Подпись \_\_\_\_\_ Дата «22» марта 2021 г.


Место для оттиска печати (при наличии) лица, составившего описание местоположения границ объекта

# ОПИСАНИЕ МЕСТОПОЛОЖЕНИЯ ГРАНИЦ

## ВЛ 500кВ Восход - Витязь

(наименование объекта, местоположение границ которого описано)

План границ объекта  
границит с листом 37

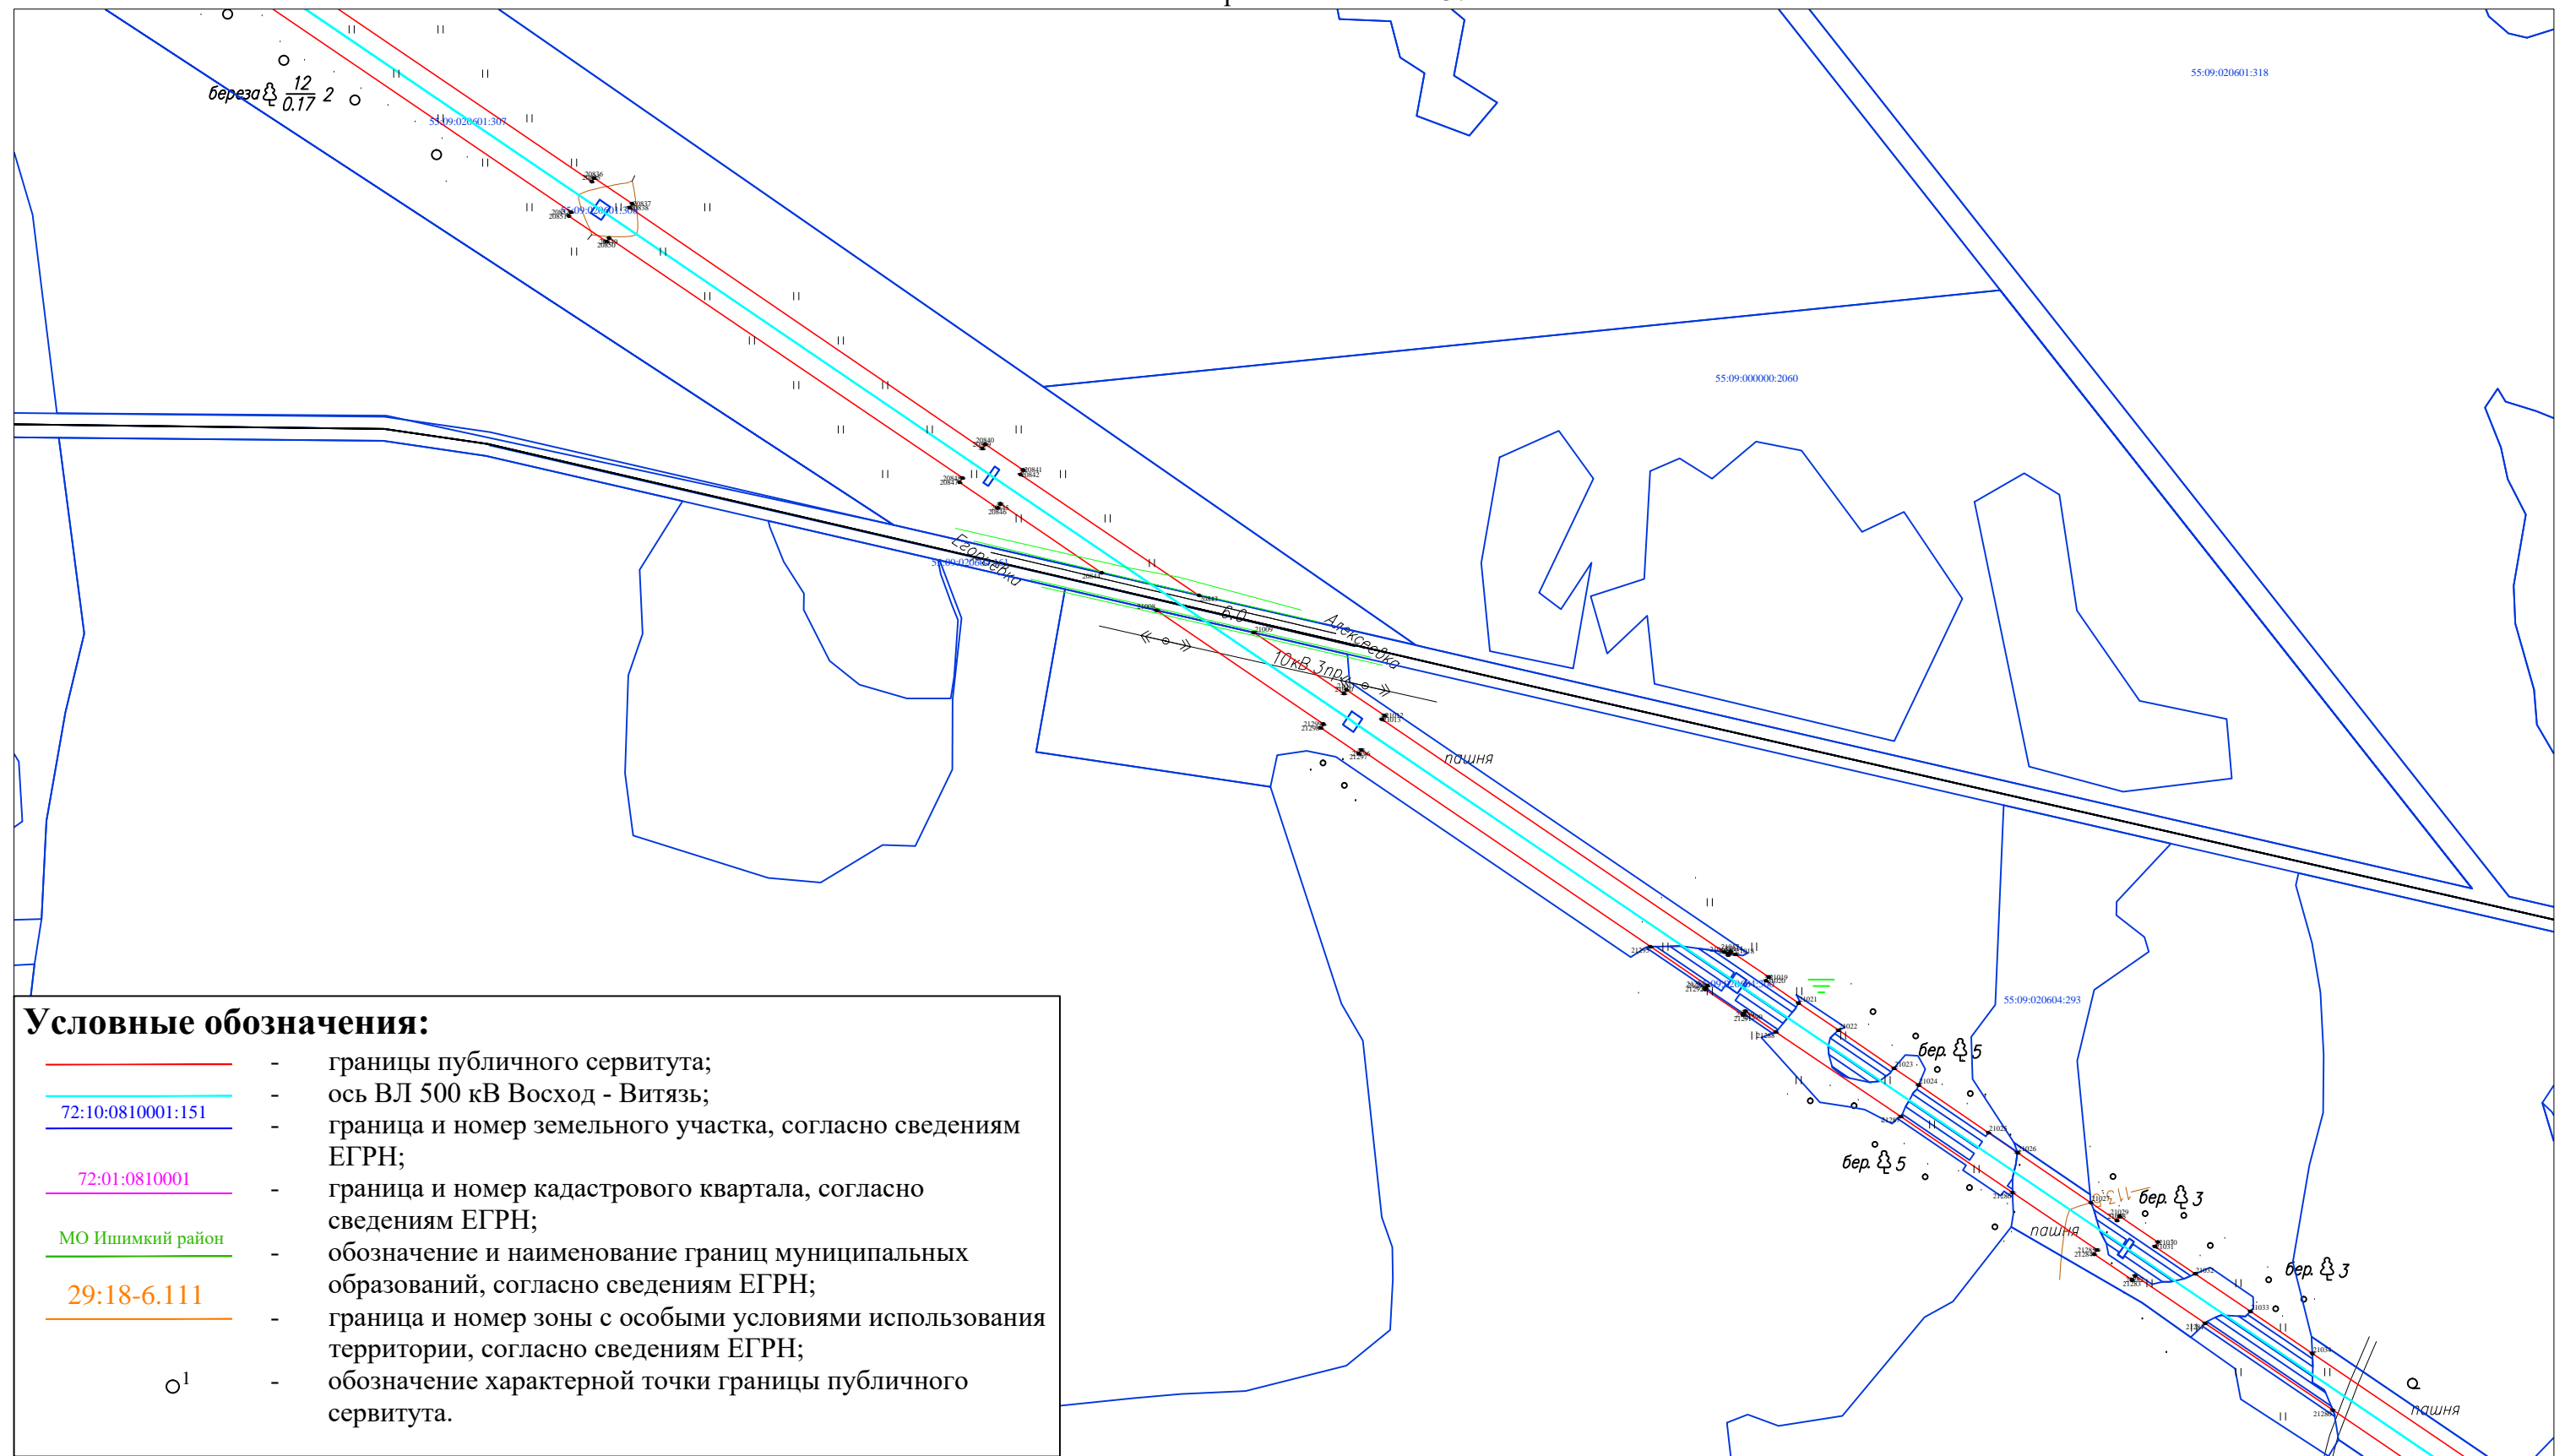

границит с листом 39

Масштаб 1:5 000



Подпись \_\_\_\_\_ Дата «22» марта 2021 г.

Место для оттиска печати (при наличии) лица, составившего описание местоположения границ объекта


ОПИСАНИЕ МЕСТОПОЛОЖЕНИЯ ГРАНИЦ

ВЛ 500кВ Восход - Витязь

(наименование объекта, местоположение границ которого описано)

План границ объекта

граничит с листом 38

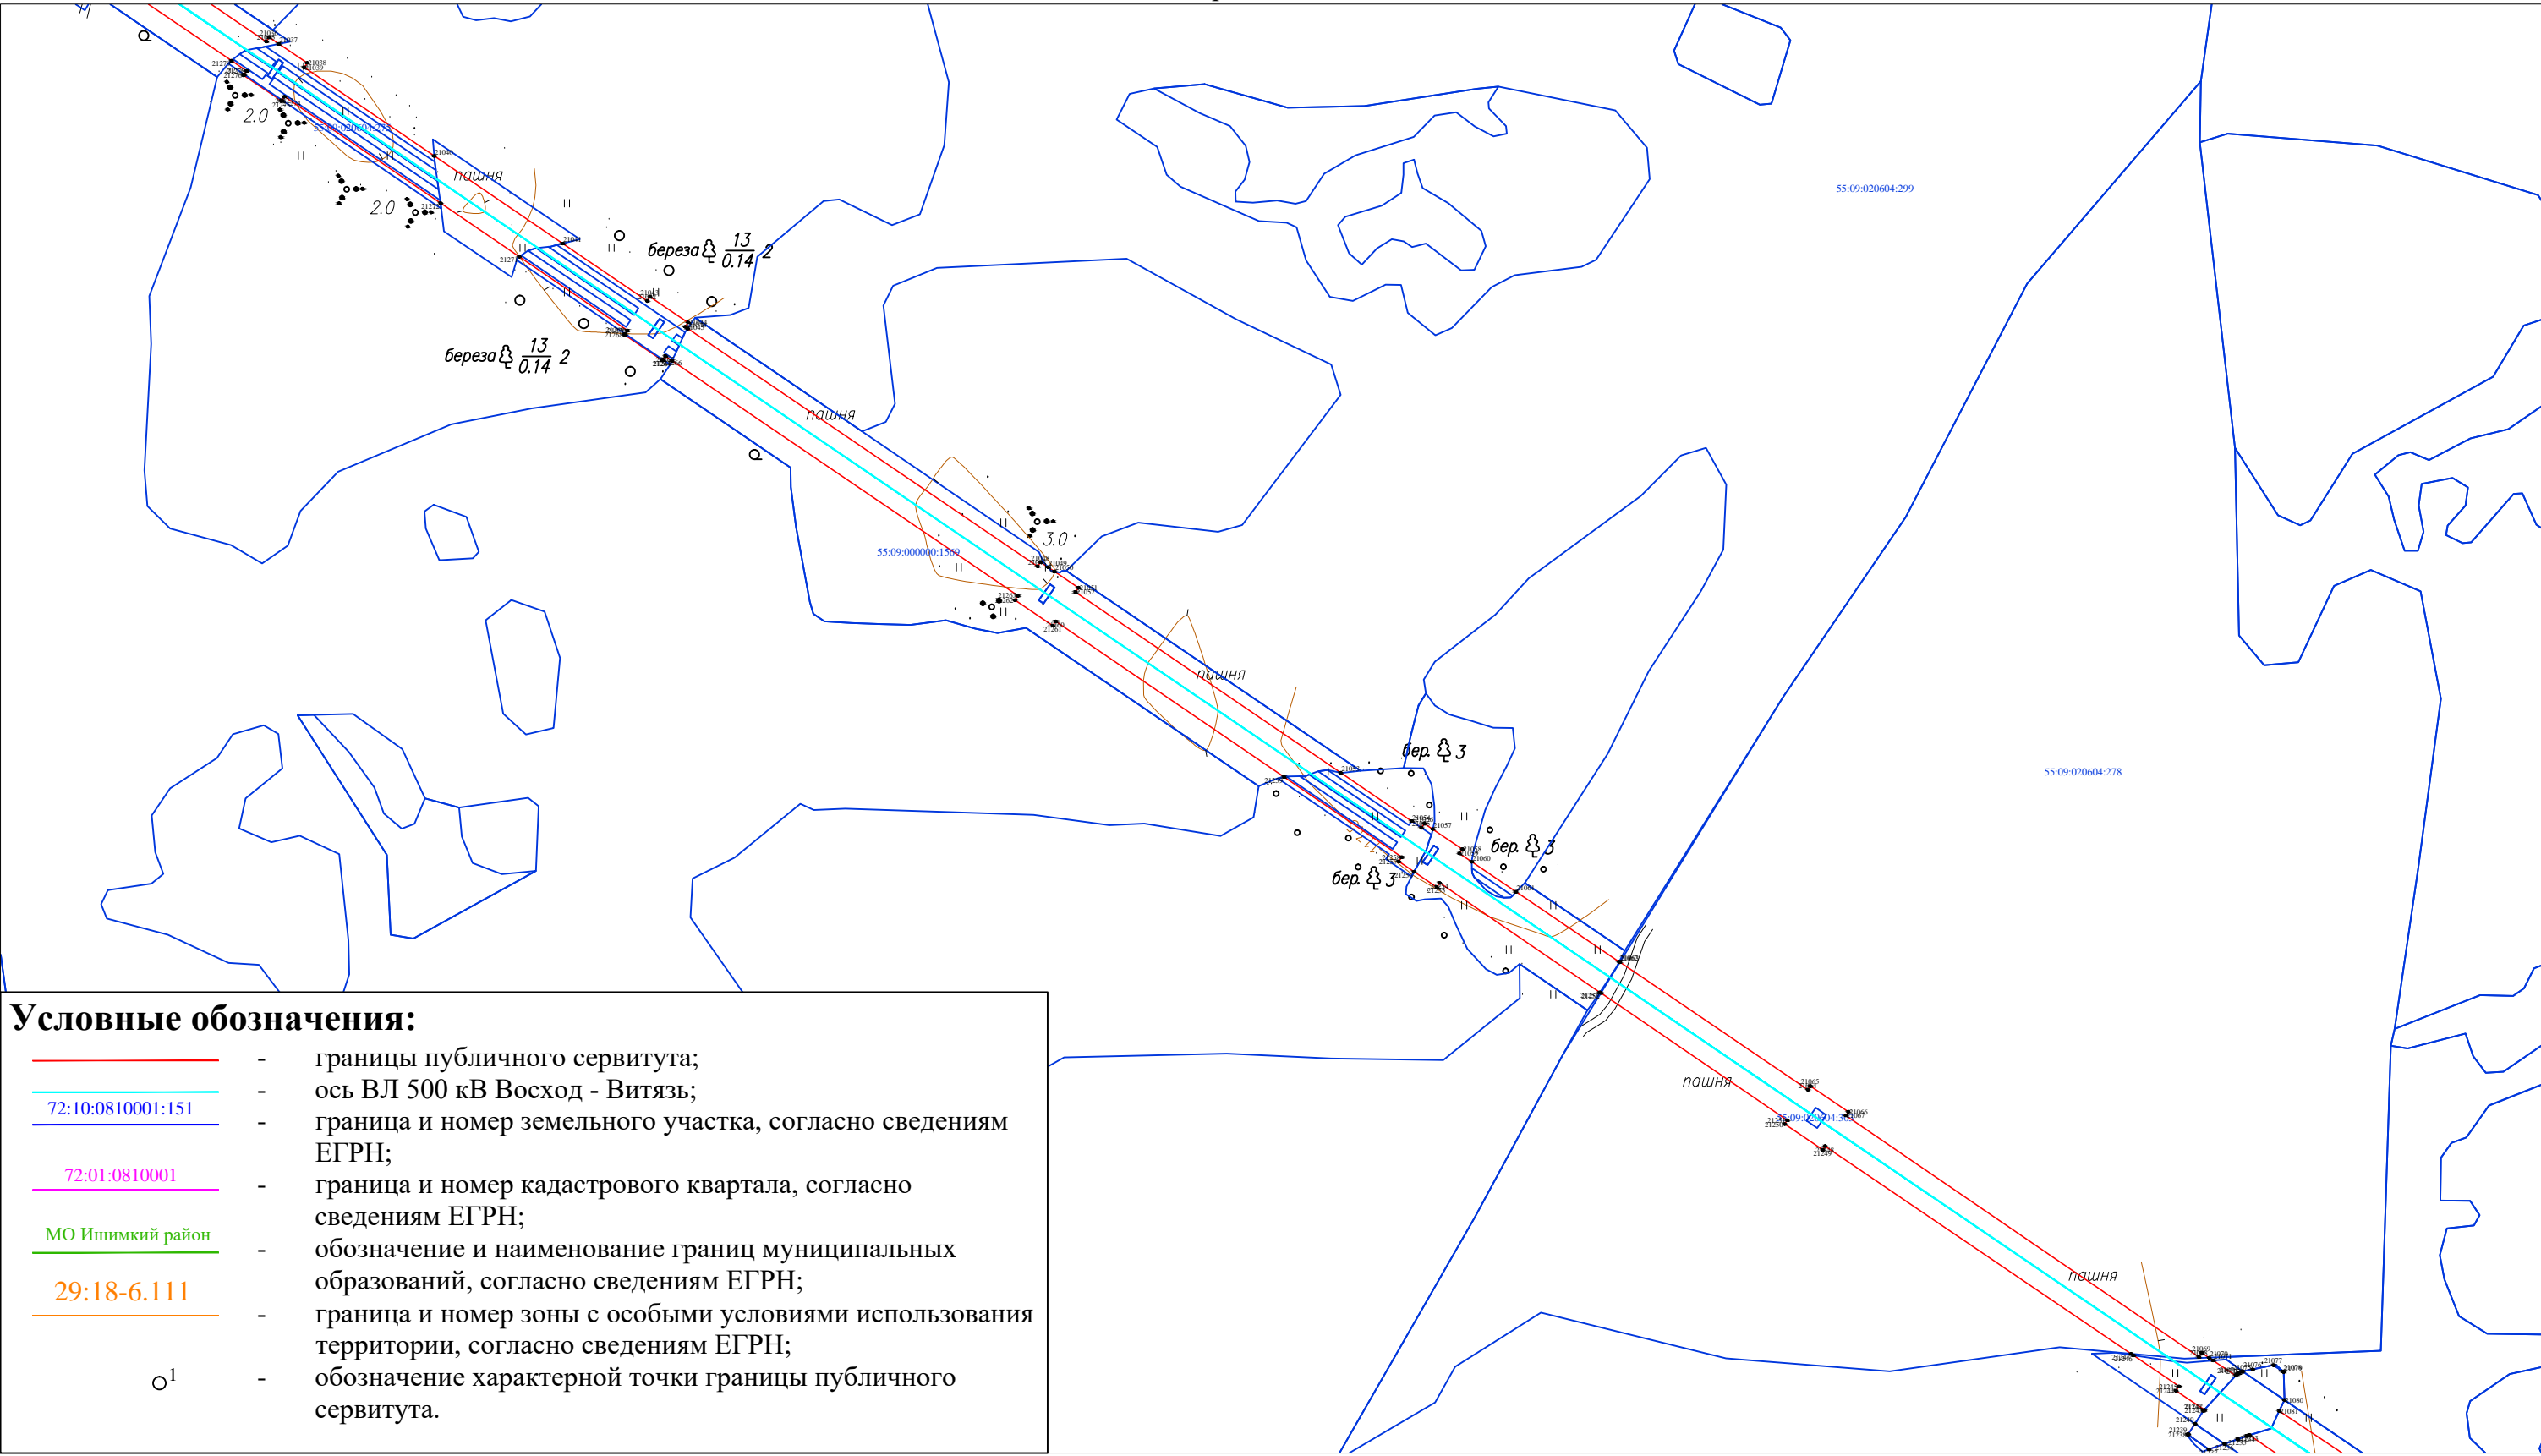

граничит с листом 40


Масштаб 1:5 000

# ОПИСАНИЕ МЕСТОПОЛОЖЕНИЯ ГРАНИЦ

## ВЛ 500кВ Восход - Витязь

(наименование объекта, местоположение границ которого описано)

### План границ объекта границит с листом 39

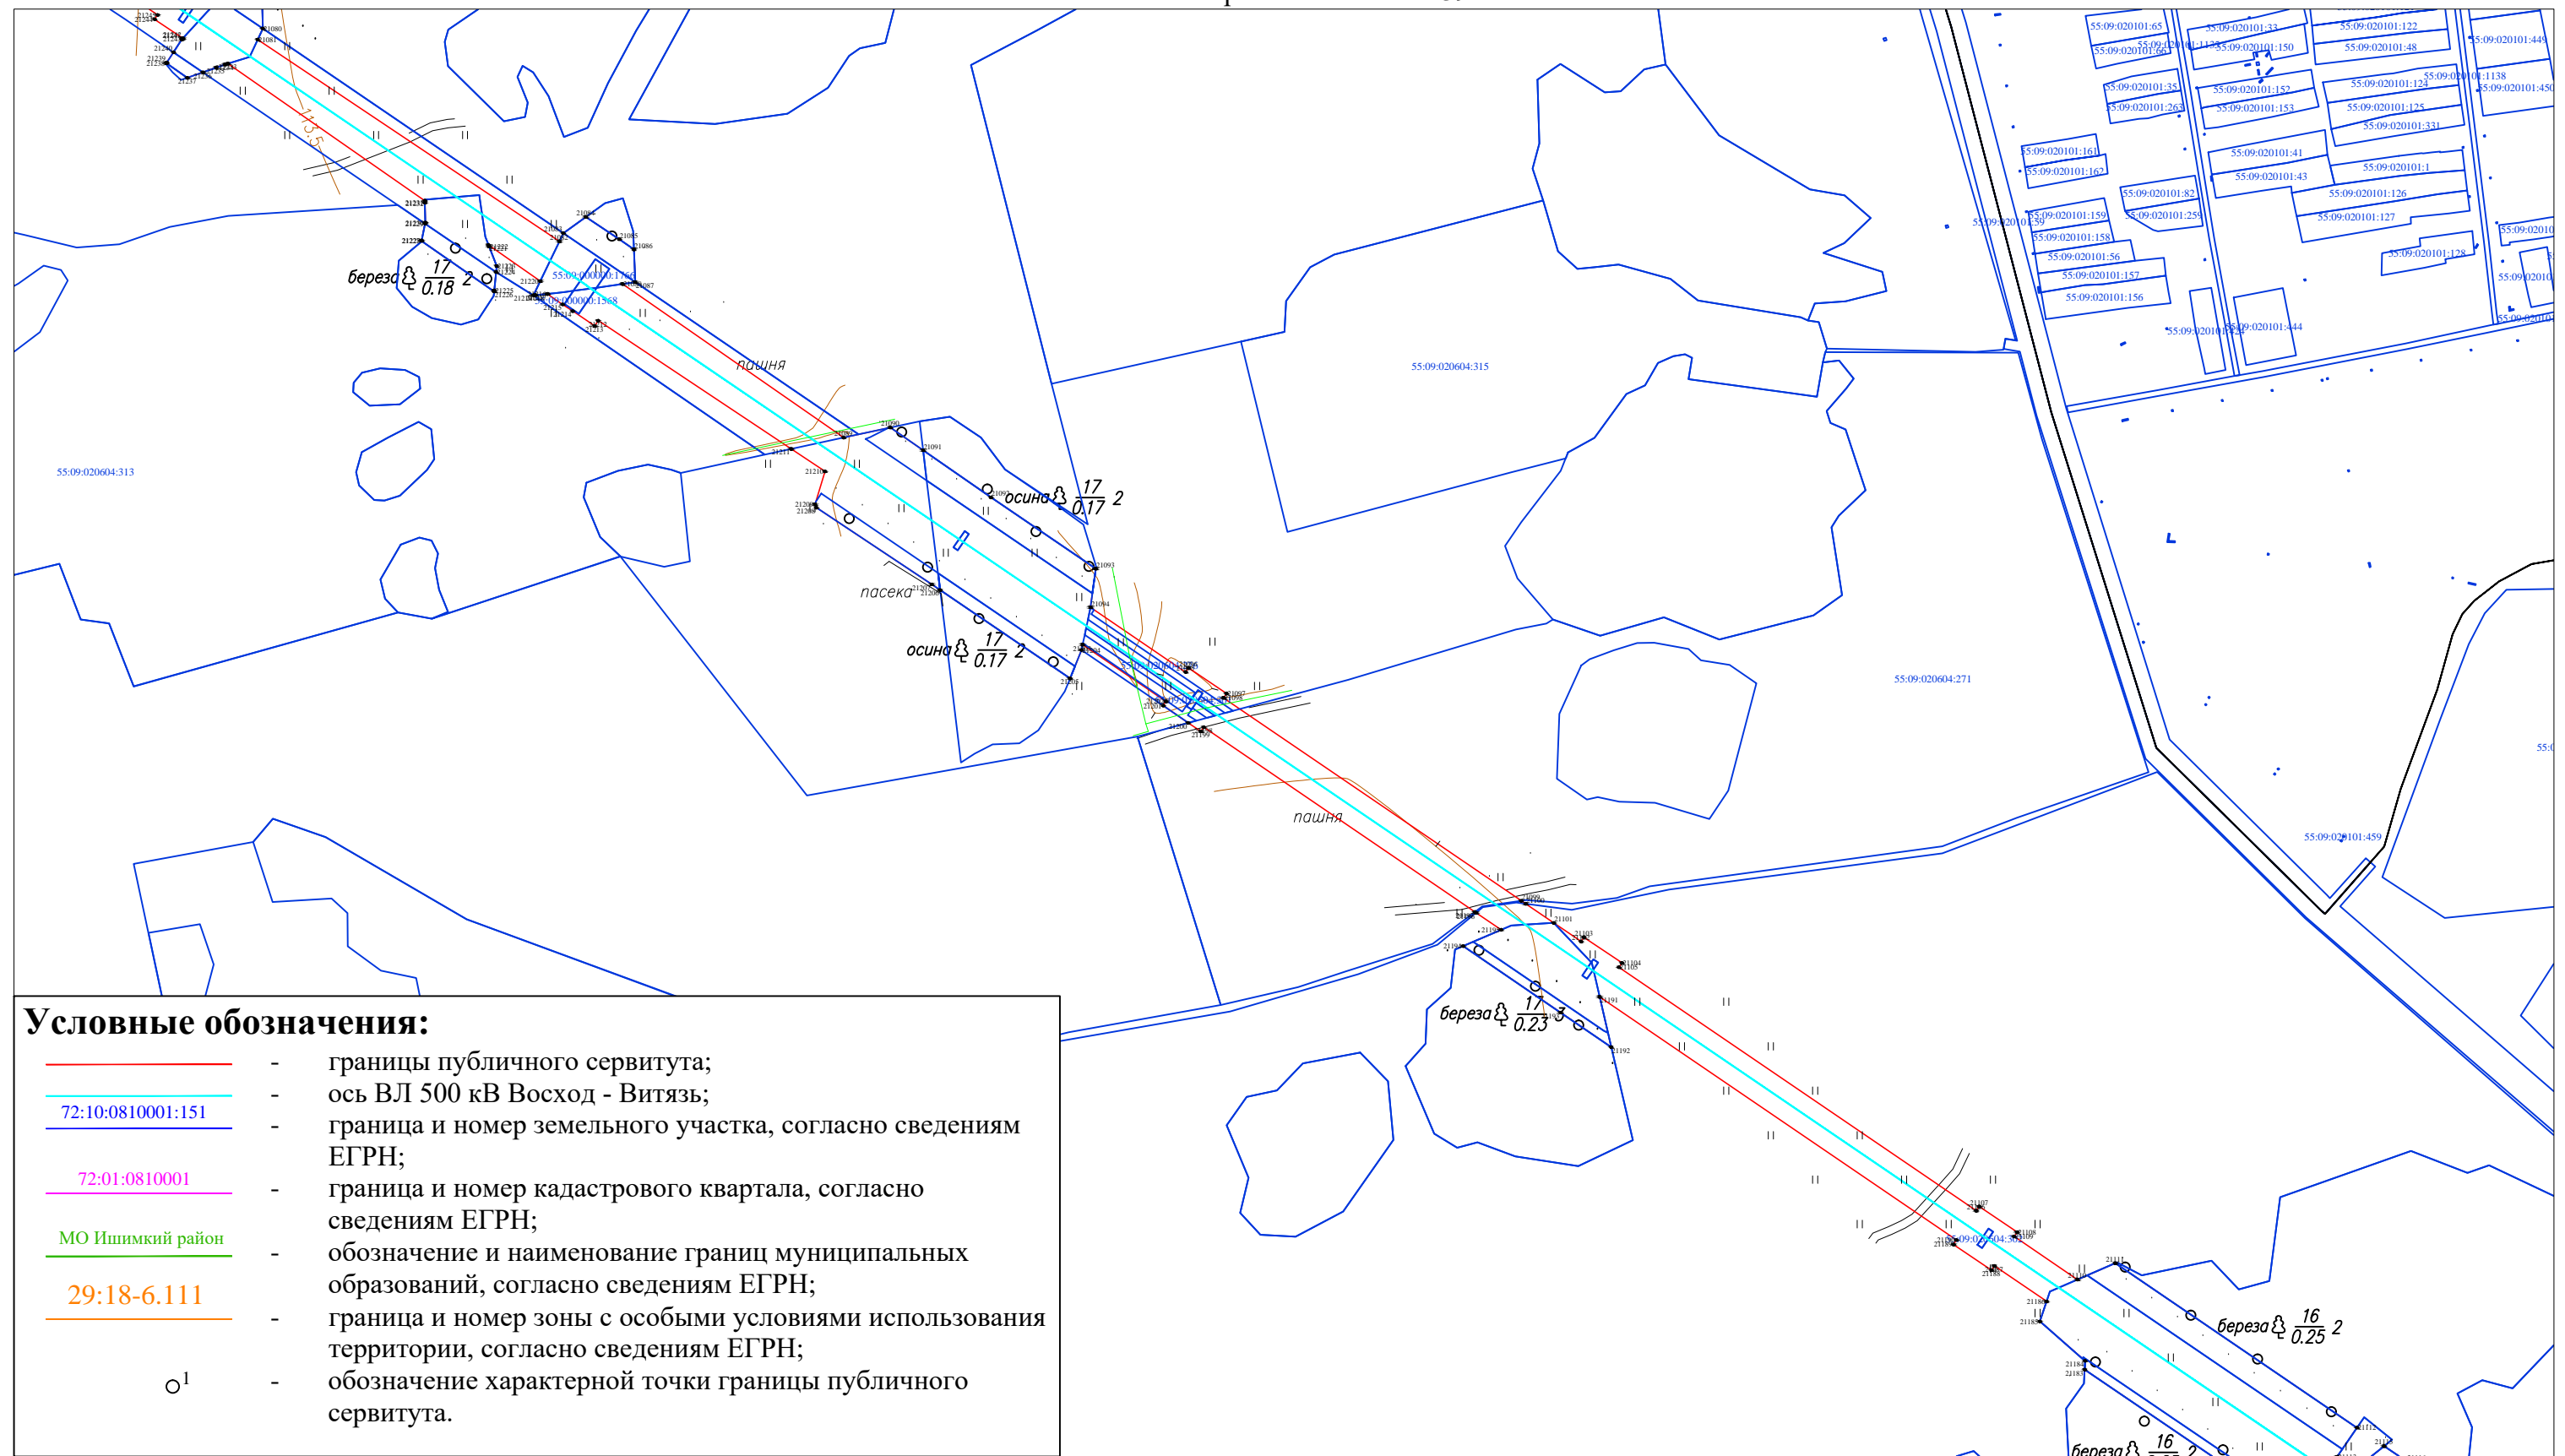

границит с листом 41

Масштаб 1:5 000

Подпись \_\_\_\_\_ Дата «22» марта 2021 г.

Место для оттиска печати (при наличии) лица, составившего описание местоположения границ объекта




ОПИСАНИЕ МЕСТОПОЛОЖЕНИЯ ГРАНИЦ

ВЛ 500кВ Восход - Витязь

(наименование объекта, местоположение границ которого описано)

План границ объекта

граничит с листом 40

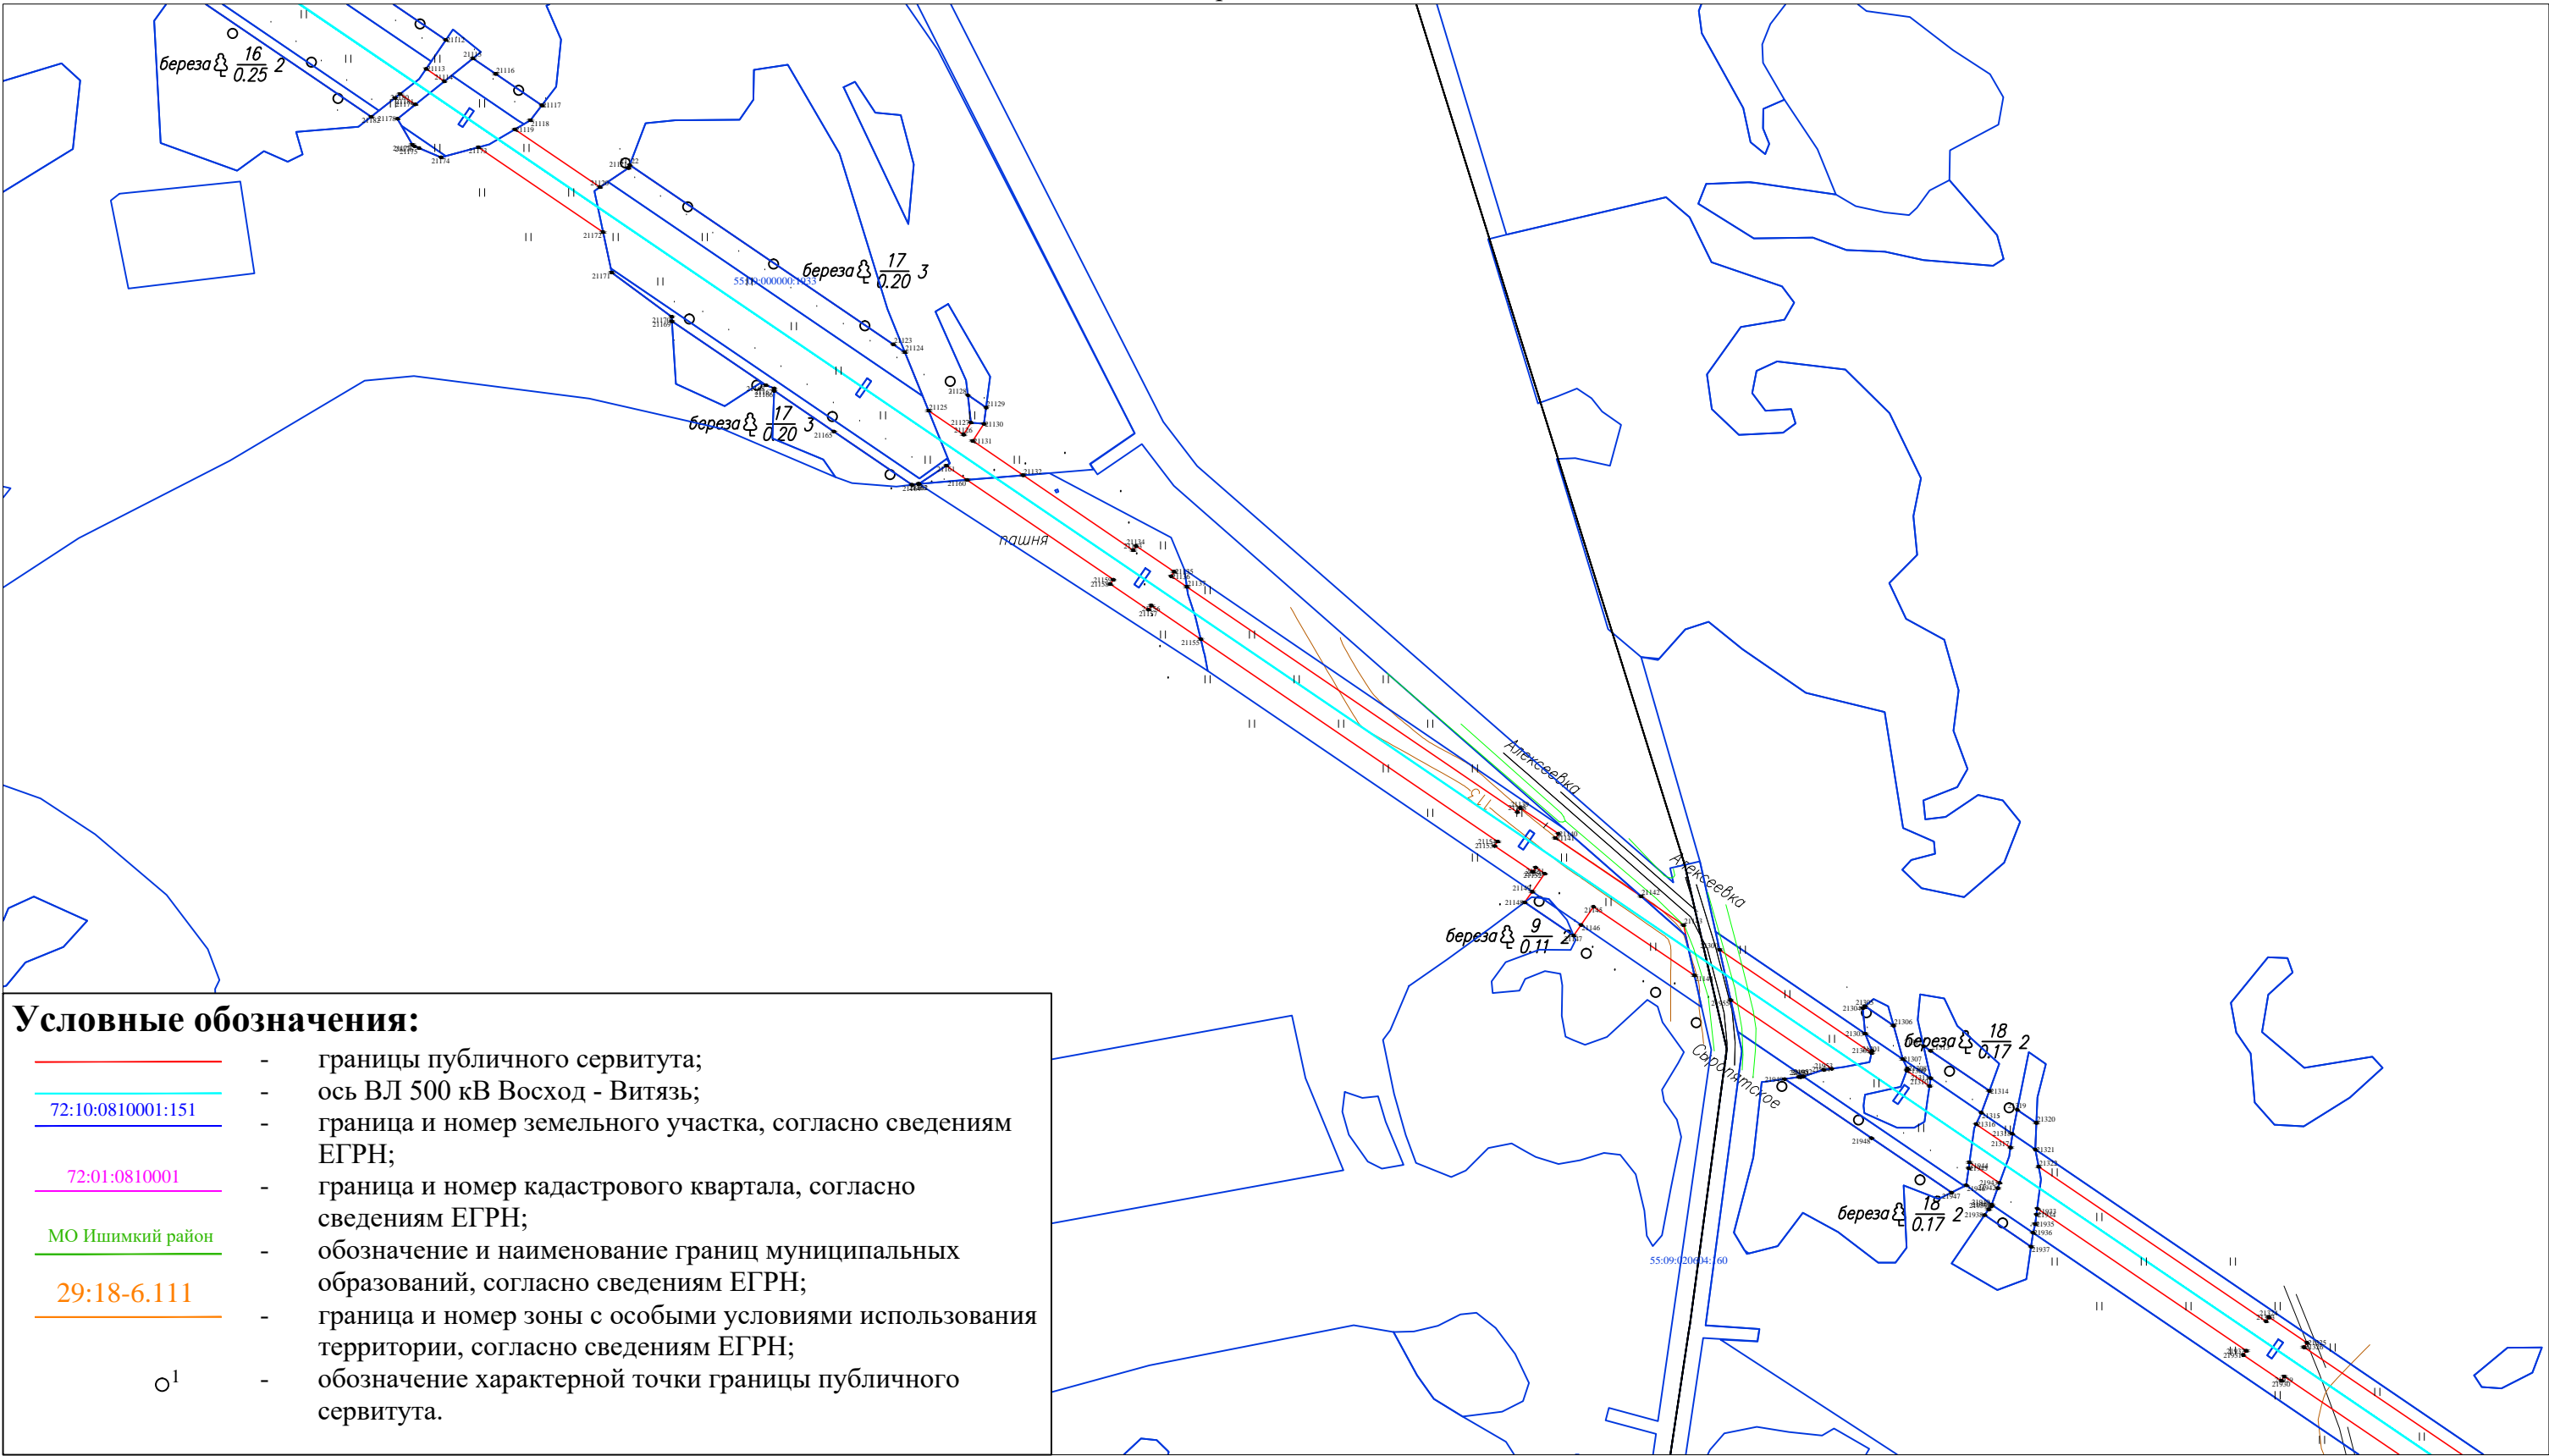

Условные обозначения:

- границы публичного сервитута;
- ось ВЛ 500 кВ Восход - Витязь;
- 72:10:0810001:151 — граница и номер земельного участка, согласно сведениям ЕГРН;
- 72:01:0810001 — граница и номер кадастрового квартала, согласно сведениям ЕГРН;
- МО Ишимкий район — обозначение и наименование границ муниципальных образований, согласно сведениям ЕГРН;
- 29:18-6.111 — граница и номер зоны с особыми условиями использования территории, согласно сведениям ЕГРН;
- <sup>1</sup> — обозначение характерной точки границы публичного сервитута.

граничит с листом 42

Масштаб 1:5 000

Подпись \_\_\_\_\_ Дата «22» марта 2021 г.


Место для оттиска печати (при наличии) лица, составившего описание местоположения границ объекта

# ОПИСАНИЕ МЕСТОПОЛОЖЕНИЯ ГРАНИЦ

## ВЛ 500кВ Восход - Витязь

(наименование объекта, местоположение границ которого описано)

План границ объекта  
граничит с листом 41

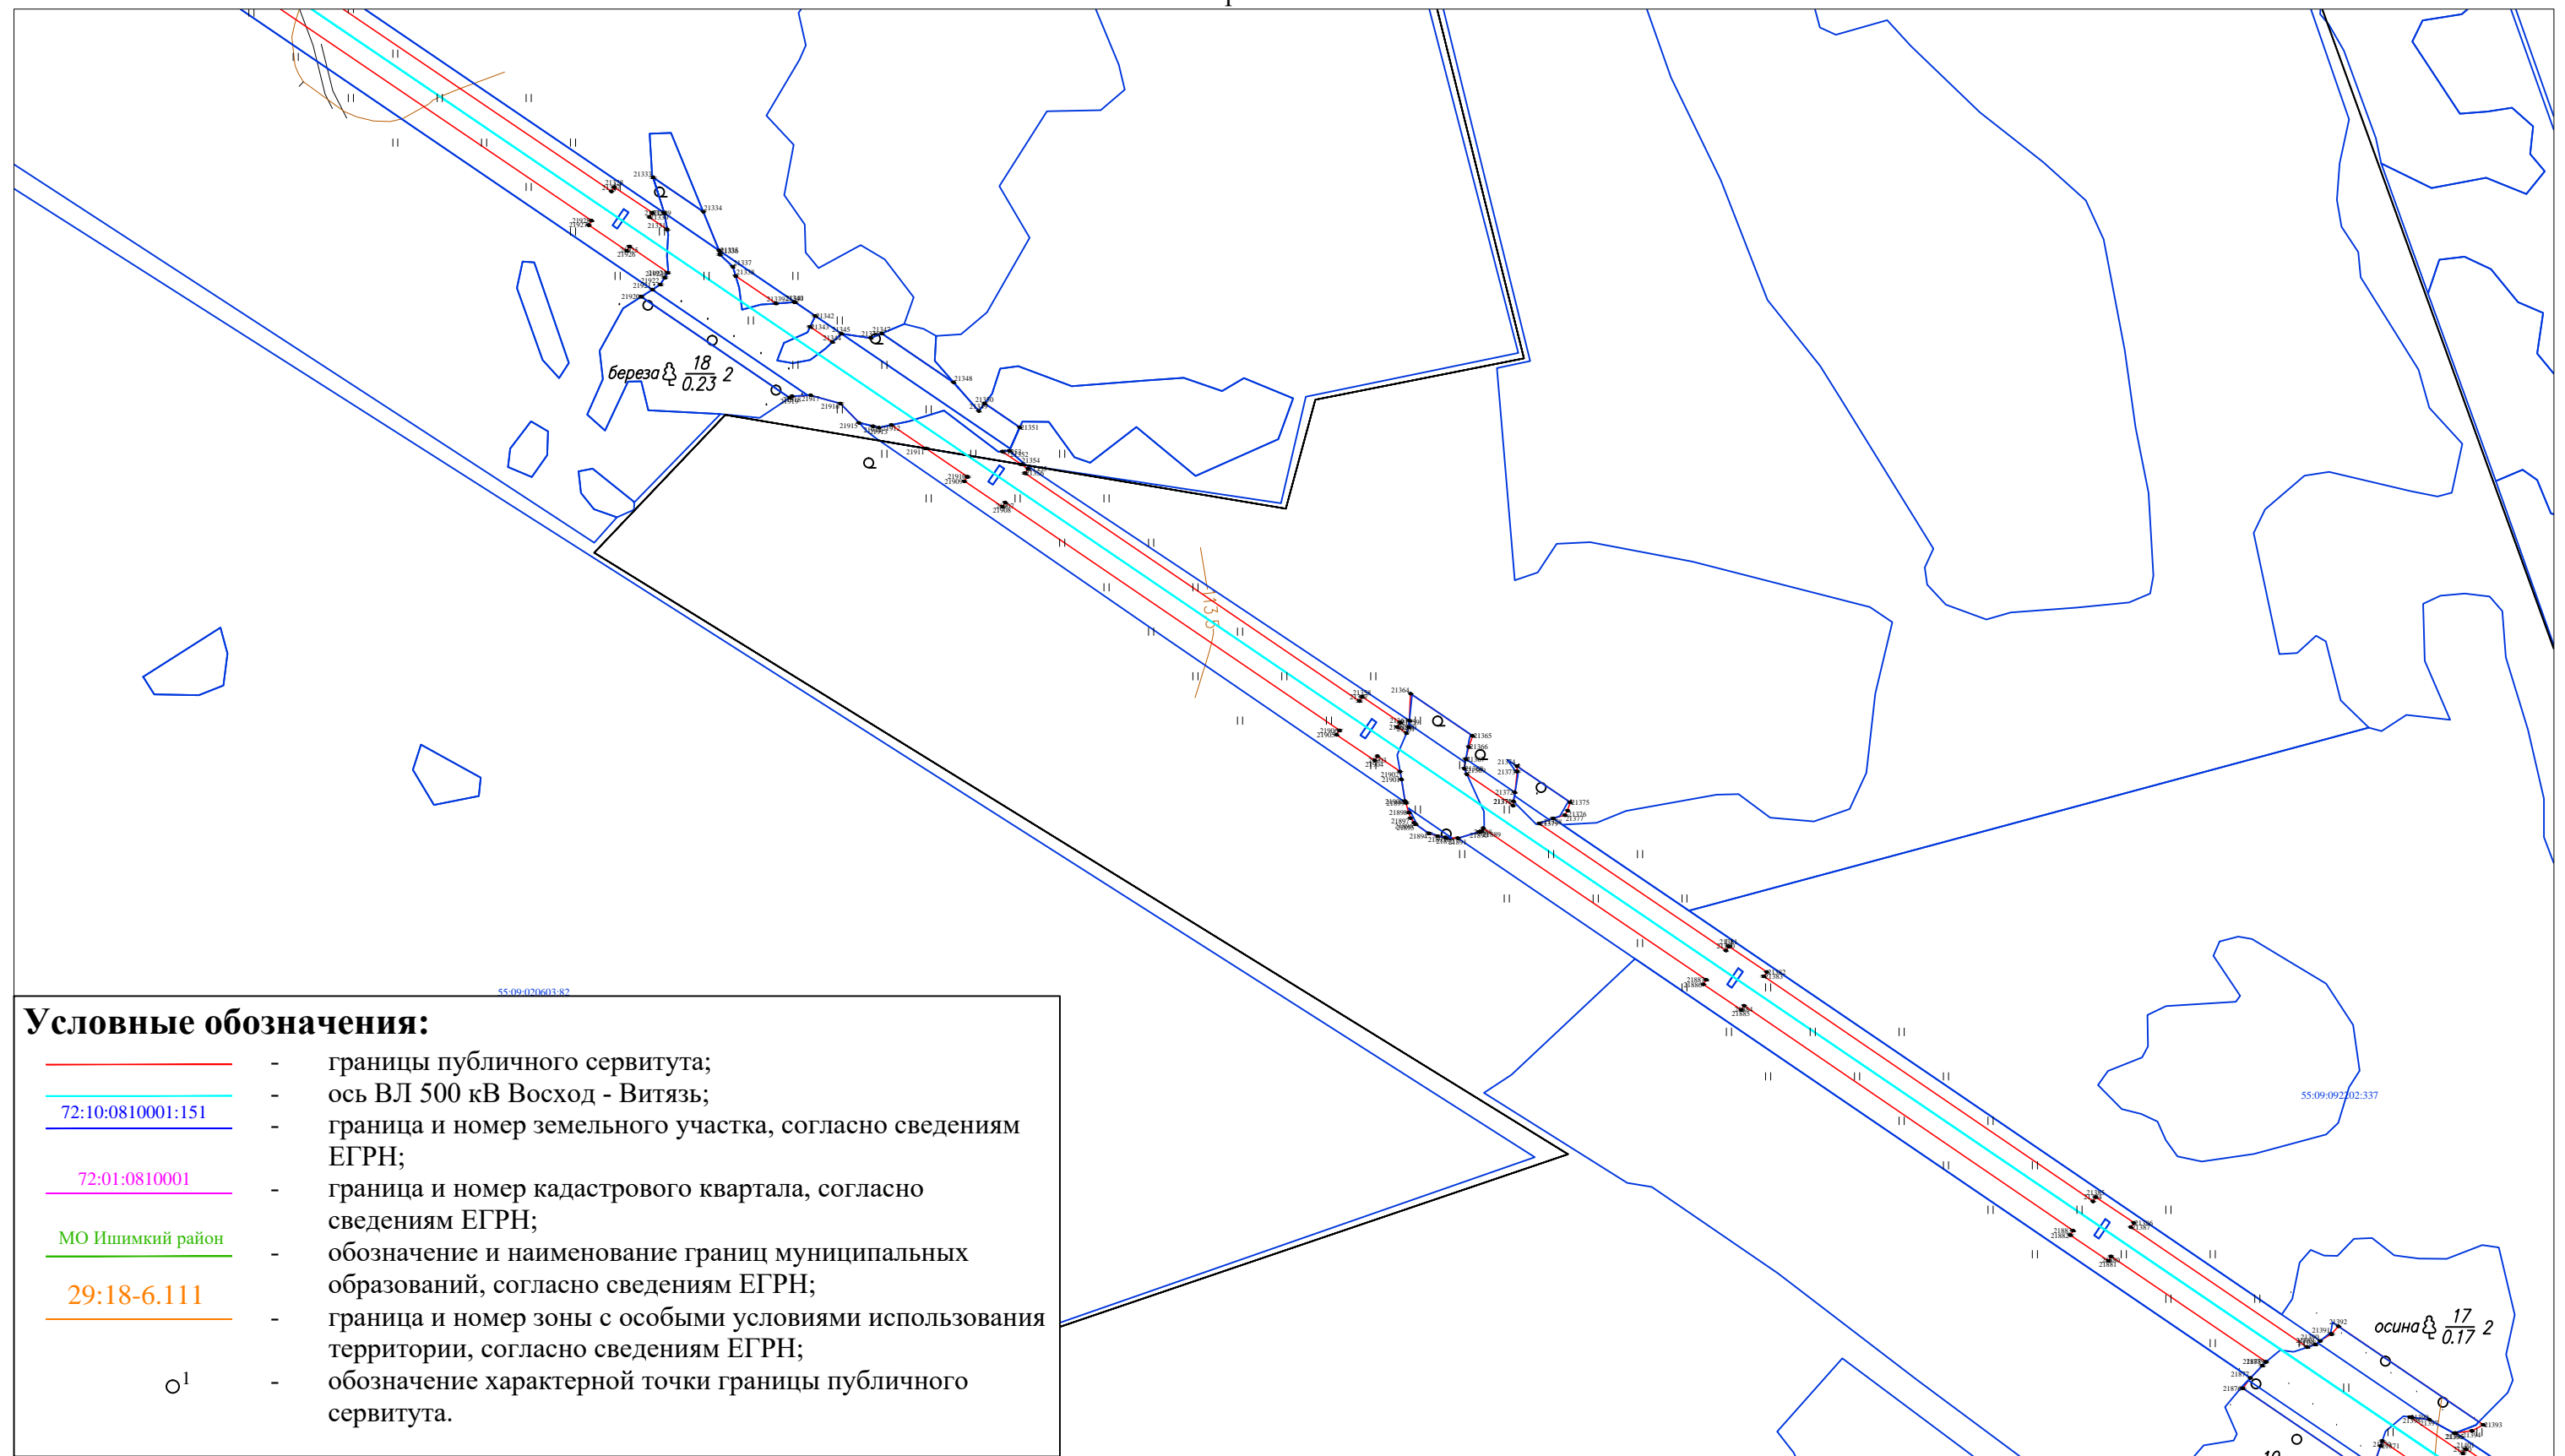

### Условные обозначения:

- границы публичного сервитута;
- ось ВЛ 500 кВ Восход - Витязь;
- 72:10:0810001:151 — граница и номер земельного участка, согласно сведениям ЕГРН;
- 72:01:0810001 — граница и номер кадастрового квартала, согласно сведениям ЕГРН;
- МО Ишимкий район — обозначение и наименование границ муниципальных образований, согласно сведениям ЕГРН;
- 29:18-6.111 — граница и номер зоны с особыми условиями использования территории, согласно сведениям ЕГРН;
- <sup>1</sup> — обозначение характерной точки границы публичного сервитута.

граничит с листом 43

Масштаб 1:5 000

Подпись \_\_\_\_\_ Дата «22» марта 2021 г.

Место для отиска печати (при наличии) лица, составившего описание местоположения границ объекта




ОПИСАНИЕ МЕСТОПОЛОЖЕНИЯ ГРАНИЦ

ВЛ 500кВ Восход - Витязь

(наименование объекта, местоположение границ которого описано)

План границ объекта

границит с листом 42

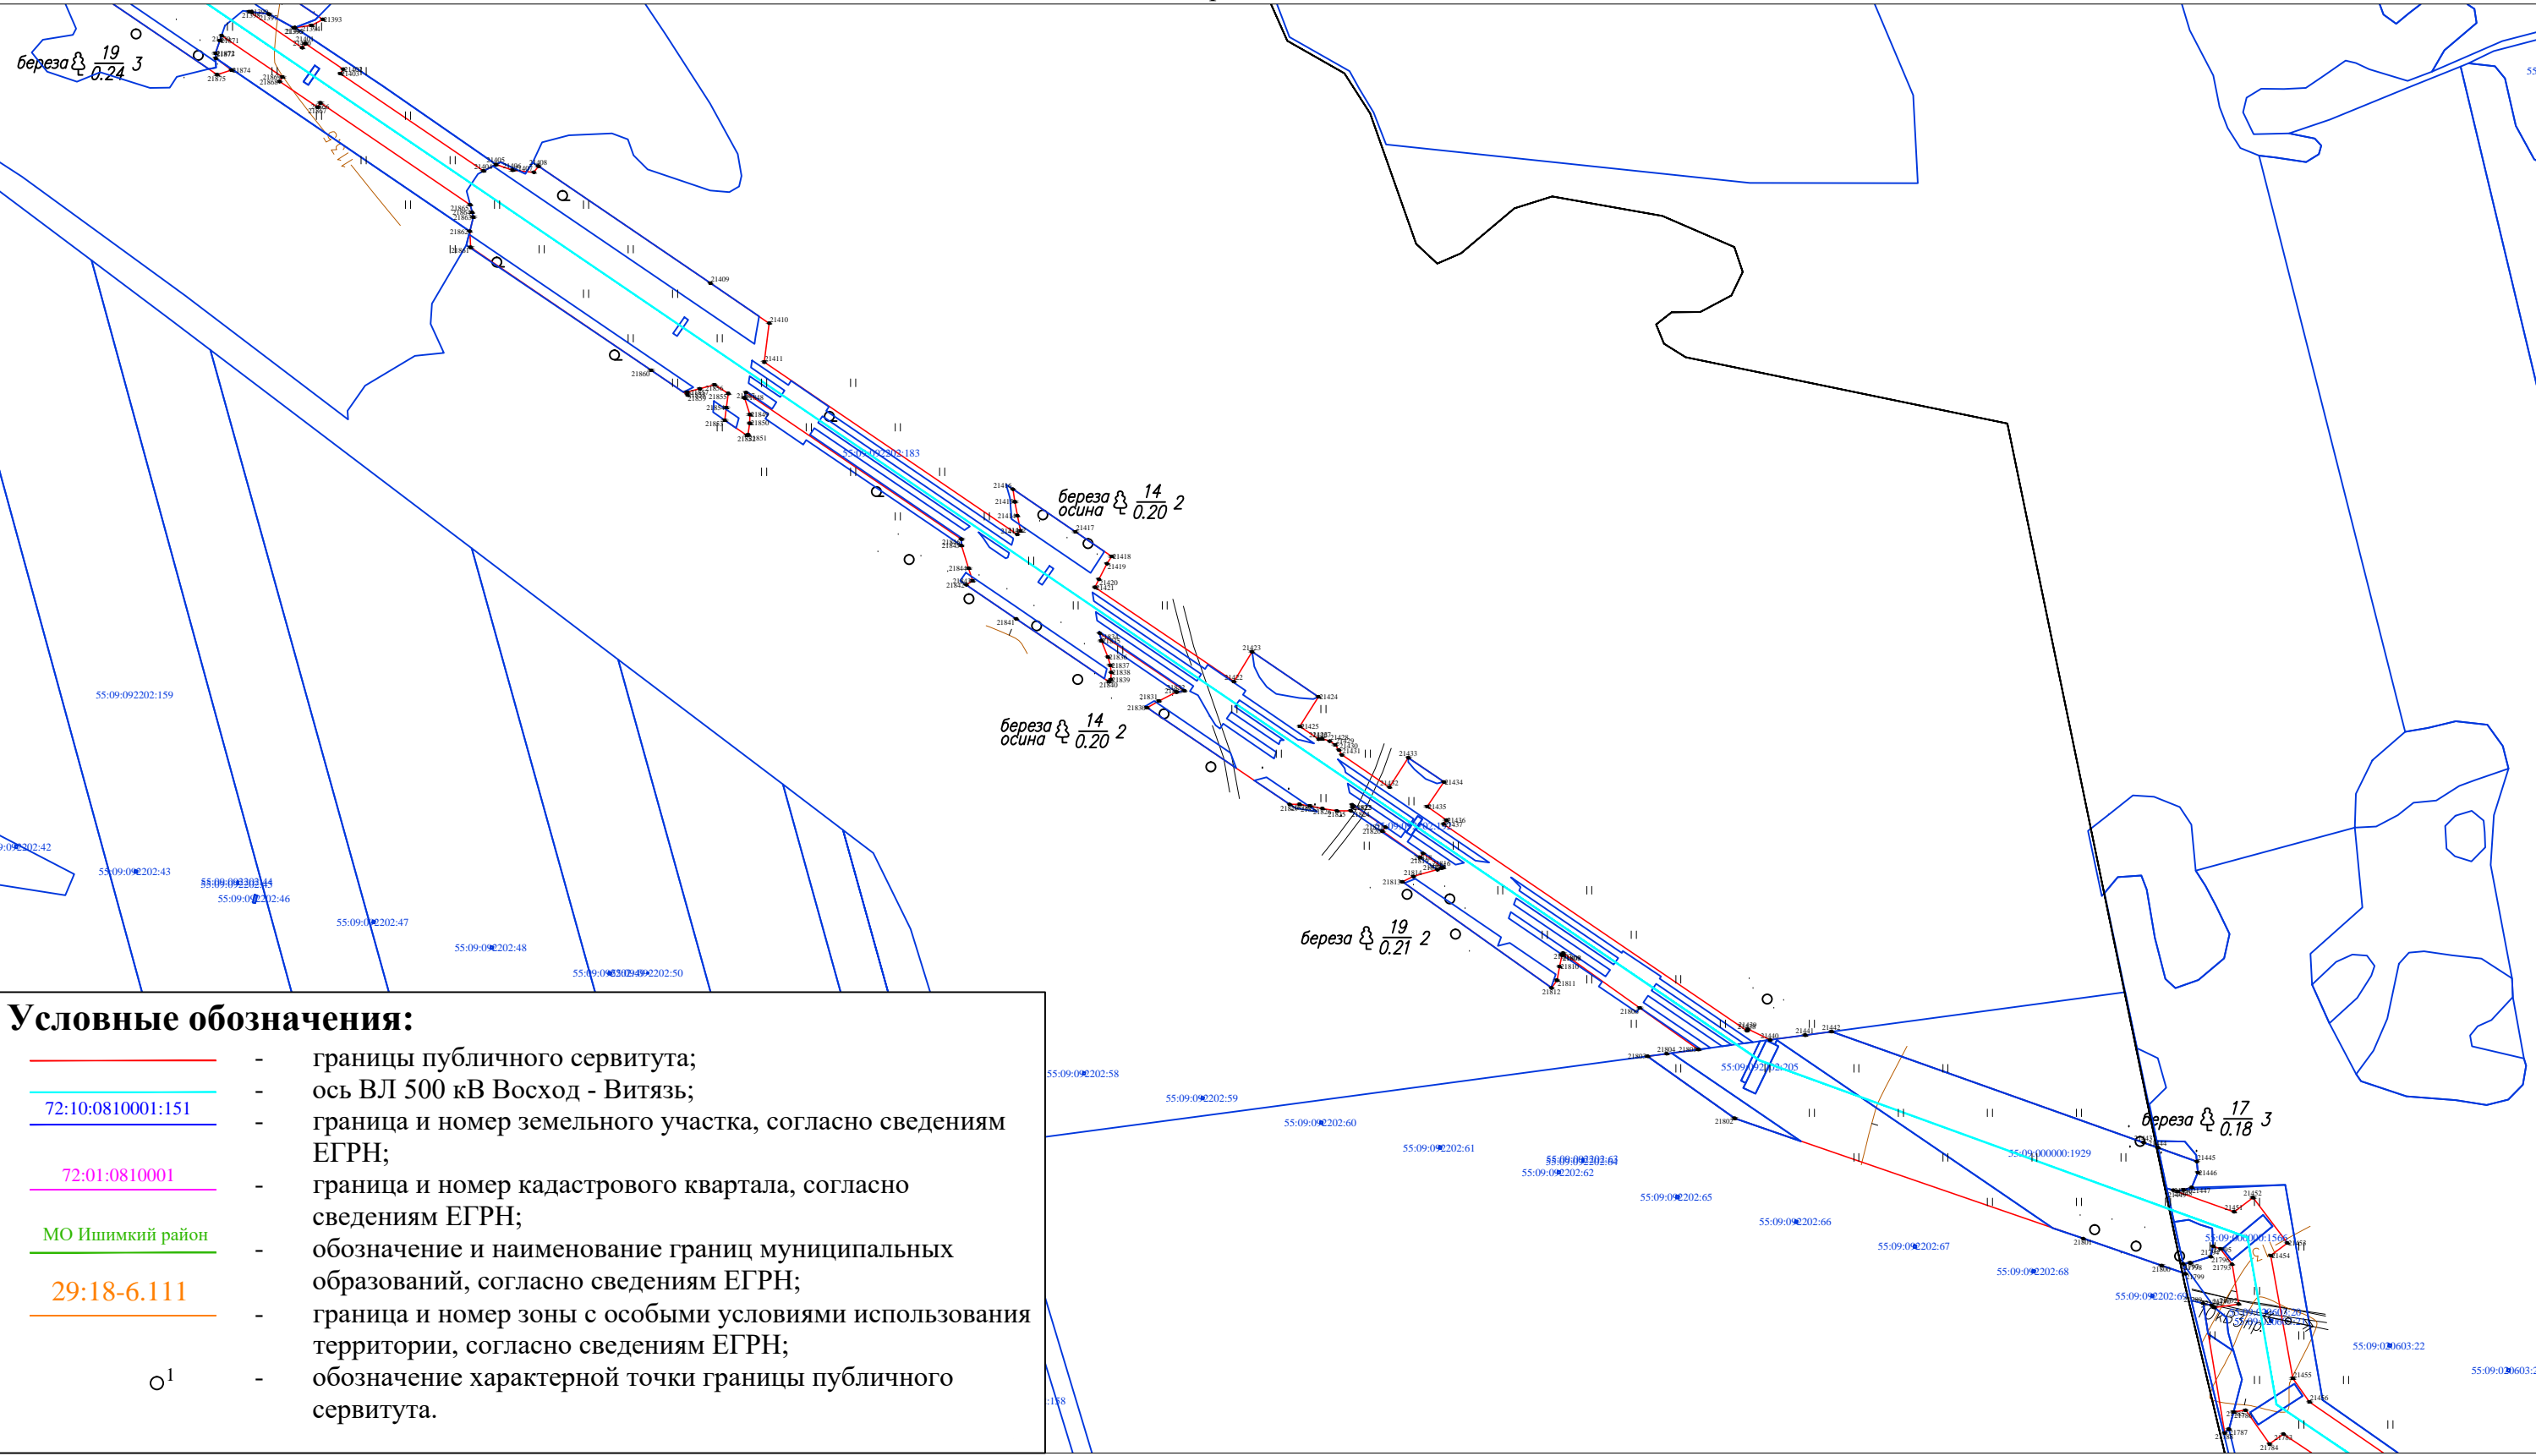

границит с листом 44


Масштаб 1:5 000

# ОПИСАНИЕ МЕСТОПОЛОЖЕНИЯ ГРАНИЦ

## ВЛ 500кВ Восход - Витязь

(наименование объекта, местоположение границ которого описано)

### План границ объекта границит с листом 43

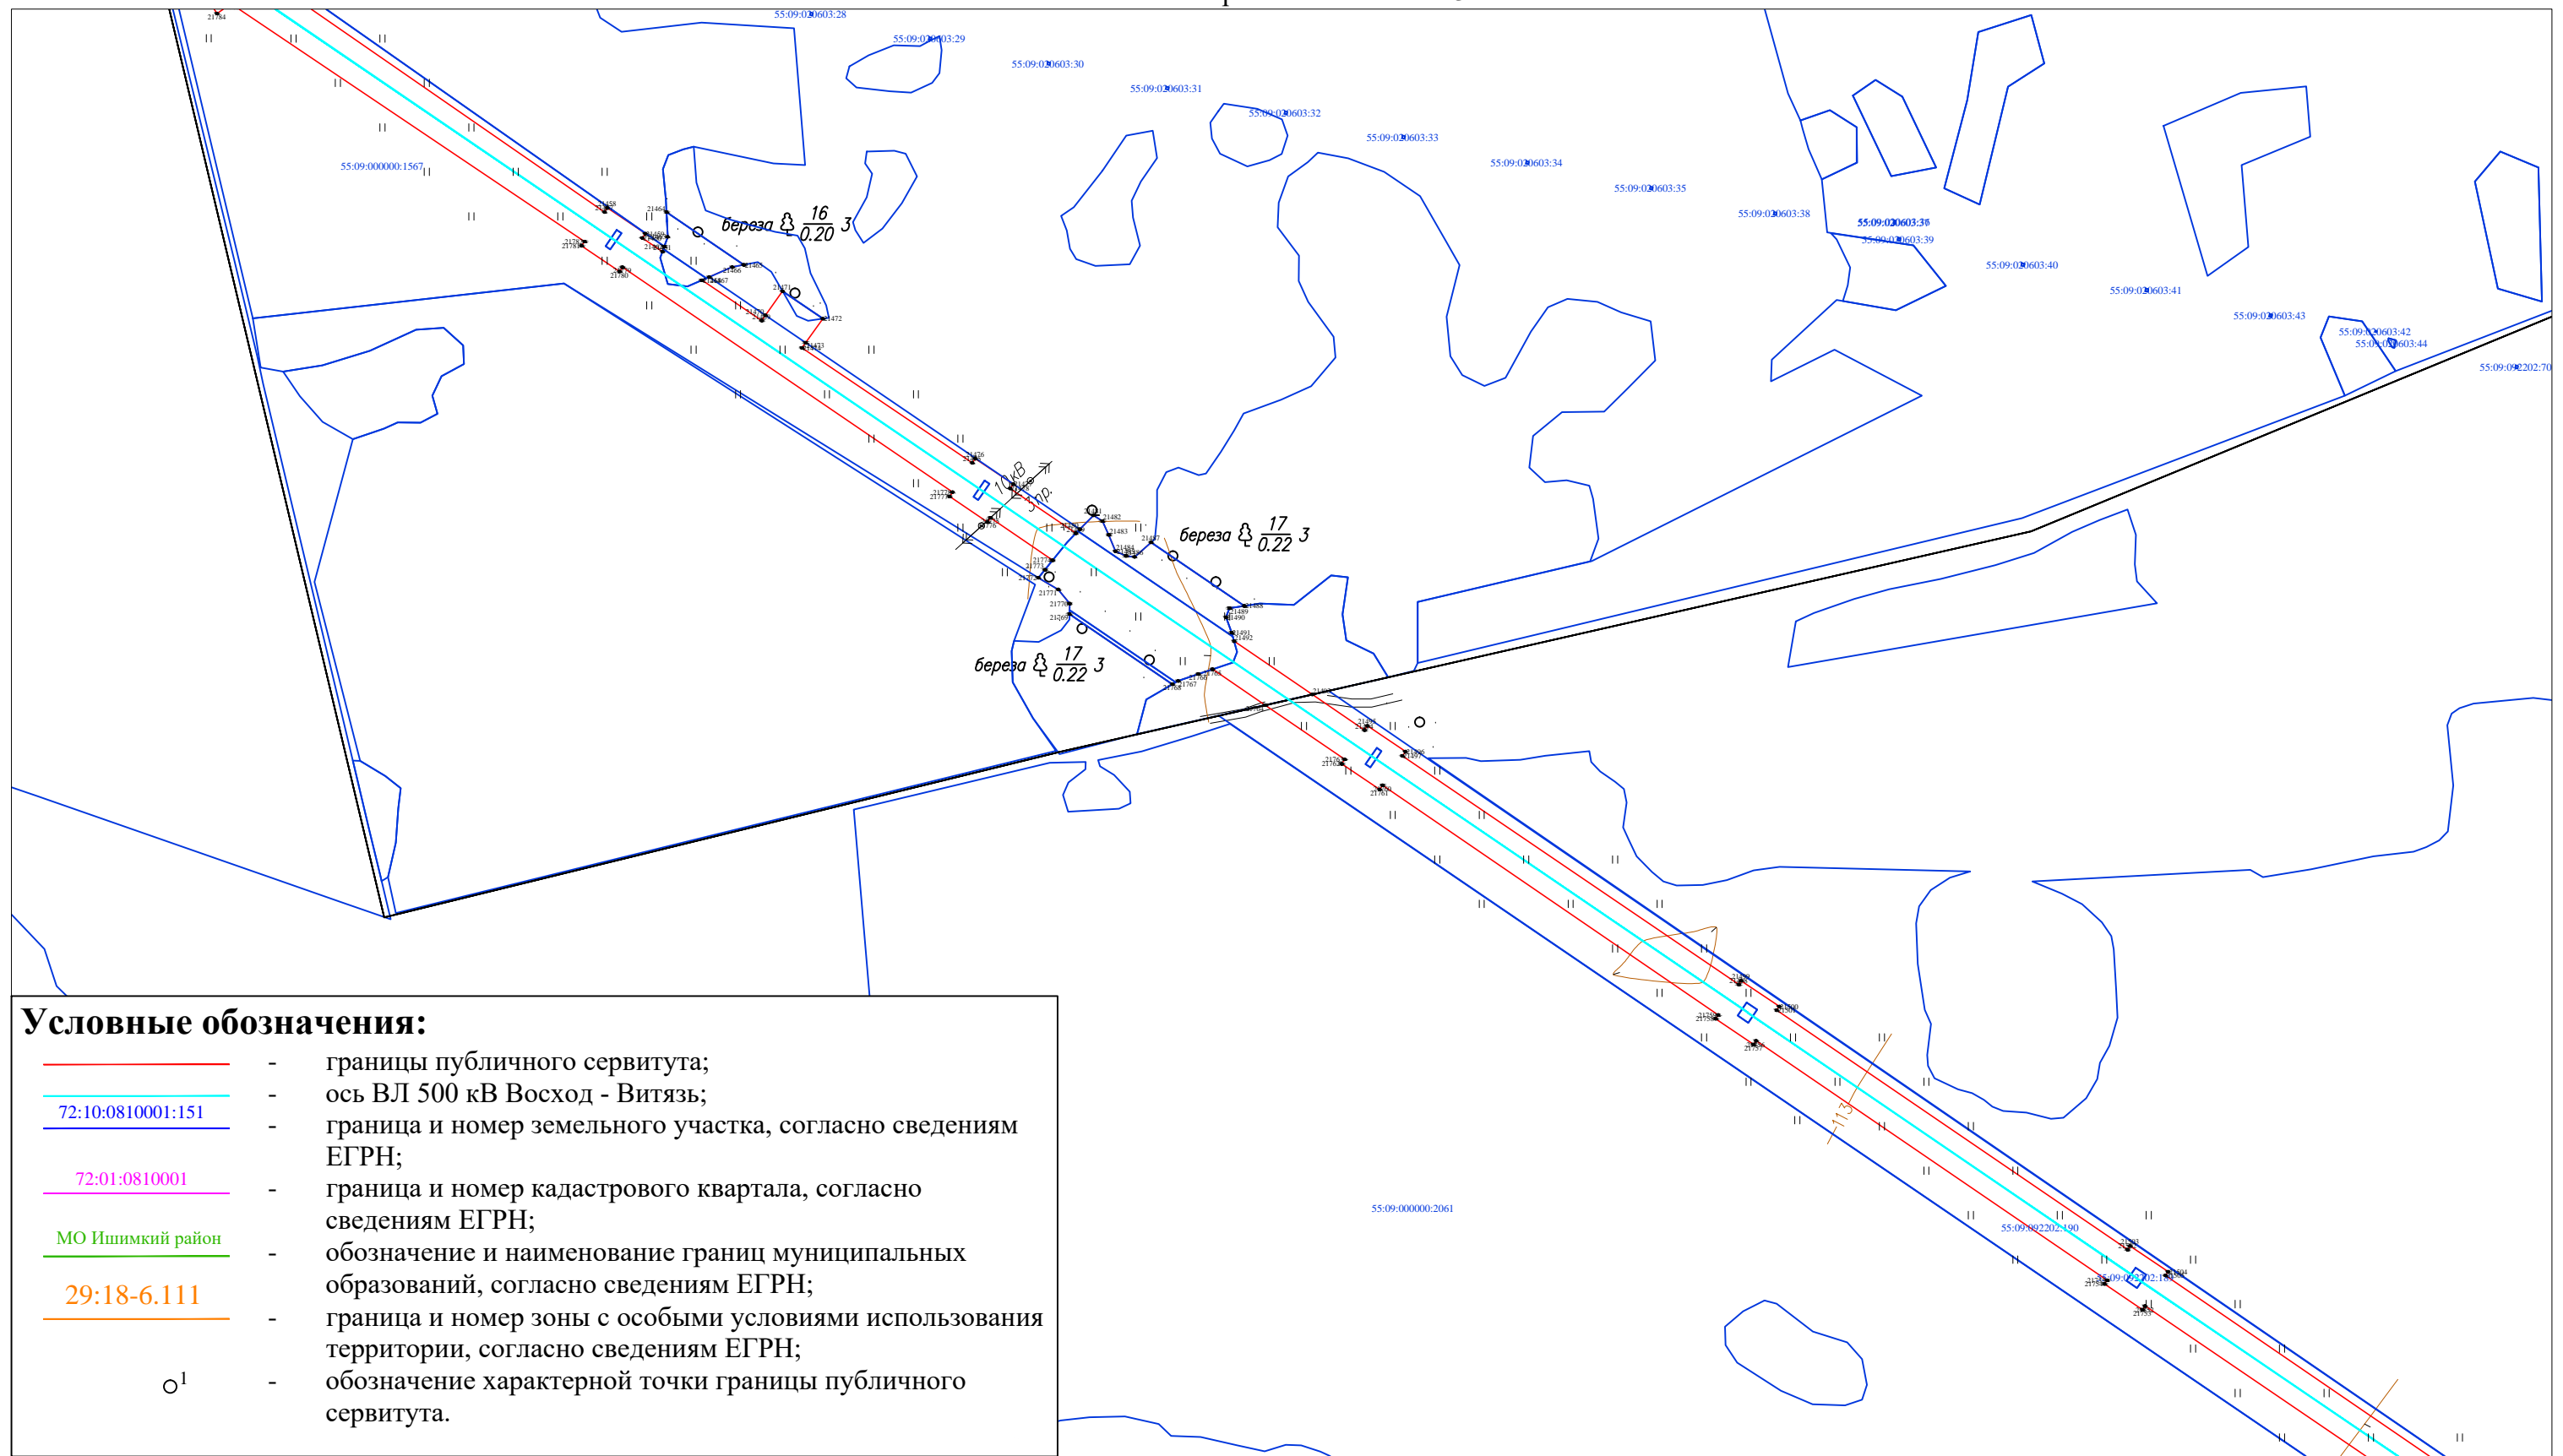

границит с листом 45

Масштаб 1:5 000

Подпись \_\_\_\_\_ Дата «22» марта 2021 г.

Место для оттиска печати (при наличии) лица, составившего описание местоположения границ объекта




ОПИСАНИЕ МЕСТОПОЛОЖЕНИЯ ГРАНИЦ

ВЛ 500кВ Восход - Витязь

(наименование объекта, местоположение границ которого описано)

План границ объекта

граничит с листом 44

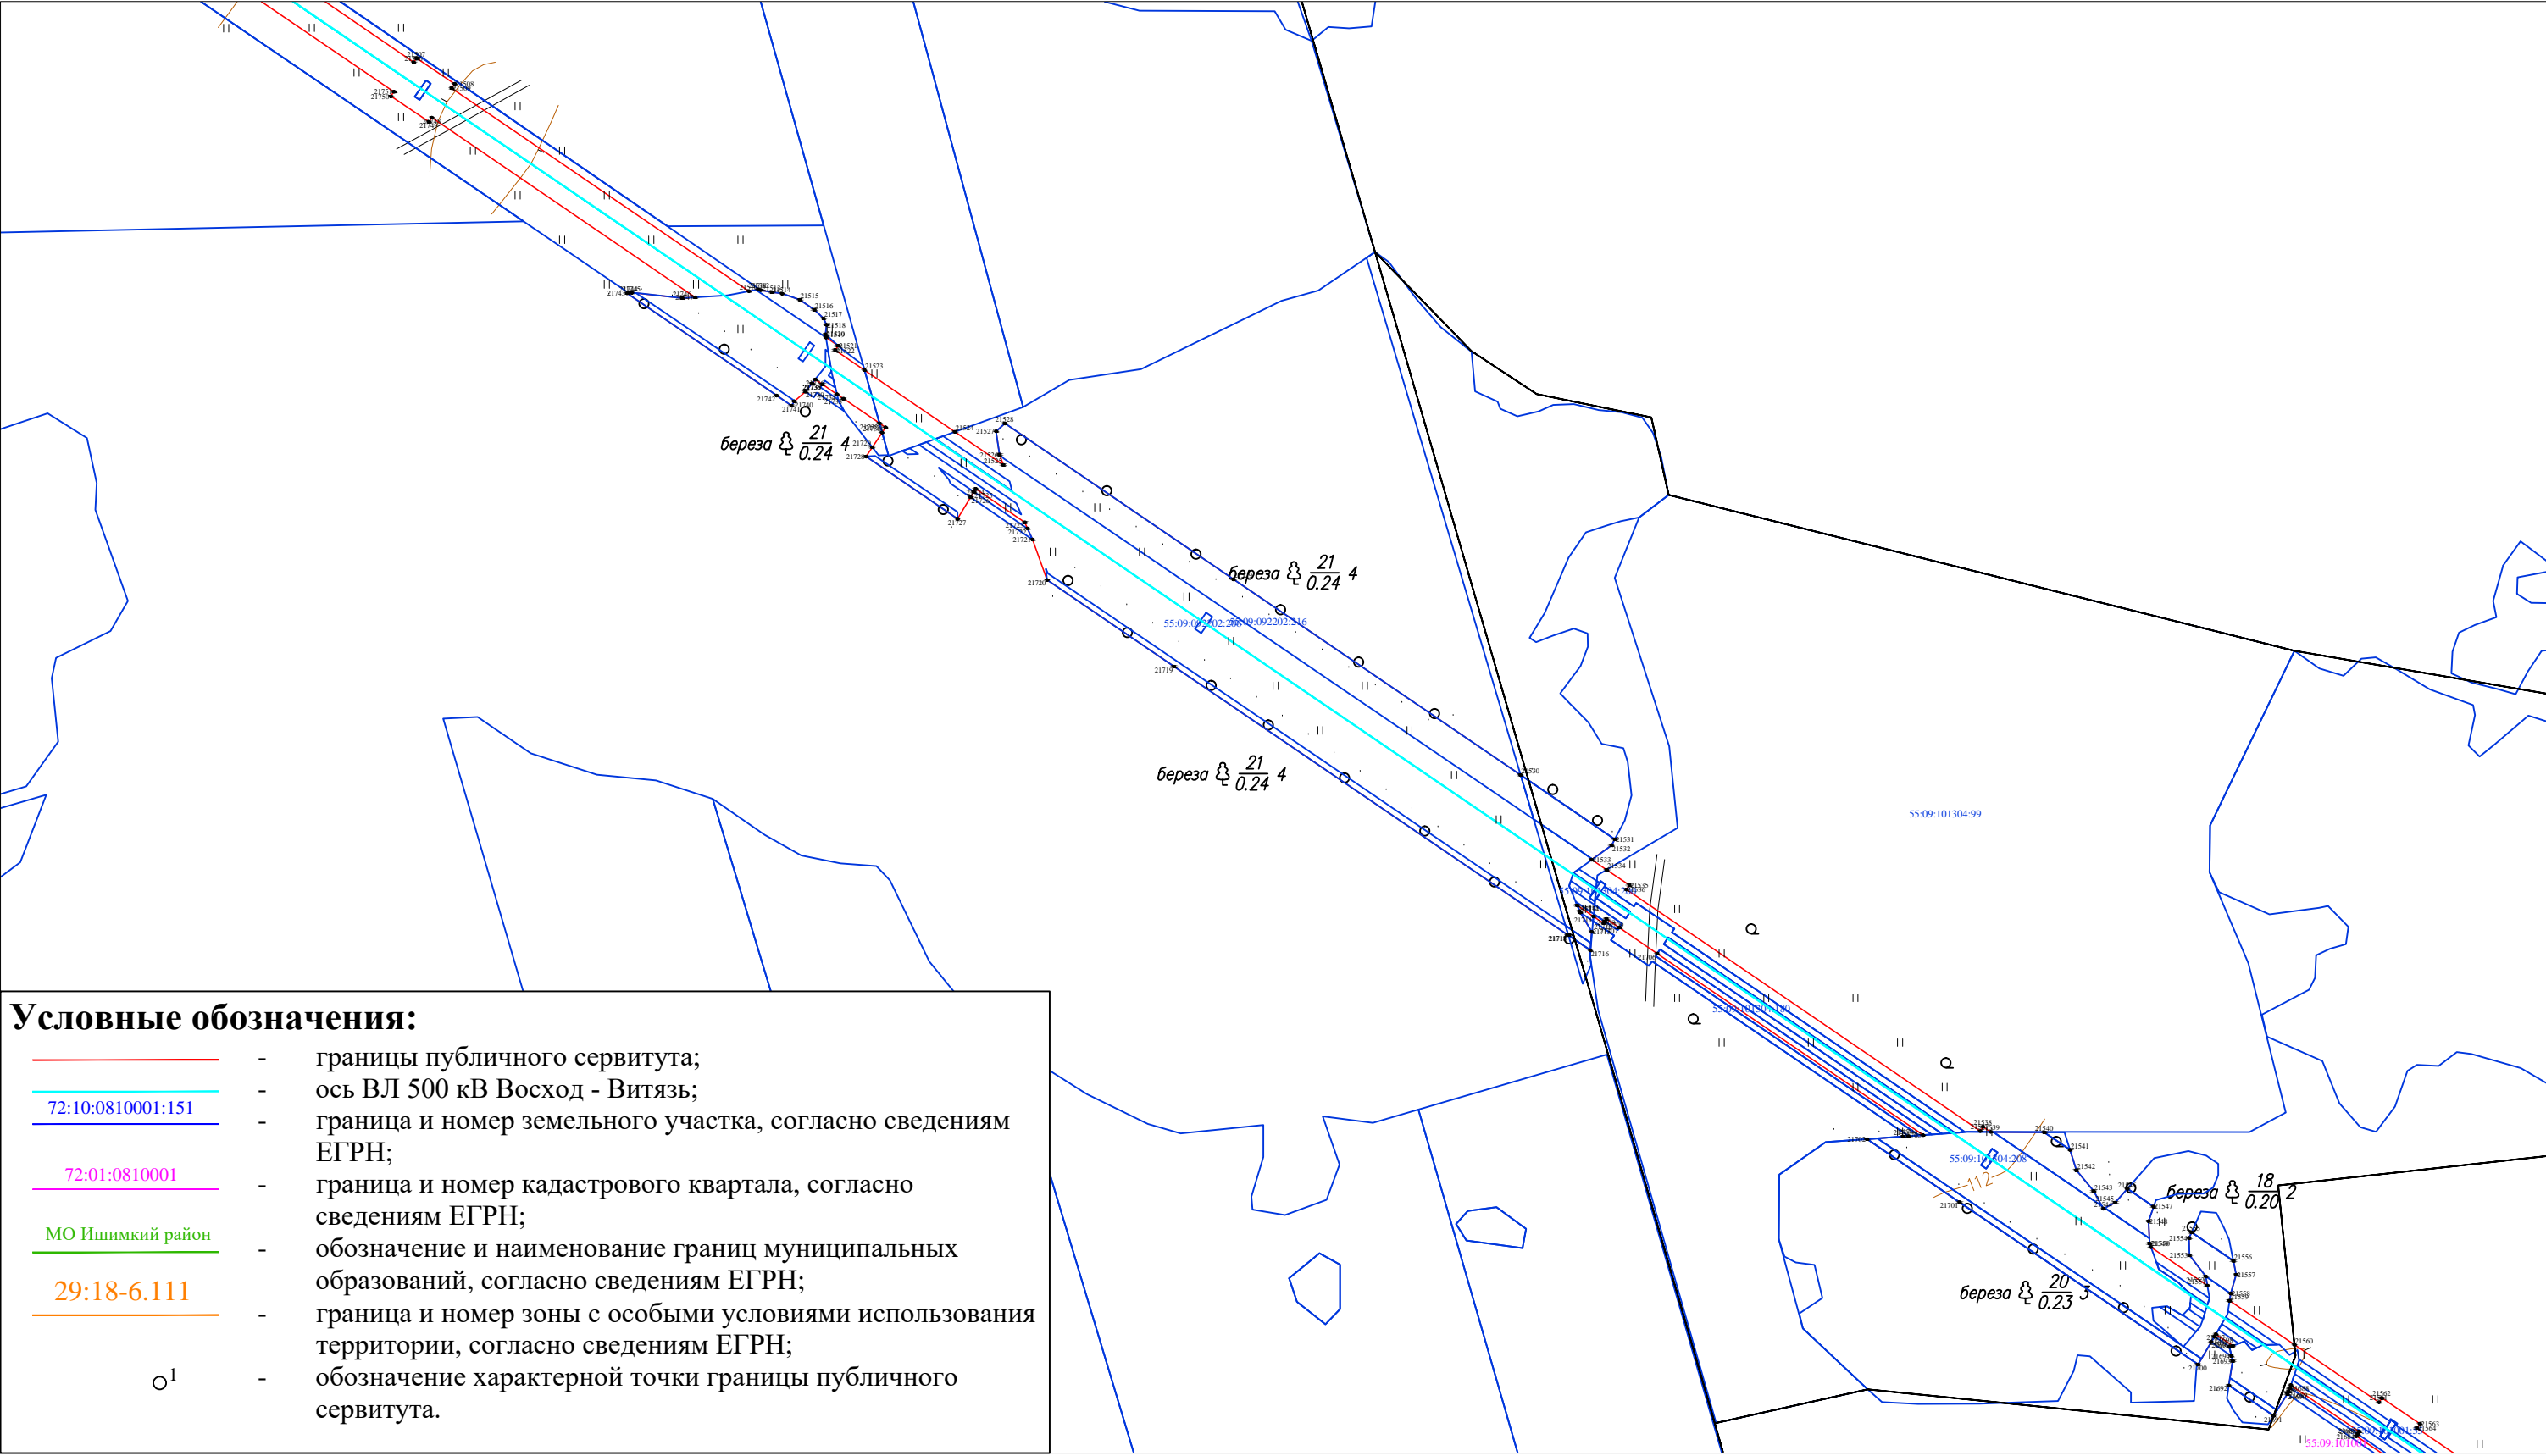

граничит с листом 46

Масштаб 1:5 000


ОПИСАНИЕ МЕСТОПОЛОЖЕНИЯ ГРАНИЦ

ВЛ 500кВ Восход - Витязь

(наименование объекта, местоположение границ которого описано)

План границ объекта

граничит с листом 45

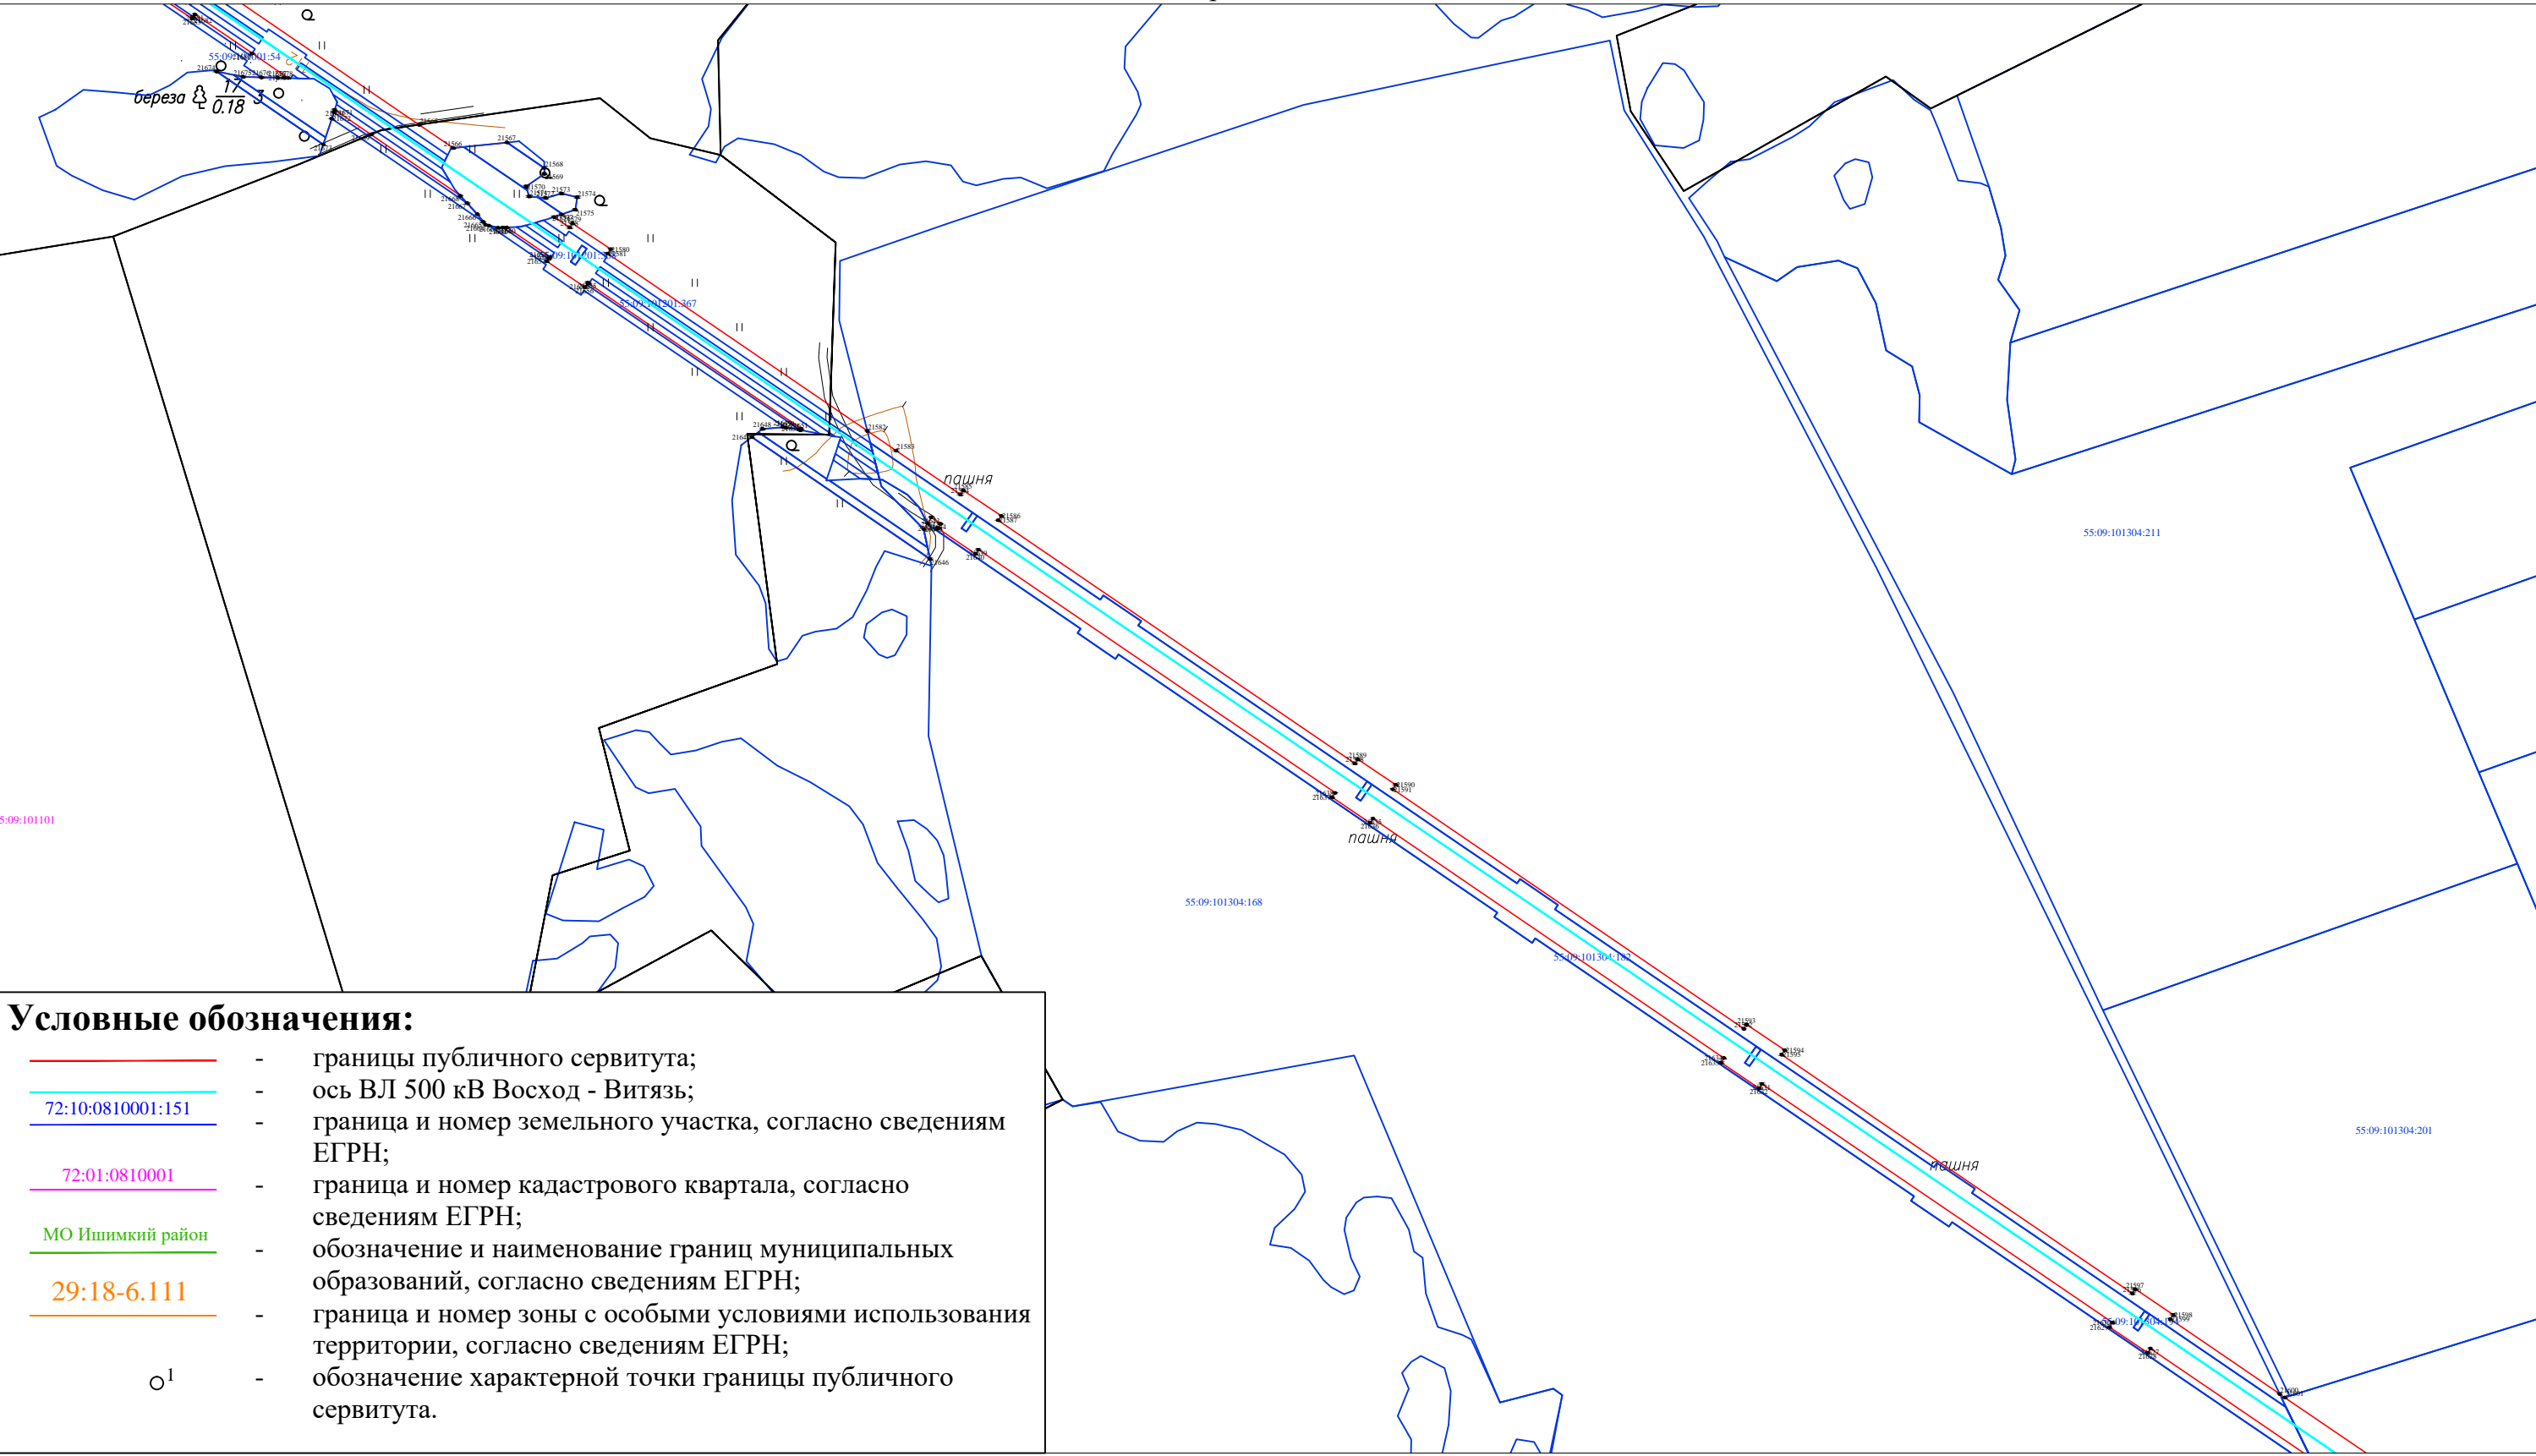

Условные обозначения:

- границы публичного сервитута;
- ось ВЛ 500 кВ Восход - Витязь;
- 72:10:0810001:151 — граница и номер земельного участка, согласно сведениям ЕГРН;
- 72:01:0810001 — граница и номер кадастрового квартала, согласно сведениям ЕГРН;
- МО Ишимкий район — обозначение и наименование границ муниципальных образований, согласно сведениям ЕГРН;
- 29:18-6.111 — граница и номер зоны с особыми условиями использования территории, согласно сведениям ЕГРН;
- <sup>1</sup> — обозначение характерной точки границы публичного сервитута.

граничит с листом 47

Масштаб 1:5 000

Подпись \_\_\_\_\_ Дата «22» марта 2021 г.

Место для отиска печати (при наличии) лица, составившего описание местоположения границ объекта




ОПИСАНИЕ МЕСТОПОЛОЖЕНИЯ ГРАНИЦ

ВЛ 500кВ Восход - Витязь

(наименование объекта, местоположение границ которого описано)

План границ объекта

граничит с листом 46

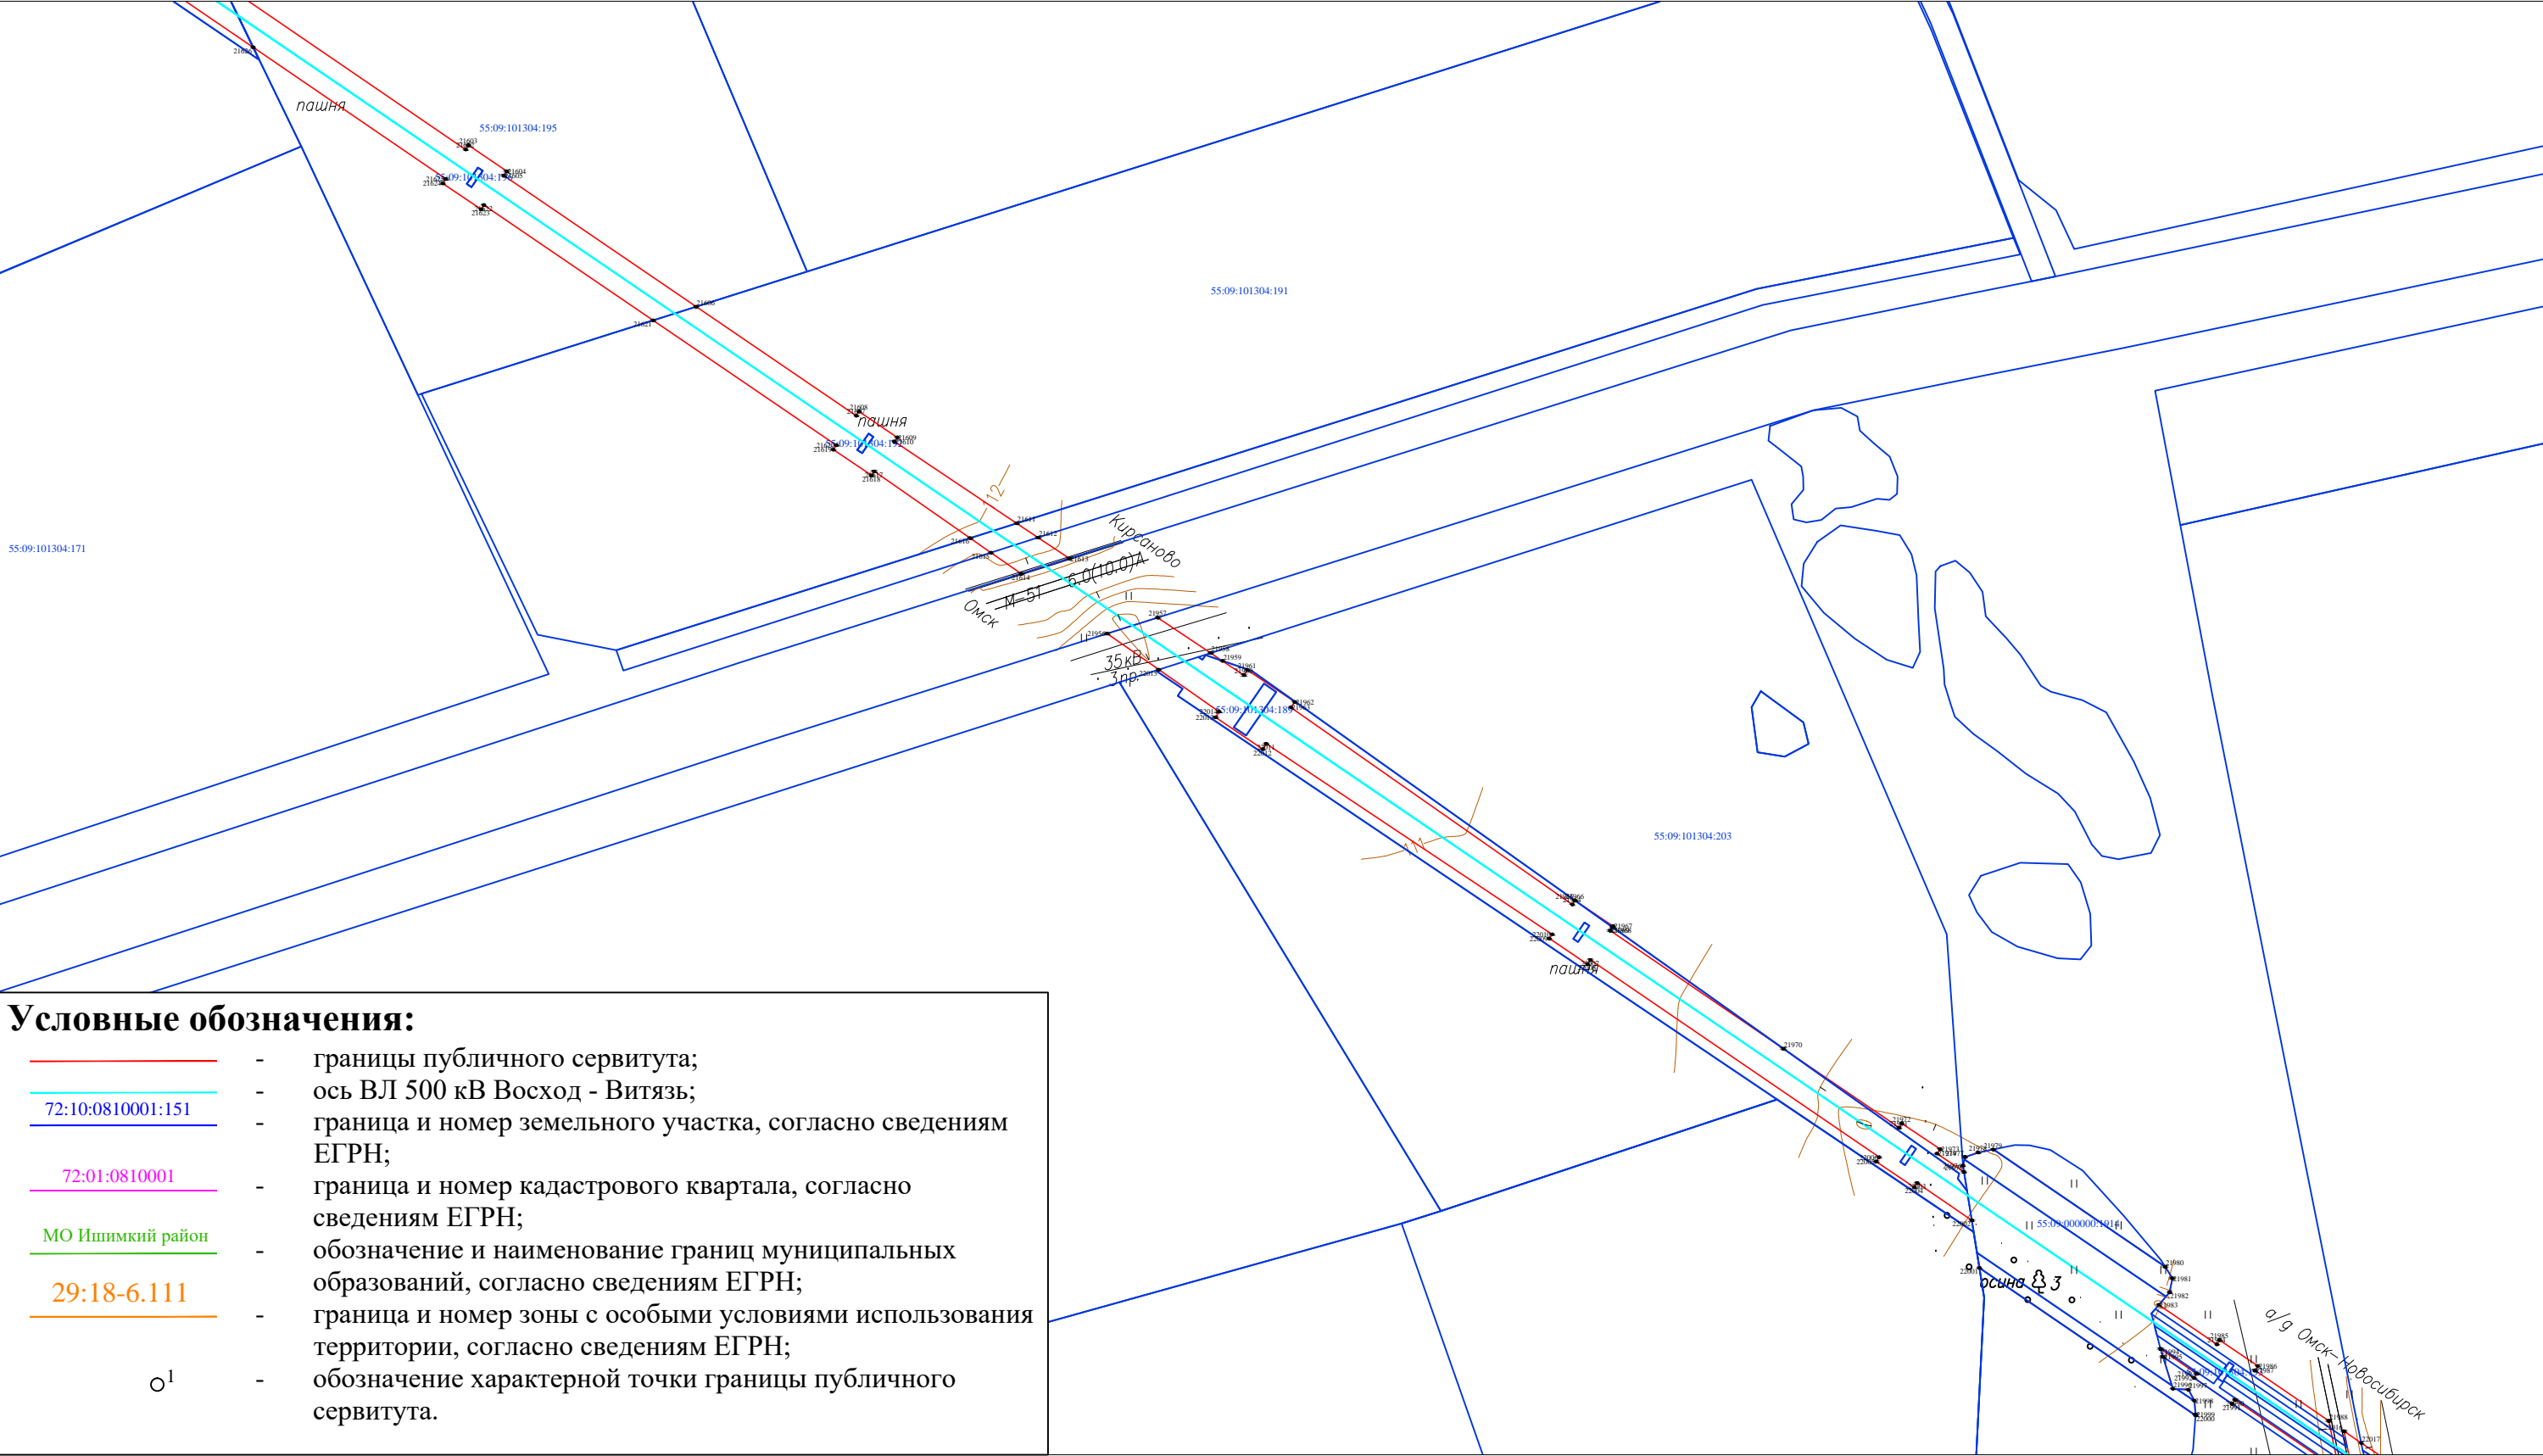

Условные обозначения:

- границы публичного сервитута;
- ось ВЛ 500 кВ Восход - Витязь;
- 72:10:0810001:151 — граница и номер земельного участка, согласно сведениям ЕГРН;
- 72:01:0810001 — граница и номер кадастрового квартала, согласно сведениям ЕГРН;
- МО Ишимкий район — обозначение и наименование границ муниципальных образований, согласно сведениям ЕГРН;
- 29:18-6.111 — граница и номер зоны с особыми условиями использования территории, согласно сведениям ЕГРН;
- <sup>1</sup> — обозначение характерной точки границы публичного сервитута.

граничит с листом 48

Масштаб 1:5 000

Подпись \_\_\_\_\_ Дата «22» марта 2021 г.

Место для оттиска печати (при наличии) лица, составившего описание местоположения границ объекта




ОПИСАНИЕ МЕСТОПОЛОЖЕНИЯ ГРАНИЦ

ВЛ 500кВ Восход - Витязь

(наименование объекта, местоположение границ которого описано)

План границ объекта

граничит с листом 47

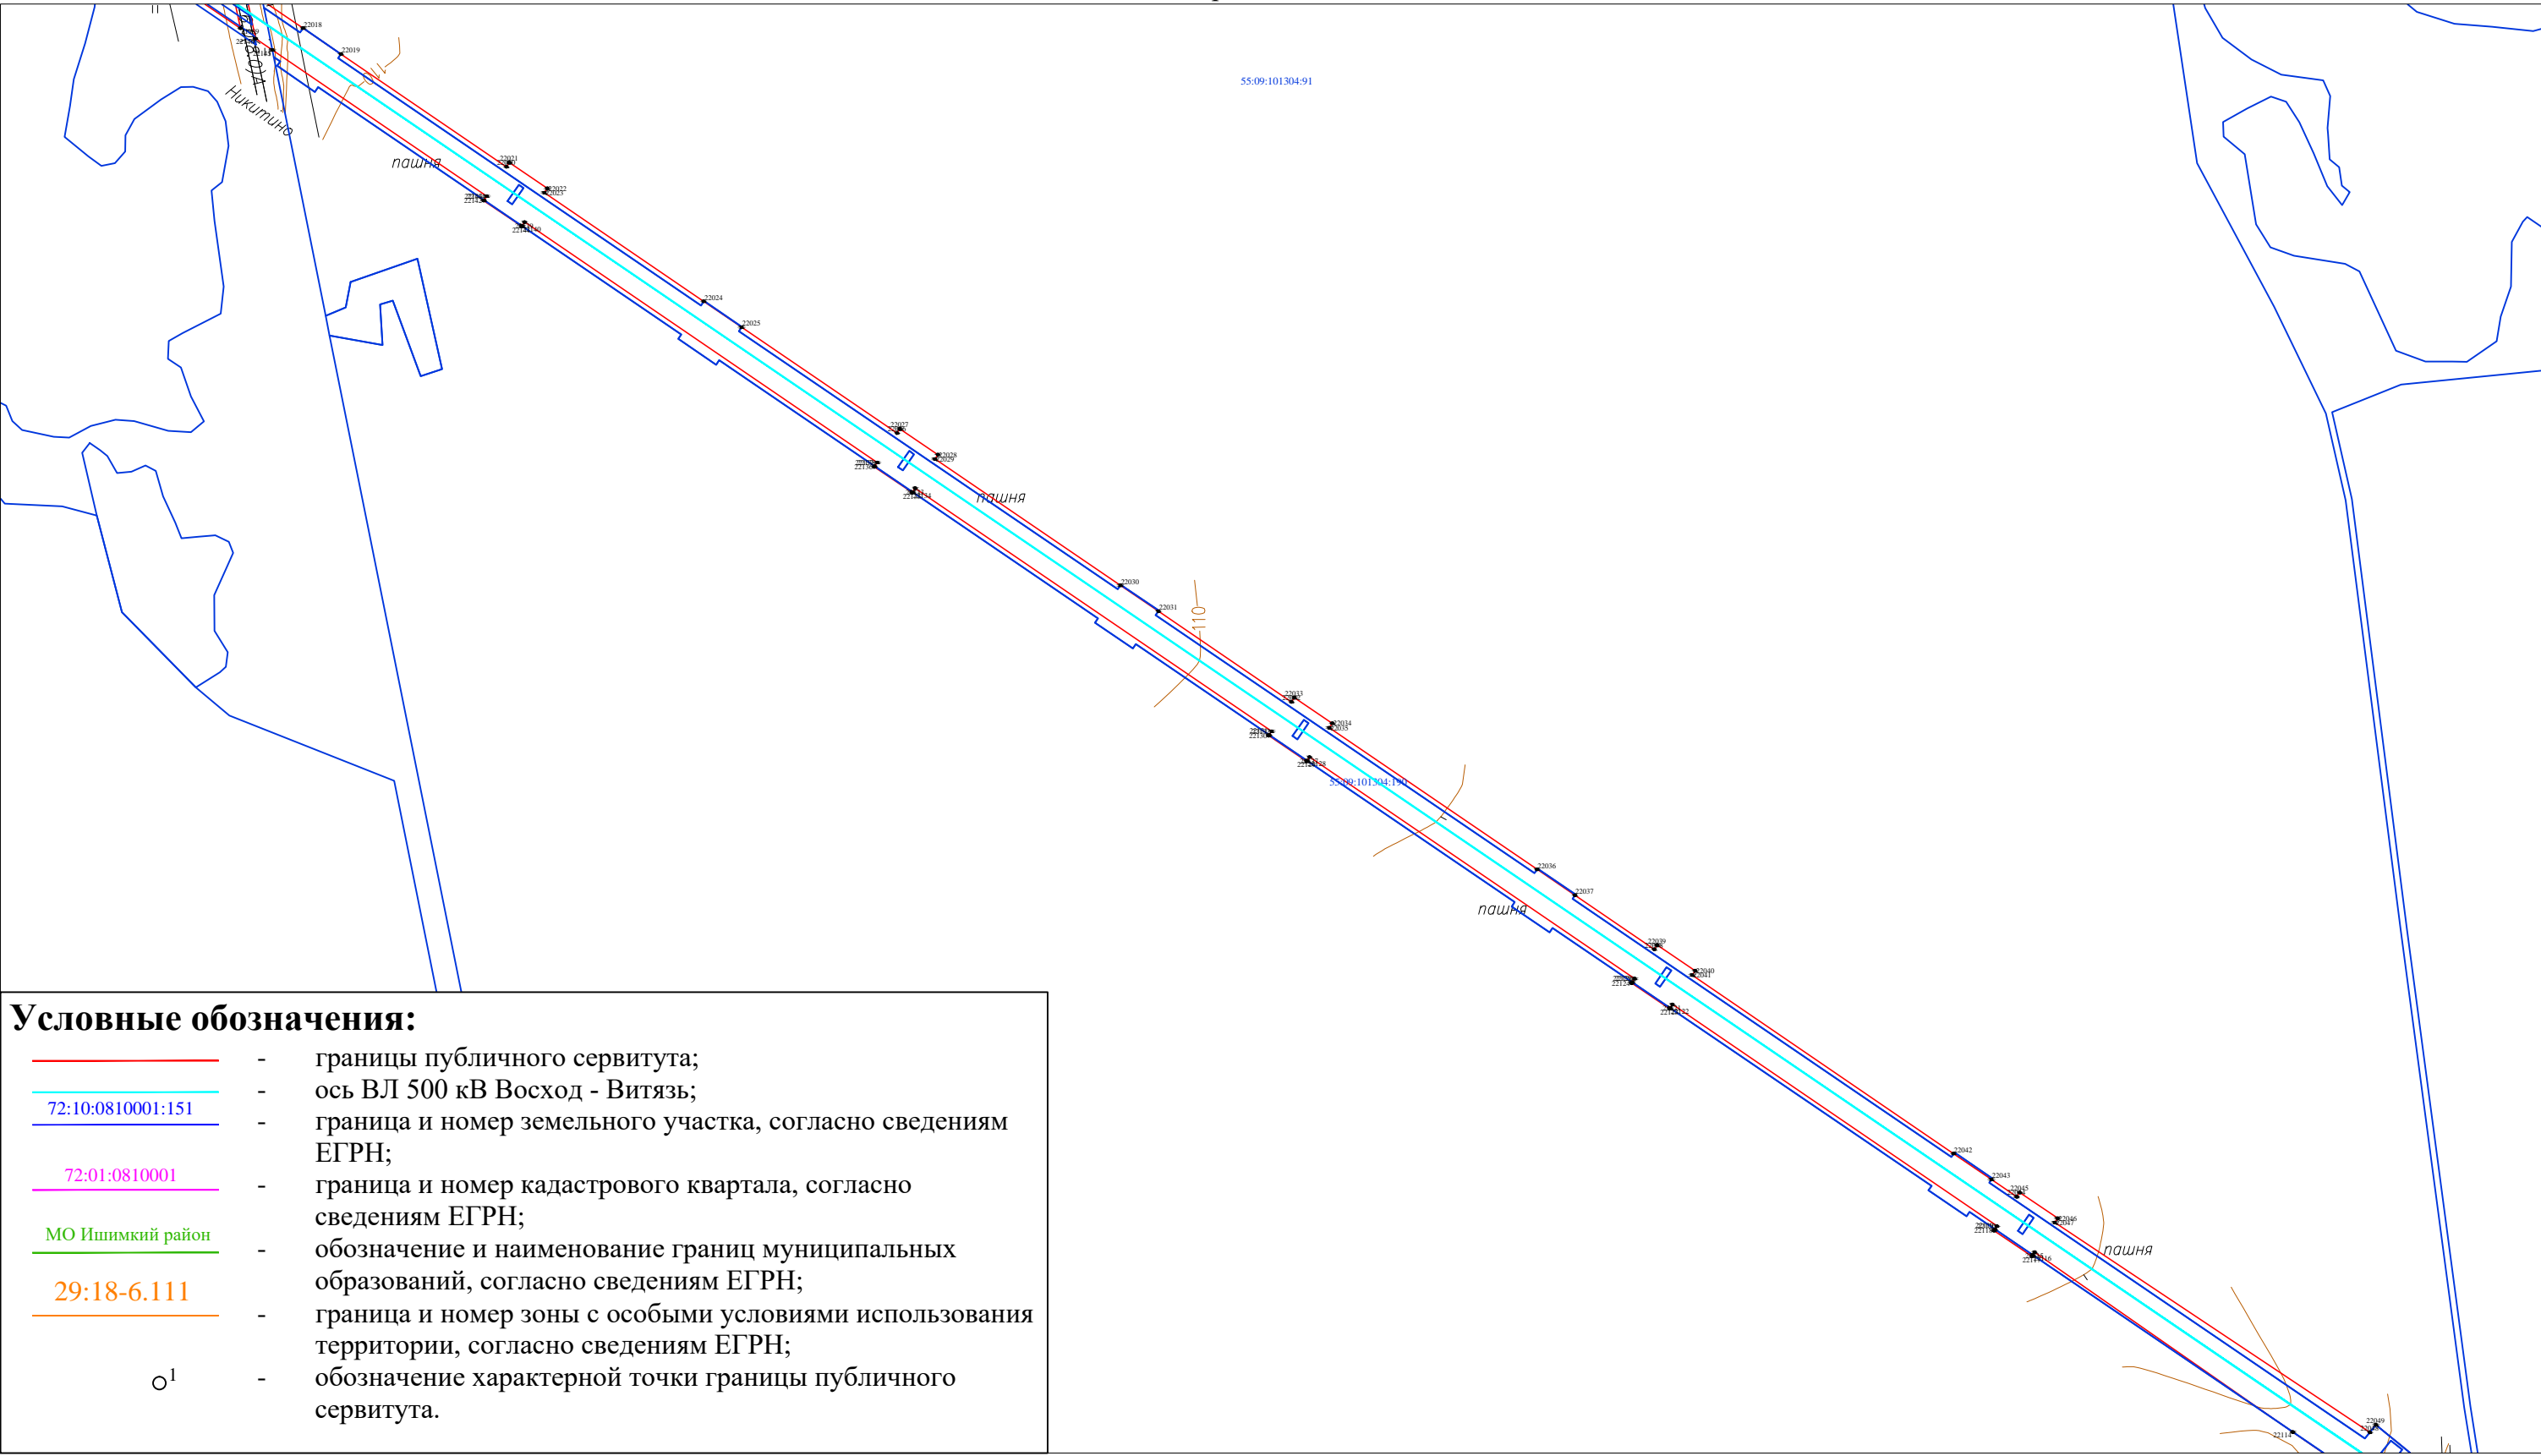

Условные обозначения:

- границы публичного сервитута;
- ось ВЛ 500 кВ Восход - Витязь;
- 72:10:0810001:151 — граница и номер земельного участка, согласно сведениям ЕГРН;
- 72:01:0810001 — граница и номер кадастрового квартала, согласно сведениям ЕГРН;
- МО Ишимкий район — обозначение и наименование границ муниципальных образований, согласно сведениям ЕГРН;
- 29:18-6.111 — граница и номер зоны с особыми условиями использования территории, согласно сведениям ЕГРН;
- <sup>1</sup> — обозначение характерной точки границы публичного сервитута.

граничит с листом 49

Масштаб 1:5 000

Подпись \_\_\_\_\_ Дата «22» марта 2021 г.

Место для оттиска печати (при наличии) лица, составившего описание местоположения границ объекта


ОПИСАНИЕ МЕСТОПОЛОЖЕНИЯ ГРАНИЦ

ВЛ 500кВ Восход - Витязь

(наименование объекта, местоположение границ которого описано)

План границ объекта

граничит с листом 48

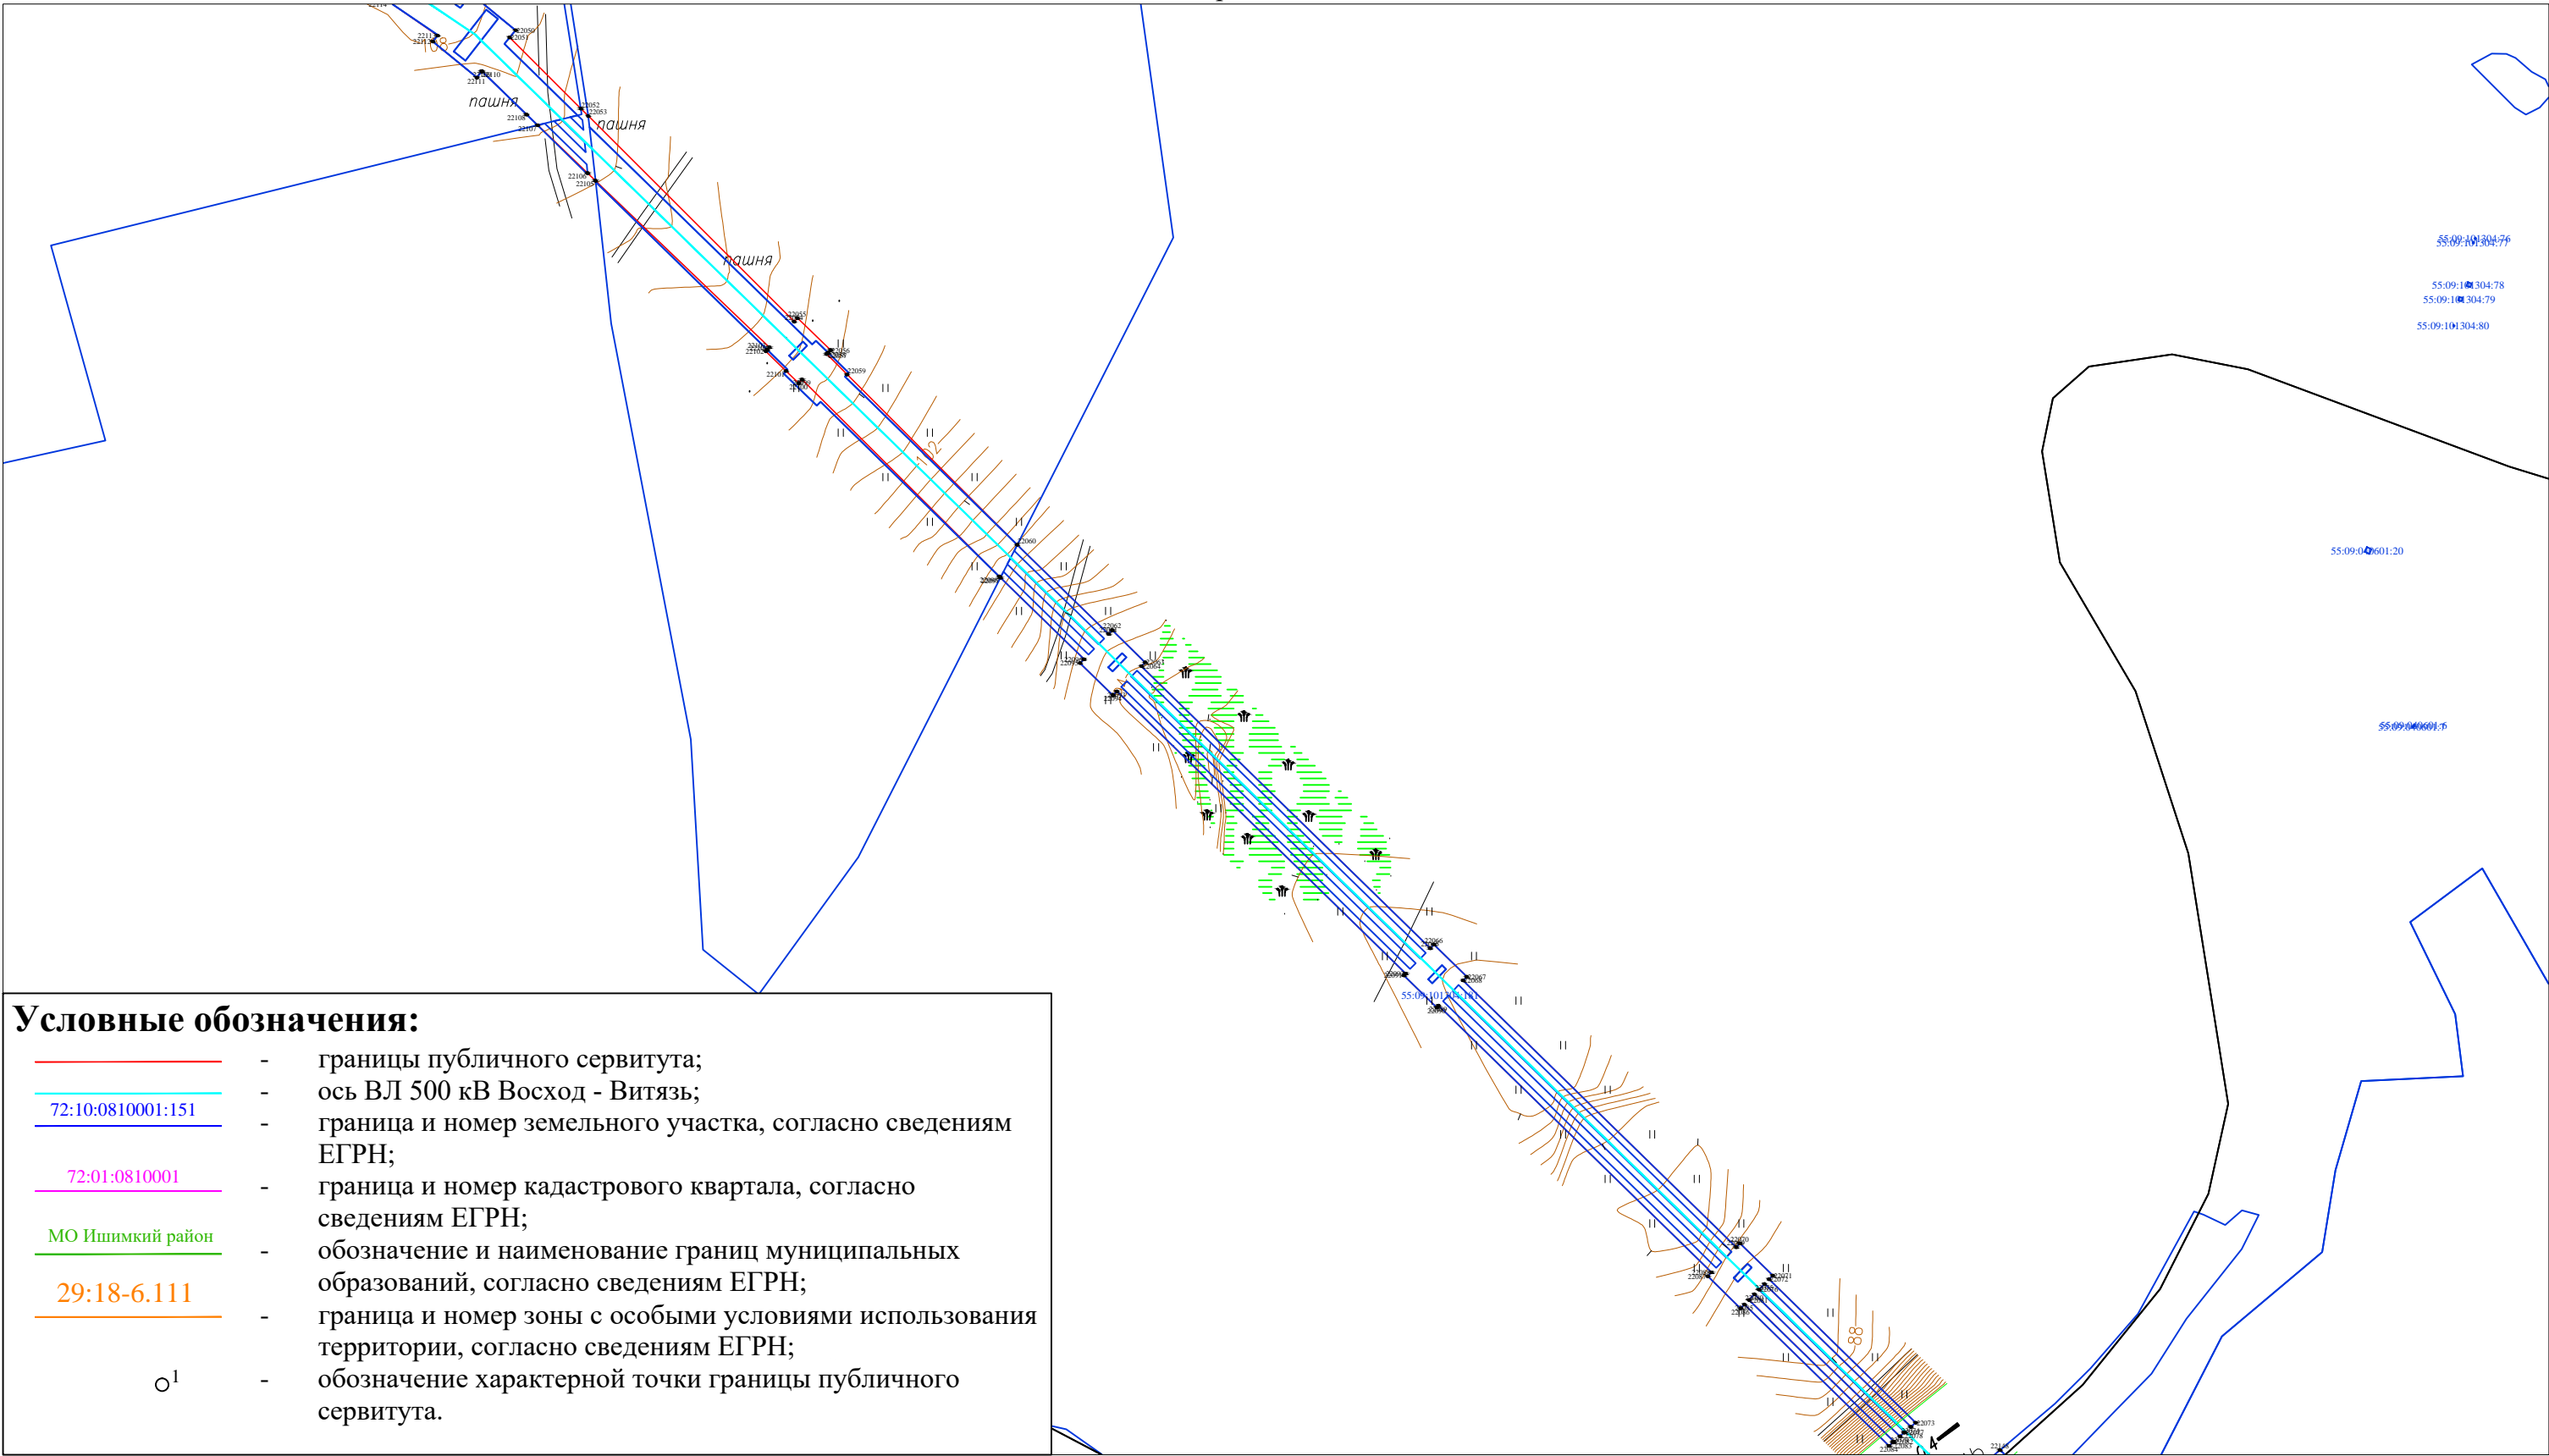

Условные обозначения:

- границы публичного сервитута;
- ось ВЛ 500 кВ Восход - Витязь;
- 72:10:0810001:151 — граница и номер земельного участка, согласно сведениям ЕГРН;
- 72:01:0810001 — граница и номер кадастрового квартала, согласно сведениям ЕГРН;
- МО Ишимкий район — обозначение и наименование границ муниципальных образований, согласно сведениям ЕГРН;
- 29:18-6.111 — граница и номер зоны с особыми условиями использования территории, согласно сведениям ЕГРН;
- <sup>1</sup> — обозначение характерной точки границы публичного сервитута.

граничит с листом 50

Масштаб 1:5 000

Подпись \_\_\_\_\_ Дата «22» марта 2021 г.

Место для отрисовки печати (при наличии) лица, составившего описание местоположения границ объекта


ОПИСАНИЕ МЕСТОПОЛОЖЕНИЯ ГРАНИЦ

ВЛ 500кВ Восход - Витязь

(наименование объекта, местоположение границ которого описано)

План границ объекта

граничит с листом 49

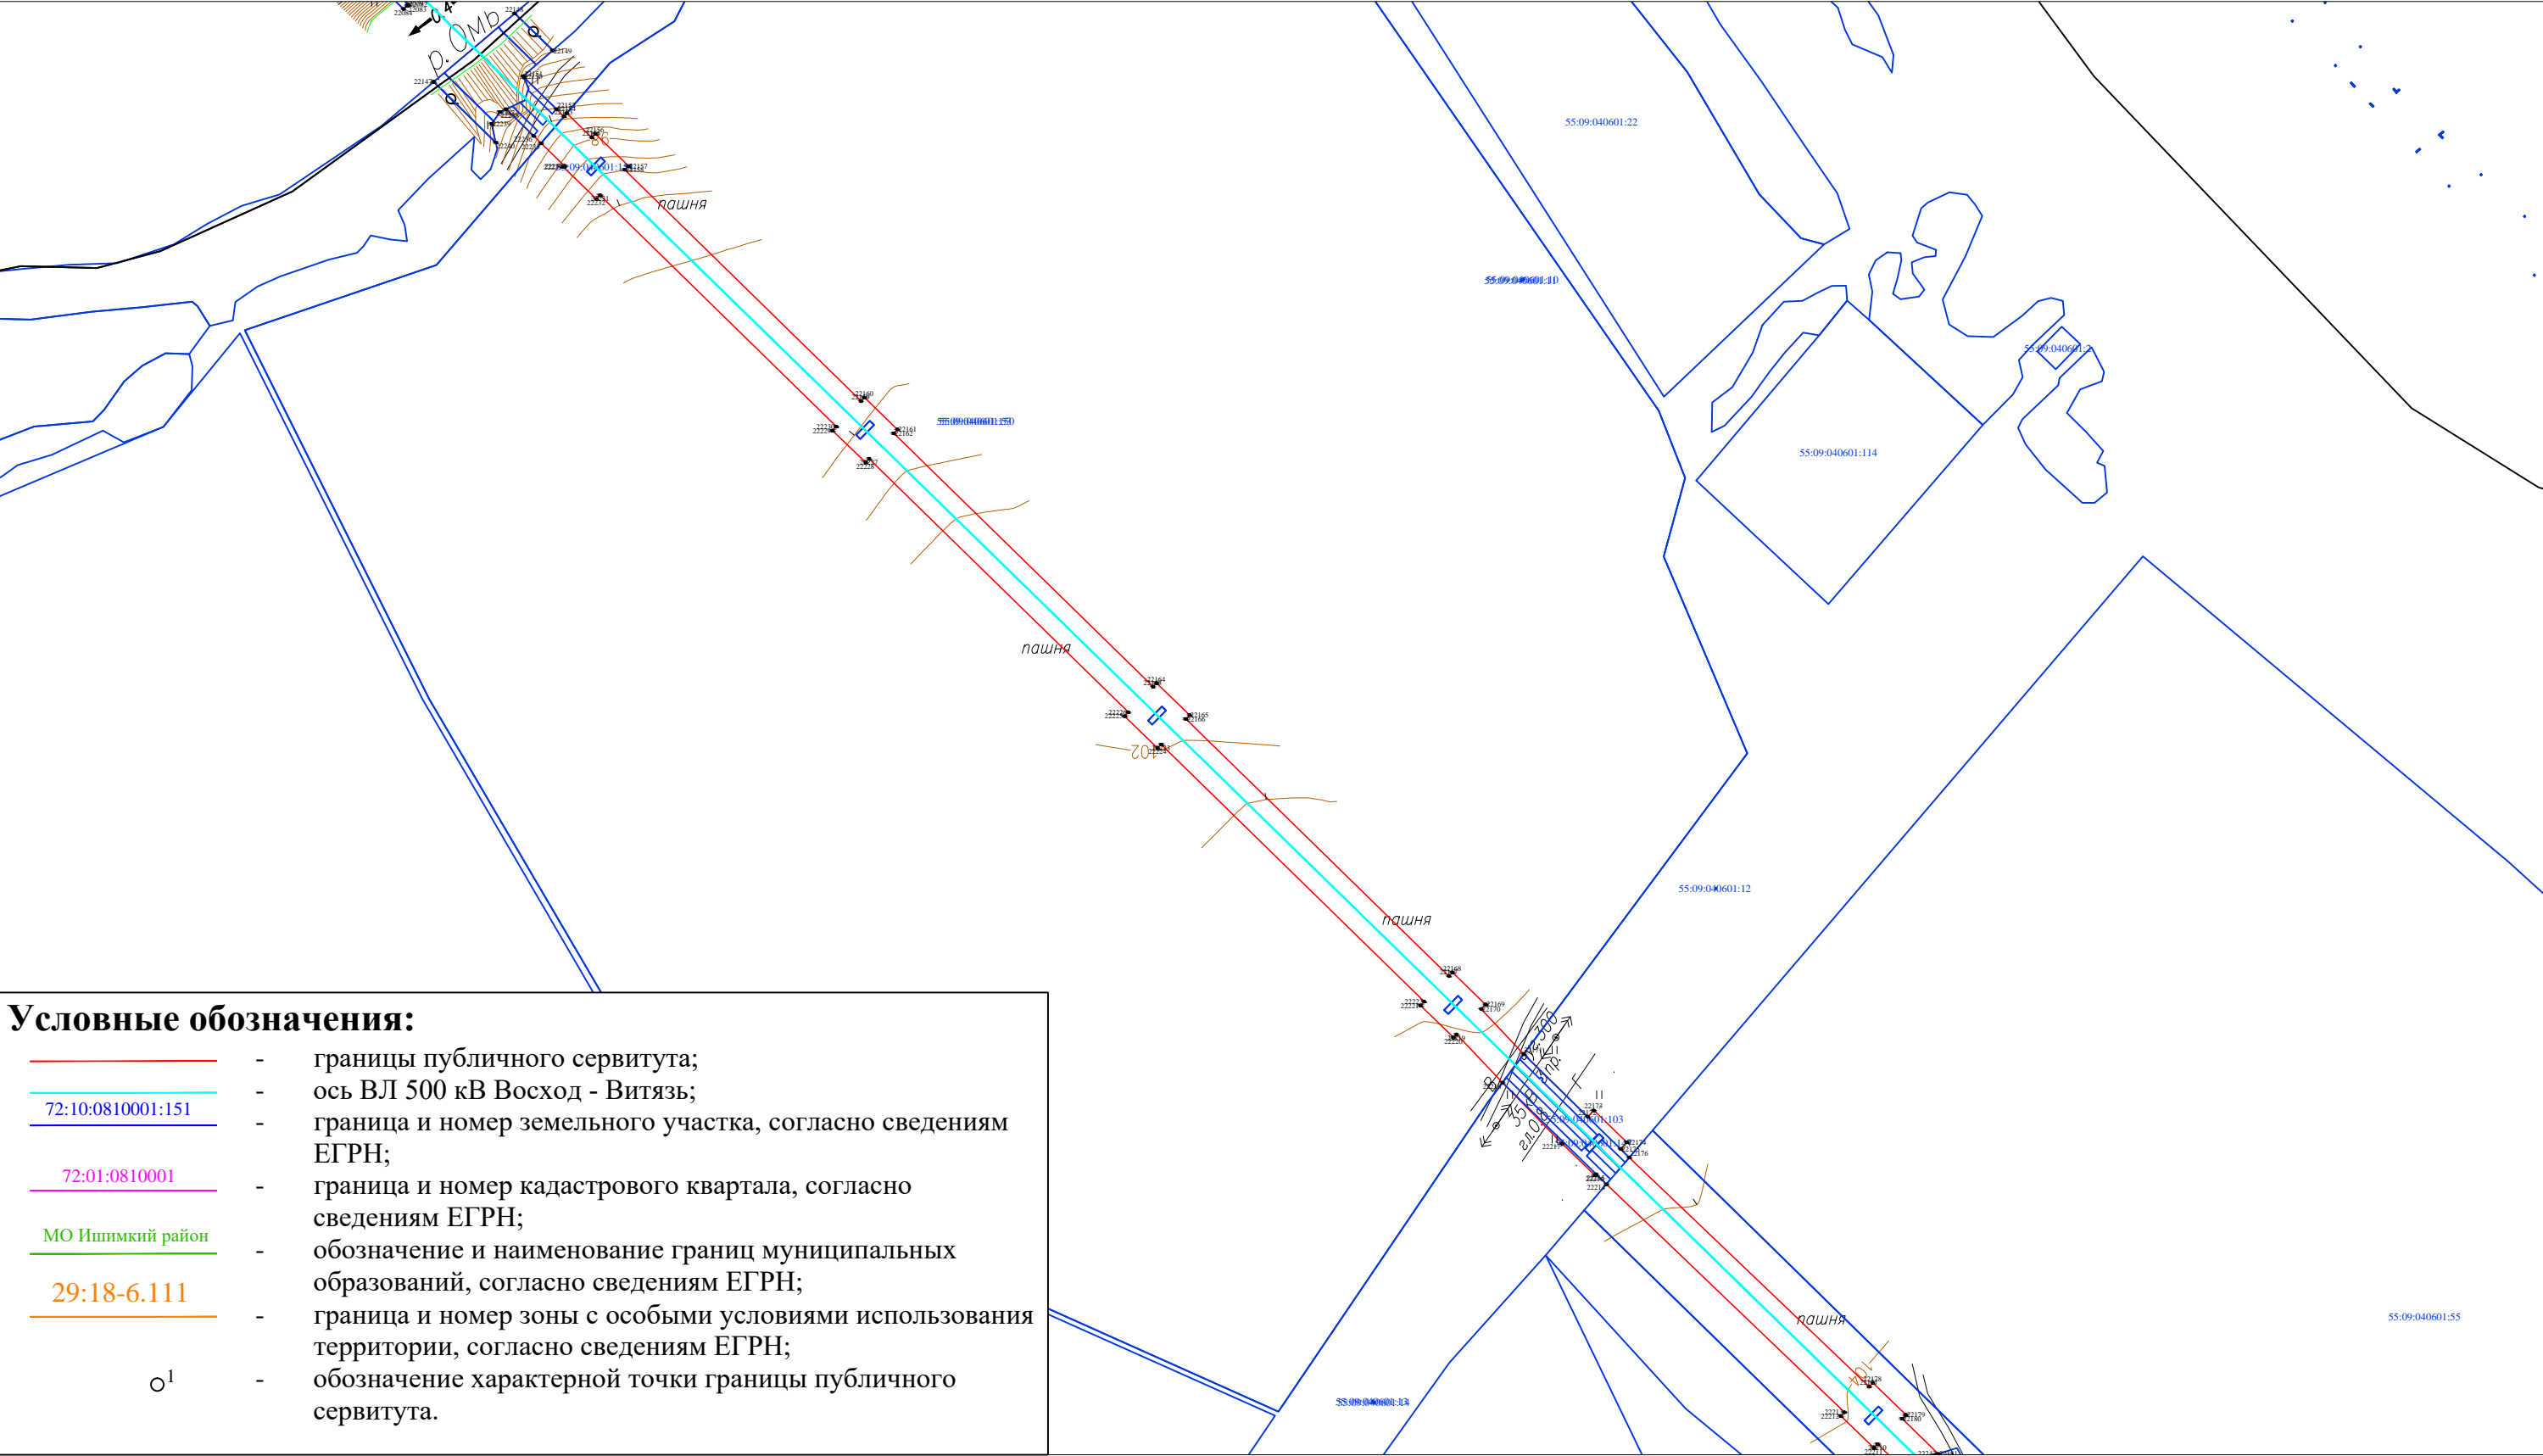

Условные обозначения:

- границы публичного сервитута;
- ось ВЛ 500 кВ Восход - Витязь;
- 72:10:0810001:151 — граница и номер земельного участка, согласно сведениям ЕГРН;
- 72:01:0810001 — граница и номер кадастрового квартала, согласно сведениям ЕГРН;
- МО Ишимкий район — обозначение и наименование границ муниципальных образований, согласно сведениям ЕГРН;
- 29:18-6.111 — граница и номер зоны с особыми условиями использования территории, согласно сведениям ЕГРН;
- <sup>1</sup> — обозначение характерной точки границы публичного сервитута.

граничит с листом 51

Масштаб 1:5 000




ОПИСАНИЕ МЕСТОПОЛОЖЕНИЯ ГРАНИЦ

ВЛ 500кВ Восход - Витязь

(наименование объекта, местоположение границ которого описано)

План границ объекта

границит с листом 50

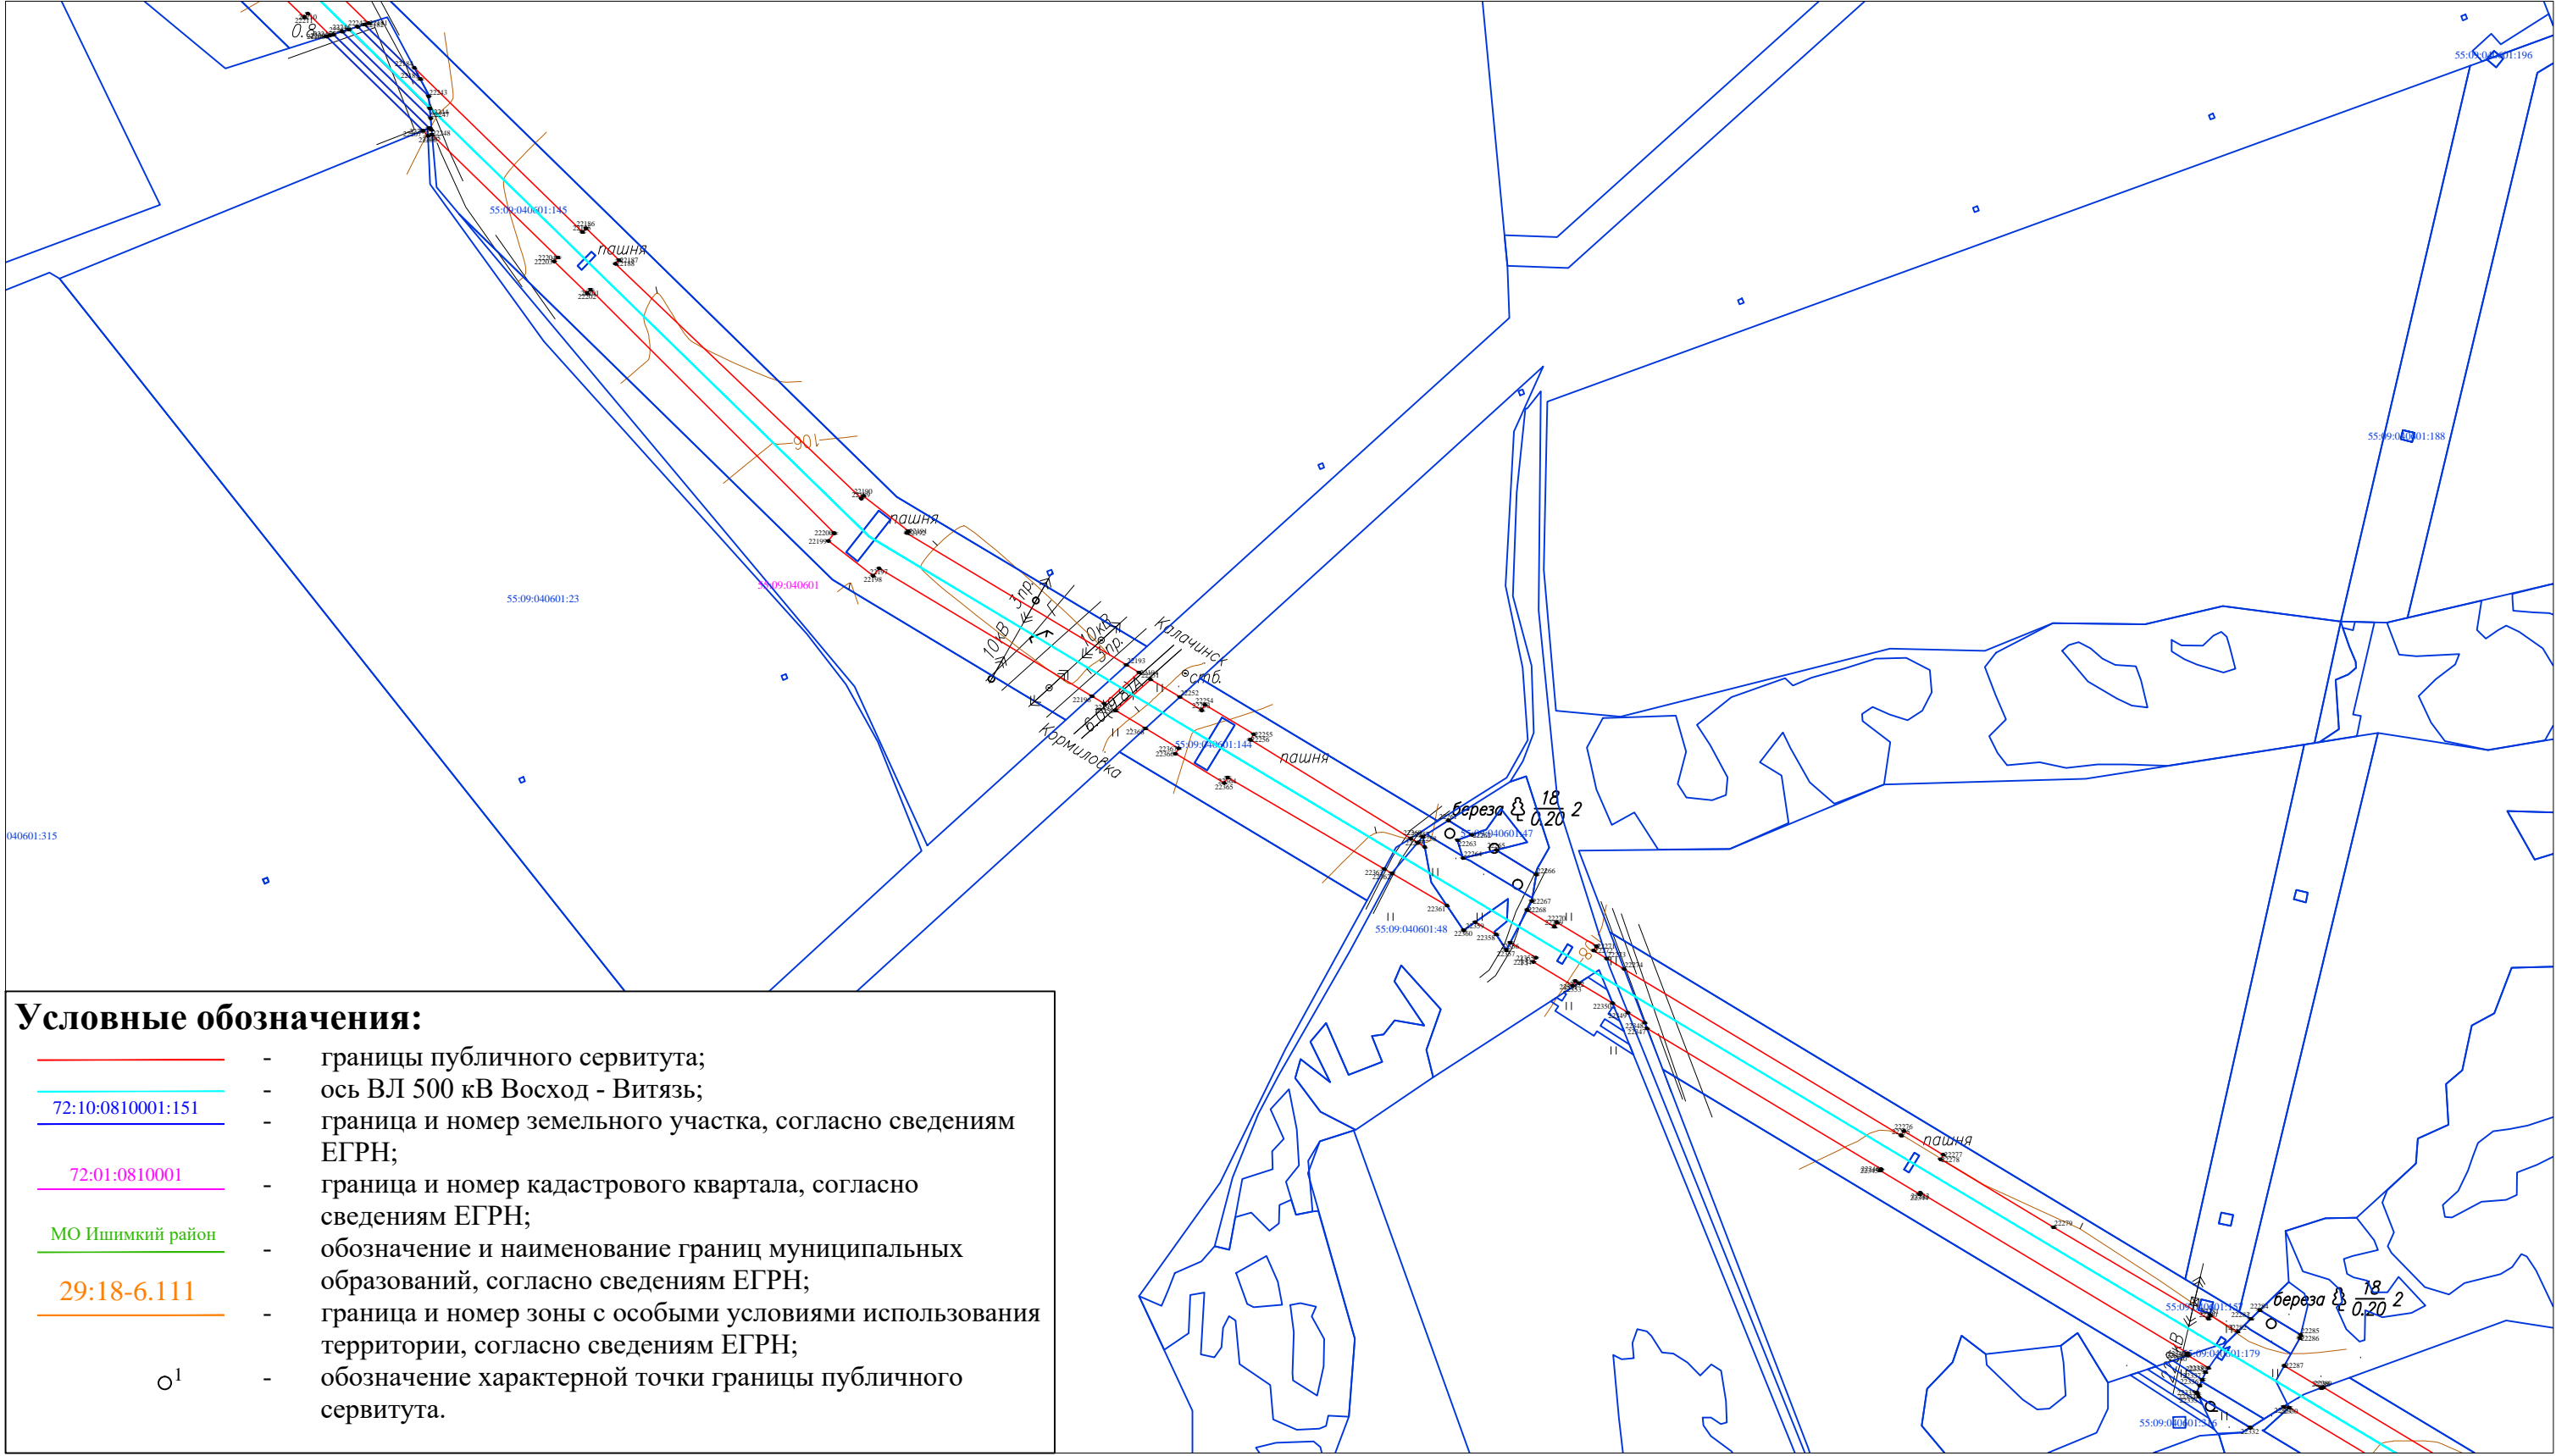

Условные обозначения:

- границы публичного сервитута;
- ось ВЛ 500 кВ Восход - Витязь;
- 72:10:0810001:151 — граница и номер земельного участка, согласно сведениям ЕГРН;
- 72:01:0810001 — граница и номер кадастрового квартала, согласно сведениям ЕГРН;
- МО Ишимкий район — обозначение и наименование границ муниципальных образований, согласно сведениям ЕГРН;
- 29:18-6.111 — граница и номер зоны с особыми условиями использования территории, согласно сведениям ЕГРН;
- <sup>1</sup> — обозначение характерной точки границы публичного сервитута.

границит с листом 52

Масштаб 1:5 000

Подпись \_\_\_\_\_ Дата «22» марта 2021 г.

Место для оттиска печати (при наличии) лица, составившего описание местоположения границ объекта


ОПИСАНИЕ МЕСТОПОЛОЖЕНИЯ ГРАНИЦ

ВЛ 500кВ Восход - Витязь

(наименование объекта, местоположение границ которого описано)

План границ объекта

граничит с листом 51

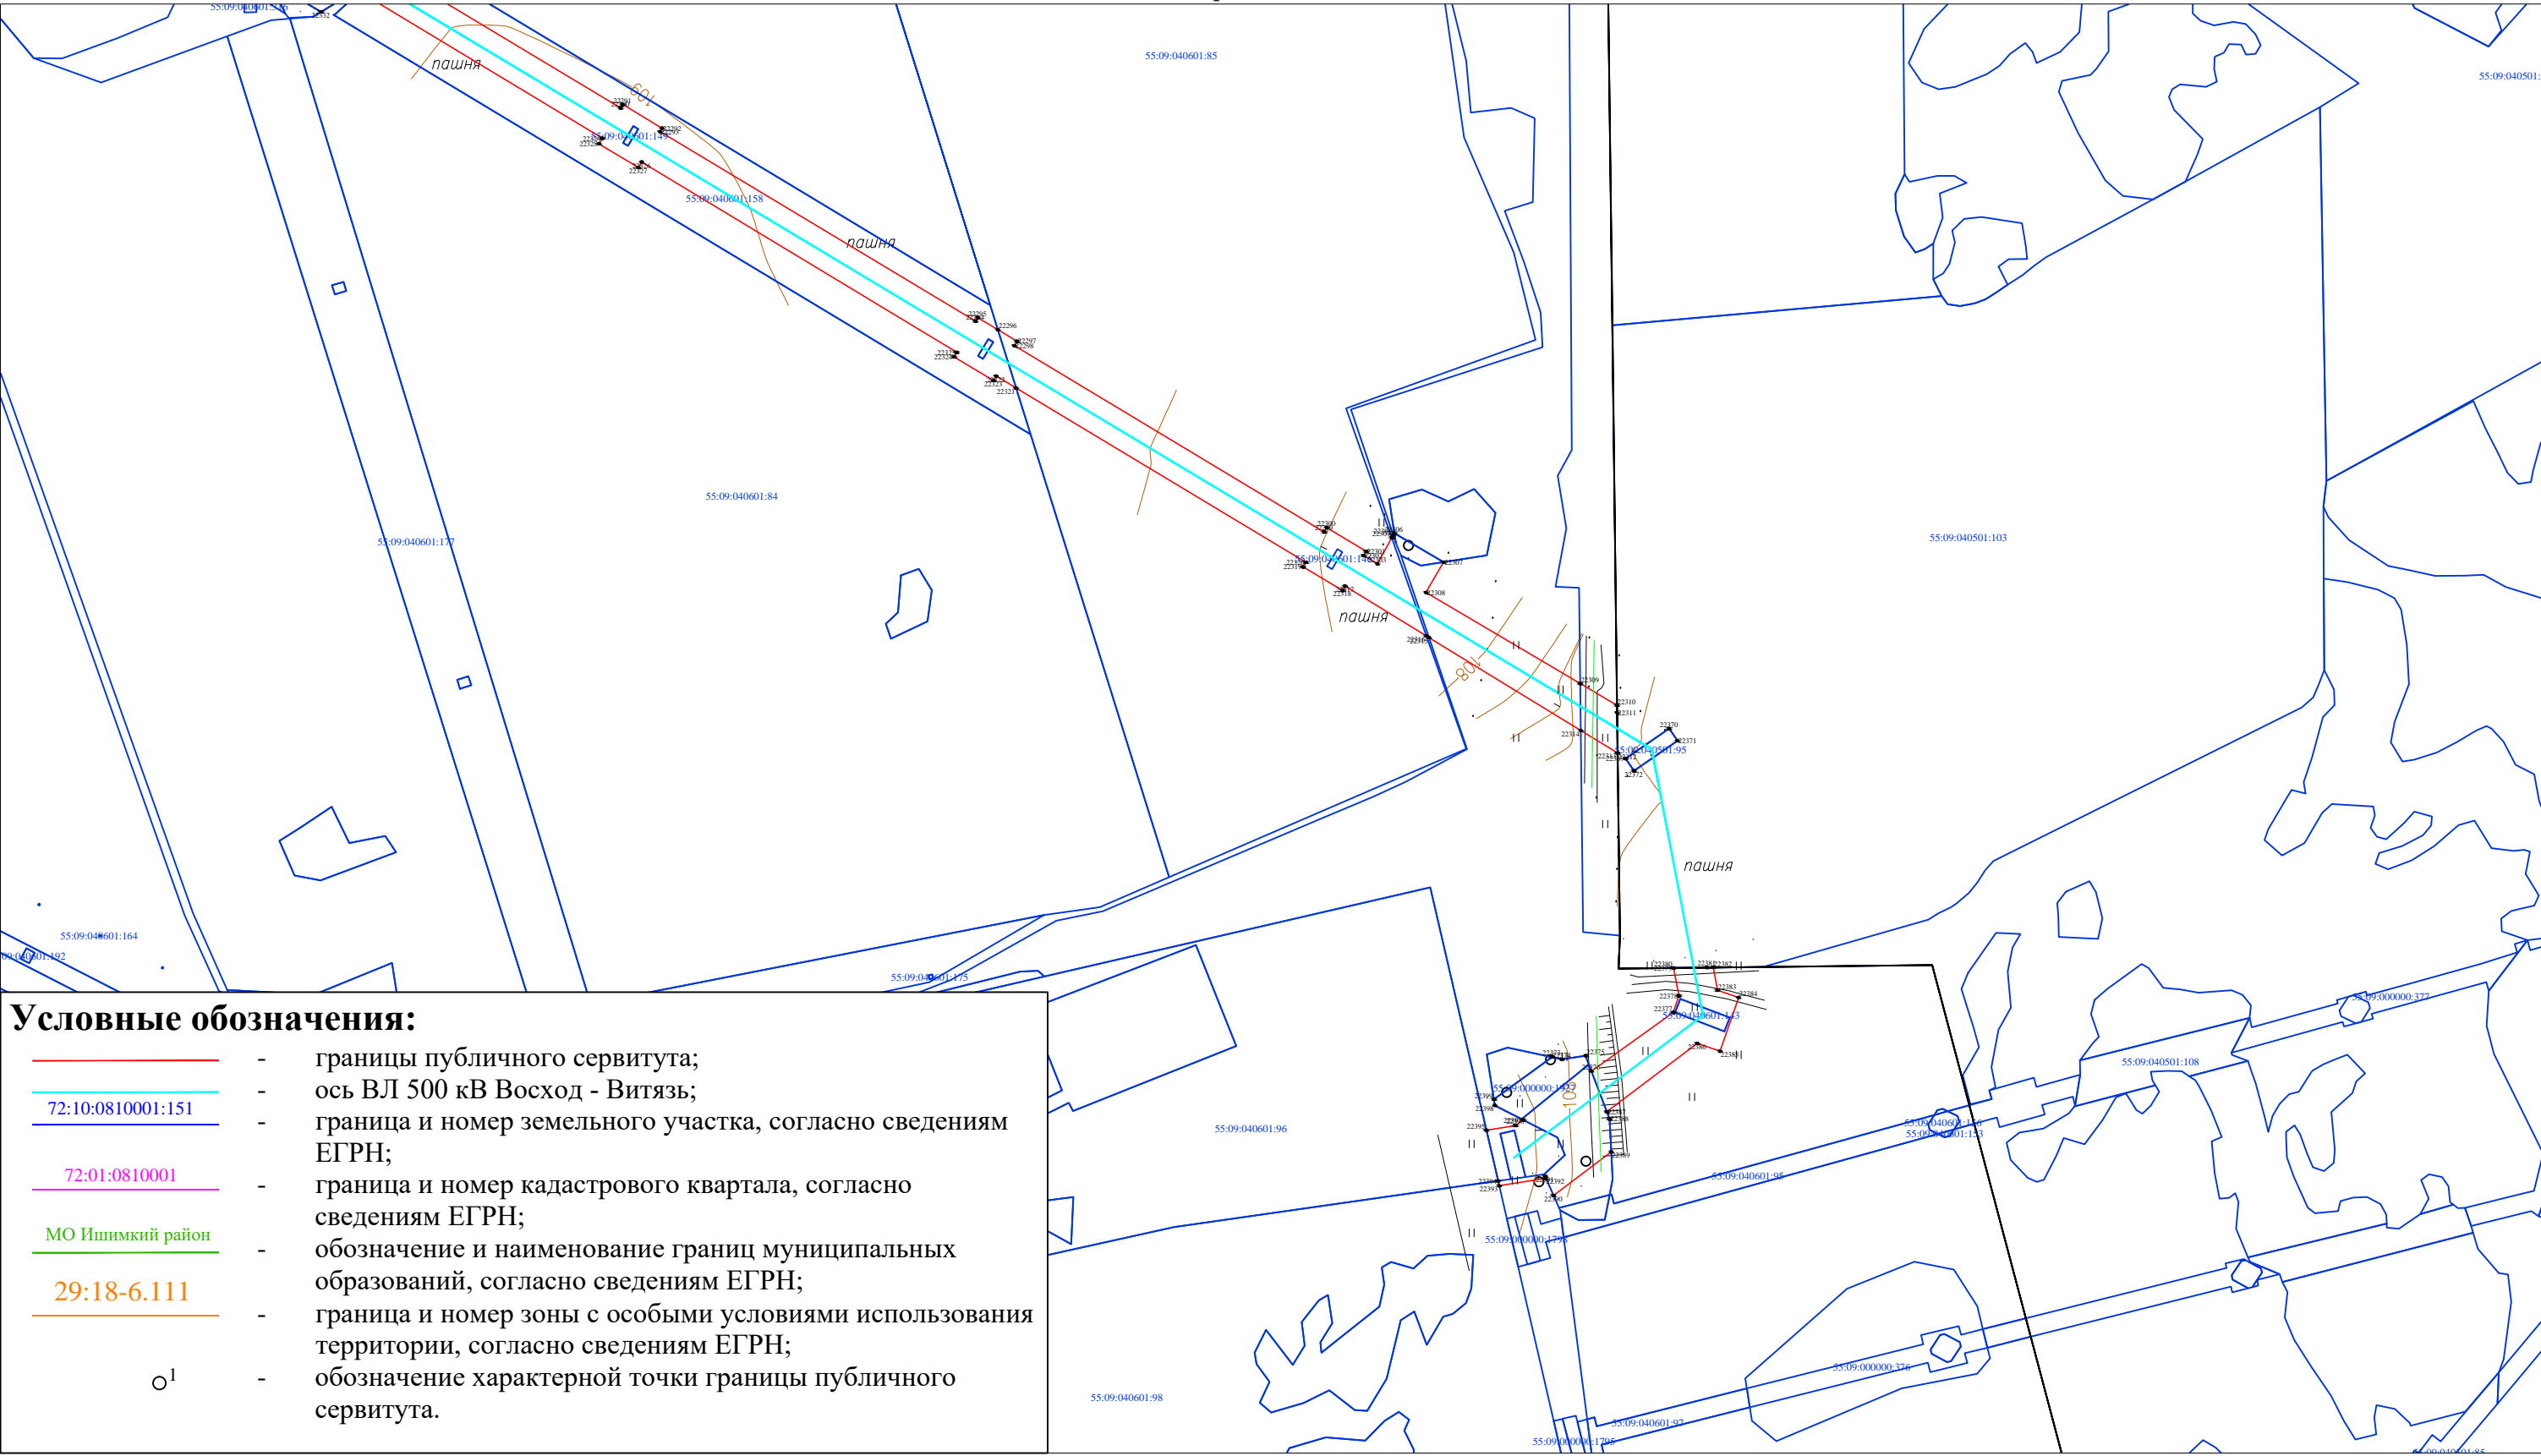

Условные обозначения:

- границы публичного сервитута;
- ось ВЛ 500 кВ Восход - Витязь;
- 72:10:0810001:151 — граница и номер земельного участка, согласно сведениям ЕГРН;
- 72:01:0810001 — граница и номер кадастрового квартала, согласно сведениям ЕГРН;
- МО Ишимский район — обозначение и наименование границ муниципальных образований, согласно сведениям ЕГРН;
- 29:18-6.111 — граница и номер зоны с особыми условиями использования территории, согласно сведениям ЕГРН;
- <sup>1</sup> — обозначение характерной точки границы публичного сервитута.

Масштаб 1:5 000